


Fatada Vest

Fatada Sud

Fatada Vest

Fatada Nord

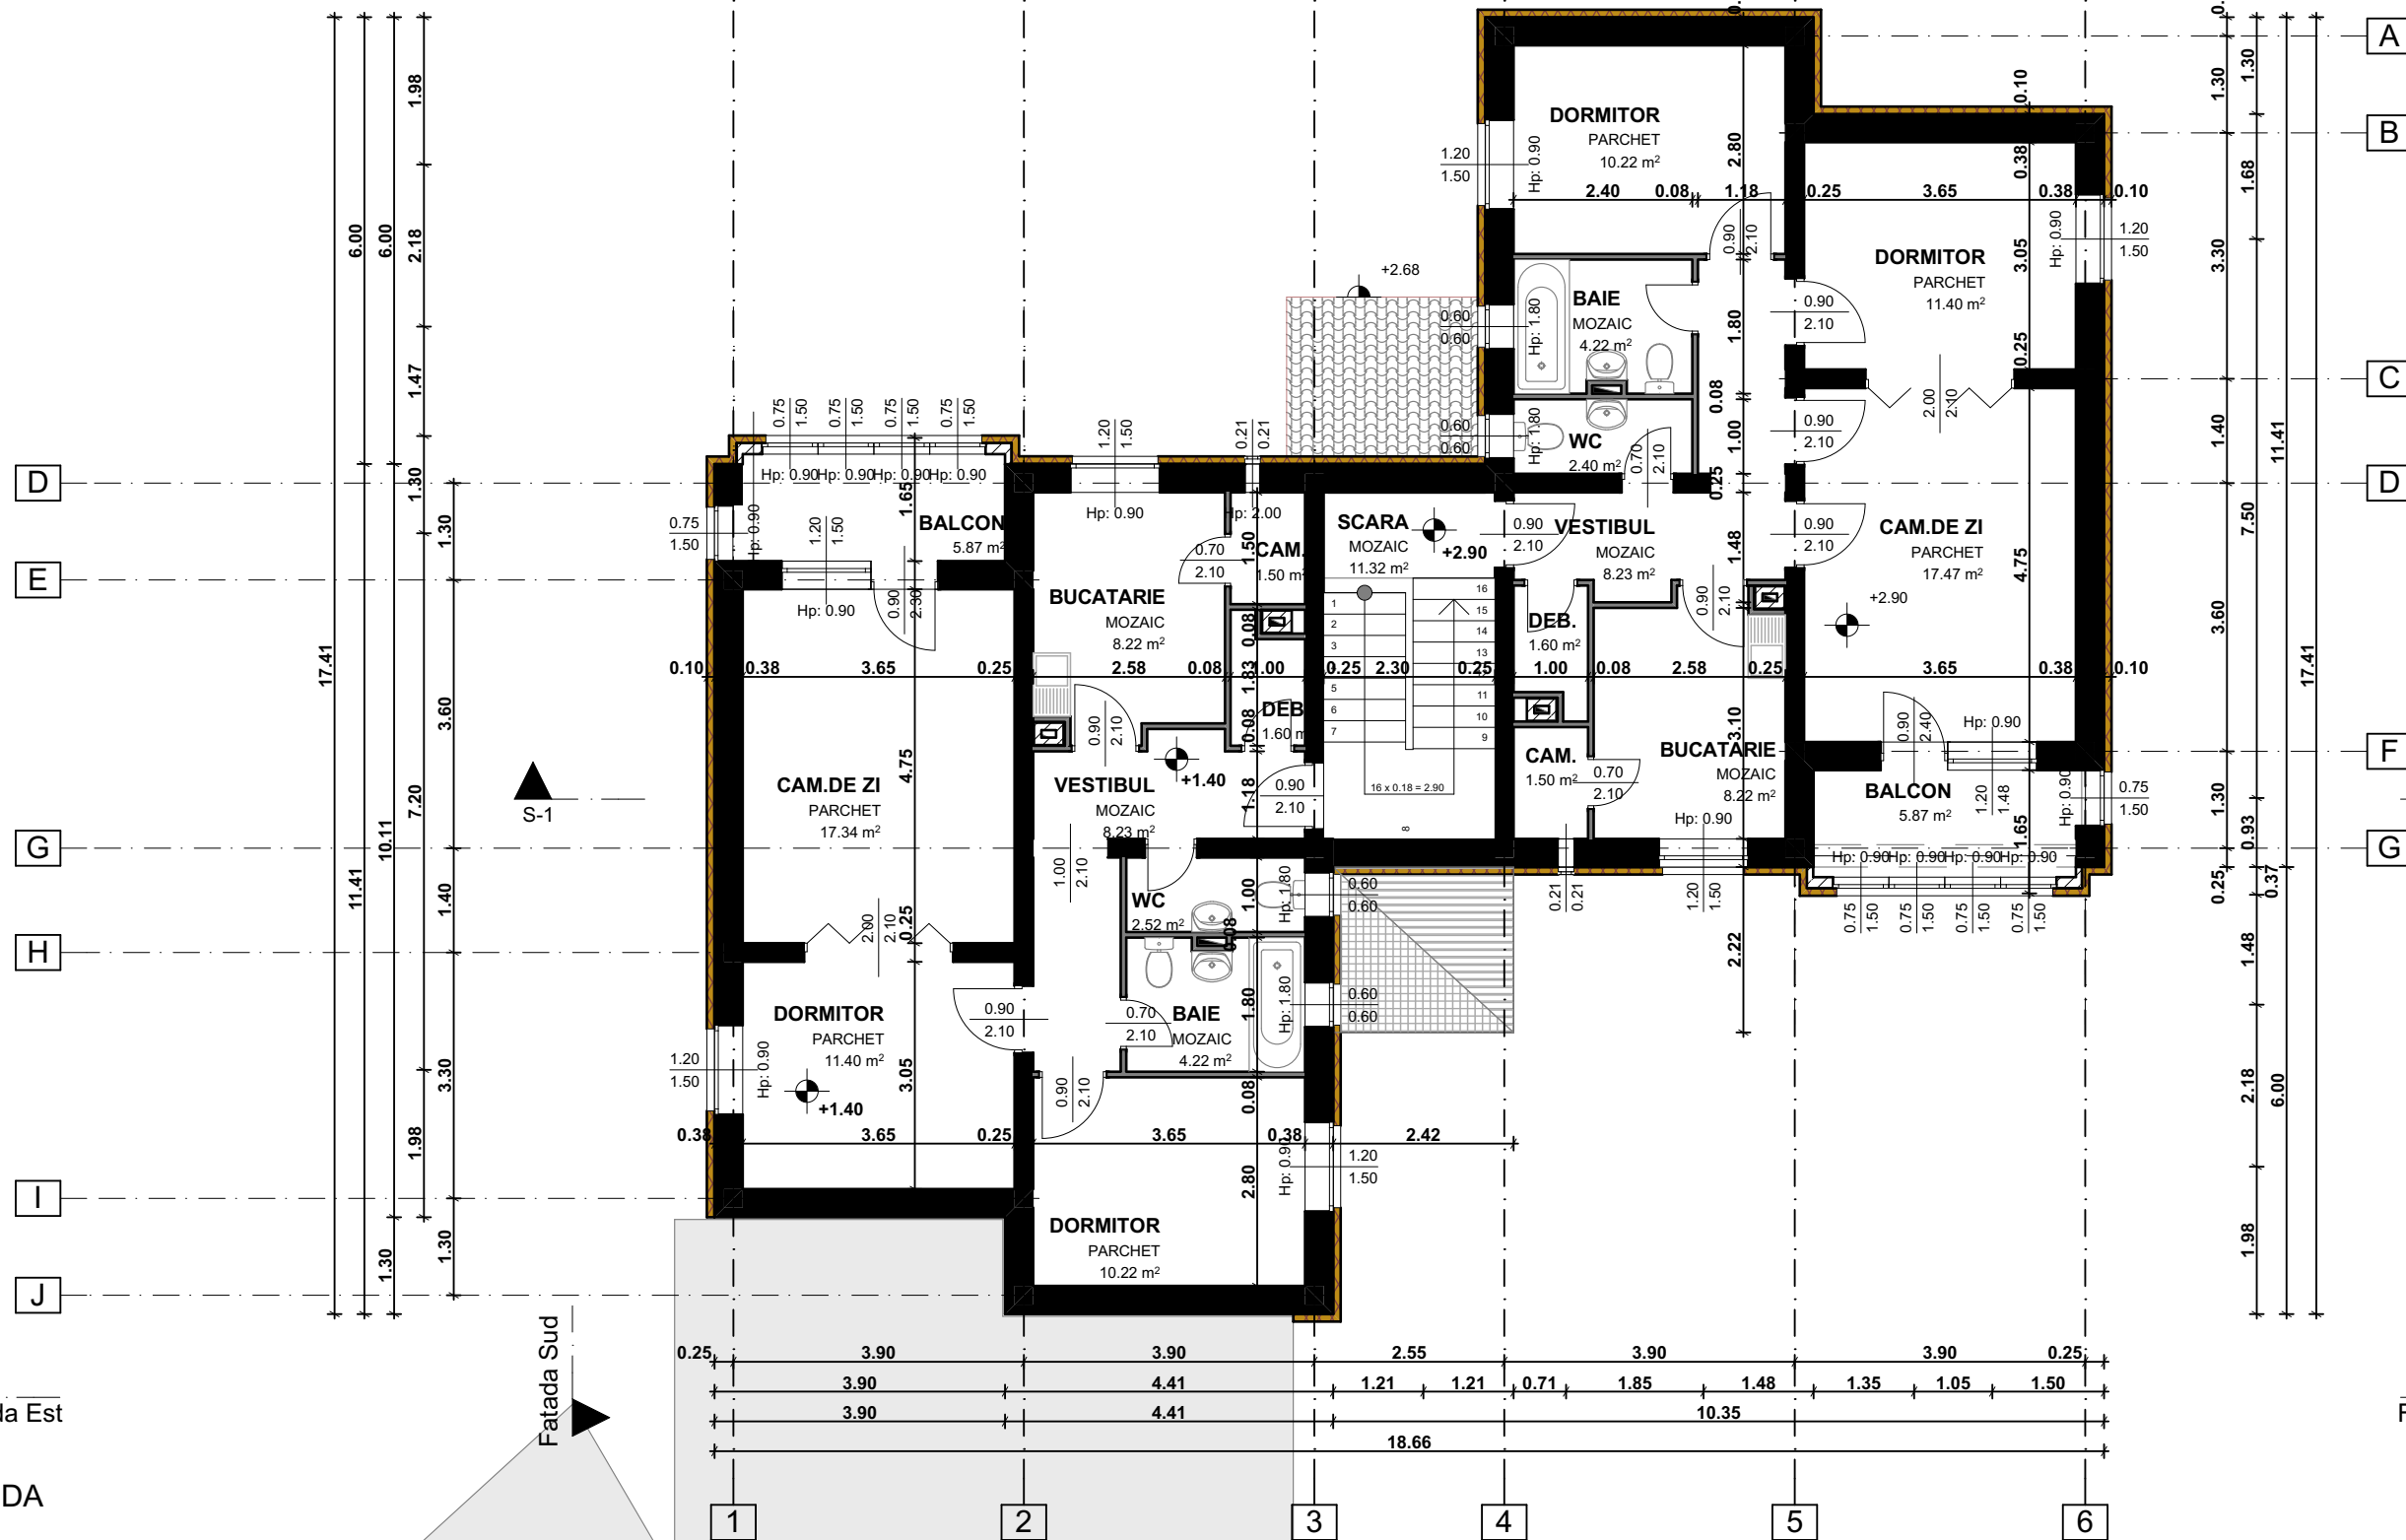

LEGENDA

- PERETI STRUCTURALI DIN CARAMIDA GPV
- PERETE DESPERTITOR
- TERMOISTEM DIN VATABAZALTICA CU 10 CM GR.

Sc = 202.8 mp
Sd = 782.04 mp
Su = 391.5 mp

B1 6B

Verificator:				
Verificator/Expert	NUMELE	SEMNTURA	CERINTA	REFERAT/EXPERTIZA
PROIECTARE SI CONSTRUCTII SIGMA S.R.L. <small>Birou de arhitectura, Sfantu Gheorghe, str. Lunca Otului 50, jud. Covasna, Romania, T. +40-(0)-267351906, E-mail:ordogcsaba@yahoo.co.uk, CIF: 547670; Nr. Reg. Com: J14/60/1992</small>				
			Beneficiar:	Proiect nr.
			Municipiul Sfantu Gheorghe, cod postal 520008, str. 1 Decembrie 1918 nr.2, Jud.Covasna	32/2021
SEF PROIECT	arh. Ördög Csaba Zsolt		Titlu proiect: Lucrari de reabilitare termica a blocului de locuinta - Strada Castanilor Bl.6 sc.A,B,C	FAZA: DALI
PROIECTAT	arh. Ördög Csaba Zsolt			
DESENAT	arh. Ördög Csaba Zsolt			
Data elaborarii proiectului:			Titlu plansa:	Plansa nr.
			Bl.6. Sc. A PLAN ETAJ I.	A-03