


LEGENDA

- PERETI STRUCTURALI DIN CARAMIDA GPV
- PERETE DESPERTITOR/NESTRUCTURAL
- TERMOISTEM DIN VATABAZALTICA

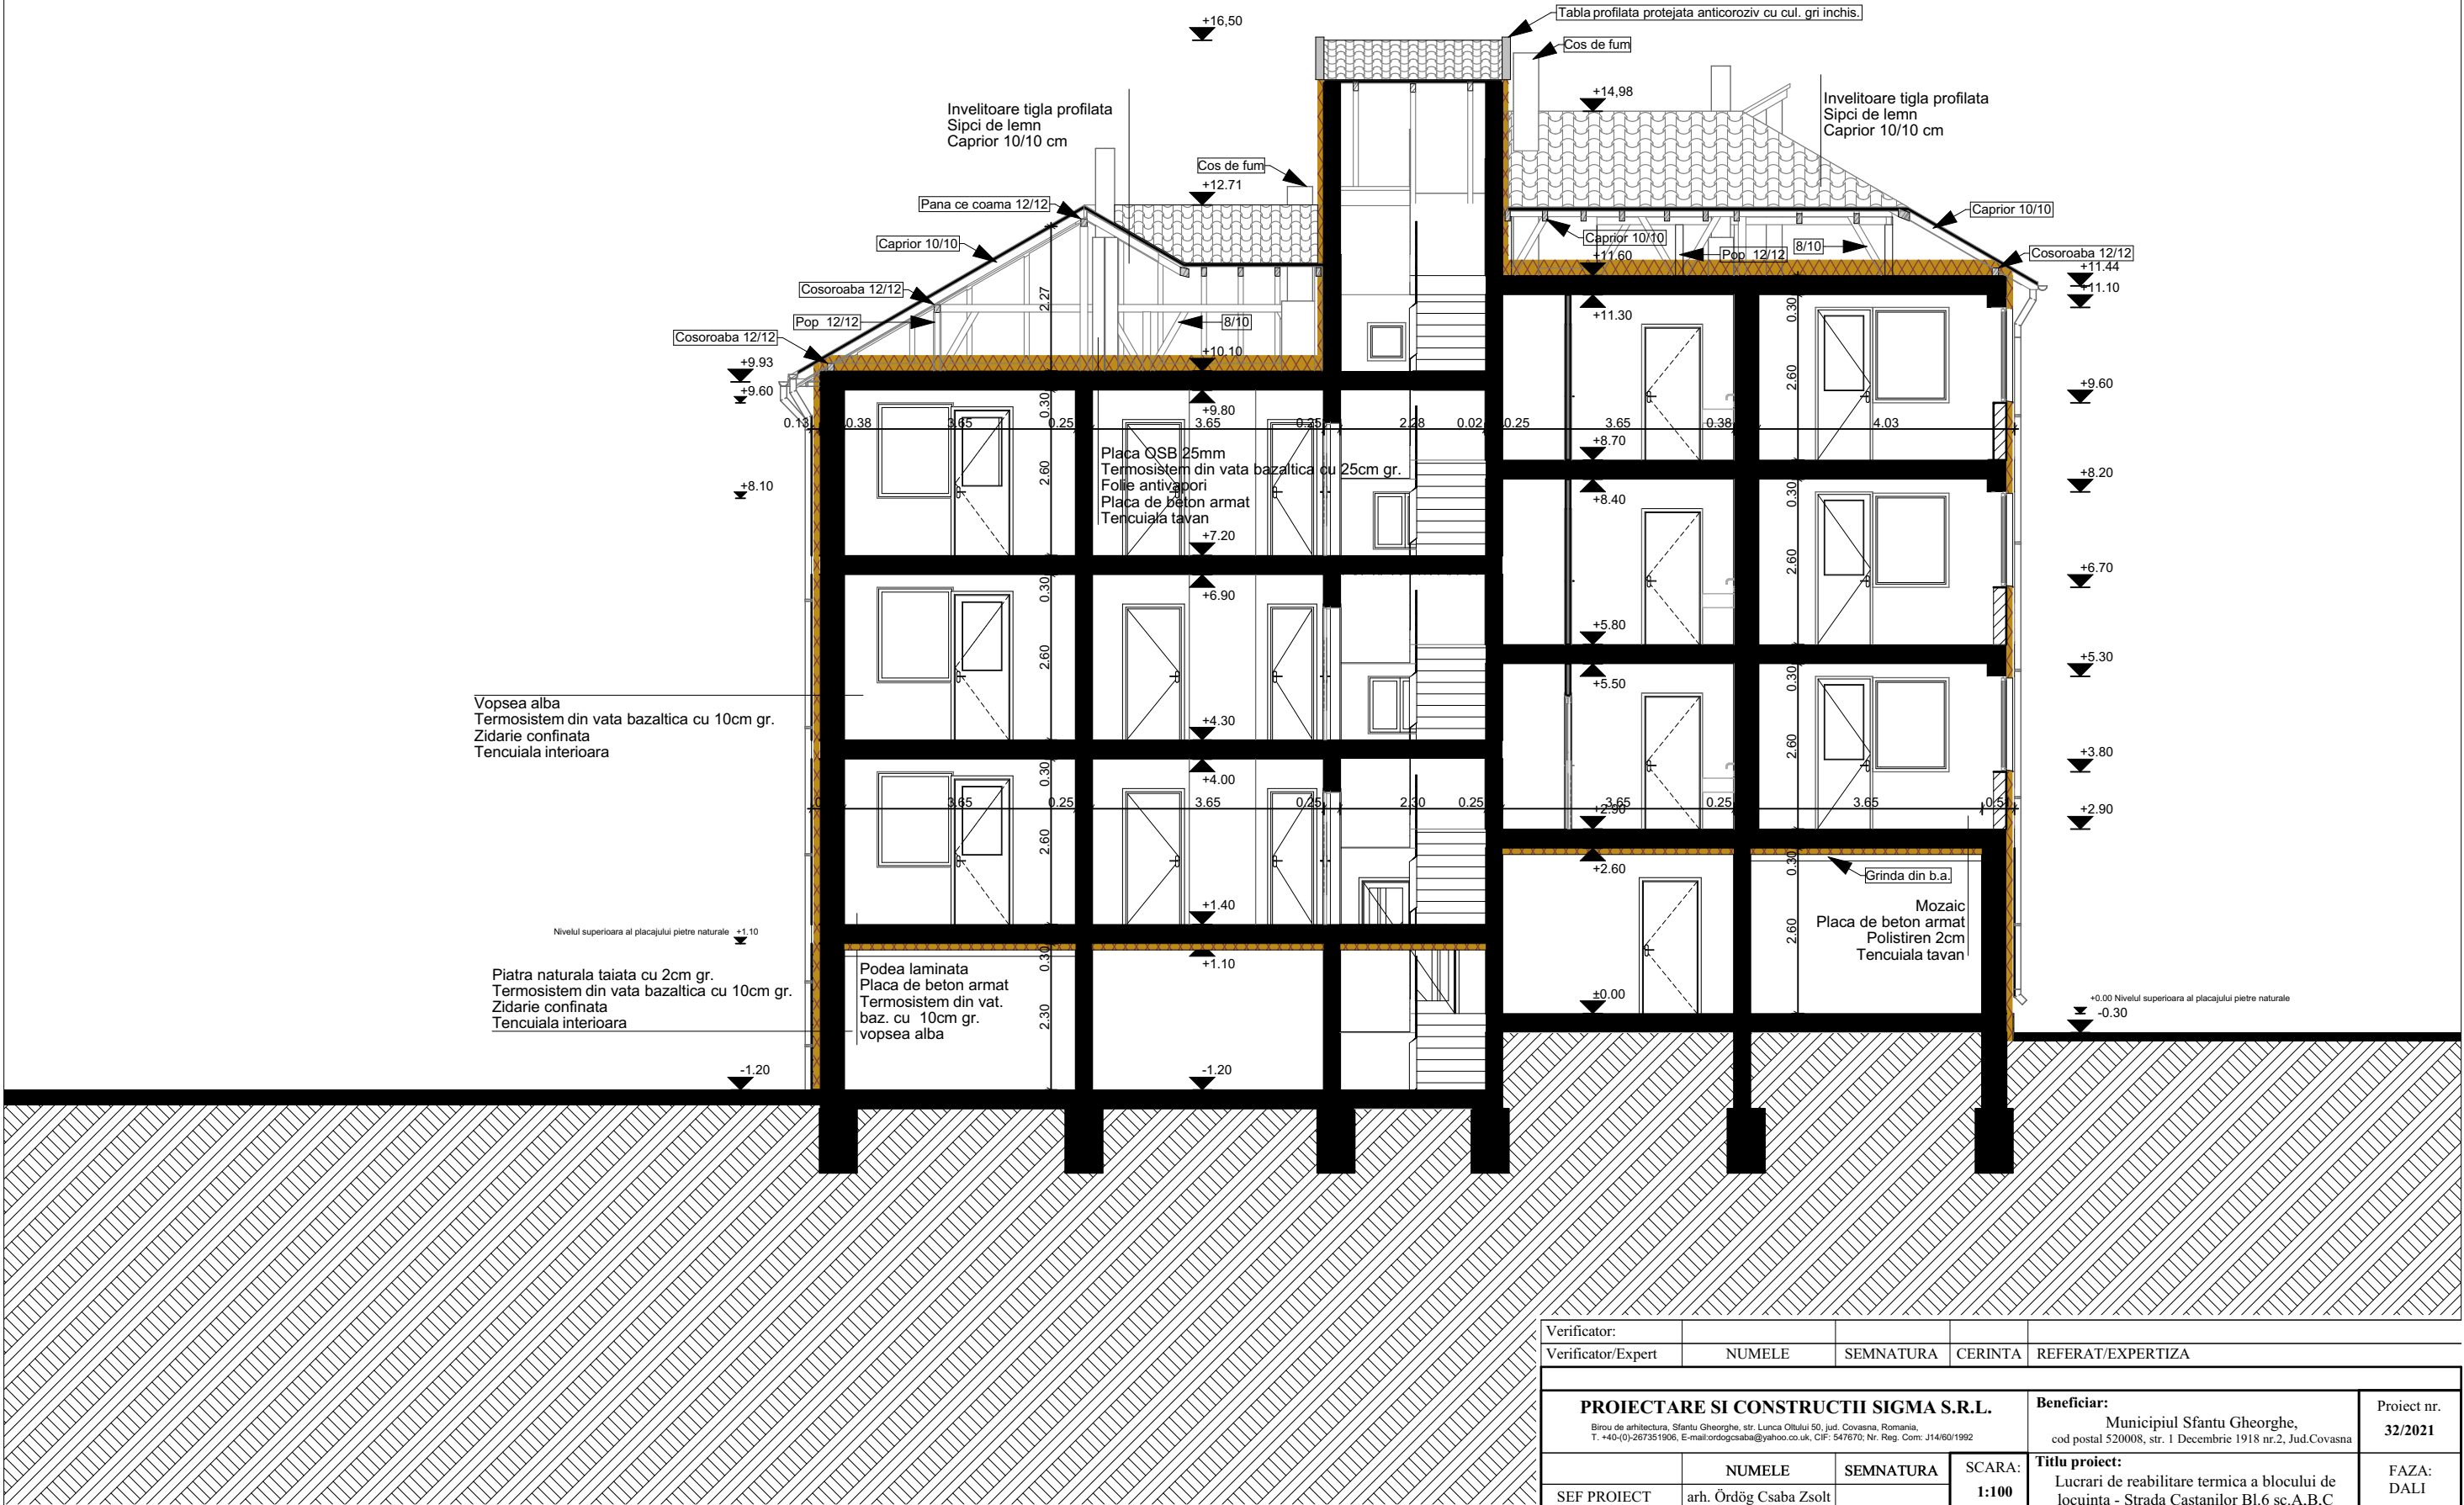

Verificator:					
Verificator/Expert	NUMELE	SEMNATURA	CERINTA	REFERAT/EXPERTIZA	
PROIECTARE SI CONSTRUCTII SIGMA S.R.L. Biro de arhitectura, Sfântu Gheorghe, str. Lunca Oltului 50, jud. Covasna, Romania, T. +40-(0)-267351906, E-mail:ordogcsaba@yahoo.co.uk, CIF: 547670; Nr. Reg. Com: J14/60/1992			Beneficiar: Municipiul Sfântu Gheorghe, cod postal 520008, str. 1 Decembrie 1918 nr.2, Jud.Covasna	Proiect nr. 32/2021	
	NUMELE	SEMNATURA	SCARA: 1:100	Titlu proiect: Lucrari de reabilitare termica a blocului de locuinta - Strada Castanilor Bl.6 sc.A,B,C	FAZA: DALI
SEF PROIECT	arh. Ördög Csaba Zsolt			DATA: 2021.	Titlu plansa: Bl.6. Sc. A RELEVU - SECTIUNE S1
PROIECTAT	arh. Ördög Csaba Zsolt				
DESENAT	arh. Ördög Csaba Zsolt				
Data elaborarii proiectului:					