

LEGENDA

- ZIDARIE CONFINATA
- PERETE DESPERTITOR
- ZIDURI DE SPRIJIN DIN B.A.

Fatada Vvest

S-02


Fatada Ssud

Fatada Est

Fatada Vvest

Fatada Nord

Fatada Est

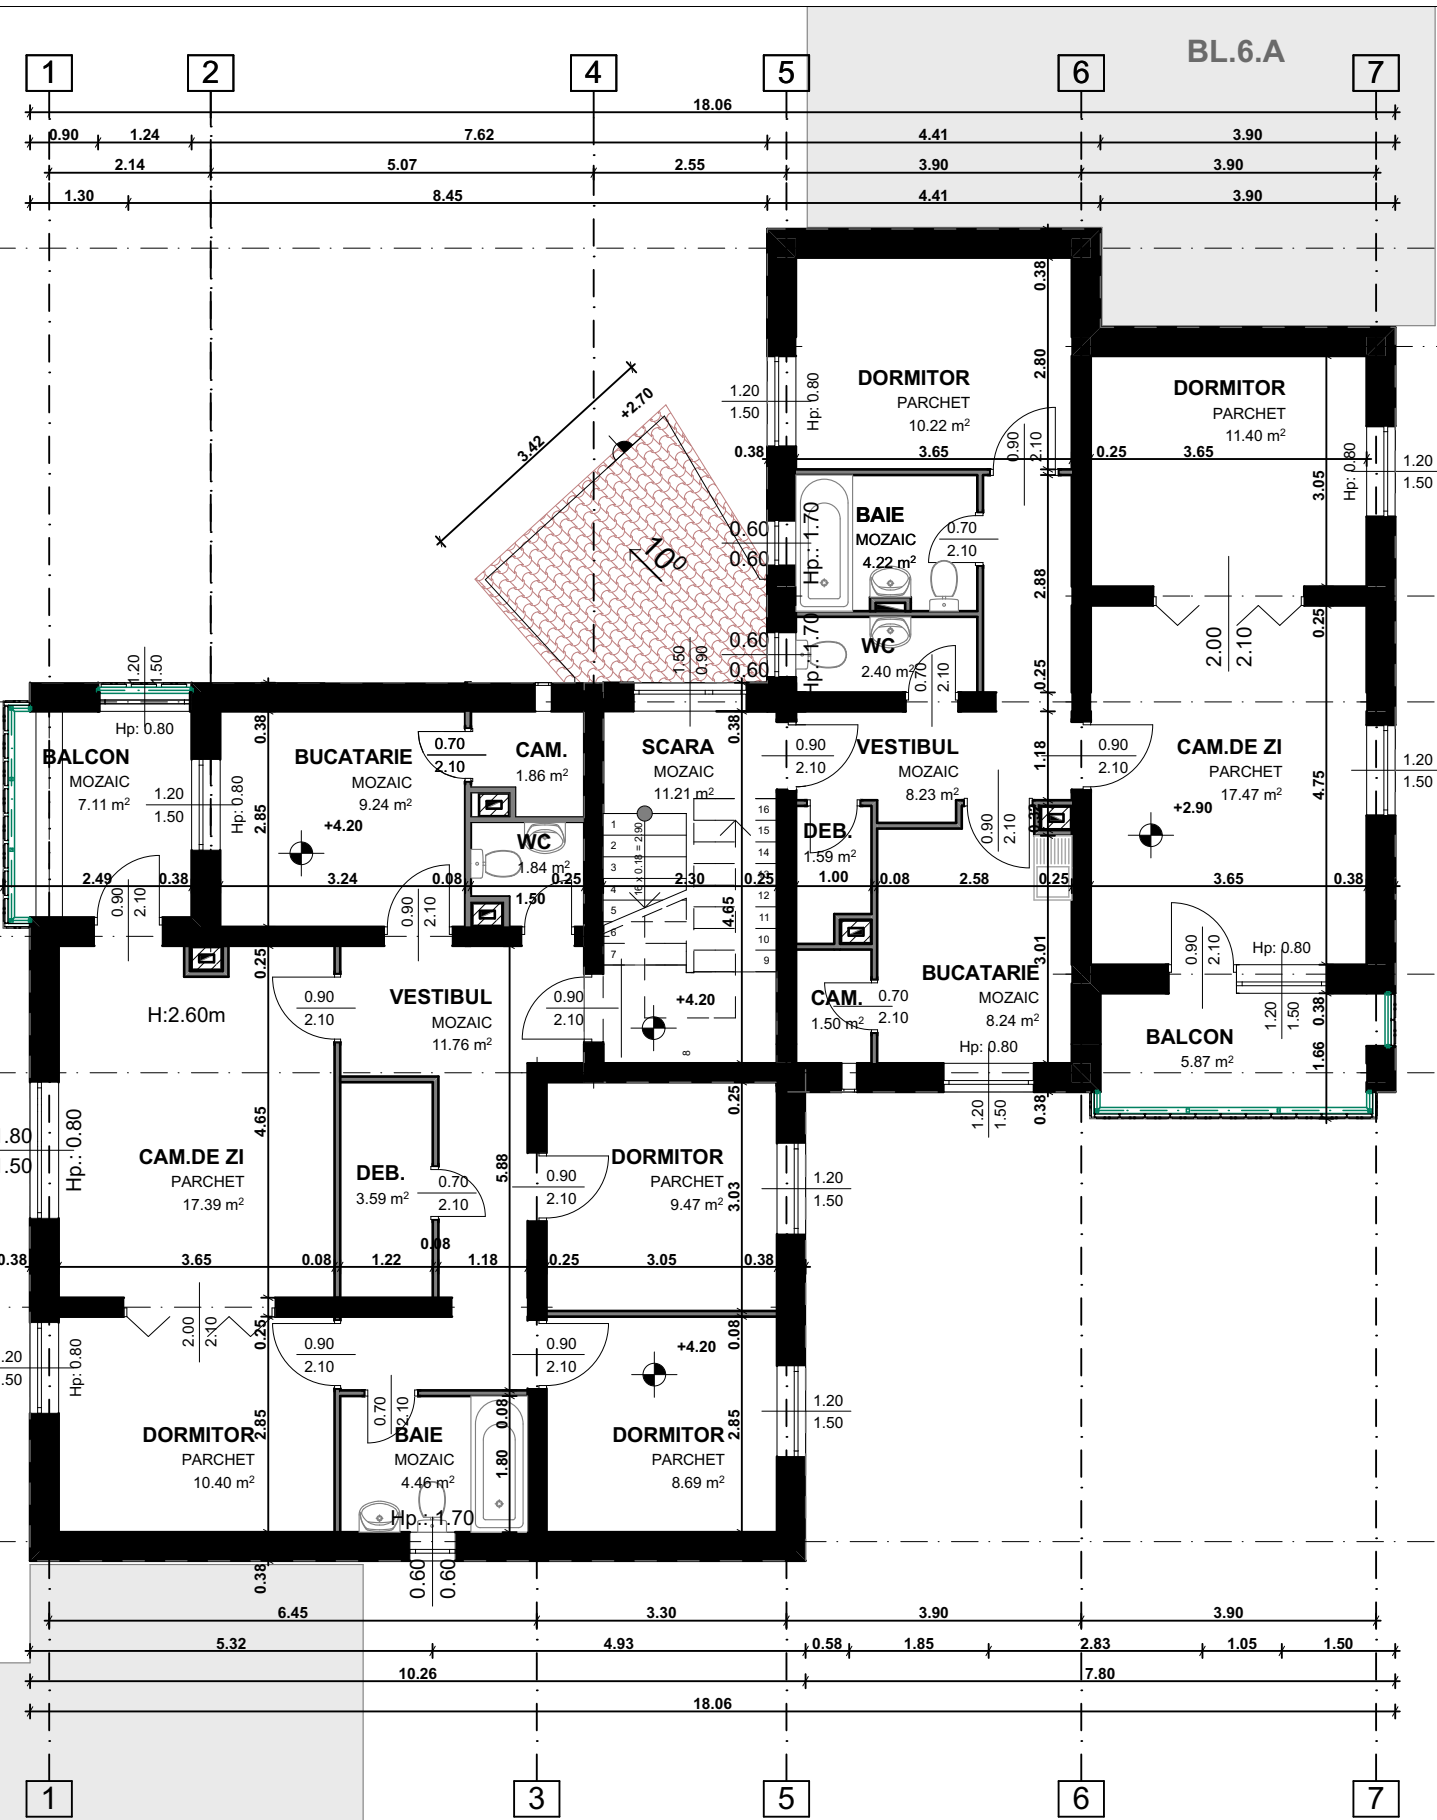

S_c = 214.24 mp
Su = 143.97mp

Verificator:				
Verificator/Expert	NUMELE	SEMNAȚURA	CERINȚA	REFERAT/EXPERTIZA
PROIECTARE SI CONSTRUCTII SIGMA S.R.L. Birou de arhitectură, Sfântu Gheorghe, str. Lunca Oitului 50, Jud. Covasna, România. T. +40-(0)-267351906, E-mail: ordogcsaba@yahoo.co.uk, CIF: 547670, Nr. Reg. Com: J14/60/1992				
Beneficiar: Municipiul Sfântu Gheorghe, cod postal 520008, str. 1 Decembrie 1918 nr.2, Jud. Covasna			Proiect nr. 32/2020	
Titlu proiect: Lucrari de reabilitare termica a blocului de locuinta - Strada Castanilor Bl.6 sc.A,B,C			FAZA: DALI	
Titlu plansa: BL.6. Sc. B RELEVU - PLAN ETAJ I.			Plansa nr. A-04	
SEF PROIECT	arh. Ördög Csaba Zsolt	SEMNAȚURA	SCARA: 1:100	
PROIECTAT	arh. Ördög Csaba Zsolt			
DESENAT	arh. Ördög Csaba Zsolt		DATA: 2020.	
Data elaborării proiectului:				