

Fatada Nord

Fatada Sud

Fatada Vest

Fatada Vest

Fatada Est


Fatada Est

Fatada Nord

Fatada Sud

S-02

S-02

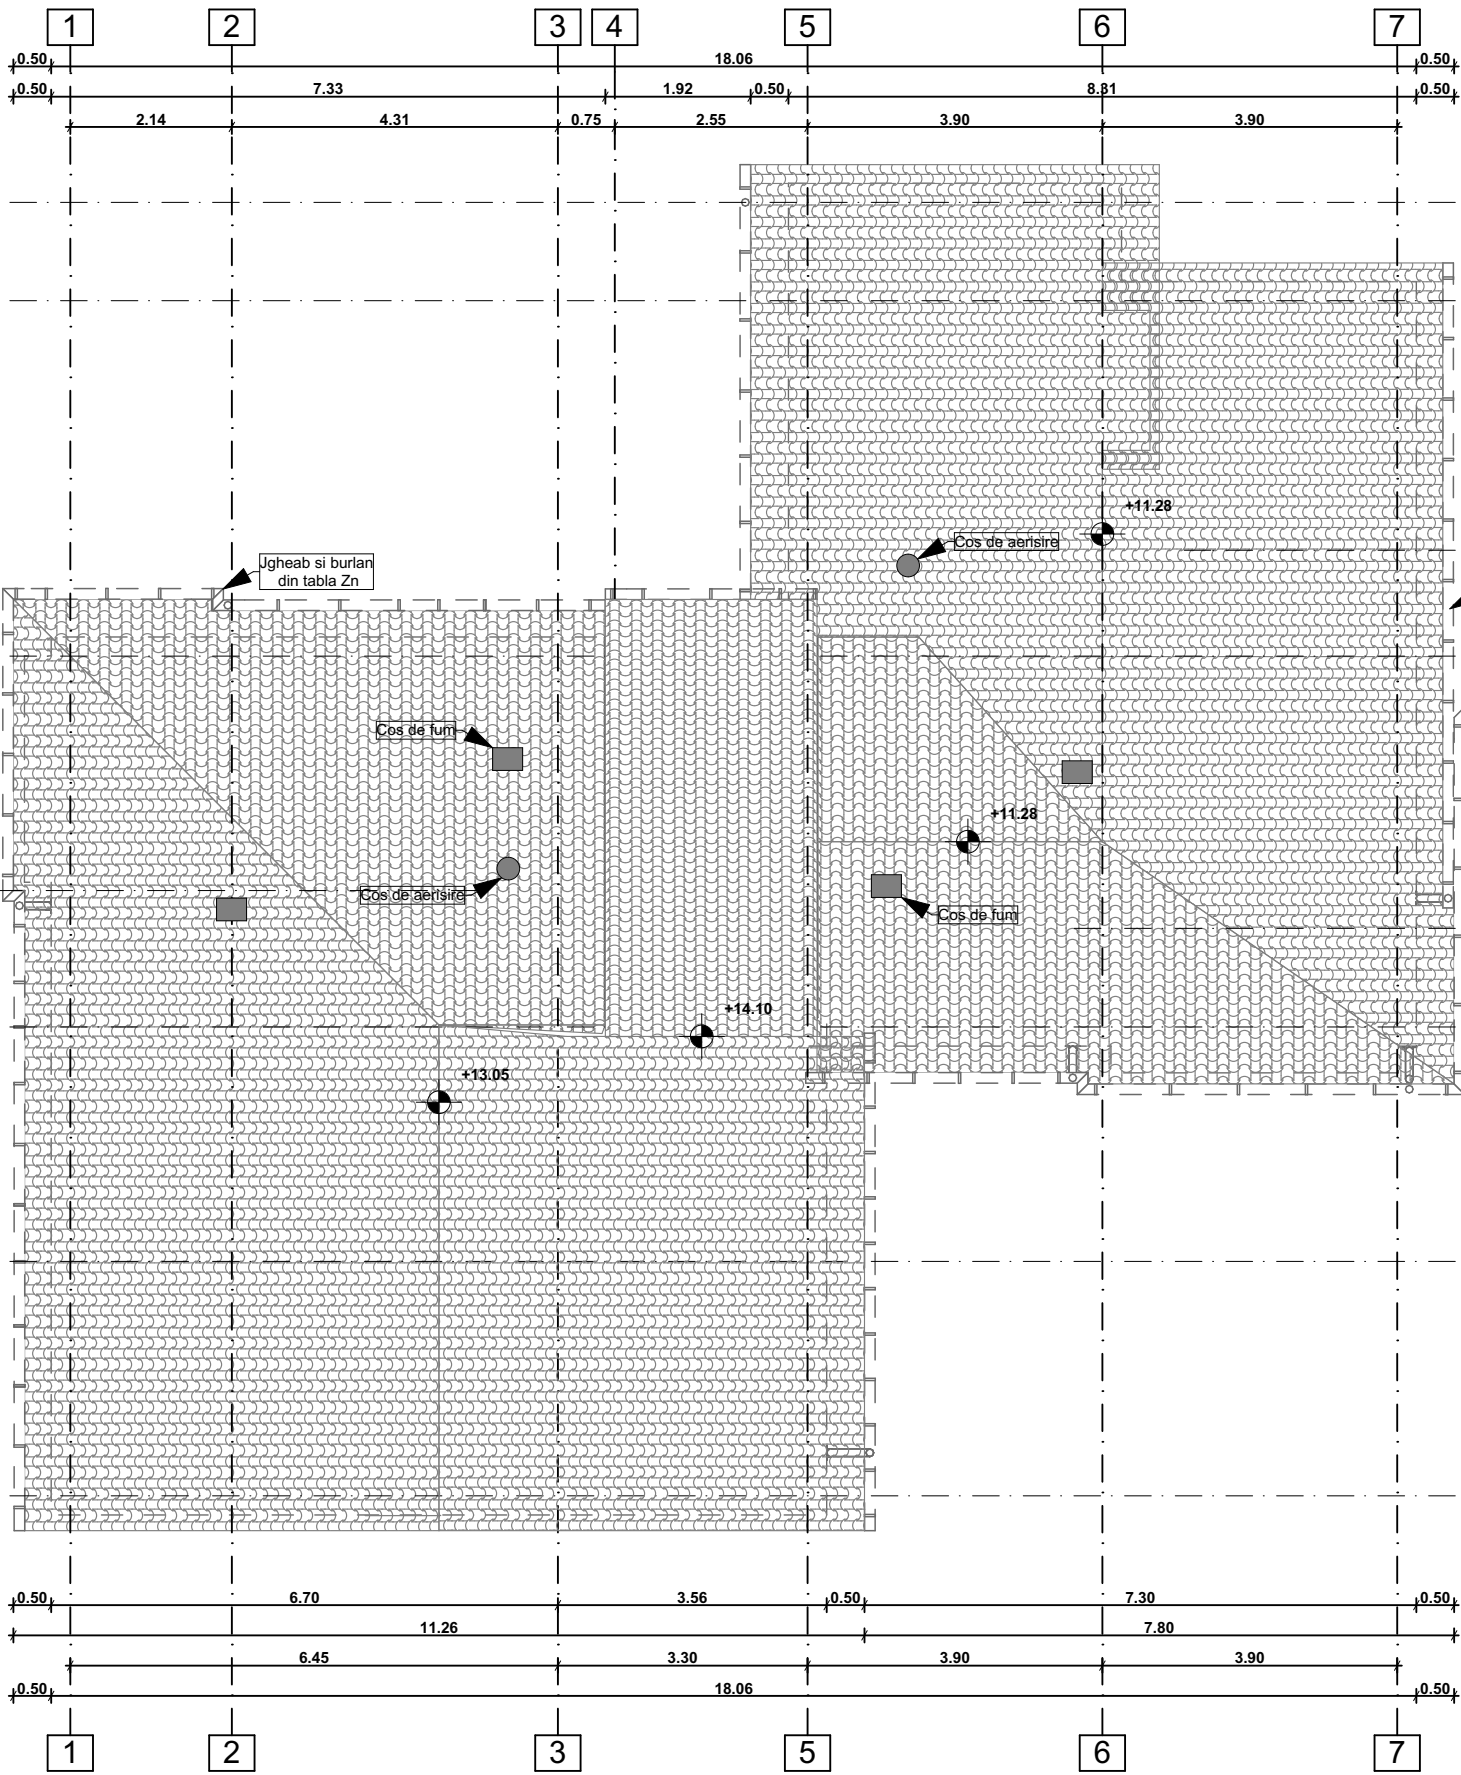

S_{inv.} = 272.6 mp

Verificator:				
Verificator/Expert	NUMELE	SEMNAURA	CERINTA	REFERAT/EXPERTIZA
PROIECTARE SI CONSTRUCTII SIGMA S.R.L. Birou de arhitectura, Sfântu Gheorghe, str. Lunca Oitului 50, Jud. Covasna, Romania, T. +40-(0)267351906, E-mail:ordogcsaba@yahoo.co.uk, CIF: 547670, Nr. Reg. Com: J14/60/1992			Beneficiar: Municipiul Sfântu Gheorghe, cod postal 520008, str. 1 Decembrie 1918 nr.2, Jud.Covasna	
			Proiect nr. 32/2020	
	NUMELE	SEMNAURA	SCARA: 1:100	Titlu proiect: Lucrari de reabilitare termica a blocului de locuinta - Strada Castanilor Bl.6 sc.A,B,C
SEF PROIECT	arh. Ördög Csaba Zsolt			
PROIECTAT	arh. Ördög Csaba Zsolt		DATA: 2020.	FAZA: DALI
DESENAT	arh. Ördög Csaba Zsolt			
Data elaborarii proiectului:			Titlu plansa: Bl.6. Sc. B PLAN DE INVELITOARE	
			Plansa nr. A-07	