



CAPITOLUL B


PIESE DESENATE

CONȚINUT		
Denumire planșă	Nr. planșă	Scara
Plan de amplasare în zonă	PA-01	1:10000
Plan de situație – situația existentă	PSE-01...PSE-03	1:500
Profile transversale tip	PTT-01...PTT-03	1:50
Plan de situație – soluția proiectată	PSP-01...PSP-03	1:500
Profil longitudinal	PL-01...PL-03	1:50/1:500
Plan de situație – Rețea canalizare pluvială	PCP-01...PCP-03	1:500
Profil longitudinal – Rețea canalizare pluvială	PLCP-01...PLCP-03	1:100/1:500
Plan de situație – Rețea canalizare menajeră	PCM-01...PCM-03	1:500
Profil longitudinal – Rețea canalizare menajeră	PLCM-01...PLCM-02	1:100/1:500
Plan de situație – Rețea iluminat public	PIP-01...PIP-03	1:500



PLAN DE SITUAȚIE - SITUAȚIA EXISTENTĂ




<div>Proiectant</div> <div>INFRA PROJECT</div> <div></div> <div>PROIECTARE CONSULTANȚĂ ASISTENȚĂ TEHNICĂ</div> <div>C.U.I.: RO 39463086, Iași, România</div>	<div>Beneficiar</div> <div>PRIMĂRIA MUNICIPIULUI SFÂNTU GHEORGHE</div>	Verificator / Expert		Cerința	Faza / Fase	Titlu proiect / Design title	Revizia / Revision
		Șef proiect / Design Team Leader	ing. Calancea Darius		D.A.L.I.	Modernizare strada Căminului	00
		Proiectat / Designer	ing. Calancea Darius				Format / Size
		Proiectat / Designer	ing. Alexandru Ionuț				A3
		Proiect număr / Design number		57/2022	Data/Date		noiembrie 2022
					1:10000	Plan de situație - Situația existentă	PA-01

PLAN DE SITUAȚIE - SITUAȚIA EXISTENTĂ






































































































Început Proiect
Strada Căminului
Km 0+000

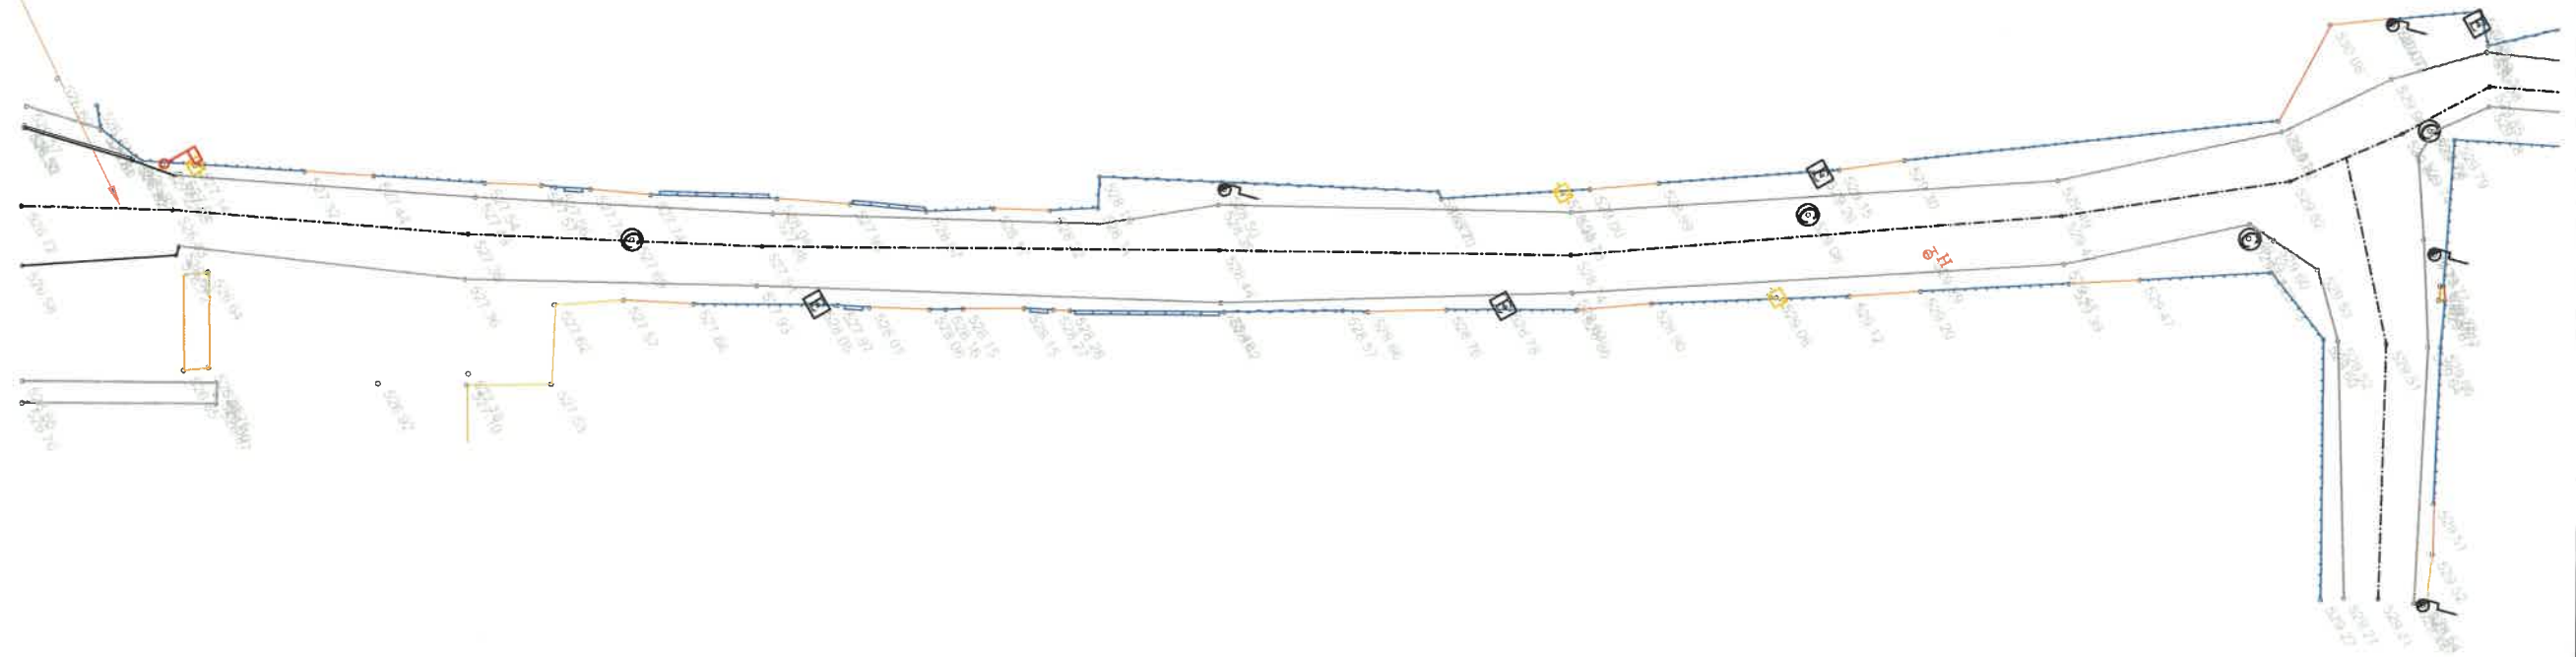


LEGENDĂ

EXISTENT

-Ax drum	-Accese proprietăți
-Drum asf./bet./piatră/păm.	-Stâlp beton/metal
-Construcție	-Indicator/hidrant
-Trotuar/spațiu verde	-Cămin/gură de scurgere
-Podet/platformă	-Răsufliător gaz/Cutie gaz
-Gard din metal/lemn/plasă	-Pom

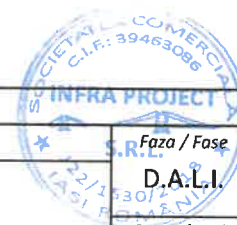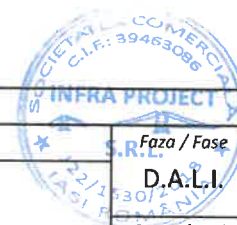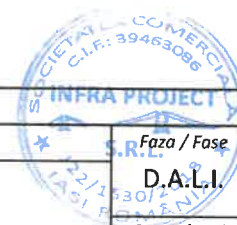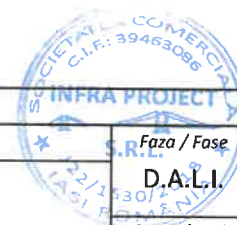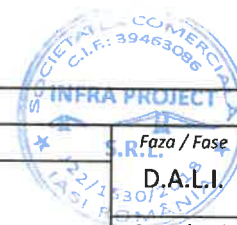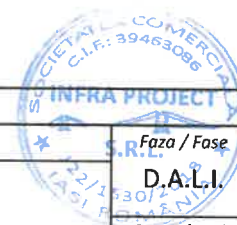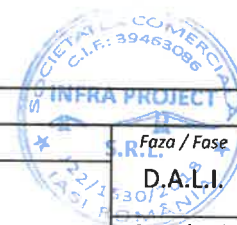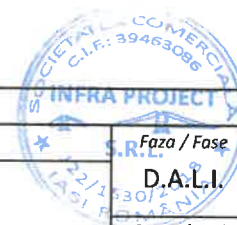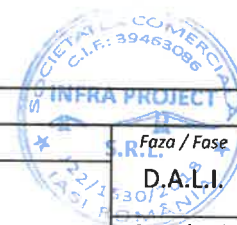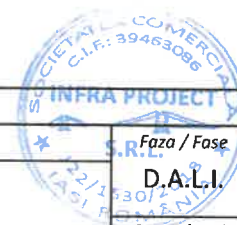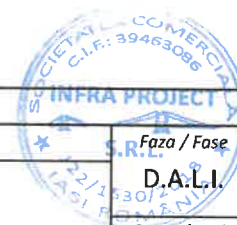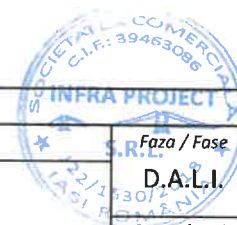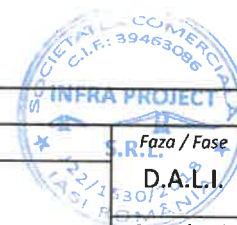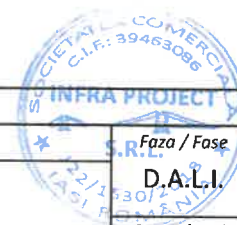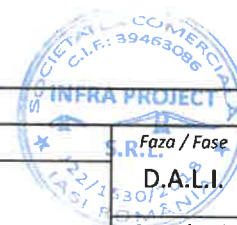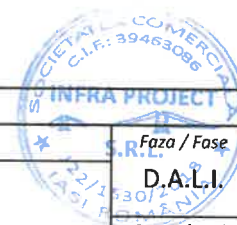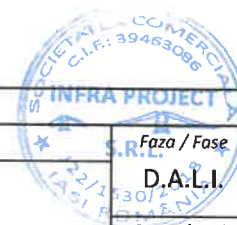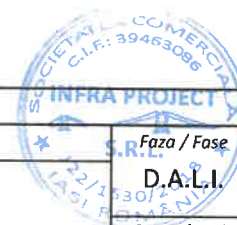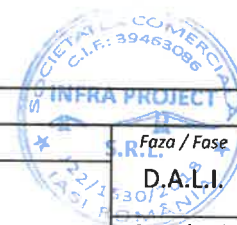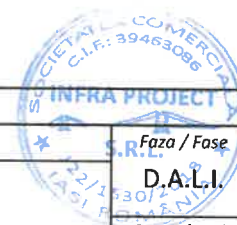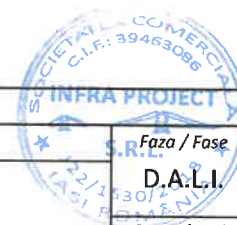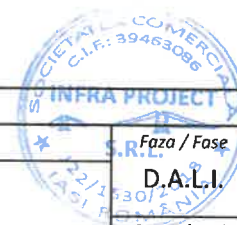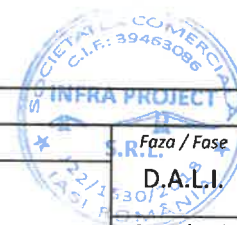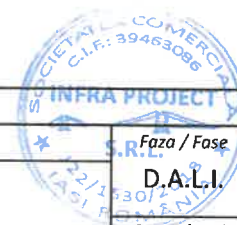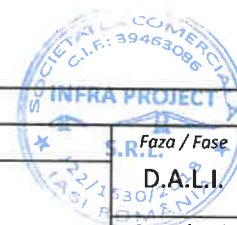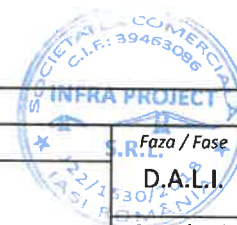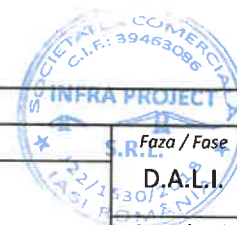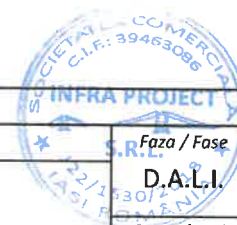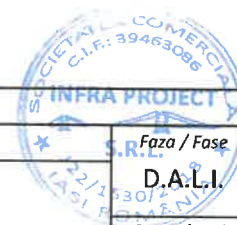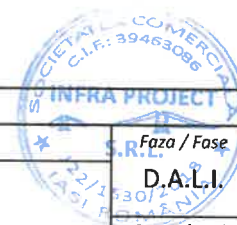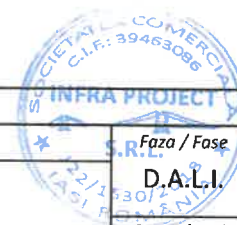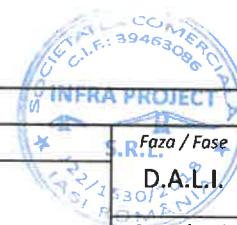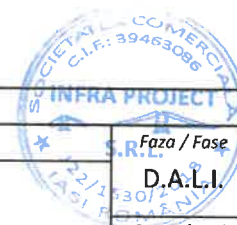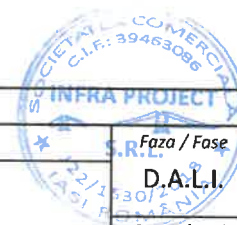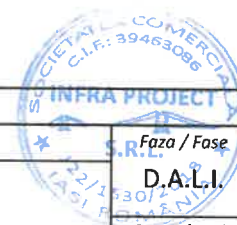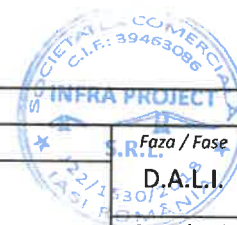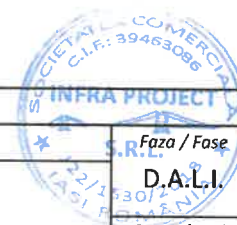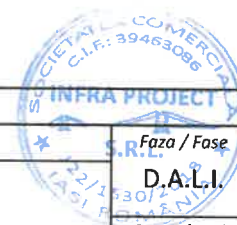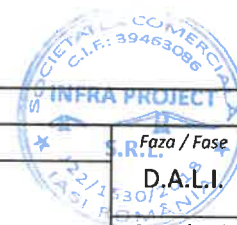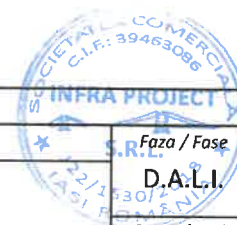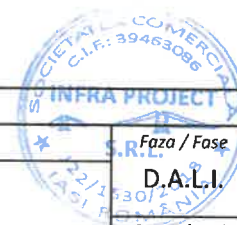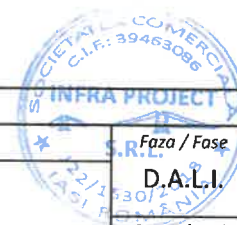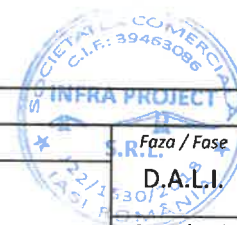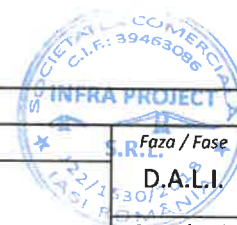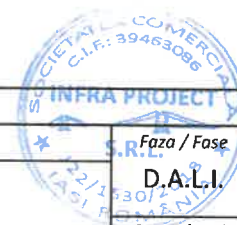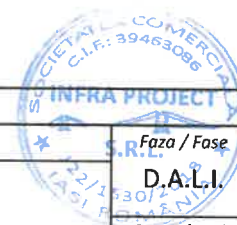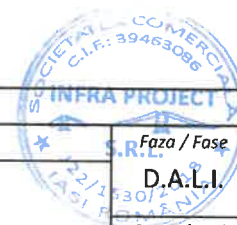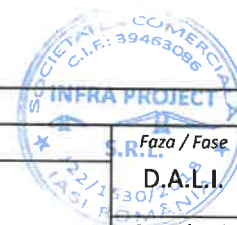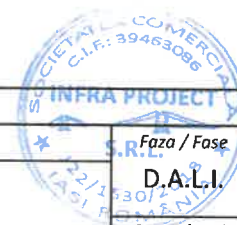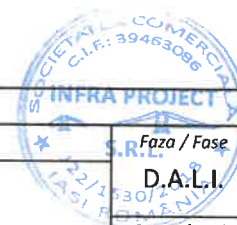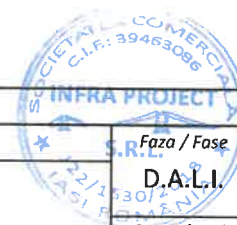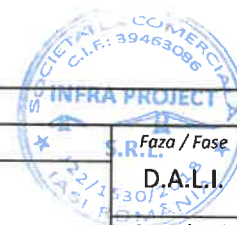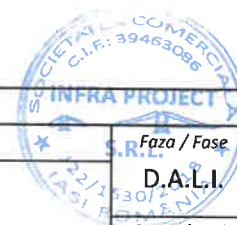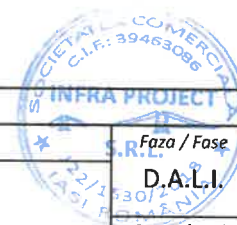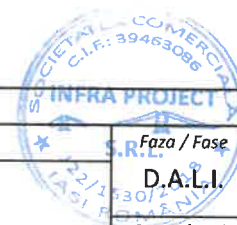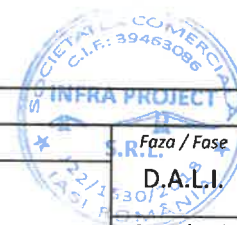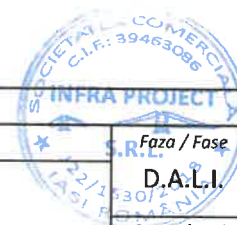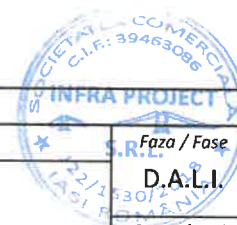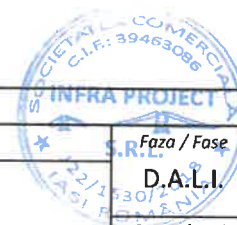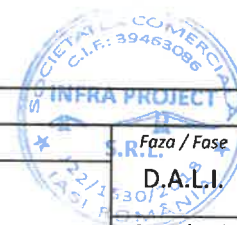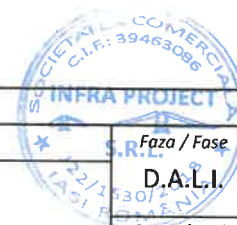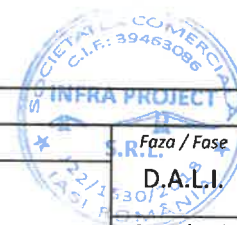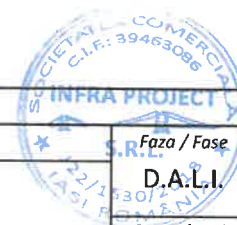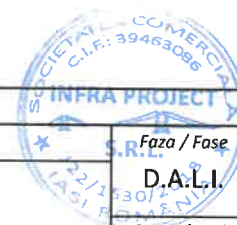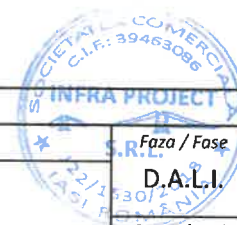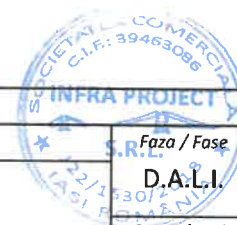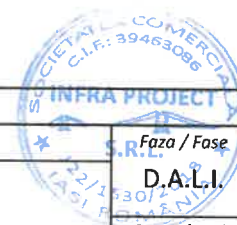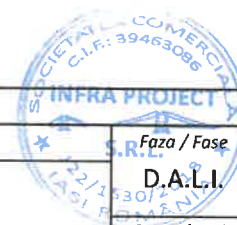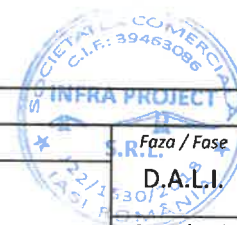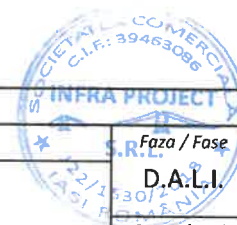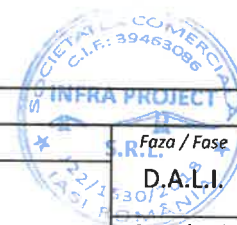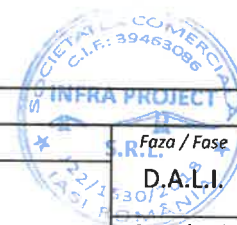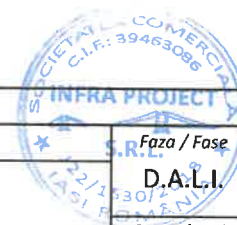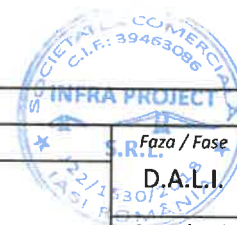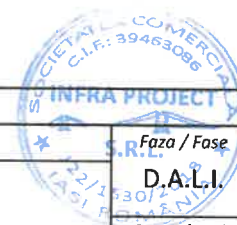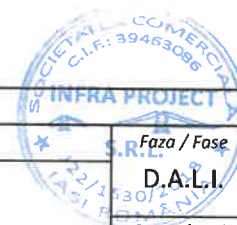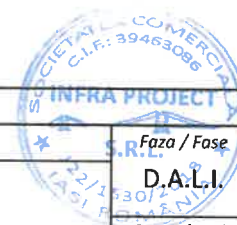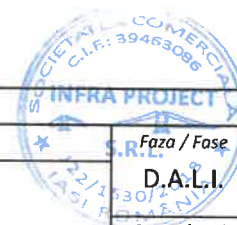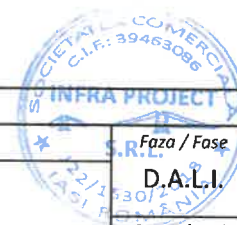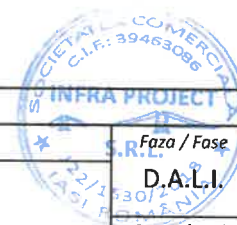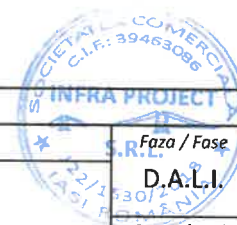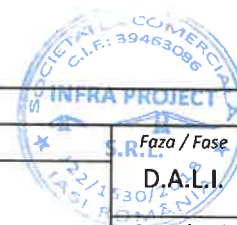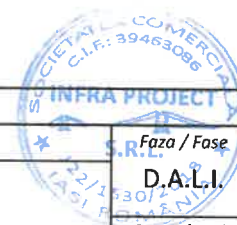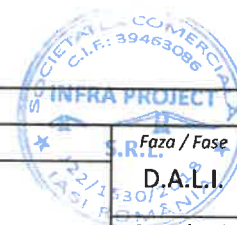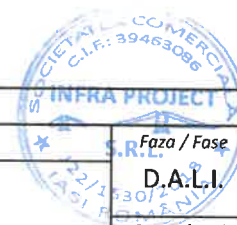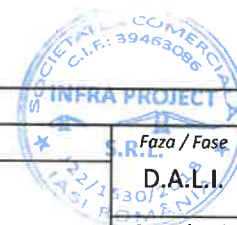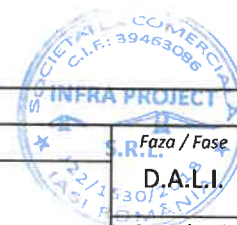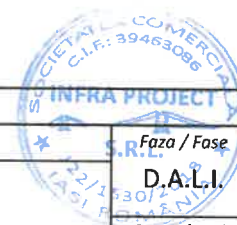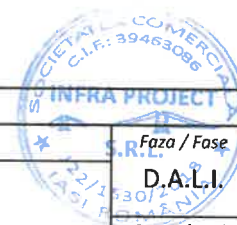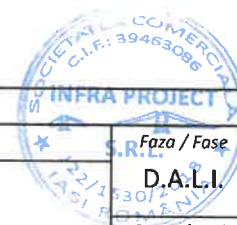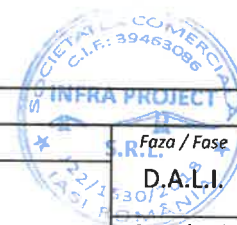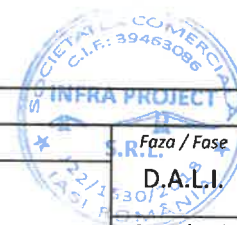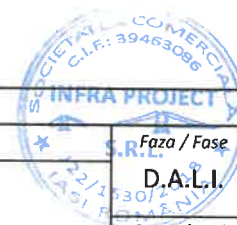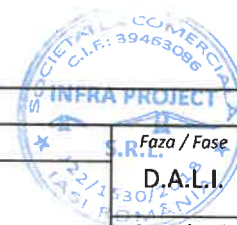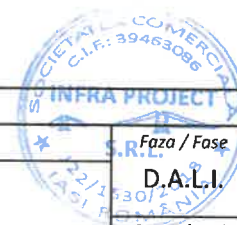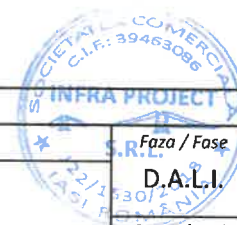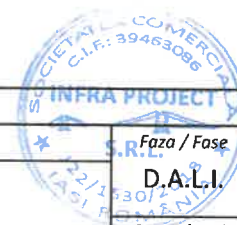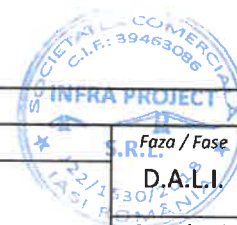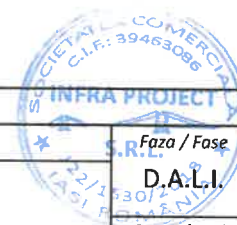

PLAN DE SITUAȚIE - SITUAȚIA EXISTENTĂ

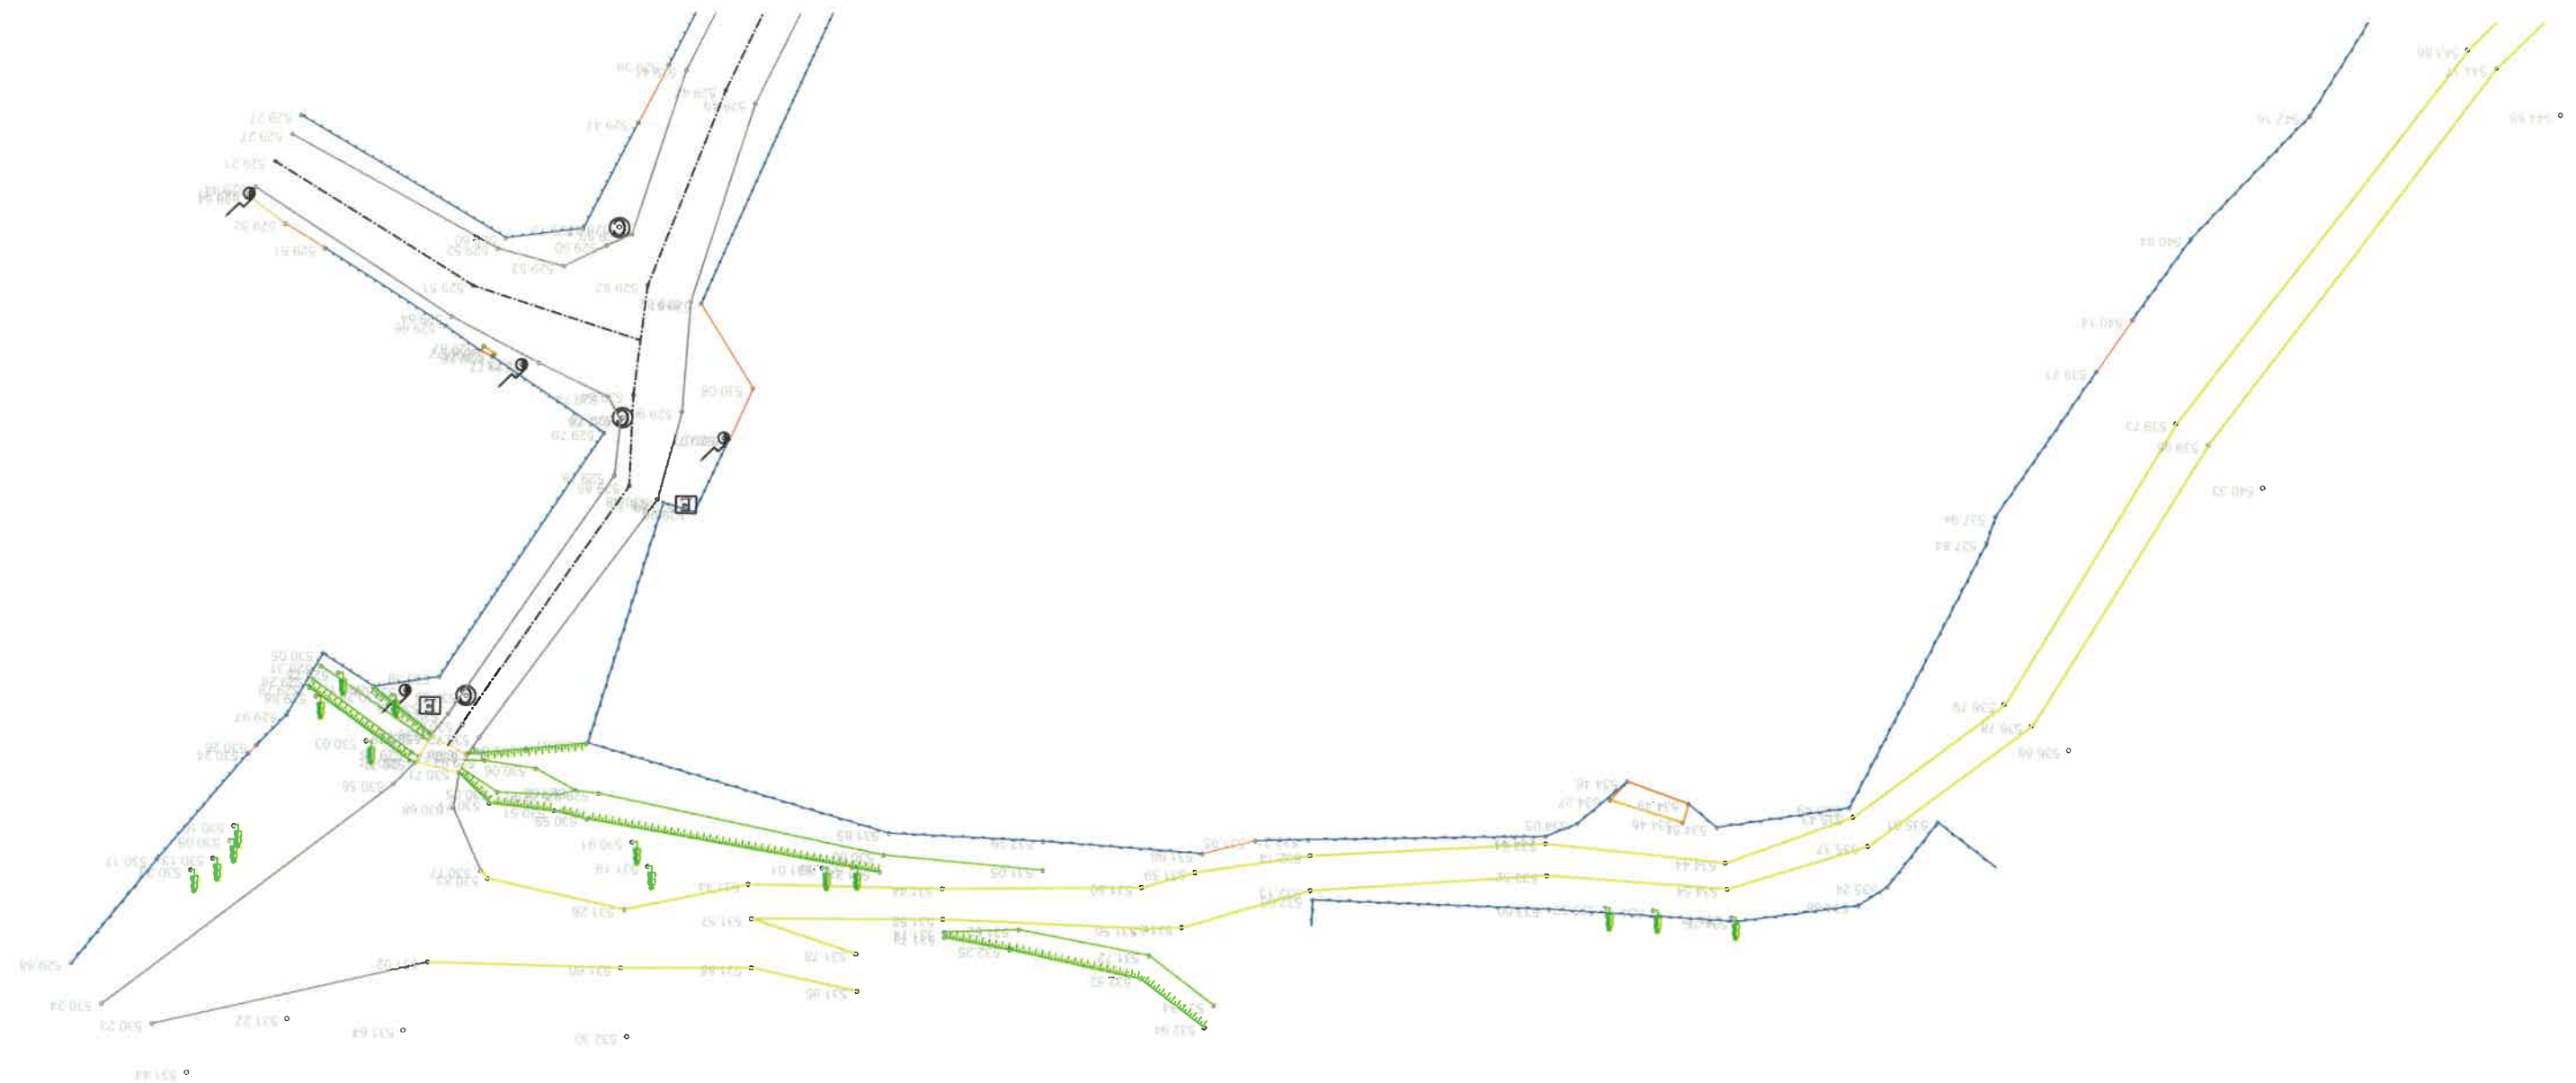

LEGENDĂ EXISTENT

-Ax drum	-Accese proprietăți
-Drum asf./bet./piatră/păm.	-Stâlp beton/metal
-Construcție	-Indicator/hidrant
-Trotuar/spațiu verde	-Cămin/gură de scurgere
-Podet/platformă	-Răsufălător gaz/Cutie gaz
-Gard din metal/lemn/plasă	-Pom



Proiectant
INFRA PROJECT
PROIECTARE CONSULTANȚĂ ASISTENȚĂ TEHNICĂ
C.U.I.: RO 39463086, Iași, România

Beneficiar
**PRIMĂRIA MUNICIPIULUI
SFÂNTU GHEORGHE**

Verificator / Expert
Șef proiect / Design Team Leader
Proiectat / Designer
Proiectat / Designer
Proiect număr / Design number

Ing. Calancea Darius
ing. Calancea Darius
ing. Alexandru Ionuț
57/2022

Cerința
Data/Date
noiembrie 2022


Faza / Fase
D.A.L.I.
Scara / Scale
1:500

Titlu proiect / Design title
Modernizare strada Căminului

Titlu planșă / Drawing title
Plan de situație - Situația existentă

Revizia / Revision
00
Format / Size
A3
Planșa nr. / Page no.
PSE-02


PLAN DE SITUAȚIE - SITUAȚIA EXISTENTĂ

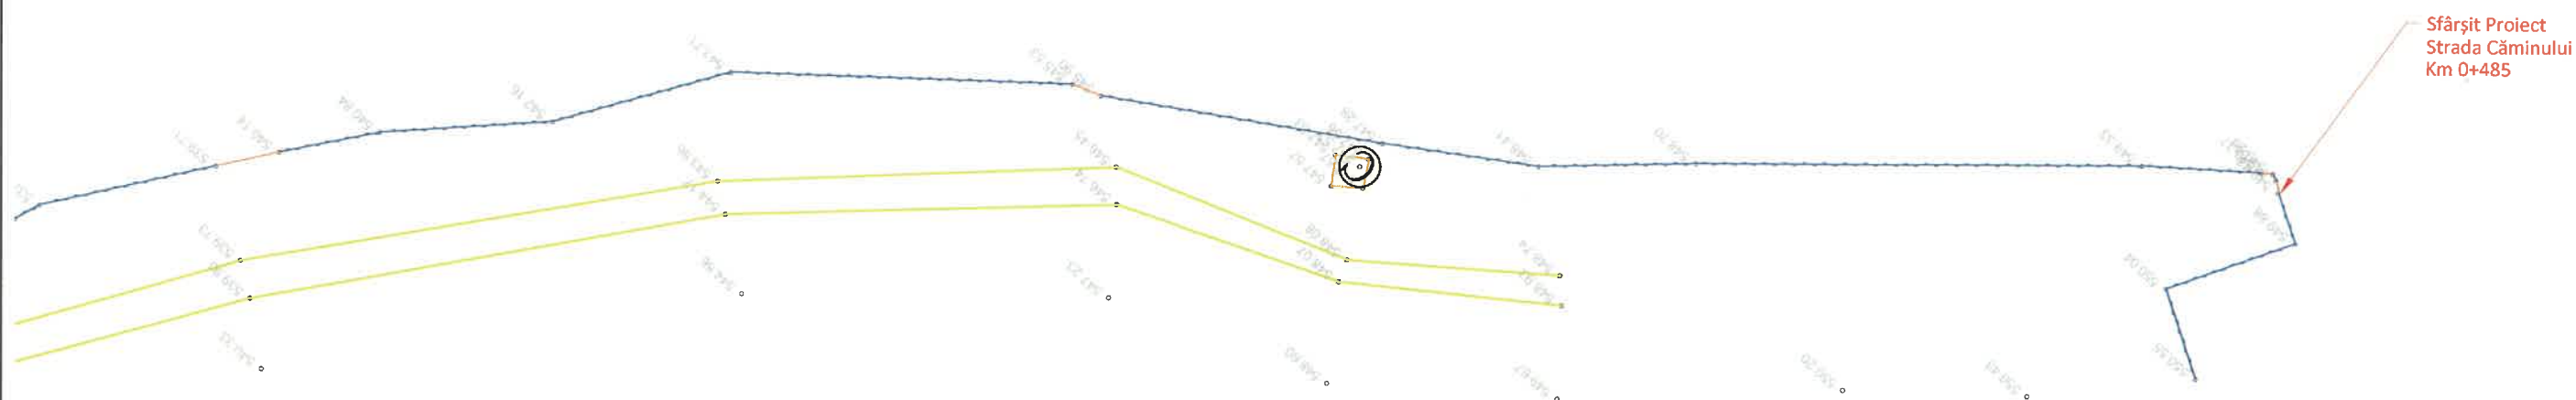






LEGENDĂ

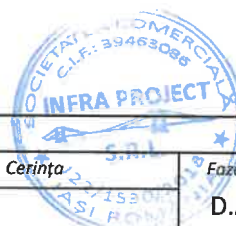EXISTENT


-Ax drum	-Accese proprietăți
-Drum asf./bet./piatră/păm.	-Stâlp beton/metal
-Construcție	-Indicator/hidrant
-Trotuar/spațiu verde	-Cămin/gură de scurgere
-Podet/platformă	-Răsuflător gaz/Cutie gaz
-Gard din metal/lemn/plasă	-Pom




<div>Proiectant</div> <div>INFRA PROJECT</div> <div></div> <div>C.U.I.: RO 39463086, Iași, România</div>	<div>Beneficiar</div> <div>PRIMĂRIA MUNICIPIULUI SFÂNTU GHEORGHE</div>	<div>Verificator / Expert</div>		<div>Cerința</div> <div></div>	<div>Faza / Fase</div> <div>D.A.L.I.</div>	<div>Titlu proiect / Design title</div> <div>Modernizare strada Căminului</div>	<div>Revizia / Revision</div> <div>00</div>
		<div>Șef proiect / Design Team Leader</div> <div>ing. Calancea Darius</div> <div></div>			<div>Format / Size</div> <div>A3</div>		
		<div>Proiectat / Designer</div> <div>ing. Calancea Darius</div> <div></div>			<div>Scara / Scale</div> <div>1:500</div>	<div>Titlu planșă / Drawing title</div> <div>Plan de situație - Situația existentă</div>	<div>Planșa nr. / Page no.</div> <div>PSE-03</div>
		<div>Proiectat / Designer</div> <div>ing. Alexandru Ionuț</div> <div></div>					
		<div>Proiect număr / Design number</div> <div>57/2022</div>	<div>Data/Date</div> <div>noiembrie 2022</div>				

PROFIL TRANSVERSAL TIP


Profil transversal tip 1
Sc. 1:50
Se aplică pe:
Strada Căminului, km 0+000 - 0+119

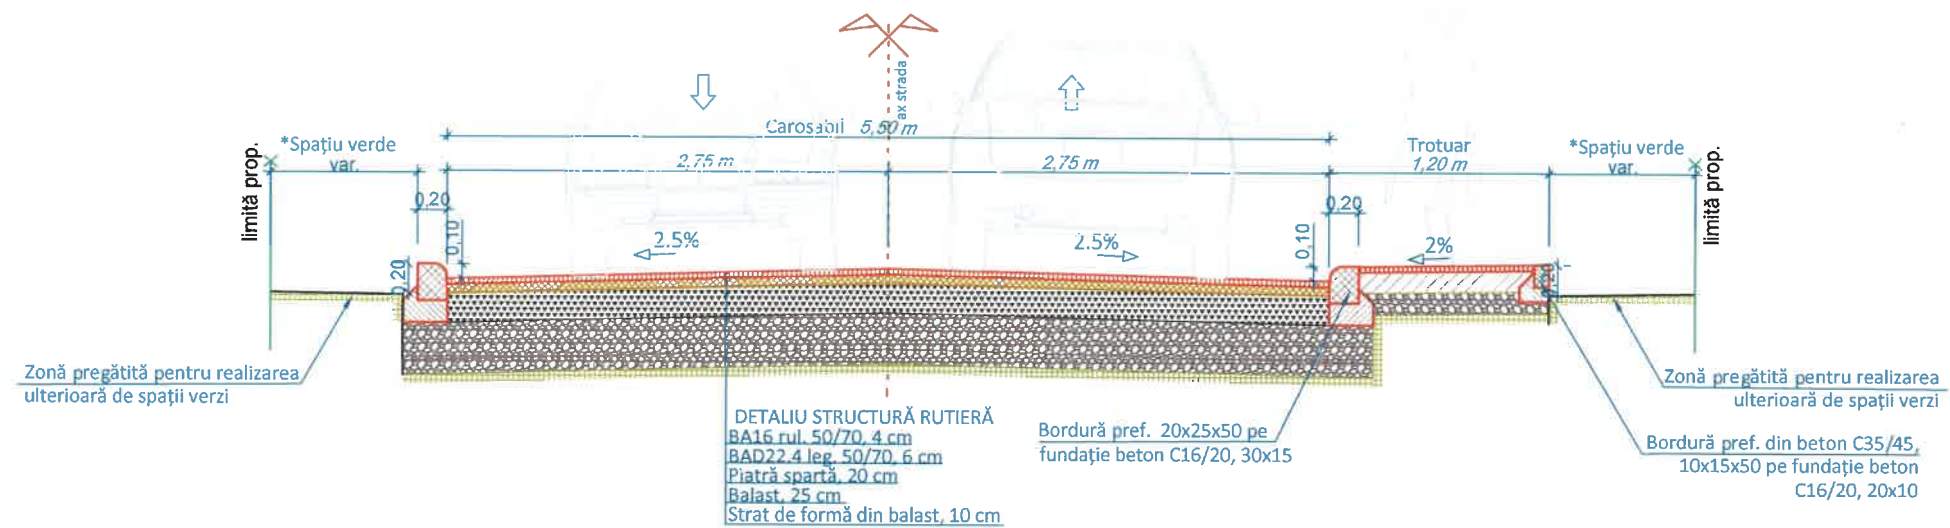

DETALIU ACCES AUTO

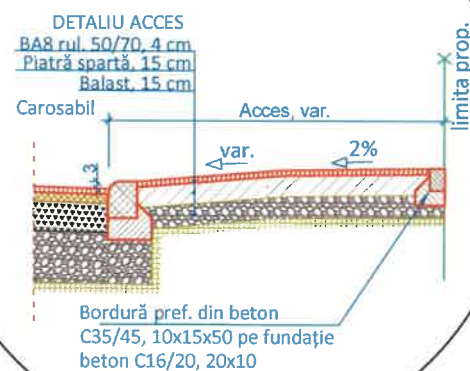


Profil transversal tip 2
Sc. 1:50
Se aplică pe:
Strada Căminului, km 0+119 - 0+150

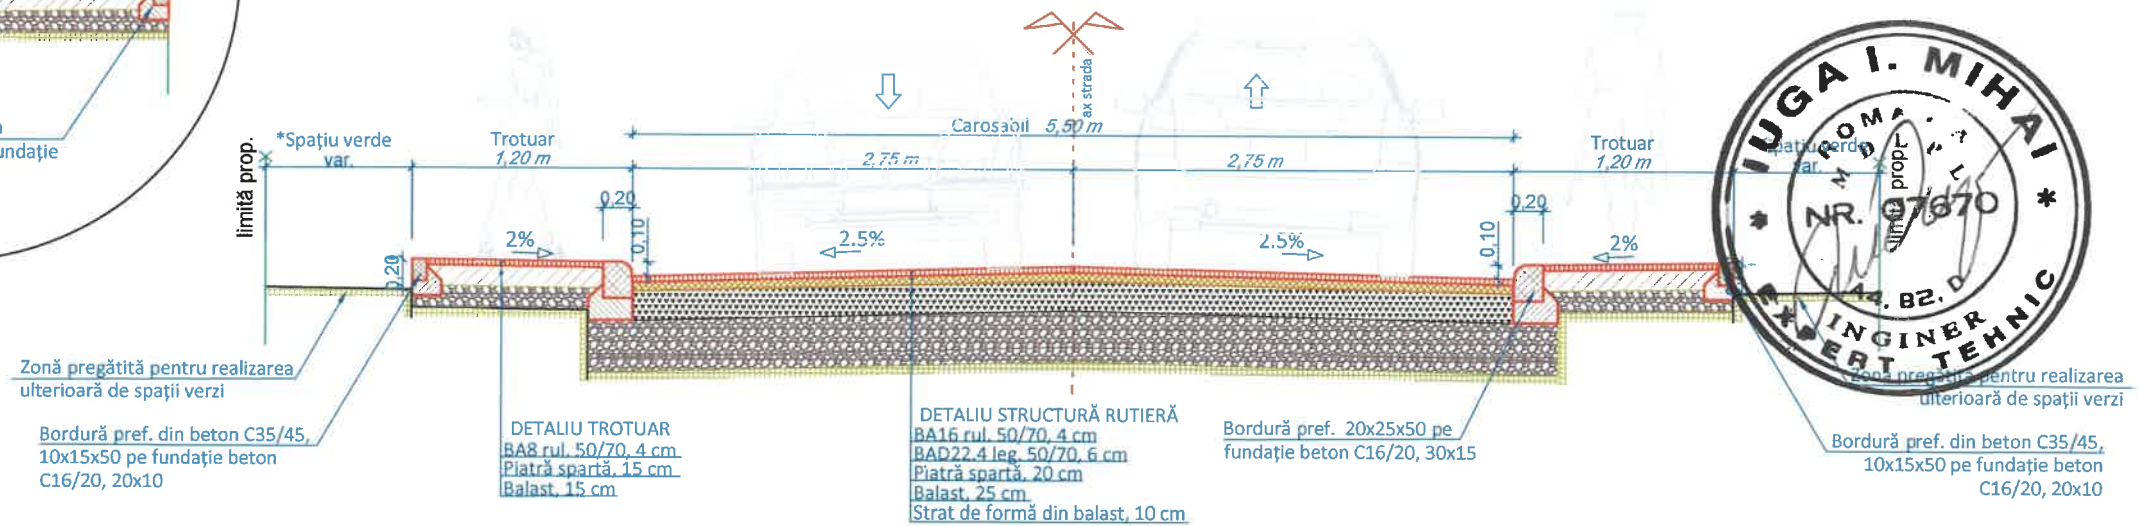

NOTA:

* În cadrul acestui obiectiv spațiile verzi se vor pregăti astfel încât ulterior prin grija Beneficiarului să poată fi realizate umpluturile cu pământ vegetal și însămânțarea cu gazon sau dispunerea de gazon artificial. Acestea au lățimi variabile și au fost prevăzute acolo unde spațiul a permis amenajarea pe o lățime minimă de 0.50 m.
** Trotuarele se vor realiza pe partea stângă, pe partea dreaptă sau pe partea stângă și dreaptă în corelare cu planurile de situație.

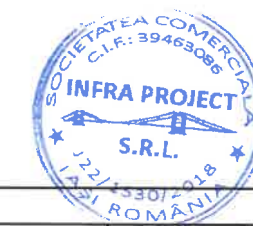

Proiectant

INFRA PROJECT



C.U.I.: RO 39463086, Iași, România

Beneficiar

PRIMĂRIA MUNICIPIULUI
SFÂNTU GHEORGHE

Verificator / Expert

Șef proiect / Design Team Leader

ing. Calancea Darius

Proiectat / Designer

ing. Calancea Darius

Proiectat / Designer

ing. Alexandru Ionuț

Proiect număr / Design number

57/2022

Data/Date

noiembrie 2022

Cerința

Faza / Fase

D.A.L.I.

Scara / Scale

1:50

Titlu proiect / Design title

Modernizare strada Căminului

Titlu planșă / Drawing title

Profil transversal tip

Revizia / Revision

00

Format / Size


A3

Planșa nr. / Page no.


PTT-01

PROFIL TRANSVERSAL TIP


Profil transversal tip 3
Sc. 1:50
Se aplică pe:
Strada Căminului, km 0+150 - 0+190

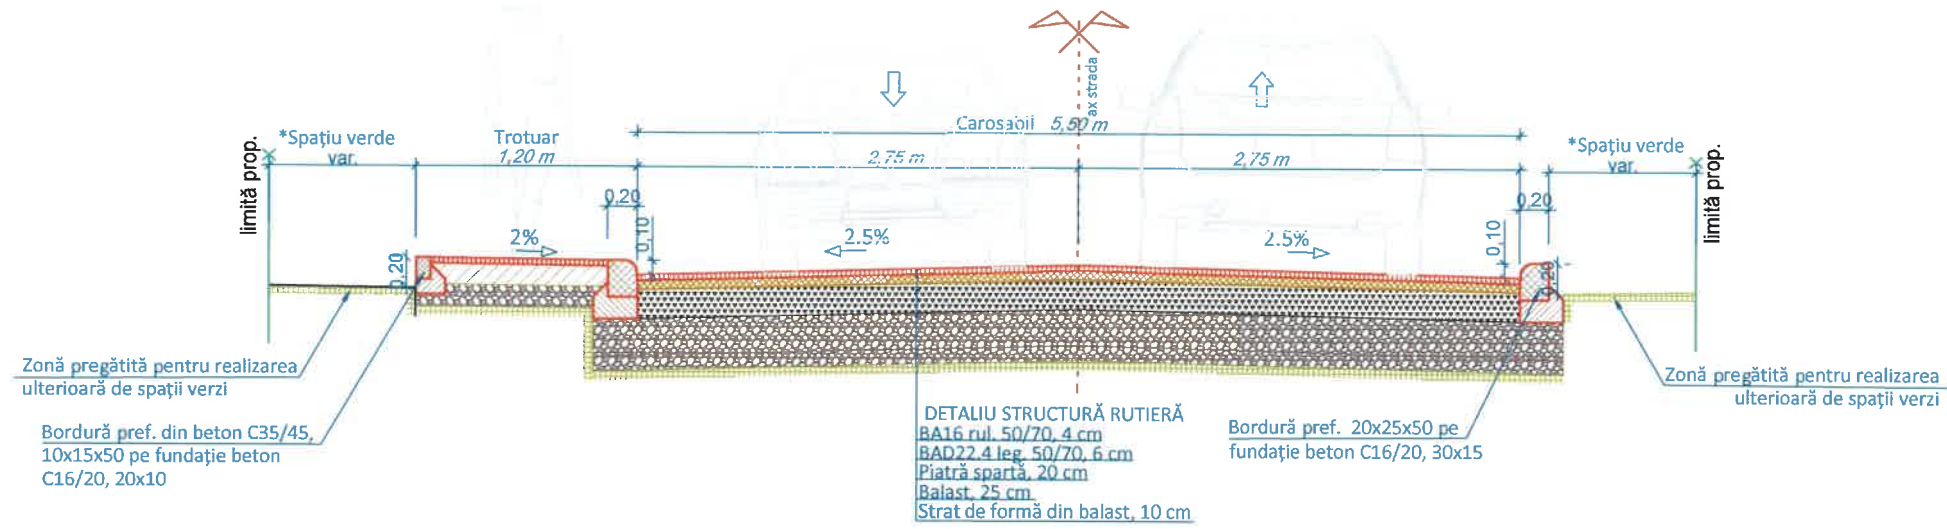

DETALIU ACCES AUTO

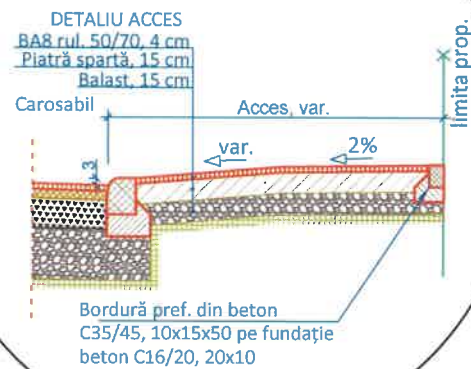

Profil transversal tip 4
Sc. 1:50
Se aplică pe:
Strada Căminului, km 0+190 - 0+239

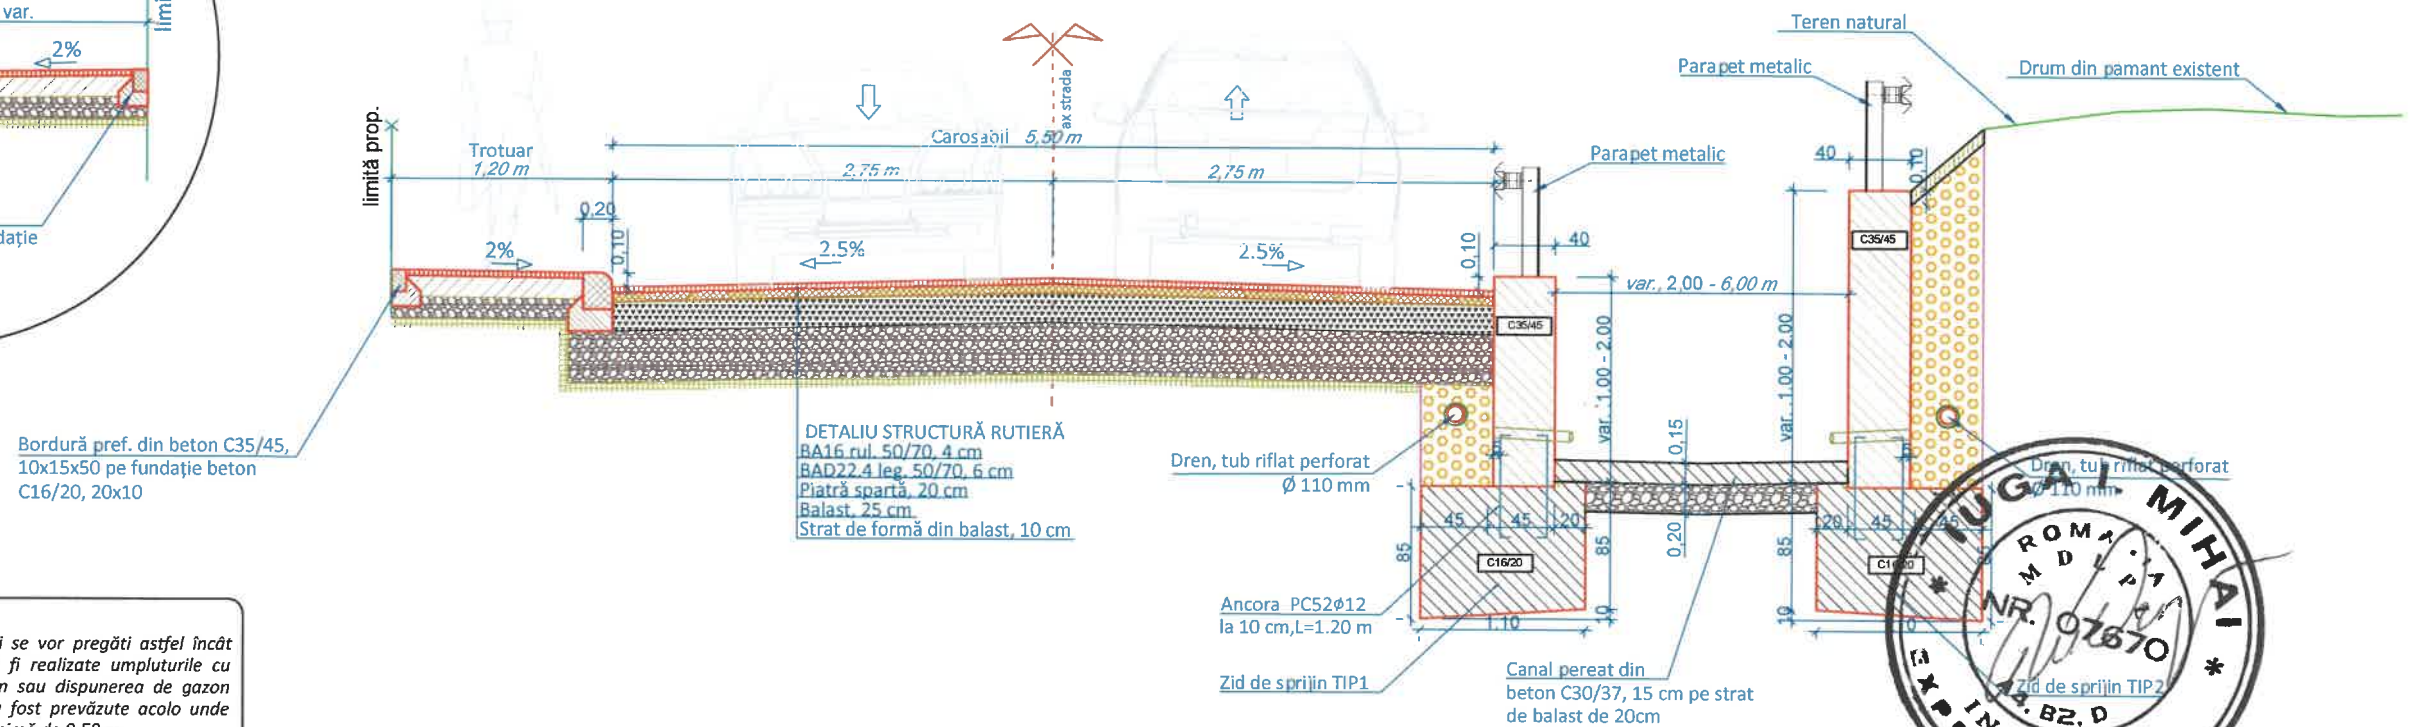

NOTA:

* În cadrul acestui obiectiv spațiile verzi se vor pregăti astfel încât ulterior prin grija Beneficiarului să poată fi realizate umpluturile cu pământ vegetal și însămânțarea cu gazon sau dispunerea de gazon artificial. Acestea au lățimi variabile și au fost prevăzute acolo unde spațiul a permis amenajarea pe o lățime minimă de 0.50 m.
** Trotuarele se vor realiza pe partea stângă, pe partea dreaptă sau pe partea stângă și dreaptă în corelare cu planurile de situație.

Proiectant
INFRA PROJECT
PROIECTARE CONSULTANȚĂ ASISTENȚĂ TEHNICĂ
C.U.I.: RO 39463086, Iași, România

Beneficiar
PRIMĂRIA MUNICIPIULUI
SFÂNTU GHEORGHE

Verificator / Expert
Șef proiect / Design Team Leader ing. Calancea Darius
Proiectat / Designer ing. Calancea Darius
Proiectat / Designer ing. Alexandru Ionuț
Proiect număr / Design number 57/2022 Data/Data noiembrie 2022

Cerința
Faza / Fase D.A.L.I.
Scara / Scale 1:50


Titlu proiect / Design title Modernizare strada Căminului
Titlu planșă / Drawing title Profil transversal tip

Revizia / Revision 00
Format / Size A3
Planșa nr. / Page no. PTT-02

Profil transversal tip 5
Sc. 1:50
Se aplică pe:
Strada Căminului, km 0+239 - 0+268



DETALIU ACCES
BA8 rul. 50/70, 4 cm
Piatră spartă, 15 cm
Balast, 15 cm


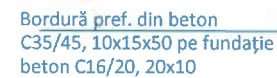







Se aplică pe:
Strada Căminului, km 0+268 - 0+485

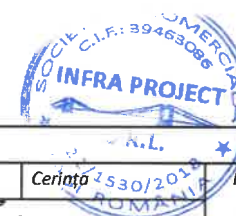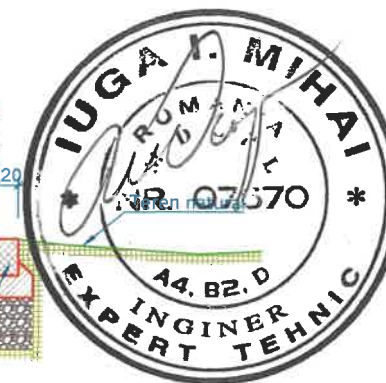

*** În cadrul acestui obiectiv spațiile verzi se vor pregăti astfel încât ulterior prin grija Beneficiarului să poată fi realizate umpluturile cu pământ vegetal și înmărmurarea cu gazon sau dispunerea de gazon artificial. Acestea au lățimi variabile și au fost prevăzute acolo unde spațiul a permis amenajarea pe o lățime minimă de 0.50 m.**

**** Trezultele se vor realiza pe partea stângă, pe partea dreaptă sau pe partea stângă și dreaptă în corelare cu planurile de situație.**




<div>Proiectant</div> <div></div> <div>PROIECTARE CONSULTANȚĂ ASISTENȚĂ TEHNICĂ</div> <div>C.U.I.: RO 39463086, Iași, România</div>	<div>Beneficiar</div> <div>PRIMĂRIA MUNICIPIULUI SFÂNTU GHEORGHE</div>	Verificator / Expert		<div>Cerința</div> <div></div>	Faza / Fase	Titlu proiect / Design title	Revizia / Revision	
		Șef proiect / Design Team Leader	ing. Calancea Darius		<div></div> <div></div> <div></div>	D.A.L.I.	Modernizare strada Căminului	00
		Proiectat / Designer	ing. Calancea Darius			Scara / Scale	Titlu planșă / Drawing title	Format / Size
		Proiectat / Designer	ing. Alexandru Ionuț					A3
		Proiect număr / Design number	57/2022	Data/Date	noiembrie 2022		Planșa nr. / Page no.	
						Profil transversal tip	PTT-03	

PLAN DE SITUAȚIE - SOLUȚIA PROIECTATĂ



Început Proiect
Strada Căminului
Km 0+000

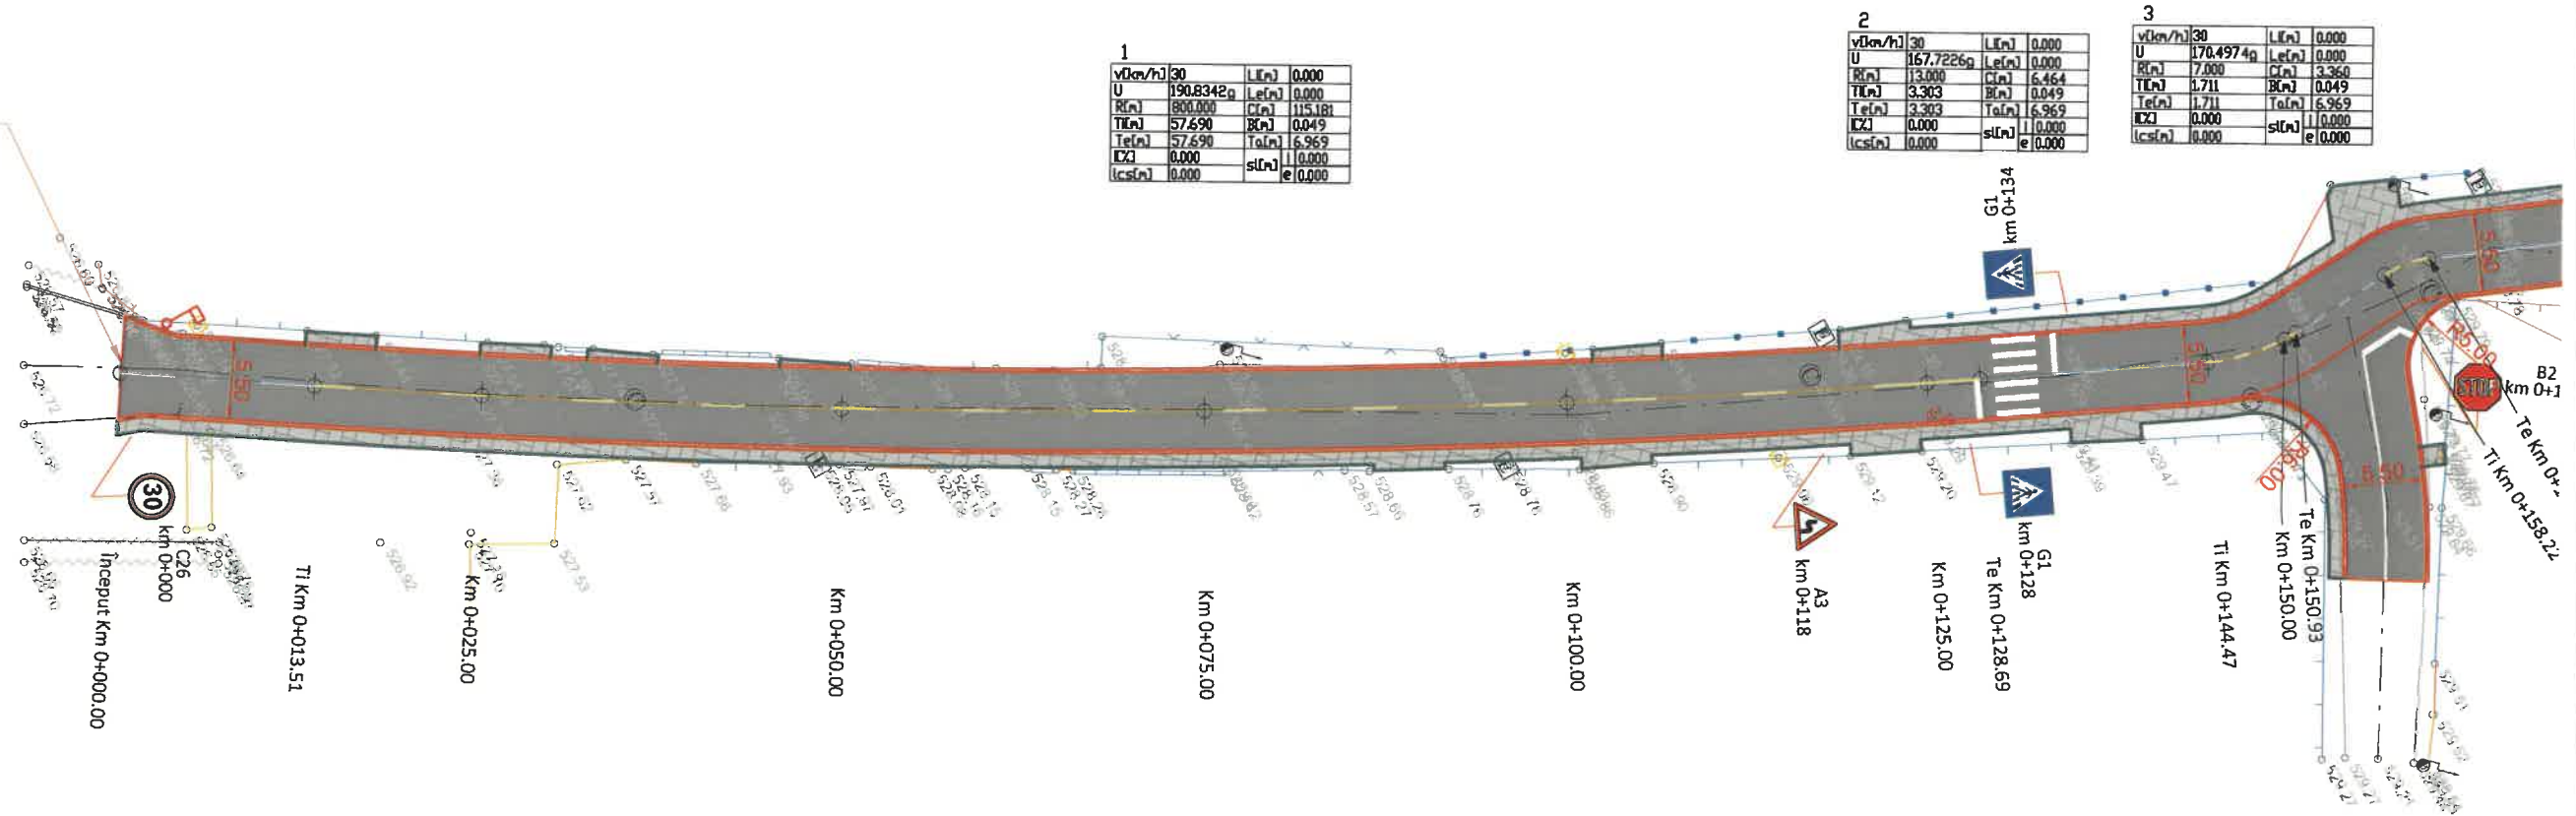

1			
$v_{0[m/h]}$	30	$L_{[m]}$	0.000
U	190.8342g	$L_{[m]}$	0.000
$R_{[m]}$	800.000	$C_{[m]}$	115.181
$T_{[m]}$	57.690	$B_{[m]}$	0.049
$T_{e[m]}$	57.690	$T_{a[m]}$	6.969
IC1	0.000	$s_{[m]}$	0.000
IC2	0.000	$e_{[m]}$	0.000

2	3
$v_{0km/h}$	30
U	167.7226g
$R_{(m)}$	13.000
$T_{(m)}$	3.303
$T_{e(m)}$	3.303
IC_1	0.000
IC_2	0.000


3	4
$v_{0km/h}$	30
U	170.4974g
$R_{(m)}$	7.000
$T_{(m)}$	1.711
$T_{e(m)}$	1.711
IC_1	0.000
IC_2	0.000









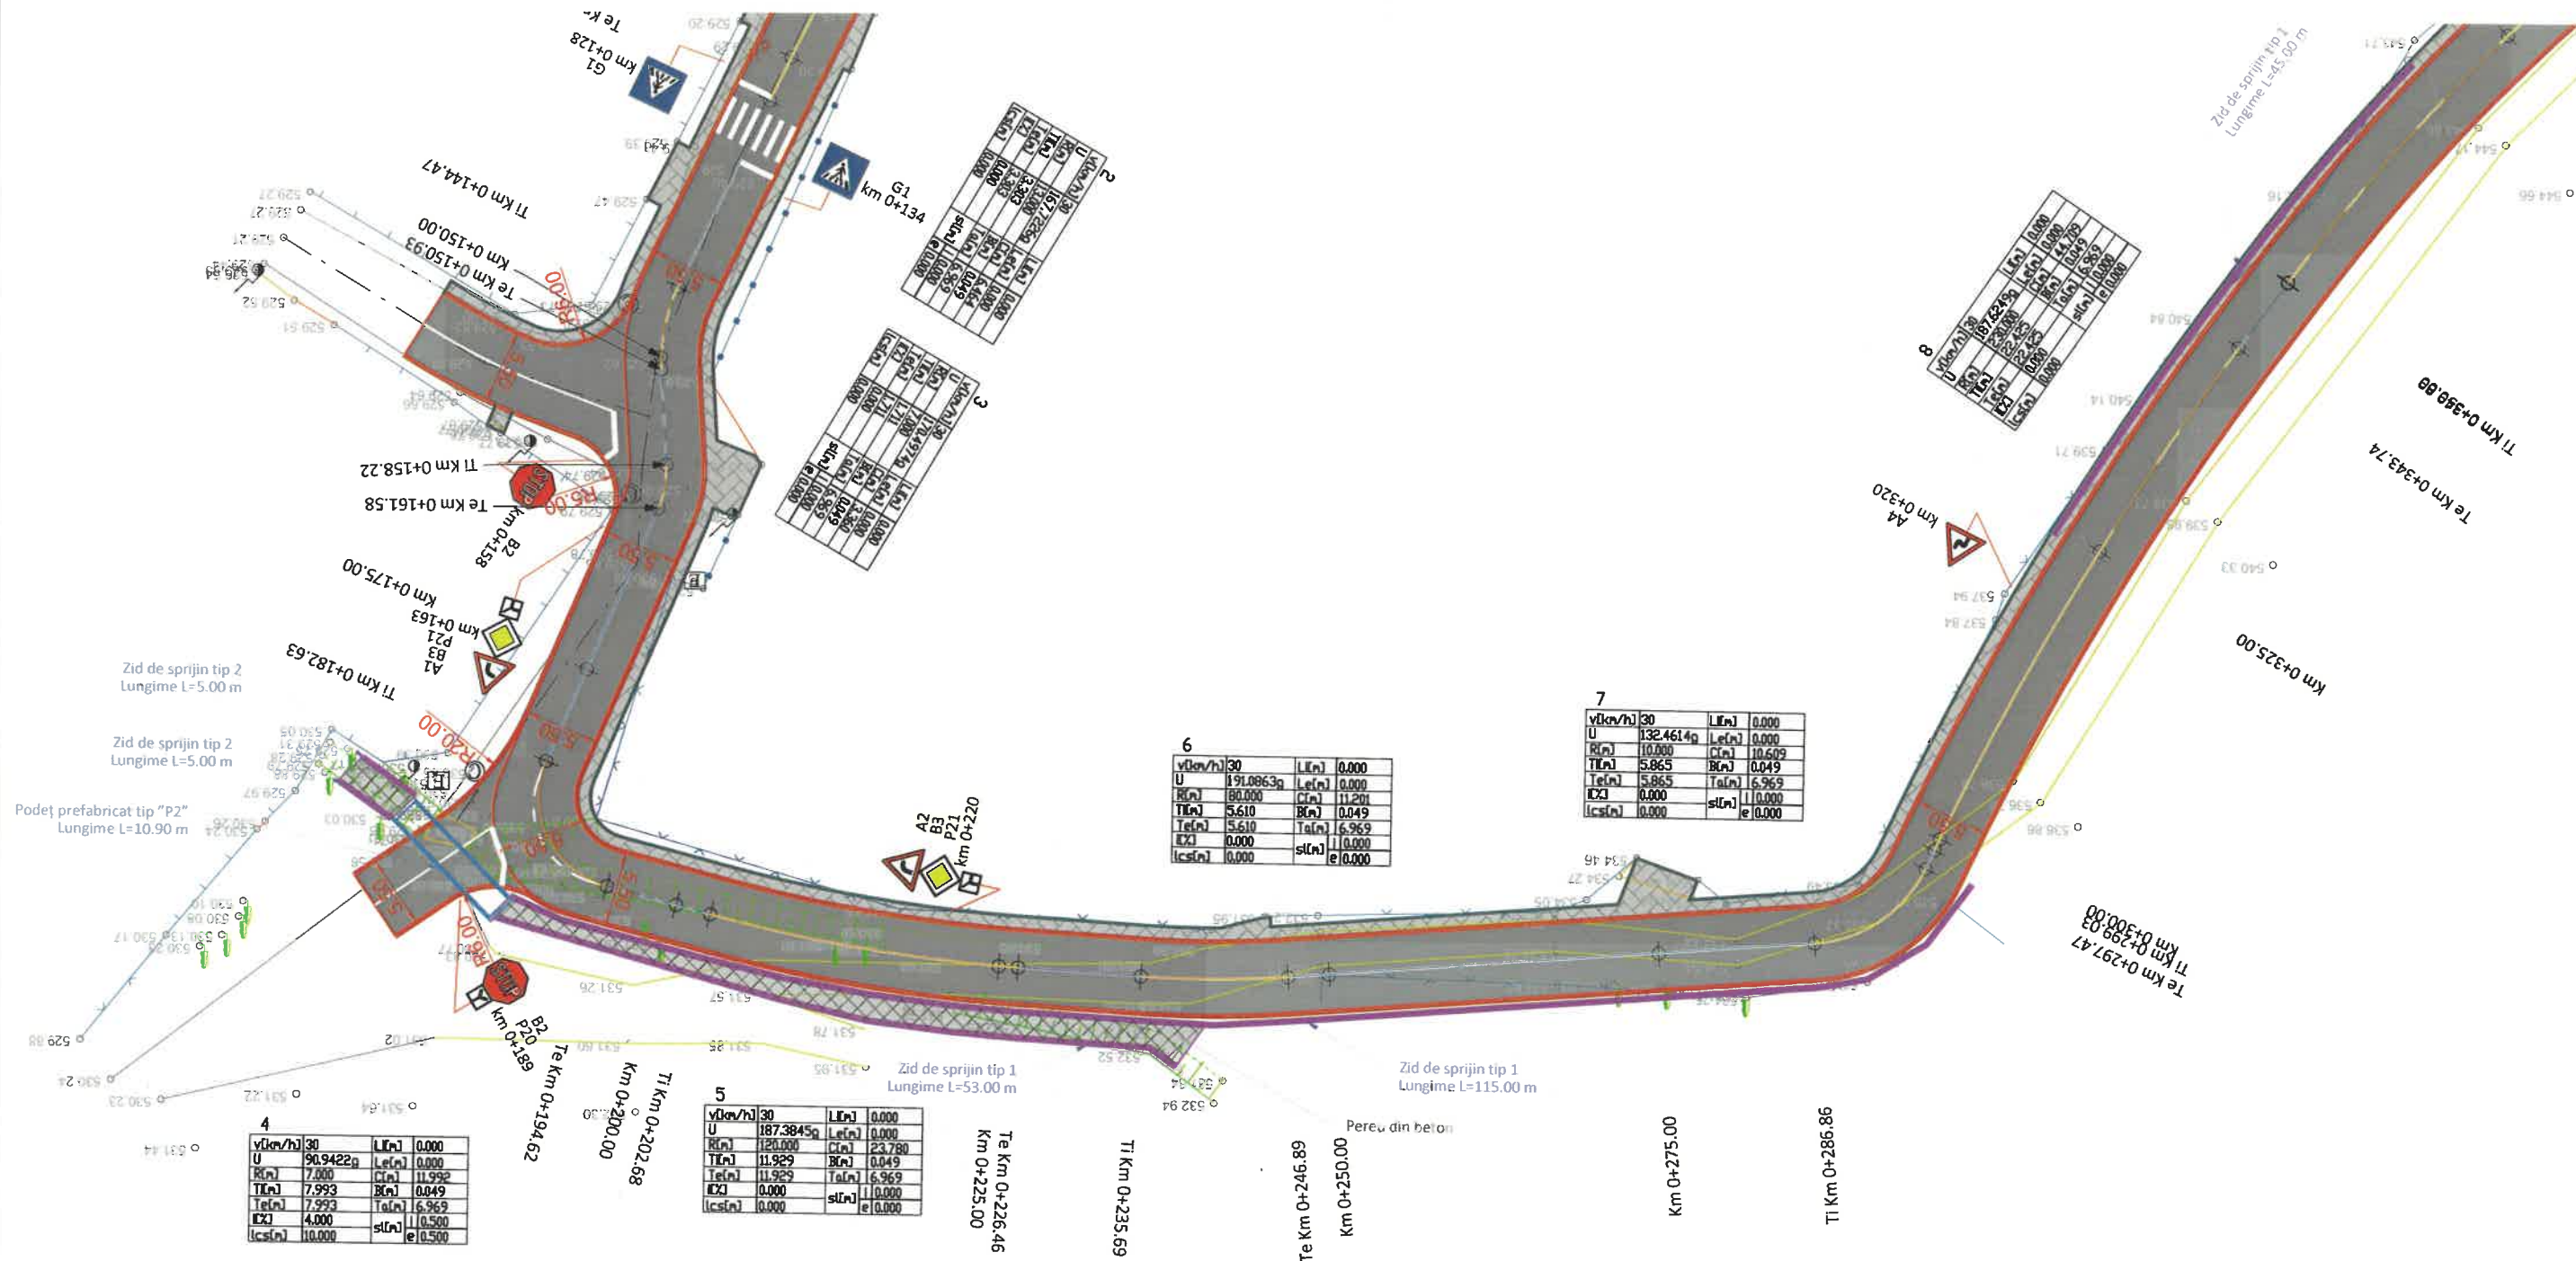




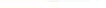










EXISTENT	PROIECTAT
-Ax drum	-Ax stradă
-Drum asf./bet./piatră/păm.	-Margine carosabil
-Construcție	-Bordură mare 20x25
-Trotuar/spațiu verde	-Bordură mică 10x15
-Podeș/platformă	-Trotuare și accese
-Gard din metal/lemn/plasă	-Carosabil
-Accese proprietăți	-Gură de scurgere
-Stâlpi beton/metal	-Linie continuă simplă tip E
-Indicator/hidrant	-Linie discontinuă simplă tip I (1-1-1)
-Cămin/gură de scurgere	-Linie discontinuă tip B (3-6-3)
-Răsuflător gaz/Cutie gaz	-Trecere de pietoni
-Pom	-Indicator rutier



Proiectant INFRA PROJECT PROIECTARE CONSULTANȚĂ ASISTENȚĂ TEHNICĂ C.U.I.: RO 39463086, Iași, România	Beneficiar PRIMĂRIA MUNICIPIULUI SFÂNTU GHEORGHE	Verificator / Expert Șef proiect / Design Team Leader Proiectat / Designer Proiectat / Designer Proiect număr / Design number	Cerința ing. Calancea Darius ing. Calancea Darius ing. Alexandru Ionuț 57/2022	Faza / Fase AVIZE Scara / Scale 1:500	Titlu proiect / Design title Modernizare strada Căminului Titlu planșă / Drawing title Plan de situație - Soluția proiectată	Revizia / Revision 00 Format / Size A3 Planșa nr. / Page no. PSP-01
--	--	---	--	--	---	--


PLAN DE SITUAȚIE - SOLUȚIA PROIECTATĂ



LEGENDĂ			
EXISTENT		PROIECTAT	
	-Ax drum		-Accese proprietăți
	-Drum asf./bet./piatră/păm.		-Stâlp beton/metal
	-Construcție		-Indicator/hidrant
	-Trotuar/spațiu verde		-Cămin/gură de scurgere
	-Podet/platformă		-Răsuflător gaz/Cutie gaz
	-Gard din metal/lemn/plasă		-Pom
			-Ax stradă
			-Margine carosabil
			-Bordură mare 20x25
			-Bordură mică 10x15
			-Trotuare și accese
			-Carosabil
			-Gură de scurgere
			-Linie continuă simplă tip E
			-Linie discontinuă simplă tip I (1-1-1)
			-Linie discontinuă tip B (3-6-3)
			-Trecere de pietoni
			-Indicator rutier



PLAN DE SITUAȚIE - SOLUȚIA PROIECTATĂ

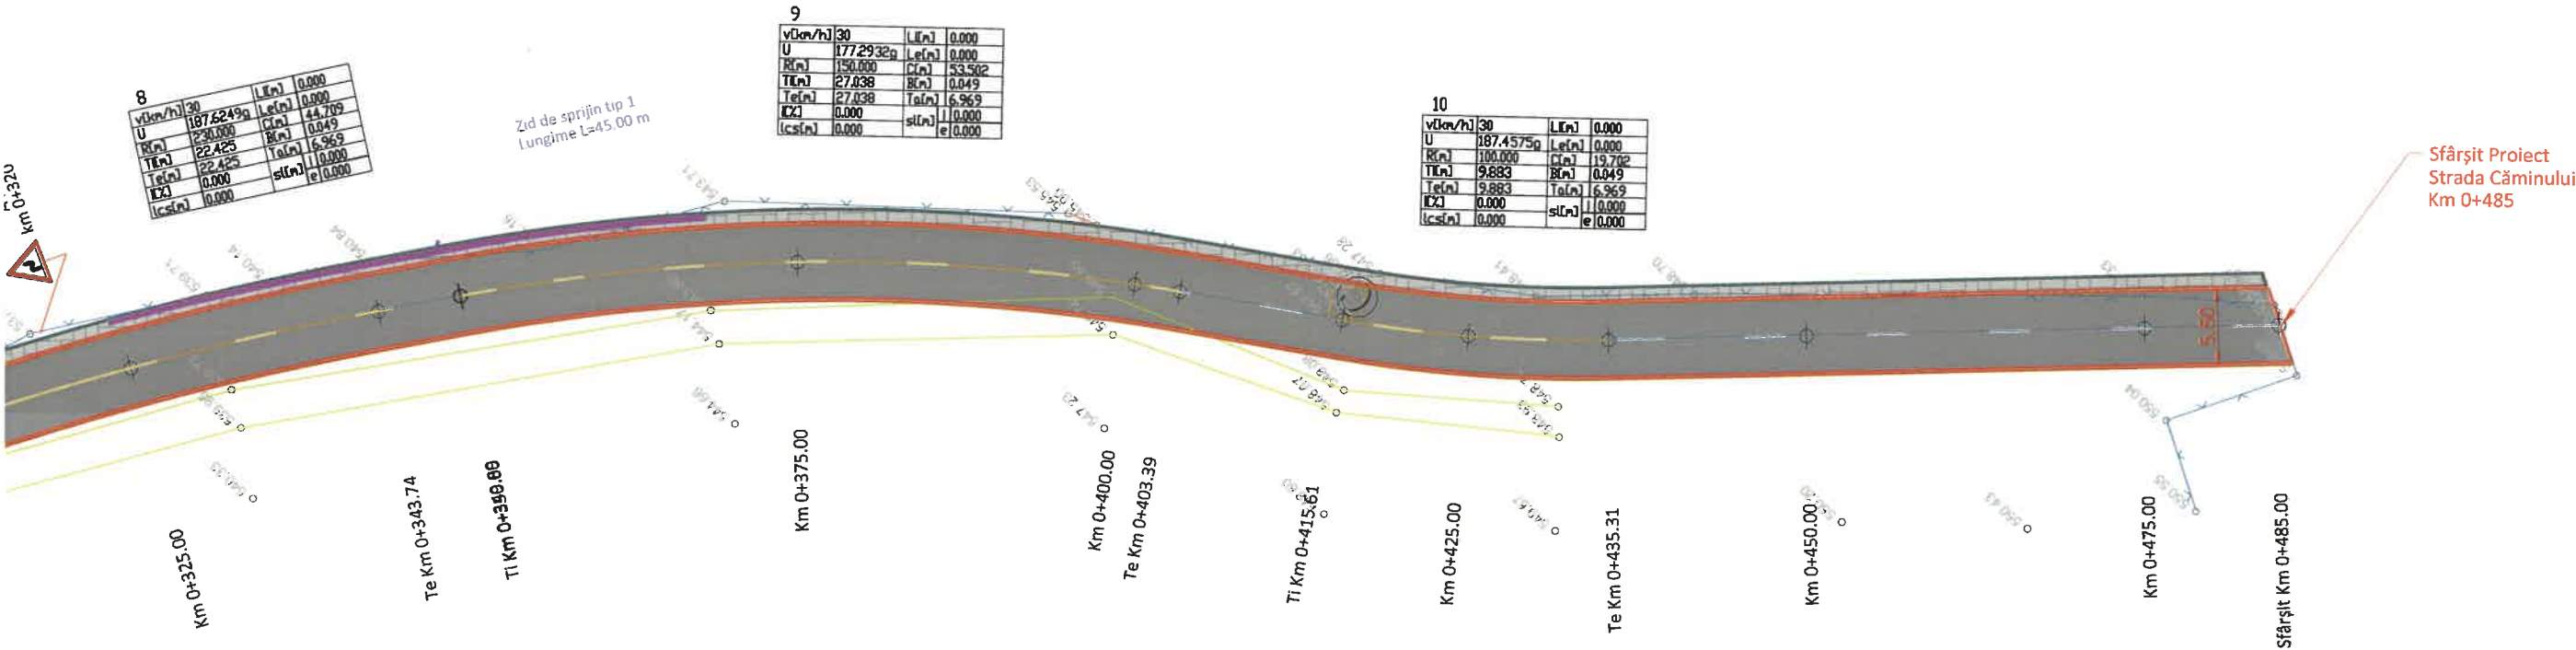


EXISTENT		PROIECTAT	
	-Ax drum		-Ax stradă
	-Drum asf./bet./piatră/păm.		-Margine carosabil
	-Construcție		-Bordură mare 20x25
	-Trotuar/spațiu verde		-Bordură mică 10x15
	-Podet/platformă		-Trotuare si accese
	-Gard din metal/lemn/plasă		-Carosabil
	-Accese proprietăți		-Gură de scurgere
	-Stâlp beton/metal		-Trecere de pietoni
	-Indicator/hidrant		-Indicator rutier
	-Cămin/gură de scurgere		
	-Răsufător gaz/Cutie gaz		
	-Pom		

Proiectant INFRA PROJECT PROIECTARE CONSULTANȚĂ ASISTENȚĂ TEHNICĂ C.U.I.: RO 39463086, Iași, România	Beneficiar PRIMĂRIA MUNICIPIULUI SFÂNTU GHEORGHE	Verificator / Expert Șef proiect / Design Team Leader ing. Calancea Darius Proiectat / Designer ing. Calancea Darius Proiectat / Designer ing. Alexandru Ionuț Proiect număr / Design number 57/2022 Data/Date noiembrie 2022	Faza / Fase AVIZE Scara / Scale 1:500	Titlu proiect / Design title Modernizare strada Căminului Titlu planșă / Drawing title Plan de situație - Soluția proiectată	Revizia / Revision 00 Format / Size A3 Planșa nr. / Page no. PSP-03

PROFIL LONGITUDINAL

Km=0+173.84
L=18.27
pi%=1.75
pe%=6.32
m=4.57
B=10.43
T=9.14
R=400

Km=0+040.00
L=52.39
pi%=2.62
pe%=1.75
m=0.87
B=5.72
T=26.20
R=6000

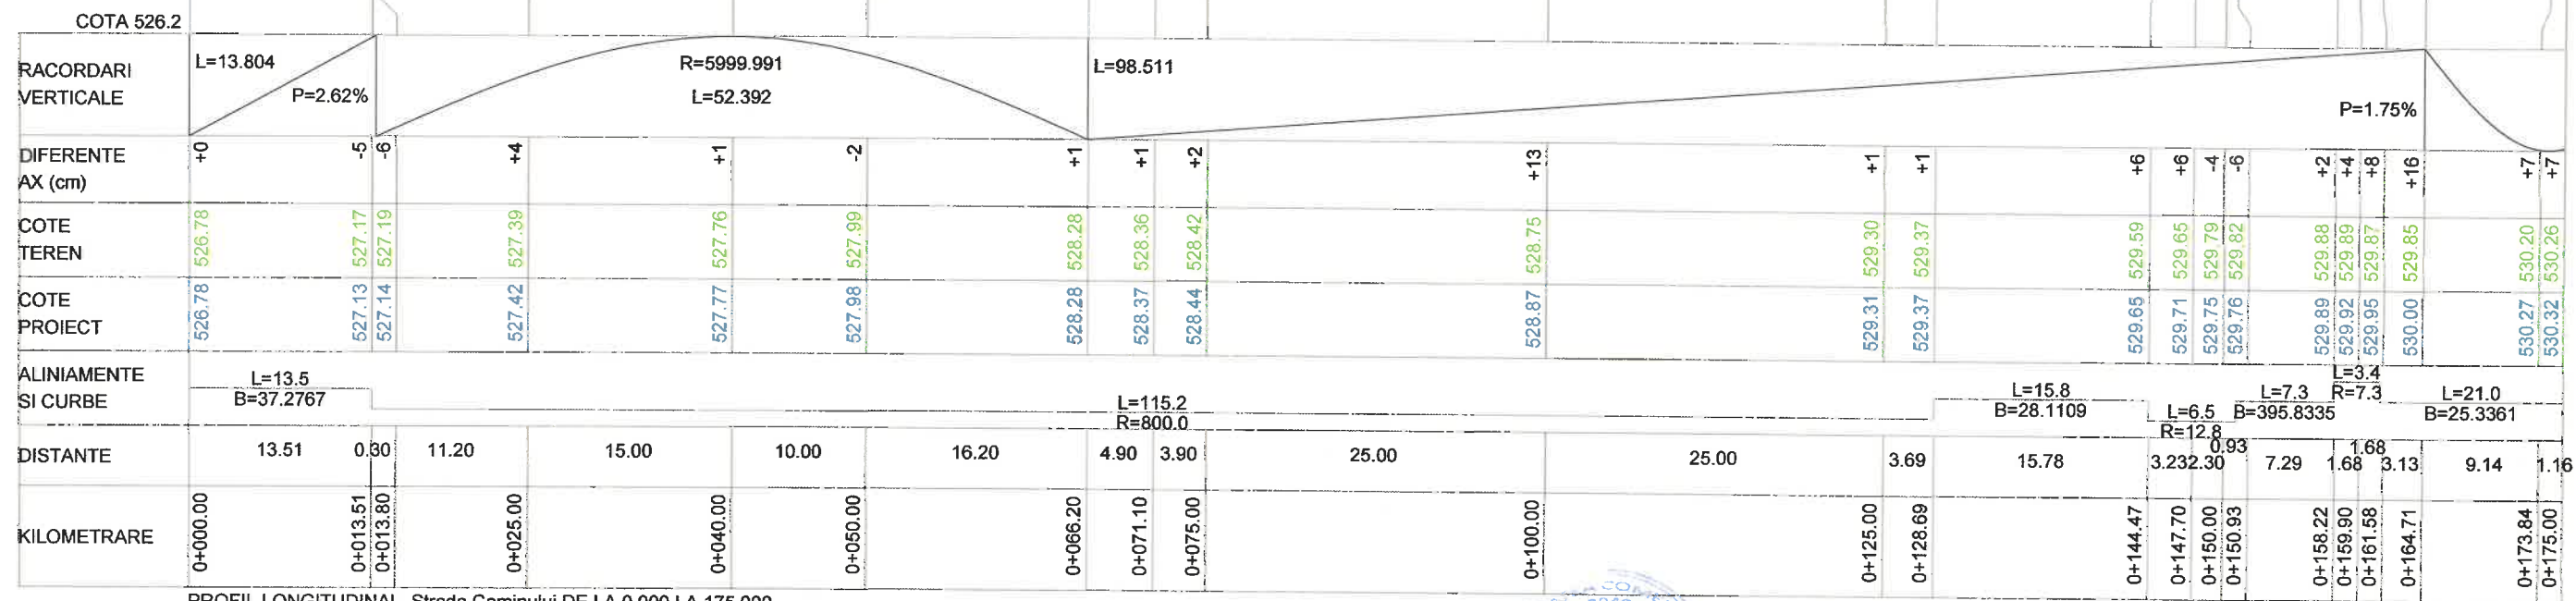

PROFIL LONGITUDINAL Strada Caminului DE LA 0.000 LA 175.000

Proiectant

INFRA PROJECT



C.U.I.: RO 39463086, Iași, România

Beneficiar

PRIMĂRIA MUNICIPIULUI
SFÂNTU GHEORGHE

Verificator / Expert

Șef proiect / Design Team Leader

Proiectat / Designer

Proiectat / Designer

Proiect număr / Design number

ing. Calancea Darius

ing. Calancea Darius

ing. Alexandru Ionuț

57/2022

Data/Date

Cerința

ing. Calancea Darius

ing. Calancea Darius

ing. Alexandru Ionuț

noiembrie 2022

Faza / Fase

AVIZE

Scara / Scale

1:50

1:500

Titlu proiect / Design title

Modernizare strada Căminului

Titlu planșă / Drawing title

Profil longitudinal

Revizia / Revision

00

Format / Size

A3

Planșa nr. / Page no.


PL-01

PROFIL LONGITUDINAL

Km=0+293.12
L=55.28
pi%=7.23
pe%=10.92
m=3.69
B=25.47
T=27.64
R=1500

Km=0+192.45
L=18.02
pi%=6.32
pe%=0.31
m=6.01
B=13.53
T=9.01
R=300

Km=0+239.55
L=34.61
pi%=0.31
pe%=7.23
m=6.92
B=29.95
T=17.31
R=500

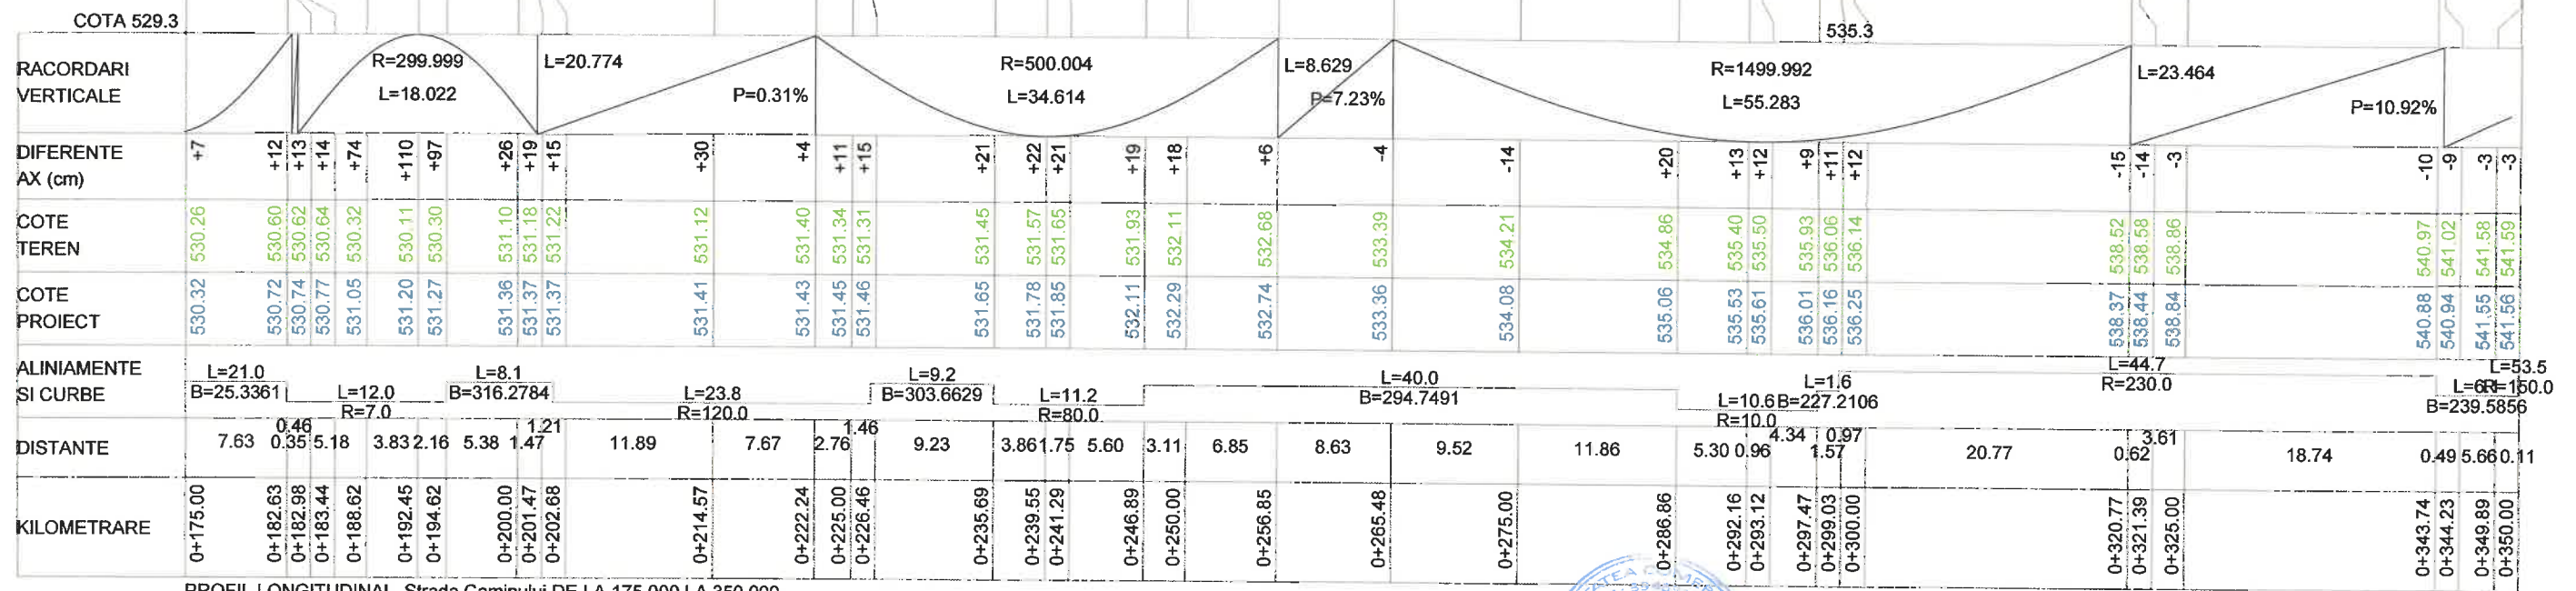

PROFIL LONGITUDINAL Strada Caminului DE LA 175.000 LA 350.000

Proiectant
INFRA PROJECT
PROIECTARE CONSULTANTA ASISTENTA TEHNICA
C.U.I.: RO 39463086, Iasi, Romania


Beneficiar
PRIMĂRIA MUNICIPIULUI
SFÂNTU GHEORGHE

Verificator / Expert
Cerința
Șef proiect / Design Team Leader ing. Calancea Darius
Proiectat / Designer ing. Calancea Darius
Proiectat / Designer ing. Alexandru Ionuț
Proiect număr / Design number 57/2022 Data/Date noiembrie 2022


Faza / Fase
AVIZE
Scara / Scale
1:50
1:500
Titlu proiect / Design title
Modernizare strada Căminului
Titlu planșă / Drawing title
Profil longitudinal



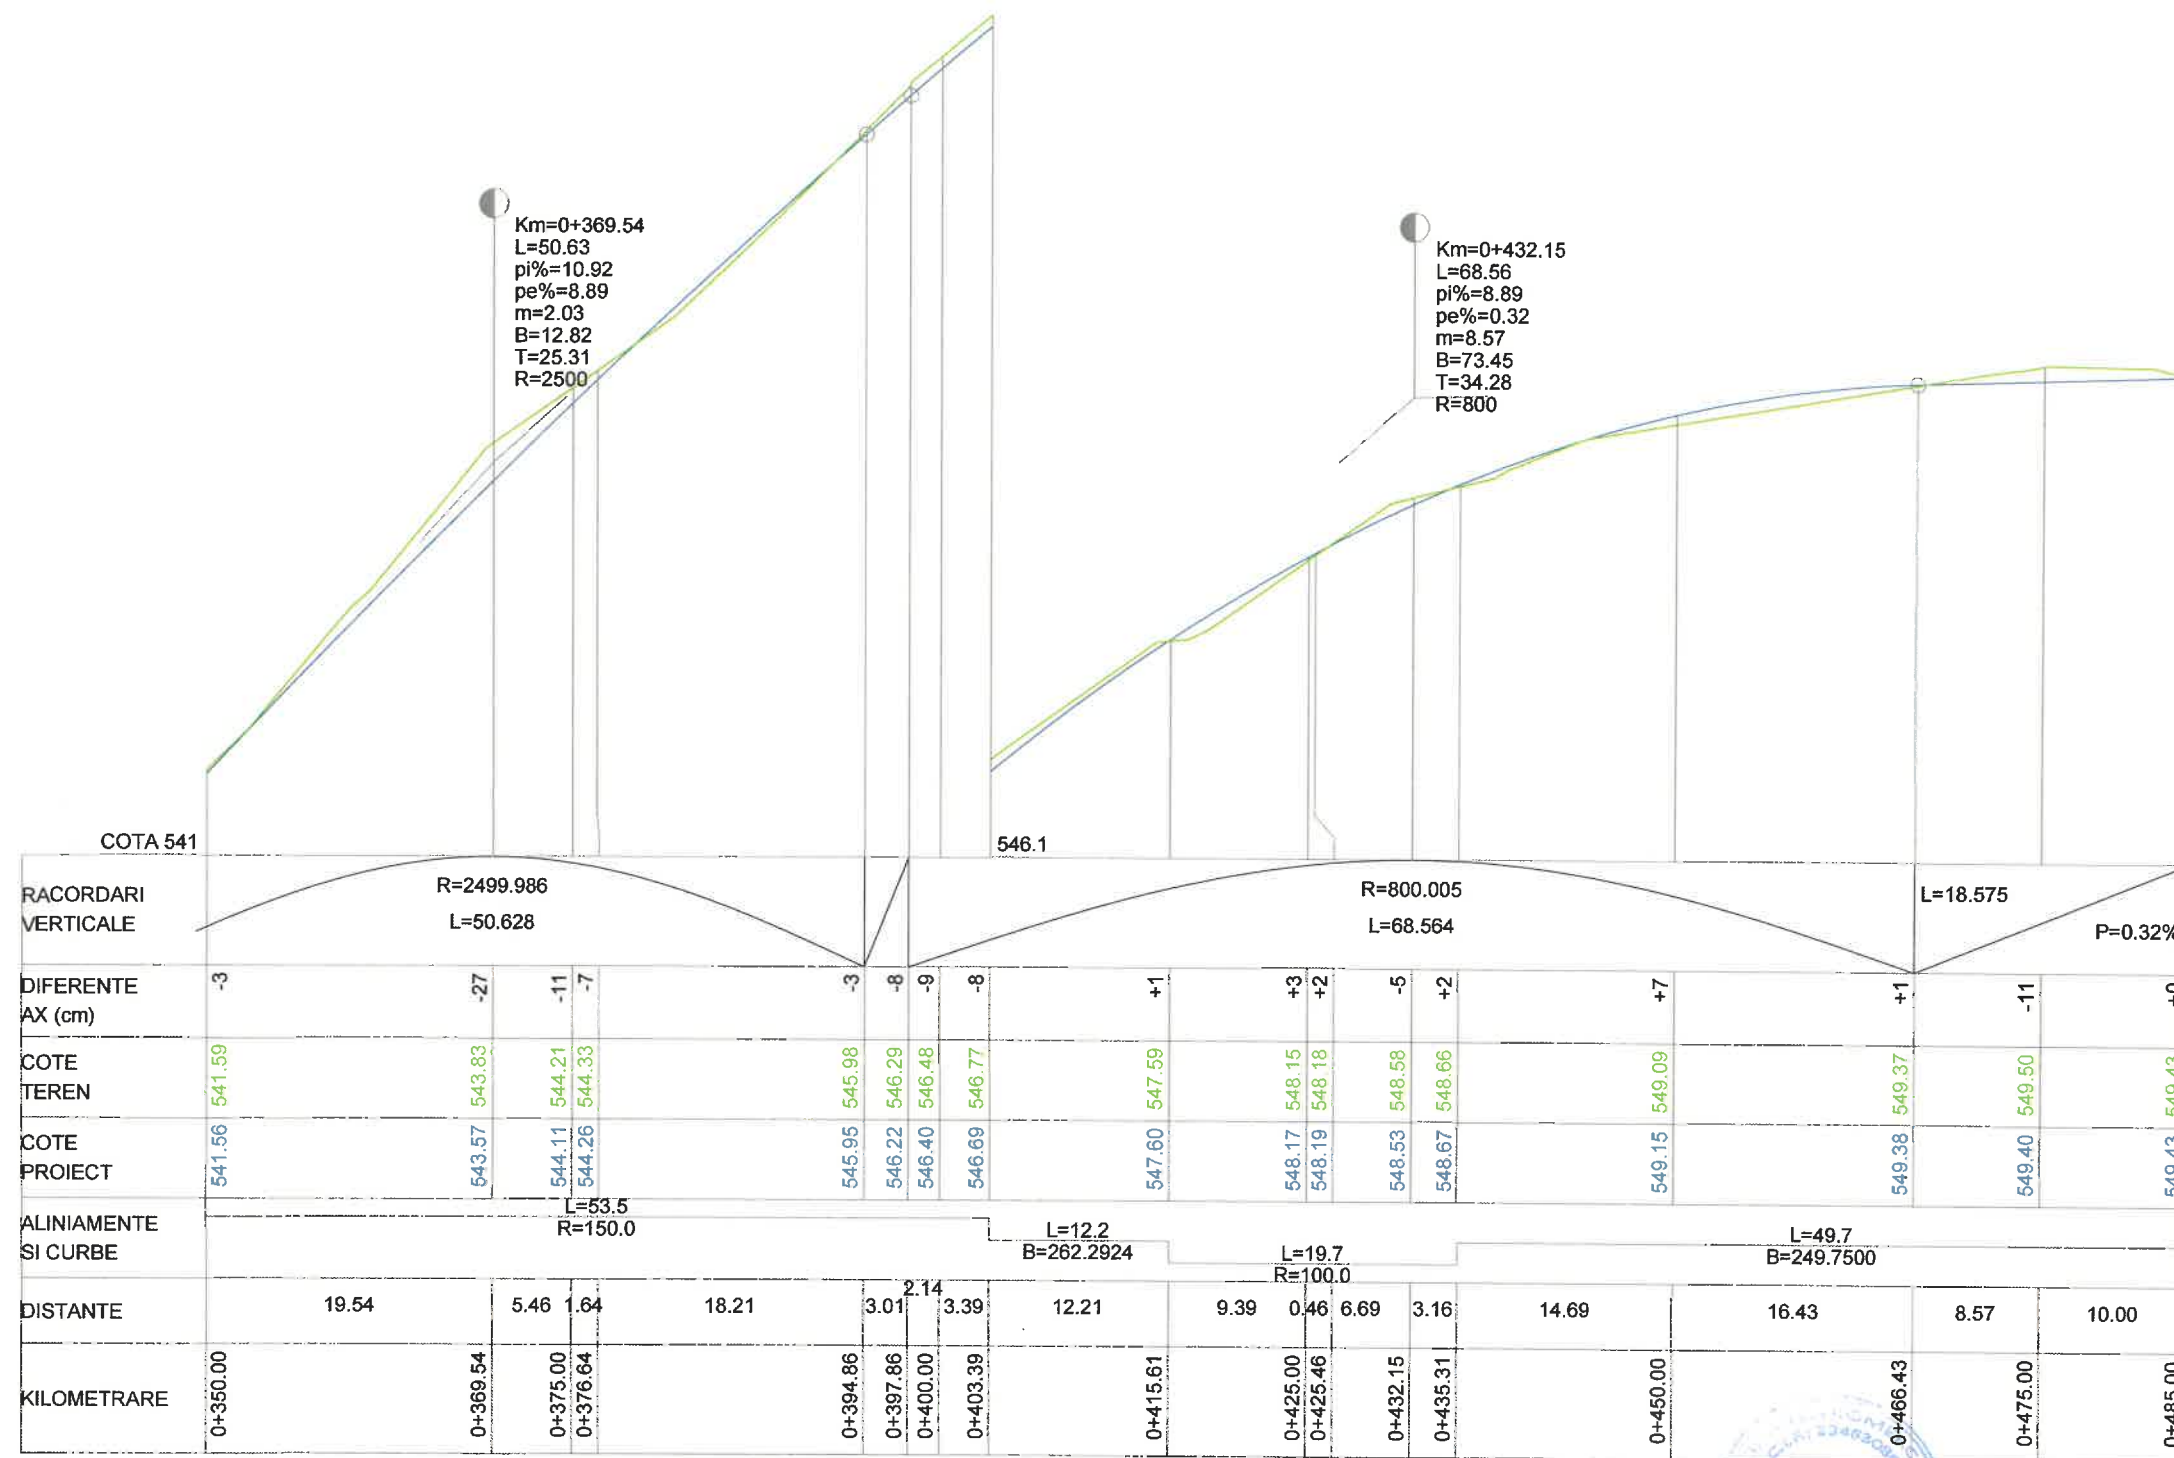

Revizia / Revision
00
Format / Size
A3
Planșa nr. / Page no.
PL-02

PROFIL LONGITUDINAL

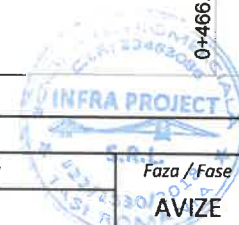


PROFIL LONGITUDINAL Strada Caminului DE LA 350.000 LA 485.002




<div>Proiectant</div> <div><div>INFRA PROJECT</div><div></div><div>PROIECTARE CONSULTANȚĂ ASISTENȚĂ TEHNICĂ</div></div> <div>C.U.I.: RO 39463086, Iași, România</div>	<div>Beneficiar</div> <div>PRIMĂRIA MUNICIPIULUI SFÂNTU GHEORGHE</div>	<div>Verificator / Expert</div>		<div>Cerința</div> <div>Faza / Fase</div> <div>AVIZE</div> <div>Scara / Scale</div> <div>1:50</div> <div>1:500</div>	<div>Titlu proiect / Design title</div> <div>Modernizare strada Căminului</div>	<div>Revizia / Revision</div> <div>00</div>
		<div>Șef proiect / Design Team Leader</div> <div>ing. Calancea Darius</div> <div></div>			<div>Format / Size</div> <div>A3</div> <div><small>420mmx297mm</small></div>	
		<div>Proiectat / Designer</div> <div>ing. Calancea Darius</div> <div></div>			<div>Planșa nr. / Page no.</div> <div>PL-03</div>	
		<div>Proiectat / Designer</div> <div>ing. Alexandru Ionuț</div> <div></div>				
		<div>Proiect număr / Design number</div> <div>57/2022</div> <div>Data/Date</div> <div>noiembrie 2022</div>				

PLAN DE SITUAȚIE - REȚEA CANALIZARE PLUVIALĂ

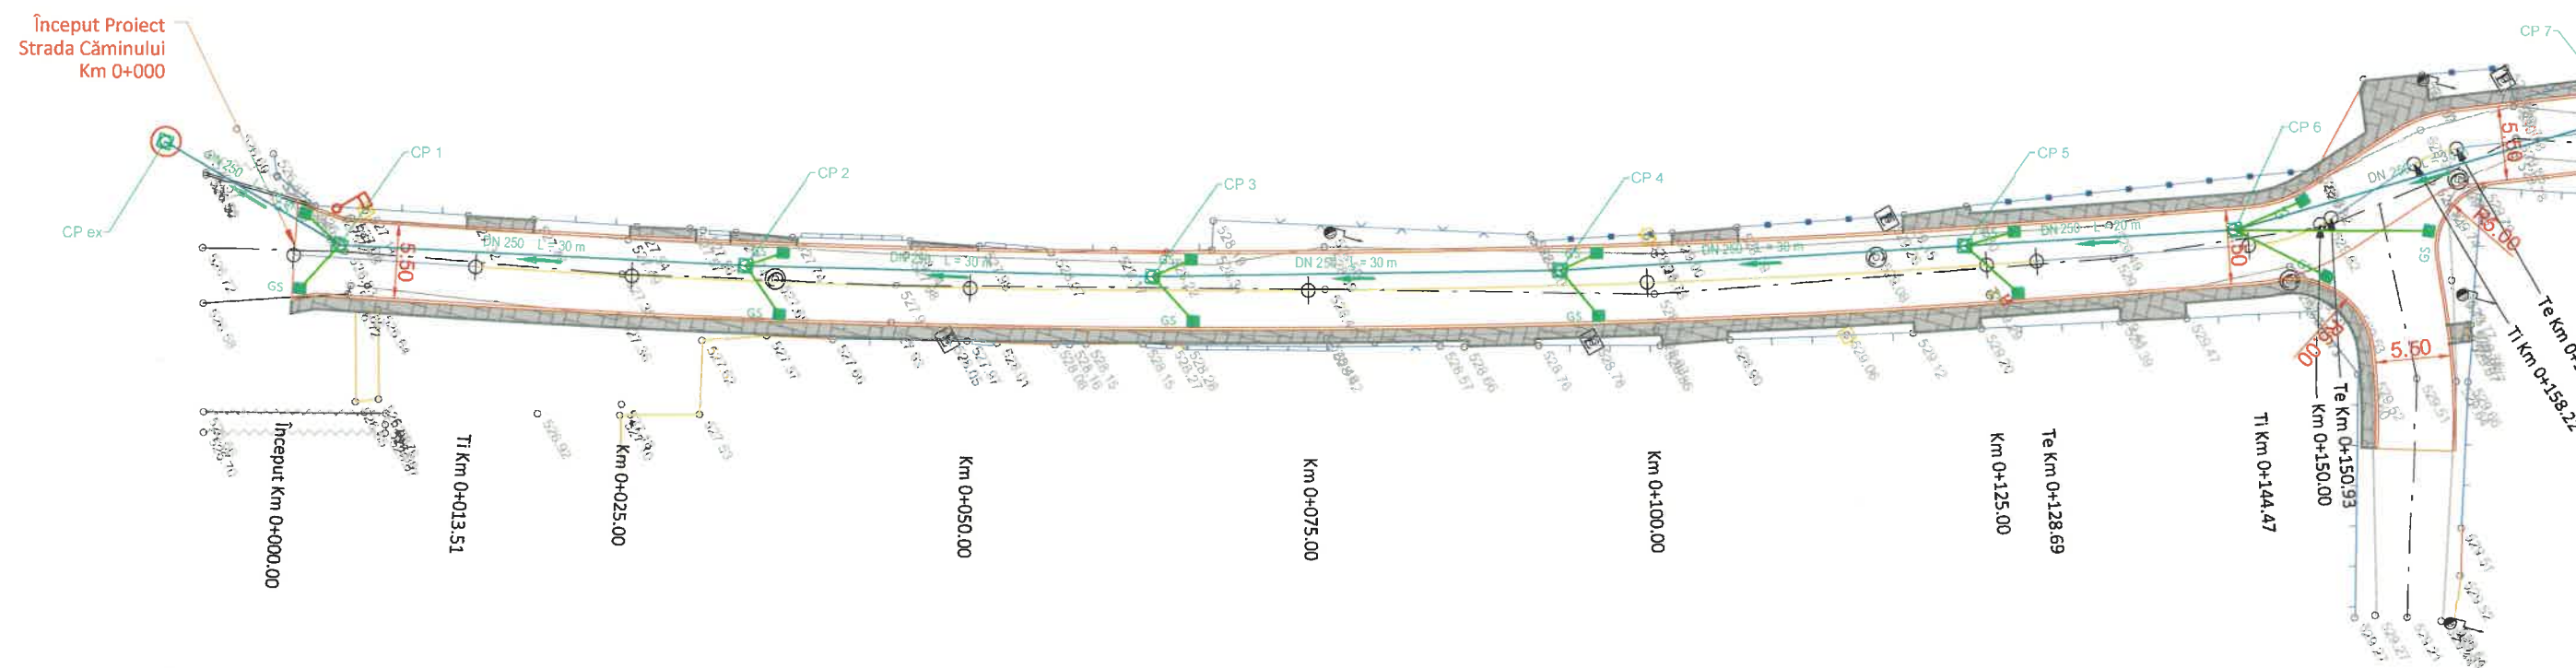

LEGENDĂ		
EXISTENT		PROIECTAT
-Ax drum	-Accese proprietăți	-Margine carosabil
-Drum asf./bet./piatră/păm.	-Stâlpi beton/metal	-Ax stradă proiectat
-Construcție	-Indicator/hidrant	-Conductă pluvială colectare
-Trotuar/spațiu verde	-Cămin/gură de scurgere	-Conductă racord DN200
-Podet/platformă	-Răsuflător gaz/Cutie gaz	-Cămin de vizitare
-Gard din metal/lemn/plasă	-Pom	-Gură de scurgere

<div>Proiectant</div> <div>INFRA PROJECT</div> <div></div> <div>PROIECTARE CONSULTANȚĂ ASISTENȚĂ TEHNICĂ</div> <div>C.U.I.: RO 39463086, Iași, România</div>	Beneficiar	PRIMĂRIA MUNICIPIULUI SFÂNTU GHEORGHE				
		Verificator / Expert	Cerința	Faza / Fase	Titlu proiect / Design title	Revizia / Revision
		Șef proiect / Design Team Leader	ing. Calancea Darius	D.A.L.I.	Modernizare strada Căminului	00
		Proiectat / Designer	ing. Calancea Darius	Scara / Scale		Titlu planșă / Drawing title
Proiectat / Designer	ing. Alexandru Ionuț	1:500	Plan de situație - Rețea canalizare pluvială	A3		
Proiect număr / Design number	57/2022	Data/Date	noiembrie 2022		Planșa nr. / Page no	
					PCP-01	

PLAN DE SITUAȚIE - REȚEA CANALIZARE PLUVIALĂ




EXISTENT		PROIECTAT	
	-Ax drum		-Margine carosabil
	-Drum asf./bet./piatră/păm.		-Ax stradă proiectat
	-Construcție		-Conductă pluvială colectare
	-Trotuar/spațiu verde		-Conductă racord DN200
	-Podet/platformă		-Cămin de vizitare
	-Gard din metal/lemn/plasă		-Gură de scurgere
	-Accese proprietăți		
	-Stâlp beton/metal		
	-Indicator/hidrant		
	-Cămin/gură de scurgere		
	-Răsuflător gaz/Cutie gaz		
	-Pom		



<div>Proiectant</div> <div><div>INFRA PROJECT</div><div></div><div>C.U.I.: RO 39463086, Iași, România</div></div>	<div>Beneficiar</div> <div>PRIMĂRIA MUNICIPIULUI SFÂNTU GHEORGHE</div>	Verificator / Expert		Cerința	Faza / Fase	Titlu proiect / Design title	Revizia / Revision
		Șef proiect / Design Team Leader		ing. Calancea Darius	D.A.L.I.	Modernizare strada Căminului	00
		Proiectat / Designer		ing. Calancea Darius			
		Proiectat / Designer		ing. Alexandru Ionuț			
		Proiect număr / Design number		57/2022	Data/Date	noiembrie 2022	Scara / Scale
					1:500	Plan de situație - Rețea canalizare pluvială	A3
							420mmx297mm
							Planșa nr. / Page no.
							PCP-02

PLAN DE SITUAȚIE - REȚEA CANALIZARE PLUVIALĂ

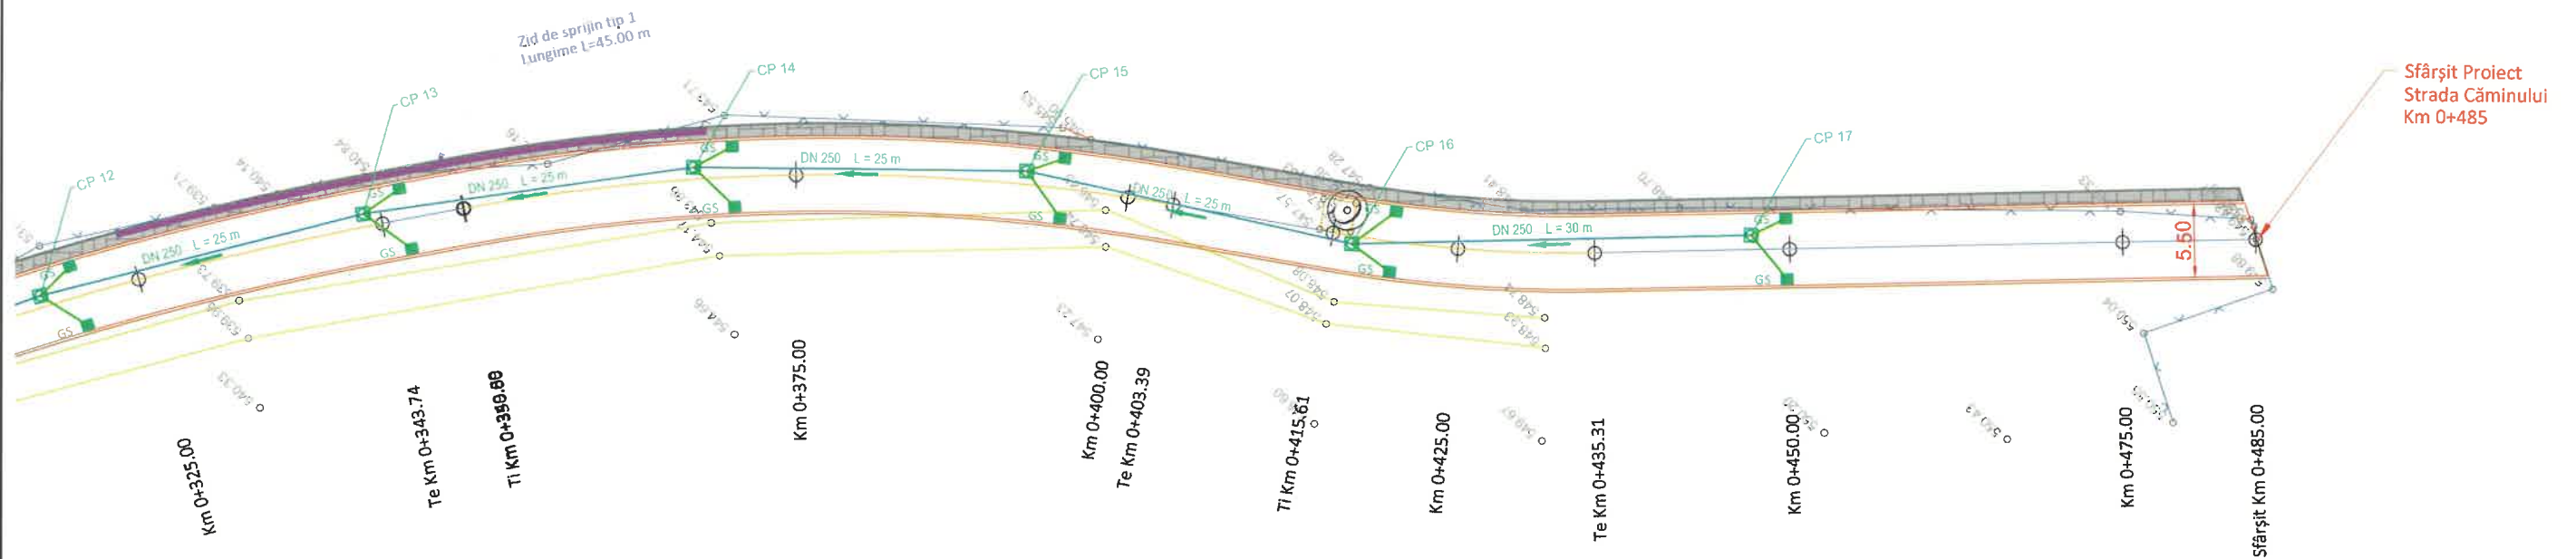

LEGENDĂ

EXISTENT

- Ax drum
- Drum asf./bet./piatră/păm.
- Construcție
- Trotuar/spațiu verde
- Podeș/platformă
- Gard din metal/lemn/plasă

- Accese proprietăți
- Stâlp beton/metal
- Indicator/hidrant
- Cămin/gură de scurgere
- Răsuflător gaz/Cutie gaz
- Pom

PROIECTAT

- Margine carosabil
- Ax stradă proiectat
- Conductă pluvială colectare
- Conductă racord DN200
- Cămin de vizitare
- Gură de scurgere



Proiectant

INFRA PROJECT



C.U.I.: RO 39463086, Iași, România

Beneficiar

**PRIMĂRIA MUNICIPIULUI
SFÂNTU GHEORGHE**

Verificator / Expert

Șef proiect / Design Team Leader

Proiectat / Designer

Proiectat / Designer

Proiect număr / Design number

ing. Calancea Darius

ing. Calancea Darius

ing. Alexandru Ionuț

57/2022

Data/Date

noiembrie 2022

Cerința

Faza / Fase

D.A.L.I.

Scara / Scale

1:500

Titlu proiect / Design title

Modernizare strada Căminului

Titlu planșă / Drawing title


Plan de situație - Rețea canalizare pluvială

Revizia / Revision
00

Format / Size
A3
420mm/297mm

Planșa nr. / Page no.
PCP-03

PROFIL LONGITUDINAL - REȚEA CANALIZARE PLUVIALĂ

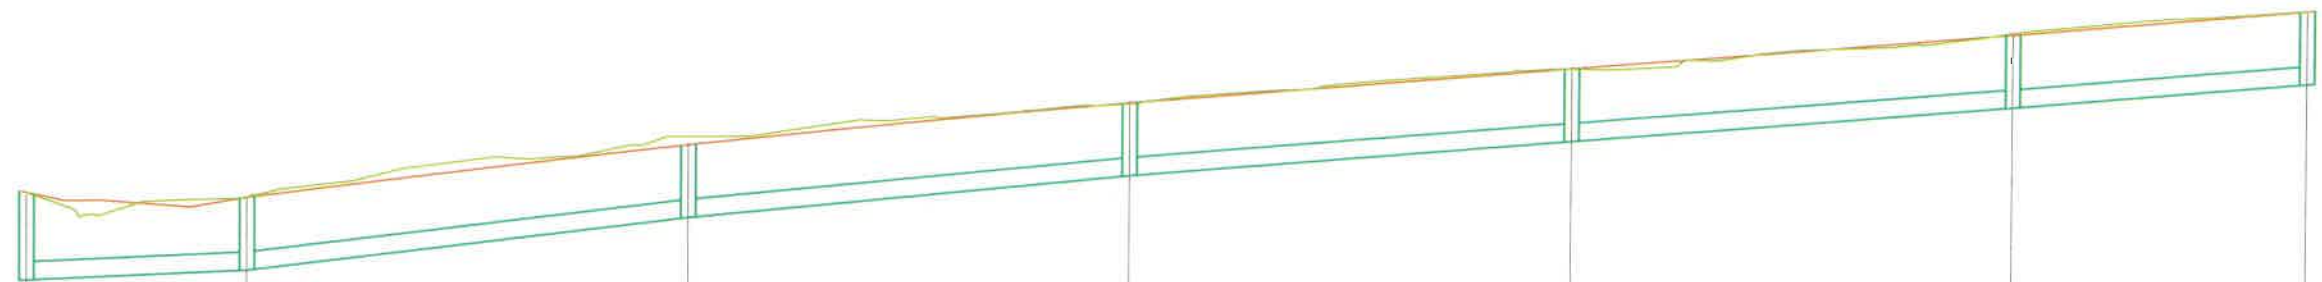


C.R. 524.300	CP ex	CP 1	CP 2	CP 3	CP 4	CP 5	CP 6
CAMIN	DN250	DN250	DN250	DN250	DN250	DN250	DN250
DIAMETRU CANAL COLECTOR	15.000	L=29.999	L=29.999	L=29.999	L=29.999	L=19.999	L=19.999
PANTA	P=0.980%	P=2.499%	P=2.057%	P=1.743%	P=1.719%	P=1.783%	
COTE TEREN EXISTENT	526.69	526.83	527.70	528.19	528.72	529.27	529.61
COTE SUPERIOARE CĂMINE(STRADĂ)	526.69	526.84	527.59	528.21	528.73	529.25	529.60
ÎNĂLȚIME CĂMINE	1.20	1.20	1.20	1.20	1.20	1.20	1.20
COTE RADIER	525.49	525.64	526.39	527.01	527.53	528.05	528.40
ADÂNCIME SAPĂTURĂ (față de terenul existent)	1.20	1.29	1.41	1.28	1.29	1.32	1.31
COTE SAPĂTURĂ	525.39	525.54	526.29	526.91	527.43	527.95	528.30
DISTANȚA PARTIALĂ	15.00	30.00	30.00	30.00	30.00	20.00	
DISTANȚE CUMULATE	0+000.00	0+015.00	0+045.00	0+075.00	0+105.00	0+135.00	0+155.00

Profil Longitudinal Canalizare pluvială de la 0.000 la 155.000 Scara: H 1 :500 V 1 :100



Proiectant INFRA PROJECT <small>PROIECTARE CONSULTANȚĂ ASISTENȚĂ TEHNICĂ</small> <small>C.U.I.: RO 39463086, Iași, România</small>	Beneficiar PRIMĂRIA MUNICIPIULUI SFÂNTU GHEORGHE	Verificator / Expert Șef proiect / Design Team Leader ing. Calancea Darius Proiectat / Designer ing. Calancea Darius Proiectat / Designer ing. Alexandru Ionuț Proiect număr / Design number 57/2022 Data/Date noiembrie 2022	Cerința Faza / Fase D.A.L.I. Scara / Scale 1:100 1:500	Titlu proiect / Design title Modernizare strada Căminului Titlu planșă / Drawing title Profil longitudinal - Rețea canalizare pluvială	Revizia / Revision 00 Format / Size A3 Planșa nr. / Page no. PLCP-01
---	---	---	---	---	---

PROFIL LONGITUDINAL - REȚEA CANALIZARE PLUVIALĂ

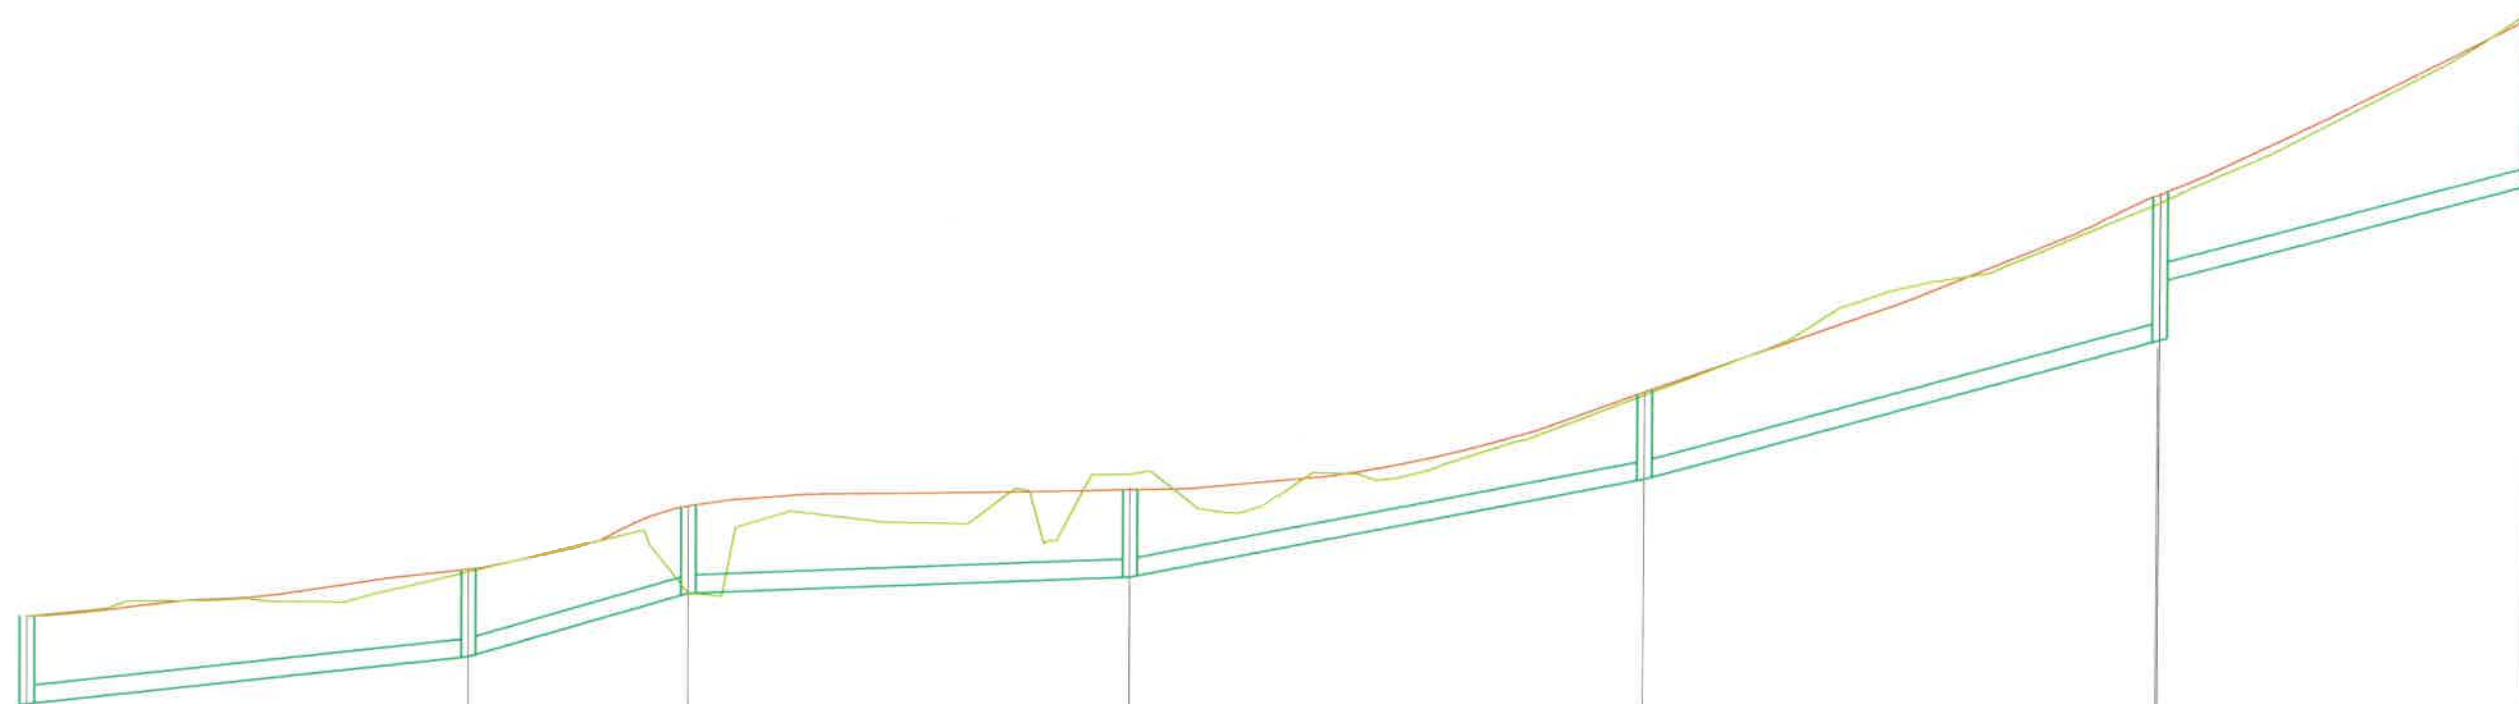


C.R. 527.300	CP 6	CP 7	CP 8	CP 10	CP 11	CP 12	CP 13
CAMIN	DN250	DN250	DN250	DN250	DN250	DN250	DN250
DIAMETRU CANAL COLECTOR	L=29.999	L=14.999	L=29.999	L=34.999	L=34.979	L=24.979	
PANTA	P=2.229%	P=5.876%	P=0.845%	P=3.976%	P=5.580%	P=5.417%	
COTE TEREN EXISTENT	529.61	530.24	529.95	531.62	532.76	535.43	538.08
COTE SUPERIOARE CĂMINE(STRADĂ)	529.60	530.27	531.15	531.41	532.80	535.55	538.00
ÎNĂLȚIME CĂMINE	1.20	1.20	1.20	1.20	1.20	2.00	2.30
COTE RADIER	528.40	529.07	529.95	530.21	531.60	533.55	535.70
ADÂNCIME SAPATURA (față de terenul existent)	1.31	1.27	0.10	1.51	1.26	1.98	2.47
COTE SAPATURA	528.30	528.97	529.85	530.11	531.50	533.45	535.61
DISTANTA PARTIALA	30.00	15.00	30.00	35.00	35.00	25.00	
DISTANTE CUMULATE	0+155.00	0+185.00	0+200.00	0+230.00	0+265.00	0+300.00	0+325.00

Profil Longitudinal Canalizare pluviala de la 155.000 la 325.000 Scara: H 1 :500 V 1 :100




Proiectant INFRA PROJECT <small>PROIECTARE CONSULTANTA ASISTENTA TEHNICA</small> <small>C.U.I.: RO 39463086, Iași, România</small>	Beneficiar PRIMĂRIA MUNICIPIULUI SFÂNTU GHEORGHE	Verificator / Expert Șef proiect / Design Team Leader ing. Calancea Darius Proiectat / Designer ing. Calancea Darius Proiectat / Designer ing. Alexandru Ionuț Proiect număr / Design number 57/2022 <i>Data/Date</i> noiembrie 2022	Cerința Faza / Fase D.A.L.I. Scara / Scale 1:100 1:500	Titlu proiect / Design title Modernizare strada Căminului Titlu planșă / Drawing title Profil longitudinal - Rețea canalizare pluvială	Revizia / Revision 00 Format / Size A3 Planșa nr. / Page no. PLCP-02
---	---	---	--	---	---

PROFIL LONGITUDINAL - REȚEA CANALIZARE PLUVIALĂ

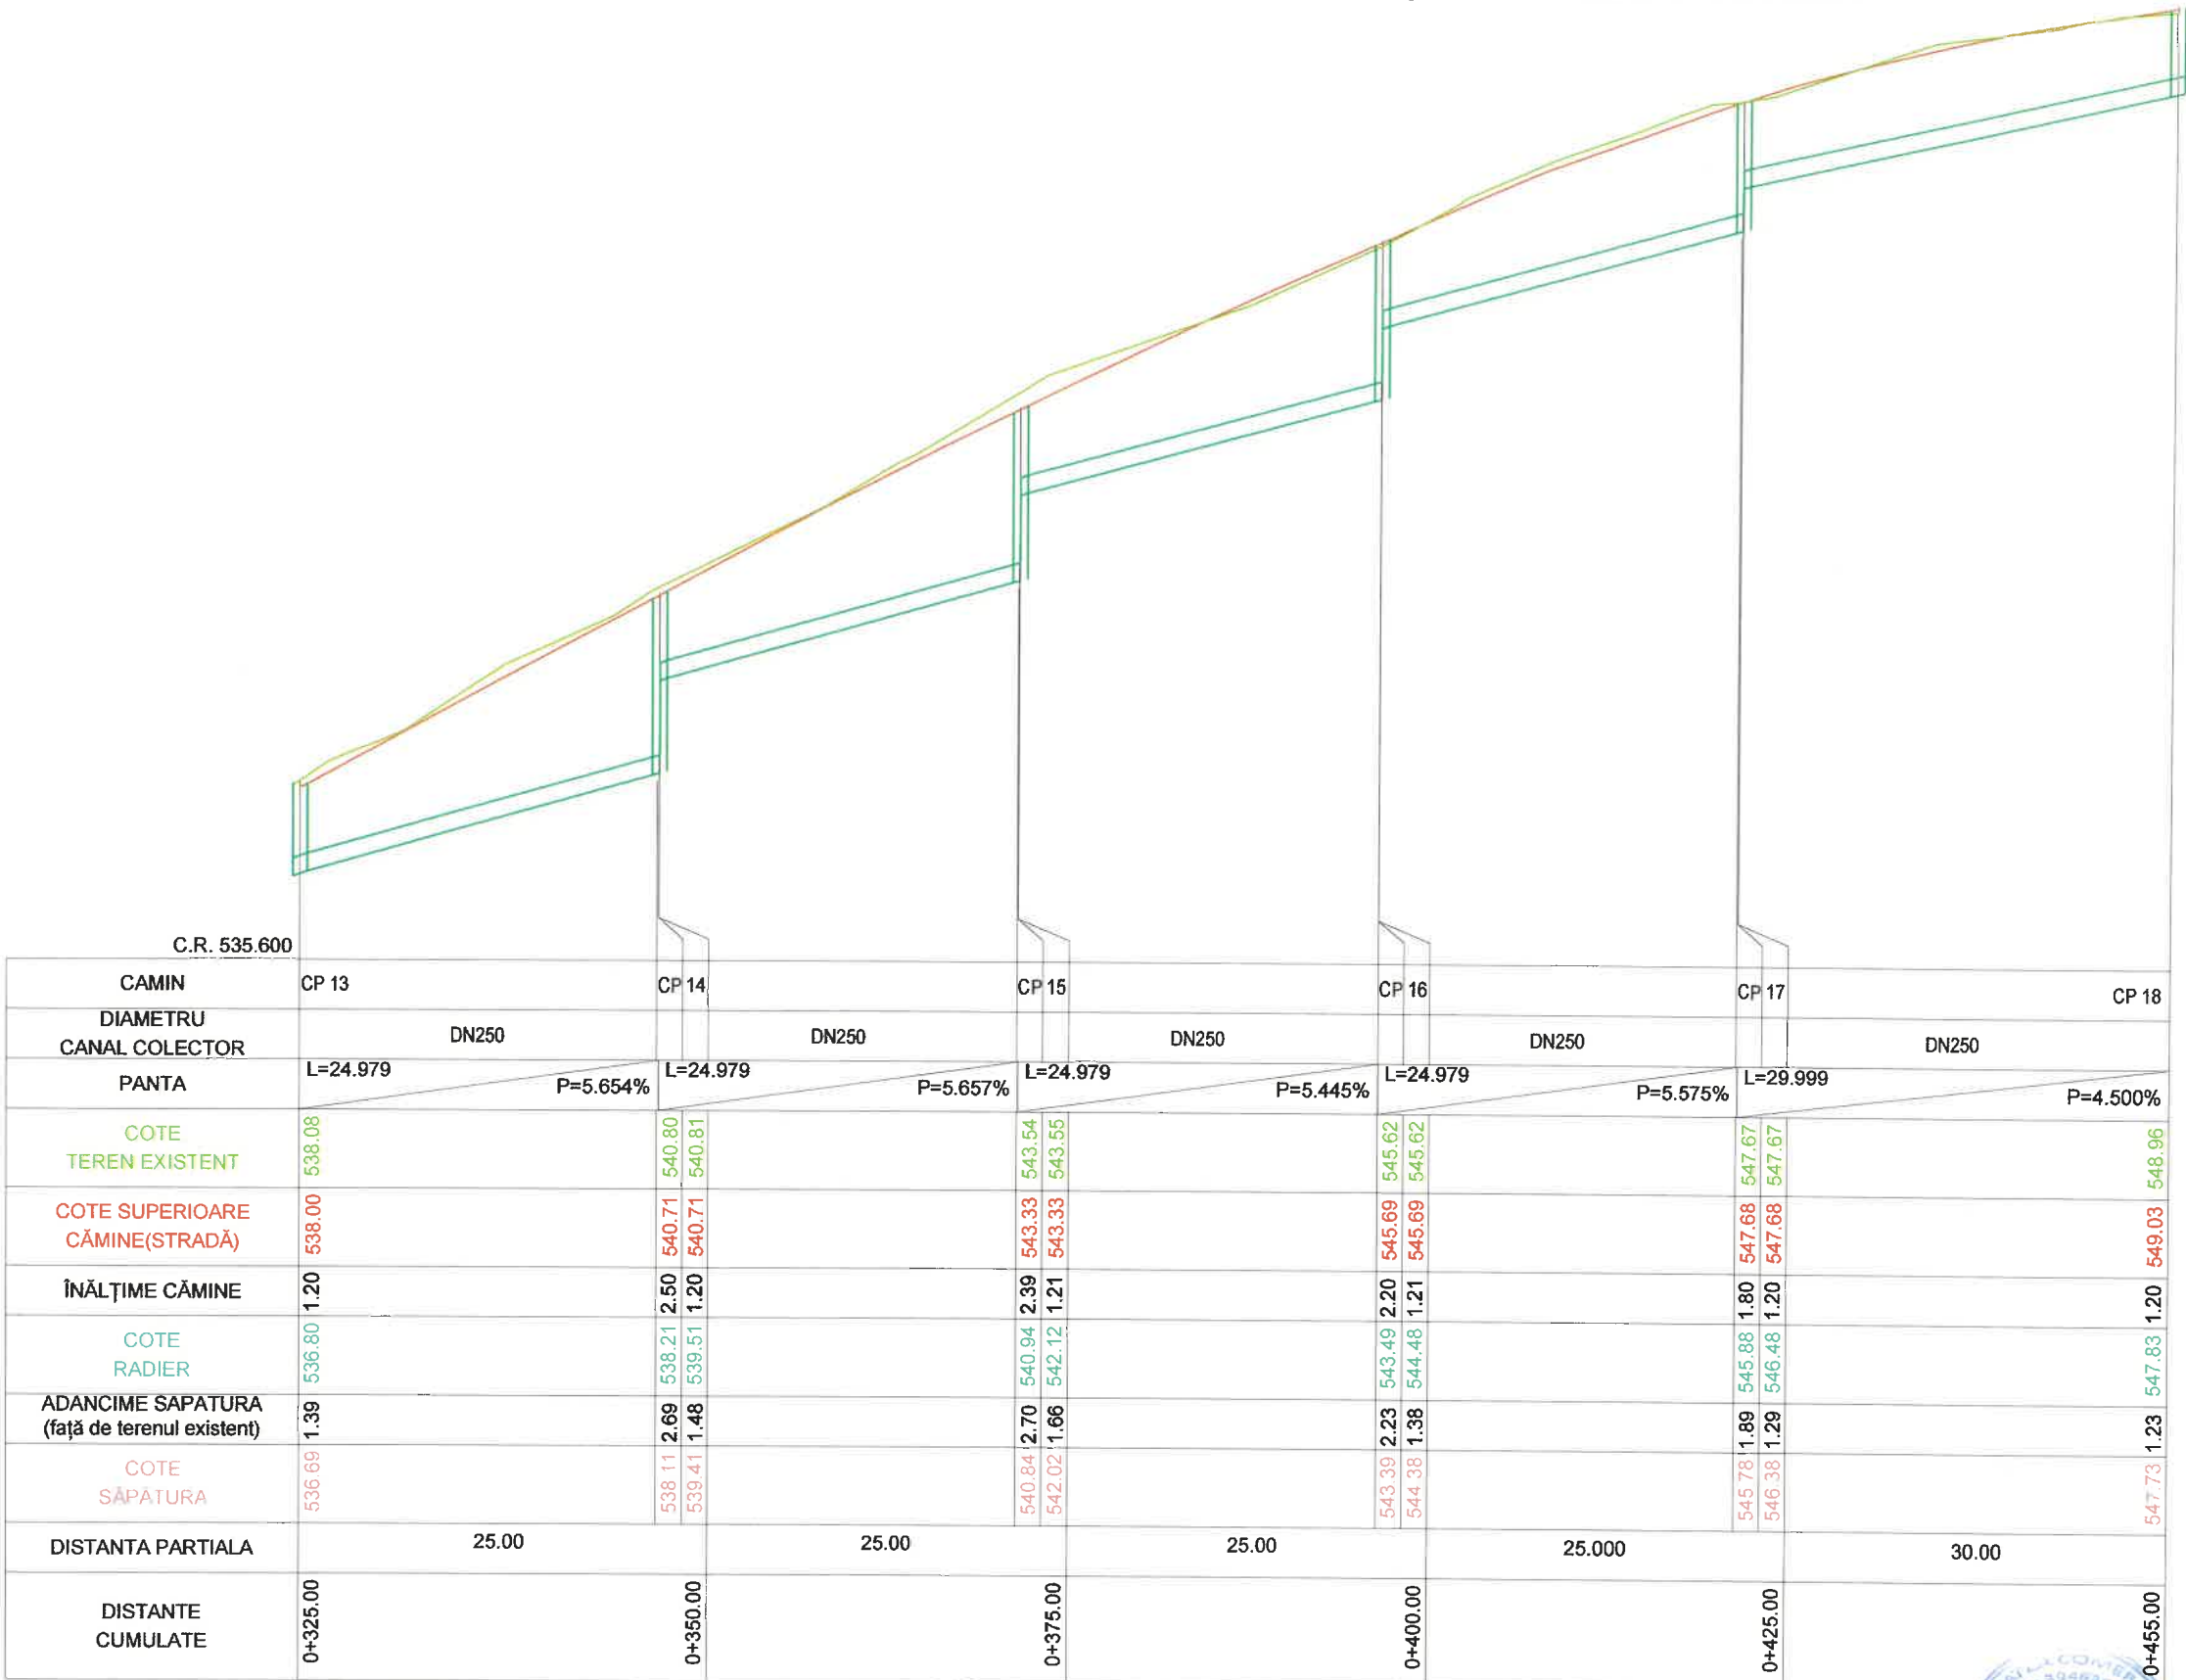


Profil Longitudinal Canalizare pluviala de la 325.000 la 455.000 Scara: H 1 :500 V 1 :100



<div>Proiectant</div> <div><div>INFRA PROJECT</div><div></div><div>PROIECTARE CONSULTANȚĂ ASISTENȚĂ TEHNICĂ</div><div>C.U.I.: RO 39463086, Iași, România</div></div>	<div>Beneficiar</div> <div>PRIMĂRIA MUNICIPIULUI SFÂNTU GHEORGHE</div>	Verificator / Expert		Cerința	Faza / Fase	Titlu proiect / Design title	Revizia / Revision	
		Șef proiect / Design Team Leader		ing. Calancea Darius	D.A.L.I.		Modernizare strada Căminului	00
		Proiectat / Designer		ing. Calancea Darius				Format / Size
		Proiectat / Designer		ing. Alexandru Ionuț				A3
		Proiect număr / Design number		57/2022	Data/Date	noiembrie 2022	Scara / Scale	Titlu planșă / Drawing title
					1:100	Profil longitudinal - Rețea canalizare pluvială	PLCP-03	
					1:500			

PLAN DE SITUAȚIE - REȚEA CANALIZARE MENAJERĂ

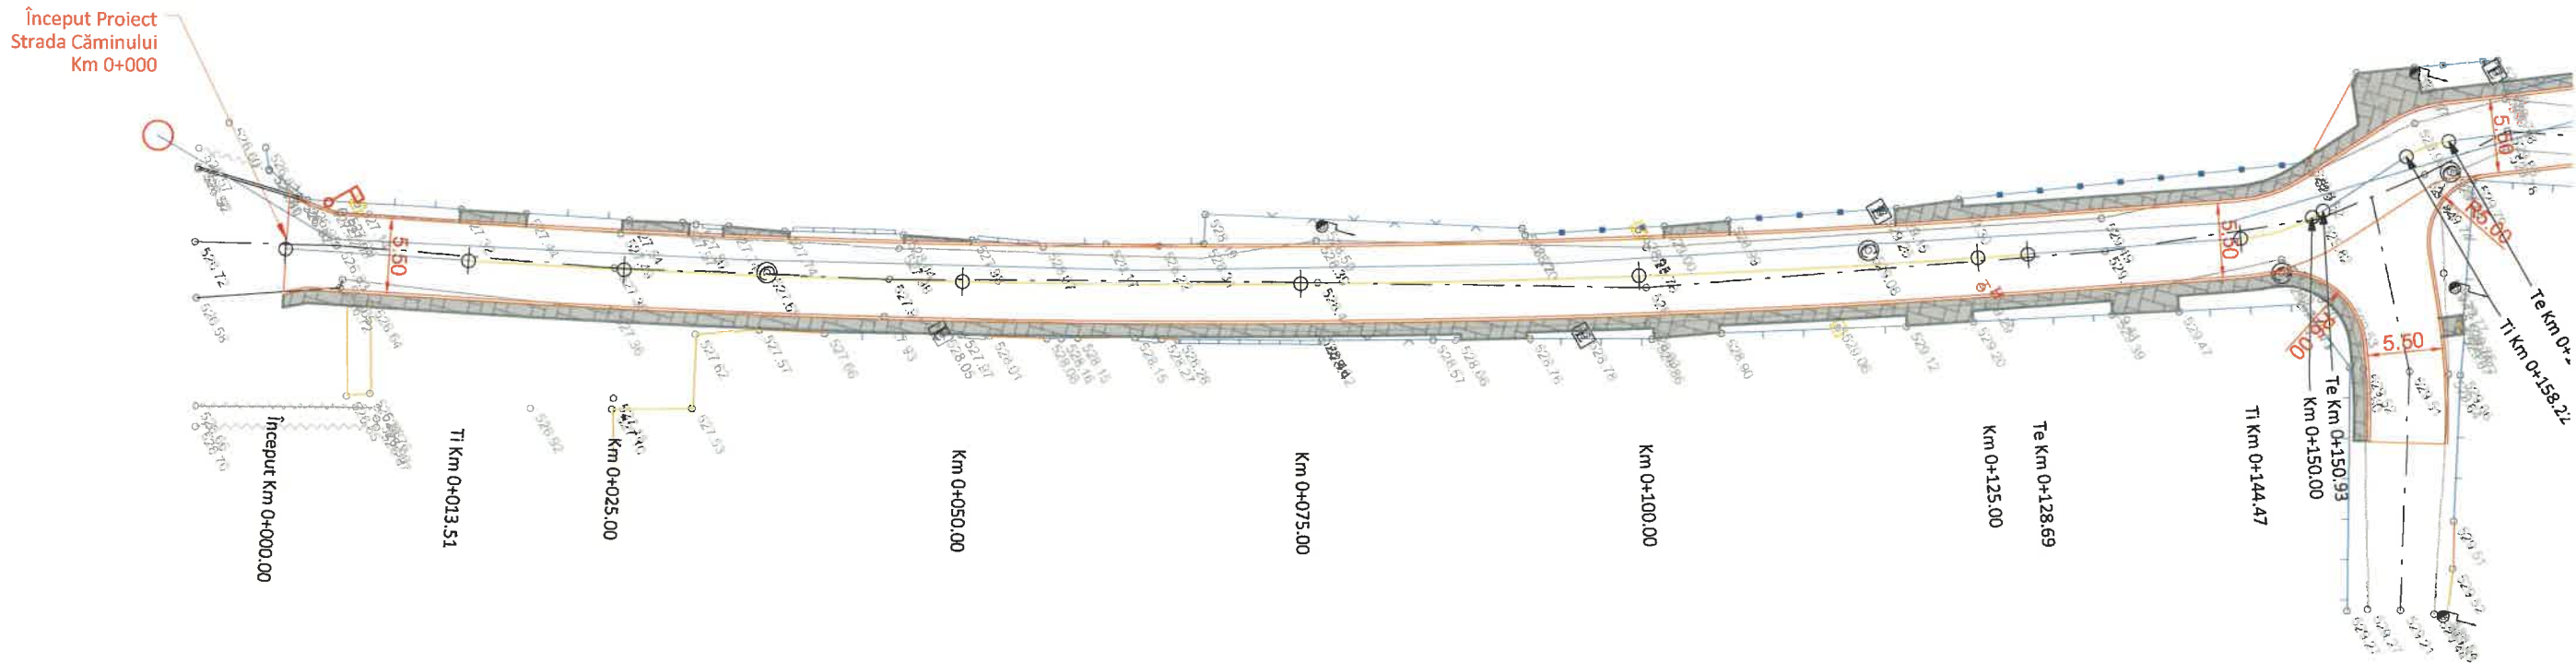


LEGENDĂ	
EXISTENT	PROIECTAT
-Ax drum	-Margine carosabil
-Drum asf./bet./piatră/păm.	-Ax stradă proiectat
-Construcție	-Conductă menajeră colectare
-Trotuar/spațiu verde	-Conductă racord DN160
-Podet/platformă	-Cămin de vizitare
-Gard din metal/lemn/plasă	-Cămin racord
-Accese proprietăți	
-Stâlp beton/metal	
-Indicator/hidrant	
-Cămin/gură de scurgere	
-Răsufletor gaz/Cutie gaz	
-Pom	





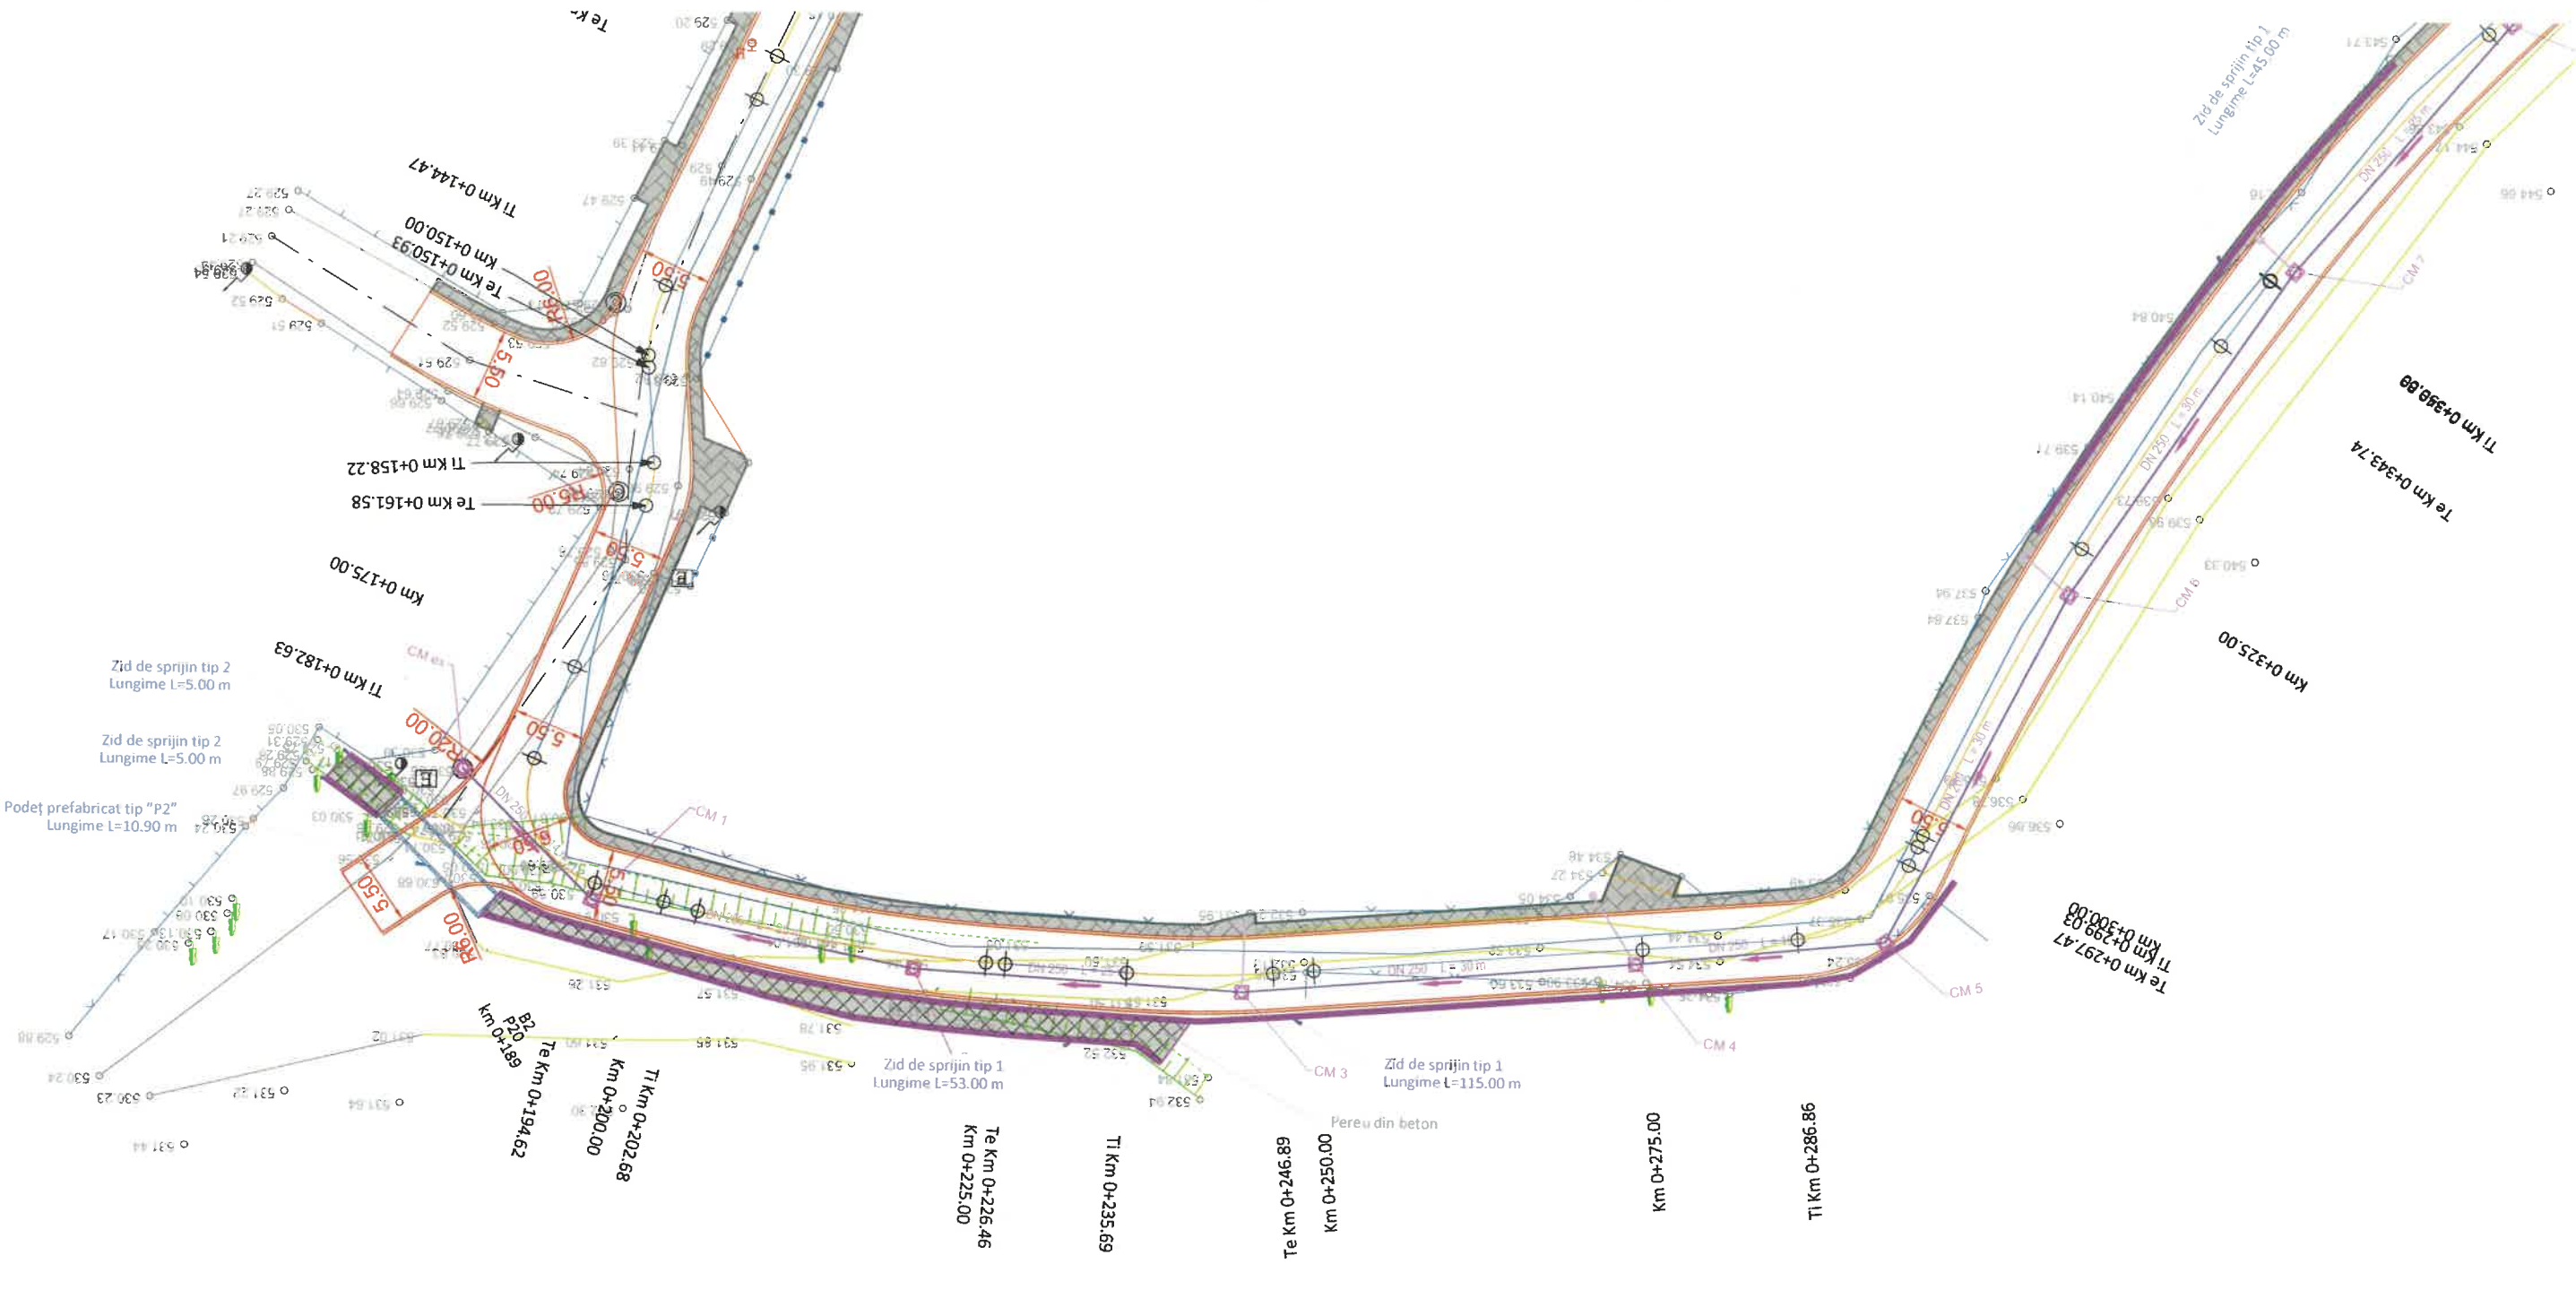

<div>Proiectant</div> <div><div>INFRA PROJECT</div><div></div><div>C.U.I.: RO 39463086, Iași, România</div></div>	<div>Beneficiar</div> <div>PRIMĂRIA MUNICIPIULUI SFÂNTU GHEORGHE</div>	<div>Verificator / Expert</div>		<div>Cerința</div>	<div>Faza / Fase</div> <div>D.A.L.I.</div>	<div>Titlu proiect / Design title</div> <div>Modernizare strada Căminului</div>	<div>Revizia / Revision</div> <div>00</div>
		<div>Șef proiect / Design Team Leader</div> <div>ing. Calancea Darius</div> <div></div>	<div>Proiectat / Designer</div> <div>ing. Calancea Darius</div> <div></div>				<div>Format / Size</div> <div>A3</div> <div>420mmx297mm</div>
		<div>Proiectat / Designer</div> <div>ing. Alexandru Ionuț</div> <div></div>			<div>Scara / Scale</div> <div>1:500</div>	<div>Titlu planșă / Drawing title</div> <div>Plan de situație - Rețea canalizare menajeră</div>	<div>Planșa nr. / Page no.</div> <div>PCM-01</div>
		<div>Proiect număr / Design number</div> <div>57/2022</div>	<div>Data/Date</div> <div>noiembrie 2022</div>				

PLAN DE SITUAȚIE - REȚEA CANALIZARE MENAJERĂ




LEGENDĂ		
EXISTENT		PROIECTAT
-Ax drum	-Accese proprietăți	-Margine carosabil
-Drum asf./bet./piatră/păm.	-Stâlp beton/metal	-Ax stradă proiectat
-Construcție	-Indicator/hidrânt	-Conductă menajeră colectare
-Trotuar/spațiu verde	-Cămin/gură de scurgere	-Conductă racord DN160
-Podeț/platformă	-Răsuflător gaz/Cutie gaz	-Cămin de vizitare
-Gard din metal/lemn/plasă	-Pom	-Cămin racord





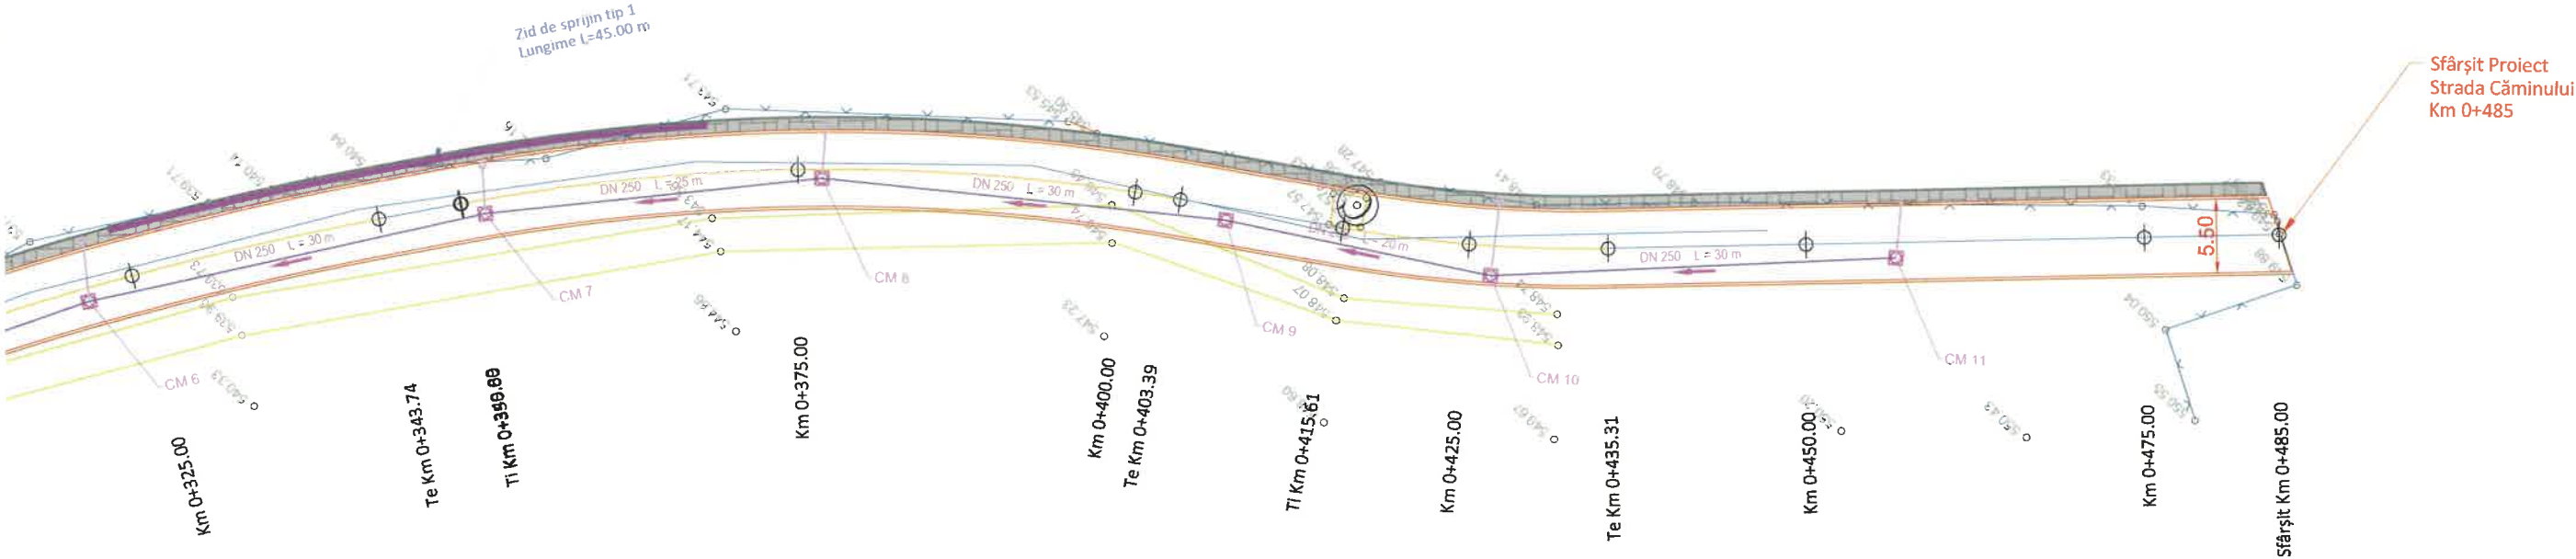

<div>Proiectant</div> <div></div> <div>PROIECTARE CONSULTANȚĂ ASISTENȚĂ TEHNICĂ</div> <div>C.U.I.: RO 39463086, Iași, România</div>	<div>Beneficiar</div> <div>PRIMĂRIA MUNICIPIULUI SFÂNTU GHEORGHE</div>	Verificator / Expert		Cerința	Faza / Fase	Titlu proiect / Design title	Revizia / Revision	
		Șef proiect / Design Team Leader	ing. Calancea Darius		D.A.L.I.		00	
		Proiectat / Designer	ing. Calancea Darius				Format / Size	
		Proiectat / Designer	ing. Alexandru Ionuț				A3	
		Proiect număr / Design number	57/2022	Data/Date	noiembrie 2022	1:500	Titlu planșă / Drawing title	Planșa nr. / Page no.
							Plan de situație - Rețea canalizare menajeră	PCM-02

PLAN DE SITUAȚIE - REȚEA CANALIZARE MENAJERĂ




LEGENDĂ		
EXISTENT		PROIECTAT
-Ax drum		-Margine carosabil
-Drum asf./bet./piatră/păm.		-Ax stradă proiectat
-Construcție		-Conductă menajeră colectare
-Trotuar/spațiu verde		-Conductă racord DN160
-Podet/platformă		-Cămin de vizitare
-Gard din metal/lemn/plasă		-Cămin racord
-Accese proprietăți		
-Stâlp beton/metal		
-Indicator/hidrant		
-Cămin/gură de scurgere		
-Răsuflător gaz/Cutie gaz		
-Pom		




<div>Proiectant</div> <div>INFRA PROJECT</div> <div></div> <div>PROIECTARE CONSULTANȚĂ ASISTENȚĂ TEHNICĂ</div> <div>C.U.I.: RO 39463086, Iași, România</div>	<div>Beneficiar</div> <div>PRIMĂRIA MUNICIPIULUI SFÂNTU GHEORGHE</div>	Verificator / Expert		Cerința	Faza / Fase	Titlu proiect / Design title	Revizia / Revision
		Șef proiect / Design Team Leader		ing. Calancea Darius 	D.A.L.I.	Modernizare strada Căminului	00
		Proiectat / Designer		ing. Calancea Darius 	Scara / Scale	Titlu planșă / Drawing title	Format / Size
		Proiectat / Designer		ing. Alexandru Ionuț 			
		Proiect număr / Design number		57/2022			
				1:500		Plan de situație - Rețea canalizare menajeră	Planșa nr. / Page no. PCM-03

PROFIL LONGITUDINAL - REȚEA CANALIZARE MENAJERĂ

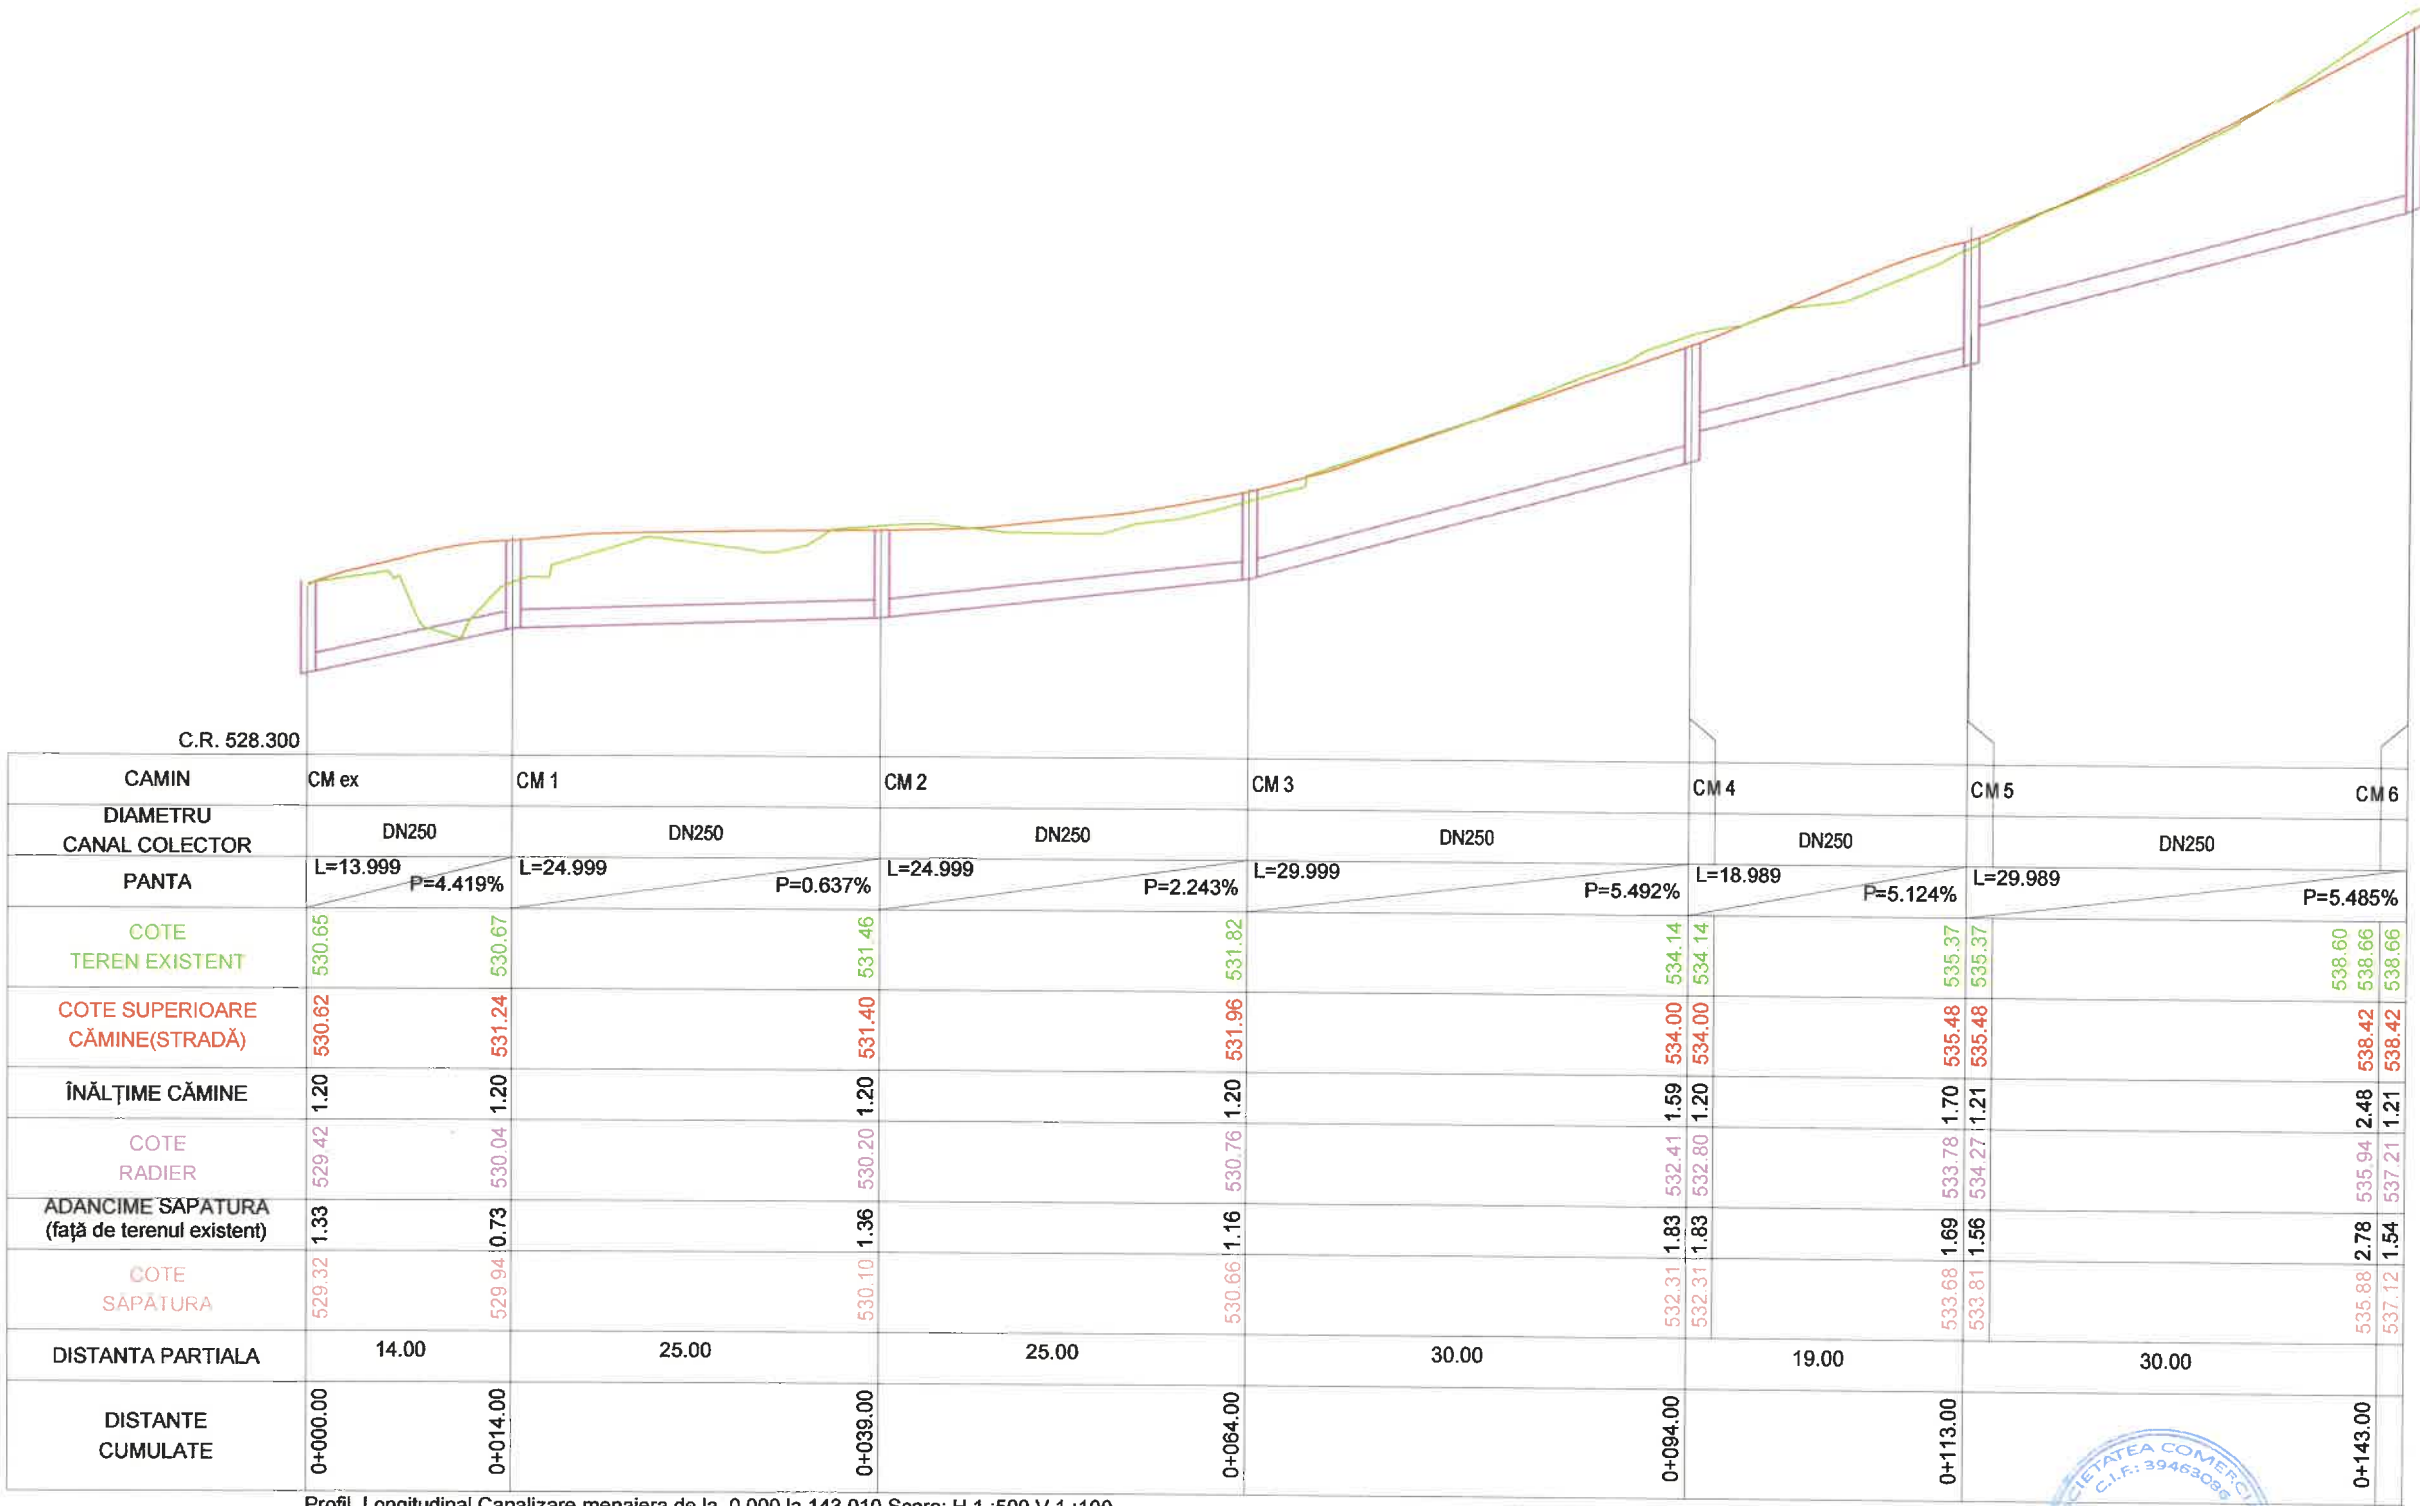


Profil Longitudinal Canalizare menajera de la 0.000 la 143.010 Scara: H 1 :500 V 1 :100




<div>Proiectant</div> <div>INFRA PROJECT</div> <div></div> <div>PROIECTARE CONSULTANȚĂ ASISTENȚĂ TEHNICĂ</div> <div>C.U.I.: RO 39463086, Iași, România</div>	<div>Beneficiar</div> <div>PRIMĂRIA MUNICIPIULUI SFÂNTU GHEORGHE</div>	Verificator / Expert		Cerința	Faza / Fase	Titlu proiect / Design title	Revizia / Revision	
		Șef proiect / Design Team Leader	ing. Calancea Darius		D.A.L.I.		Modernizare strada Căminului	00
		Proiectat / Designer	ing. Calancea Darius					Format / Size
		Proiectat / Designer	ing. Alexandru Ionuț					A3
		Proiect număr / Design number	57/2022	Data/Date	noiembrie 2022	Scara / Scale	1:100 1:500	Titlu planșă / Drawing title
						Profil longitudinal - Rețea canalizare menajeră	PLCM-01	

PROFIL LONGITUDINAL - REȚEA CANALIZARE MENAJERĂ

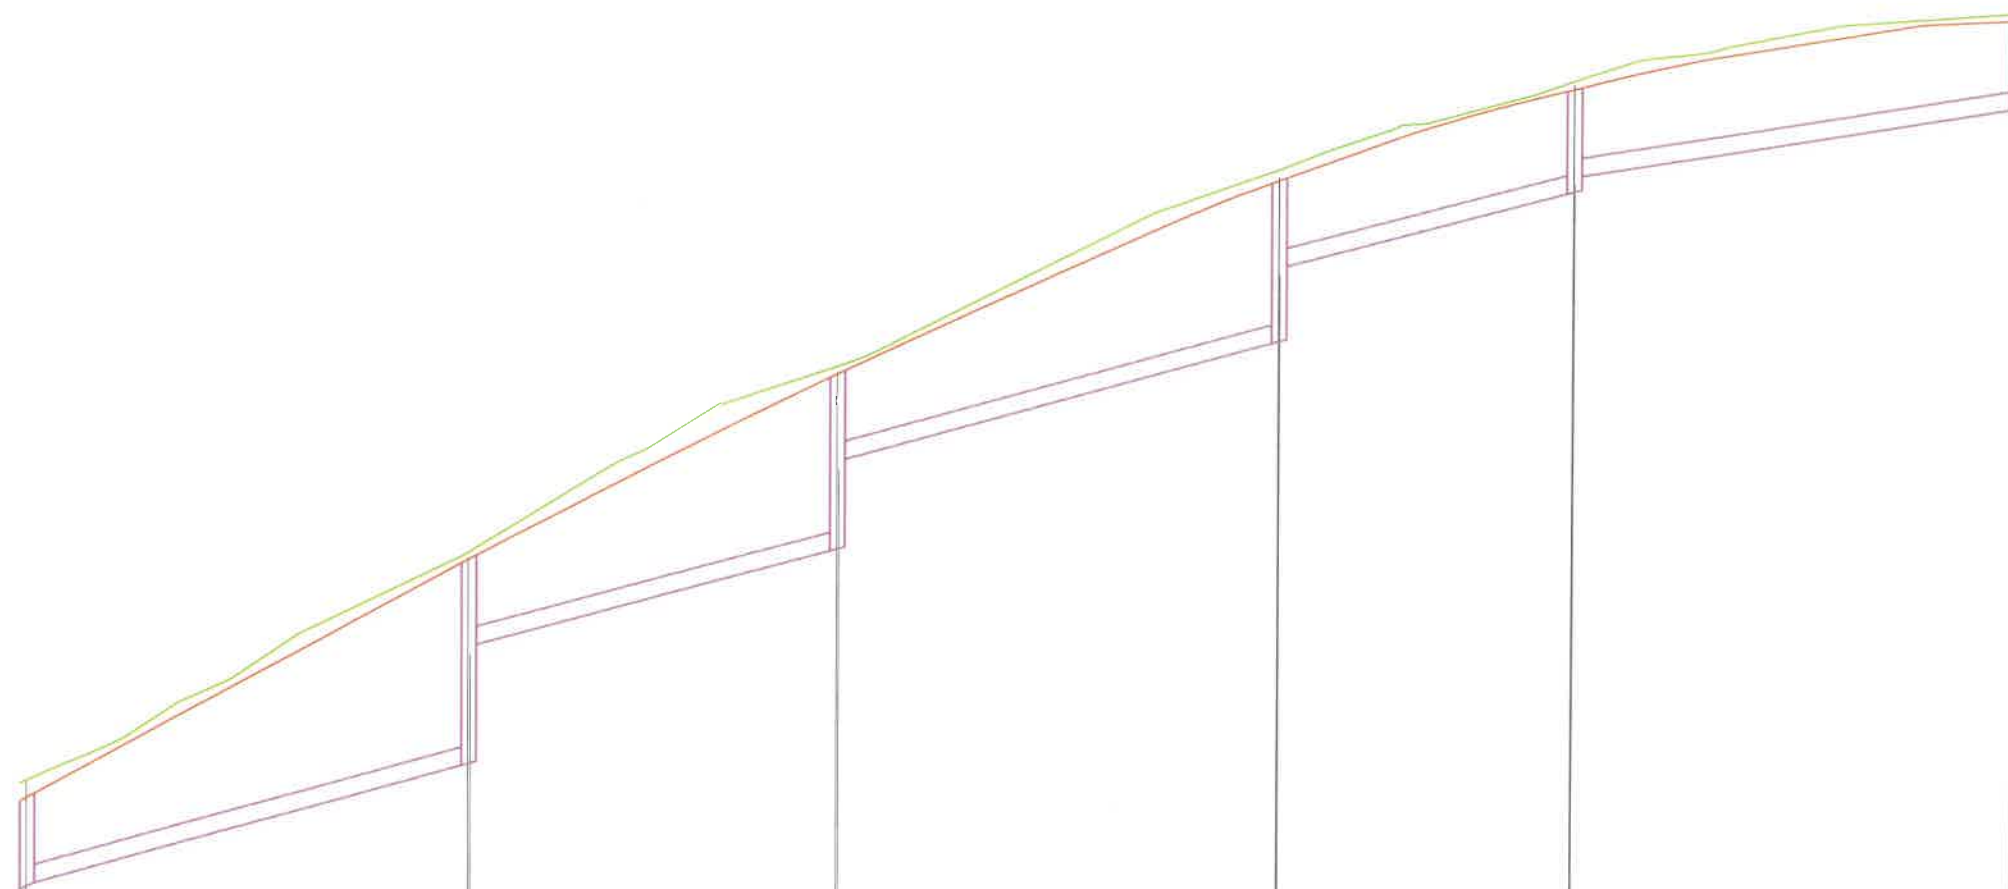

C.R. 536.100	CM 6		CM 7		CM 8		CM 9		CM 10		CM 11
CAMIN	CM 6		CM 7		CM 8		CM 9		CM 10		CM 11
DIAMETRU CANAL COLECTOR	DN250		DN250		DN250		DN250		DN250		
PANTA	L=29.989		L=24.989		L=29.989		L=19.989		L=29.989		
	P=5.595%		P=5.426%		P=5.575%		P=5.378%		P=3.291%		
COTE TEREN EXISTENT	538.66		541.79	541.79	544.35	544.35	547.07	547.07	548.32	548.32	549.29
COTE SUPERIOARE CĂMINE(STRADĂ)	538.42		541.70	541.70	544.26	544.26	546.93	546.93	548.20	548.20	549.19
ÎNĂLȚIME CĂMINE	1.21		2.78	1.22	2.39	1.22	2.19	1.21	1.39	1.20	1.20
COTE RADIER	537.21		538.92	540.48	541.87	543.04	544.74	545.72	546.81	547.00	547.99
ADANCIME SAPATURA (față de terenul existent)	1.54		2.97	2.87	2.58	2.49	2.43	2.33	1.61	1.59	1.40
COTE SAPĂTURĂ	537.12		538.82	538.92	541.77	541.86	544.64	544.74	546.71	546.73	547.89
DISTANTA PARTIALA	30.00		25.00		30.00		20.00		30.00		
DISTANTE CUMULATE	0+143.01		0+173.00		0+198.00		0+228.00		0+248.00		0+278.00

Profil Longitudinal Canalizare menajera de la 143.010 la 278.000 Scara: H 1 :500 V 1 :100

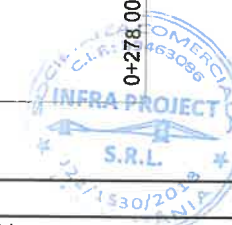


<div><div>Proiectant</div><div><div>INFRA PROJECT</div><div></div><div>C.U.I.: RO 39463086, Iași, România</div></div></div>	<div><div>Beneficiar</div><div>PRIMĂRIA MUNICIPIULUI SFÂNTU GHEORGHE</div></div>	<div>Verificator / Expert</div>		<div>Cerința</div>	<div>Faza / Fase</div> <div>D.A.L.I.</div>	<div>Titlu proiect / Design title</div> <div>Modernizare strada Căminului</div>	<div>Revizia / Revision</div> <div>00</div>
		<div>Șef proiect / Design Team Leader</div> <div>ing. Calancea Darius</div>	<div>Proiectat / Designer</div> <div>ing. Calancea Darius</div>			<div>Format / Size</div> <div>A3</div>	
		<div>Proiectat / Designer</div> <div>ing. Alexandru Ionuț</div>	<div>Proiectat / Designer</div> <div>ing. Alexandru Ionuț</div>	<div>Titlu planșă / Drawing title</div> <div>Profil longitudinal - Rețea canalizare menajeră</div>	<div>Planșa nr. / Page no.</div> <div>PLCM-02</div>		
		<div>Proiect număr / Design number</div> <div>57/2022</div>	<div>Data/Date</div> <div>nolembrie 2022</div>	<div>Scara / Scale</div> <div>1:100 1:500</div>			

PLAN DE SITUAȚIE - REȚEA ILUMINAT PUBLIC



Început Proiect
Strada Căminului
Km 0+000

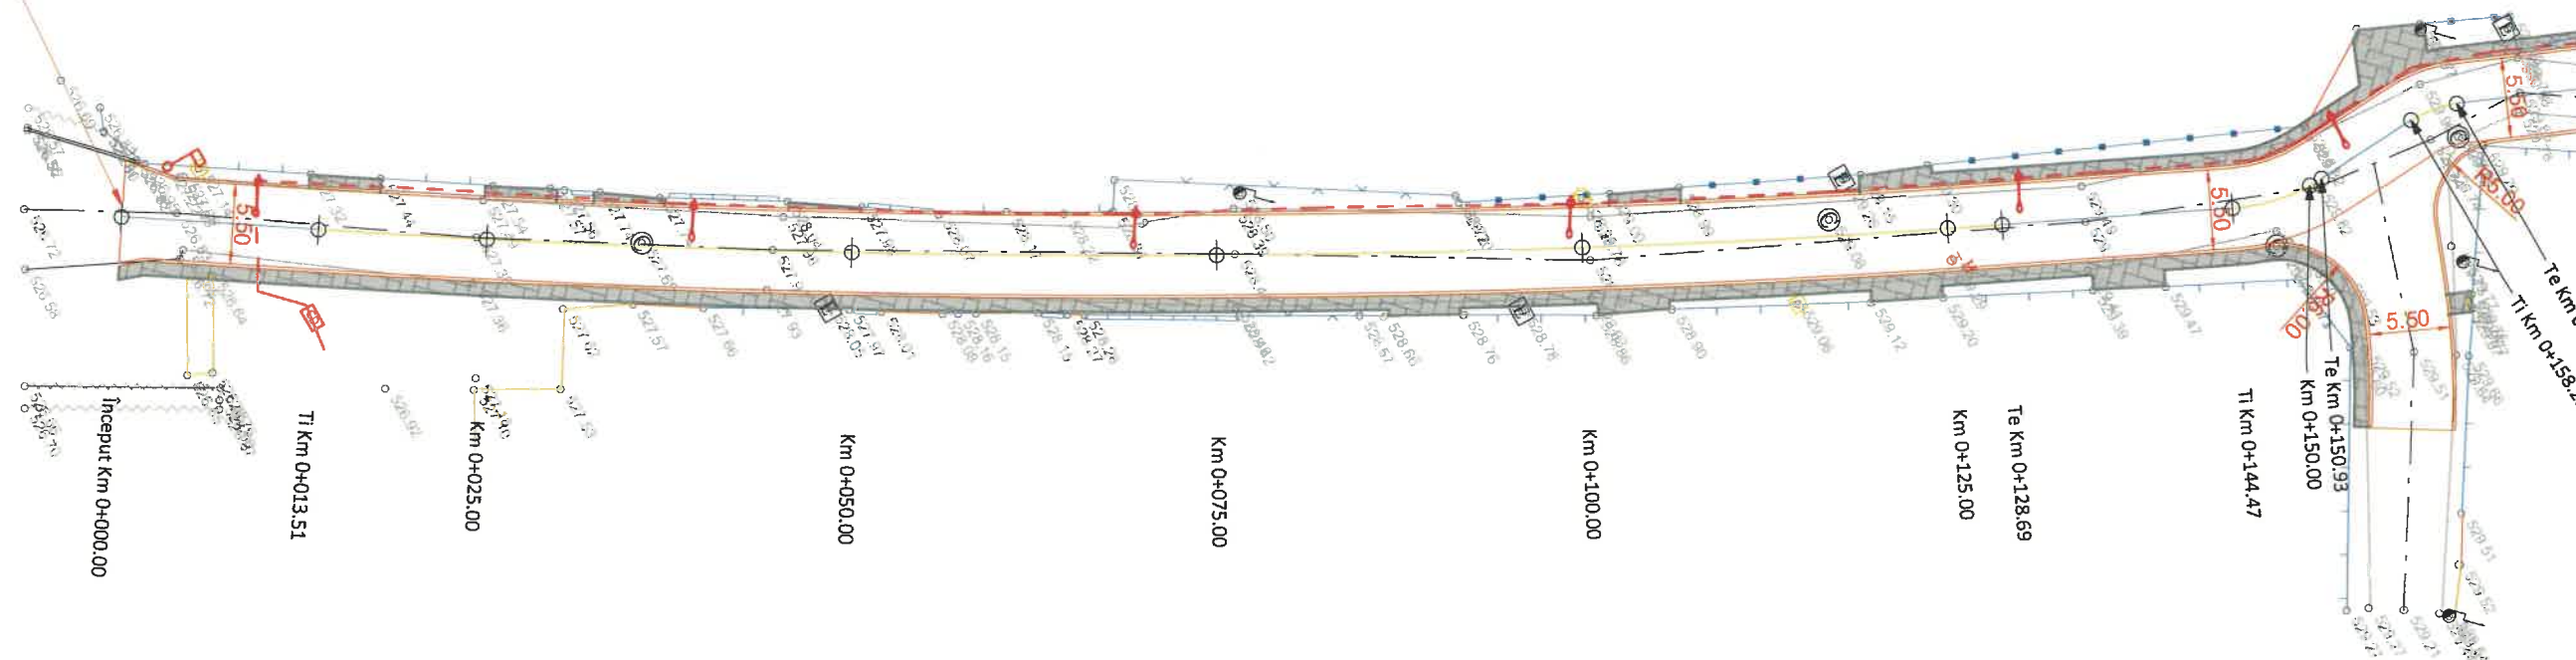

LEGENDĂ

EXISTENT

- Ax drum
- Drum asf./bet./piatră/păm.
- Construcție
- Trotuar/spațiu verde
- Podeș/platformă
- Gard din metal/lemn/plasă

- Accese proprietăți
- Stâlp beton/metal
- Indicator/hidrant
- Cămin/gură de scurgere
- Răsuflător gaz/Cutie gaz
- Pom

PROIECTAT

- Margine carosabil
- Ax stradă proiectat
- LES 0.4 kv proiectat
- Stâlp de iluminat metalic zincat
- Cutie de derivație

Proiectant

INFRA PROJECT



C.U.I.: RO 39463086, Iași, România

Beneficiar

PRIMĂRIA MUNICIPIULUI
SFÂNTU GHEORGHE

Verificator / Expert

Șef proiect / Design Team Leader

Proiectat / Designer

Proiectat / Designer

Proiect număr / Design number

ing. Calancea Darius

ing. Calancea Darius

ing. Alexandru Ionuț

57/2022

Cerința

Data/Date noiembrie 2022

Faza / Fase

D.A.L.I.

Scara / Scale

1:500

Titlu proiect / Design title

Modernizare strada Căminului

Titlu planșă / Drawing title

Plan de situație - Rețea iluminat public

Revizia / Revision

00


Format / Size

A3

Planșa nr. / Page no.

PIP-01

PLAN DE SITUAȚIE - REȚEA ILUMINAT PUBLIC

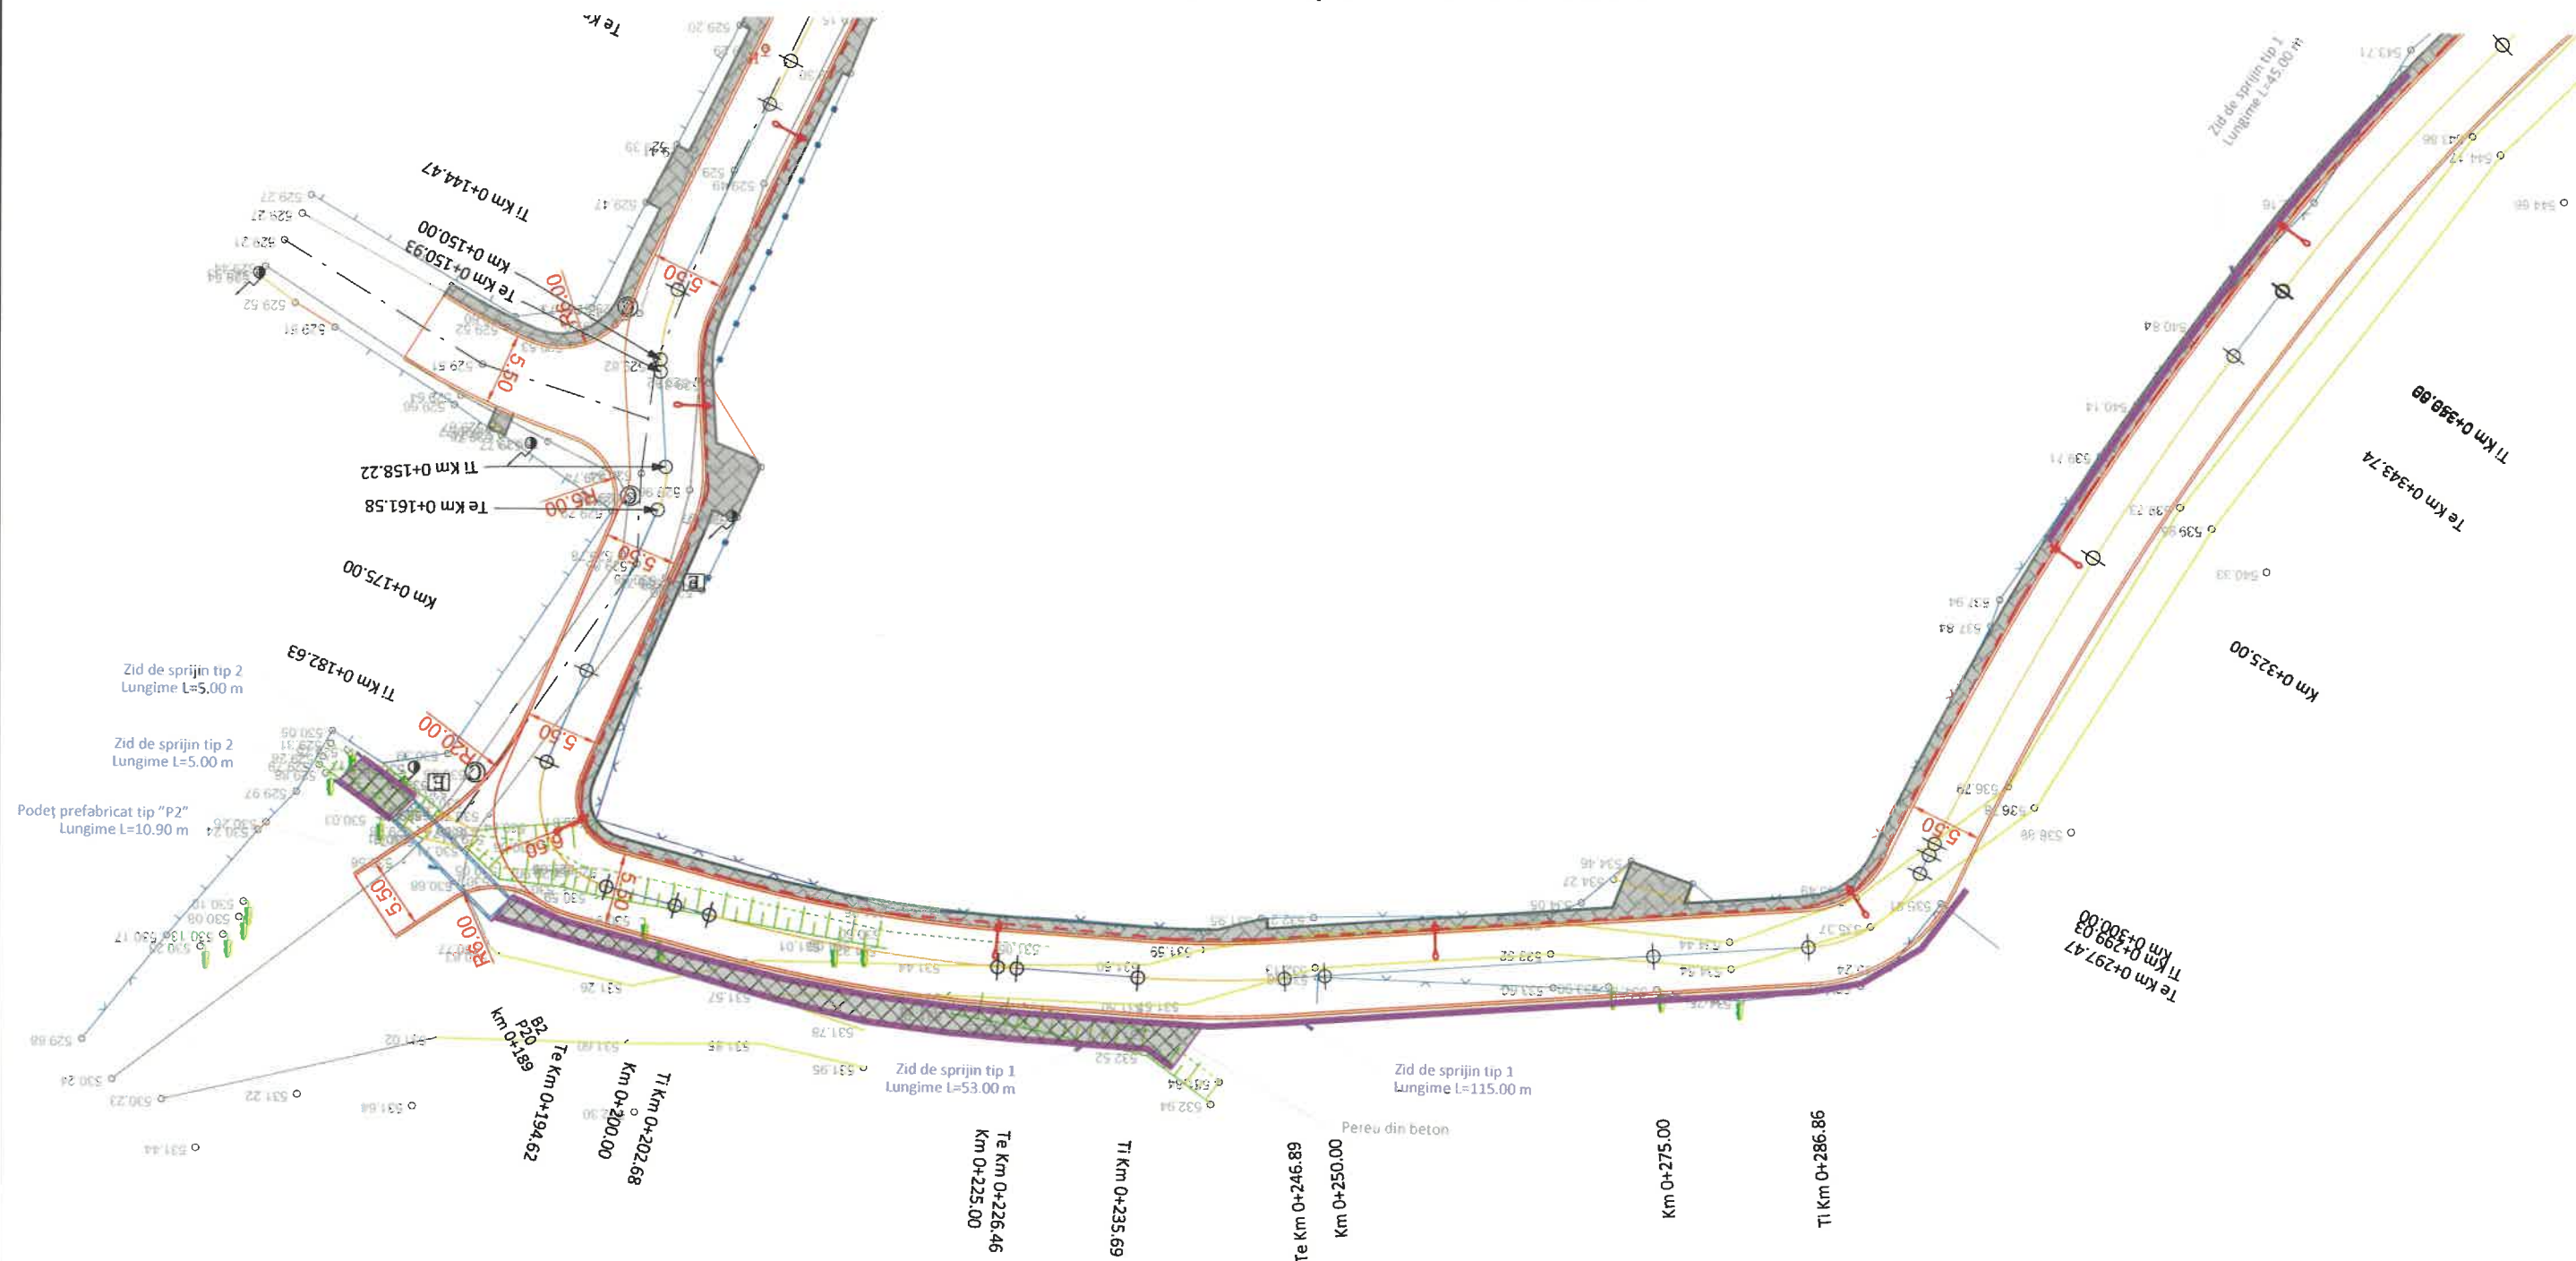

LEGENDĂ		
EXISTENT		PROIECTAT
-Ax drum	-Accese proprietăți	-Margine carosabil
-Drum asf./bet./piatră/păm.	-Stâlp beton/metal	-Ax stradă proiectat
-Construcție	-Indicator/hidrant	-LES 0.4 kv proiectat
-Trotuar/spațiu verde	-Cămin/gură de scurgere	-Stâlp de iluminat metalic zincat
-Podet/platformă	-Răsuflător gaz/Cutie gaz	-Cutie de derivație
-Gard din metal/lemn/plasă	-Pom	

Proiectant
INFRA PROJECT
 PROIECTARE CONSULTANȚĂ ASISTENȚĂ TEHNICĂ
 C.U.I.: RO 39463086, Iași, România

Beneficiar
 PRIMĂRIA MUNICIPIULUI
 SFÂNTU GHEORGHE


Verificator / Expert
 Șef proiect / Design Team Leader ing. Calancea Darius
 Proiectat / Designer ing. Calancea Darius
 Proiectat / Designer ing. Alexandru Ionuț
 Proiect număr / Design number 57/2022 Data/Date noiembrie 2022

Cerința
 Faza / Fase
 D.A.L.I.
 Scara / Scale
 1:500


Titlu proiect / Design title
 Modernizare strada Căminului
 Titlu planșă / Drawing title
 Plan de situație - Rețea iluminat public


Revizia / Revision
 00
 Format / Size
 A3
 Planșa nr. / Page no.
 PIP-02

PLAN DE SITUAȚIE - REȚEA ILUMINAT PUBLIC

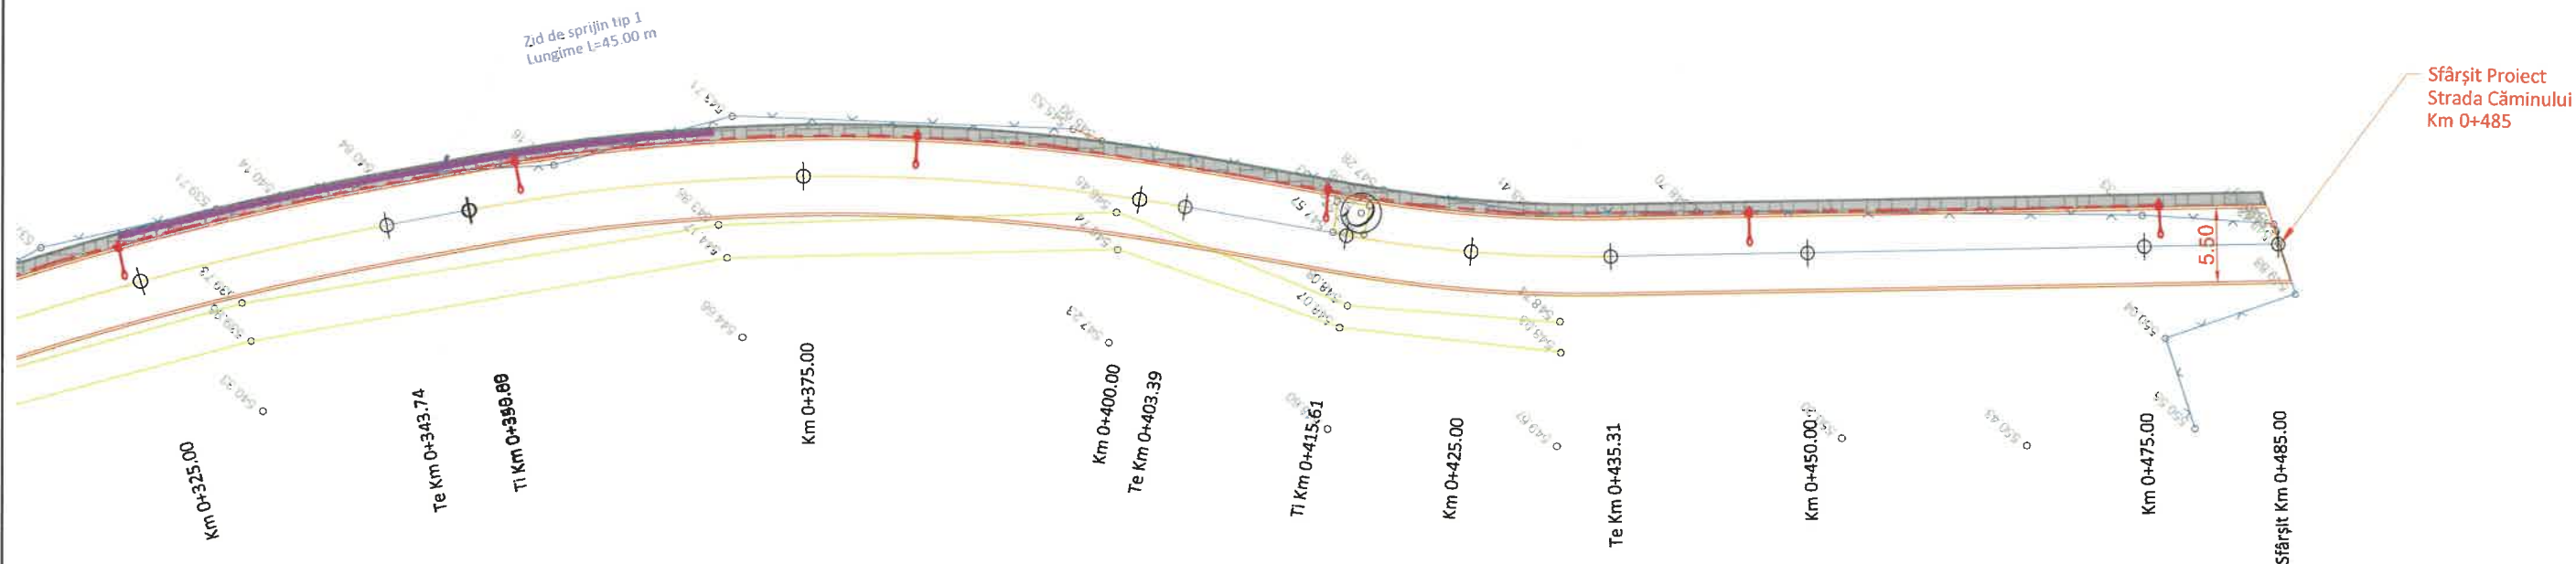

LEGENDĂ			
EXISTENT		PROIECTAT	
	-Ax drum		-Margine carosabil
	-Drum asf./bet./piatră/păm.		-Ax stradă proiectat
	-Construcție		-LES 0.4 kv proiectat
	-Trotuar/spațiu verde		-Stâlp de iluminat metalic zincat
	-Podet/platformă		-Cutie de derivație
	-Gard din metal/lemn/plasă		
	-Accese proprietăți		
	-Stâlp beton/metal		
	-Indicator/hidrant		
	-Cămin/gură de scurgere		
	-Răsuflător gaz/Cutie gaz		
	-Pom		

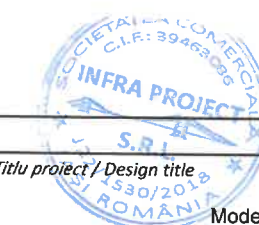

<div>Proiectant</div> <div>INFRA PROJECT</div> <div></div> <div>PROIECTARE CONSULTANȚĂ ASISTENȚĂ TEHNICĂ</div> <div>C.U.I.: RO 39463086, Iași, România</div>	Beneficiar	Verificator / Expert		Cerința	Faza / Fase	Titlu proiect / Design title	Revizia / Revision
		Șef proiect / Design Team Leader			D.A.L.I.		00
		Proiectat / Designer					Format / Size
		Proiectat / Designer					A3
		Proiect număr / Design number					Planșa nr. / Page n

ing. Calancea Darius							
ing. Calancea Darius							
ing. Alexandru Ionuț							
57/2022	Data/Date	noiembrie 2022	1:500	Titlu planșă / Drawing title	Plan de situație - Rețea iluminat public		

