
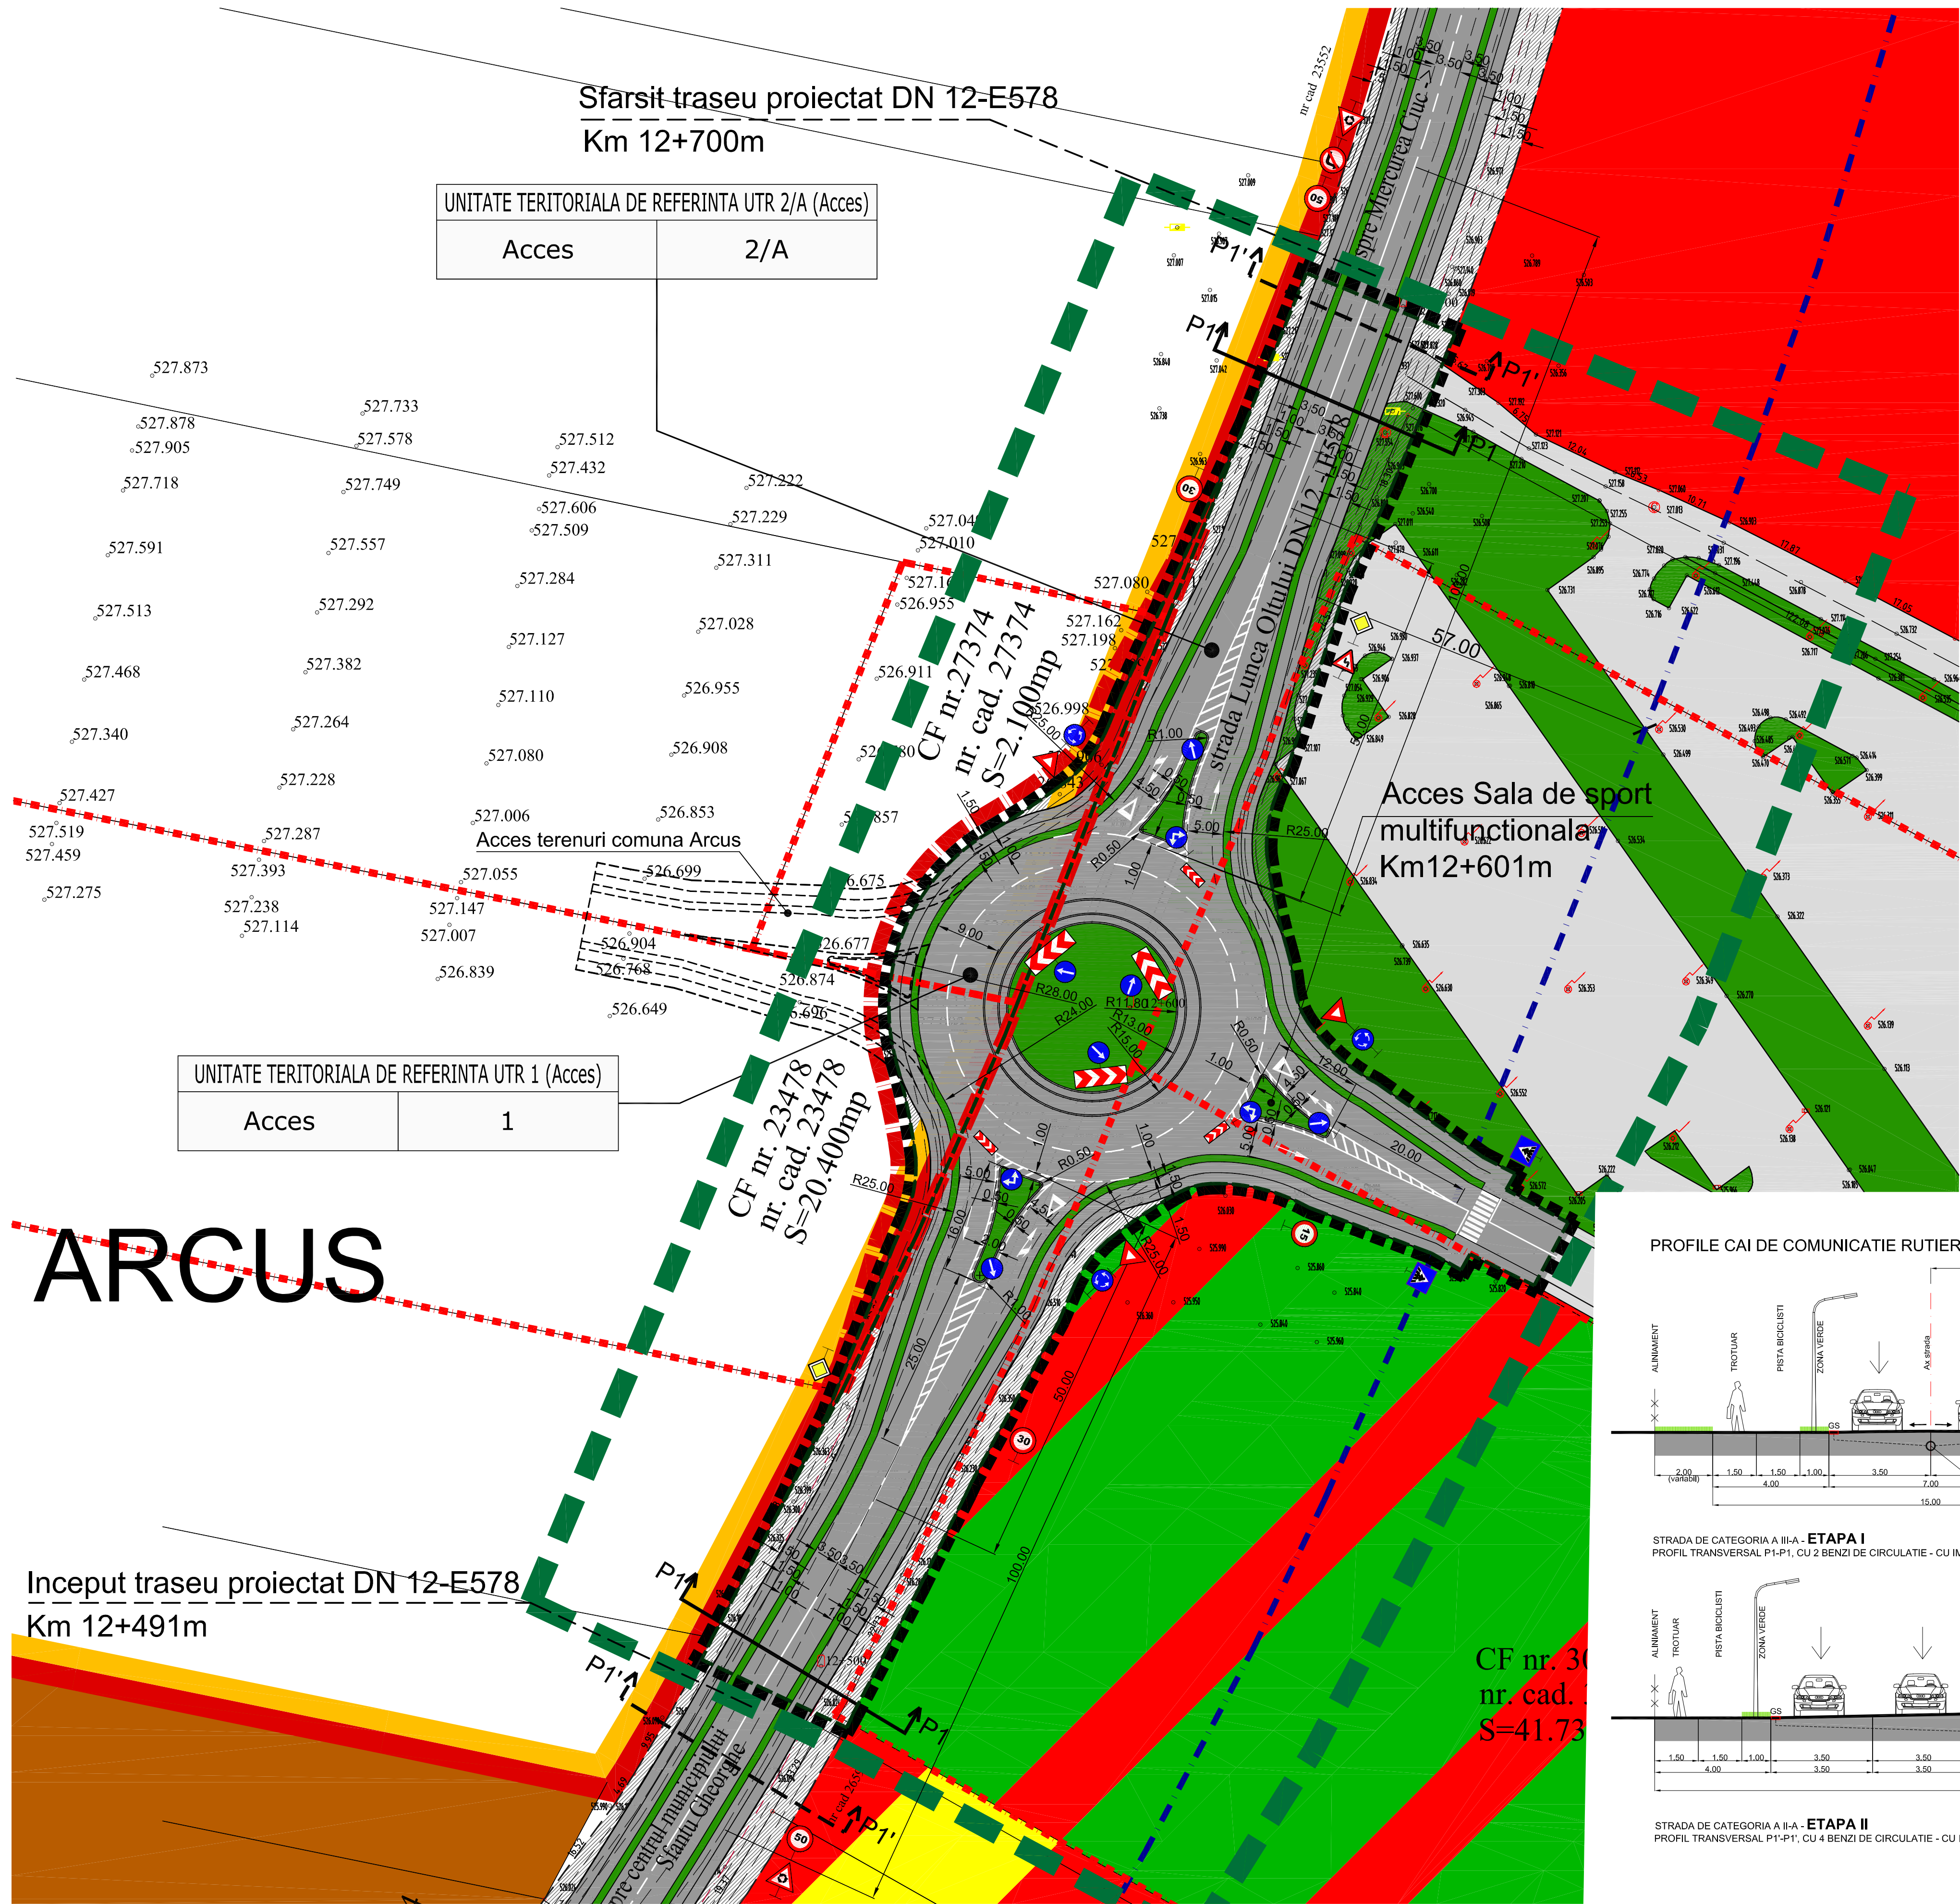



P.U.Z. "AMENAJARE ACCES RUTIER LA SALA DE SPORT MULTIFUNCTIONALA CU 3000 DE LOCURI"

Reglementari propuse - detaliu acces

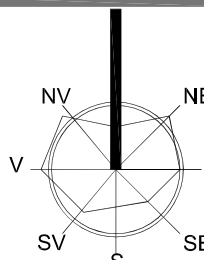


- LEGENDA**
- Limita zona studiata
 - Limita unitate teritoriala administrativa municipiul Sfantu Gheorghe - comuna Arcus
 - Limita intravilan Municipiul Sfantu Gheorghe existent
 - Limita propunere extindere intravilan comuna Arcus
 - Limita aferenta P.U.Z. - limita teren efectiv sistematizata
 - Limite de proprietate ale parcelor ce vor fi sistematizate - partial - prin prezentul P.U.Z.
 - Limita parcele existente
 - Limita unitate teritoriala de referinta UTR
 - Limita edificabil - limita zonei de construire - existenta conform P.U.Z. "Zona rezidentiala si servicii Nord", proiect nr. 2/2009 elaborat de S.C."Pro-Invest" S.R.L., aprobat cu H.C.L. 295/2010 - 57,00m din ax DN12 - E578
 - Cai de comunicatie rutiera existente propuse pentru modernizare - ETAPA I
 - Largire strada Lunca Oltului DN12-E578 la 4 benzi - ETAPA II
 - Zona extindere strada Lunca Oltului DN12-E578 la 4 benzi - ETAPA II
 - Amenajare acces rutier la Sala de sport multifunctionala cu 3000 de locuri
 - Constructii existente - Sala de sport multifunctionala de 3000 de locuri
 - Zona servicii si agrement existenta conform P.U.Z. "Zona rezidentiala si servicii Nord", proiect nr. 2/2009 elaborat de S.C."Pro-Invest" S.R.L., aprobat cu H.C.L. 295/2010
 - Zona locuinte si servicii existenta conform P.U.Z. "Zona rezidentiala si servicii Nord", proiect nr. 2/2009 elaborat de S.C."Pro-Invest" S.R.L., aprobat cu H.C.L. 295/2010
 - Zona servicii existenta conform P.U.Z. "Zona rezidentiala si servicii Nord", proiect nr. 2/2009 elaborat de S.C."Pro-Invest" S.R.L., aprobat cu H.C.L. 295/2010
 - Zona industrie si depozitare existenta conform P.U.G. Mun. Sfantu Gheorghe aprobat - proiect nr. 6/1996, proiectant "URBANPROIECT"

PROFILE CAI DE COMUNICATIE RUTIERA

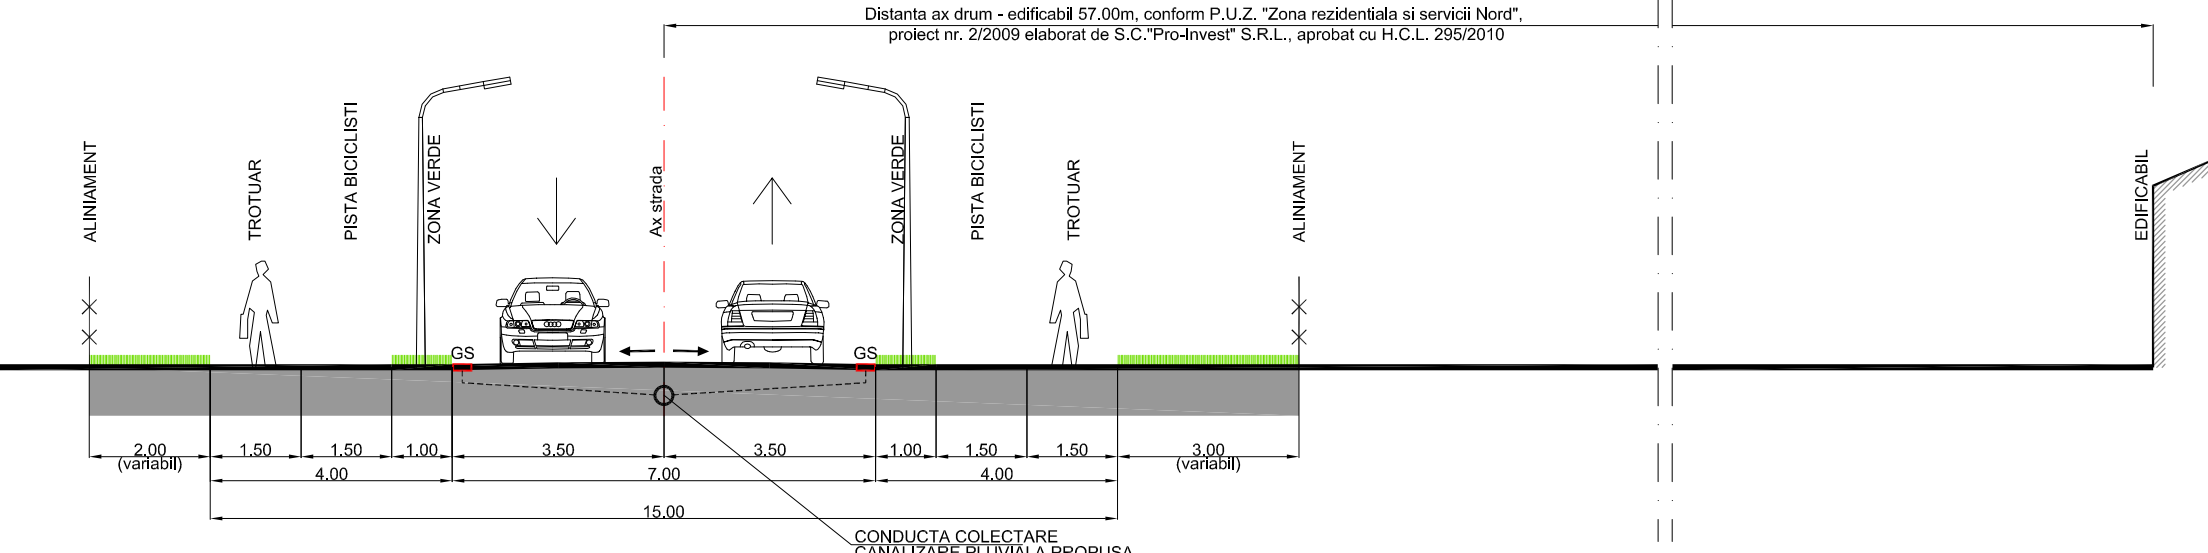

STRADA DE CATEGORIA A II-A - ETAPA I
PROFIL TRANSVERSAL P1-P1, CU 2 BENZI DE CIRCULATIE - CU IMBRACAMINTE ASFALTICA

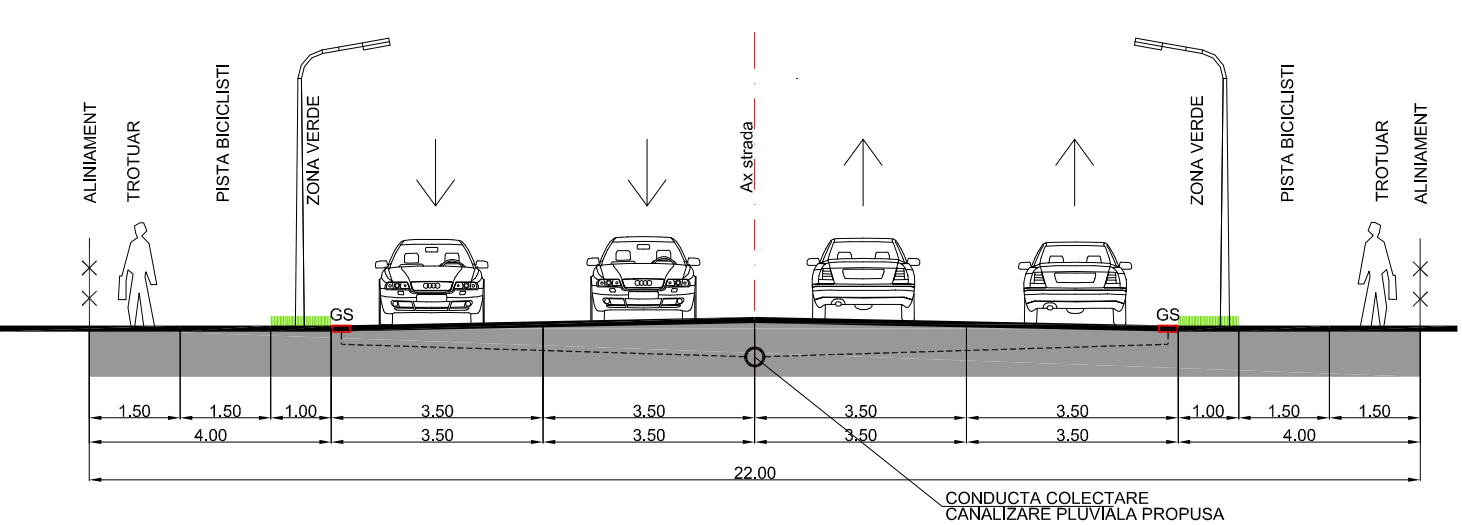

STRADA DE CATEGORIA A II-A - ETAPA II
PROFIL TRANSVERSAL P1-P1, CU 4 BENZI DE CIRCULATIE - CU IMBRACAMINTE ASFALTICA

	SOCIETATE COMERCIALA MIXTA ROMANO-GERMANA DE PROIECTARE SI PRODUCTIE "V&K" S.R.L. 520009 SFANTU GHEORGHE, ROMANIA, STR. KORDSI CSOMA SANDOR NR.24, TEL+FAK: +4036708577, Email: v&k@rompro.ro j14/763/1992		BENEFICIAR :	PROIECT NR.:
	PRIMARIA MUNICIPIULUI SFANTU GHEORGHE		1508/2016	
SEF DE PROIECT	ING. RADNOTI ATTILA	DATA:	TITLU PROIECT:	FAZA:
PROIECTAT	ING. RADNOTI ATTILA	SEPT. 2017	P.U.Z. "AMENAJARE ACCES RUTIER LA SALA DE SPORT MULTIFUNCTIONALA CU 3000 DE LOCURI"	P.U.Z.
DESENAT	ING. MONICA RACOVITA		Adresa: strada Lunca Oltului - DN12-E578, partial mun. Sfantu Gheorghe, partial comuna Arcus	PLANSA NR.:
DREPTURILE DE AUTOR APARTIN S.C.V&K S.R.L.-ROMANIA, DOCUMENTATA NU POATE FI COPIATA, REPRODUSA FARA ACORDUL "V&K" PROTEJAT PRIN "MARCA INREGISTRATA"			REGLEMENTARI PROPUSE, ZONIFICARE, CIRCULATII - DETALIU ACCES	A-02/acces