


P.U.Z. "AMENAJARE ACCES RUTIER LA SALA DE SPORT MULTIFUNCTIONALA CU 3000 DE LOCURI"

Obiective de utilitate publica


U.A.T. SFANTU GHEORGHE

LEGENDA

- Limita zona studiata
- Limita unitate teritorial administrativa municipiul Sfantu Gheorghe - comuna Arcus
- Limita intravilan Municipiul Sfantu Gheorghe existent
- Limita propunere extindere intravilan comuna Arcus
- Limita aferenta P.U.Z. - limita teren efectiv sistematizata
- Limite de proprietate ale parcelor ce vor fi sistematizate - partial - prin prezentul P.U.Z.
- Limita parcele existente
- Cai de comunicatie rutiera existente propuse pentru modernizare - ETAPA I
- Largire strada Lunca Oltului DN12-E578 la 4 benzi - ETAPA II
- Amenajare acces rutier la Sala de sport multifunctionala cu 3000 de locuri
- Constructii existente - Sala de sport multifunctionala de 3000 de locuri
- Terenuri proprietate privata
- Terenuri proprietate privata a Primariei Municipiului Sfantu Gheorghe
- Terenuri proprietate privata ce vor trece in proprietatea Primariei Municipiului Sfantu Gheorghe
- Terenuri proprietate publica aflate in administrarea Primariei Municipiului Sfantu Gheorghe
- Terenuri proprietate publica aflate in administrarea CNAIR - Directia Regionala de Drumuri si Poduri Brasov - SDN Sfantu Gheorghe
- Terenuri proprietate privata care se propun a trece in proprietate publica si in administrarea CNAIR - Directia Regionala de Drumuri si Poduri Brasov - SDN Sfantu Gheorghe - ETAPA I
- Terenuri proprietate privata care se propun a trece in proprietate publica si in administrarea CNAIR - Directia Regionala de Drumuri si Poduri Brasov - SDN Sfantu Gheorghe - ETAPA II

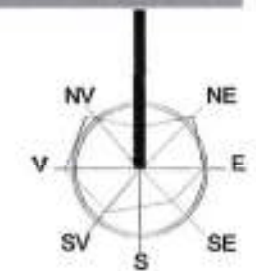

U.A.T. ARCUS

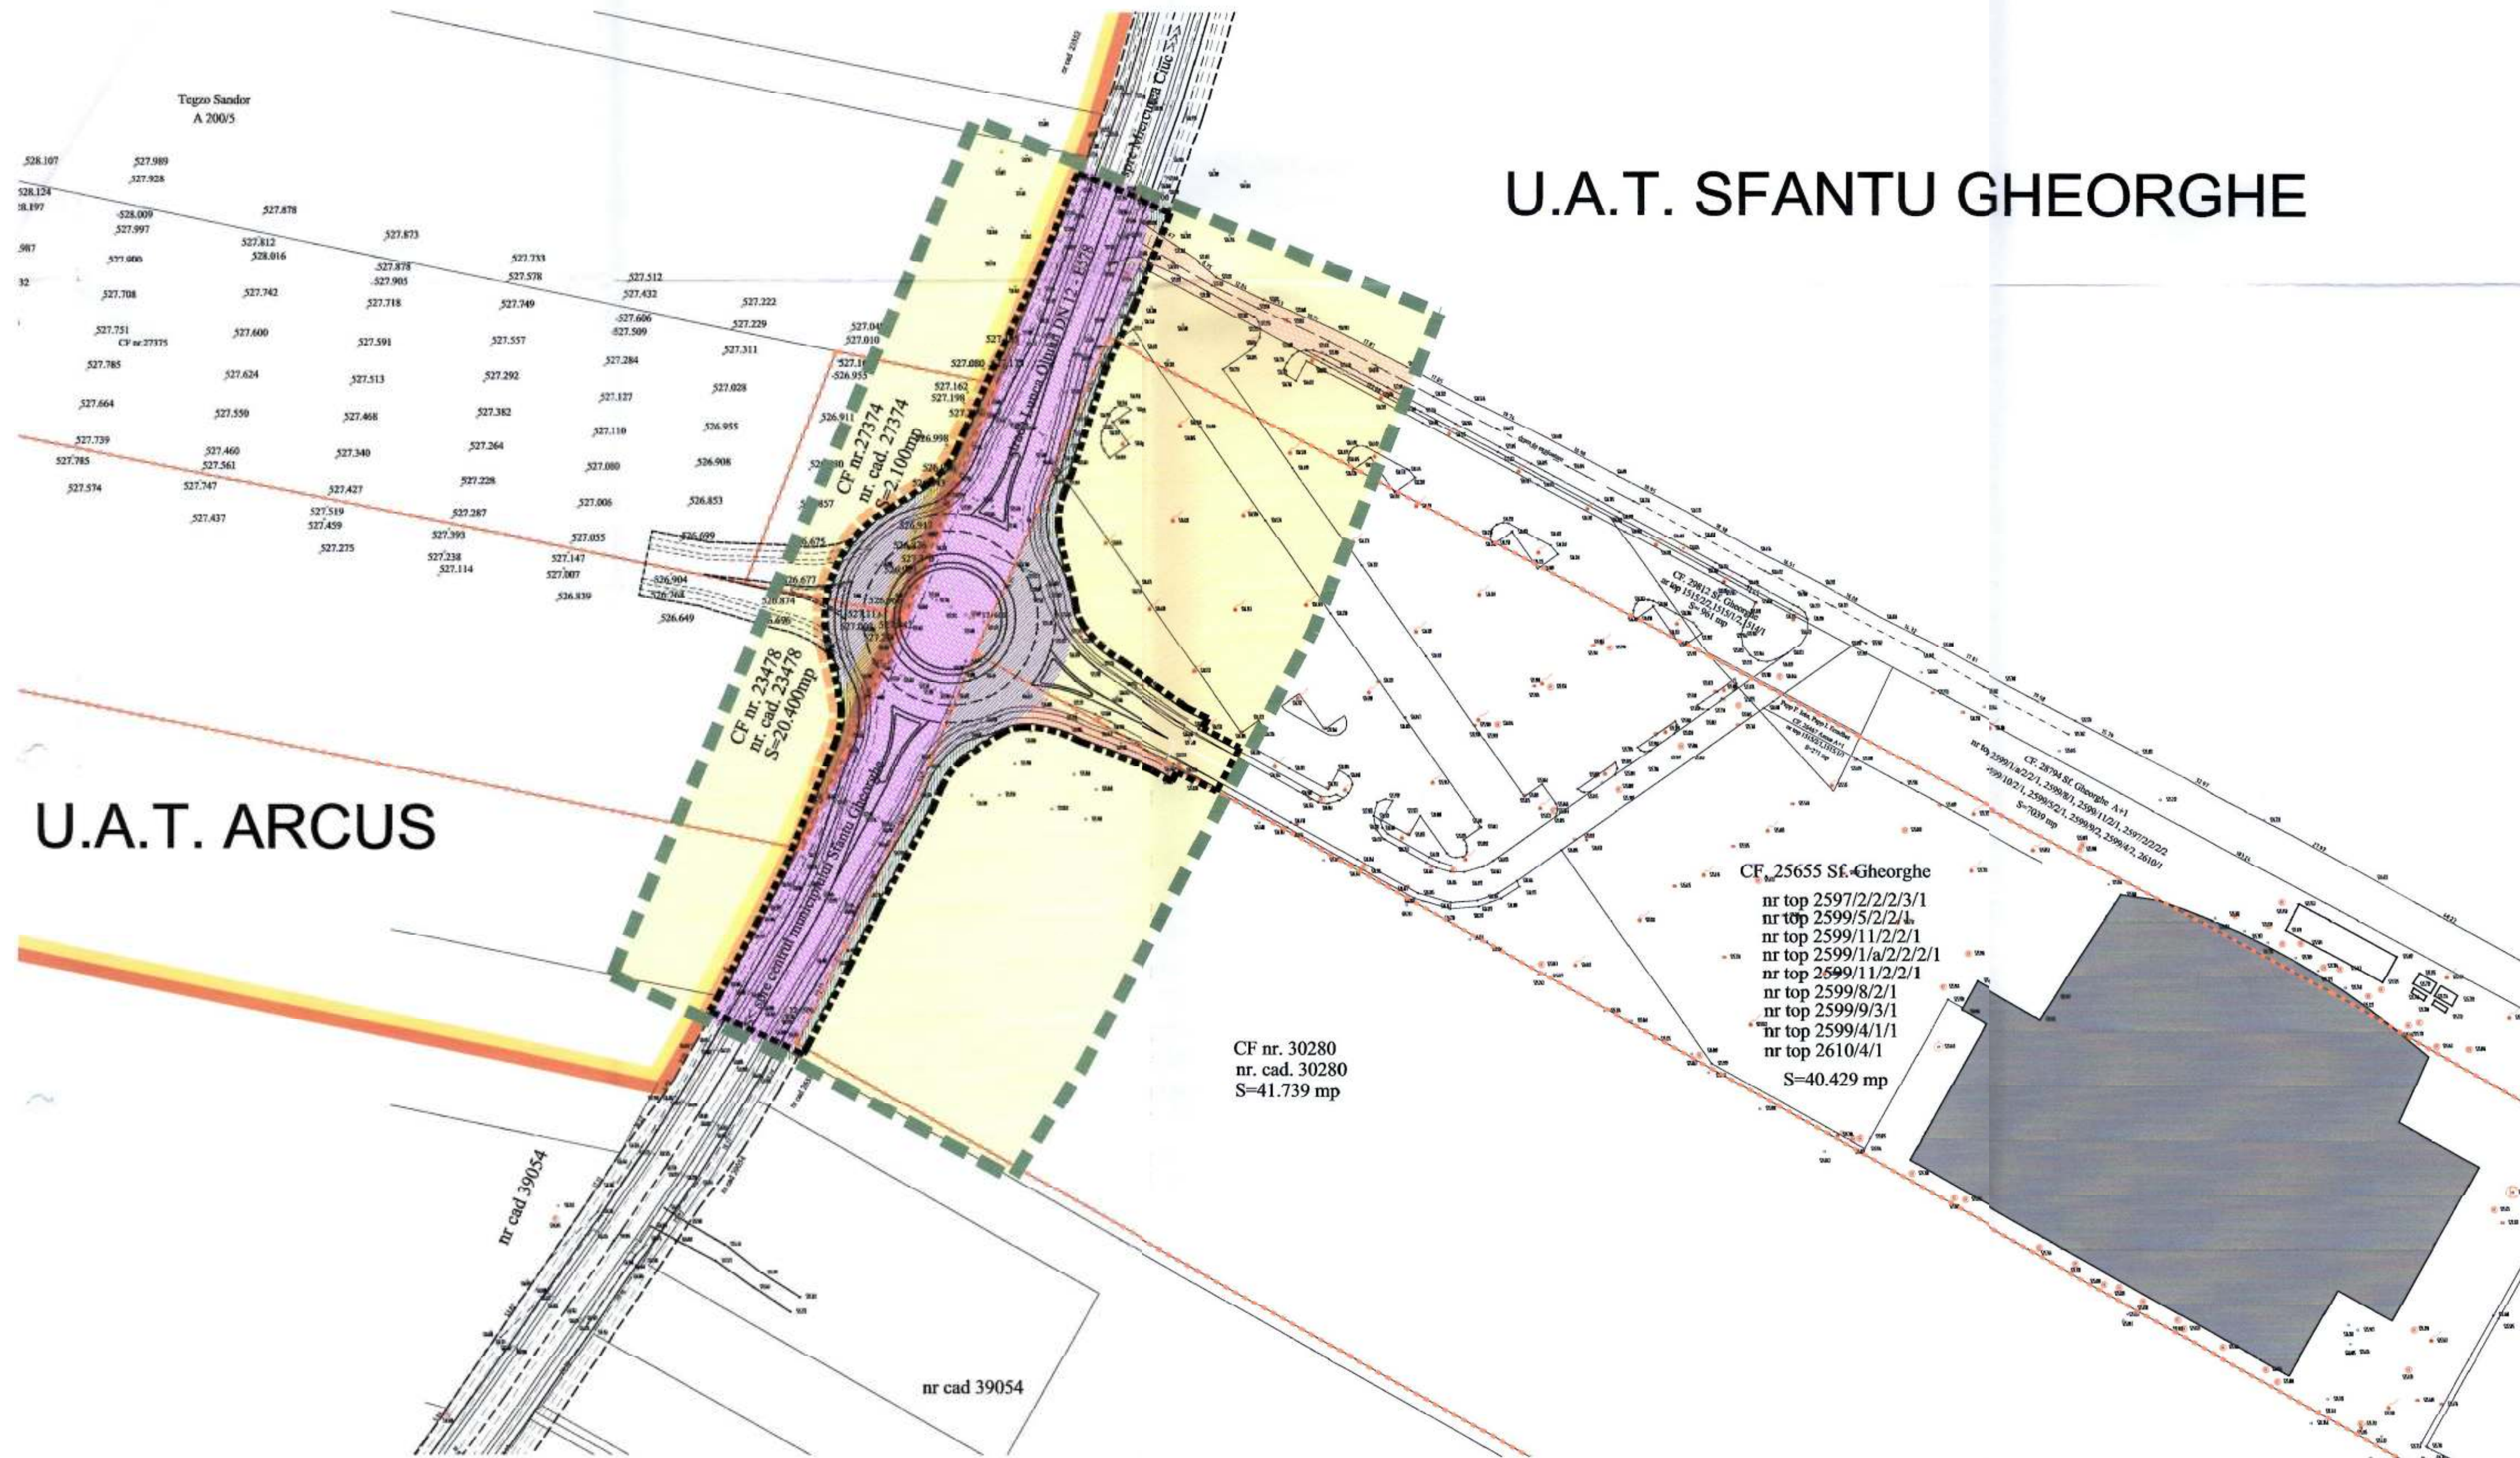

	SOCIETATE COMERCIALA MIXTA ROMANO-GERMANA DE PROIECTARE SI PRODUCTIE "V&K" S.R.L. 520009 SFANTU GHEORGHE, ROMANIA, STR. KOROSI CSOMA SANDOR NR.24, TEL-FAX: +40267352303, +40367408577, Email: v&k@banar.ro j14/763/1992		BENEFICIAR:	PROIECT NR.:
	PRIMARIA MUNICIPIULUI SFANTU GHEORGHE		1508/2016	
	NUME:	SCALA:	TITLU PROIECT:	FAZA:
	ARH. VIVIANE GHEORGHIU	1:1000	P.U.Z. "AMENAJARE ACCES RUTIER LA SALA DE SPORT MULTIFUNCTIONALA CU 3000 DE LOCURI"	P.U.Z.
PROIECTAT	ARH. VIVIANE GHEORGHIU	DATA:	Adresa: strada Lunca Oltului - DN12-E578, partial mun. Sfantu Gheorghe, partial comuna Arcus	PLANSA NR.:
DESIGNAT	ARH. MONICA RACOVIA	SEPT. 2017	TITLU PLANSA:	A-04
OBIECTIVE DE UTILITATE PUBLICA, CIRCULATIA TERENURILOR				
DREPTURILE DE AUTOR APARTIN S.C. V&K S.R.L. - ROMANIA. DOCUMENTATIA NU POATE FI COPIATA, REPRODUSA FARA ACORDUL "V&K" PROIECT PRIN "MICA INREGISTRATA"				