



Reglementari propuse - detaliiu acces

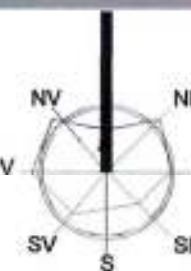

D.R.D.P. BRAȘOV  
SERVICIUL TEHNIC  
VIZAT SPRE NESCIMBARE  
Anexă la aviz  
nr. 78136/102/11.2014  
Numele A. I. Ionescu  
Semnătura [Signature]

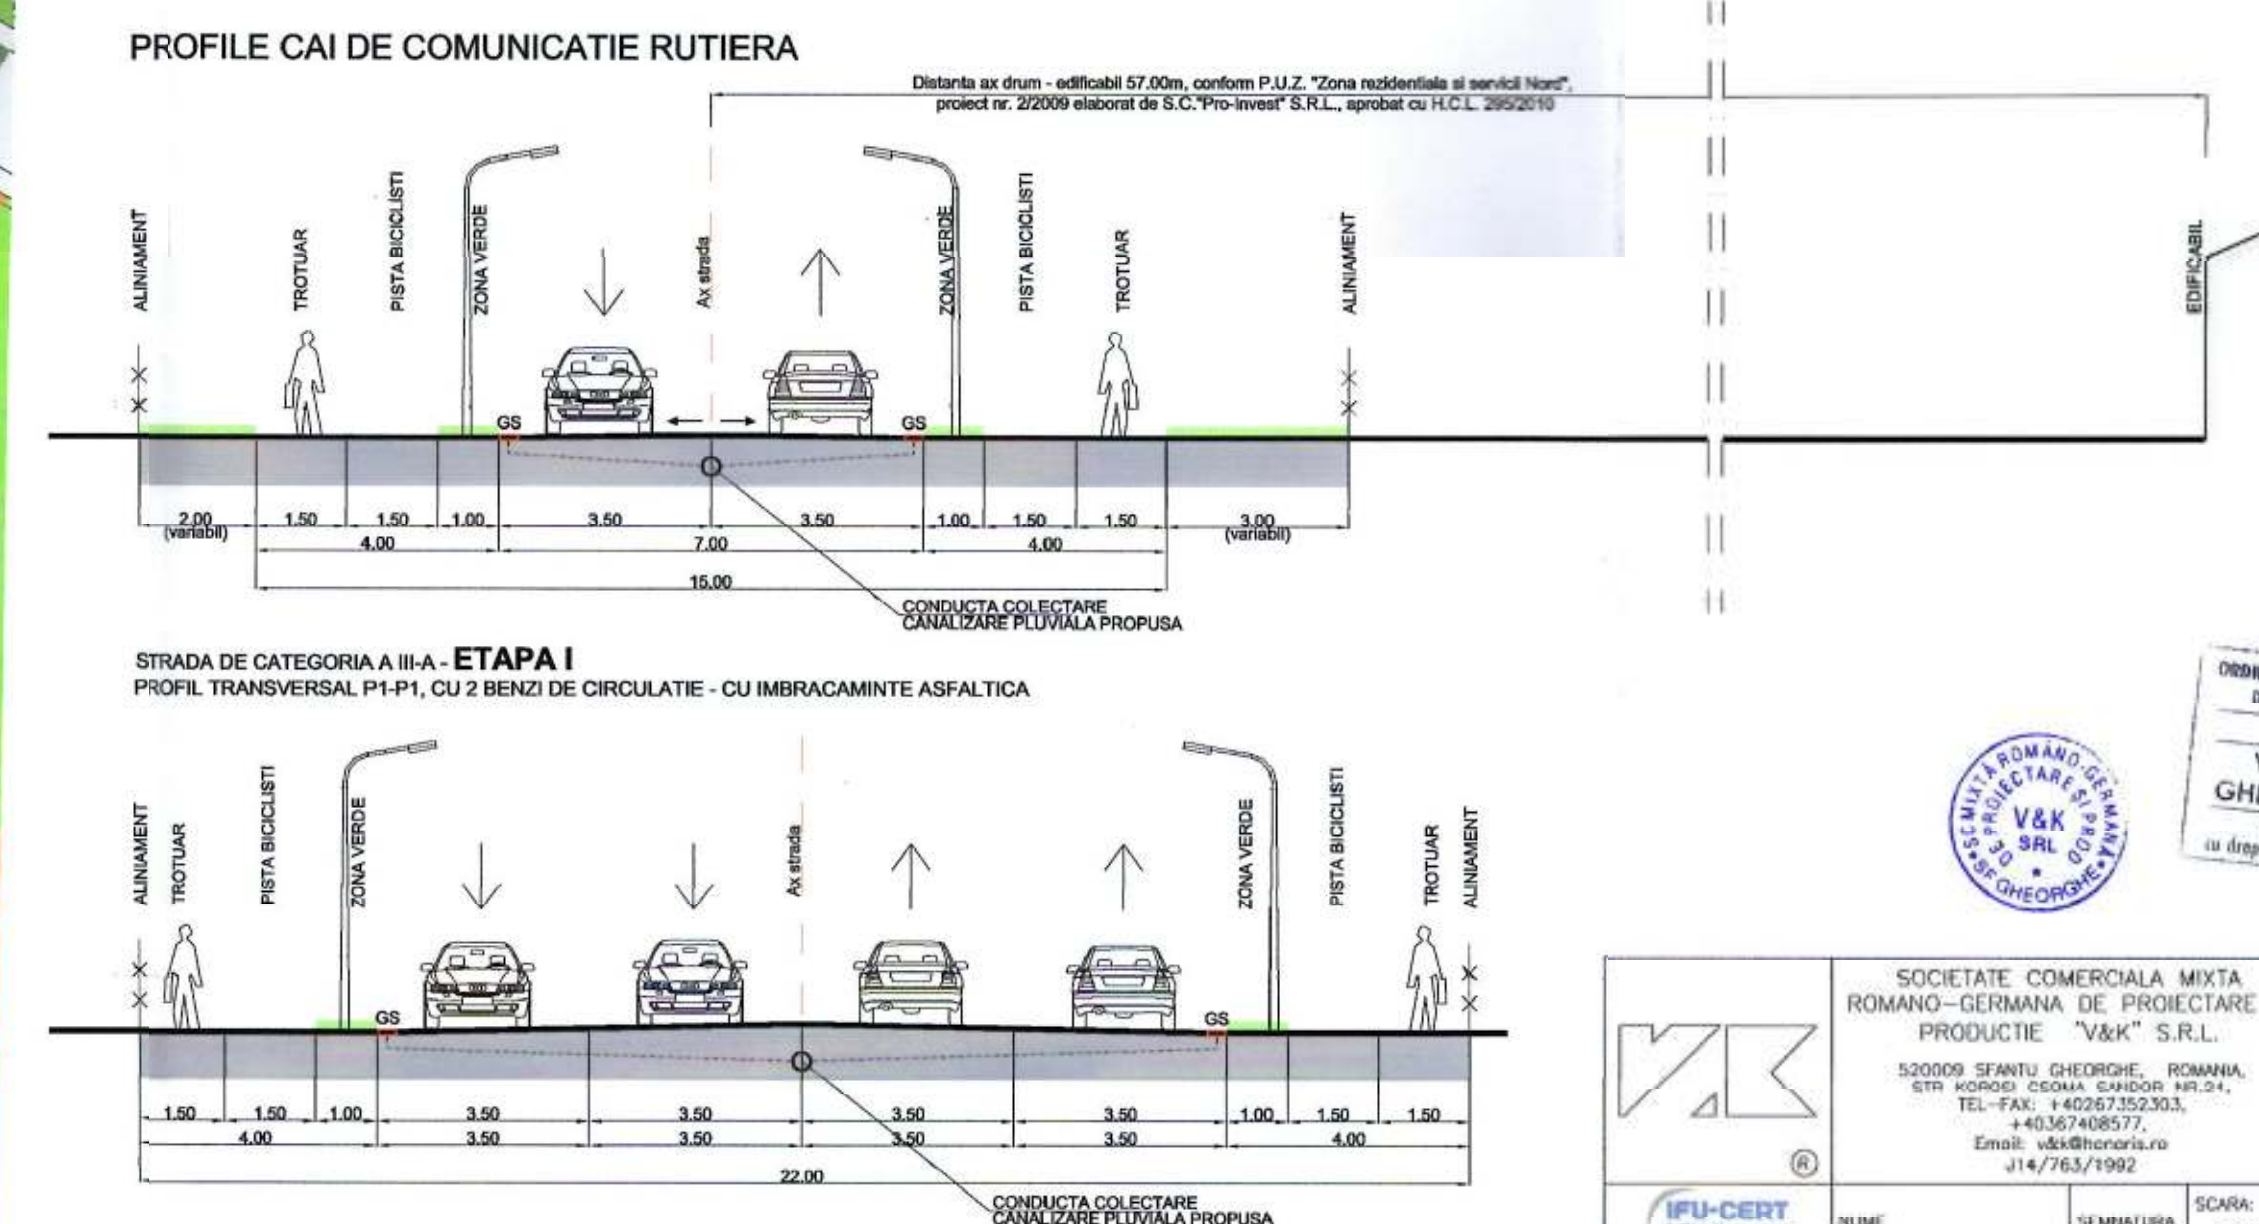

ORDINUL ARHITECTILOR  
din Romania  
7129  
Viviana  
**GHEORGHIU**  
Arhitect  
cu drept de semnatura

<p>IFU-CERT</p> <p>ISO 9001</p>	<p>NUME</p> <p>SEMNTURA</p> <p>SCALA: 1:500</p>	<p>TITLUL PROIECT:</p> <p><b>P.U.Z. "AMENAJARE ACCES NOTTER LA SALA DE SPORT MULTIFUNCTIONALA CU 3000 de LOCURI"</b></p> <p>Adresa: Sfantu Gheorghe, DN12-E379, partit nr. 10, Sfantu Gheorghe, partit.comuna Argeș</p>	<p>FAZA:</p> <p>P.U.Z.</p>
<p>SOF DE PROIECT</p> <p>PROIECTAT</p> <p>DESENAT</p>	<p>ARH. VIVIANE GHEORGHIU</p> <p>ING. RADONIU ATILIA</p> <p>ARH. MONICA DANCULEA</p>	<p>DATA</p> <p>PLANSA:</p> <p><b>REGLEMENTARI PROPUSE, ZONIFICARE, CIRCULATI - DETALIU ACCES</b></p>	<p>PLANSA NR.</p> <p>A-02/occe</p>
