
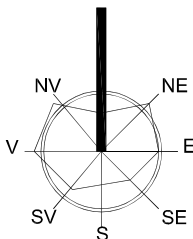


P.U.Z. "MODIFICARE PARTIALA U.T.R. NR. 31 - B-dul General Grigore Balan"

Proprietatea asupra terenurilor

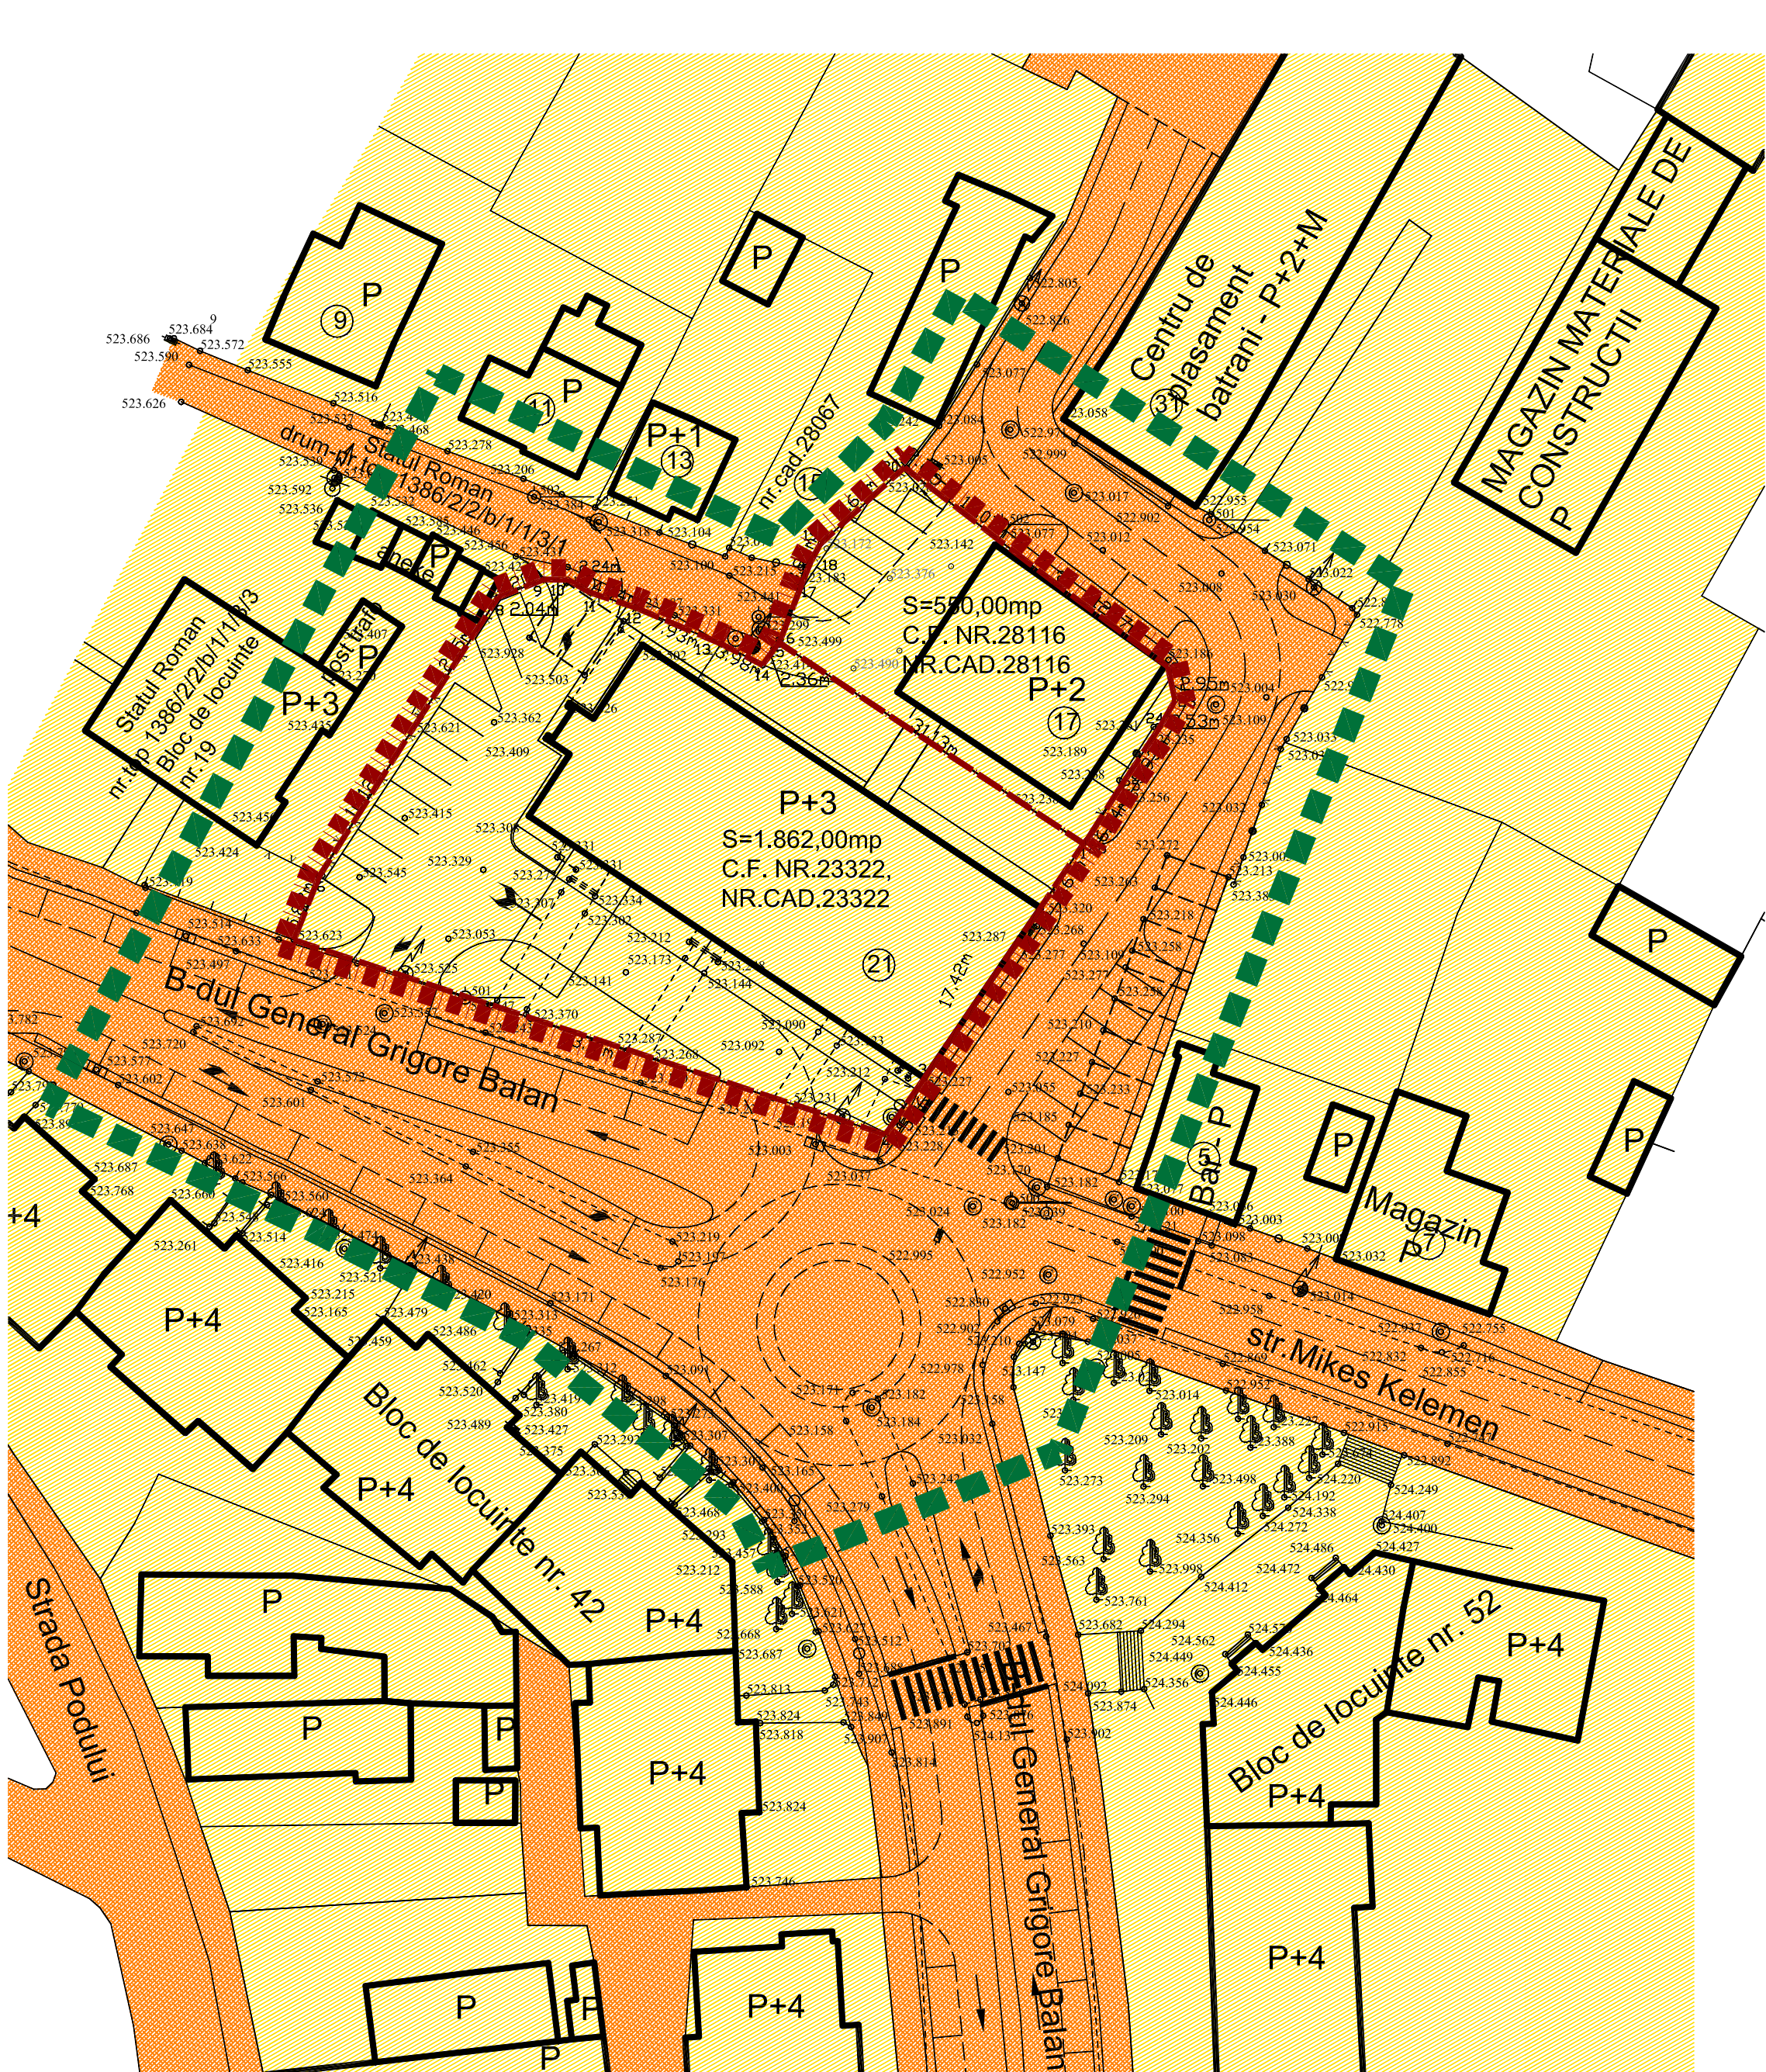

- LEGENDA
- Limita zona studiata
  - Limita aferenta P.U.Z.
  - Limita de proprietate S.C. "COMPACT" S.R.L.
  - Limita parcele existente
  - Cai de comunicare rutiera existente
  - Cai de comunicare rutiera existente - propuse pentru modernizare
  - Amenajare intersectie cu sens giratoriu - trasat orientativ - etapa a II-a
  - Constructii existente
  - Constructii propuse pentru desfiintare
  - P+2
  - Terenuri proprietate privata a persoanelor fizice sau juridice
  - Terenuri proprietate publica aflate in administrarea Primariei Municipiului Sfantu Gheorghe

  	SOCIETATE COMERCIALA MIXTA ROMANO-GERMANA DE PROIECTARE SI PRODUCTIE "V&K" S.R.L.  520009 SFANTU GHEORGHE, ROMANIA, STR KOROSI CSOMA SANDOR NR.24, TEL-FAX: +40267352303, +40367408577, Email: v&k@honoris.ro j14/763/1992			BENEFICIAR: PRIMARIA MUNICIPIULUI SFANTU GHEORGHE  INITIATOR: S.C. COMPACT S.R.L.		PROIECT NR.: 1522/2017
				TITLU PROIECT: <b>P.U.Z. "MODIFICARE PARTIALA U.T.R. NR. 31 - B-dul General Grigore Balan"</b>		FAZA: P.U.Z.
	NUME			SEMNATURA	SCARA: 1:500	PLANSA NR.:
	SEF DE PROIECT			ARH. VIVIANNE GHEORGHIU	DATA:  FEBR.2018	A-04
PROIECTAT			ARH. VIVIANNE GHEORGHIU	<b>PROPRIETATEA ASUPRA TERENURILOR</b>		
DESENAT			ARH. MONICA RACOVITA			
DREPTURILE DE AUTOR APARTIN S.C.V&K"S.R.L.-ROMANIA, DOCUMENTATIA NU POATE FI COPIATA, REPRODUSA FARA ACORDUL "V&K" PROTEJAT PRIN "MARCA INREGISTRATA"						