



P.U.Z. "AMENAJARE ACCES RUTIER LA SALA DE SPORT MULTIFUNCTIONALA CU 3000 DE LOCURI"

Reglementari propuse - detaliu acces

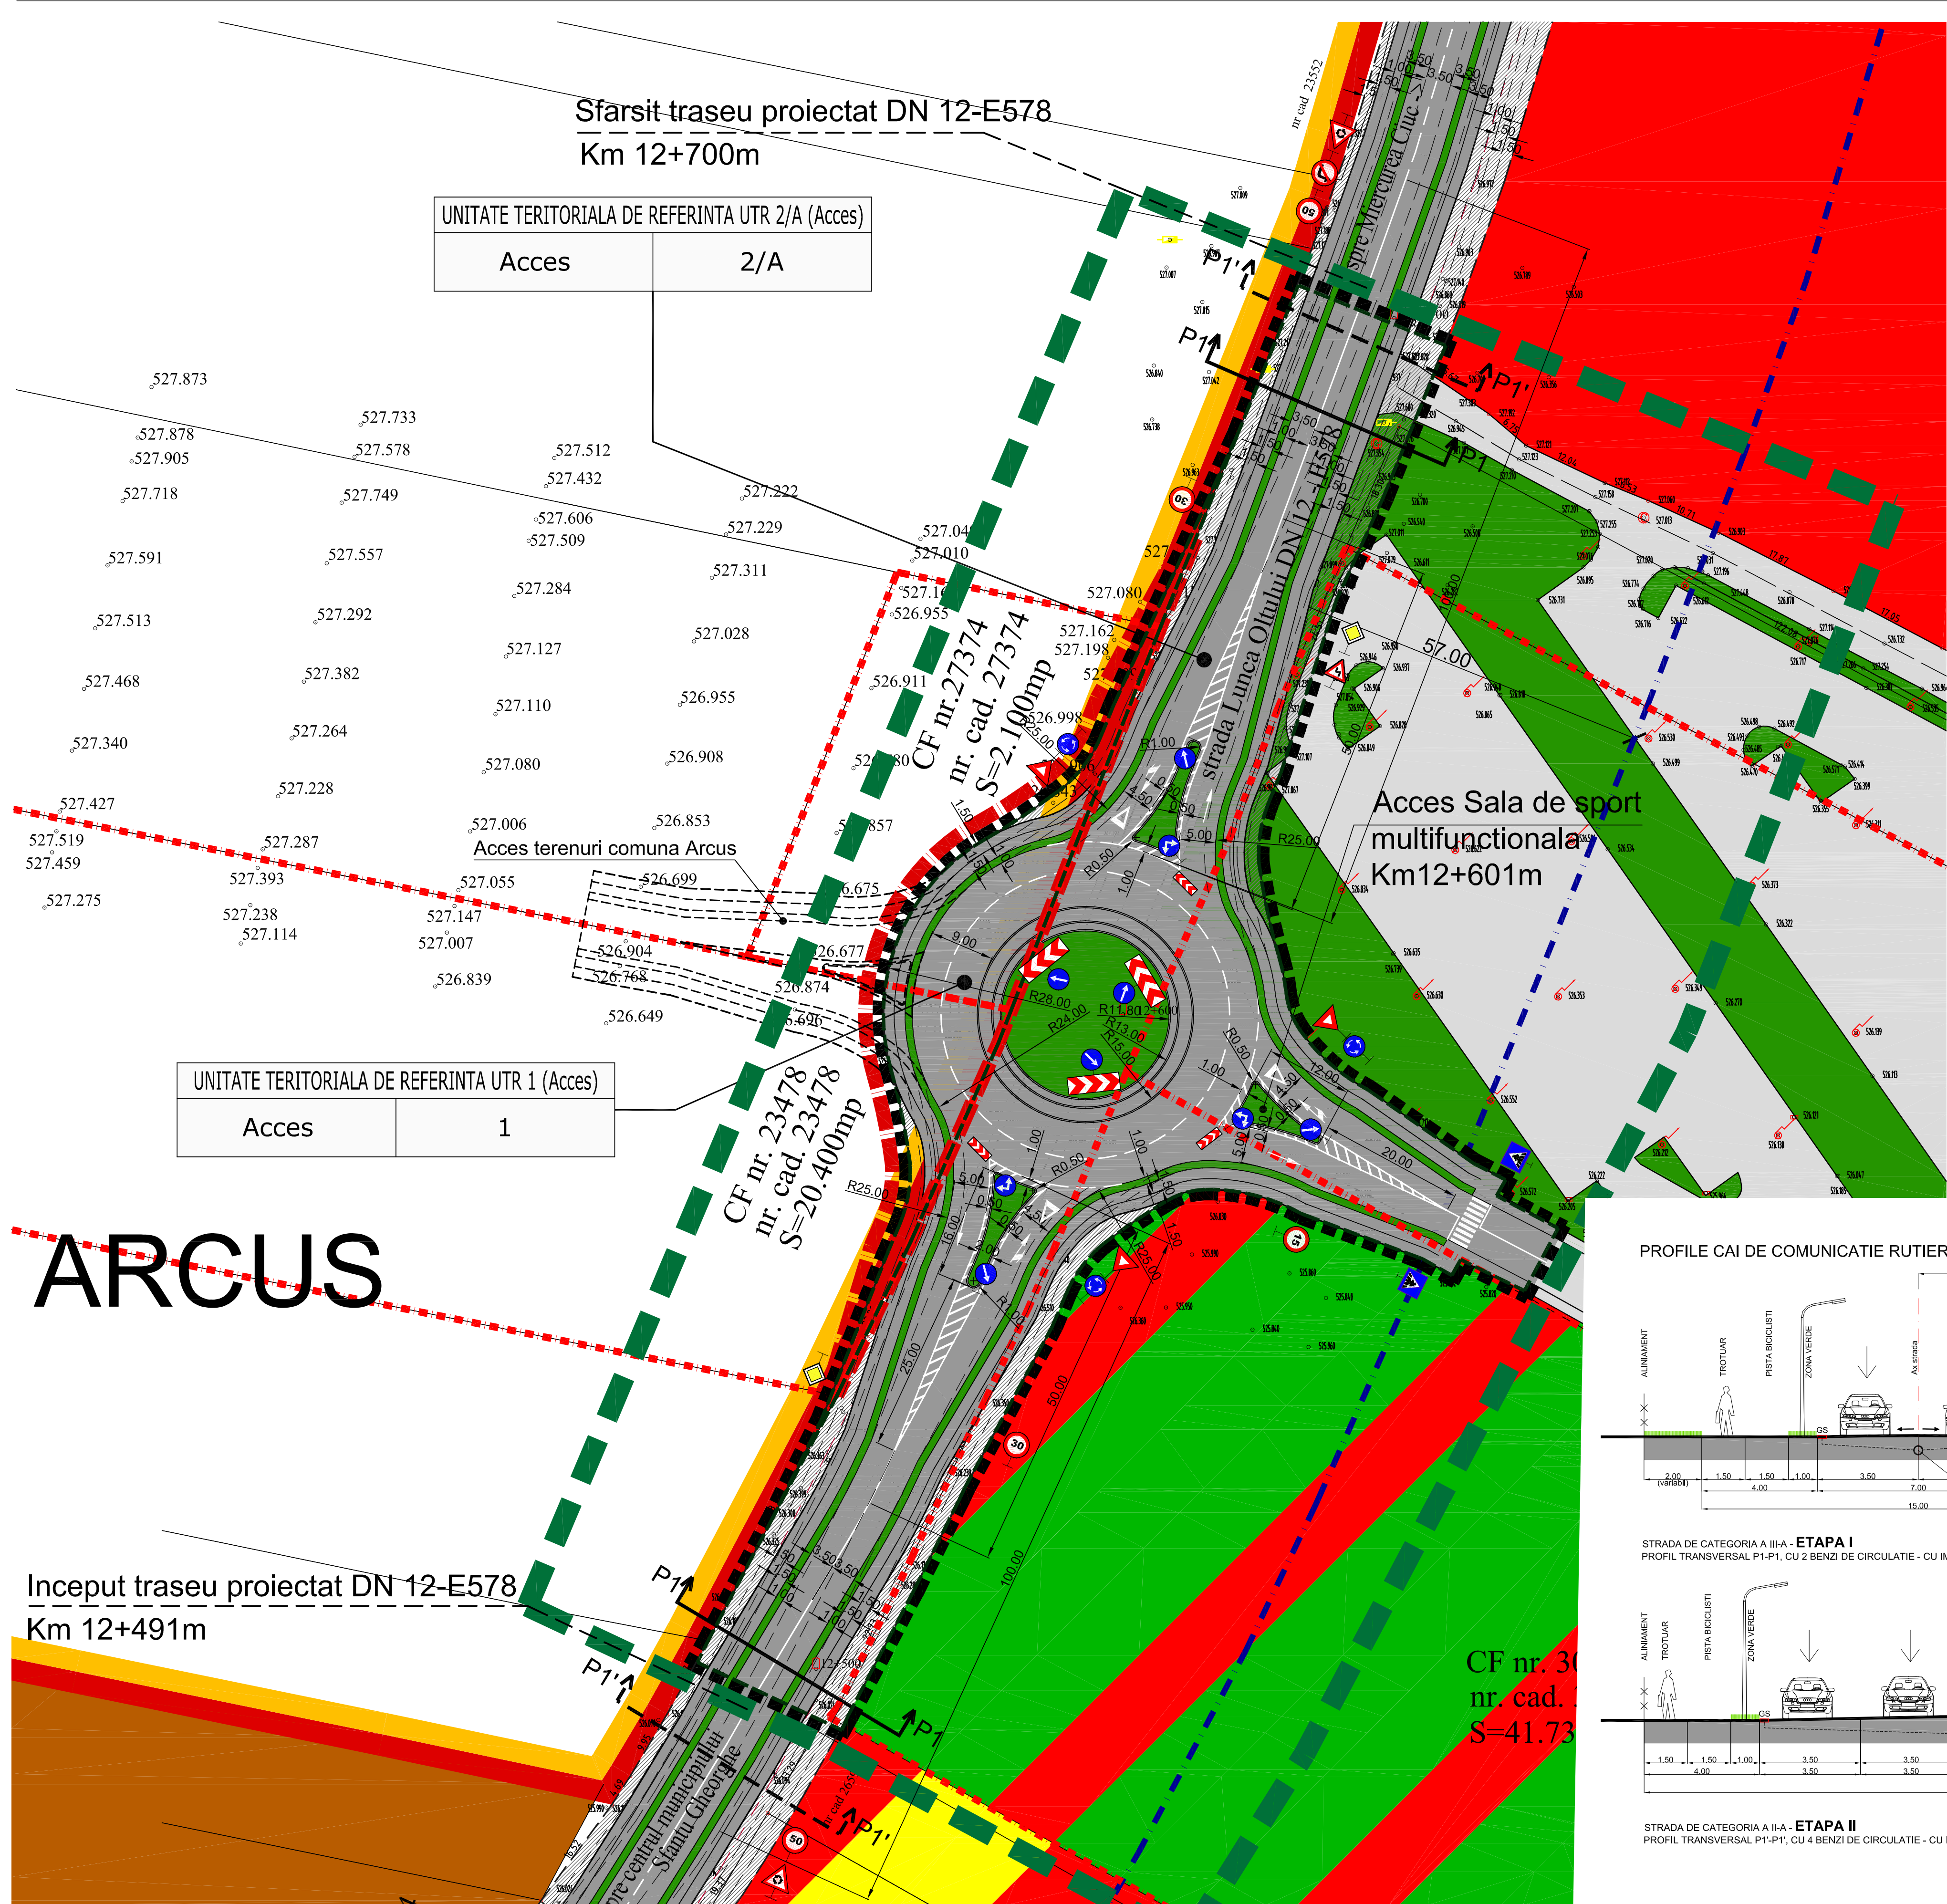


- LEGENDA**
- Limita zona studiata
  - Limita unitate teritorial administrativa municipiul Sfantu Gheorghe - comuna Arcus
  - Limita intravilan Municipiul Sfantu Gheorghe existent
  - Limita propunere extindere intravilan comuna Arcus
  - Limita aferenta P.U.Z. - limita teren efectiv sistematizata
  - Limite de proprietate ale parcelor ce vor fi sistematizate - partial - prin prezentul P.U.Z.
  - Limita parcele existente
  - Limita unitate teritoriala de referinta UTR
  - Limita edificabil - limita zonei de construire - existenta conform P.U.Z. "Zona rezidentiala si servicii Nord", proiect nr. 2/2009 elaborat de S.C."Pro-Invest" S.R.L., aprobat cu H.C.L. 295/2010 - 57,00m din ax DN12 - E578
  - Cai de comunicatie rutiera existente propuse pentru modernizare - ETAPA I
  - Largire strada Lunca Oltului DN12-E578 la 4 benzi - ETAPA II
  - Zona extindere strada Lunca Oltului DN12-E578 la 4 benzi - ETAPA II
  - Amenajare acces rutier la Sala de sport multifunctionala cu 3000 de locuri
  - Constructii existente - Sala de sport multifunctionala de 3000 de locuri
  - Zona servicii si agrement existenta conform P.U.Z. "Zona rezidentiala si servicii Nord", proiect nr. 2/2009 elaborat de S.C."Pro-Invest" S.R.L., aprobat cu H.C.L. 295/2010
  - Zona locuinte si servicii existenta conform P.U.Z. "Zona rezidentiala si servicii Nord", proiect nr. 2/2009 elaborat de S.C."Pro-Invest" S.R.L., aprobat cu H.C.L. 295/2010
  - Zona servicii existenta conform P.U.Z. "Zona rezidentiala si servicii Nord", proiect nr. 2/2009 elaborat de S.C."Pro-Invest" S.R.L., aprobat cu H.C.L. 295/2010
  - Zona industrie si depozitare existenta conform P.U.G. Mun. Sfantu Gheorghe aprobat - proiect nr. 6/1996, proiectant "URBANPROIECT"

PROFILE CAI DE COMUNICATIE RUTIERA

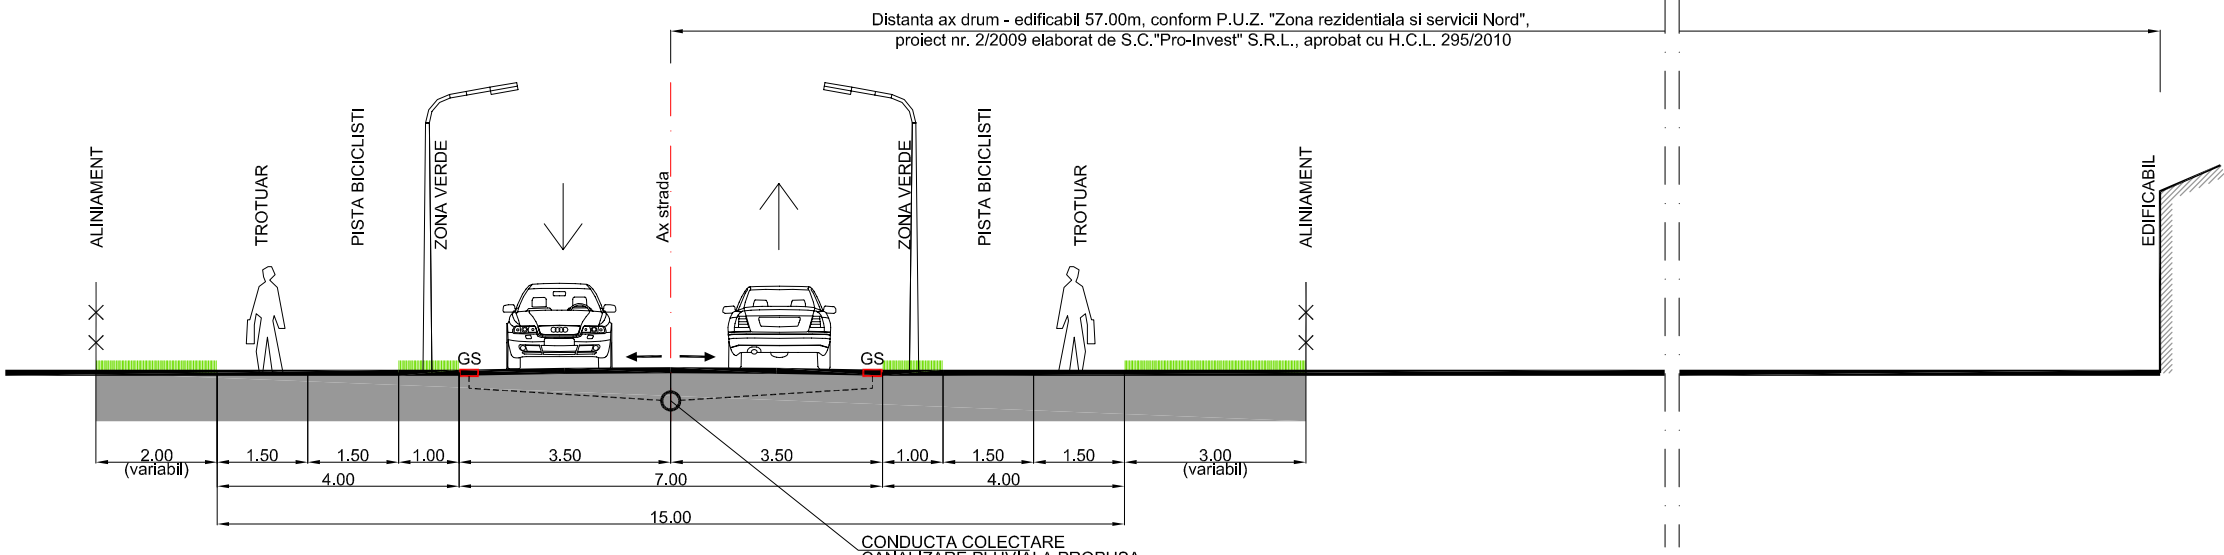

STRADA DE CATEGORIA A III-A - ETAPA I  
PROFIL TRANSVERSAL P1-P1, CU 2 BENZI DE CIRCULATIE - CU IMBRACAMINTE ASFALTICA

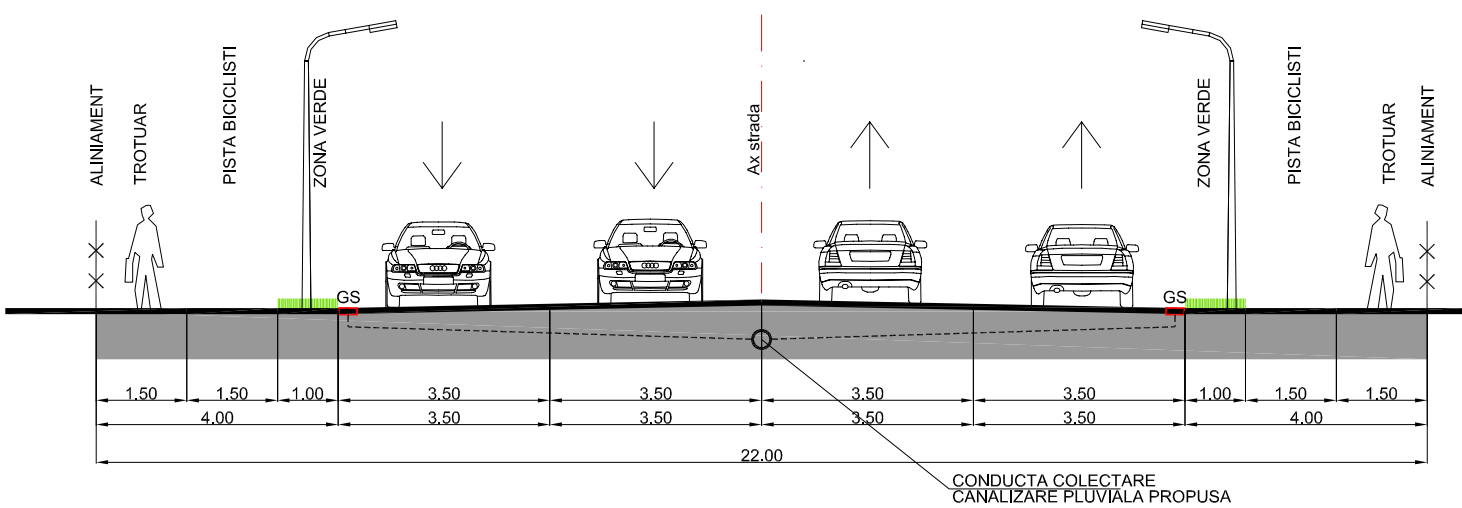

STRADA DE CATEGORIA A III-A - ETAPA II  
PROFIL TRANSVERSAL P1-P1, CU 4 BENZI DE CIRCULATIE - CU IMBRACAMINTE ASFALTICA

	SOCIETATE COMERCIALA MIXTA ROMANO-GERMANA DE PROIECTARE SI PRODUCTIE "V&K" S.R.L. 520009 SFANTU GHEORGHE, ROMANIA, STR. KORSKI CSOMA SANDOR NR.24, TEL+FAI: +40267352383, +40367408577, Email: v&k@hororis.ro j14/763/1992		BENEFICIAR : PRIMARIA MUNICIPIULUI SFANTU GHEORGHE	PROIECT NR.: 1511/2016
	TITLU PROIECT: P.U.Z. "AMENAJARE ACCES RUTIER LA SALA DE SPORT MULTIFUNCTIONALA CU 3000 DE LOCURI" Adresa: strada Lunca Oltului - DN12-E578, parterul mu. Sfantu Gheorghe, partial comuna Arcus		FAZA: P.U.Z.	
SEF DE PROIECT	ARH. VIVIANNE GHEORGHIU	SCARA: 1:500	TITLU PLANSĂ: REGLEMENTARI PROPUSE, ZONIFICARE, CIRCULATII - DETALIU ACCES	PLANSĂ NR.: A-02/acces
PROIECTAT	ING. RADNOTI ATILA	DATA: SEPT. 2017	DREPTURILE DE AUTOR APARTIN S.C."V&K"-ROMANIA, DOCUMENTATIA NU POATE FI COPIATA, REPRODUSA FARA ACORDUL "V&K" PROTEJAT PRIN "MARCA INREGISTRATA"	
DESEINAT	ARH. MONICA RACOVITA			