
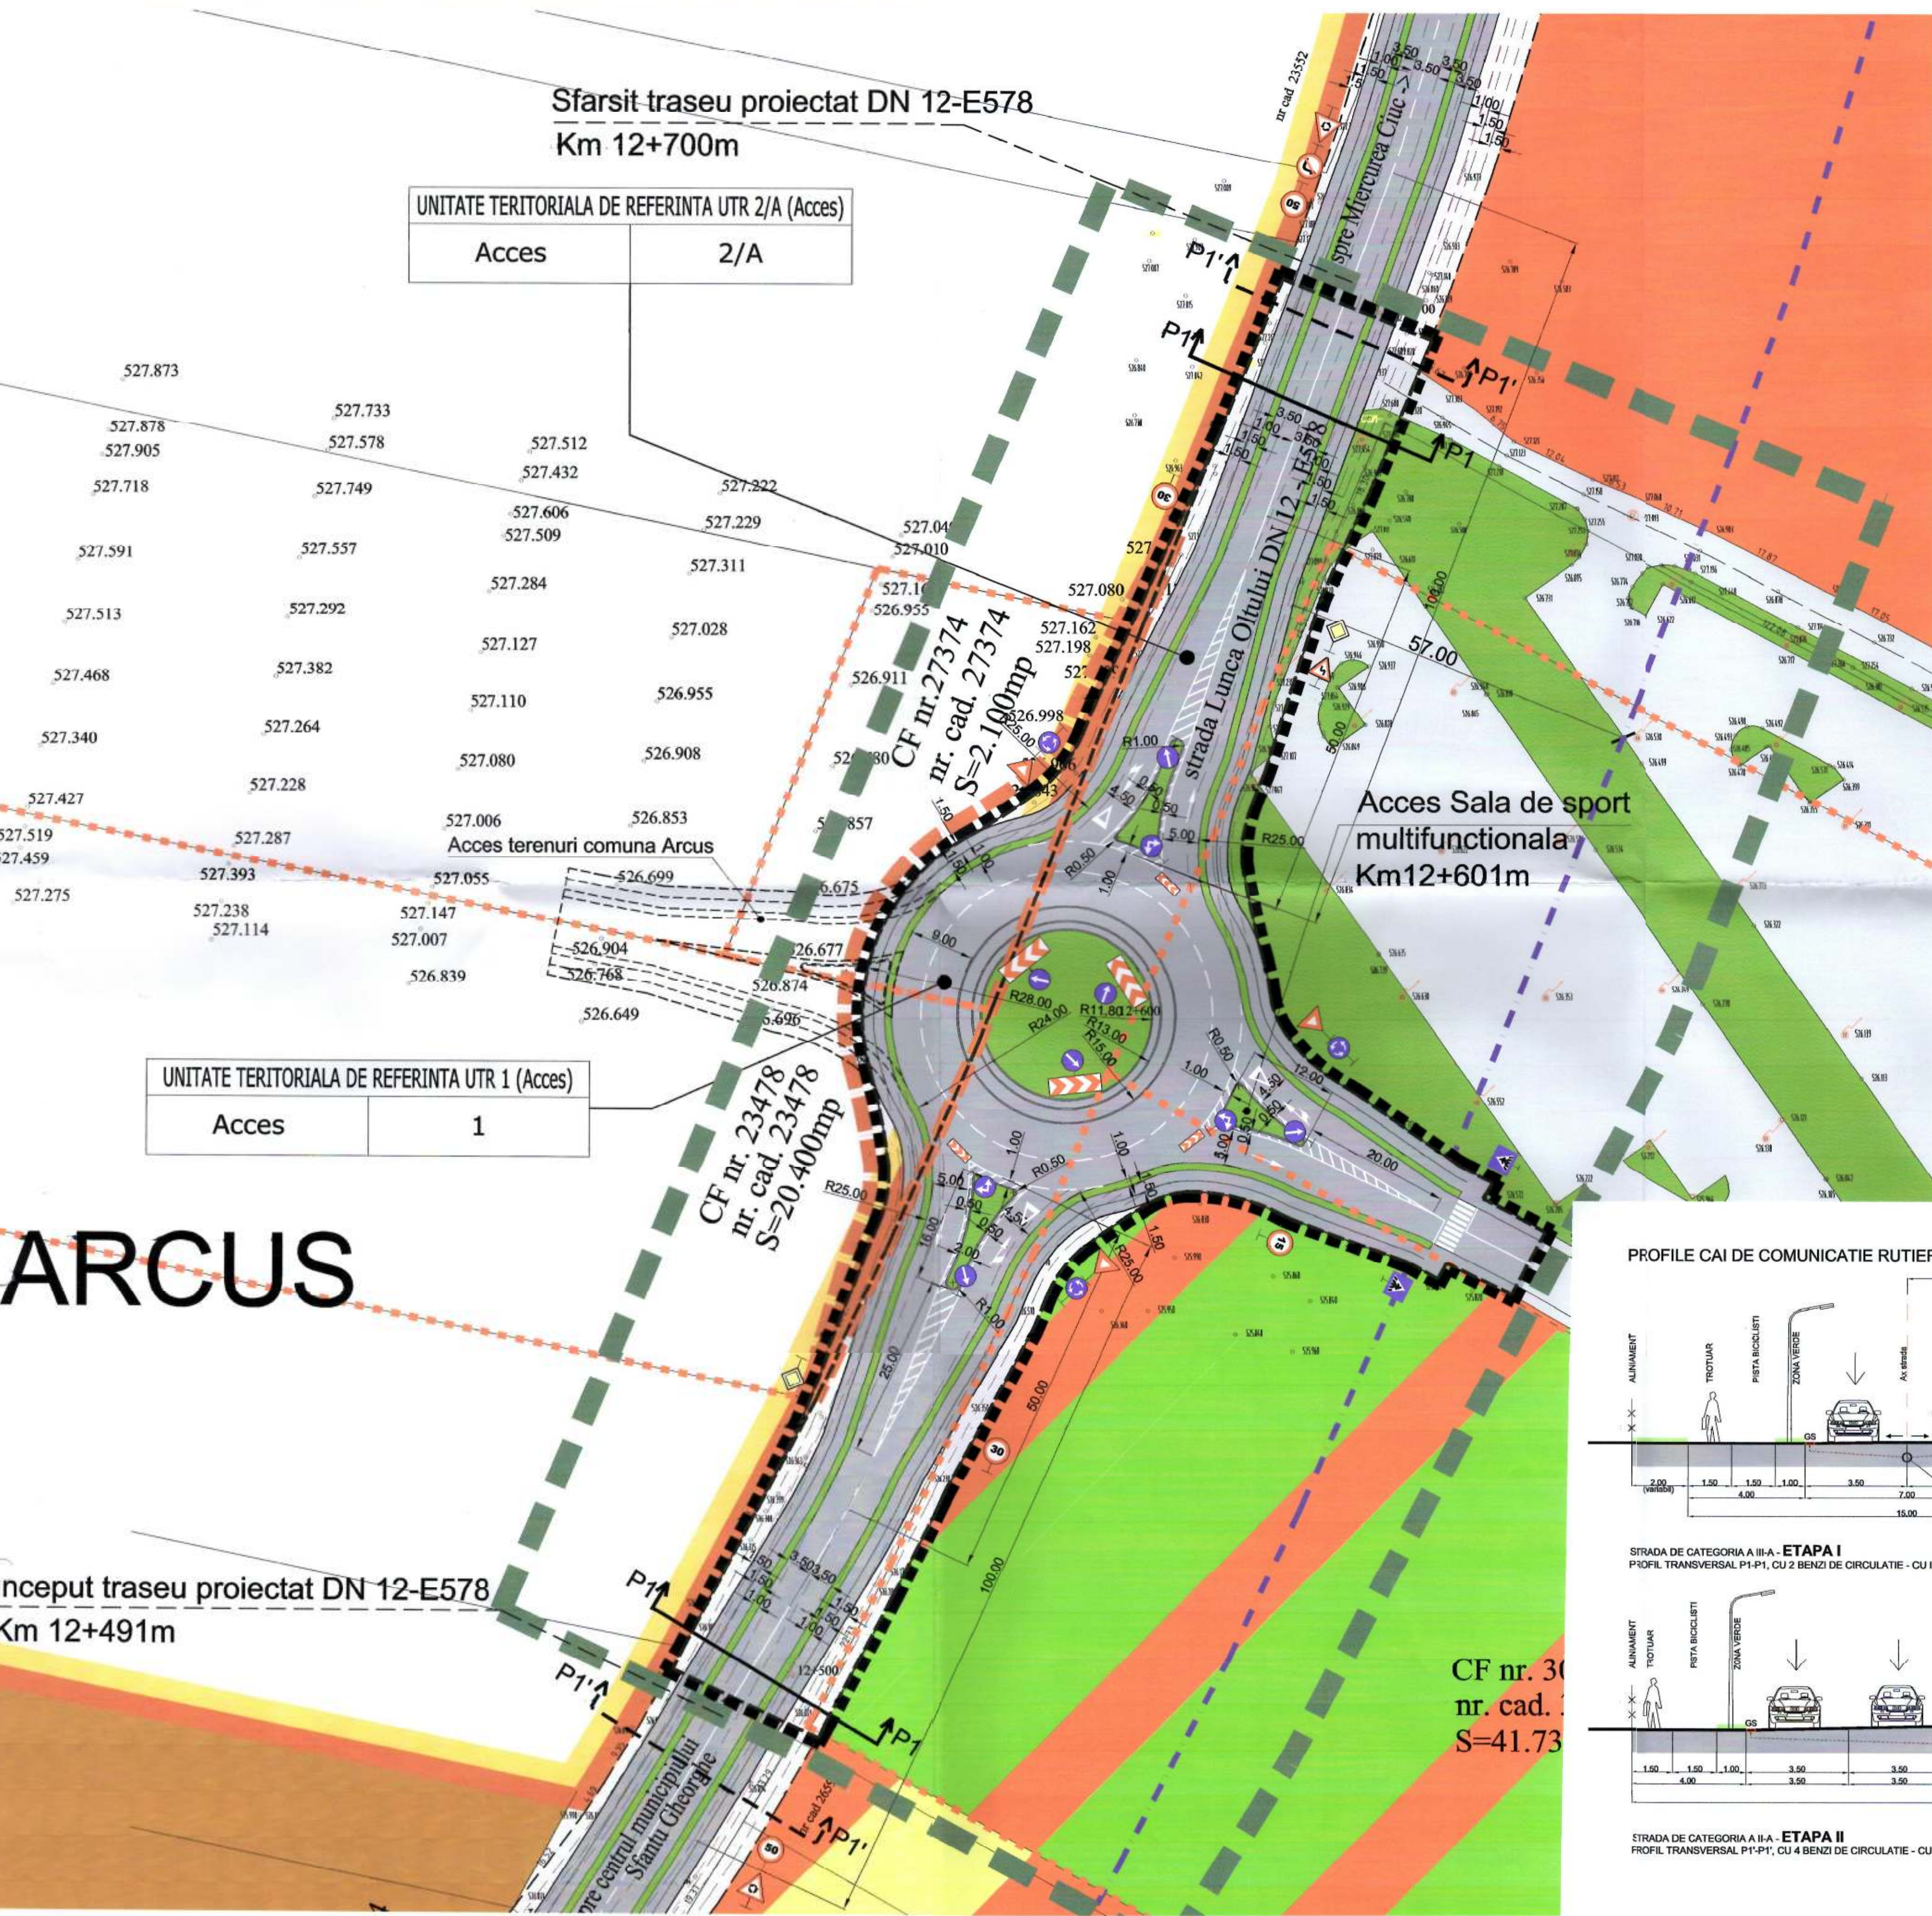



P.U.Z. "AMENAJARE ACCES RUTIER LA SALA DE SPORT MULTIFUNCTIONALA CU 3000 DE LOCURI"

Reglementari propuse - detaliu acces

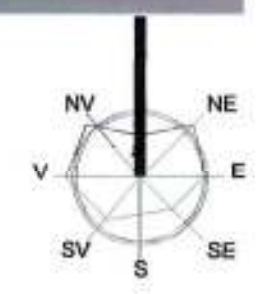

- LEGENDA**
- Limita zona studiata
 - Limita unitate teritorial administrativa municipiul Sfantu Gheorghe - comuna Arcus
 - Limita intravilan Municipiul Sfantu Gheorghe existent
 - Limita propunere extindere intravilan comuna Arcus
 - Limita aferenta P.U.Z. - limita teren efectiv sistematizata
 - Limite de proprietate ale parcelelor ce vor fi sistematizate - partial - prin prezentul P.U.Z.
 - Limita parcele existente
 - Limita unitate teritoriala de referinta UTR
 - Limita edificabil - limita zonei de construire - existenta conform P.U.Z. "Zona rezidentiala si servicii Nord", proiect nr. 2/2009 elaborat de S.C."Pro-Invest" S.R.L., aprobat cu H.C.L. 295/2010 - 57,00m din ax DN12 - E578
 - Cai de comunicatie rutiera existente propuse pentru modernizare - ETAPA I
 - Largire strada Lunca Oltului DN12-E578 la 4 benzi - ETAPA II
 - Zona extindere strada Lunca Oltului DN12-E578 la 4 benzi - ETAPA II
 - Amenajare acces rutier la Sala de sport multifunctionala cu 3000 de locuri
 - Constructii existente - Sala de sport multifunctionala de 3000 de locuri
 - Zona servicii si agrement existenta conform P.U.Z. "Zona rezidentiala si servicii Nord", proiect nr. 2/2009 elaborat de S.C."Pro-Invest" S.R.L., aprobat cu H.C.L. 295/2010
 - Zona locuinte si servicii existenta conform P.U.Z. "Zona rezidentiala si servicii Nord", proiect nr. 2/2009 elaborat de S.C."Pro-Invest" S.R.L., aprobat cu H.C.L. 295/2010
 - Zona servicii existenta conform P.U.Z. "Zona rezidentiala si servicii Nord", proiect nr. 2/2009 elaborat de S.C."Pro-Invest" S.R.L., aprobat cu H.C.L. 295/2010
 - Zona industrie si depozitare existenta conform P.U.G. Mun. Sfantu Gheorghe aprobat - proiect nr. 6/1996, proiectant "URBANPROIECT"

PROFIL CAI DE COMUNICATIE RUTIERA

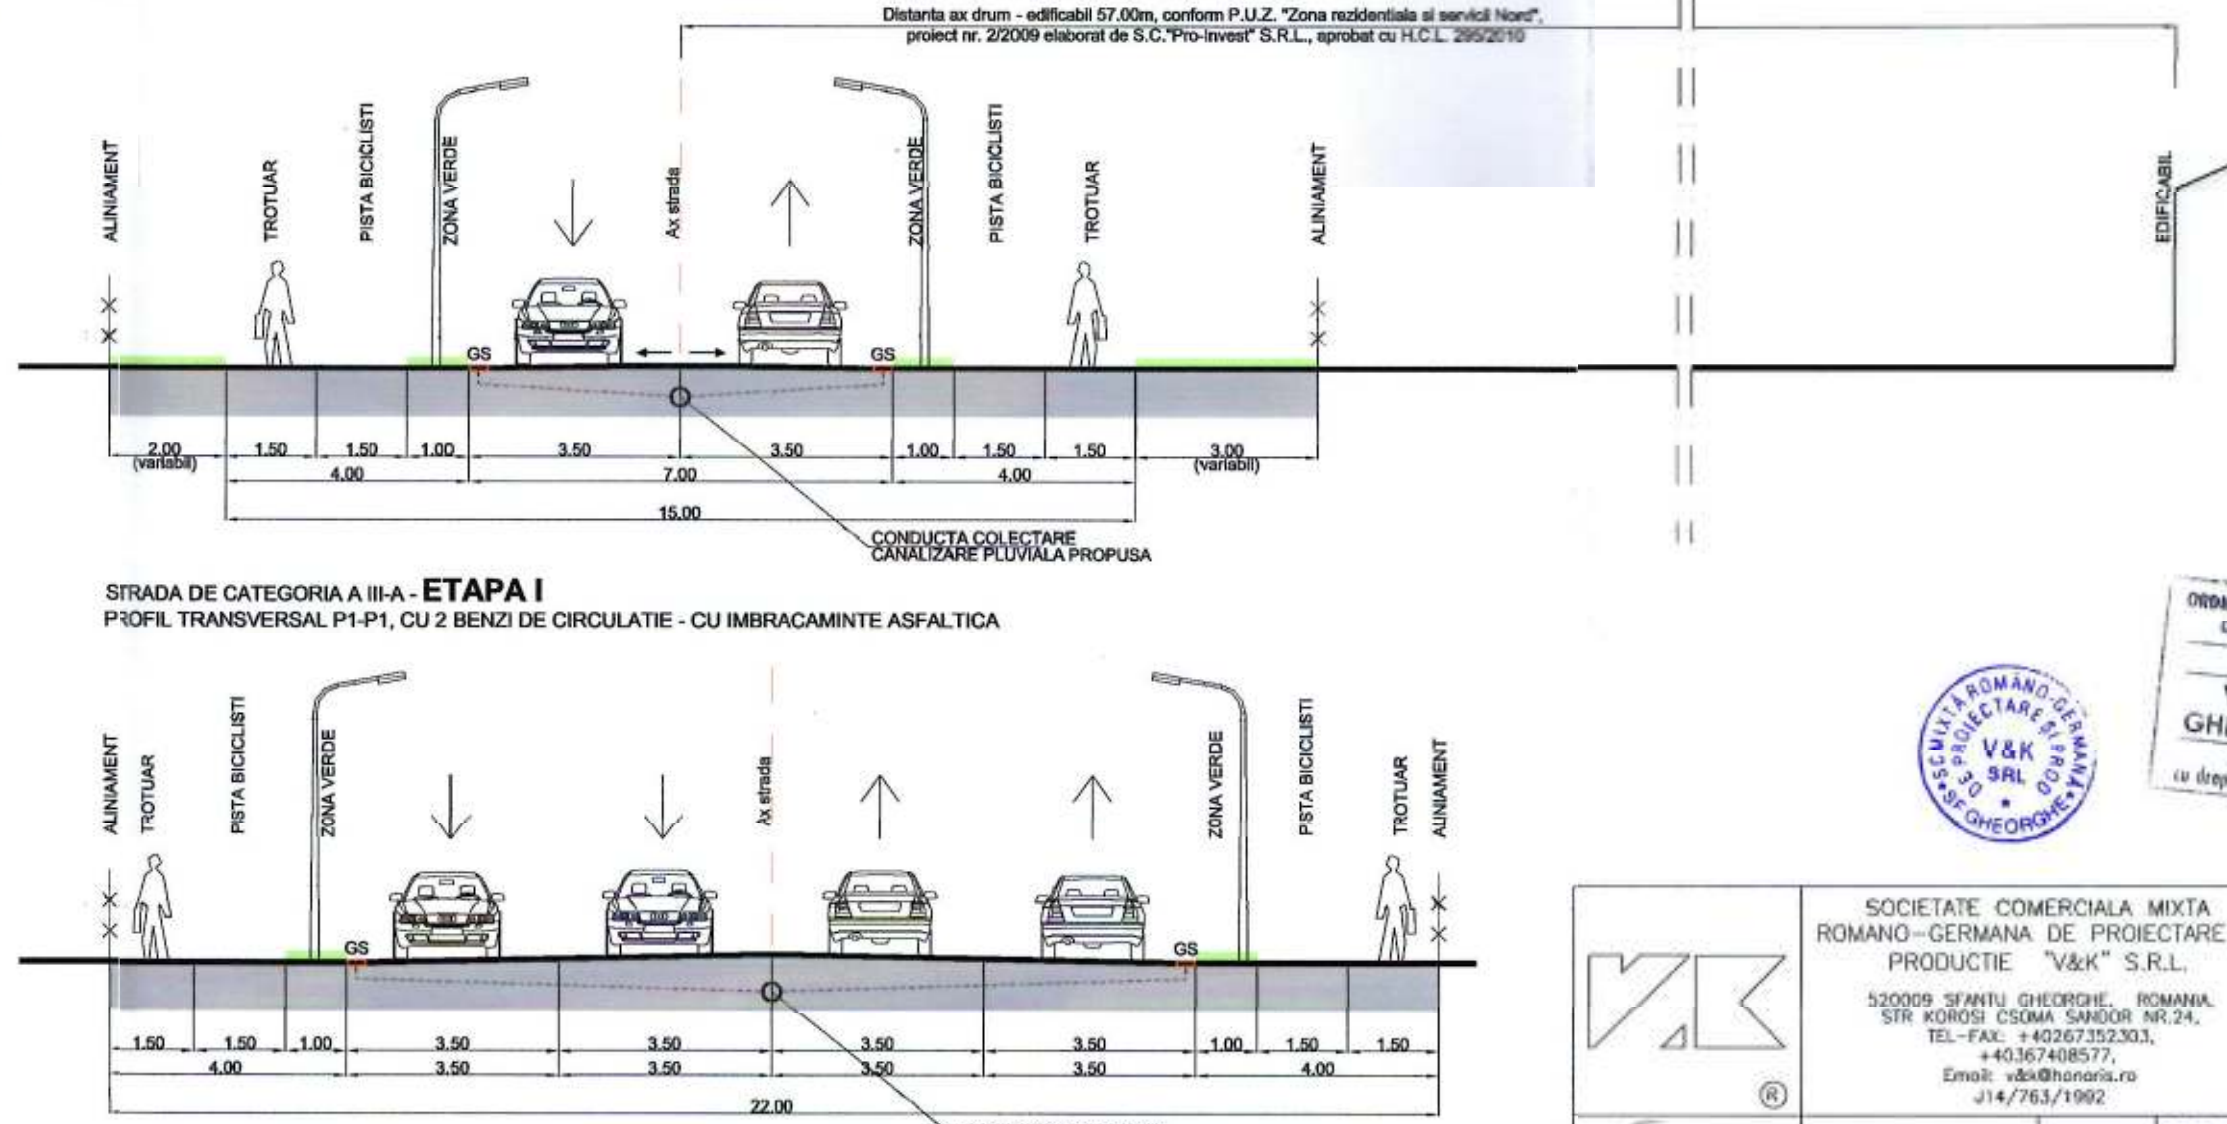

SOCIETATE COMERCIALA MIXTA ROMANO-GERMANA DE PROIECTARE SI PRODUCTIE "V&K" S.R.L. S22008 Sfantu Gheorghe - ROMANIA Str. KOTORSI CSOMI SINDOR NR.24 TEL - FAX: +40267352303, +40267488577 Email: v&k@romania.ro J14/763/1992		BENEFICIAR : PRIMARIA MUNICIPIULUI SFANTU GHEORGHE	PROIECT NR.: 1511/2016
TITUL PROIECT: P.U.Z. "AMENAJARE ACCES RUTIER LA SALA DE SPORT MULTIFUNCTIONALA CU 3000 DE LOCURI" Adresa strada Lunca Oltului - DN12-E578, partial mun. Sfantu Gheorghe, partial comuna Arcus		FAZA: P.U.Z.	
TITUL PLANSA: REGLEMENTARI PROPUSE, ZONIFICARE, CIRCULATII - DETALIU ACCES		PLANSA NR.: A-02/acces	
DREPTURILE DE AUTOR APARTIN S.C."V&K" S.R.L. - ROMANIA, DOCUMENTATA NU POATE FI COPIATA, REPRODUSA FARA ACORDUL "V&K" PROIECTANT PENTRU "BANCA INTEGRATIA"			