
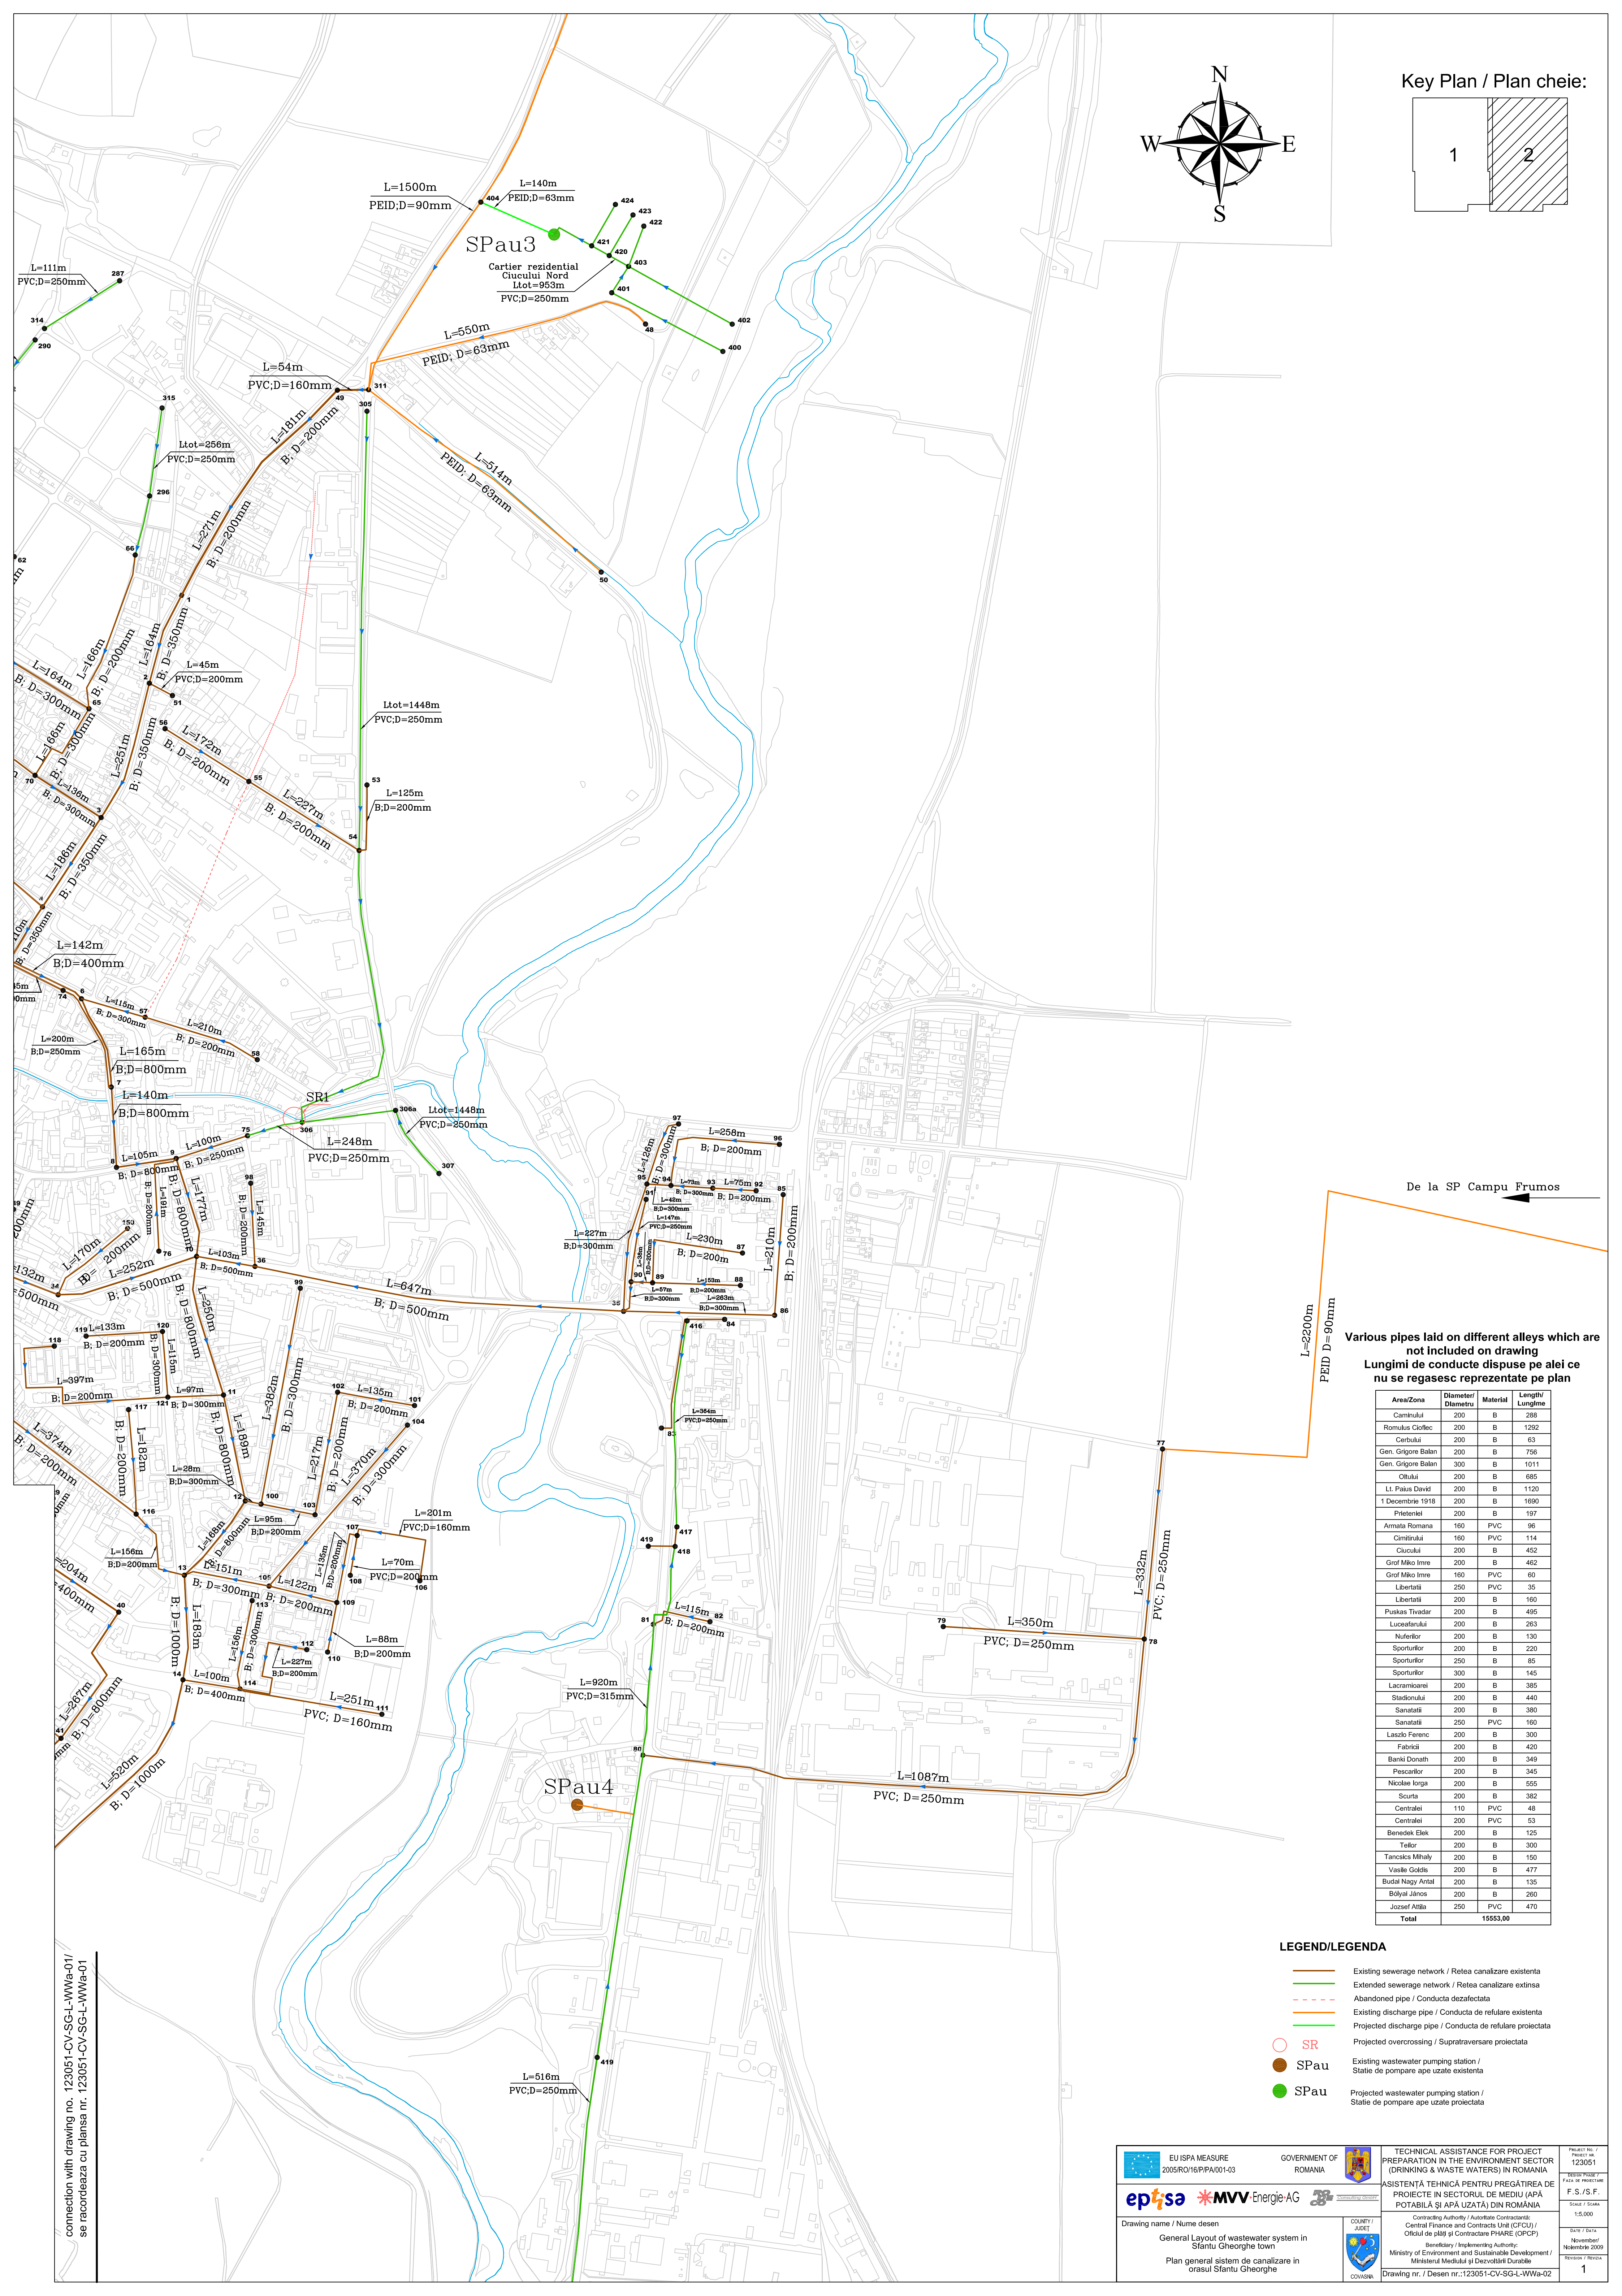


Key Plan / Plan cheie:

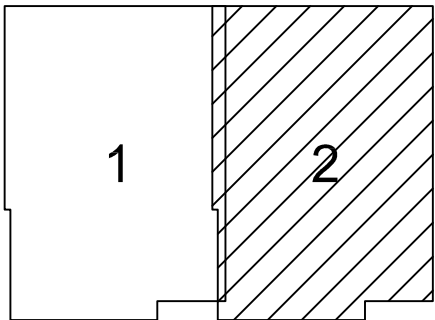

De la SP Campu Frumos

Various pipes laid on different alleys which are not included on drawing
Lungimi de conducte dispuse pe alei ce nu se regasesc reprezentate pe plan

Area/Zona	Diameter/ Diametru	Material	Length/ Lungime
Caminului	200	B	288
Romulus Goflec	200	B	1292
Cerbului	200	B	63
Gen. Grigore Balan	200	B	756
Gen. Grigore Balan	300	B	1011
Oltului	200	B	685
Lt. Păuș David	200	B	1120
1 Decembrie 1918	200	B	1690
Prieteniei	200	B	197
Armata Română	160	PVC	96
Cimitului	160	PVC	114
Ciucului	200	B	452
Grof Miko Imre	200	B	685
Grof Miko Imre	160	PVC	60
Libertății	250	PVC	35
Libertății	200	B	160
Puskas Tivadar	200	B	495
Lucașefarului	200	B	263
Nuferilor	200	B	130
Sporturilor	200	B	220
Sporturilor	250	B	85
Sporturilor	300	B	145
Lacramioarei	200	B	385
Stadionului	200	B	440
Sanatati	200	B	380
Sanatati	250	PVC	160
Laszlo Ferenc	200	B	300
Fabricii	200	B	420
Banki Donath	200	B	349
Pescarilor	200	B	345
Nicolae Iorga	200	B	555
Scurta	200	B	382
Centralei	110	PVC	48
Centralei	200	PVC	53
Benedek Elek	200	B	125
Telcor	200	B	300
Tancsik Mihaly	200	B	150
Vasile Goldis	200	B	477
Budai Nagy Antal	200	B	135
Bolyai János	200	B	260
Jozsef Attila	250	PVC	470
Total			15553.00

LEGEND/LEGENDA

- Existing sewerage network / Retea canalizare existenta
- Extended sewerage network / Retea canalizare extinsa
- Abandoned pipe / Conducta dezafectata
- Existing discharge pipe / Conducta de refulare existenta
- Projected discharge pipe / Conducta de refulare proiectata
- Projected overcrossing / Supratravasare proiectata
- SR
- SPau
- SPau
- Existing wastewater pumping station / Statie de pompare ape uzate existenta
- Projected wastewater pumping station / Statie de pompare ape uzate proiectata

connection with drawing no. 123051-CV-SG-L-WVa-01
se racordeaza cu plansa nr. 123051-CV-SG-L-WVa-01