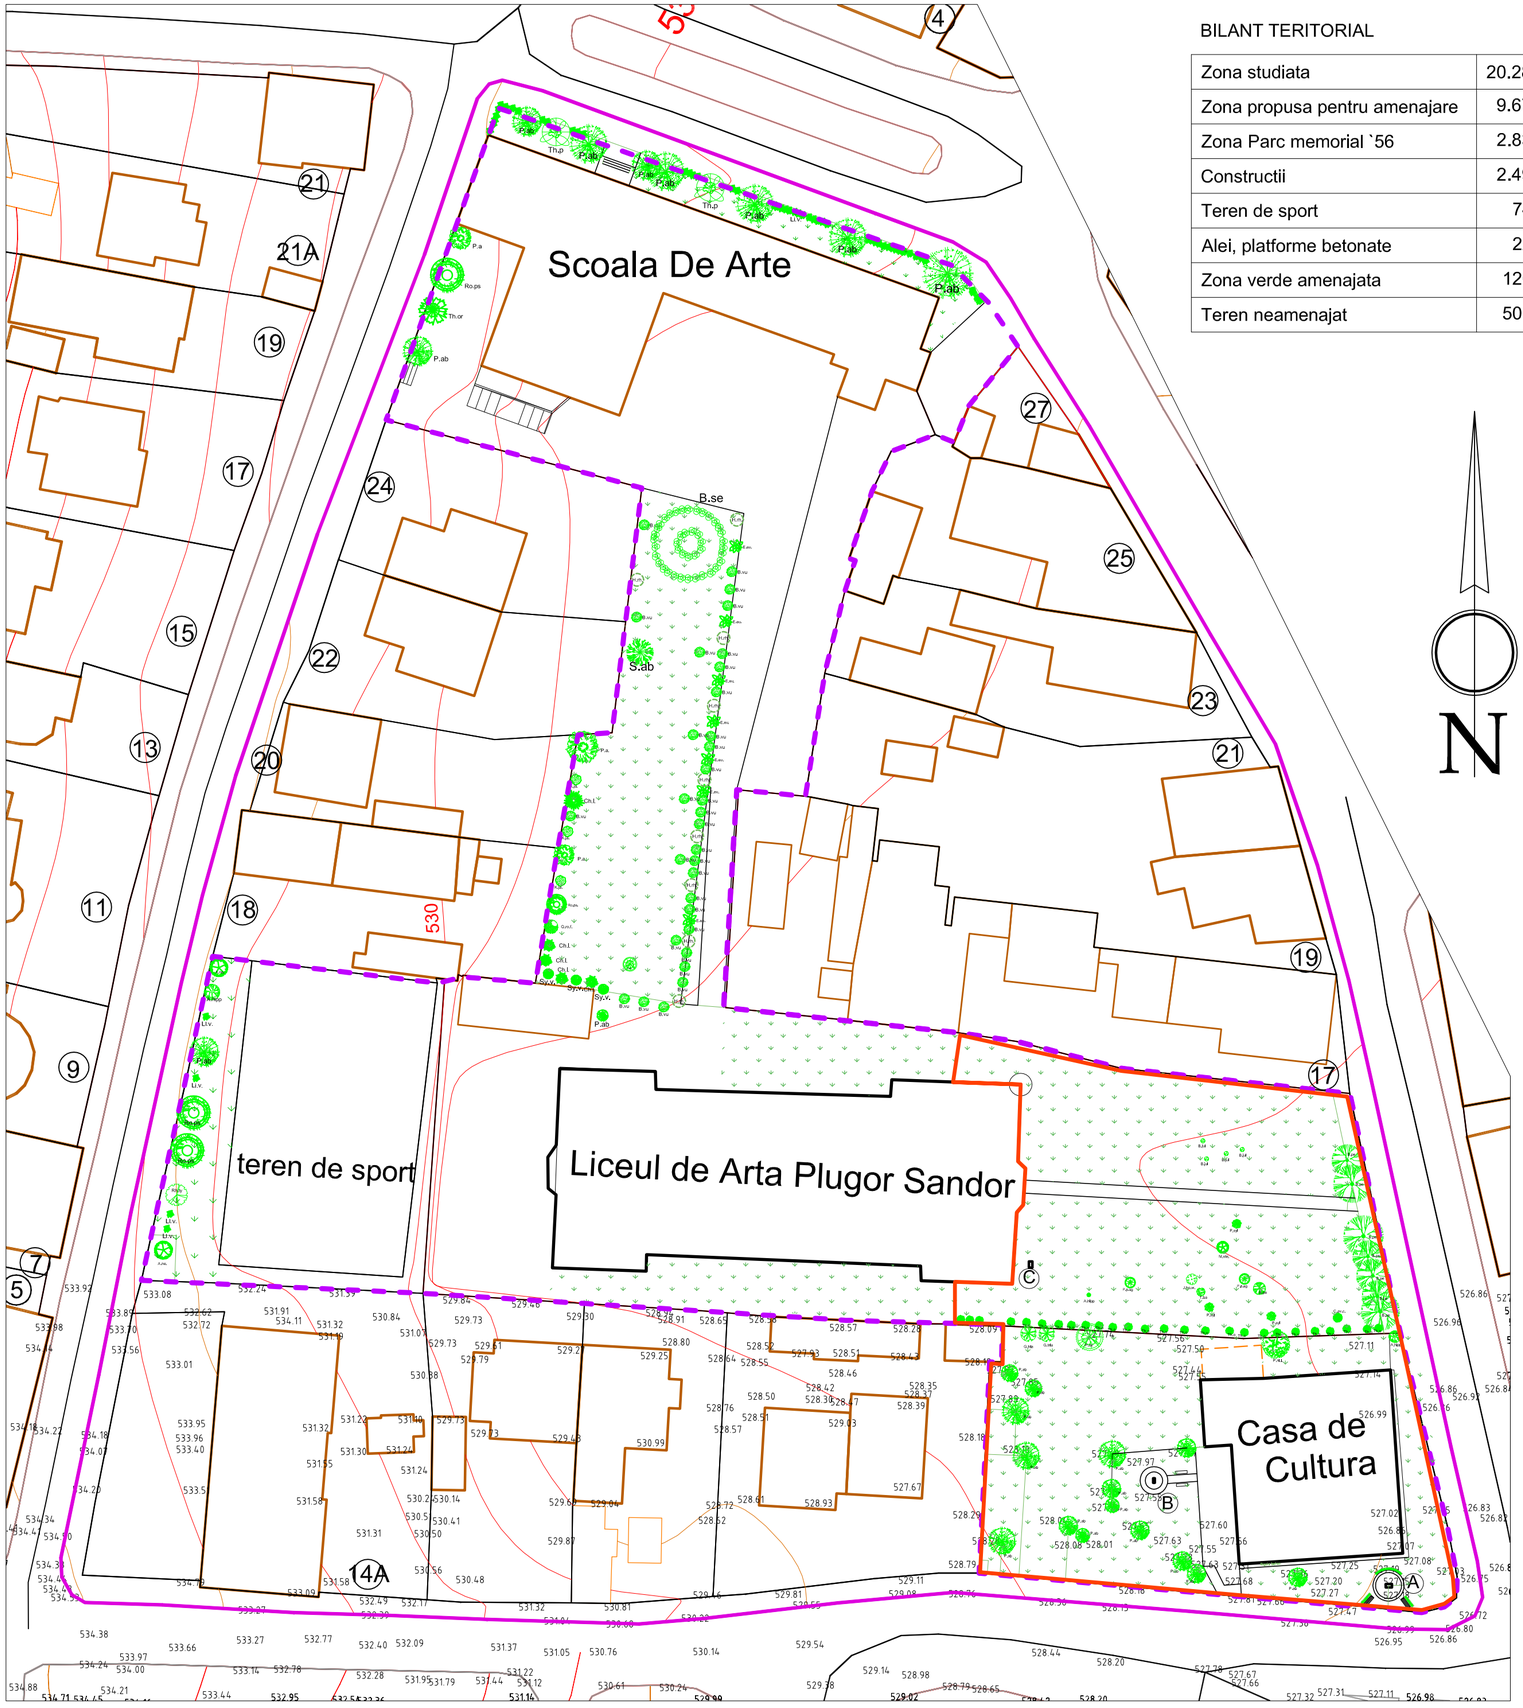

BILANT TERITORIAL

Zona studiata	20.280 mp
Zona propusa pentru amenajare	9.675 mp
Zona Parc memorial `56	2.837 mp
Constructii	2.490 mp
Teren de sport	743 mp
Alei, platforme betonate	225 mp
Zona verde amenajata	1200 mp
Teren neamenajat	5017 mp

LEGENDA VEGETATIEI

P.cer	Prunus cerasifera	Th.p	Thuja plicata
P.ab	Picea abies	Th.or	Thuja orientalis
G. tri	Gleditzia triacanthos	T.ba	Taxus baccata
P.ni.i	Populus nigra 'Italica'	C.av.c.	Corylus avellana 'contorta'
A.hipp	Aesculus hippocastanum	Rh.ty	Rhus typhina
B.pe	Betula pendula	Ch.l	Chamaencyparis lawsoniana
P.syl	Pinus sylvestris	H.rh.	Hippophae rhamnoides
P.p.ag	Picea pungens 'argenteea'	K.ja.	Kerria japonica
M.st	Magnolia stellata	Li.v.	Ligustrum vulgare
Ro.ps	Robinia pseudoaccacia	E.eu.	Evonimus europaeus
P.ab	Populus alba	Sy.v.	Syringa vulgaris
A.ne	Acer negundo	B.jul	Berberis julianae
S.ab	Salix alba	B.vu.	Berberis vulgaris
Q.ro.f.	Quercus robur 'fastigiata'	J.ho.w.	Juniperus horizontalis 'wiltonii'
		B.se.	Buxus sempervirens

LEGENDA

- LIMITA ZONEI STUDIATE
- LIMITA ZONEI PROPUSE PENTRU AMENAJARE
- LIMITA PARCULUI MEMORIAL 56
- CLADIRI EXISTENTE IN ZONA
- CLADIRI EXISTENTE DIN INCINTA
- CONSTRUCTIE PROVIZORIE PROPUSA PENTRU DESFIINTARE
- ALEI EXISTENTE
- ZONA VERDE EXISTENTA NEAMENAJATA / AMENAJATA

A BUSTUL LUI KOSSUTH LAJOS
B MONUMENTUL COMEMORATIV AL REVOLUTIEI 1956
C BUSTUL LUI PLUGOR SANDOR

			A	
Verificator	Nume	Semnatura	Cerinta	Referat/Expertiza nr./Data
SZABO-SINKA MARIA BIROU INDIVIDUAL DE ARHITECTURA SF. GHEORGHE Str. MIKES KELEMEN Nr.2 Bl.53 Sc. B.Ap.5			Beneficiar: MUNICIPIUL SFANTU-GHEORGHE Localitate: mun. SFANTU-GHEORGHE	Pr. nr. 8/2010
Specificatie	Nume	Semnatura	Scara: 1/500	Titlu proiect: AMENAJAREA PARCULUI MEMORIAL 1956 DIN SF. GHEORGHE — Faza: SF
Şef de proiect	dr.arh.Kovacs K.			
Proiectat	carh.Sz-Sinka M,ing.Bejan C		Data: ian. 2010	Titlu plansa: PLAN DE SITUATIE EXISTENT — Plansa nr. A-02
Desenat	carh.Sz-Sinka M,ing.Bejan C			