


BALASTIERA  
S.C. PROD PREST CONNECTION S.R.L.

Tronson drum pietruit adjacent pistei de ciclisti din satul Coseni

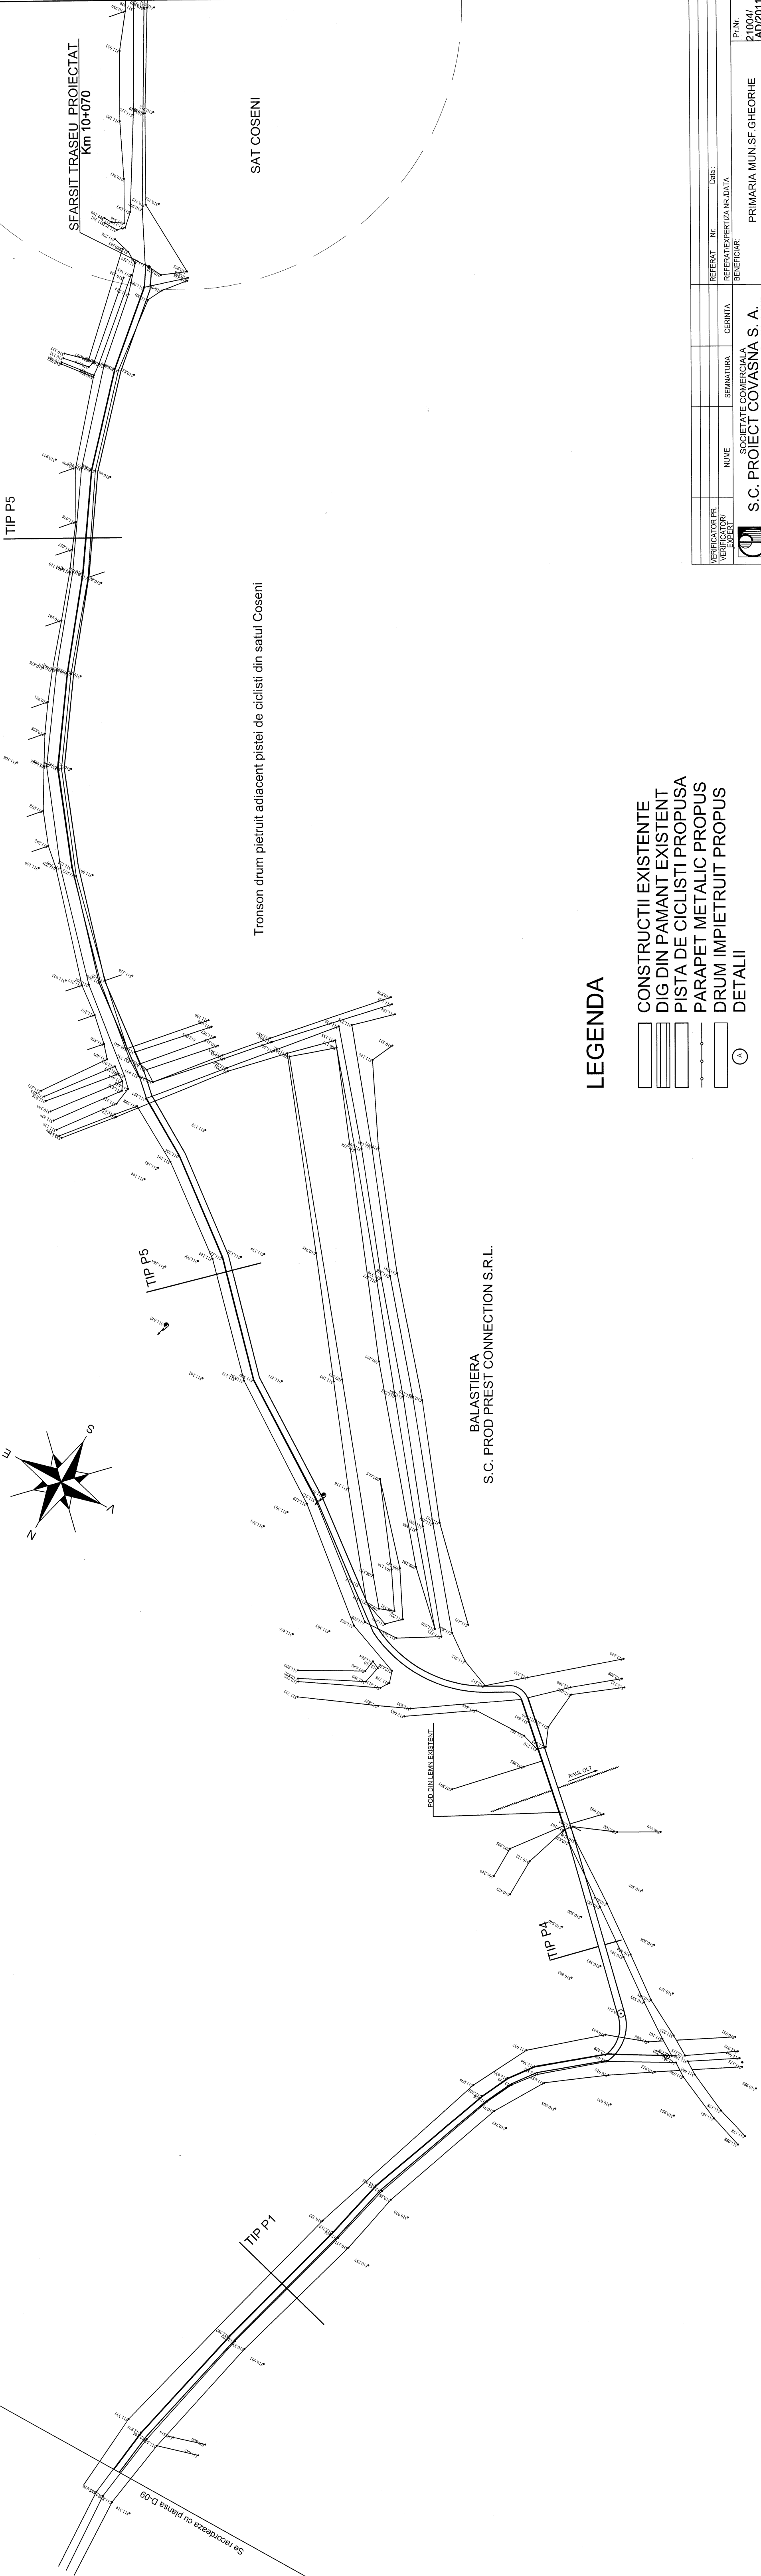

LEGENDA

- CONSTRUCTII EXISTENTE
- DIG DIN PAMANT EXISTENT
- PISTA DE CICLISTI PROPUSA
- PARAPET METALIC PROPUS
- DRUM IMPIETRUIT PROPUS
- DETALII

VERIFICATOR PR EXPERT	NUME	SEMANTURA	CERTANTA	REFERAT NR	DATA	PI NR
	S.C. PROIECT COVASNA S.A.	SOCIETATE COMERCIALA	CERTANTA	PRIMARIA MUN.SF.GHEORHE	210041	AD/2011
SPECIFICATIE	Sf. Gheorghe, str. Vasile Goldis Nr.2, tel. 0267-313162, Fax 0267-316145	SOCIETATE COMERCIALA	CERTANTA	TITLUL PROIECTULUI	PRIMARIA MUN.SF.GHEORHE	PRIMARIA MUN.SF.GHEORHE
PROIECTAT	PROIECTAT	PROIECTAT	PROIECTAT	TITLUL PROIECTULUI	PRIMARIA MUN.SF.GHEORHE	PRIMARIA MUN.SF.GHEORHE
DESEINAT	DESEINAT	DESEINAT	DESEINAT	TITLUL PROIECTULUI	PRIMARIA MUN.SF.GHEORHE	PRIMARIA MUN.SF.GHEORHE
VERIFICAT	VERIFICAT	VERIFICAT	VERIFICAT	TITLUL PROIECTULUI	PRIMARIA MUN.SF.GHEORHE	PRIMARIA MUN.SF.GHEORHE