

LEGENDA

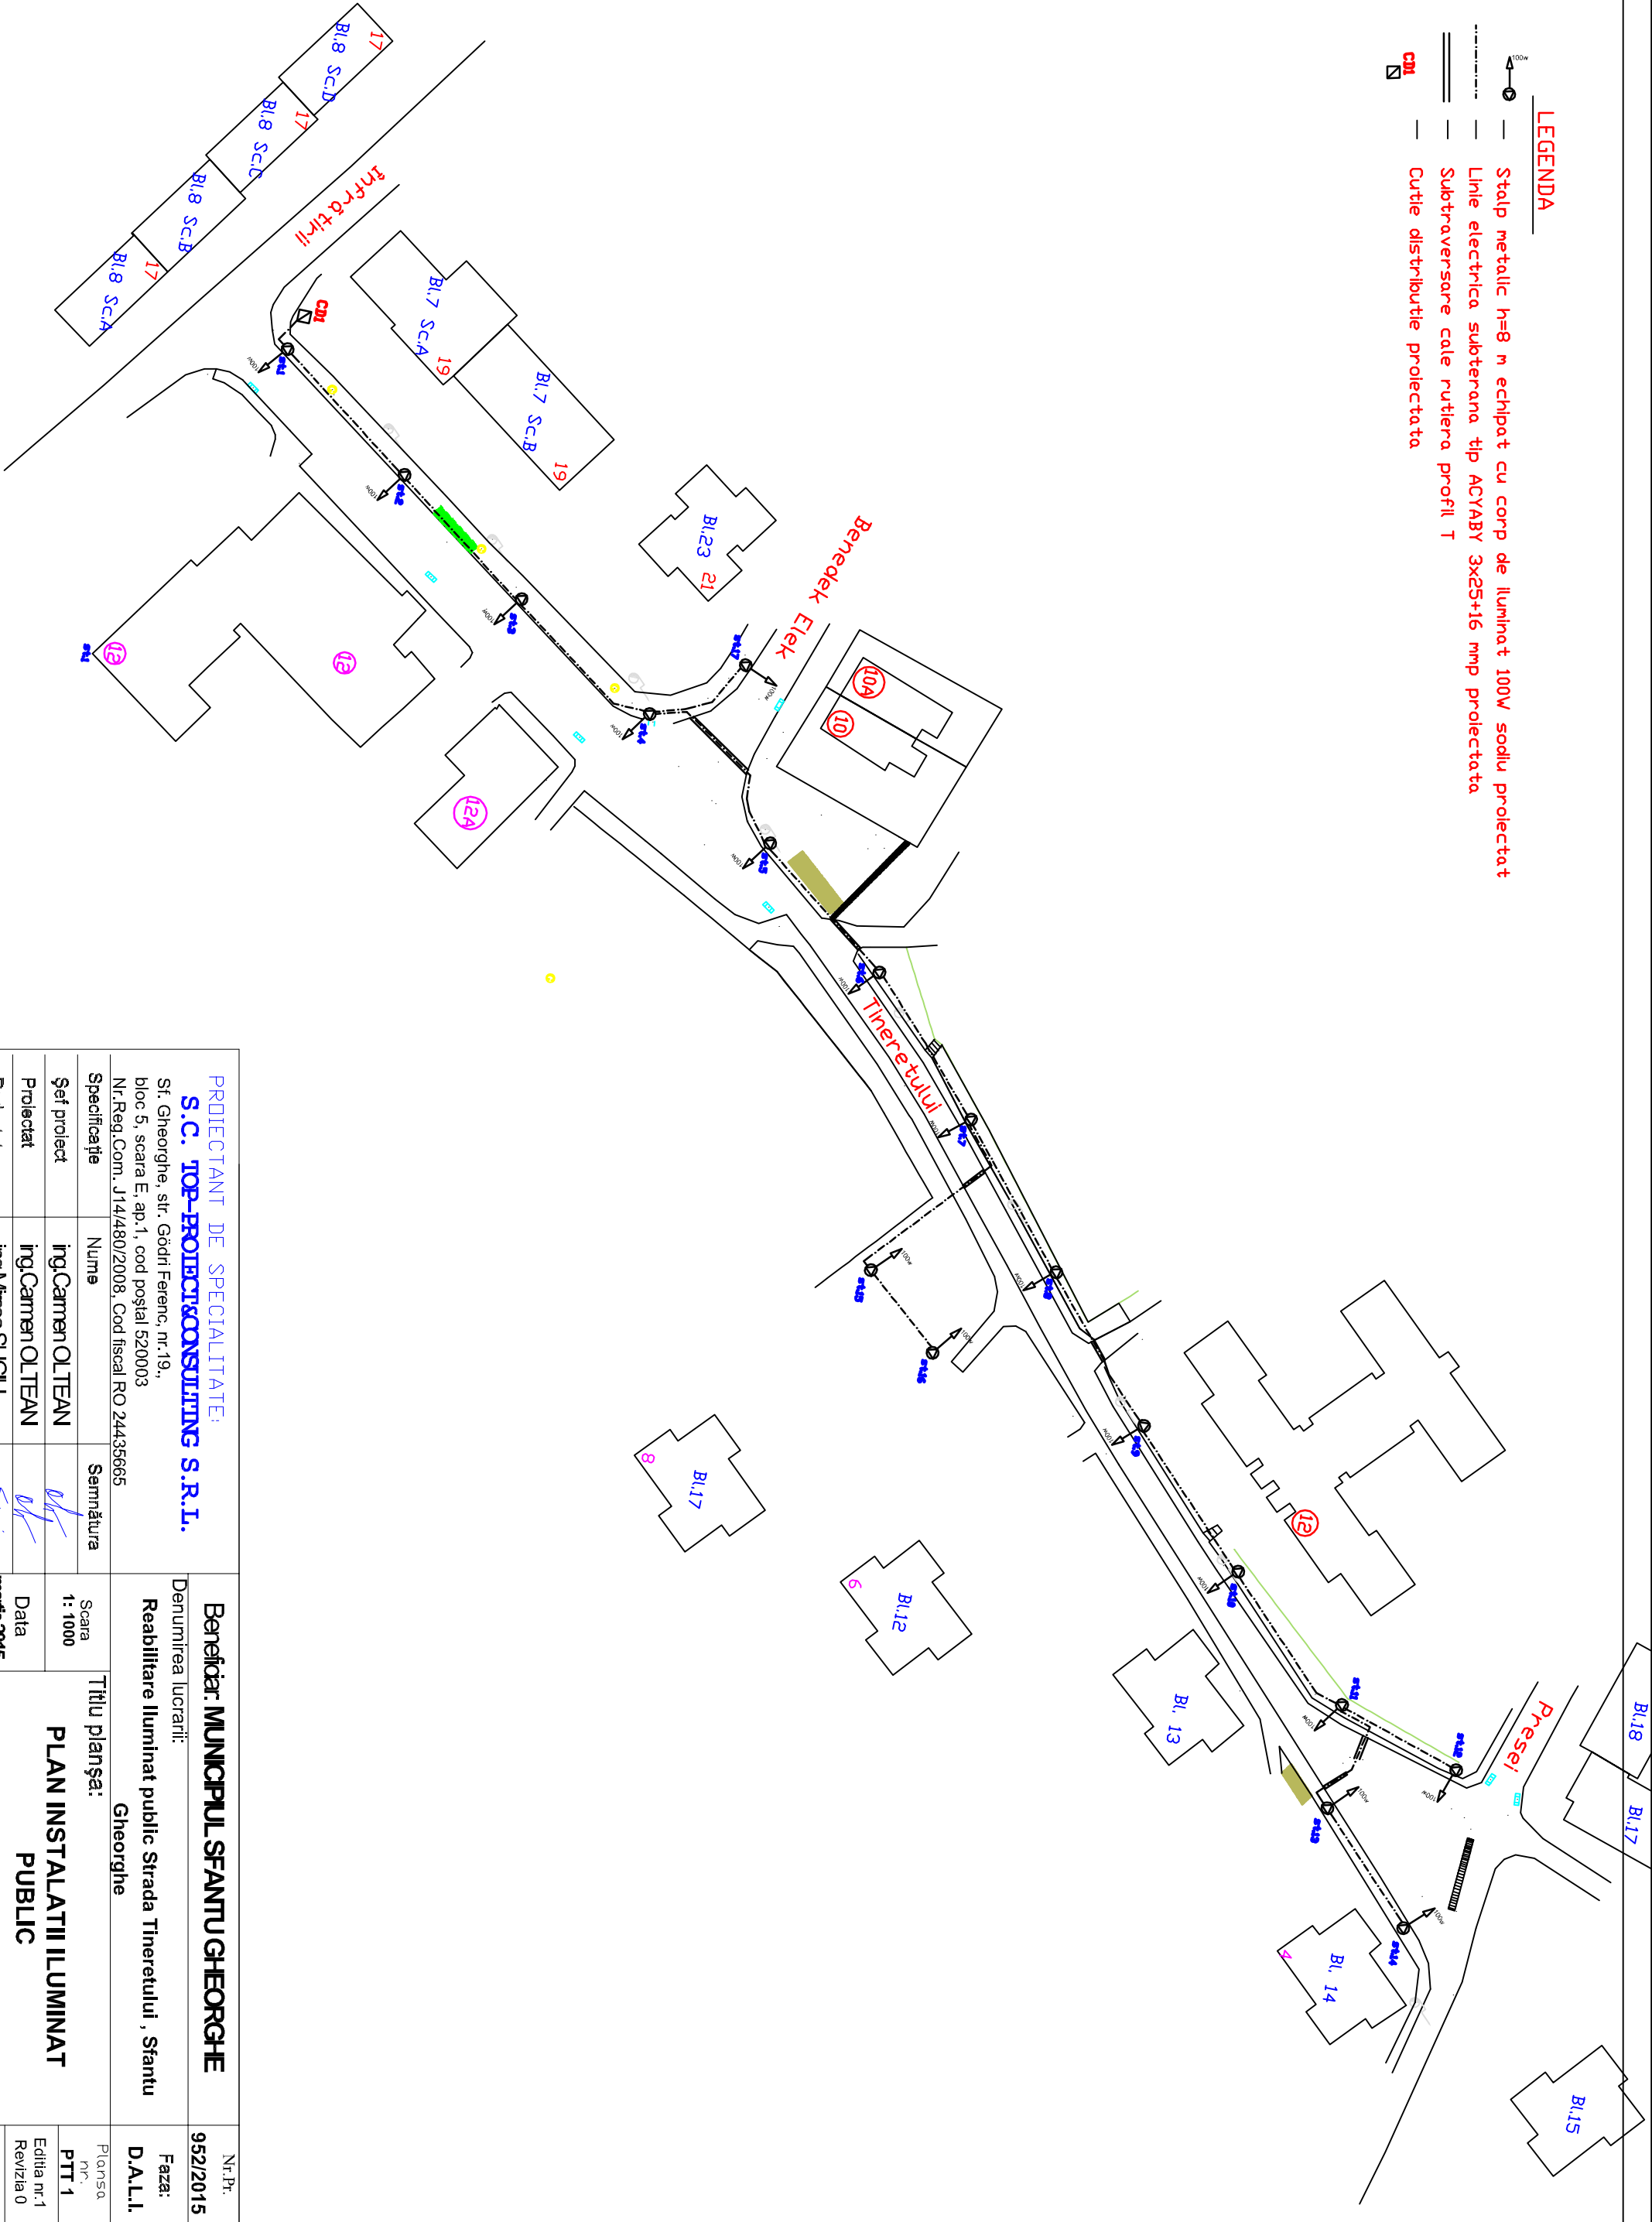
Stalp metalic h=8 m echipat cu corp de iluminat 100W sodiu proiectat




Linie electrica subterana tip ACYABY 3x25+16 mmp proiectata

Subtraversare cale rutiera profil T

Cutie distributie proiectata

CM



PROIECTANT DE SPECIALITATE: S.C. TOP-PROIECT&CONSULTING S.R.L. Sf. Gheorghe, str. Gódrí Ferenc, nr.19, bloc 5, scara E, ap.1, cod poștal 520003 Nr.Reg.Com. J14/480/2008, Cod fiscal RO 24435665			Beneficiar: MUNICIPIUL SFANTU GHEORGHE		Nr.Pr. 952/2015
			Denumirea lucrarii: Reabilitare Iluminat public Strada Tineretului , Sfantu Gheorghe		Faza: D.A.L.I.
Specificație	Nume	Semnătura	Scara 1: 1000	Titlu planșă: PLAN INSTALATII ILLUMINAT PUBLIC	Plansa nr. PTT 1
Șef proiect	ing.Carmen OLTEAN				
Proiectat	ing.Carmen OLTEAN		Data		
Redactat	ing.Mircea SUCIU		martie 2015		