


565500

565600

565700

SE RACORDEAZA CU PLANSĂ 1

PLANSĂ 2

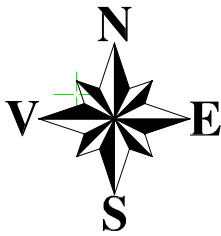


Judetul COVASNA
Teritoriul administrativ SF. GHEORGHE
Cod SIRUTA 63401
Cod EXTRAVILAN : 1

PLAN DE SITUATIE PRIVIND IDENTIFICAREA SI
DELIMITAREA DRUMULUI DE EXPLOATARE DE 330,
SITUAT IN EXTRAVILANUL MUN. SF. GHEORGHE,
ZONA C. FRUMOS, ÎN VEDEREA ÎNSCRIERII ÎN
DOMENIUL PUBLIC AL MUNICIPIULUI
Scara 1/1000

Beneficiar:
MUNICIPUL SF. GHEORGHE
Adresa:
Municipiul Sf. Gheorghe
Str. 1 Decembrie 1918 Nr. 2
Judetul Covasna

SCHEMA DE DISPUNERE A PLANSELOR

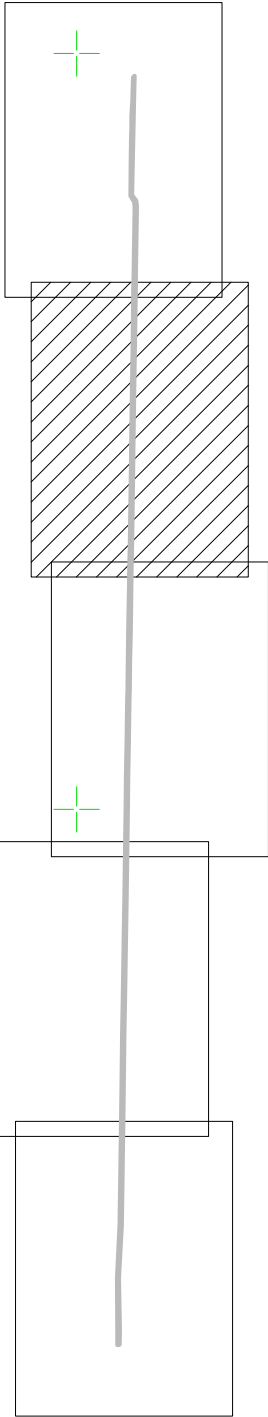

82.40
82.40

1365

1411

nr cad 29135

22.31

22.31

1366

1410

nr cad 29146



56.65
56.65

1367

1409

CANAL

A 329

62.12

62.12

1368

1408

1369

1407

5.73

De 330

119.78

119.78

nr cad 34257

1370

1406

36.27

36.28



EXECUTANT
Luffy Vilmos

OCPI COVASNA
inspector

SE RACORDEAZA CU PLANSĂ 3

565500

565600

565700

483300

483300

483200

483200

483100

483100

483000

483000