


PLAN -6540

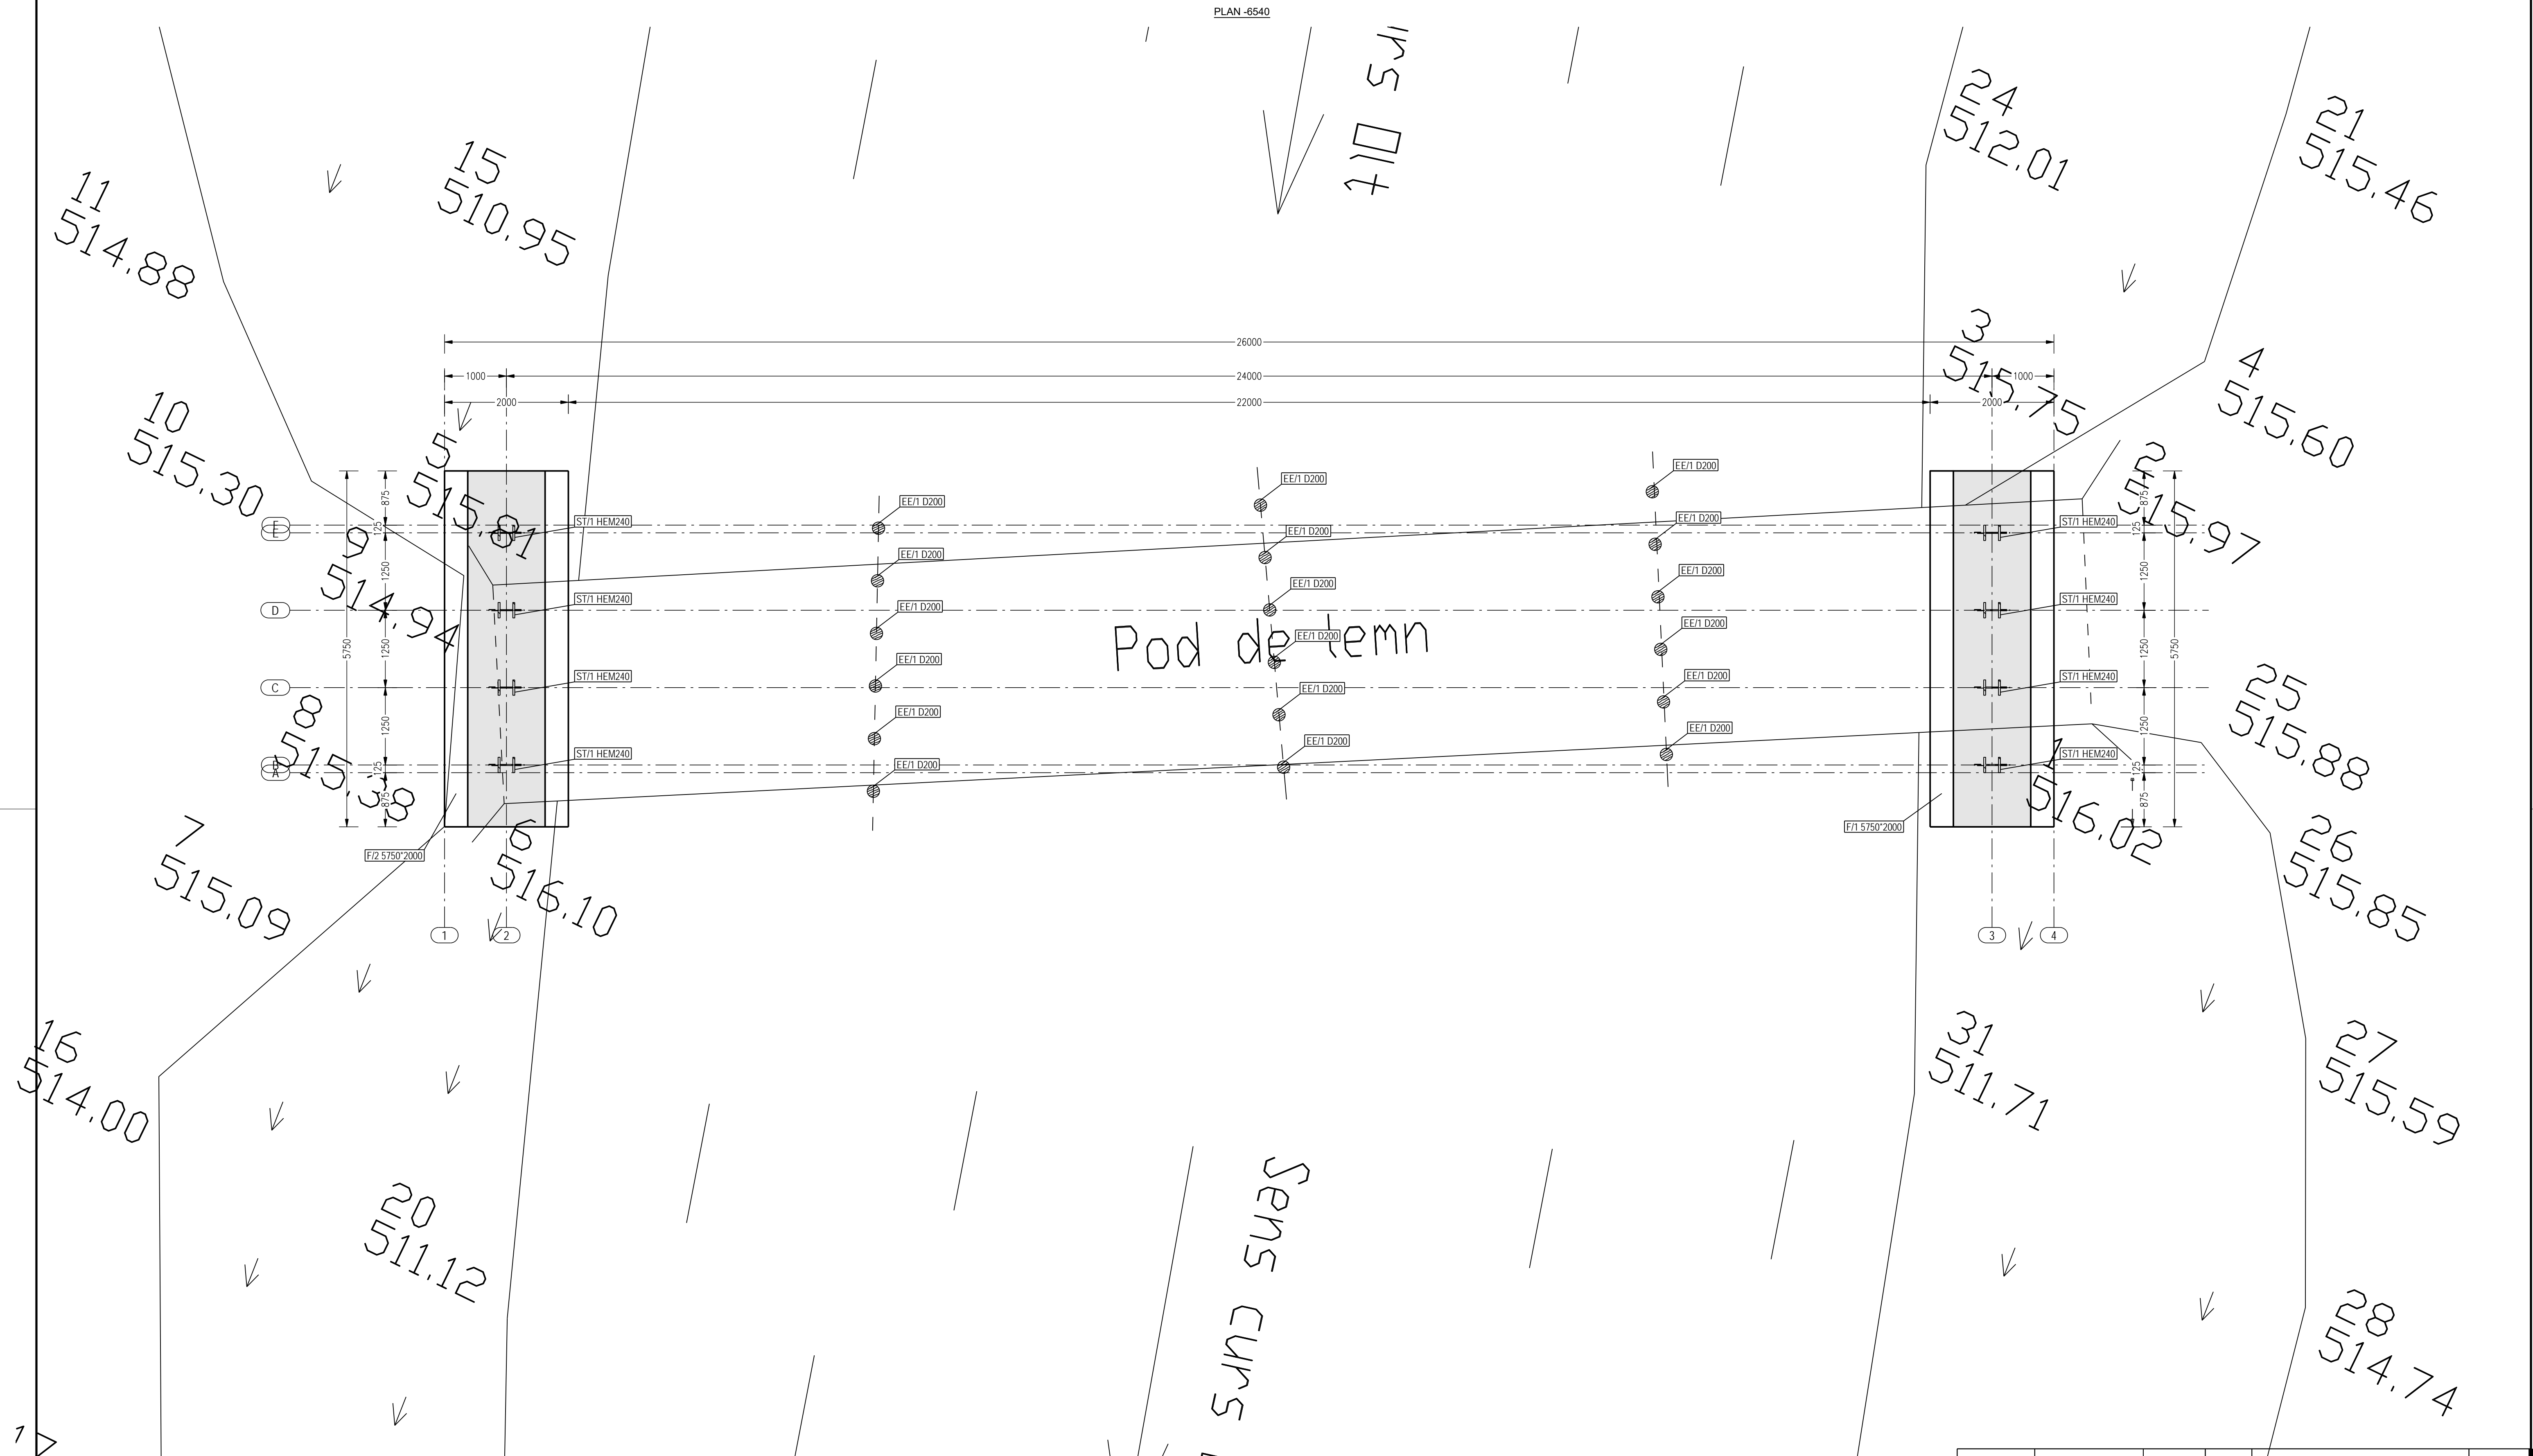

Proiectant: STIGMA BUILDING MANAGEMENT SBM NR. TEL: 0733-113923 NR. FAX: 0368-444005				Beneficiar: PRIMARIA MUN. SFANTU GHEORGHE		Proiect nr. 52/2016	
Specificatie	Nume	Semnatura	SCARA 1:50	Titlu proiect:	REFACERE POD CU SUPRASTRUCTURA DE LEMN IN MUN. SFANTU GHEORGHE LOC. CHILENI		Faza de proiectare: P.Tin+E
SEF PROIECT	Ing. Cristea Cristian						
PROIECTAT	Ing. Mirel Adrian		DATA 2016	Titlu plansa:	PLAN TRASARE FUNDATII		Plansa nr. P.-02_2
DESENAT	Ing. Cristea Cristian						
VERIFICAT							
D.A.P.							Revizor REV-02
							Editia nr. 01