



Nr. Crt.	Cod Plansa	Denumire plansa	scara	Format
1	PA - 1	Plan parter -Relevat	1:15	A1
2	PA - 2	Plan Etaj 1 -Relevat	1:15	A1
3	PA - 3	Plan Etaj 2 -Relevat	1:15	A1
4	PA - 4	Plan Invelitoare, Sectiune A-A -Relevat	1:15	A1
5	PA - 5	Fatada Nord, Fatada Sud -Relevat	1:10	A1
6	PA-6	Fatada laterala Est, Fatada laterala Vest- Relevat	1:15	A1
7	PAA-1	Plan Parter -Arhitectura Situatii Proiectata	1:15	A1
8	PAA-2	Plan Etaj 1 -Arhitectura Situatii Proiectata	1:15	A1
9	PAA-3	Plan Etaj 2 -Arhitectura Situatii Proiectata	1:15	A1
10	PAA-4	Plan Invelitoare, Sectiune A-A -Arhitectura Situatii Proiectata	1:15	A1
11	PAA-5	Fatada Nord, Fatada Sud- Arhitectura Situatii Proiectata	1:10	A1
12	PAA-6	Fatada laterala Est, Fatada laterala Vest - Arhitectura Situatii Proiectata	1:15	A1
13	PE-1	Plan parter -Instalatii Electrice Proiectat	1:15	A1
14	PE-2	Plan Etaj 1 -Instalatii Electrice Proiectat	1:15	A1
15	PE-3	Plan Etaj 2 -Instalatii Electrice Proiectat	1:15	A1
16	PS-1	Plan parter -Instalatii Termice/Sanitare Proiectat	1:15	A1
17	PS-2	Plan Etaj 1 -Instalatii Termice/Sanitare Proiectat	1:15	A1
18	PS-3	Plan Etaj 2 -Instalatii Termice/Sanitare Proiectat	1:15	A1
19	P-PI	Plan Incadrare in zona	1:10000	A3
20	P-PS	Plan de situatie	1:500	A3
21	PA-PV	Plan Acoperis Sisteme fotovoltaice si captoare termosolare cu tuburi vidate	1:10	A3

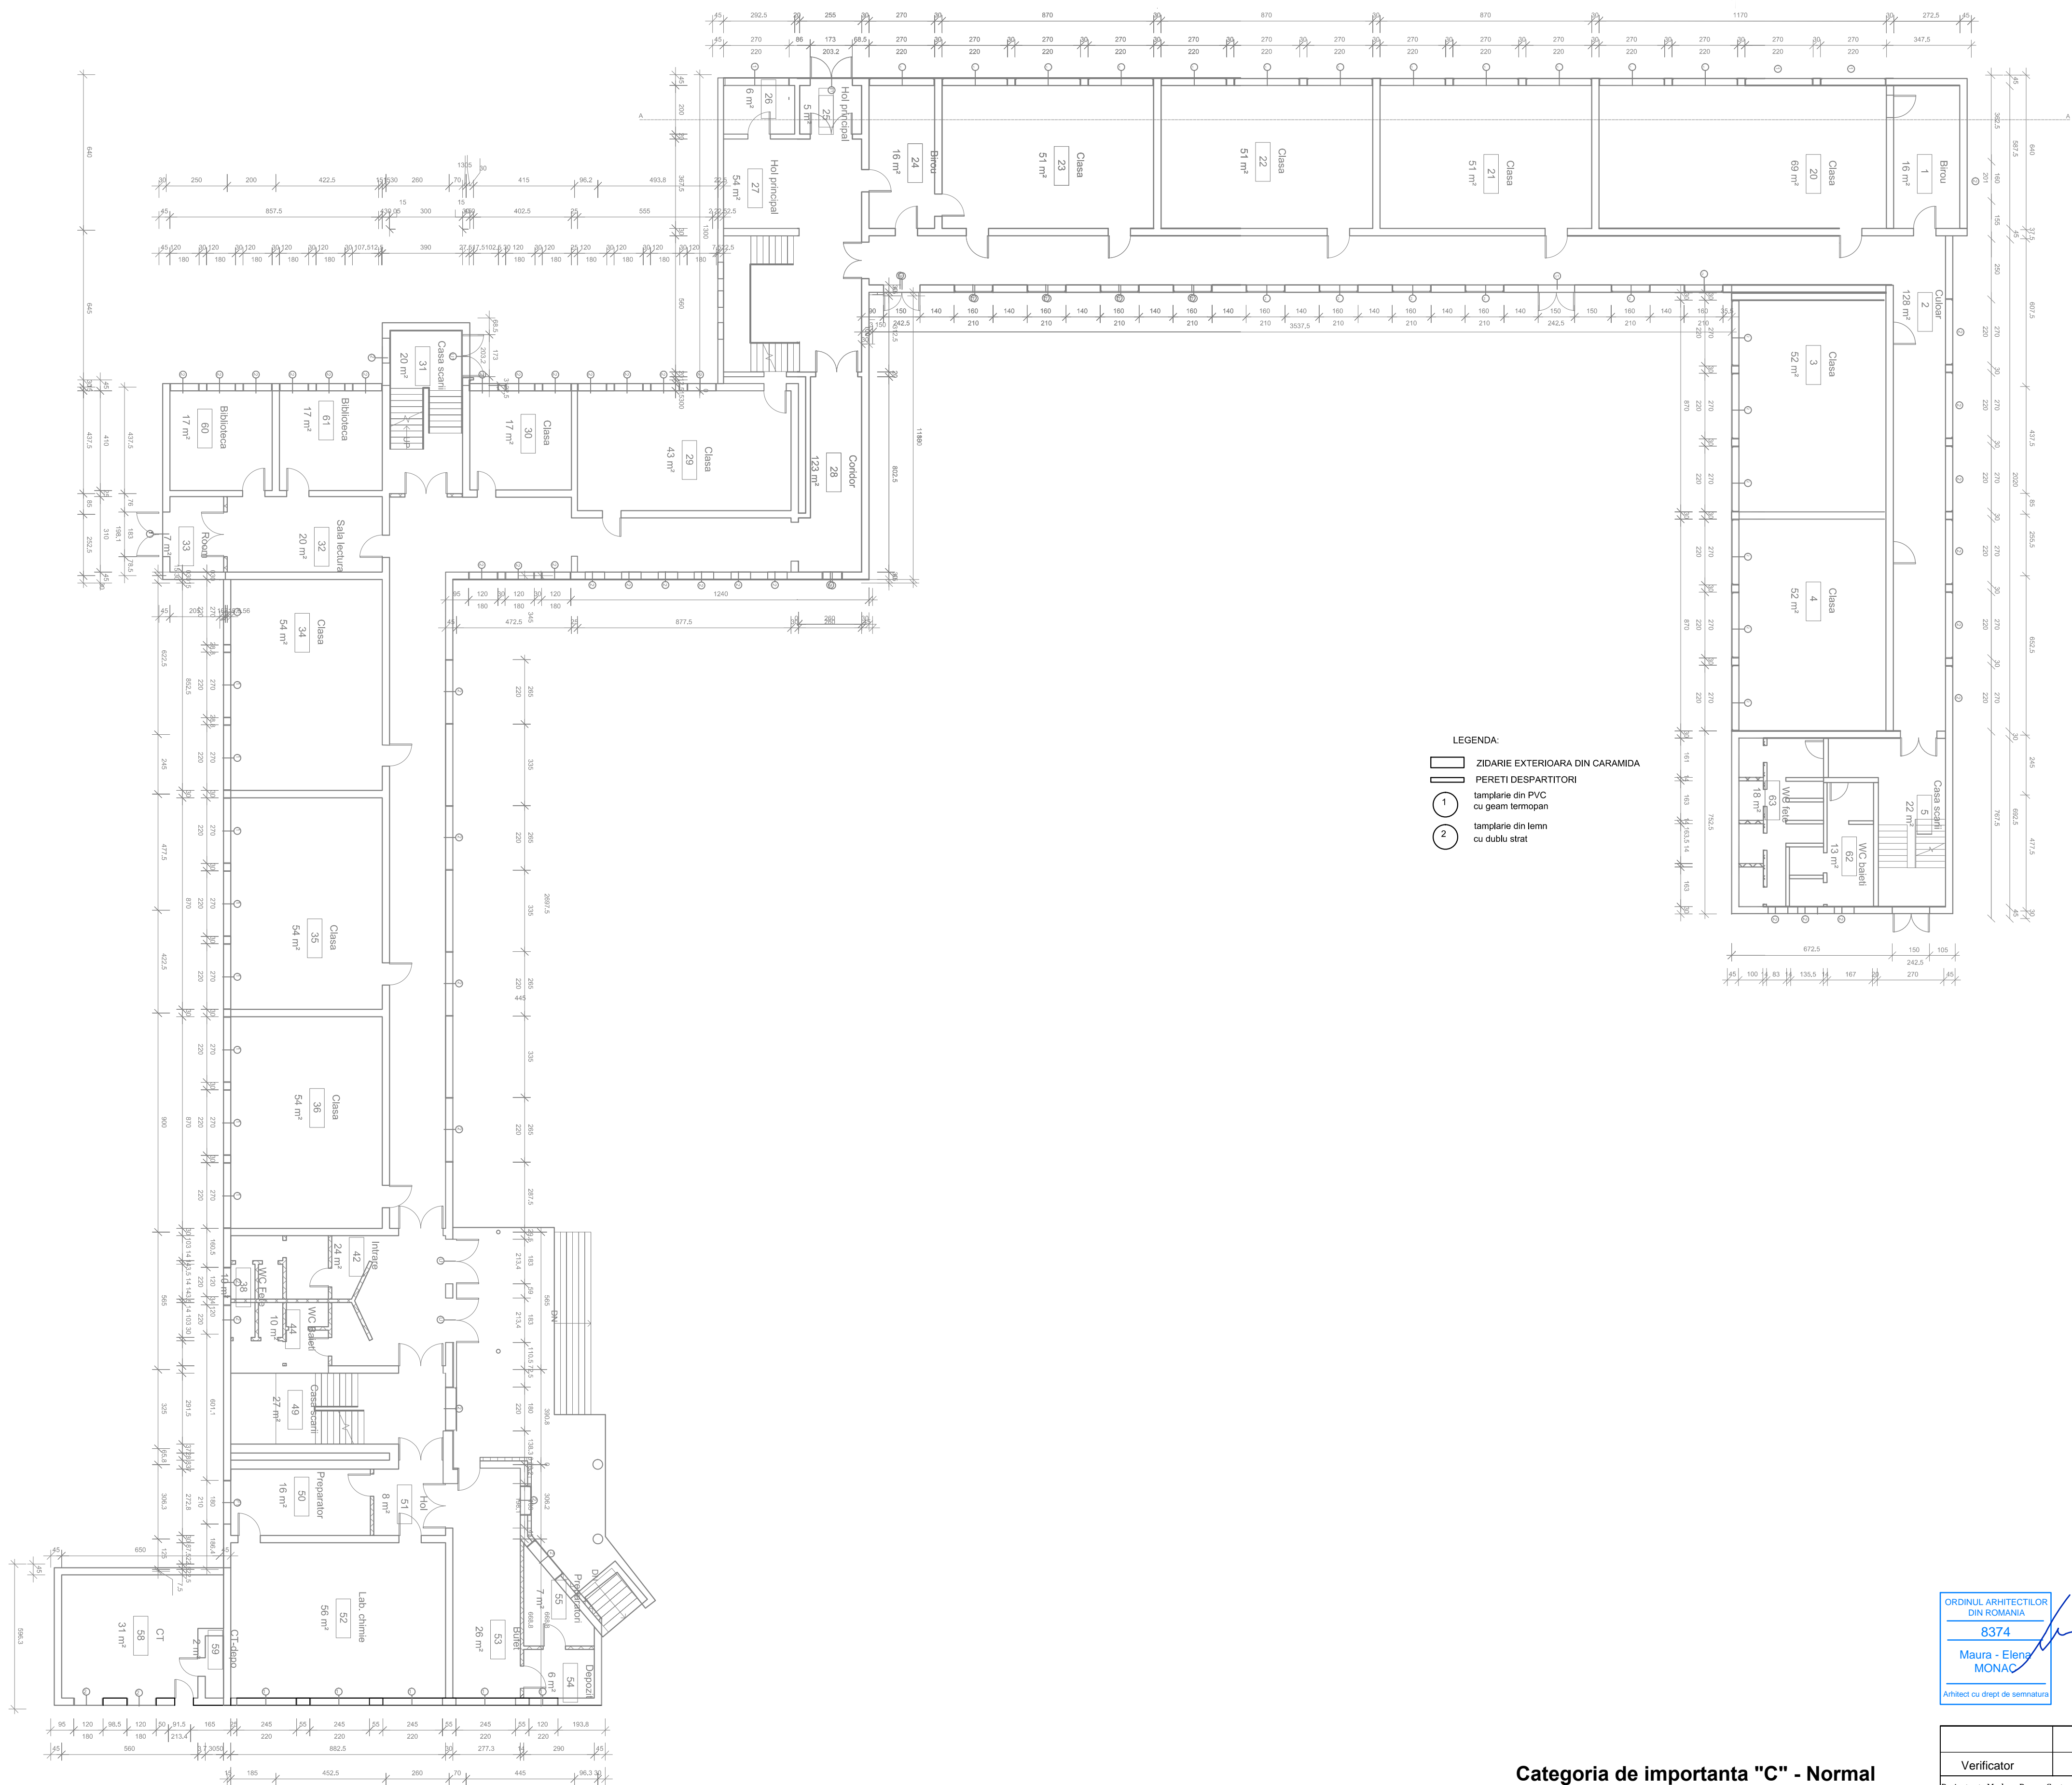


- LEGENDA:
- ZIDARIE EXTERIOARA DIN CARAMIDA
 - PERETI DESPARTITORI
 - 1 tamplarie din PVC cu geam termopan
 - 2 tamplarie din lemn cu dublu strat

Categoria de importanta "C" - Normal
Clasa de importanta II
Gradul de rezistenta la foc: II
Risc de incendiu: MIC


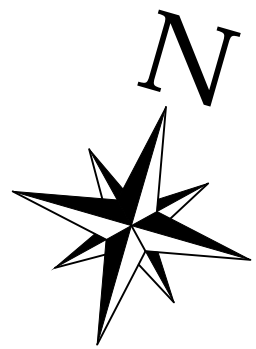


Verificator	Nume	Semnatura	Cerinta	Referat Nr. / Data
Proiectant: Modern Power Systems SRL Str. Sesul de Sus nr.178, loc. Floresti, jud. Cluj Tel.: (+4) 0728865021, fax: (+4) 0264 880132 e-mail: office@mps-grup.ro				
Beneficiar: MUNICIPIUL SFANTU GHEORGHE, Str. 1 Decembrie 1918, nr.2, Oras: Sfantu Gheorghe, Judet: Covasna				
Titlul: SCOLA GENERALA , VARADI JOSEF" - Str.Benedek Elek , nr.20, Oras: Sfantu Gheorghe, Judet: Covasna				
Specificatii	Numele	Semnatura	Scara: 1:15	Faza: DALI
Sef Proiect	arh. Maura Monac			
Proiectat	Dr.ing. Ionut IAR		Data: 30.08.2017	Plansa nr.: PA-1
Desenat	ing. Beatrix Neamtu			
Titlu proiect: CRISTIERA CALITATI ARHITECTURAL AMBIENTALE SI REABILITARE TERMICA SCOLA GIMNAZIALA , VARADI JOSEF" - CLADIRE VECHI				
Titlu plansa: Plan parter -Relevat				

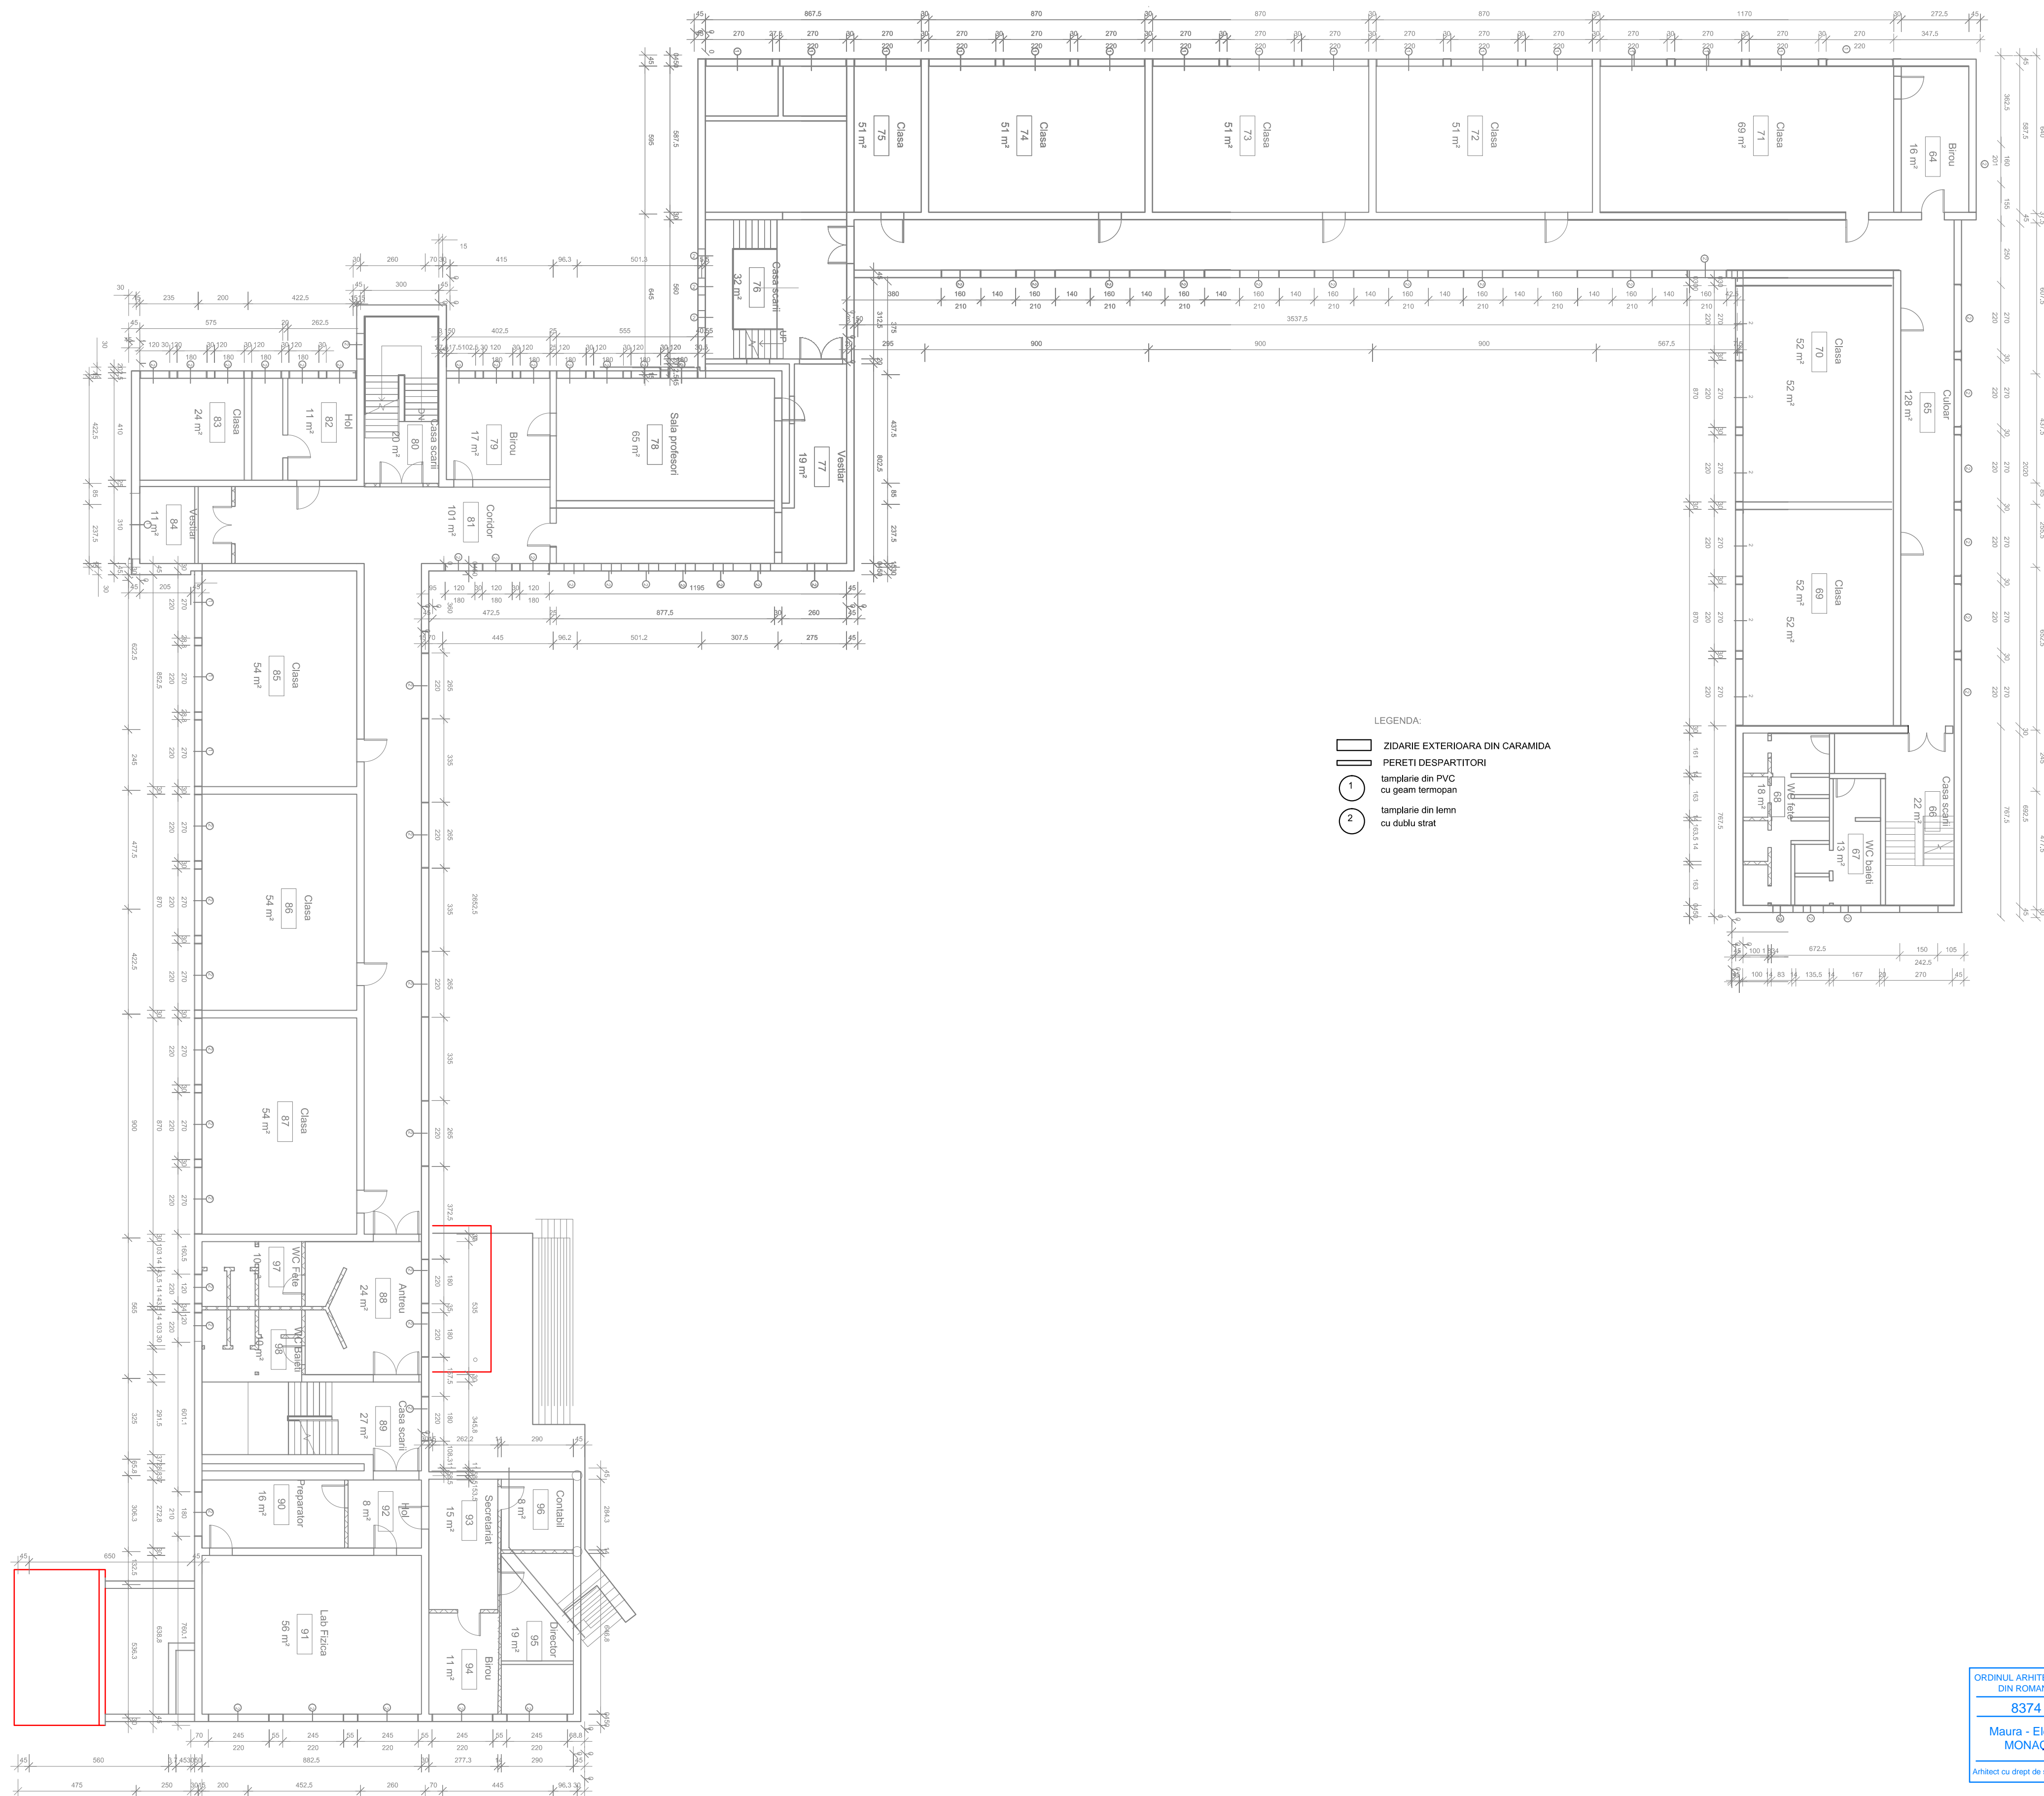

Categoria de importanta "C" - Normal
Clasa de importanta II
Gradul de rezistenta la foc: II
Risc de incendiu: MIC

Verificator	Nume		Semnatura		Cerinta	Referat Nr. / Data	
Proiectant: Modern Power Systems SRL Str. Seneal de Sias nr.178, loc. Floresti, jud. Cluj Tel.: (+4) 0728850231, fax: (+4) 0264 880132, e-mail: office@mps-grp.ro					Beneficiar: CANTACIPIU SFANTU GHEORGHE, Str. 1 Decembrie 1918, nr. 02, Oras. Slanta Gheorghe, Judet Covasna		Proiect nr.: MPS/PR/3
					Titular: SCOLIA GENERALA , VARADI JOZEPP” - Str. Benedek Elek, nr. 02, Oras. Slanta Gheorghe, Judet Covasna		
Specificatie	Numele	Semnatura	Scara:	Titlu proiect:			
Self Project	arh. Maura Monac		1:15	CESTIERA CULTIVATIEI ARHITECTURAL AMBIENTALE SI REABILITARE FAZEA SCOLIA GIMNAZIALA , VARADI JOZEPP” - CLADIRE VECHIE			
Proiectat	Dring. Ionut LAR		Date:	Tema:			
Desenat	ing. Bedrice Neamtu		20.08.2017	Pisla planș:			
				Pisla planș: 1 - Relevant			
				Pisla planș nr.: PA-2			

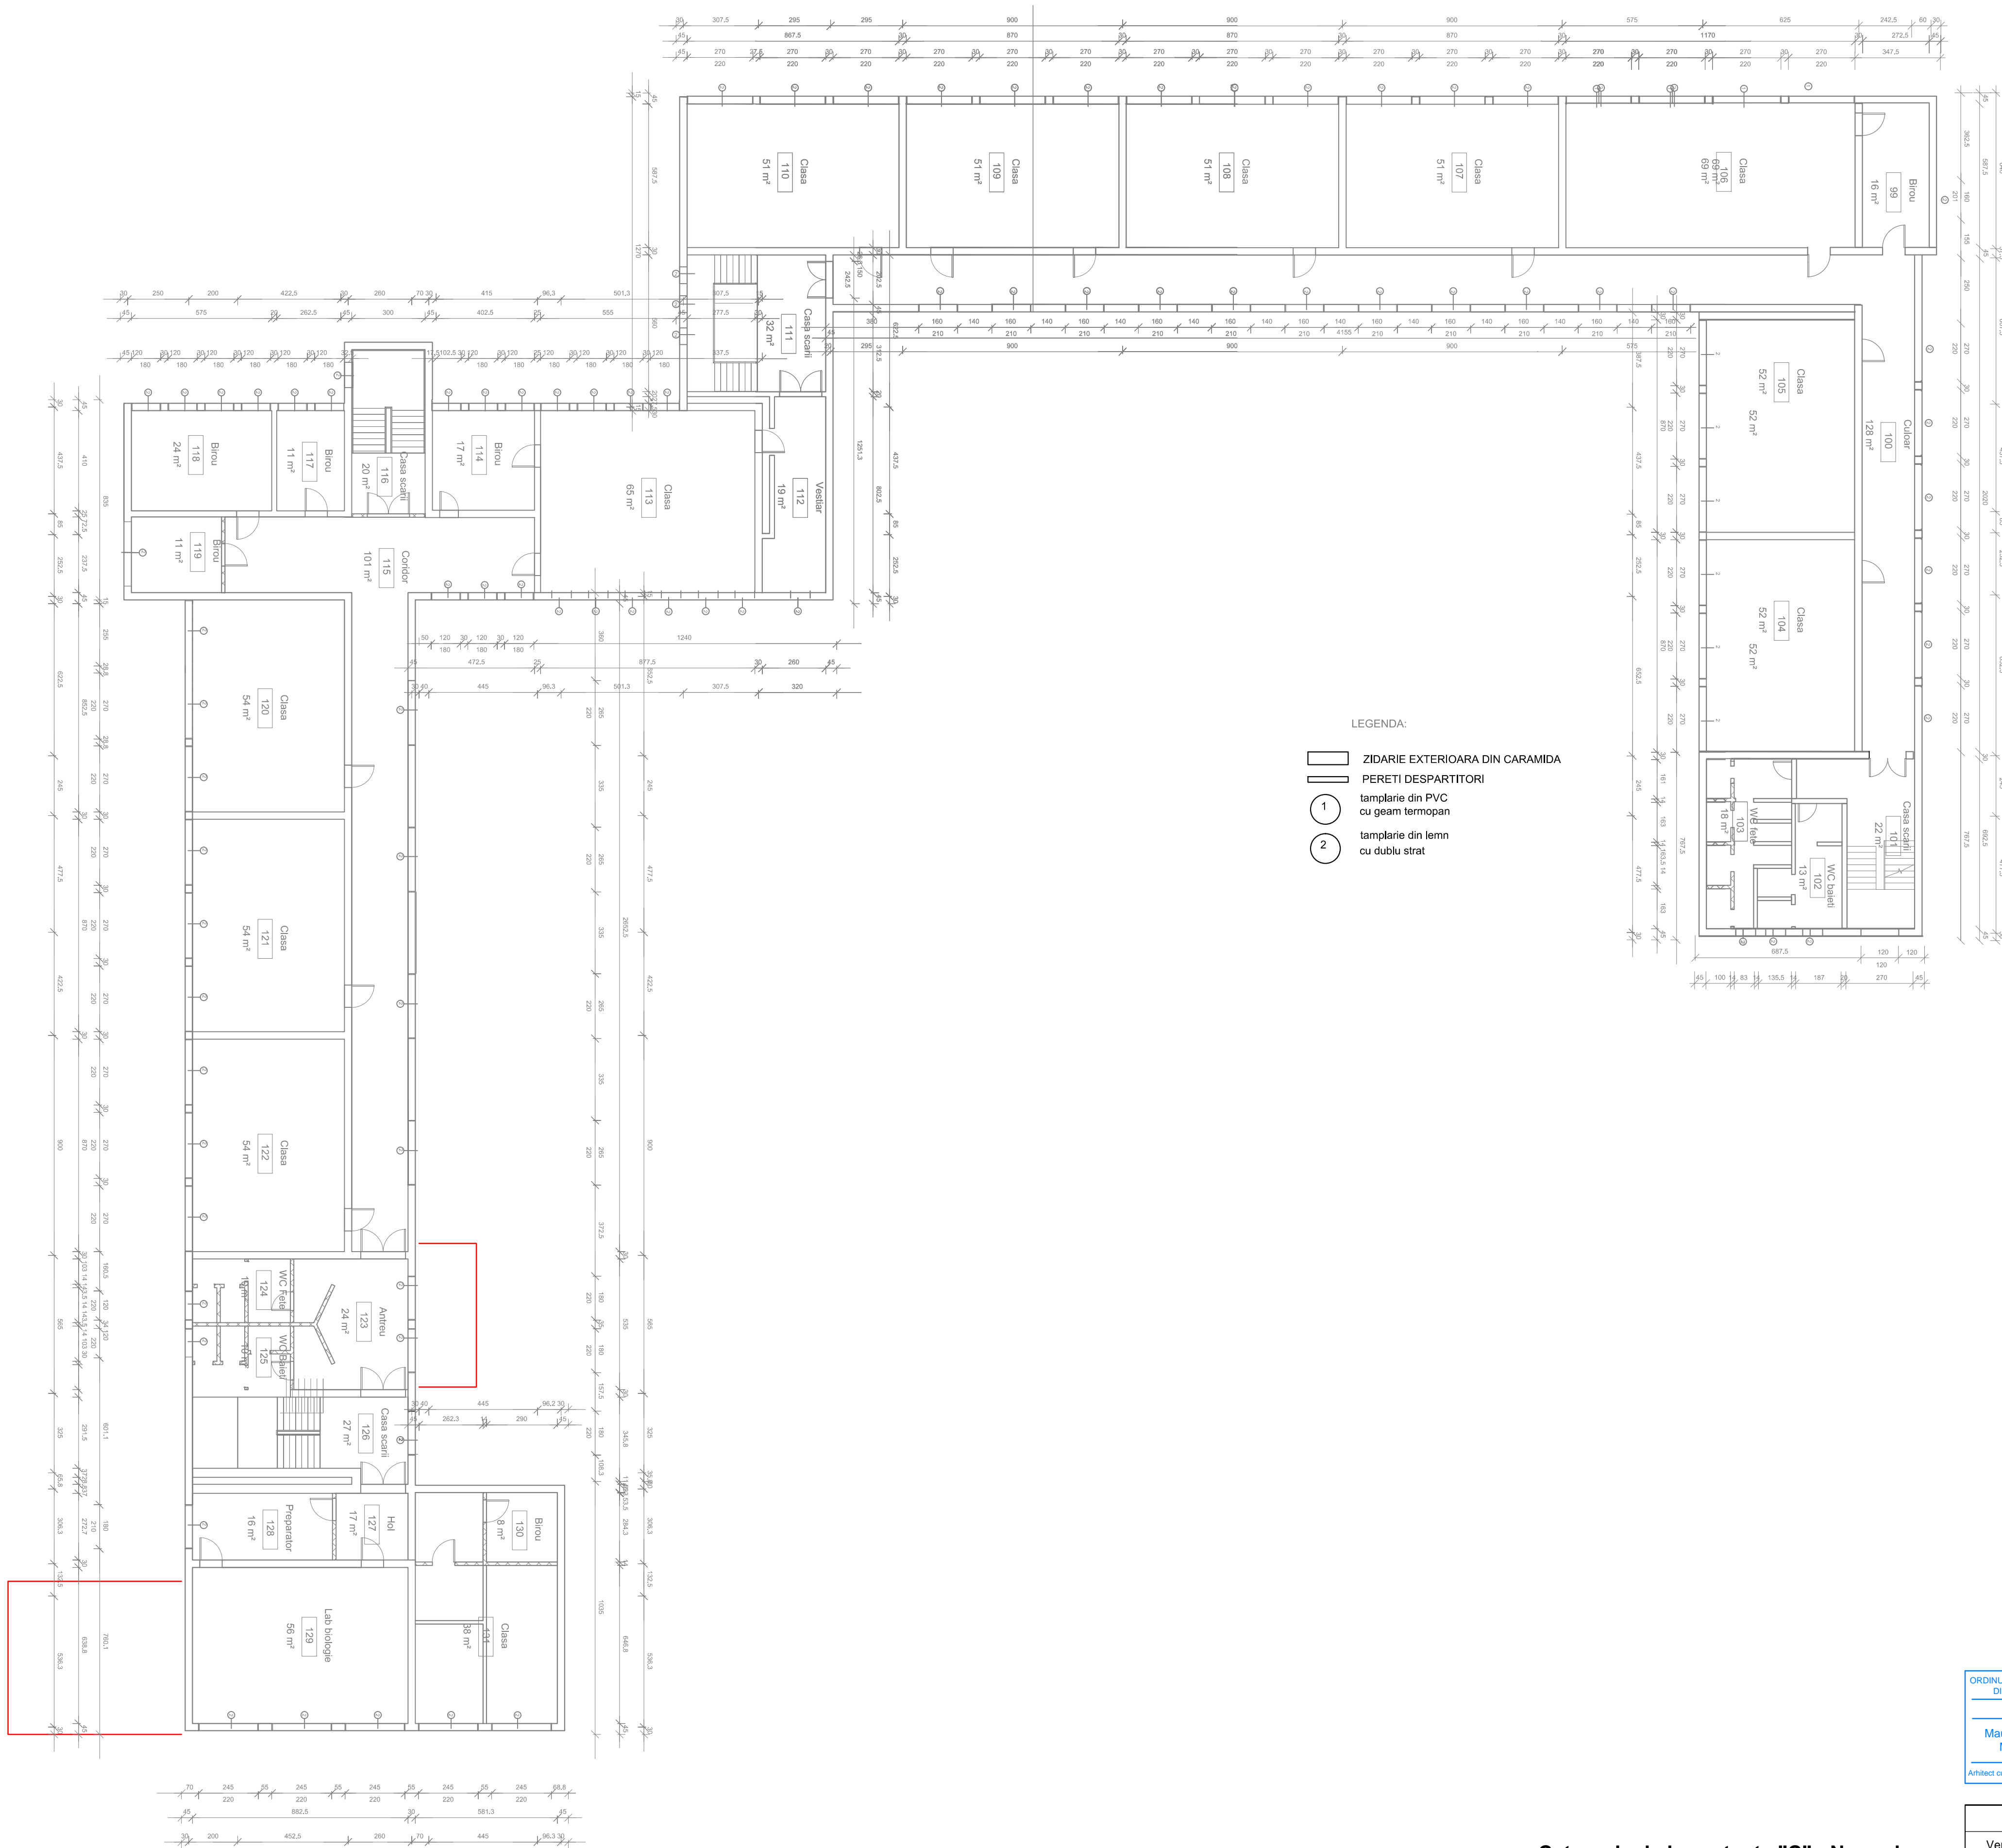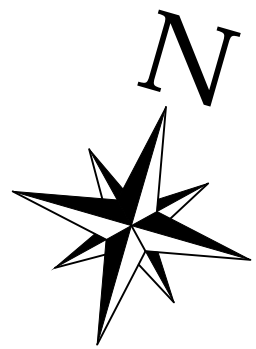

- LEGENDA:
- ZIDARIE EXTERIOARA DIN CARAMIDA
 - PERETI DESPARTITORI
 - 1 tamplarie din PVC cu geam termopan
 - 2 tamplarie din lemn cu dublu strat

Categoria de importanta "C" - Normal
Clasa de importanta II
Gradul de rezistenta la foc: II
Risc de incendiu: MIC




Verificator	Nume	Semnatura	Cerinta	Referat Nr. / Data
Proiectant: Modern Power Systems SRL Str. Sesul de Sus nr.178, loc. Floresti, jud. Cluj Tel.: (+4) 0728865021, fax: (+4) 0264 880132 e-mail: office@mps-grup.ro				
Beneficiar: MUNICIPIUL SFANTU GHEORGHE, Str. 1 Decembrie 1918, nr.2, Oras: Sfantu Gheorghe, Judet: Covasna				
Titular: SCOLA GENERALA „VARADI JOSEF” - Str. Benedict Bék, nr.20, Oras: Sfantu Gheorghe, Judet: Covasna				
Titlu proiect: CRISTIERA CALITATII ARHITECTURAL AMBIENTALE SI REABILITARE TERMICA SCOLA GIMNAZIALA „VARADI JOSEF” - CLADIRE VECHI				
Specificatie: Numele	Semnatura	Scara: 1:15		
Sef Proiect: arh. Maura Monac				
Proiectat: Dr.ing. Ionut IAR				
Desenat: ing. Beatrix Neamtu				
Data: 30.08.2017				
Titlu plansa: Plan etaj 2 -Relevat				
Faza: DALI				
Plansa nr.: PA-3				



- ① PARD, PARCHET 22 CM
- PARD, VECHE 22 CM
- ÎMPULTURĂ GRIZINOASĂ
- ÎNCASTRĂ PROFIL, 120 G/CULȚORȘOR DE CARAMIDA
- TENACULĂ
- ② ÎNȘISĂ INTERIOR
- PERETE EXTERIOR - CARAMIDA PLINĂ - EXISTENȚĂ
- TENACULĂ DECORATIVĂ
- ③ -STRAT DE DEFUZE A VAPORILOR-EXISTENT (ÎMPULTURĂ DIN FIBRE DE TICH-EXISTENT)
- ÎNȘISĂ DE VAPORILOR-EXISTENT
- ÎSCALTE TERMICA-EXISTENT
- ÎNȘISĂ DE BETON ARMAT-EXISTENT
- ÎNȘISĂ INTERIOR-EXISTENT
- ④ PARDOSALA BETON SİLCEST
- SİLCEST EGALIZARE
- ÎNȘISĂ BETON ARMAT
- ÎMPULTURĂ DIN SĂLĂȘ
- ÎMPULTURĂ DIN PĂMÂNT


Section A-A

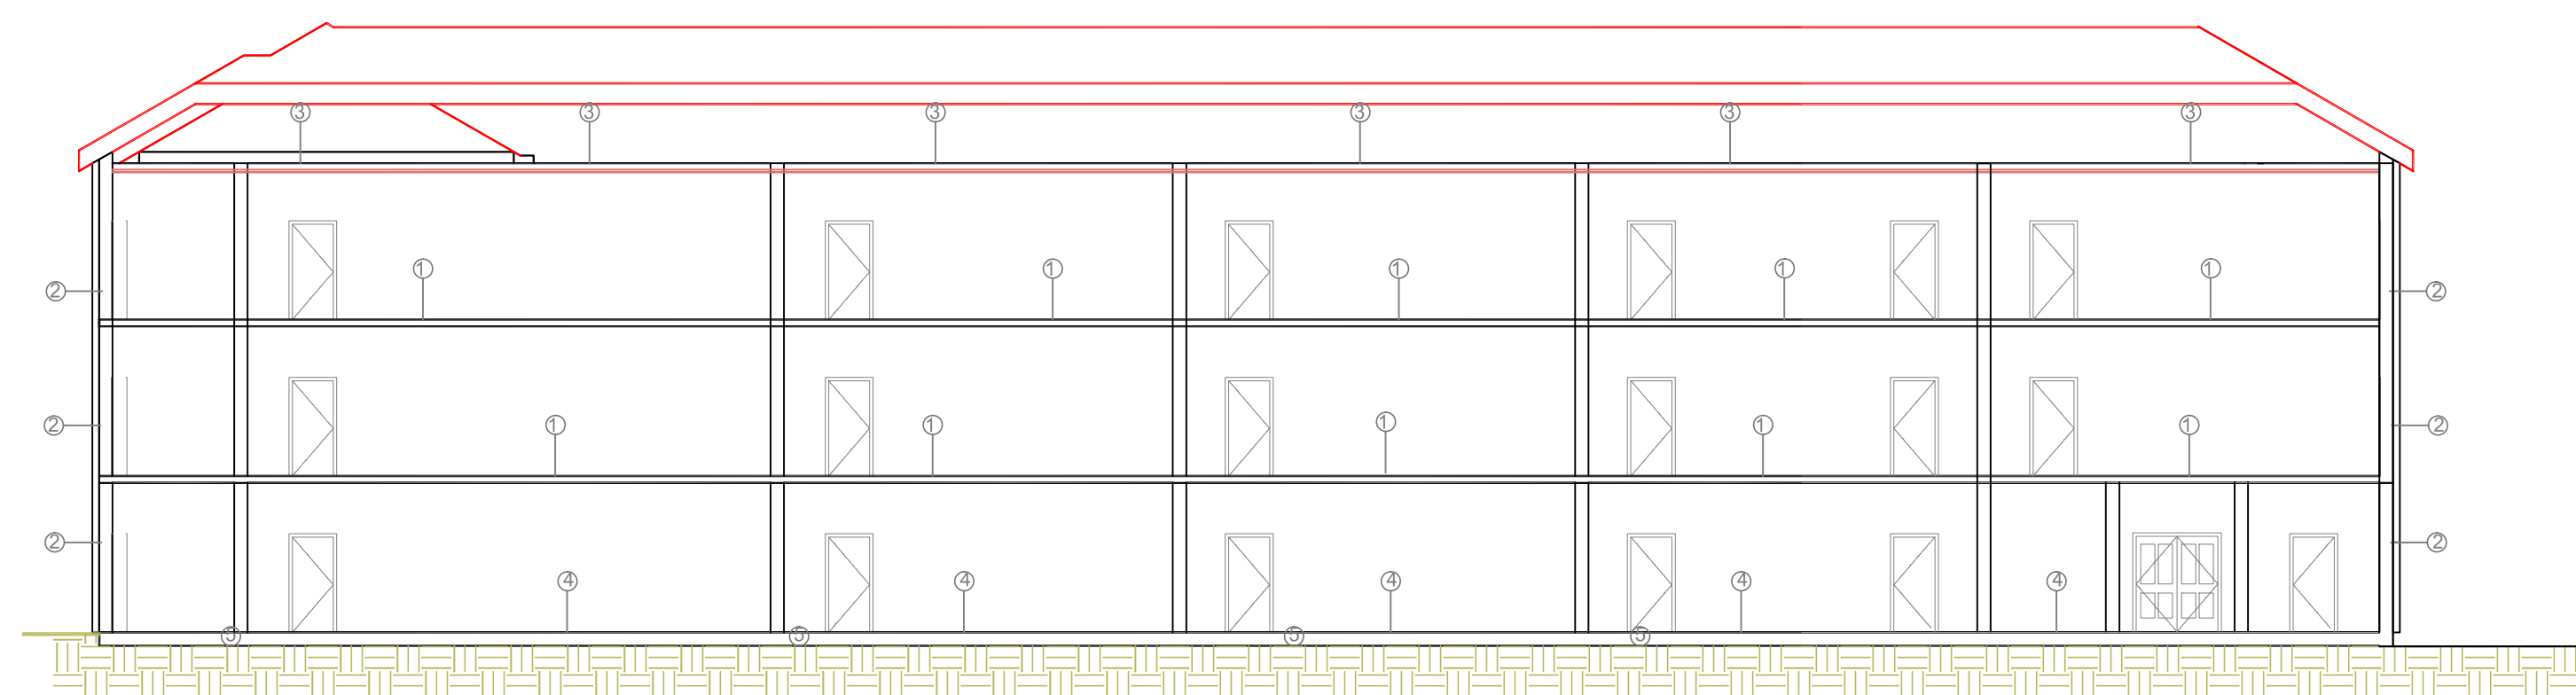


ORDINUL ARHITECTILOR
DIN ROMANIA
8374
Maura - Elena
MONAC
Arhitect cu drept de semnatura

[illegible]

Fatada Nord

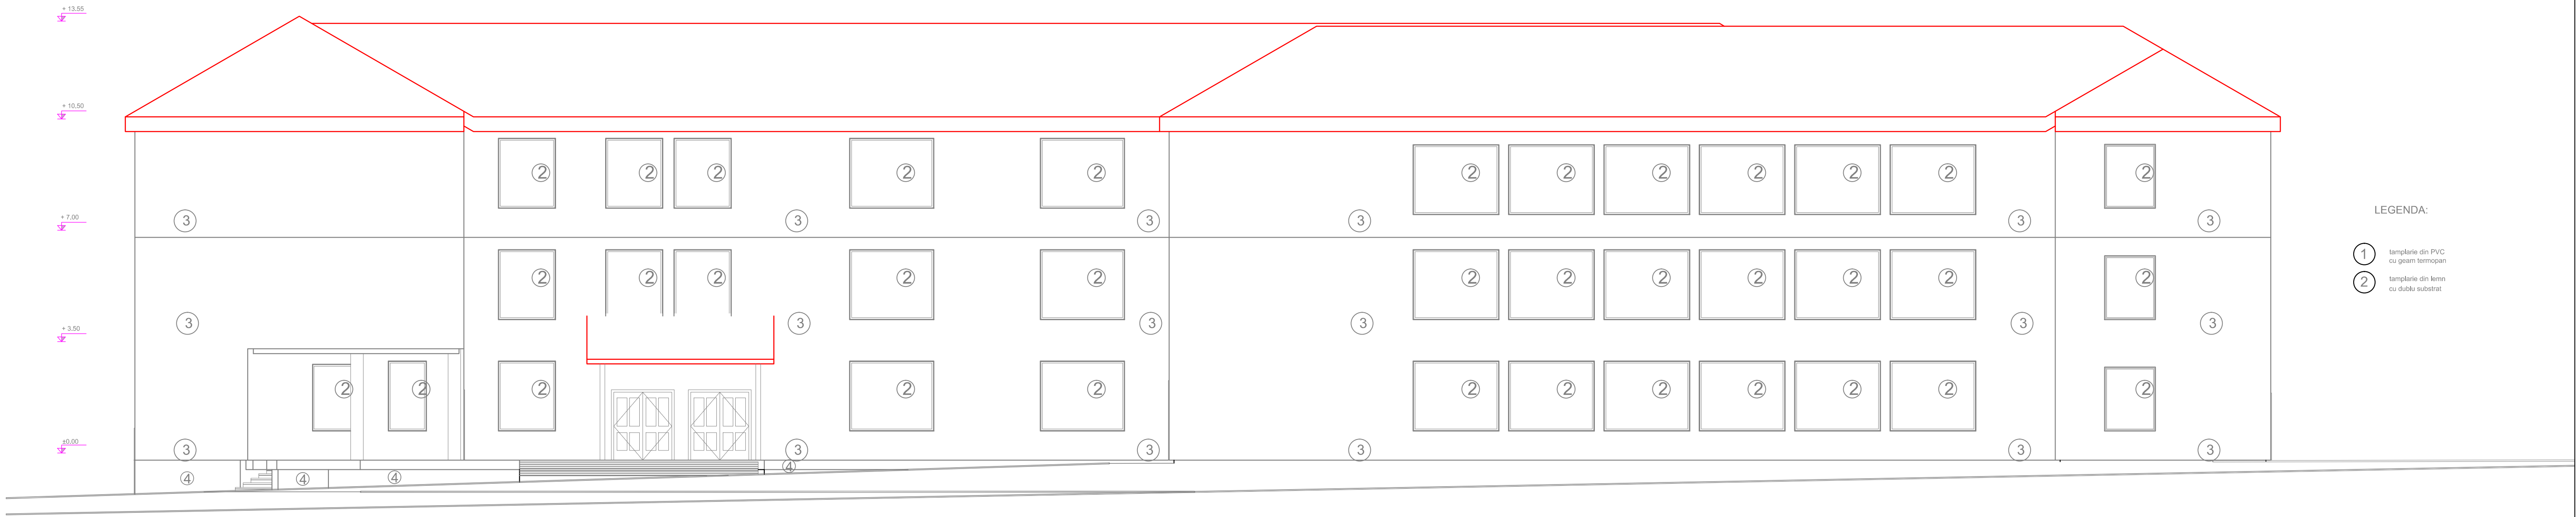

Fatada Sud


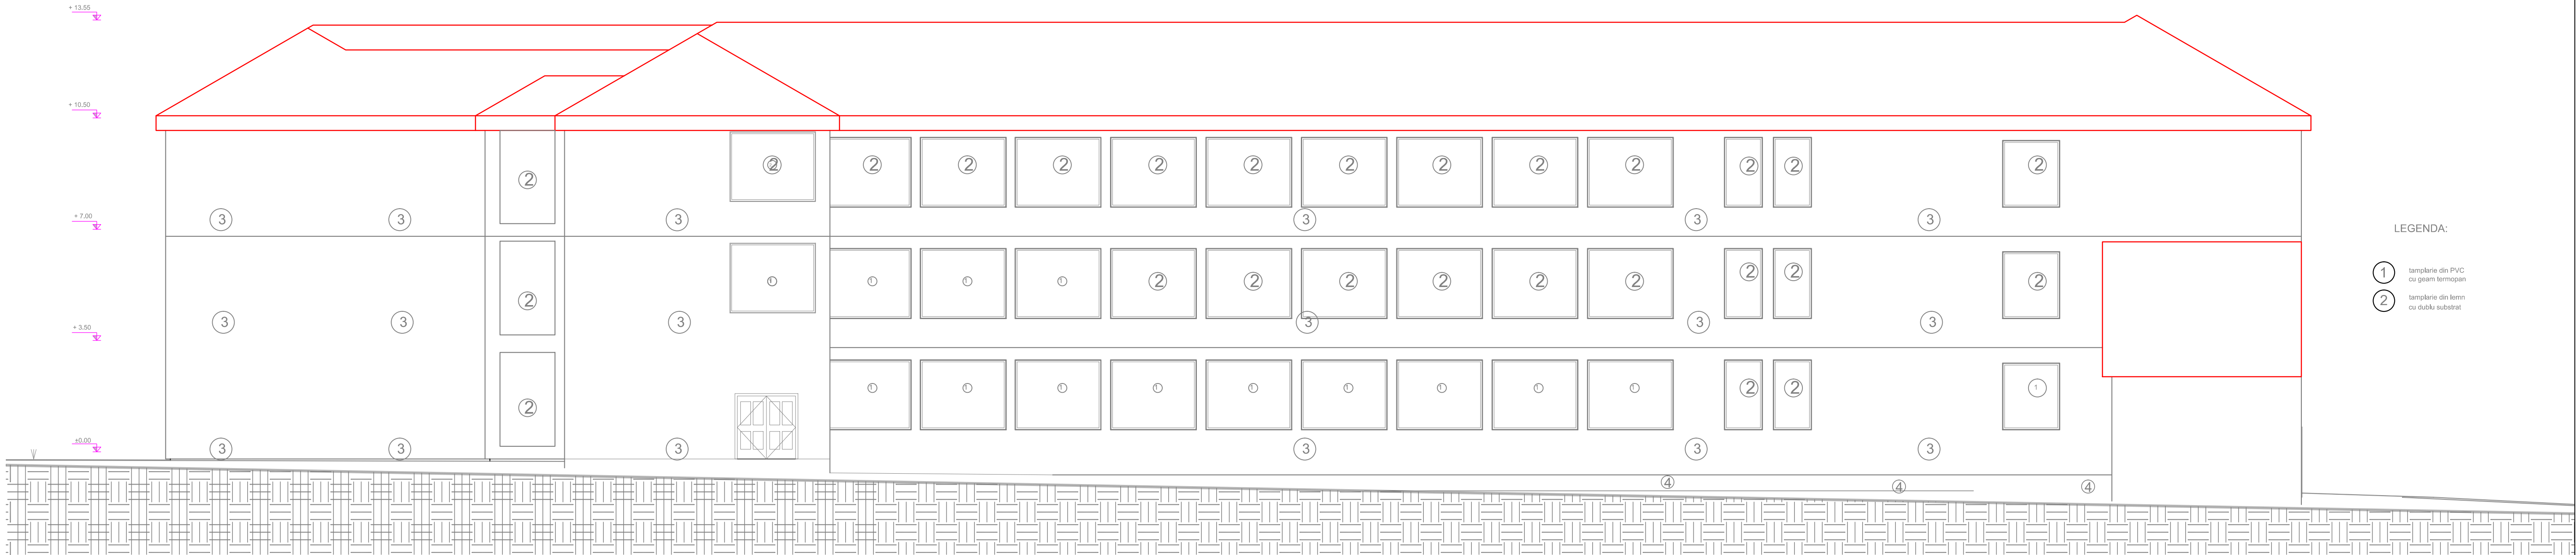


ORDINUL ARHITECTILOR
DIN ROMANIA
8374
Maura - Elena
MONAC
Arhitect cu drept de semnatura



Categoria de importanta "C" - Normal
Clasa de importanta II
Gradul de rezistenta la foc: II
Risc de incendiu: MIC

Verificator	Nume	Semnatura	Cerinta	Referat Nr. / Data
Proiectant: Modern Power Systems SRL Str. Sesul de Sus nr.178, loc. Floresti, jud. Cluj Tel.: (+4) 0728855021, fax: (+4) 0264 880132, e-mail: office@mps-grup.ro			Beneficiar: MUNICIPIUL SFANTU GHEORGHE, Str. 1 Decembrie 1918, nr.2, Oras. Sfantu Gheorghe, Judet Covasna Titlul: SCOLA GENERALA „VARADI JOSEF” - Str. Benedek Elek , nr.20, Oras. Sfantu Gheorghe, Judet Covasna	Proiect nr.: MPS-POR/3
Specificatie	Numele	Semnatura	Scara: 1:10	Faza: DALI
Sef Proiect	arh. Maura Monac			
Proiectat	Dr.ing. Ionut LAR		Data: 30.08.2017	Plansa nr.: PA-5
Desenat	ing. Beatrixe Neamtu			
			Titlu planşa: Fatada Nord, Fatada Sud - Relevat	

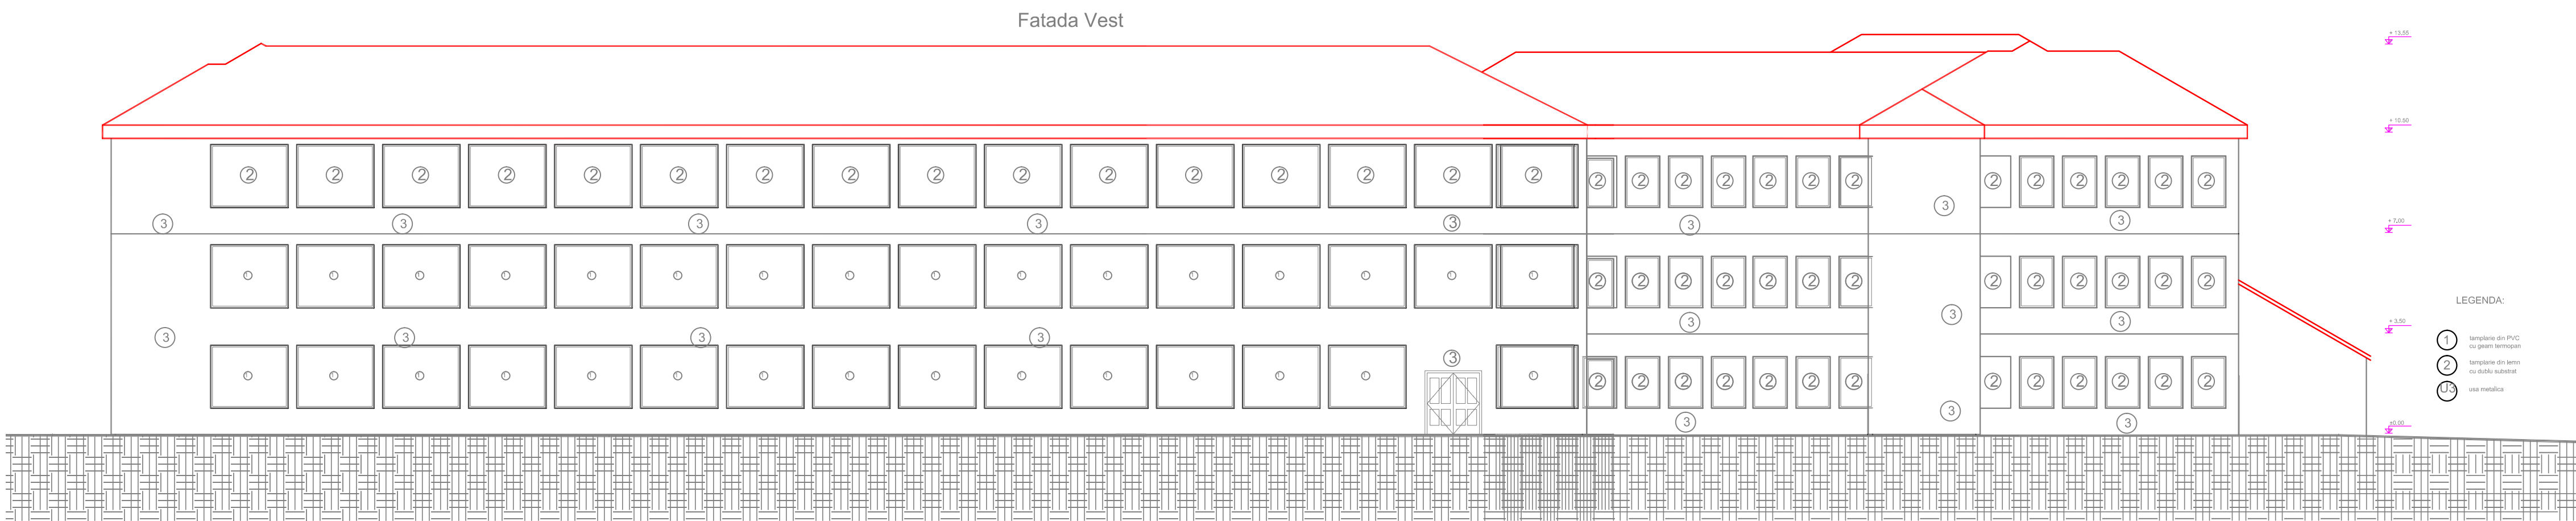
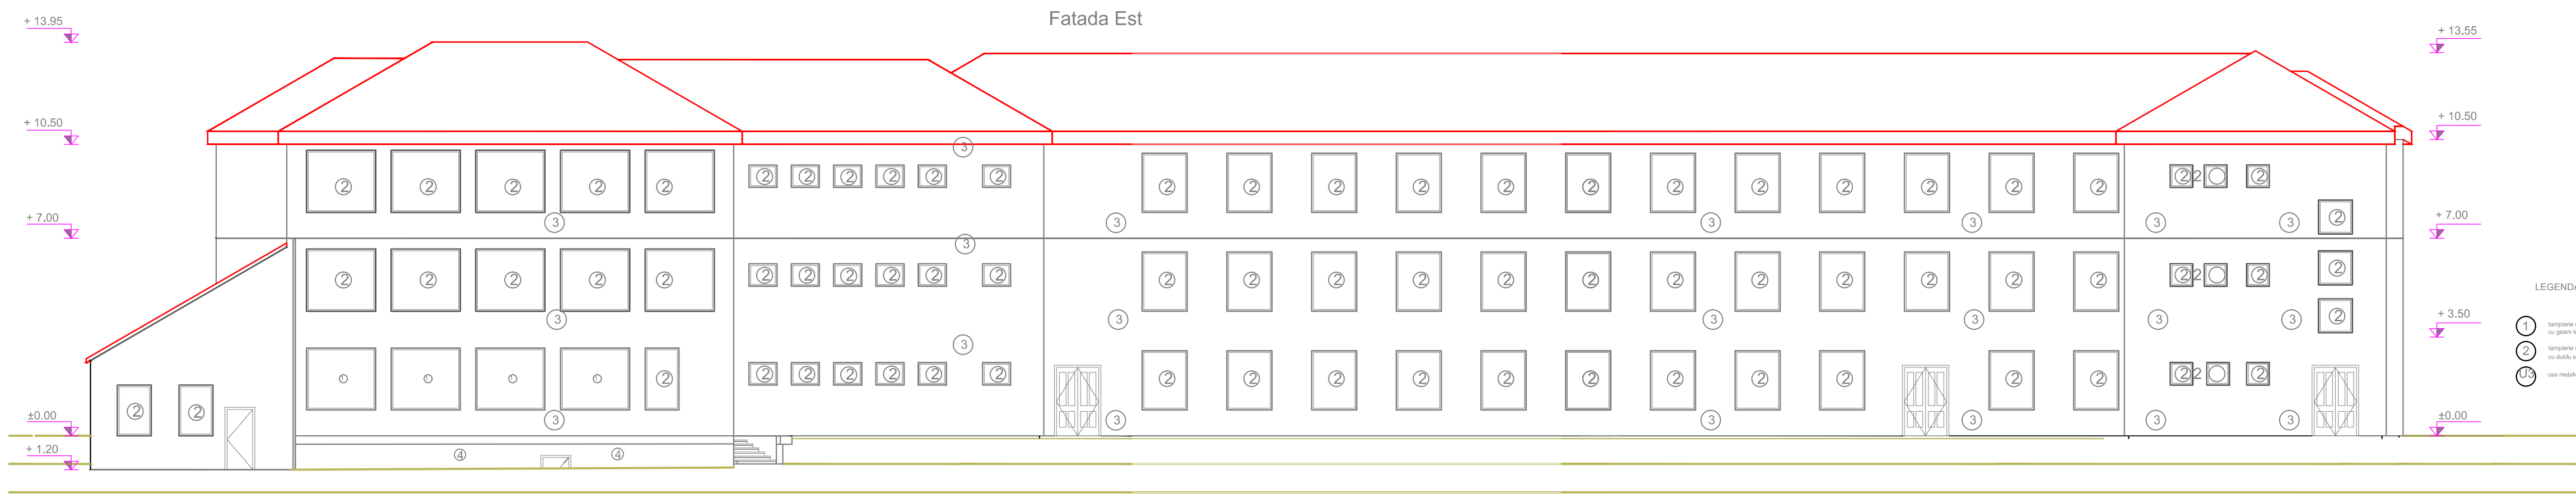


ORDINUL ARHITECTILOR
DIN ROMANIA
8374
Maura - Elena
MONA
Arhitect cu drept de semnatura



Categoria de importanta "C" - Normal
Clasa de importanta II
Gradul de rezistenta la foc: II
Risc de incendiu: MIC

Verificator	Nume	Semnatura	Cerinta	Referat Nr. / Data
Proiectant: Modern Power Systems SRL Str. Sesul de Sus nr.178, loc. Floresti, jud. Cluj Tel.: (+4) 0728865021, fax: (+4) 0264 880132, e-mail: office@mps-grup.ro			Beneficiar: MUNICIPIUL SFANTU GHEORGHE, Str. 1 Decembrie 1918, nr.2, Oras: Sfantu Gheorghe, Judet: Covasna Titlul: SCOLA GENERALA „VARADI JOSEF” - Str. Benedek Bk., nr.20, Oras: Sfantu Gheorghe, Judet: Covasna	Proiect nr.: MPS/POR/3
Specificatie	Numele	Semnatura	Scara: 1:15	Faza: DALI
Sef Proiect	arh. Maura Monac			
Proiectat	Dr.ing. Ionut IAR		Data: 30.08.2017	
Desenat	ing. Beatrixe Neamtu			Plansa nr.: PA-6
				Titlu plansa: Fatada Laterala Est, Fatada laterala Vest - Relevat

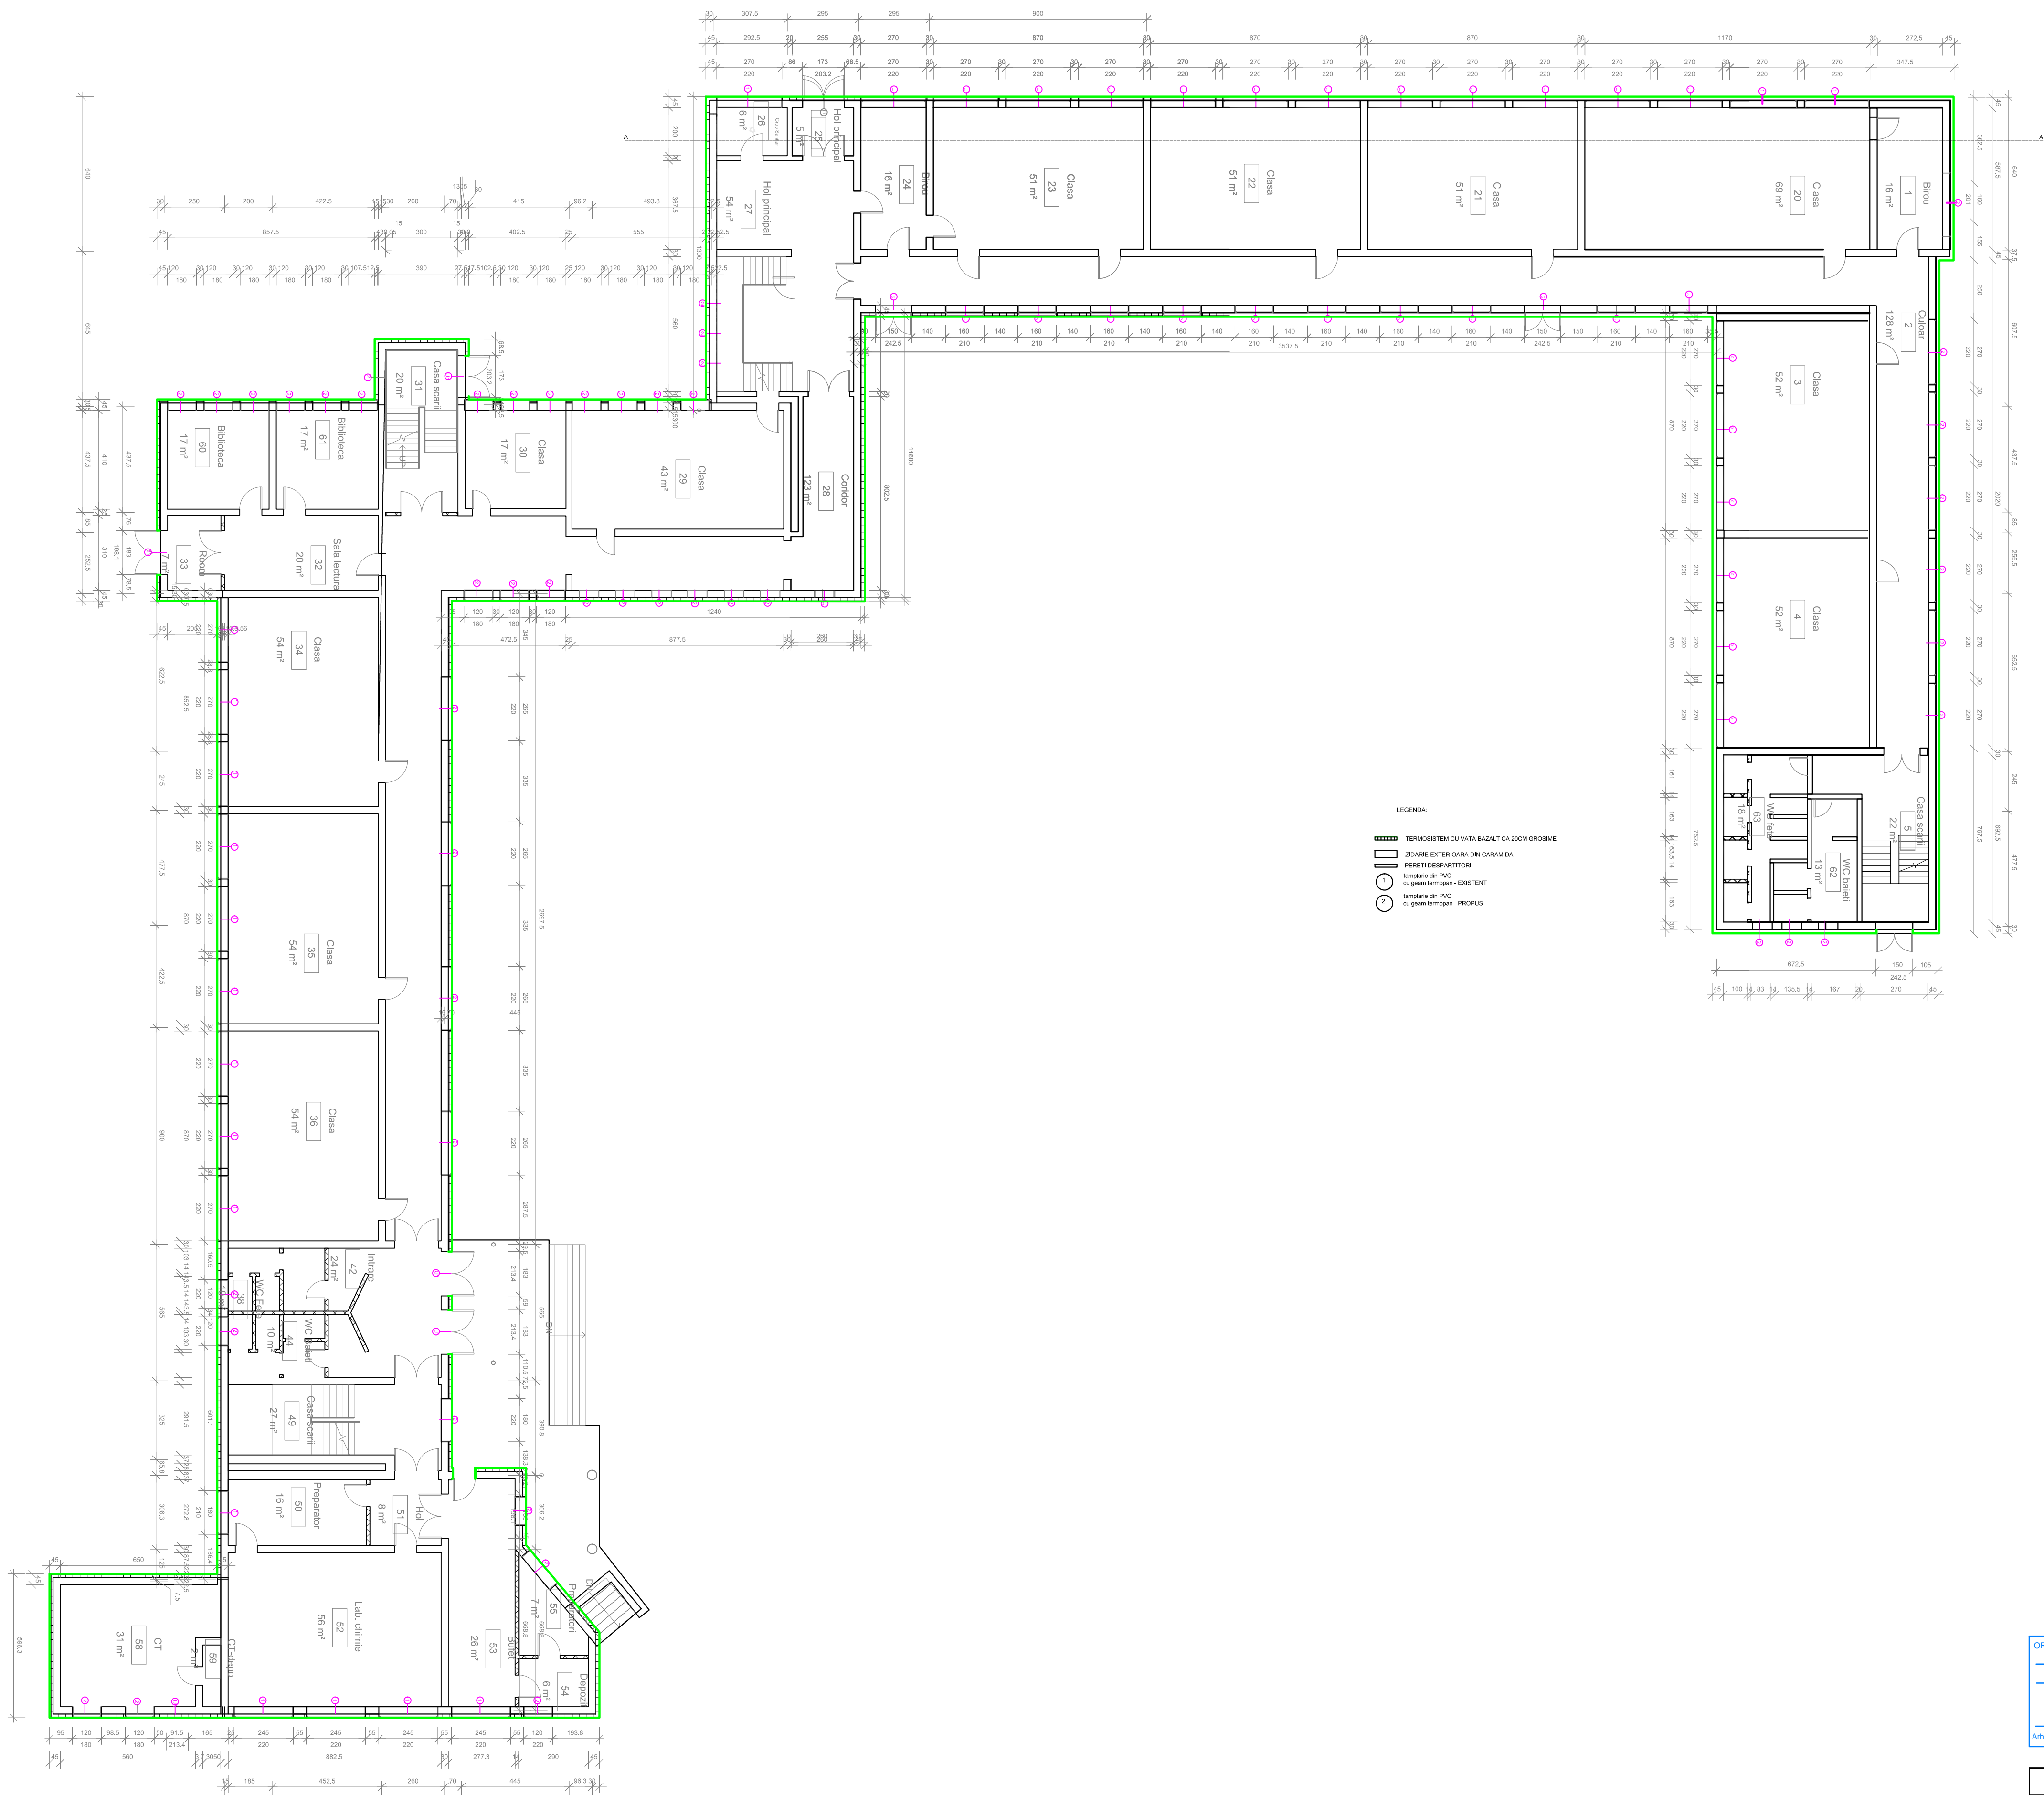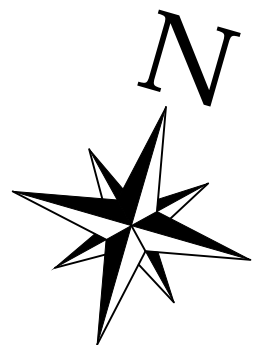


Categoria de importanta "C" - Normal
Clasa de importanta II
Gradul de rezistenta la foc: II
Risc de incendiu: MIC

ORDINUL ARHITECTILOR
DIN ROMANIA
8374
Maura - Elena
MONAC
Arhitect cu drept de semnatura





Verificator	Nume	Semnatura	Cerinta	Referat Nr. / Data
Proiectant: Modern Power Systems SRL Str. Sesul de Sus nr.178, loc. Floresti, jud. Cluj Tel.: (+4) 0728865021, fax: (+4) 0264 880132 e-mail: office@mps-grup.ro				
Specificatie	Numele	Semnatura	Scara: 1:15	
Sef Proiect	arh. Maura Monac			
Proiectat	Dr.ing. Ionut LAR			
Desenat	ing. Beatrix Neamt			
Beneficiar: MUNICIPIUL SFANTU GHEORGHE, Str. 1 Decembrie 1918, nr.2, Oras: Sfantu Gheorghe, Judet:Covasna Titlul: SCOLA GENERALA , VARADI JOSEF - Str.Benedek Elek , nr.20, Oras: Sfantu Gheorghe, Judet:Covasna				Proiect nr.: MPS-POR/3
Titlu proiect: CRISTIERA CALITATII ARHITECTURAL AMBIENTALE SI REABILITARE TERMICA SCOLA GIMNAZIALA , VARADI JOSEF - CLADIRE VECHI				Faza: DALI
Titlu planşa: Plan parter -Arhitectura Situatie Proiectata				Planşa nr.: PAA-1

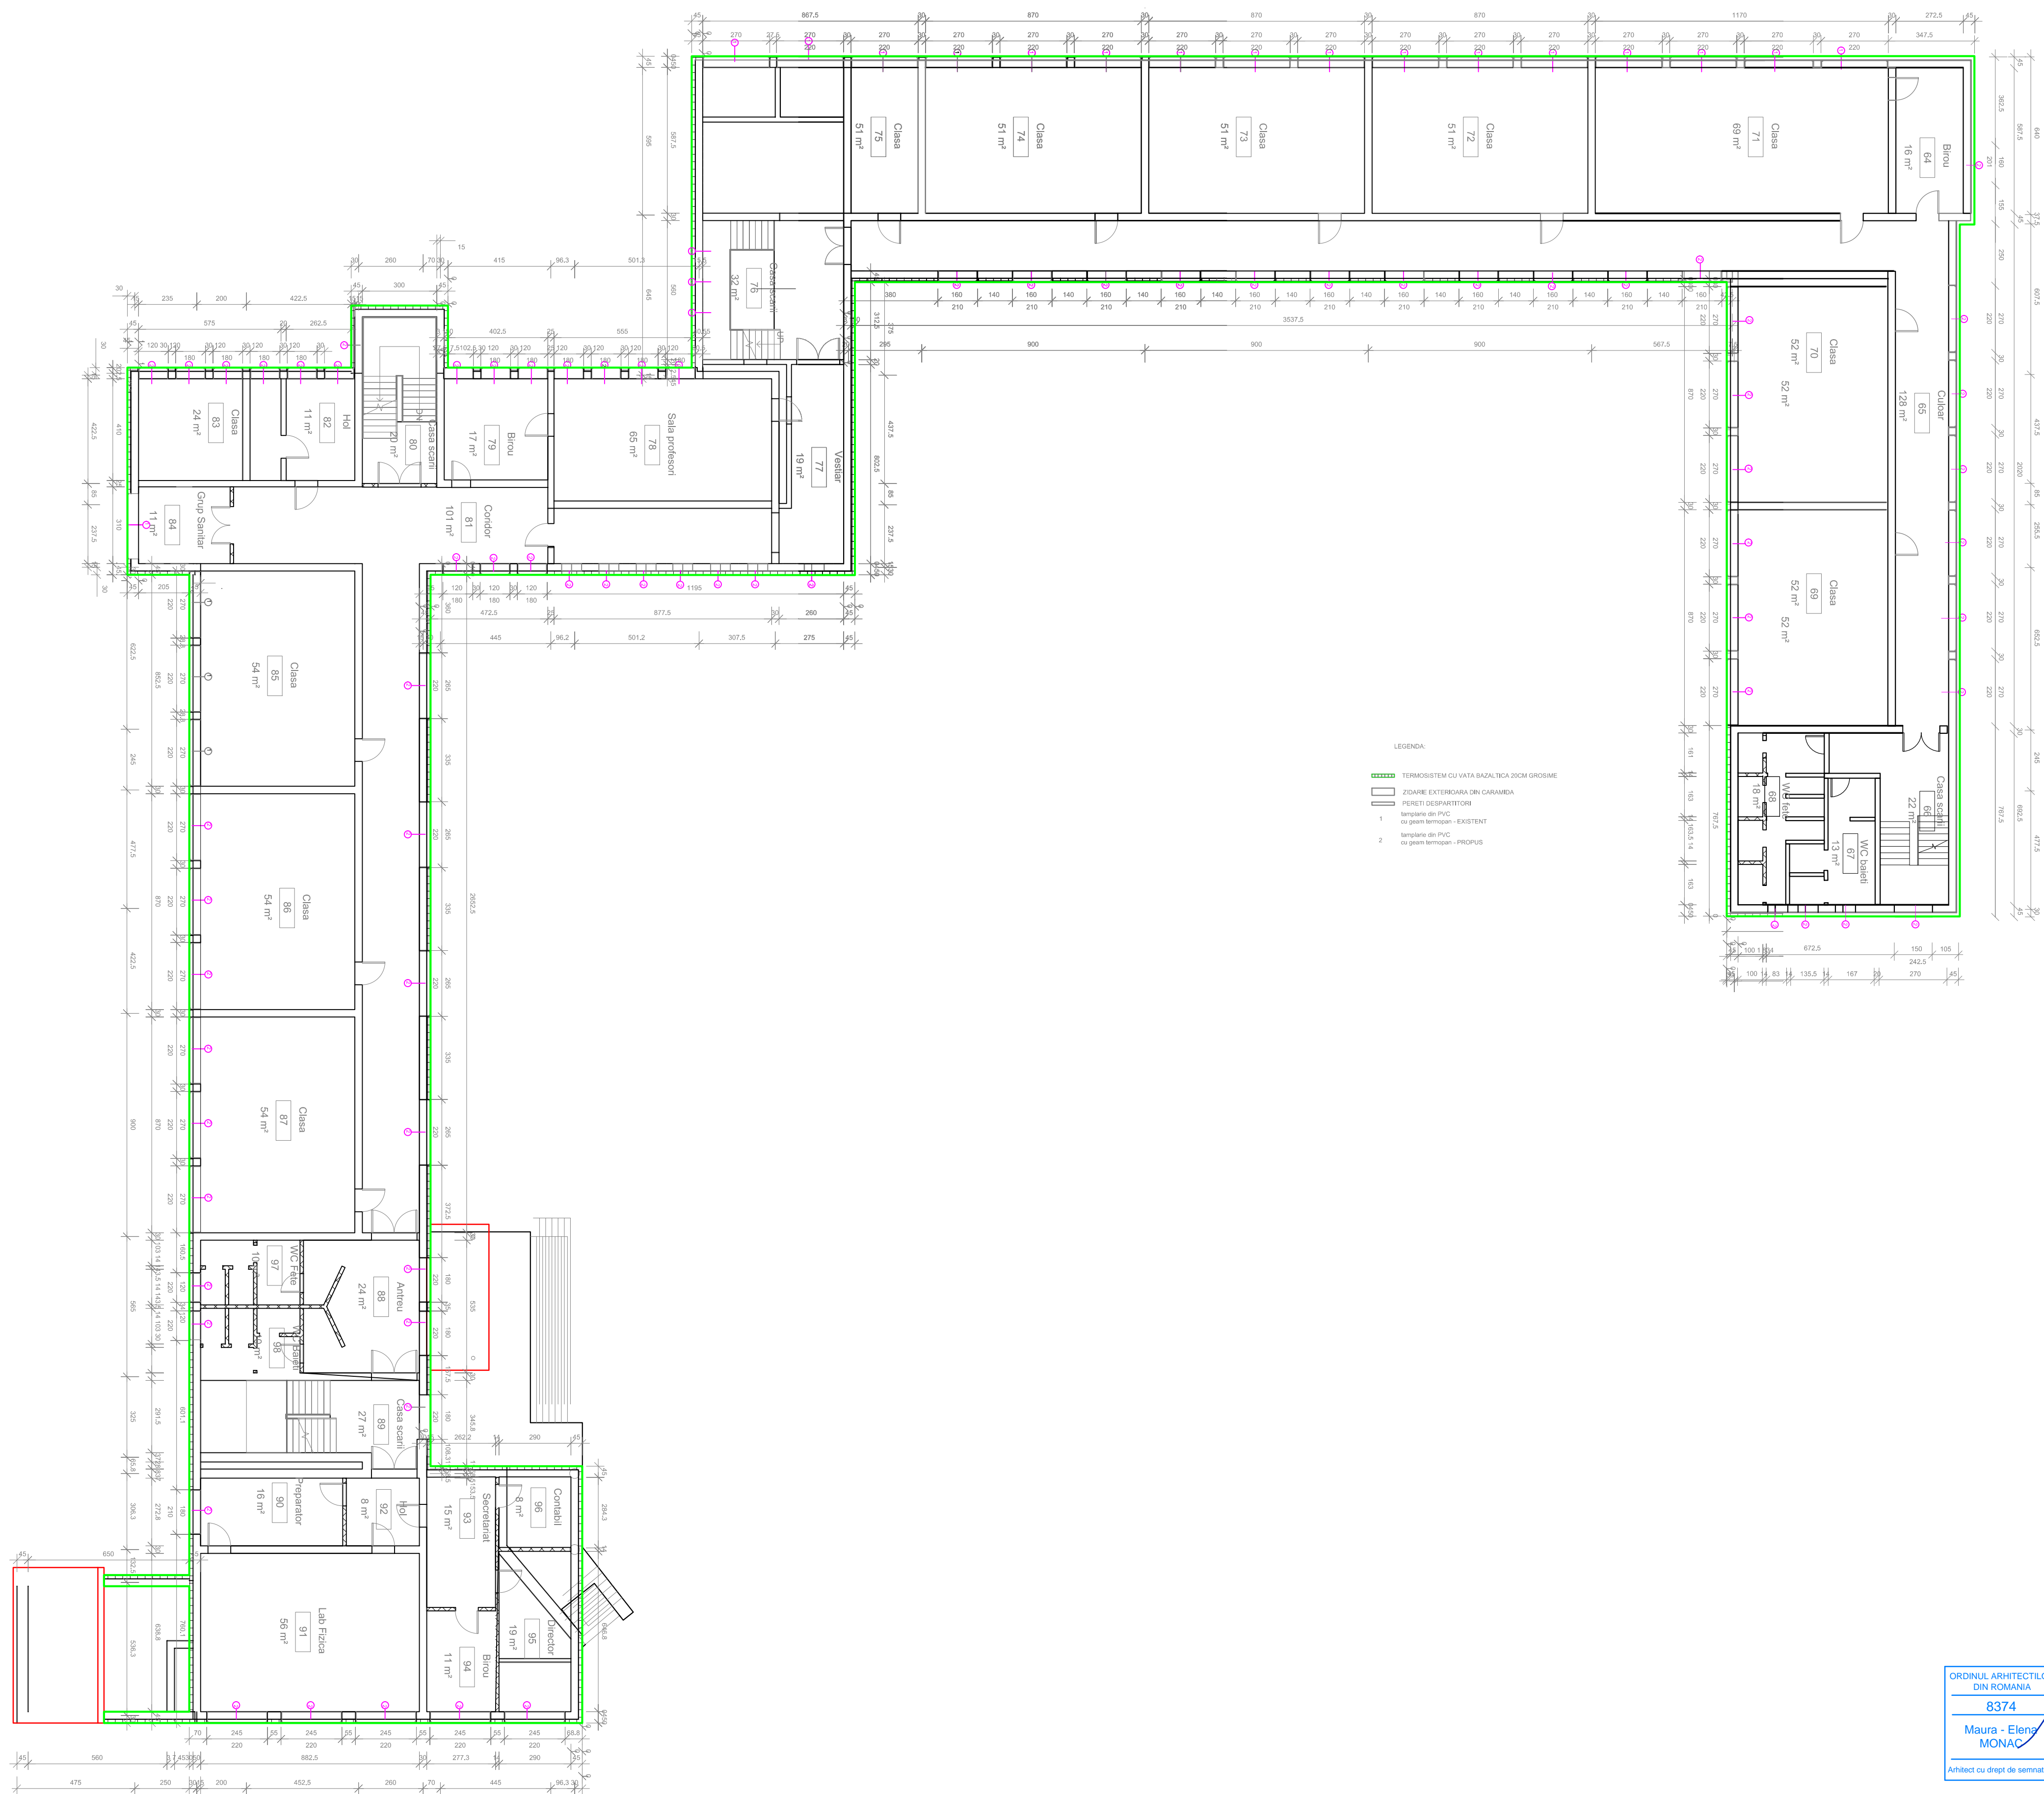

ORDINUL ARHITECTILOR
DIN ROMANIA
8374
Maura - Elena
MONAC
Arhitect cu drept de semnatura



Verificator	Nume	Semnatura	Cerinta	Referat Nr. / Data
<p>Proiectant: Modern Power Systems SRL Str. Seof de Sina Nr.178, loc. Floresti, jud. Cluj Tel: +40 264 0778860191 (ext. 0) +40 264 880132 e-mail: office@mps-grp.ro</p>		<p>Beneficiar: MUNICIPIUL SFANTU GHEORGHE, Str. 1 Decembrie 1918, Nr. 2, Zonas. Stana Gheorghe, Judet Covasna Trudari: SCOLIA GHEORGHEA, VARSAI JOZSEF - Str. Banetok 24, Nr. 04, Zonas. Stana Gheorghe, Judet Covasna</p>		
Specificatie	Numele	Semnatura	Scara:	Faza:
Sf. Protect	arh. Maura Monica		1:15	DALJ
Protectat	Dr.ing. Ionut LAR			
Desenat	ing. Beatrice Neamtu		Date: 30.08.2017	Planşa nr.: PAA-2

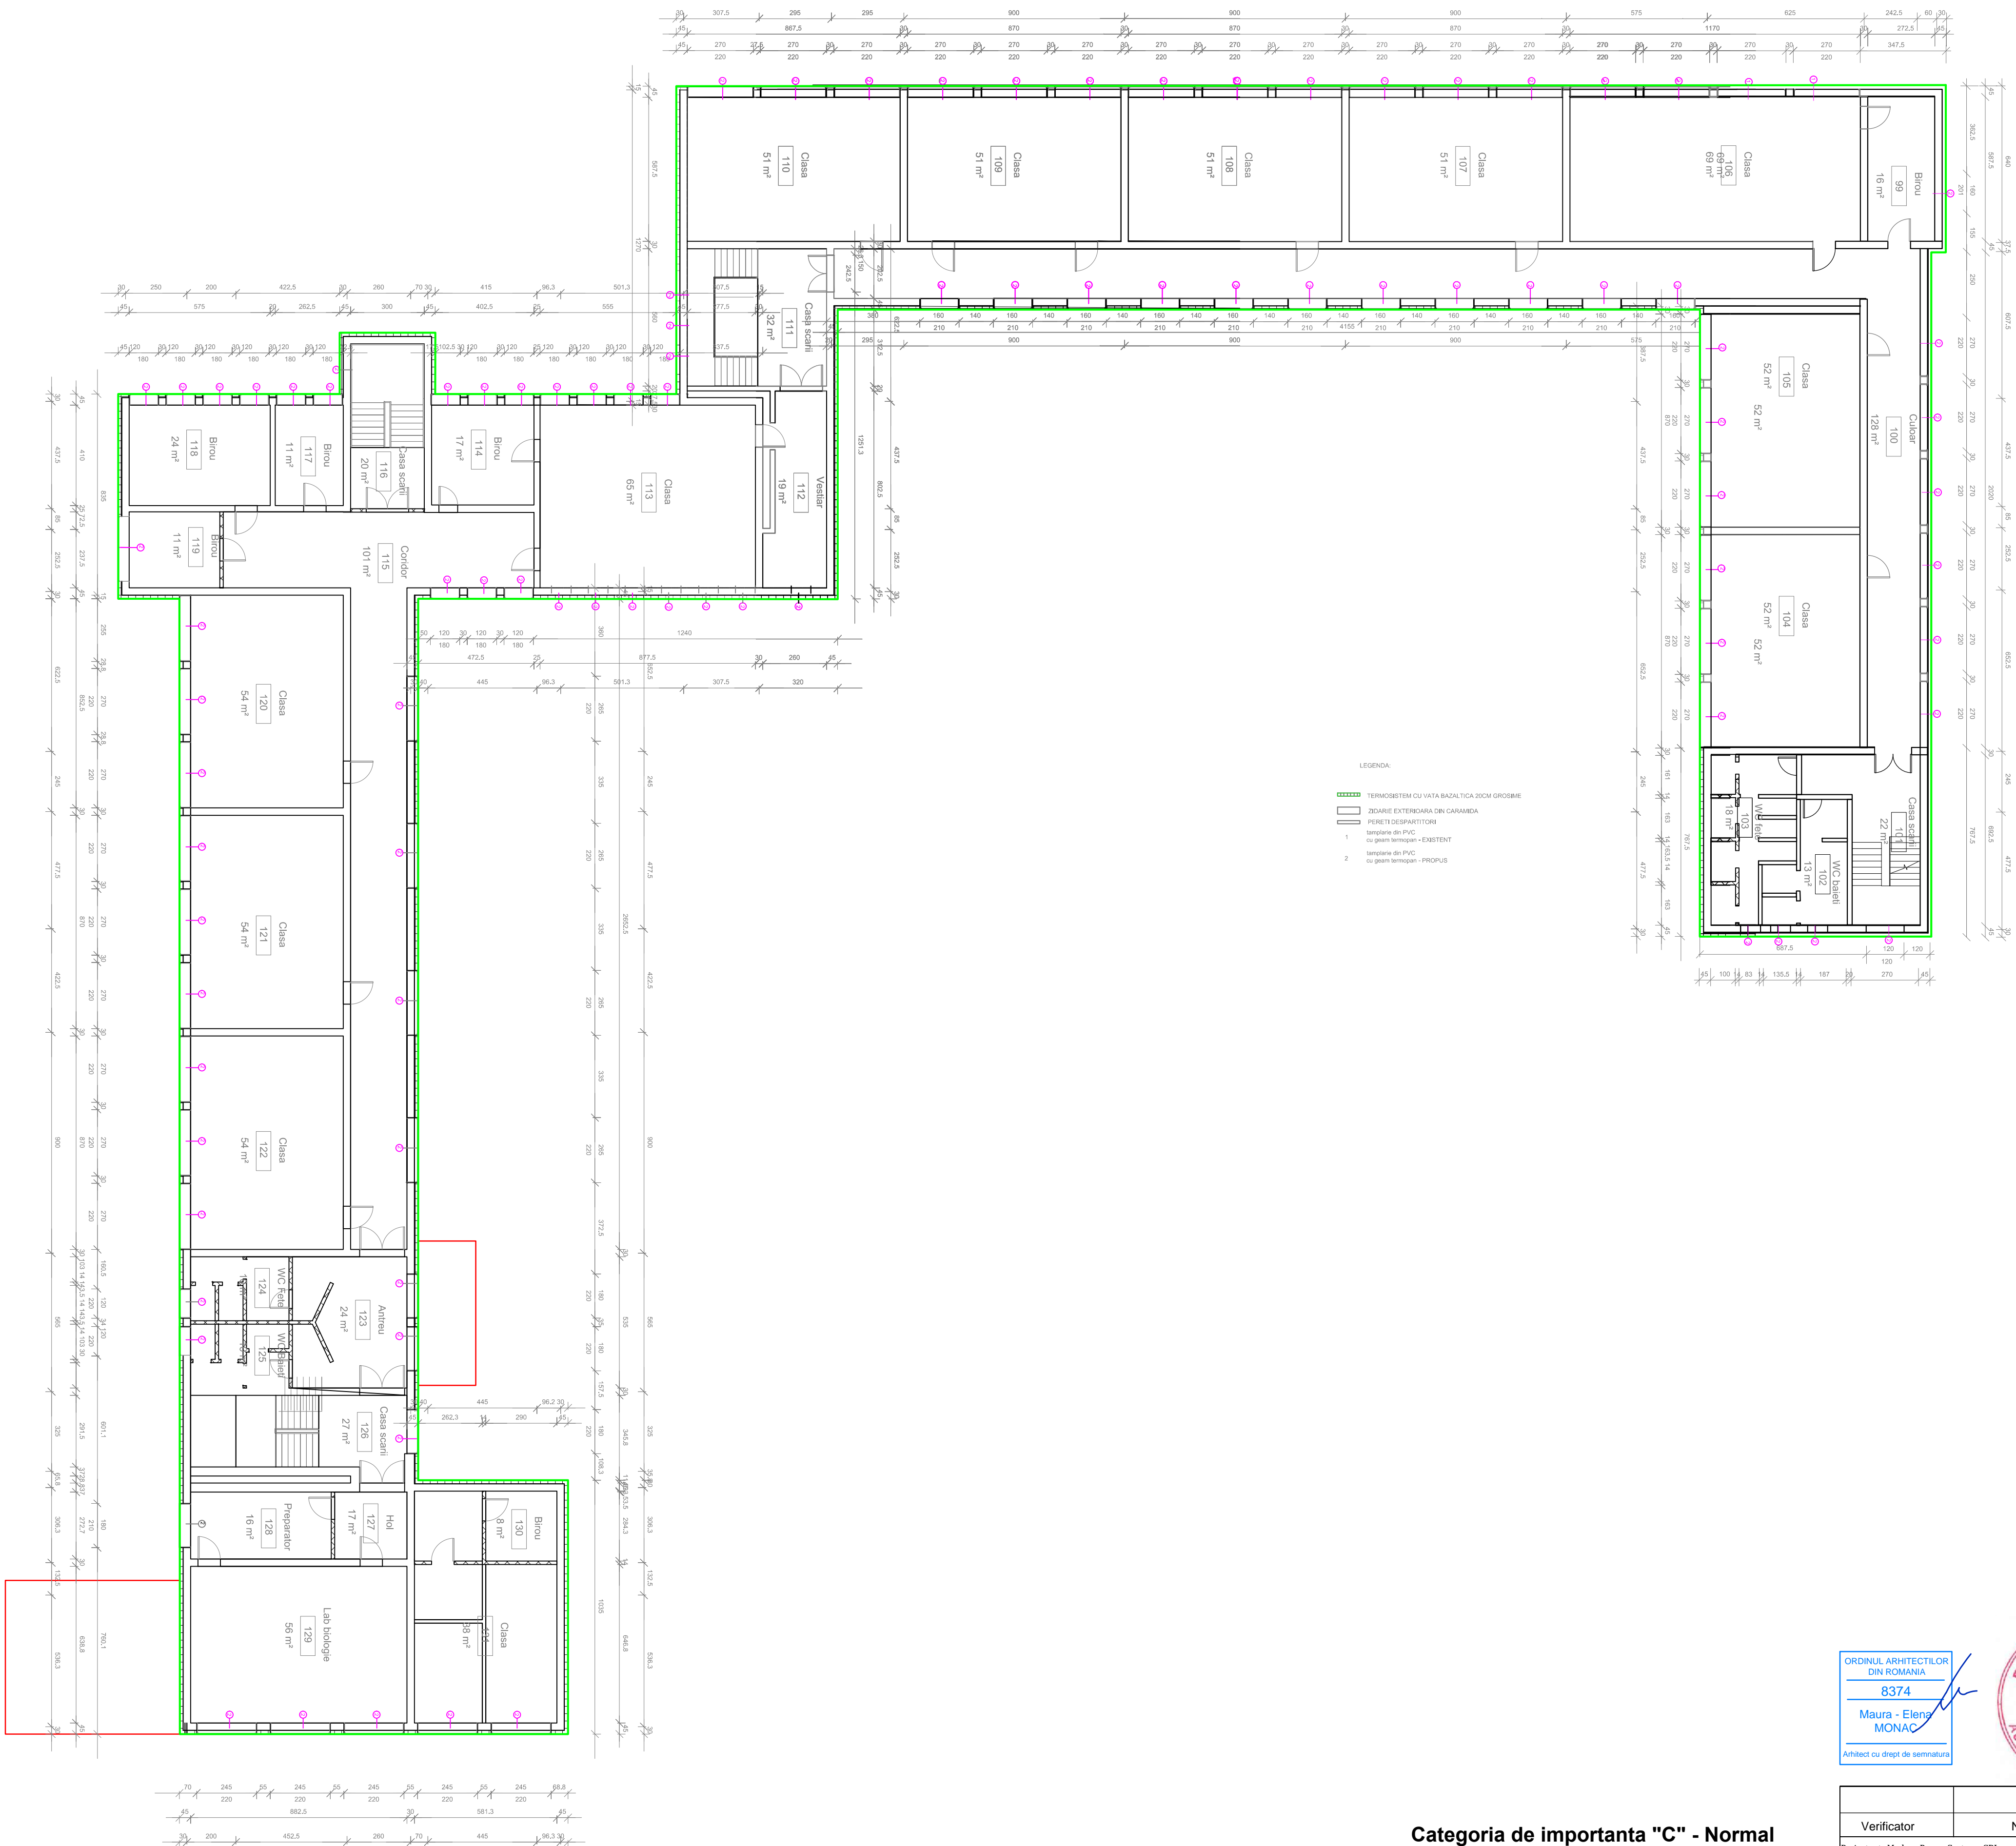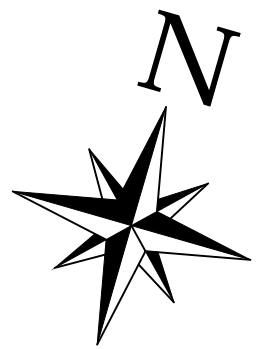

Categoria de importanta "C" - Normal
Clasa de importanta II
Gradul de rezistenta la foc: II
Risc de incendiu: MIC

ORDINUL ARHITECTILOR
DIN ROMANIA
8374
Maura - Elena
MONAC
Arhitect cu drept de semnatura



Verificator	Nume	Semnatura	Cerinta	Referat Nr. / Data
Proiectant: Modern Power Systems SRL Str. Sesul de Sus nr.178, loc. Floresti, jud. Cluj Tel.: (+4) 0728865021, fax: (+4) 0264 880132 e-mail: office@mps-grup.ro				
Specificatie	Numele	Semnatura	Scara: 1:15	
Sef Proiect	arh. Maura Monac			
Proiectat	Dring. Ionut IAR			
Desenat	ing. Beatrice Neamtu			
Beneficiar: MUNICIPIUL SFANTU GHEORGHE, Str. 1 Decembrie 1918, nr.2, Oras: Sfantu Gheorghe, Judet: Covasna		Titlul proiect: CRISTIERA CALITATII ARHITECTURAL AMBIENTALE SI REABILITARE TERMICA SCOLA GIMNAZIALA , VARADI JOSEF - CLADIRE VECHI		Proiect nr.: MPS-POR/3
Titlu planșă: Plan Etaj 2 - Arhitectura Situatie Proiectata		Faza: DALI		Plansa nr.: PAA-3




- 6 MEMBRANA BITUMINOASA TERMOZODICA
- PROTECTIA CU GRANULE MINERALE + 5 KG/MP
- 7 PLACI DE CEMENT 20 CM GROSIORIE
- 8 POLISTIREN EXTRUDAT AVANSO 25 CM GROSIORIE
- 9 MEMBRANA BITUMINOASA TERMOZODICA 2 MM AD
- 10 PLACI DE CEMENT 20 CM GROSIORIE
- 11 BORDURI DE PANTA DIN BETON SANPLE EXISTENT
- 12 PLACI DE CEMENT 20 CM GROSIORIE
- 13 IMPULSURI DIN FIBRILE DE STIPLA EXISTENT
- 14 BARIERA DE VAPOR/EXISTENT
- 15 COZI TERMOZODICE EXISTENT
- 16 HIDROIZOLATIE EXISTENT
- 17 PLACA DE BETON ARMAT EXISTENT
- 18 INSUSI INTERIOR-EXISTENT
- 19 PAROIZOLATIE DIN SILEX/CAI
- 20 PLACA DE CEMENT 20 CM
- 21 PLACA BETON ARMAT
- 22 PLACA DE CEMENT 20 CM
- 23 AMPLUTUDINA DIN PAMANT


Verificator	Numere	Semnatura	Cerinta	Referat Nr. / Data
Proiectant: Modern Power Systems SRL Str. Scaun de Scaun nr. 179, loc. Floresti, jud. Cluj Tel.: (+4) 0728680102 e-mail: (+4) 0254 880132 e-mail: office@mps-group.ro				Beneficiar: MUNICIPALITATEA SPATU GHEORGHE, Str. 1 Decembrie 1918, nr.2, Oraș Spata Gheorghe, Județul Covasna Titular: SCOMIA GHEORGHEA, V49403 ZIȘTEȘTI, SC. Bendeșelk 016, nr.20, Strada Ștefan Gheorghiu, Județul Covasna
Specificatie	Numere	Semnatura	Scara: 1:15	Faza: DALJ
Self Project	ghr. Mauroa Monac		Date: 30.08.2017	Planșă nr.: PAA-4
Projectat	Dring. Ionuț LAR			
Desenat	ingr. Beadricea Neamtu			
			Titlu proiect: GHEȘTERIA CALITĂȚII ARHITECTURALE ALE ȘI REALITATEA TERMICA SCOMIA GHEORGHEA, V49403 ZIȘTEȘTI - CLAUDIU VICIU	
			Titlu planșă: Plan de execuție. Secțiune A-A - Arhitectura Situației Proiectată	

Categoria de importanta "C" - Normal
Clasa de importanta II
Gradul de rezistenta la foc: II
Risc de incendiu: MIC

Fatada Nord

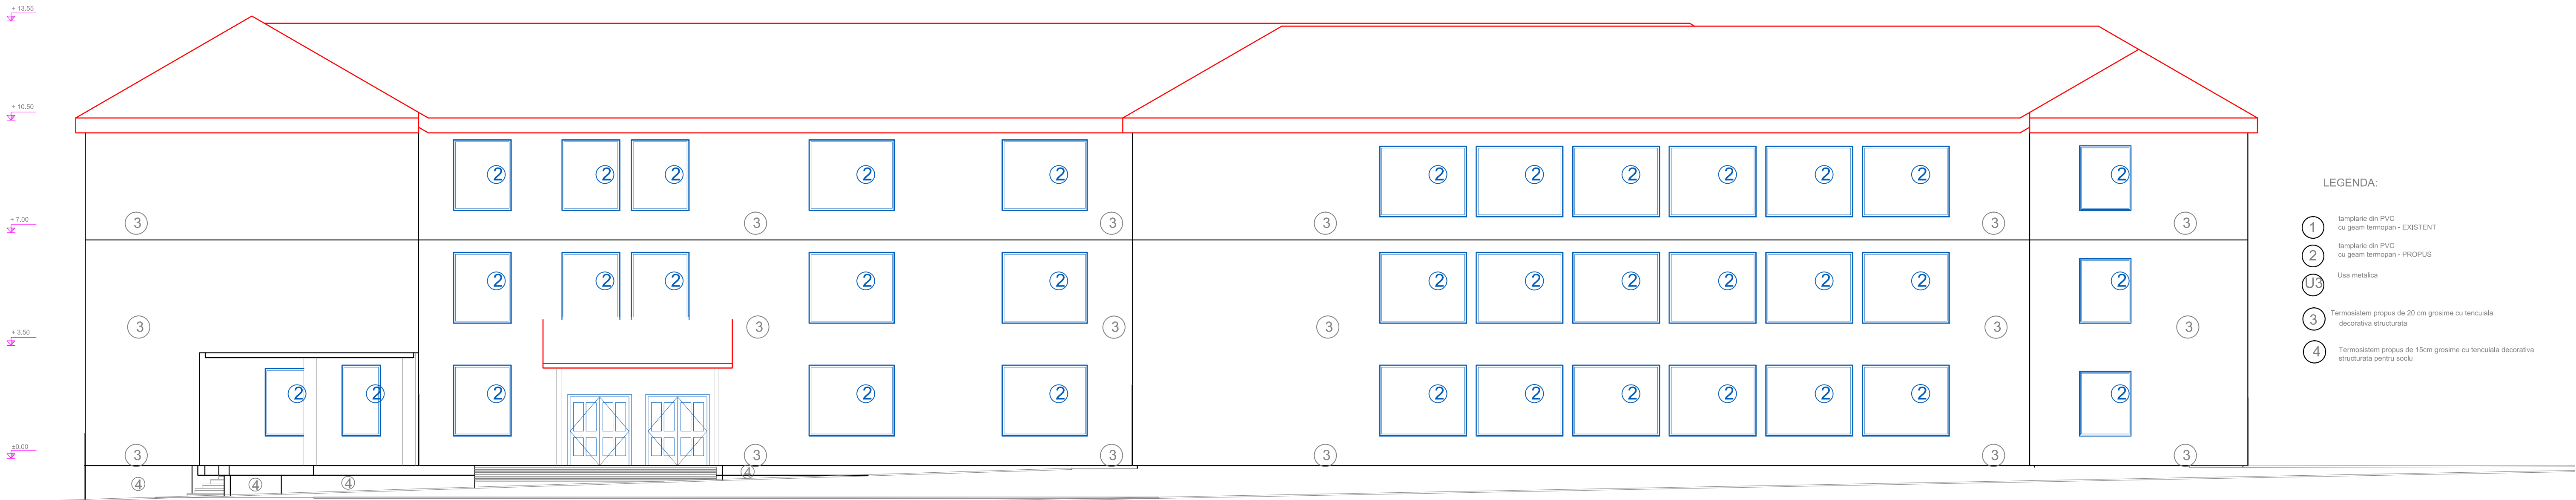


 
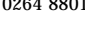
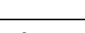
Fatada Sud

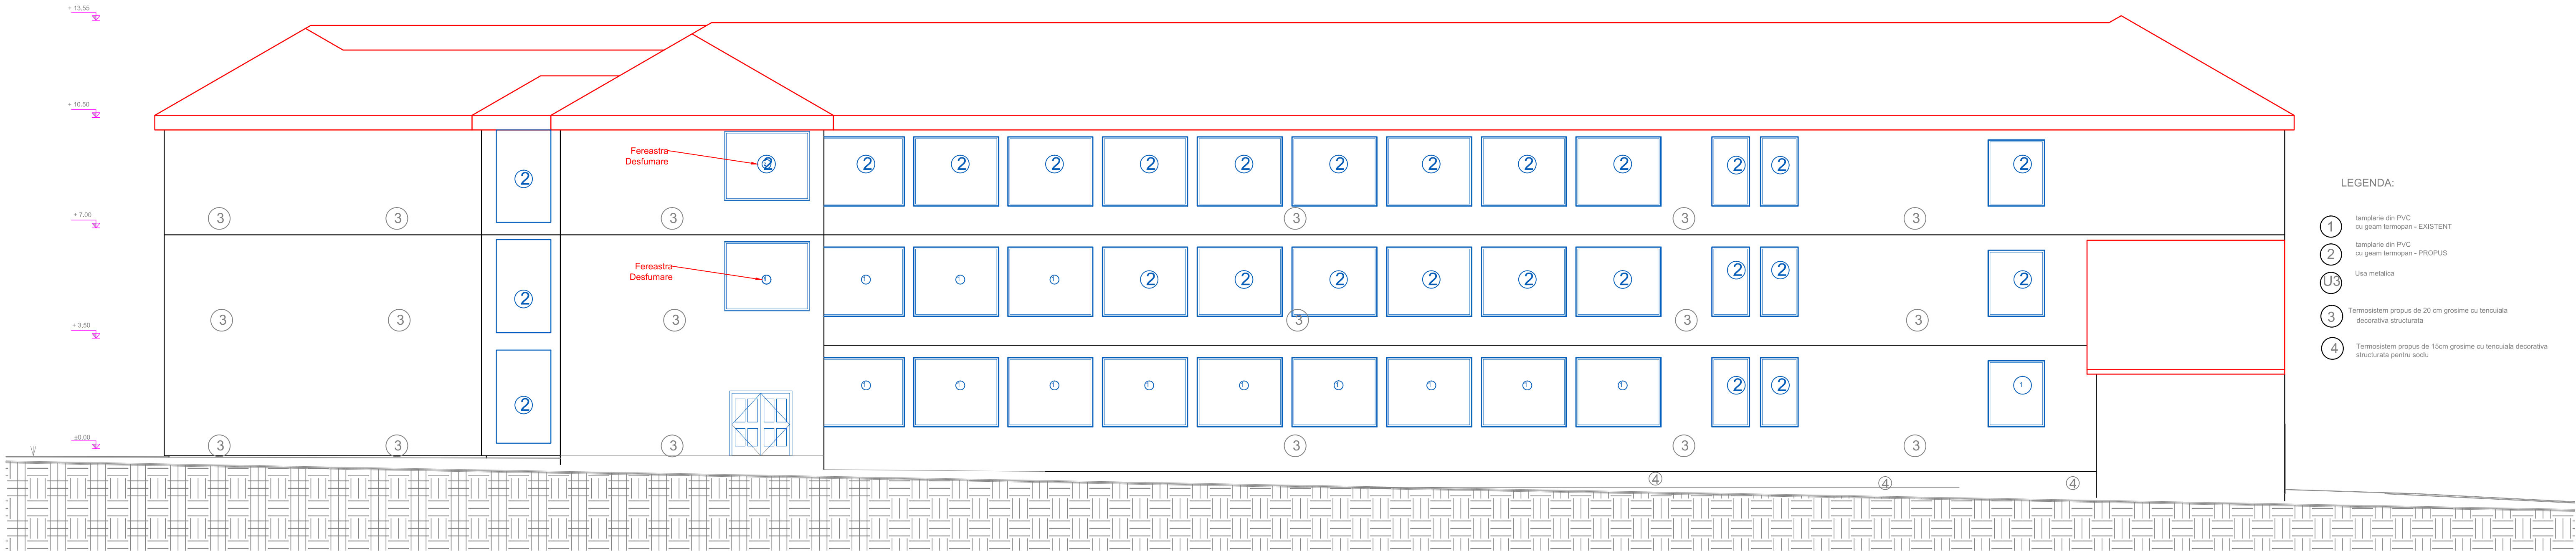

ORDINUL ARHITECTILOR
DIN ROMANIA
8374
Maura - Elena
MONA
Arhitect cu drept de semnatura



Categoria de importanta "C" - Normal
Clasa de importanta II
Gradul de rezistenta la foc: II
Risc de incendiu: MIC

Verificator	Nume	Semnatura	Cerinta	Referat Nr. / Data	
Proiectant: Modern Power Systems SRL Str. Sesul de Sus nr.178, loc. Floresti, jud. Cluj Tel.: (+4) 0728865021, fax: (+4) 0264 880132, e-mail: office@mps-grup.ro				Beneficiar: MUNICIPIUL SFANTU GHEORGHE, Str. 1 Decembrie 1918, nr.2, Oras: Sfantu Gheorghe, Judet:Covasna Titular: SCOLA GENERALA „VARADI JOSEF” - Str.Benedek Bk., nr.20, Oras: Sfantu Gheorghe, Judet:Covasna	Proiect nr.: MPS/POR/3
Specificatie	Numele	Semnatura	Scara: 1:10	Titlu proiect: CRISTIERA CALITATII ARHITECTURALE AMBIENTALE SI REABILITARE TERMICA SCOLA GIMNAZIALA „VARADI JOSEF” - CLADIRE VECHI	Faza: DALI
Sef Proiect	arh. Maura Monac			Data: 30.08.2017	Plansa nr.: PAA-5
Proiectat	Dr.ing. Ionut LAR			Titlu planșă: Fatada Nord, Fatada Sud - Arhitectura Situatii Proiectata	
Desenat	ing. Beatrixe Neamtu				





ORDINUL ARHITECTILOR
DIN ROMANIA
8374
Maura - Elena
MONA
Arhitect cu drept de semnatura



Categoria de importanta "C" - Normal
Clasa de importanta II
Gradul de rezistenta la foc: II
Risc de incendiu: MIC

Verificator	Nume	Semnatura	Cerinta	Referat Nr. / Data
Proiectant: Modern Power Systems SRL Str. Sesul de Sus nr.178, loc. Floresti, jud. Cluj Tel.: (+4) 0728855021, fax: (+4) 0264 880132, e-mail: office@mps-grup.ro				
Specificatie	Numele	Semnatura	Scara: 1:15	
Seif Proiect	arh. Maura Monac			
Proiectat	Dr.ing. Ionut IAR			
Desenat	ing. Beatrixe Neamtu			
Beneficiar: MUNICIPIUL SFANTU GHEORGHE, Str. 1 Decembrie 1918, nr.2, Oras: Sfantu Gheorghe, Judet: Covasna		Titlul proiect: CRISTIERA CALITATII ARHITECTURAL AMBIENTALE SI REABILITARE TERMICA SCOLA GIMNAZIALA „VARADI JOSEF” - CLADIRE VECHI		Proiect nr.: MPS-POR/3
Titlu planşa: Fatada Laterală Est, Fatada laterală Vest - Arhitectura		Situatie Proiectata		Faza: DALI
				Planşa nr.: PAA-6

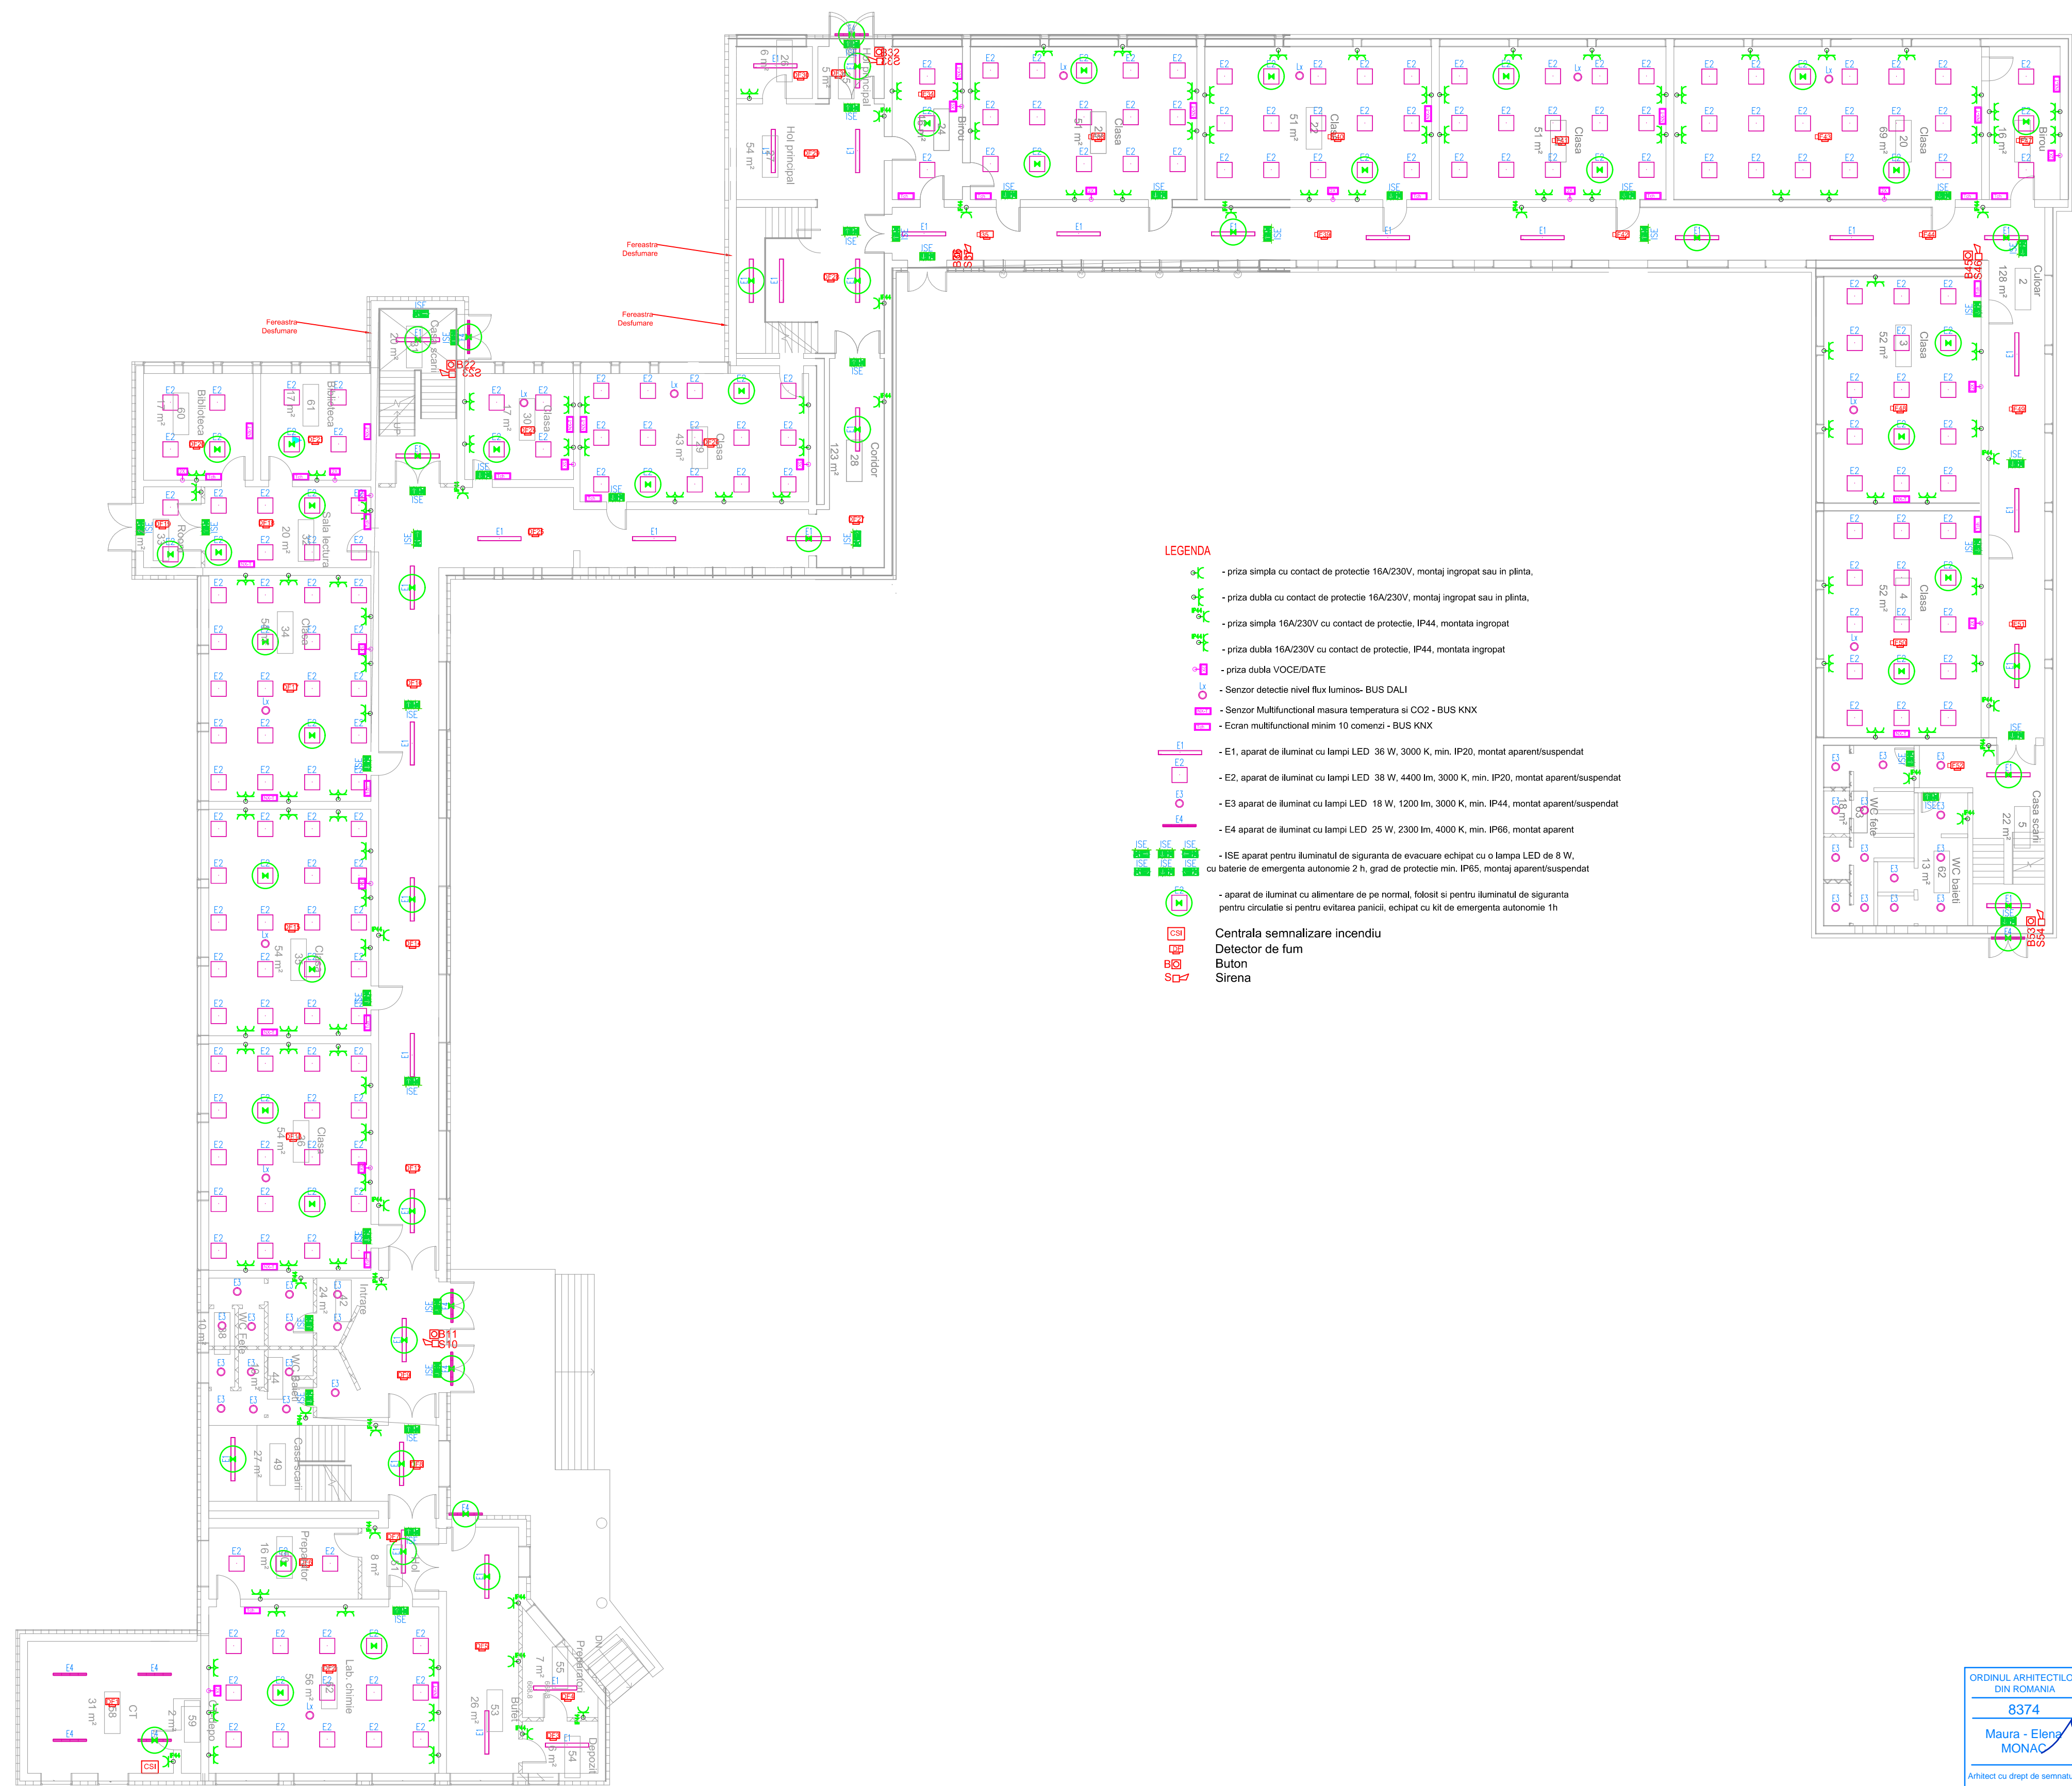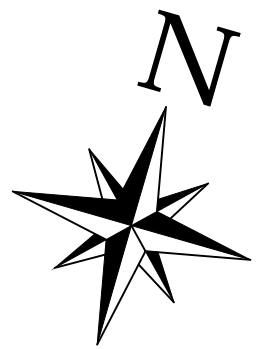



LEGENDA

- priza simpla cu contact de protectie 16A/230V, montaj ingropat sau in plinta,
- priza dubla cu contact de protectie 16A/230V, montaj ingropat sau in plinta,
- priza simpla 16A/230V cu contact de protectie, IP44, montata ingropat
- priza dubla 16A/230V cu contact de protectie, IP44, montata ingropat
- priza dubla VOCE/DATE
- Senzor detectie nivel flux luminos- BUS DALI
- Senzor Multifunctional masura temperatura si CO2 - BUS KNX
- Ecran multifunctional minim 10 comenzi - BUS KNX
- E1, aparat de iluminat cu lampi LED 36 W, 3000 K, min. IP20, montat aparent/suspendat
- E2, aparat de iluminat cu lampi LED 36 W, 4400 lm, 3000 K, min. IP20, montat aparent/suspendat
- E3 aparat de iluminat cu lampi LED 18 W, 1200 lm, 3000 K, min. IP44, montat aparent/suspendat
- E4 aparat de iluminat cu lampi LED 25 W, 2300 lm, 4000 K, min. IP66, montat aparent
- ISE aparat pentru iluminatul de siguranta de evacuare echipat cu o lampa LED de 8 W, cu baterie de emergenta autonomie 2 h, grad de protectie min. IP65, montaj aparent/suspendat
- aparat de iluminat cu alimentare de pe normal, folosit si pentru iluminatul de siguranta pentru circulatie si pentru evitarea panicii, echipat cu kit de emergenta autonomie 1h
- Centrala semnalizare incendiu
- Detector de fum
- Buton
- Sirena

Categoria de importanta "C" - Normal
Clasa de importanta II
Gradul de rezistenta la foc: II
Risc de incendiu: MIC




Verificator	Nume	Semnatura	Cerinta	Referat Nr. / Data
Proiectant: Modern Power Systems SRL Str. Sesul de Sus nr.178, loc. Floresti, jud. Cluj Tel.: (+4) 0728855021, fax: (+4) 0264 880132 e-mail: office@mps-grup.ro				
Specificatie	Numele	Semnatura	Scara: 1:15	
Sef Proiect	arh. Maura Monac			
Proiectat	Dr.ing. Ionut LAR		Data: 30.08.2017	
Desenat	ing. Beatrix Neamtu			
Beneficiar: MUNICIPIUL SFANTU GHEORGHE, Str. 1 Decembrie 1918, nr.2, Oras: Sfantu Gheorghe, Judet: Covasna Titlul: SCOLA GENERALA , VARADI JOSEF* - Str. Benedek Elek , nr.20, Oras: Sfantu Gheorghe, Judet: Covasna				Proiect nr.: MPS/POR/3
Titlu proiect: CRISTIERA CALITATII ARHITECTURAL AMBIENTALE SI REABILITARE TERMICA SCOLA GIMNAZIALA , VARADI JOSEF* - CLADIRE VECHI				Faza: DALI
Titlu plansa: Plan parter - Instalati Electrice Proiectat				Plansa nr.: PE-1


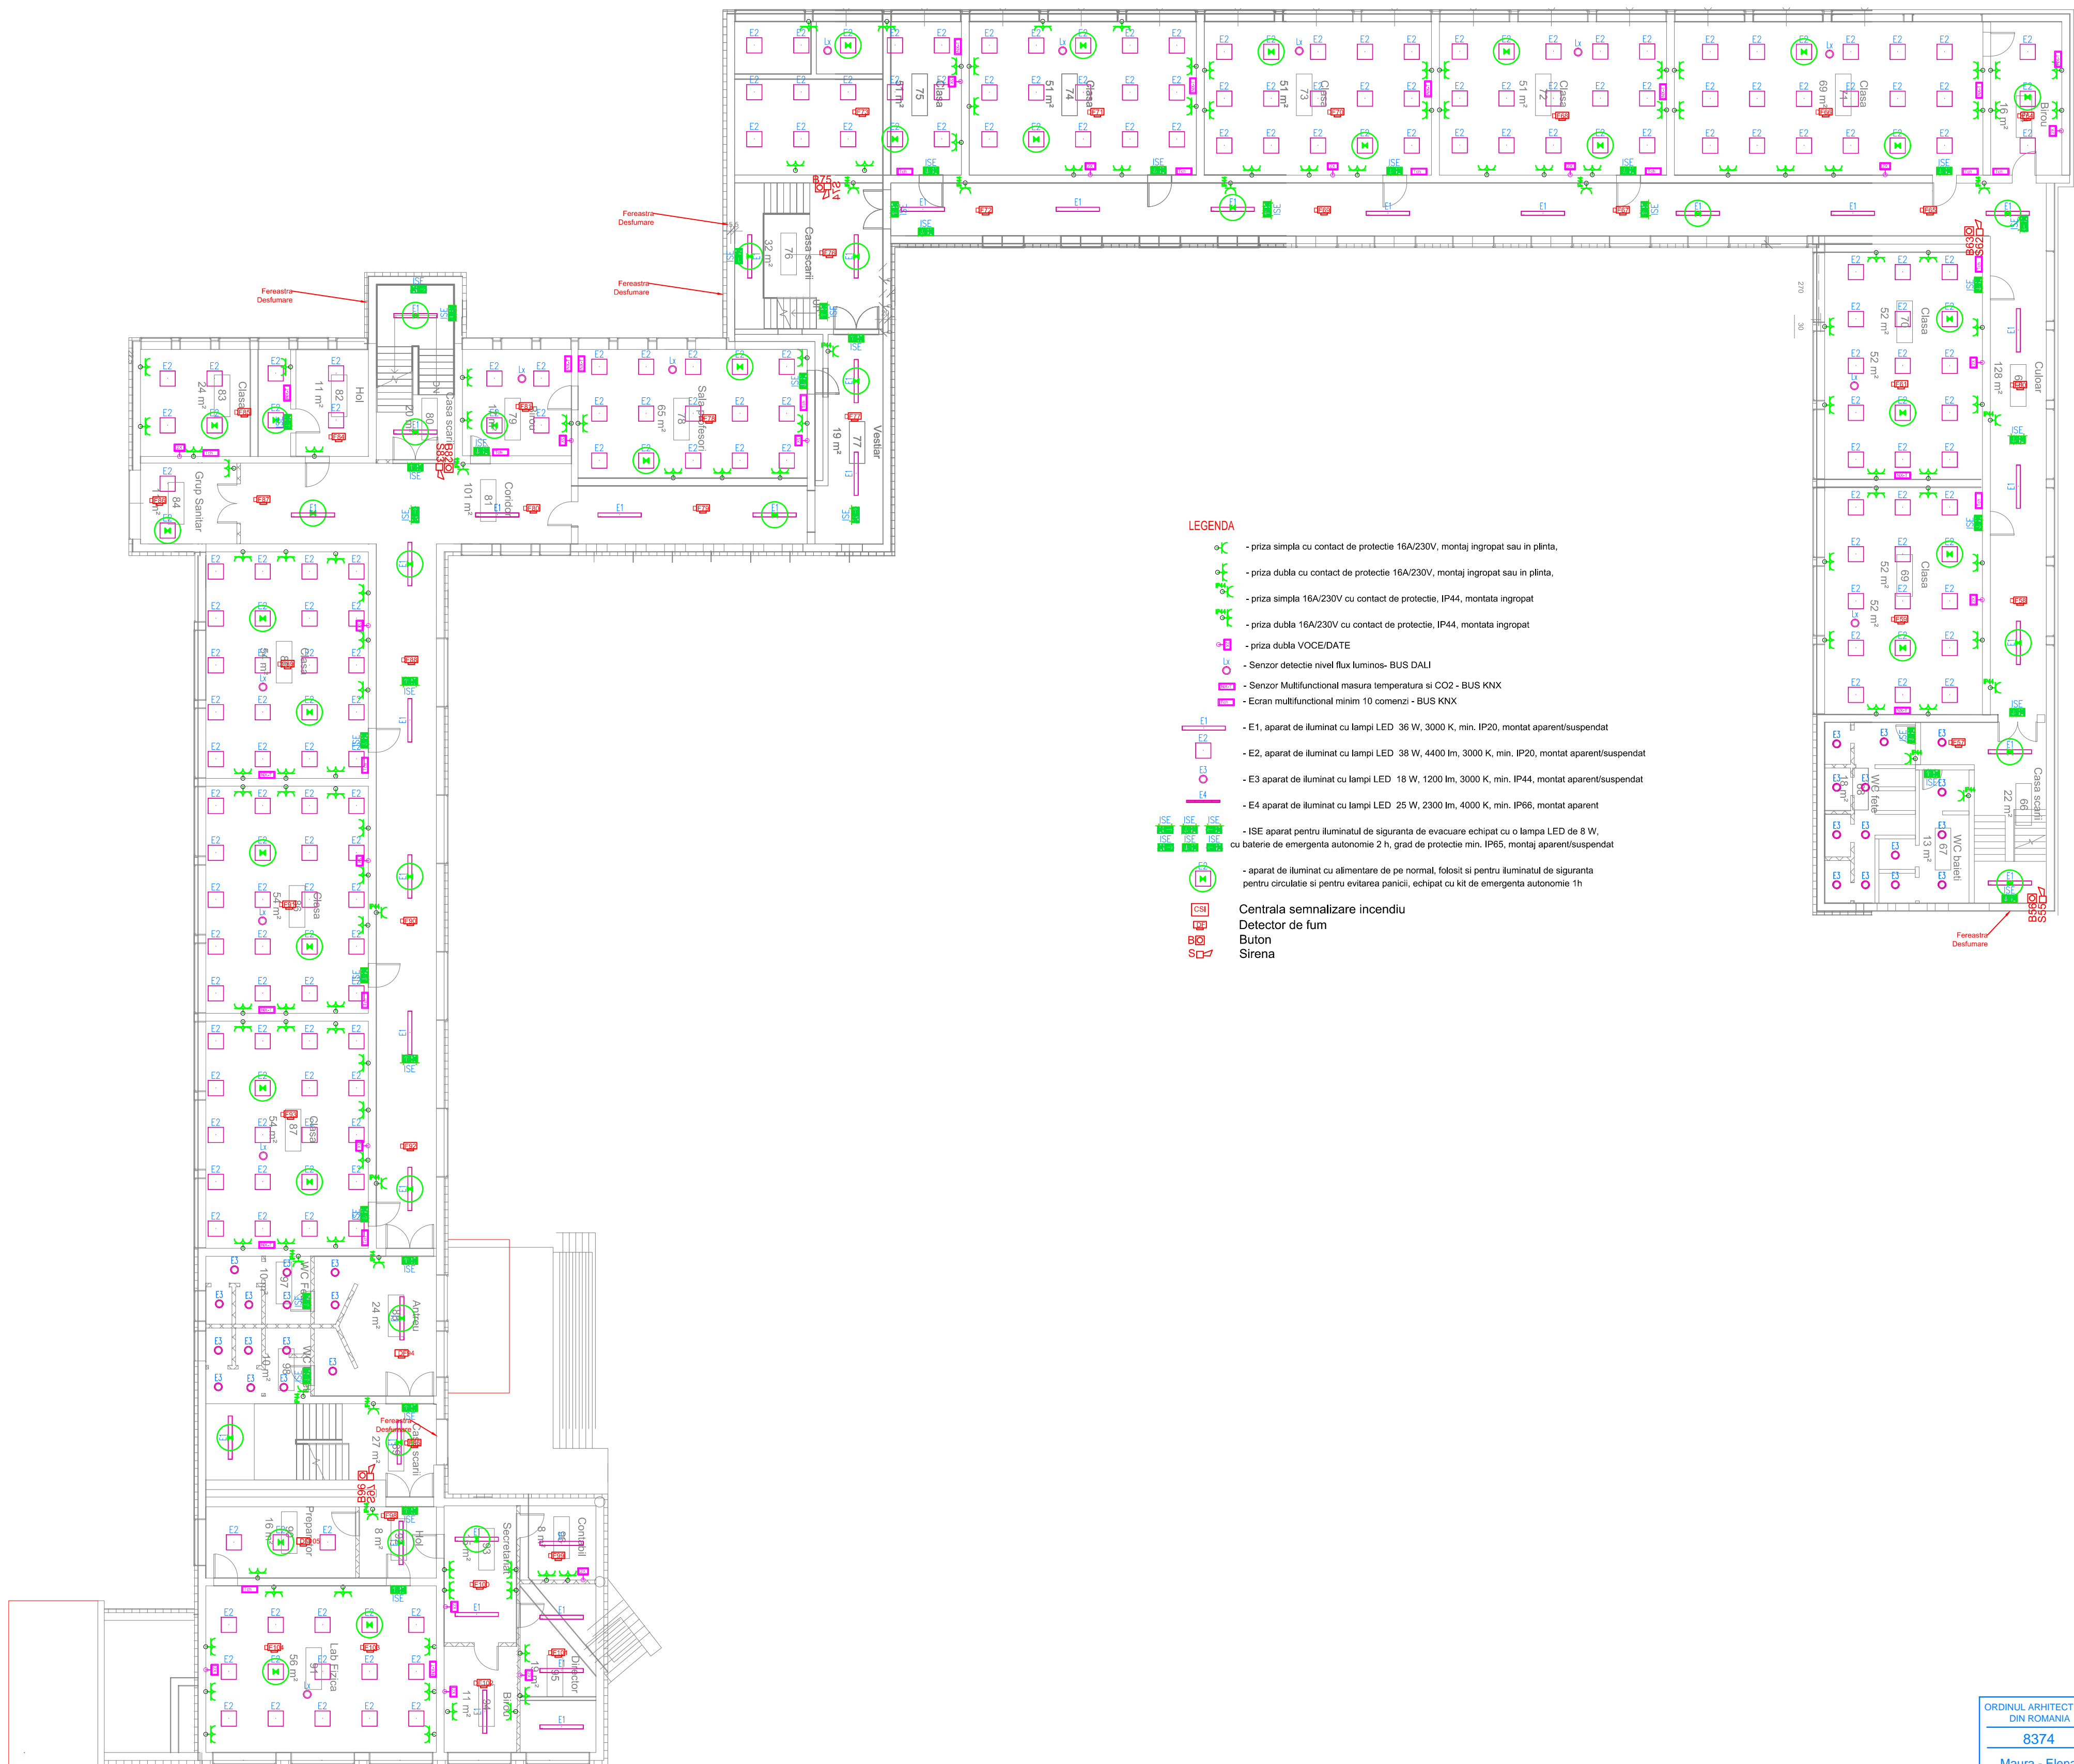
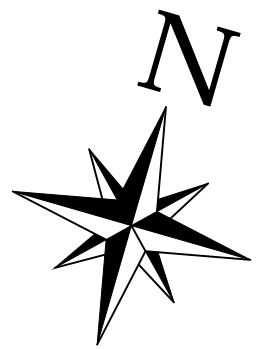



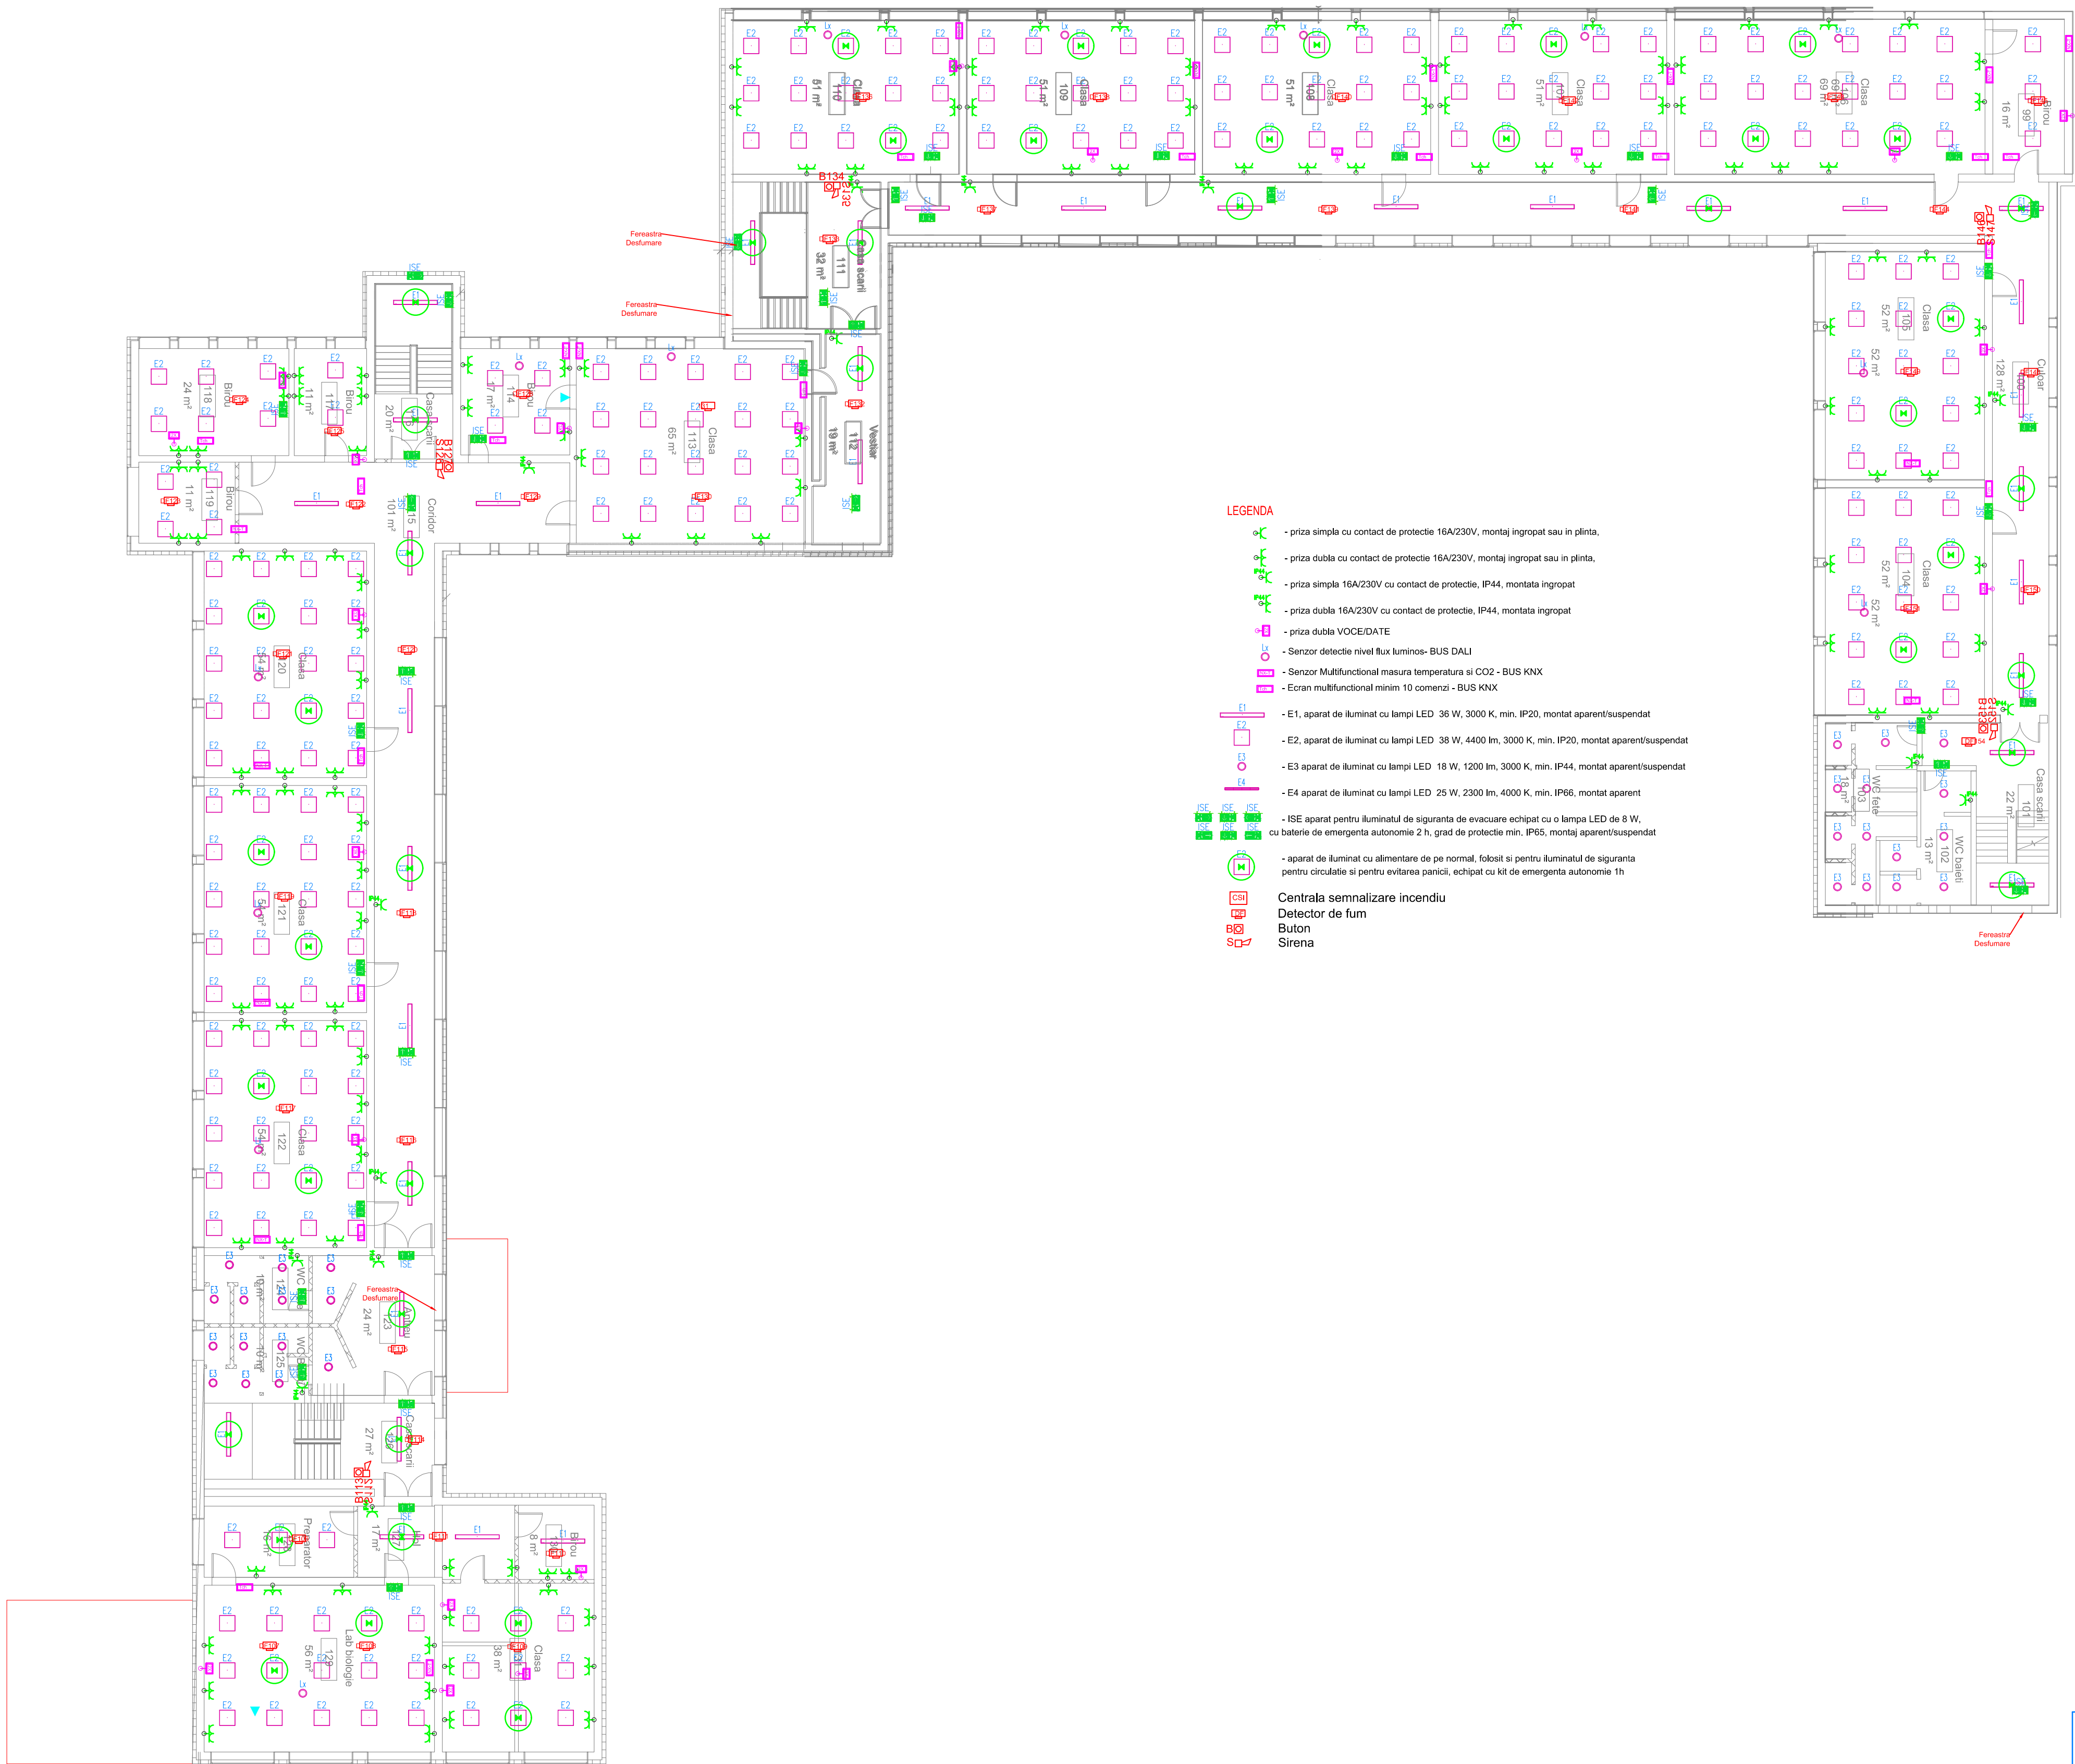
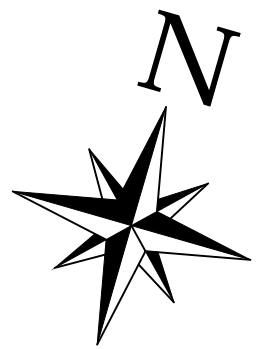
LEGENDA

- priza simpla cu contact de protectie 16A/230V, montaj ingropat sau in plinta,
- priza dubla cu contact de protectie 16A/230V, montaj ingropat sau in plinta,
- priza simpla 16A/230V cu contact de protectie, IP44, montata ingropat
- priza dubla 16A/230V cu contact de protectie, IP44, montata ingropat
- priza dubla VOCE/DATE
- Senzor detectie nivel flux luminos- BUS DALI
- Senzor Multifunctional masura temperatura si CO2 - BUS KNX
- Ecran multifunctional minim 10 comenzi - BUS KNX
- E1, aparat de iluminat cu lampi LED 36 W, 3000 K, min. IP20, montat aparent/suspendat
- E2, aparat de iluminat cu lampi LED 38 W, 4400 lm, 3000 K, min. IP20, montat aparent/suspendat
- E3 aparat de iluminat cu lampi LED 18 W, 1200 lm, 3000 K, min. IP44, montat aparent/suspendat
- E4 aparat de iluminat cu lampi LED 25 W, 2300 lm, 4000 K, min. IP66, montat aparent
- ISE aparat pentru iluminatul de siguranta de evacuare echipat cu o lampa LED de 8 W, cu baterie de emergenta autonomie 2 h, grad de protectie min. IP65, montaj aparent/suspendat
- aparat de iluminat cu alimentare de pe normal, folosit si pentru iluminatul de siguranta pentru circulatie si pentru evitarea panicii, echipat cu kit de emergenta autonomie 1h
- Centrala semnalizare incendiu
- Detector de fum
- Buton
- Sirena

Categoria de importanta "C" - Normal
Clasa de importanta II
Gradul de rezistenta la foc: II
Risc de incendiu: MIC

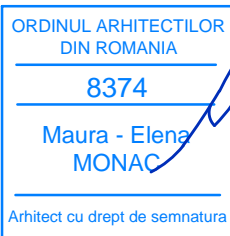


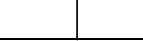  Verificator	Nume	Scara	Semnatura	Cerinta	Referat Nr. / Data
Proiectant: Modern Power Systems SRL Str. Sesul de Sus nr.178, loc. Floresti, jud. Cluj Tel.: (+4) 0728865021, fax: (+4) 0264 880132, e-mail: office@mps-grup.ro					
<div><div></div><div>Beneficiar: MUNICIPIUL SFANTU GHEORGHE, Str. 1 Decembrie 1918, nr.2, Oras: Sfantu Gheorghe, Judet: Covasna</div></div>					
<div><div>Titlul: SCOLA GENERALA „VARADI JOSEF” - Str. Benedek Elek, nr.20, Oras: Sfantu Gheorghe, Judet: Covasna</div><div>Proiect nr.: MPS-POR/3</div></div>					
Specificatie	Numele	Semnatura	Scara: 1:15	Titlu proiect:	Faza:
Sef Proiect	arh. Maura Monac			CRISTIERA CALITATII ARHITECTURAL AMBIENTALE SI REABILITARE TERMICA SCOLA GIMNAZIALA „VARADI JOSEF” - CLADIRE VECHI	DALI
Proiectat	Dr.ing. Ionut IAR		Data: 30.08.2017	Titlu plansa:	Plansa nr.: PE-2
Desenat	ing. Beatrice Neamtu			Plan Etaj 1 - instalati Electrice Proiectat	





- LEGENDA**
- priza simpla cu contact de protectie 16A/230V, montaj ingropat sau in plinta,
 - priza dubla cu contact de protectie 16A/230V, montaj ingropat sau in plinta,
 - priza simpla 16A/230V cu contact de protectie, IP44, montata ingropat
 - priza dubla 16A/230V cu contact de protectie, IP44, montata ingropat
 - priza dubla VOCE/DATE
 - Senzor detectie nivel flux luminos- BUS DALI
 - Senzor Multifunctional masura temperatura si CO2 - BUS KNX
 - Ecran multifunctional minim 10 comenzi - BUS KNX
 - E1, aparat de iluminat cu lampi LED 36 W, 3000 K, min. IP20, montat aparent/suspendat
 - E2, aparat de iluminat cu lampi LED 38 W, 4400 lm, 3000 K, min. IP20, montat aparent/suspendat
 - E3 aparat de iluminat cu lampi LED 18 W, 1200 lm, 3000 K, min. IP44, montat aparent/suspendat
 - E4 aparat de iluminat cu lampi LED 25 W, 2300 lm, 4000 K, min. IP66, montat aparent
 - ISE aparat pentru iluminatul de siguranta de evacuare echipat cu o lampa LED de 8 W, cu baterie de emergency autonomie 2 h, grad de protectie min. IP65, montaj aparent/suspendat
 - aparat de iluminat cu alimentare de pe normal, folosit si pentru iluminatul de siguranta pentru circulatie si pentru evitarea panicii, echipat cu kit de emergency autonomie 1h
 - Centrala semnalizare incendiu
 - Detector de fum
 - Buton
 - Sirena

Categoria de importanta "C" - Normal
Clasa de importanta II
Gradul de rezistenta la foc: II
Risc de incendiu: MIC

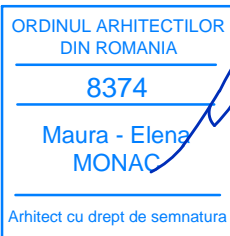

Verificator	Nume	Semnatura	Cerinta	Referat Nr. / Data
Proiectant: Modern Power Systems SRL Str. Sesul de Sus nr.178, loc. Floresti, jud. Cluj Tel.: (+4) 0728865021, fax: (+4) 0264 880132, e-mail: office@mps-grup.ro				
Specificatie	Numele	Semnatura	Scara: 1:15	
Sef Proiect	arh. Maura Monac			
Proiectat	Dr.ing. Ionut IAR		Data: 30.08.2017	
Desenat	ing. Beatrice Neamtu			
Beneficiar: MUNICIPIUL SFANTU GHEORGHE, Str. 1 Decembrie 1918, nr.2, Oras: Sfantu Gheorghe, Judet:Covasna Titlul: SCOLA GENERALA „VARADI JOSEF” - Str.Benedek Elek, nr.20, Oras: Sfantu Gheorghe, Judet:Covasna				Proiect nr.: MPS-POR/3
Titlu proiect: CRISTIERA CALITATII ARHITECTURAL AMBIENTALE SI REABILITARE TERMICA SCOLA GIMNAZIALA „VARADI JOSEF” - CLADIRE VECHI				Faza: DALI
Titlu plansa: Plan Etaj 2 -Instalati Electrice Proiectat				Plansa nr.: PE-3

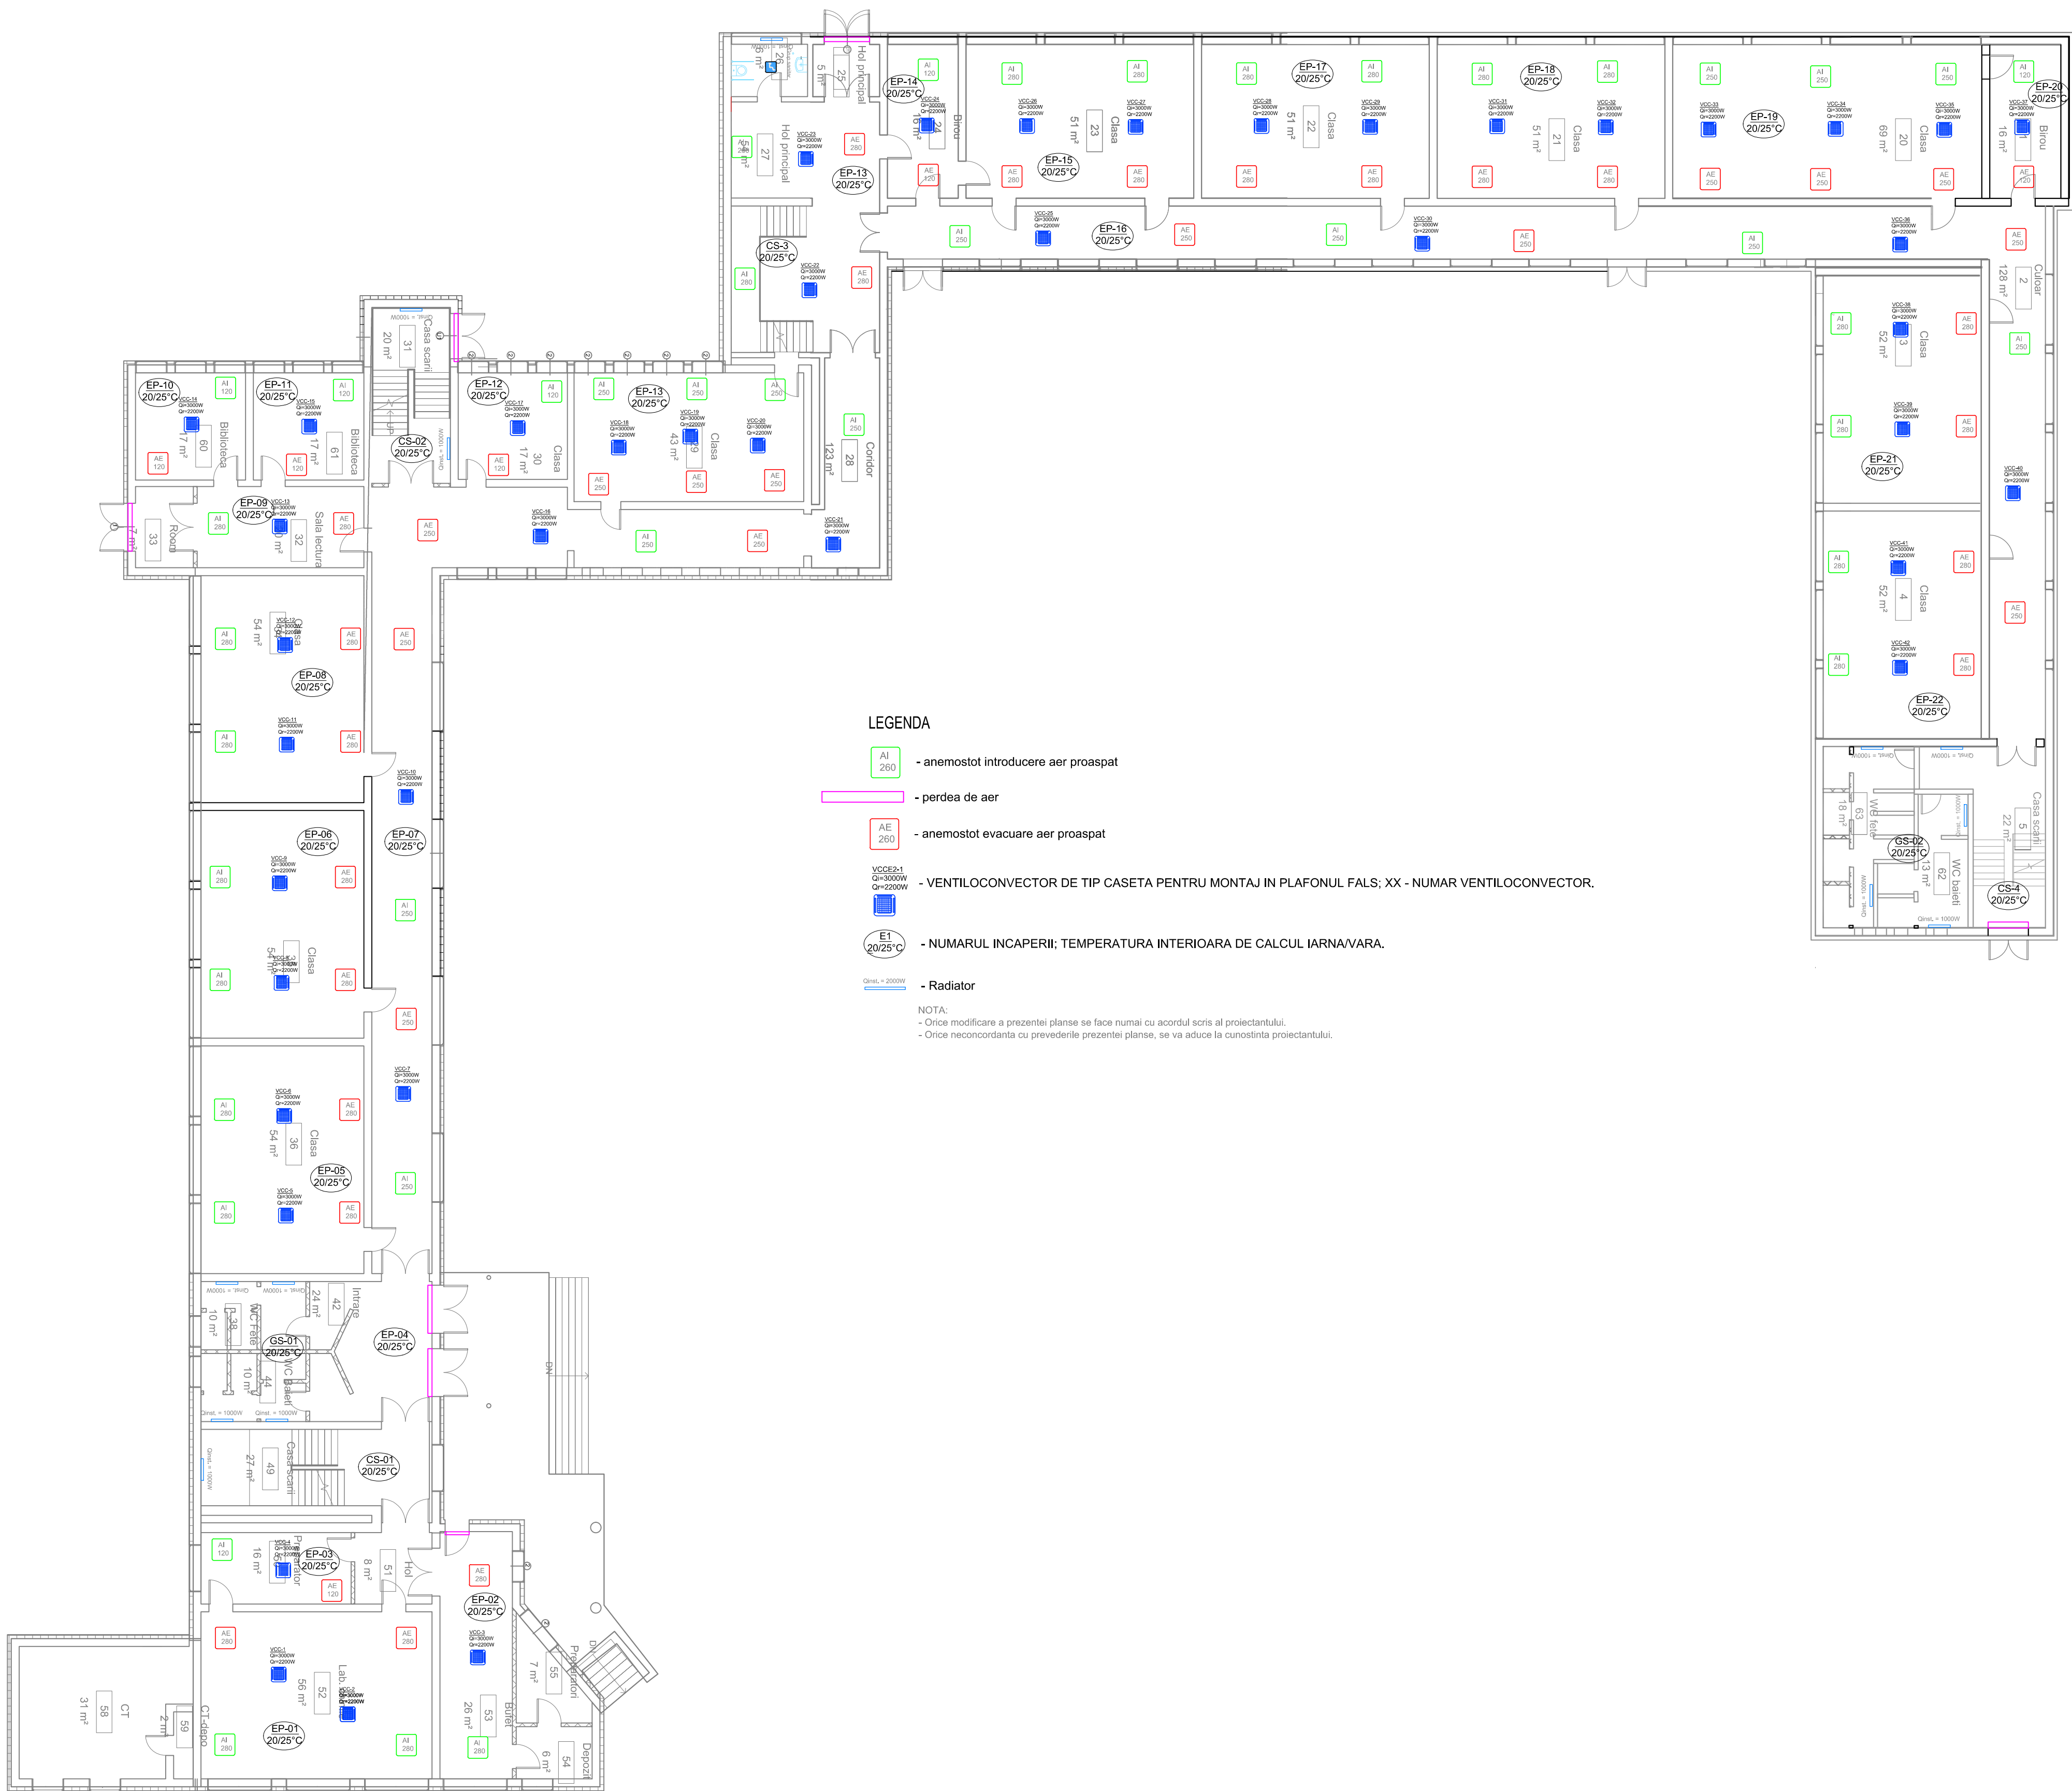
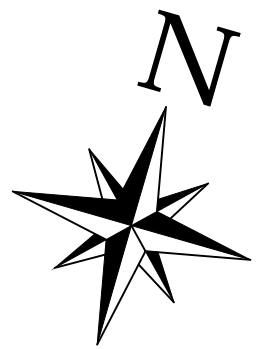




Categoria de importanta "C" - Normal
Clasa de importanta II
Gradul de rezistenta la foc: II
Risc de incendiu: MIC

ORDINUL ARHITECTILOR
DIN ROMANIA
8374
Maura - Elena
MONAC
Arhitect cu drept de semnatura



Verificator	Nume	Semnatura	Cerinta	Referat Nr. / Data
Proiectant: Modern Power Systems SRL Str. Sesul de Sus nr.178, loc. Floresti, jud. Cluj Tel.: (+4) 0728865021, fax: (+4) 0264 880132 e-mail: office@mps-grup.ro			Beneficiar: MUNICIPIUL SFANTU GHEORGHE, Str. 1 Decembrie 1918, nr.2, Oras: Sfantu Gheorghe, Judet: Covasna Titlul: SCOLA GENERALA , VARADI JOSEF - Str. Benedek Elek , nr.20, Oras: Sfantu Gheorghe, Judet: Covasna	Proiect nr.: MPS/POR/3
Specificatie	Numele	Semnatura	Scara: 1:15	Faza: DALI
Sef Proiect	ing. Maura Monac			
Proiectat	ing. Viad Ghefe		Data: 30.08.2017	Plansa nr.: PS-1
Desenat	ing. Beatrice Neamtu			
			Titlu planşa: Plan parter - Instalati Termice/Sanitare Proiectat	

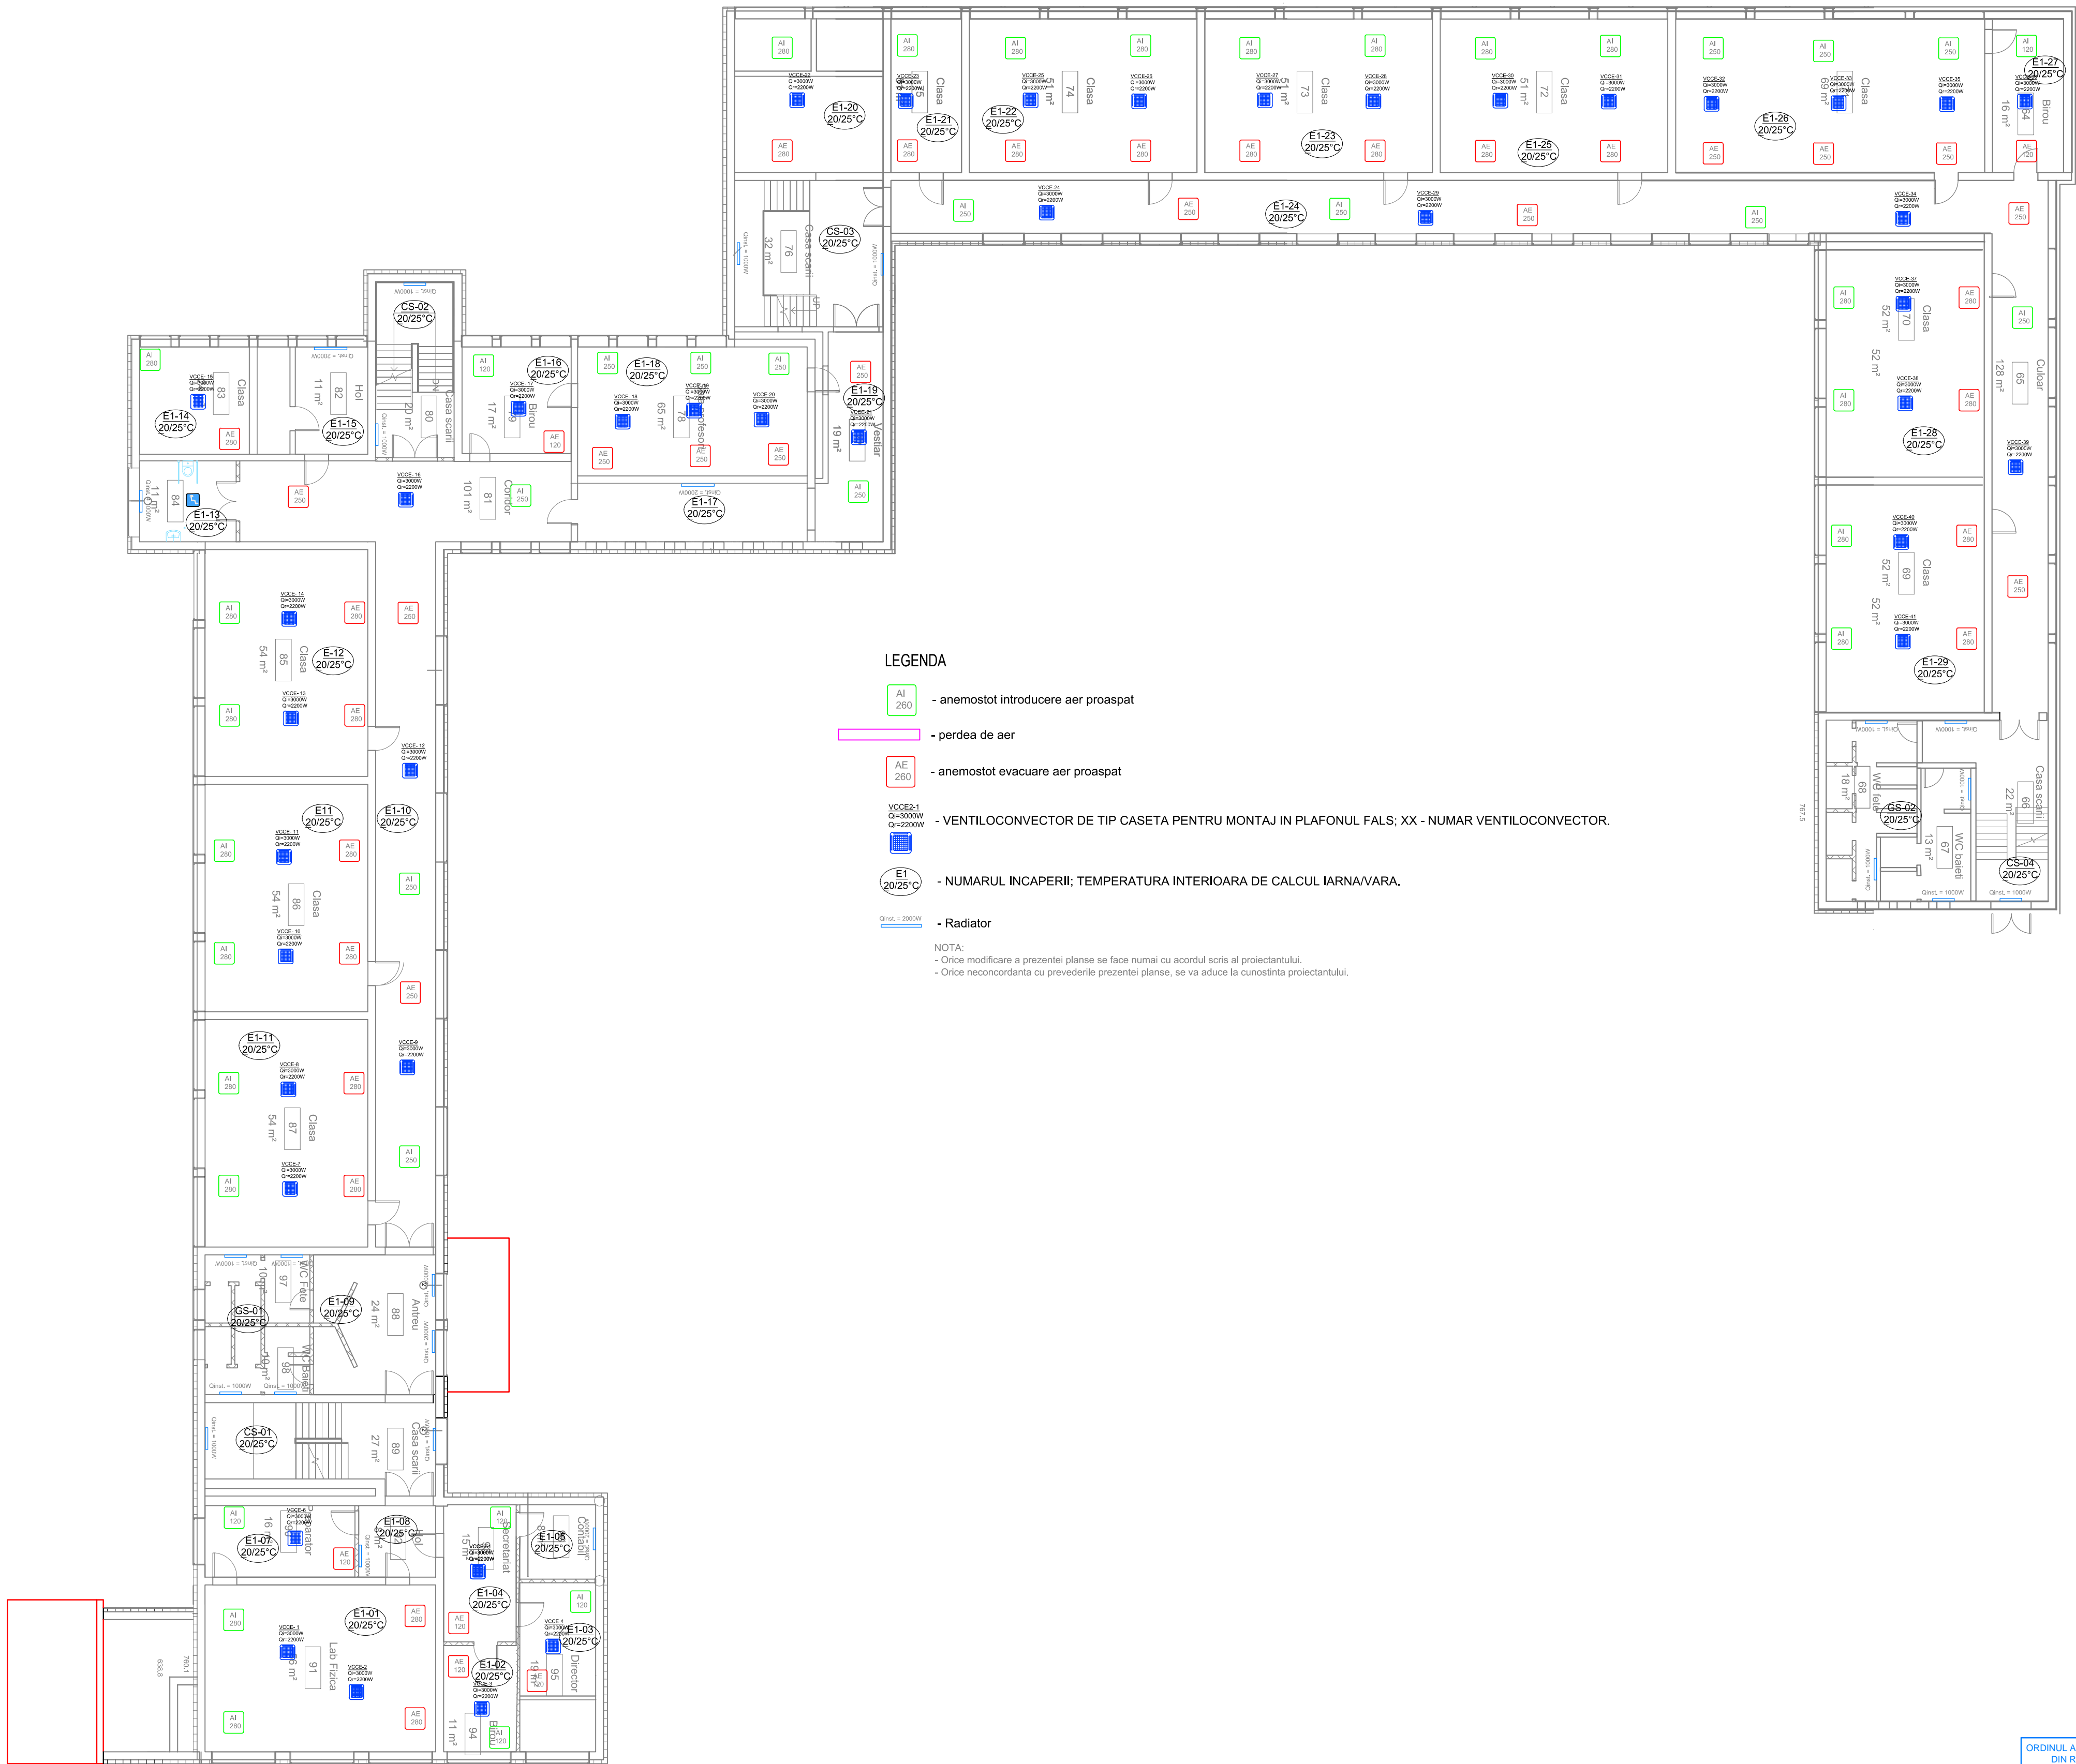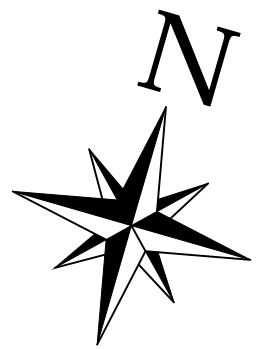

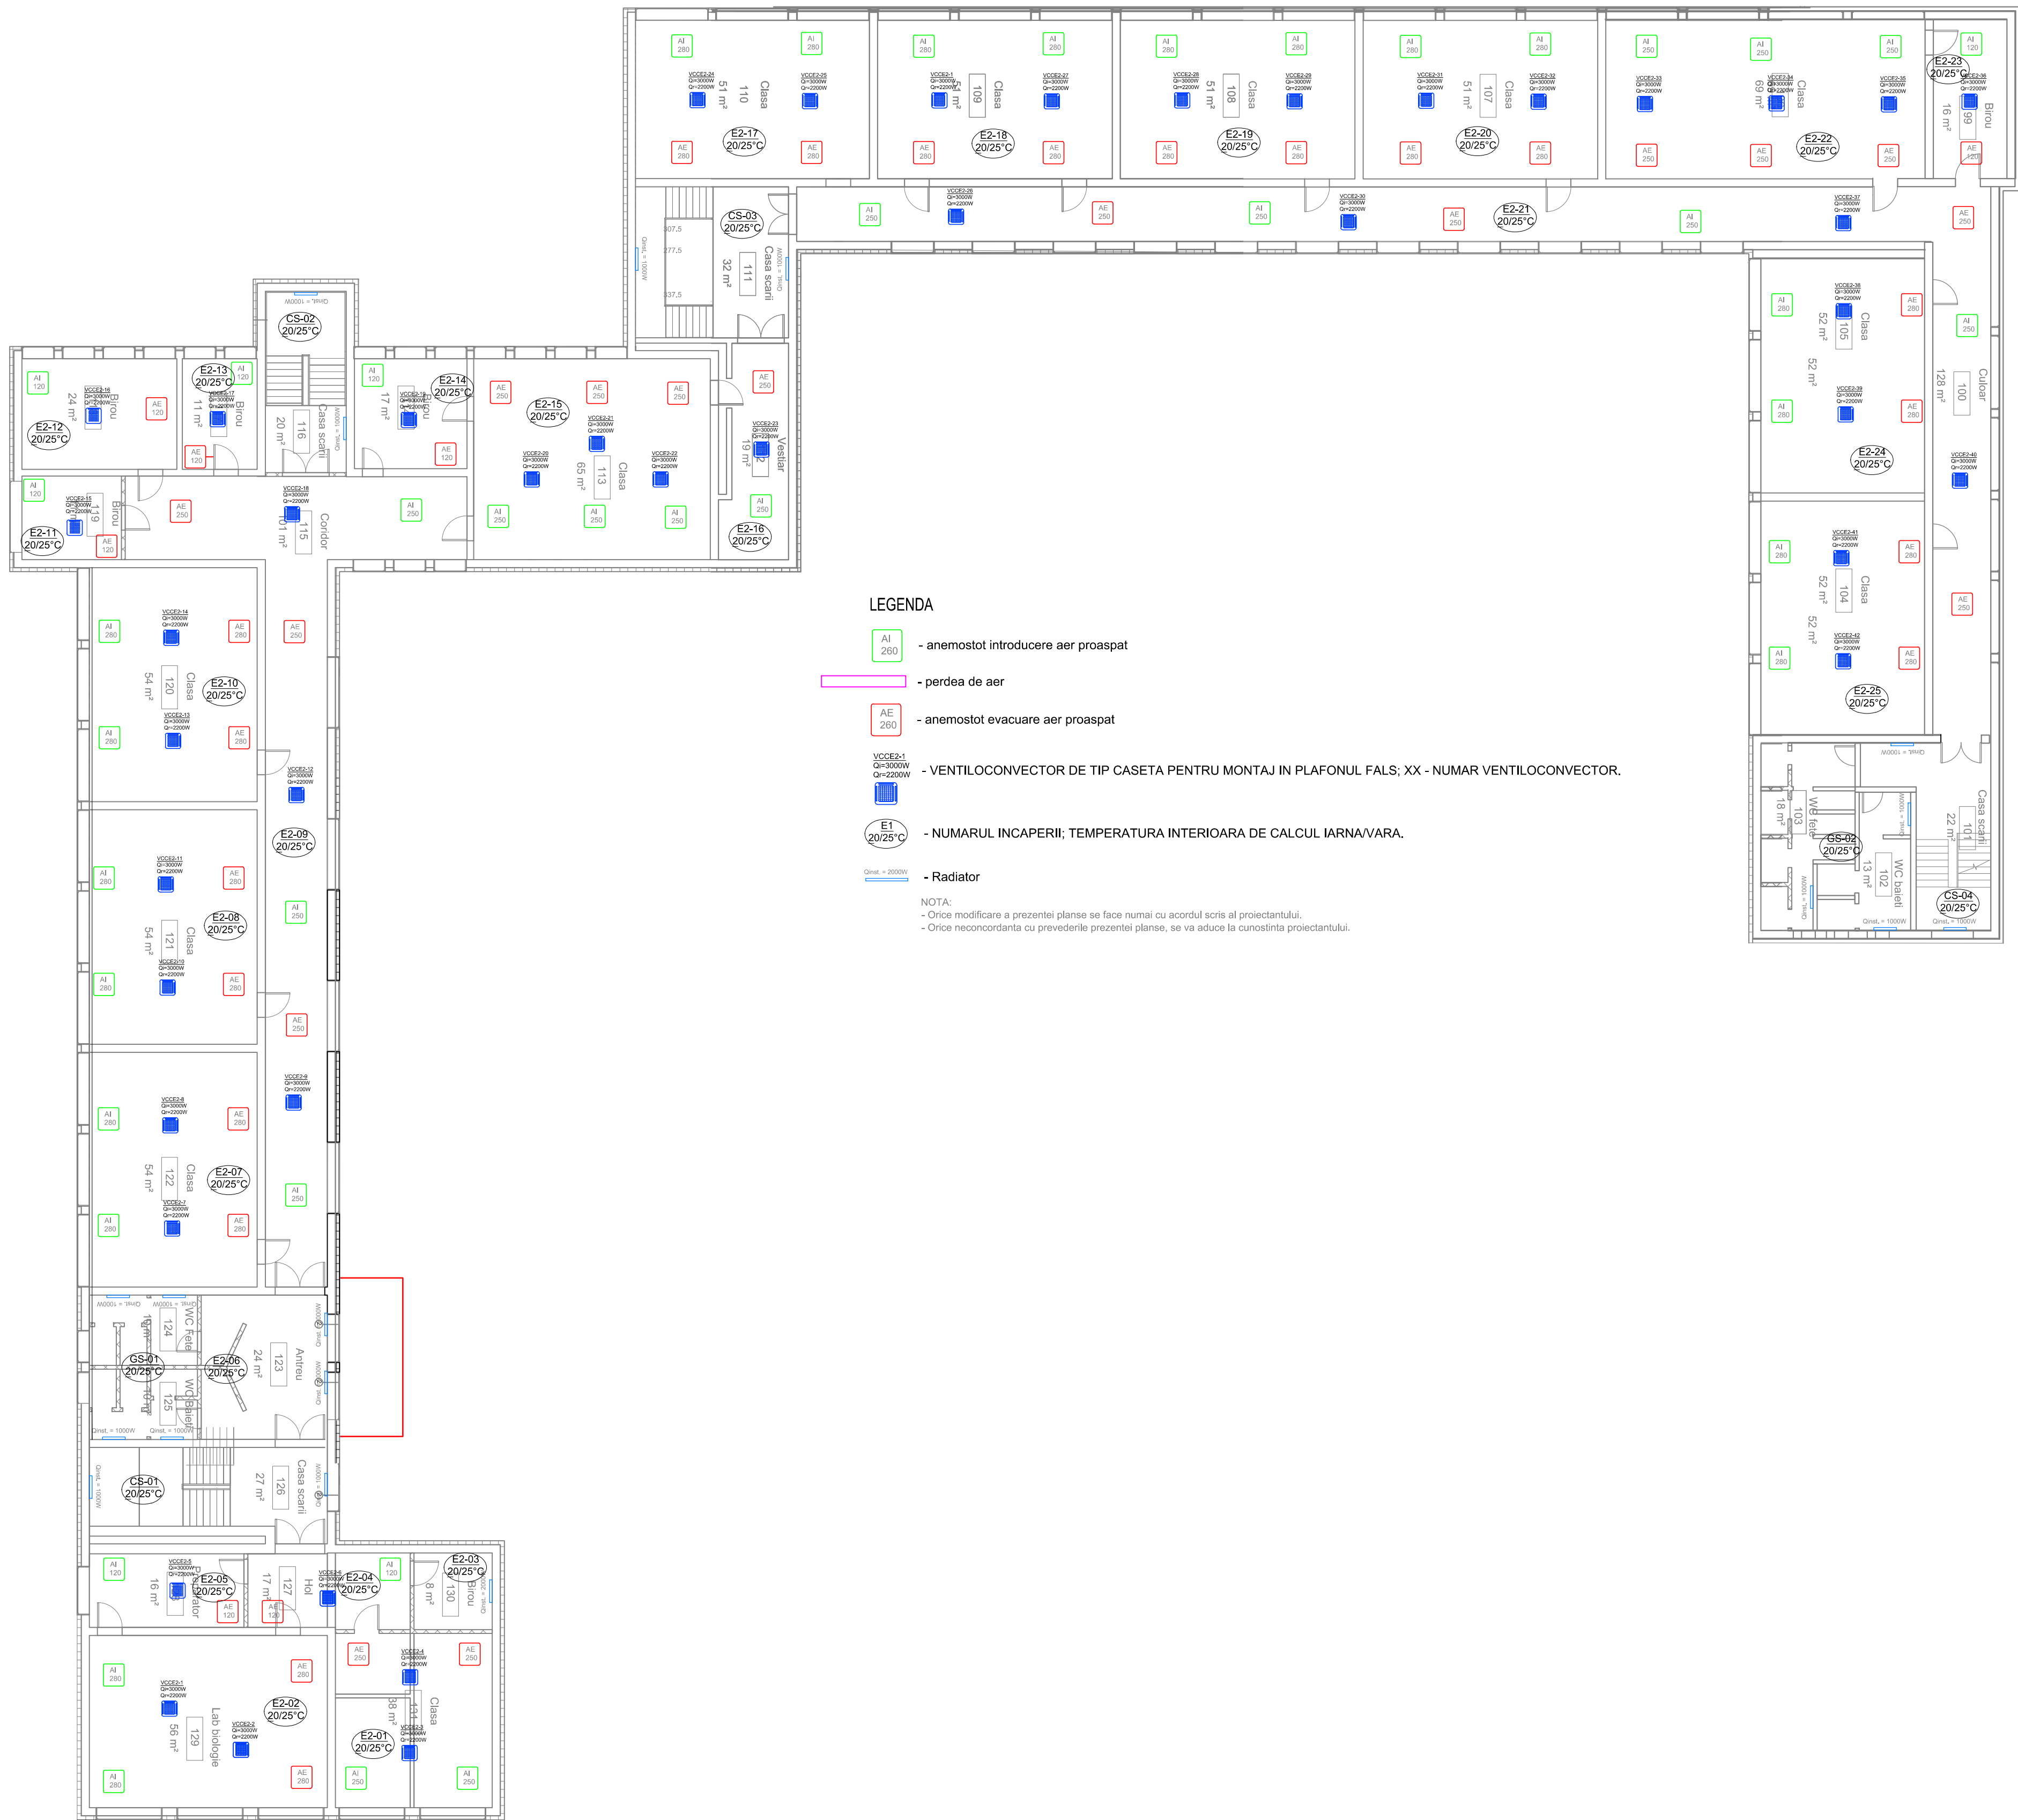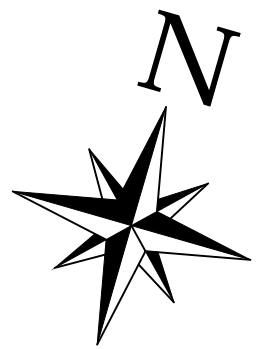

LEGENDA

- anemostat introducere aer proaspat
- perdea de aer
- anemostat evacuare aer proaspat
- VENTILOCONVECTOR DE TIP CASETA PENTRU MONTAJ IN PLAFONUL FALS; XX - NUMAR VENTILOCONVECTOR.
- NUMARUL INCAPERII, TEMPERATURA INTERIOARA DE CALCUL IARNA/VARA.
- Radiator


NOTA:
- Orice modificare a prezentei planse se face numai cu acordul scris al proiectantului.
- Orice neconcordanta cu prevederile prezentei planse, se va aduce la cunostinta proiectantului.

Categoria de importanta "C" - Normal
Clasa de importanta II
Gradul de rezistenta la foc: II
Risc de incendiu: MIC

ORDINUL ARHITECTILOR
DIN ROMANIA
8374
Maura - Elena
MONAC
Arhitect cu drept de semnatura



Verificator	Nume	Semnatura	Cerinta	Referat Nr. / Data
Proiectant: Modern Power Systems SRL Str. Sesul de Sus nr.178, loc. Floresti, jud. Cluj Tel.: (+4) 0728865021, fax: (+4) 0264 880132 e-mail: office@mps-grup.ro				Beneficiar: MUNICIPIUL SFANTU GHEORGHE, Str. 1 Decembrie 1918, nr.2, Oras: Sfantu Gheorghe, Judet:Covasna Titular: SCOLA GENERALA , VARADI JOSEF* - Str.Benedek Bld. , nr.20, Oras: Sfantu Gheorghe, Judet:Covasna
Specificatie	Numele	Semnatura	Scara: 1:15	Titlu proiect: CRISTIERA CALITATII ARHITECTURAL AMBIENTALE SI REABILITARE TERMICA SCOLA GIMNAZIALA , VARADI JOSEF* - CLADIRE VECHI
Sef Proiect	arf. Maura Monac		Data: 30.08.2017	Faza: DALI
Proiectat	ing. Viad Ghefe			Plansa nr.: PS-3
Desenat	ing. Beatrix Neamtu			Plan Etaj 2 -Instalati Termice/Sanitare Proiectat

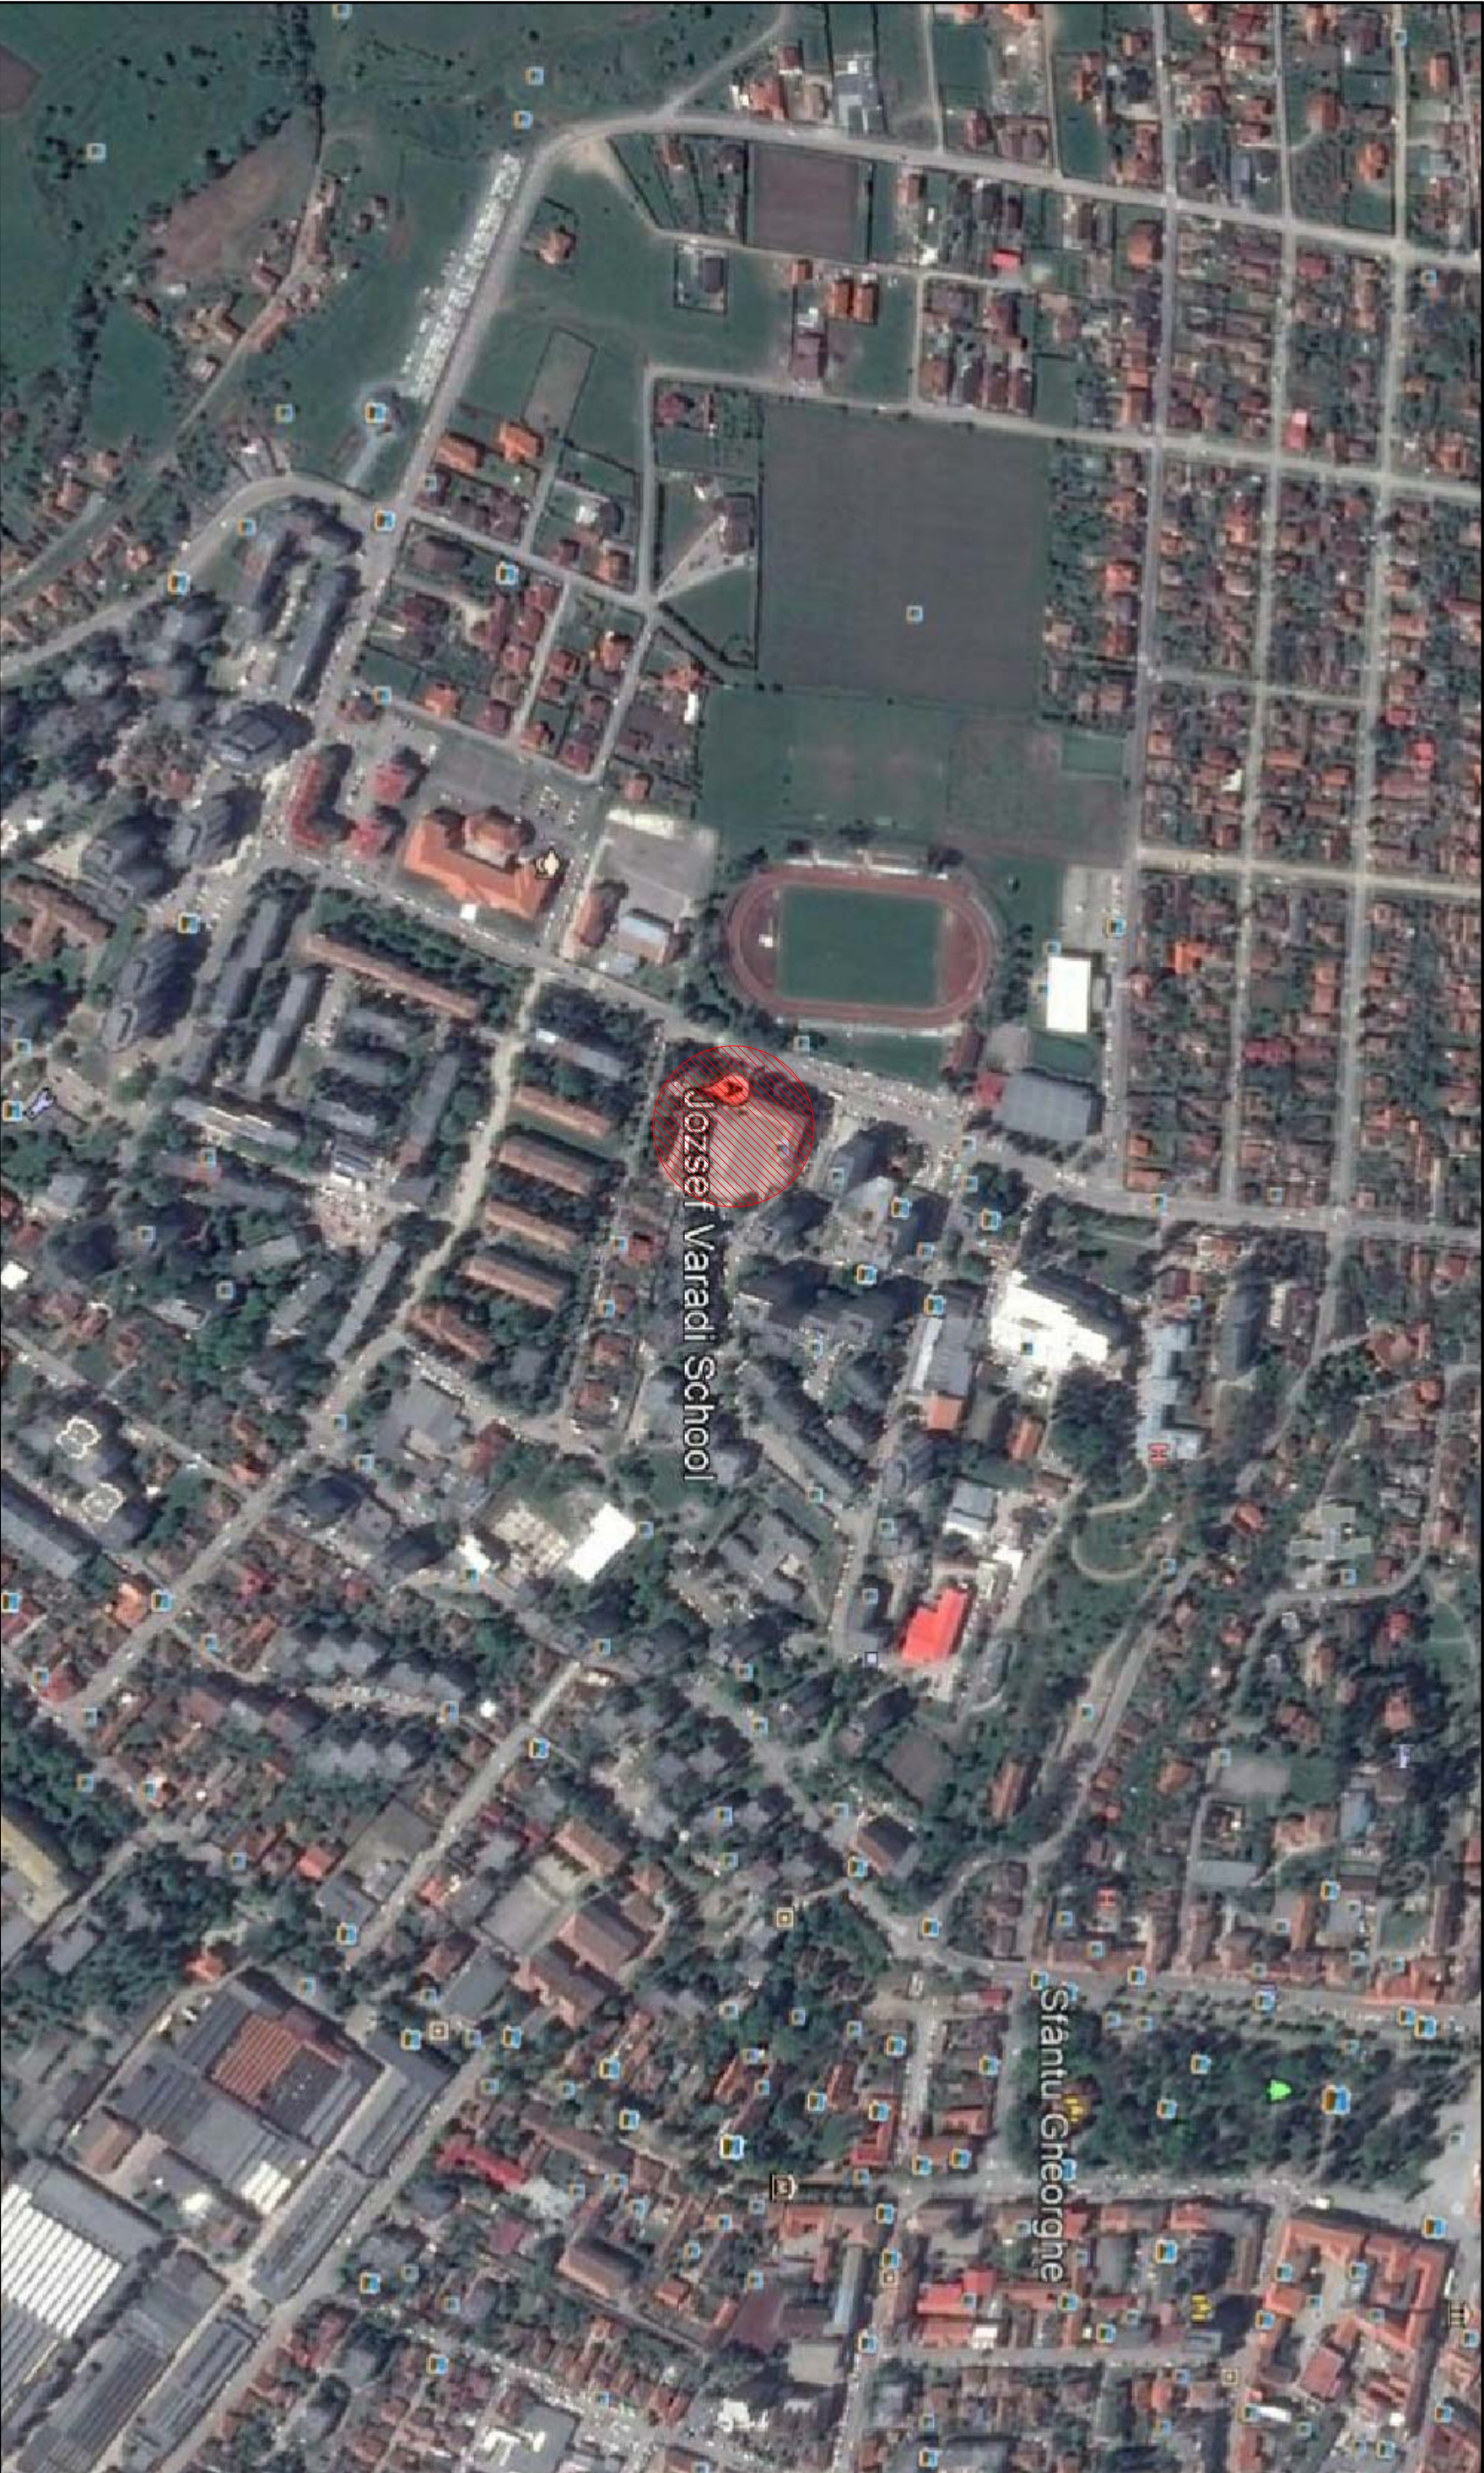

LEGENDA



PUNCT DE LOCALIZARE AL AMPLASAMENTULUI

Categoria de importanta "C" - Normal
Clasa de importanta II
Gradul de rezistentă la foc: II
Risc de incendiu: MIC

ORDINUL ARHITECTILOR
DIN ROMANIA


8374

Maura - Elena
MONAC

Arhitect cu drept de semnatura



Verificator	Nume	Semnatura	Cerinta	Referat Nr. / Data
<p>Proiectant: Modern Power Systems SRL Str. Sesul de Sus nr.178, loc. Floresti, jud. Cluj Tel.: (+4) 0728865021, fax: (+4) 0264 880132, e-mail: office@mps-grup.ro</p> <p>MP MODERN POWER SYSTEMS</p>				
Specificatie	Numele	Semnatura	Scara:	Titlu proiect:
Sei Proiect	arh. Maura Monac		1:10000	CRESTEREA CALITATII ARHITECTURALE AMBIENTALE SI REABILITARE TERMICA
Proiectat	Dring. Ionut LAR			SCOALA GIMNAZIALA „ IAKADU JOZSEF” - CADRE VECHE
Desenat	Ing. Beatrice Neamtu		Data: 17.08.2017	Titlu plansa: Plan Incadrare in Zona
				Faza: DALI
				Plansa nr.: P-PI

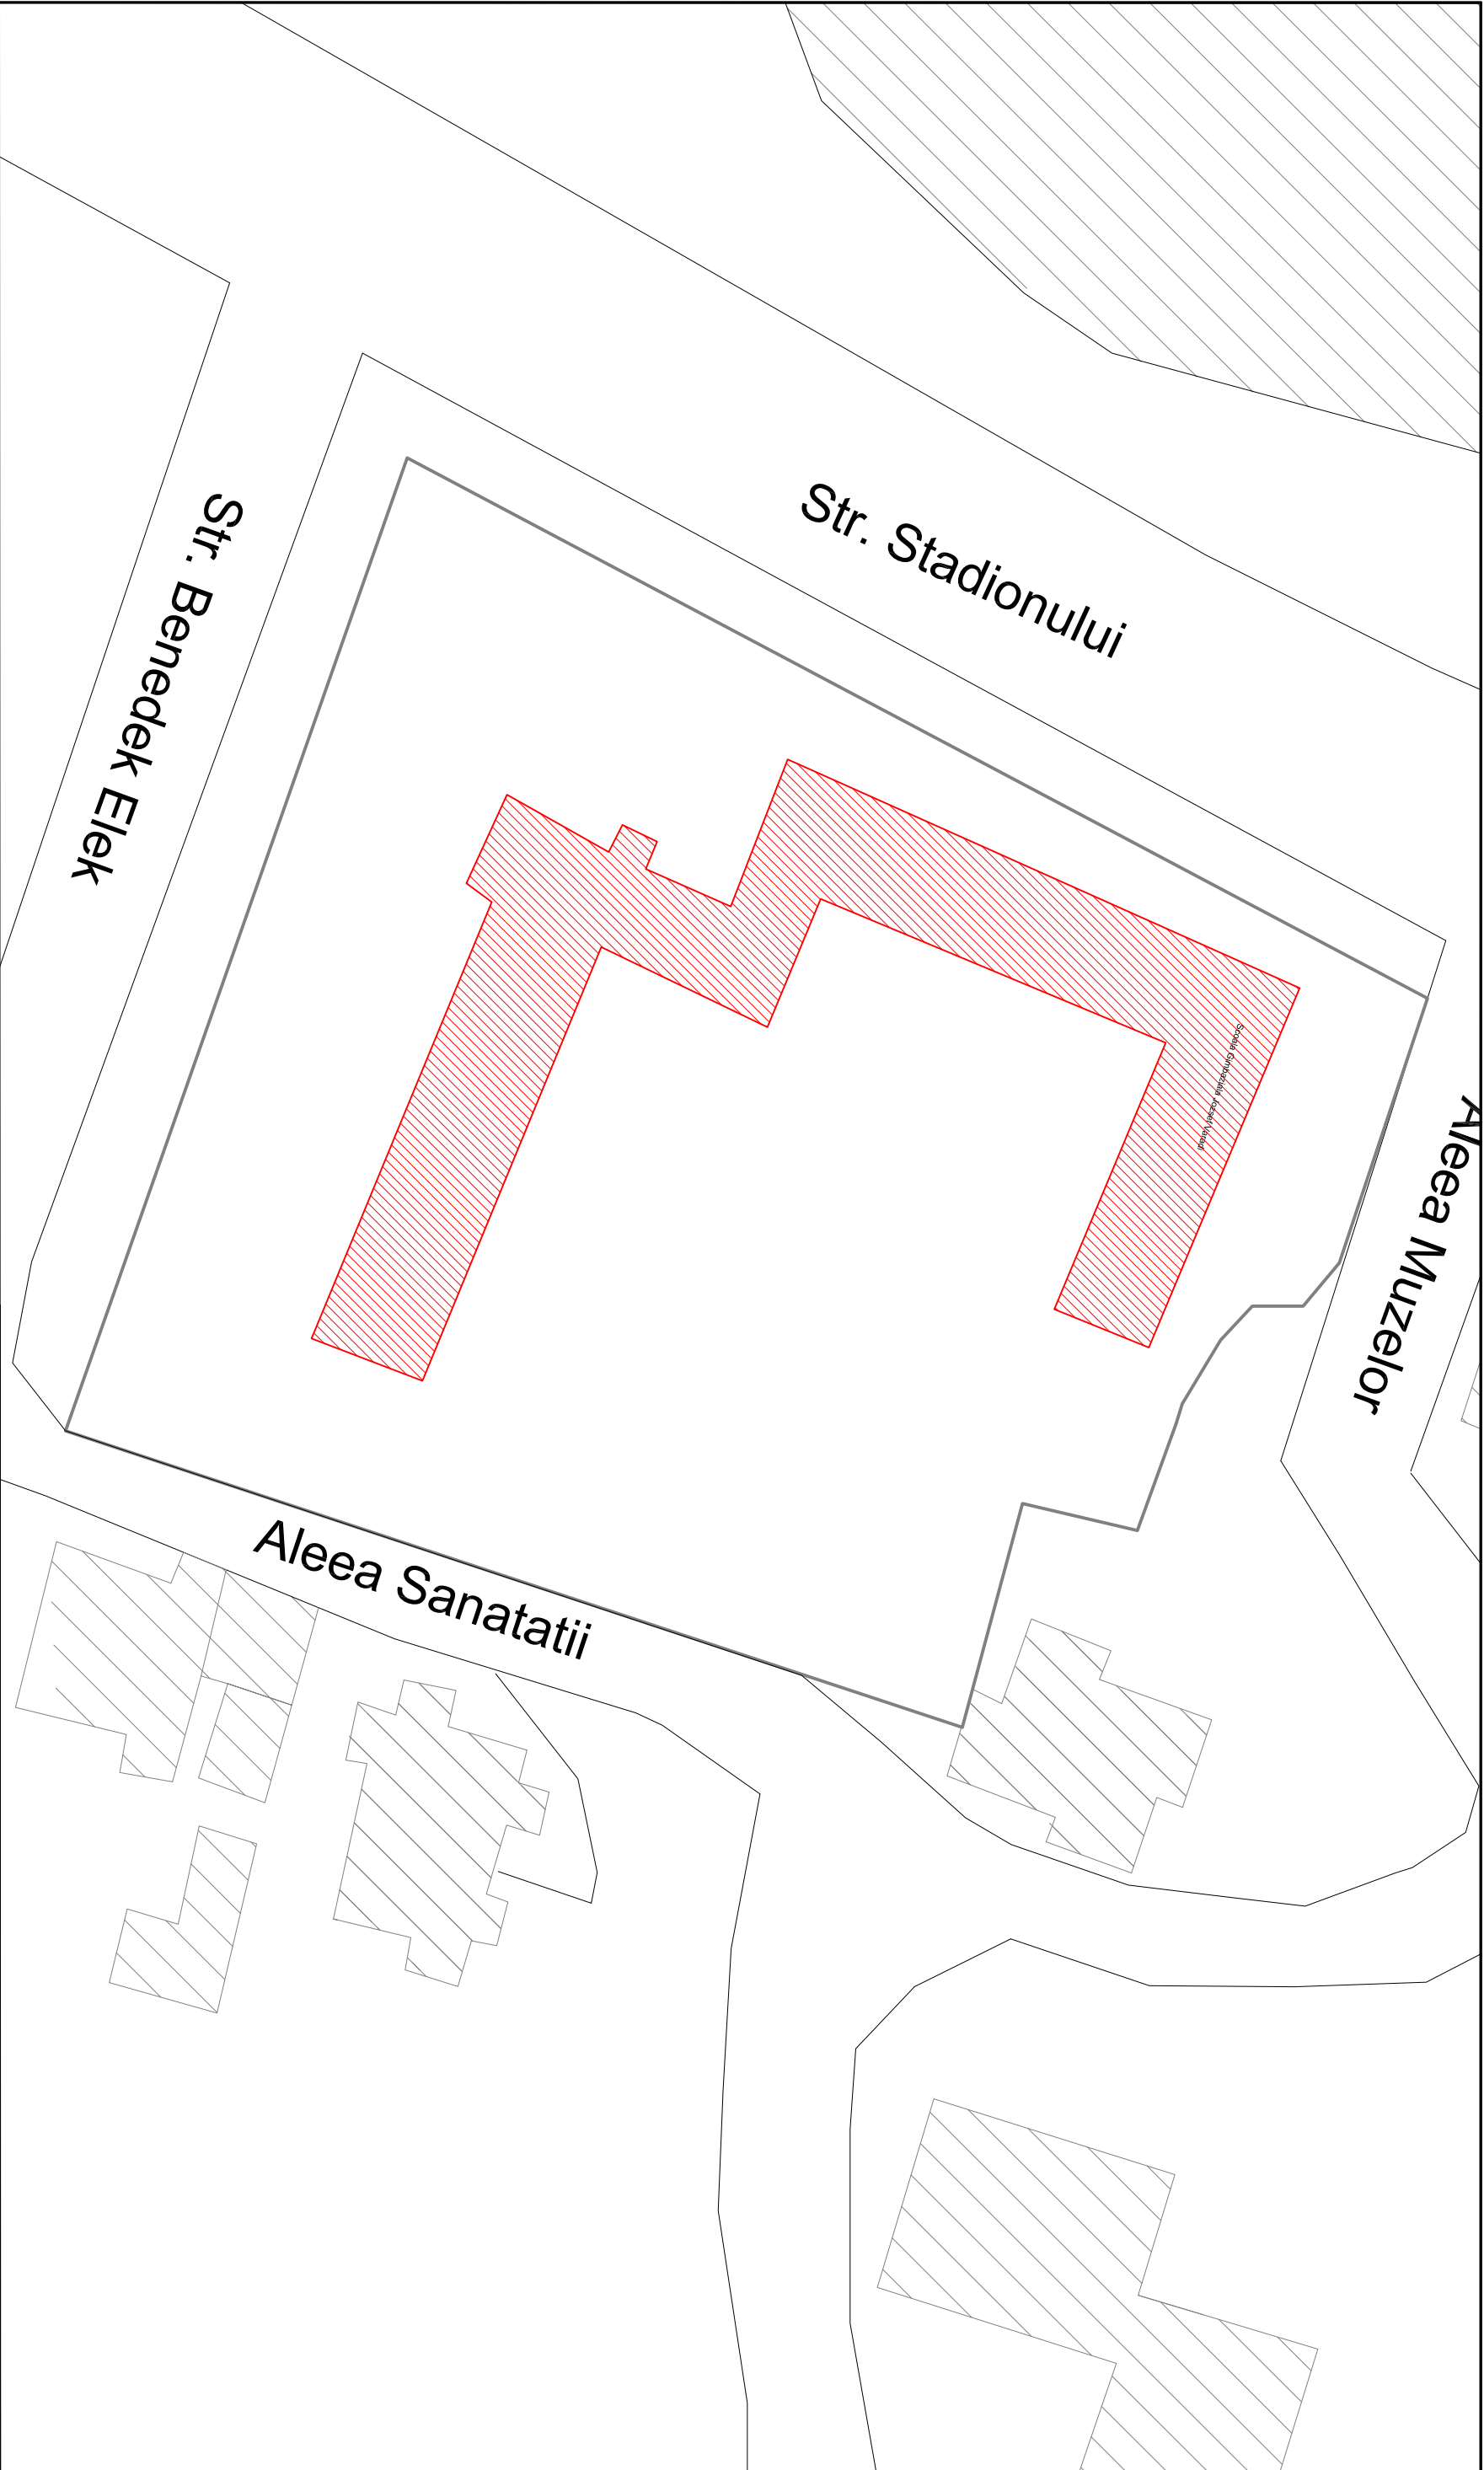

Str. Benedek Elek

Str. Stadionului

Alea Muzelor

Alea Sanatatii

Scala Stadionului, local. vechi

Verificator	Nume	Semnatura	Cerinta	Referat Nr. / Data

Proiectant: Modern Power Systems SRL Str. Sesul de Sus nr.178, loc. Floresti, jud. Cluj Tel.: (+4) 0728865021, fax: (+4) 0264 880132, e-mail: office@mps-group.ro				
		Beneficiar: MUNICIPIUL SFANTU GHEORGHE, Str. 1 Decembrie 1918, nr.2, Oras: Sfantu Gheorghe, Judet:Covasna		
		Titular: SCOLA GENERALA „ 1848/1925EF” - Str.Benedek Elek , nr.20, Oras: Sfantu Gheorghe, Judet:Covasna		
		Proiect nr.: MPS/POR/3		

Specificatie	Numele	Semnatura	Scara:	Titlu proiect:	Faza:
Sei Proiect	arh. Maura Monac		1:500	CRESTEREA CALITATII ARHITECTURALE SI REABILITARE TERMICA	DALI
Proiectat	Dring. Ionut LAR			SCOLA GIMNAZIALA „ 1848/1925EF” - CLADIRE VECHI	
Desenat	Ing. Beatrice Neamtu		Data: 30.08.2017	Plan de Situatii	Plansa nr.: P-PS

Categoria de importanta "C" - Normal
Clasa de importanta II
Gradul de rezistenta la foc: II
Risc de incendiu: MIC

ORDINUL ARHITECTILOR DIN ROMANIA	8374
Maura - Elena	MONAC
Arhitect cu drept de semnatura	



