


RIDICARE TOPOGRAFICA PT. OBTINEREA CERTIFICATULUI
DE URBANISM SI AUTORIZATIEI DE CONSTRUIE

privind ridicarea topografica al Incintei Liceului de arta "Plugar Sándor" si al terenului aferent al casei de cultura "Konya Adam", situate in intravilanul mun. Sf. Gheorghe


Ter. adm. Sf. Gheorghe

Numele si prenumele proprietarului:
MUNICIPIUL SF. GHEORGHE
Adresa: loc. Sf. Gheorghe, str. Petofi Sándor, nr. 2.

scara 1: 500
Sistem de proiectie STEREO 70

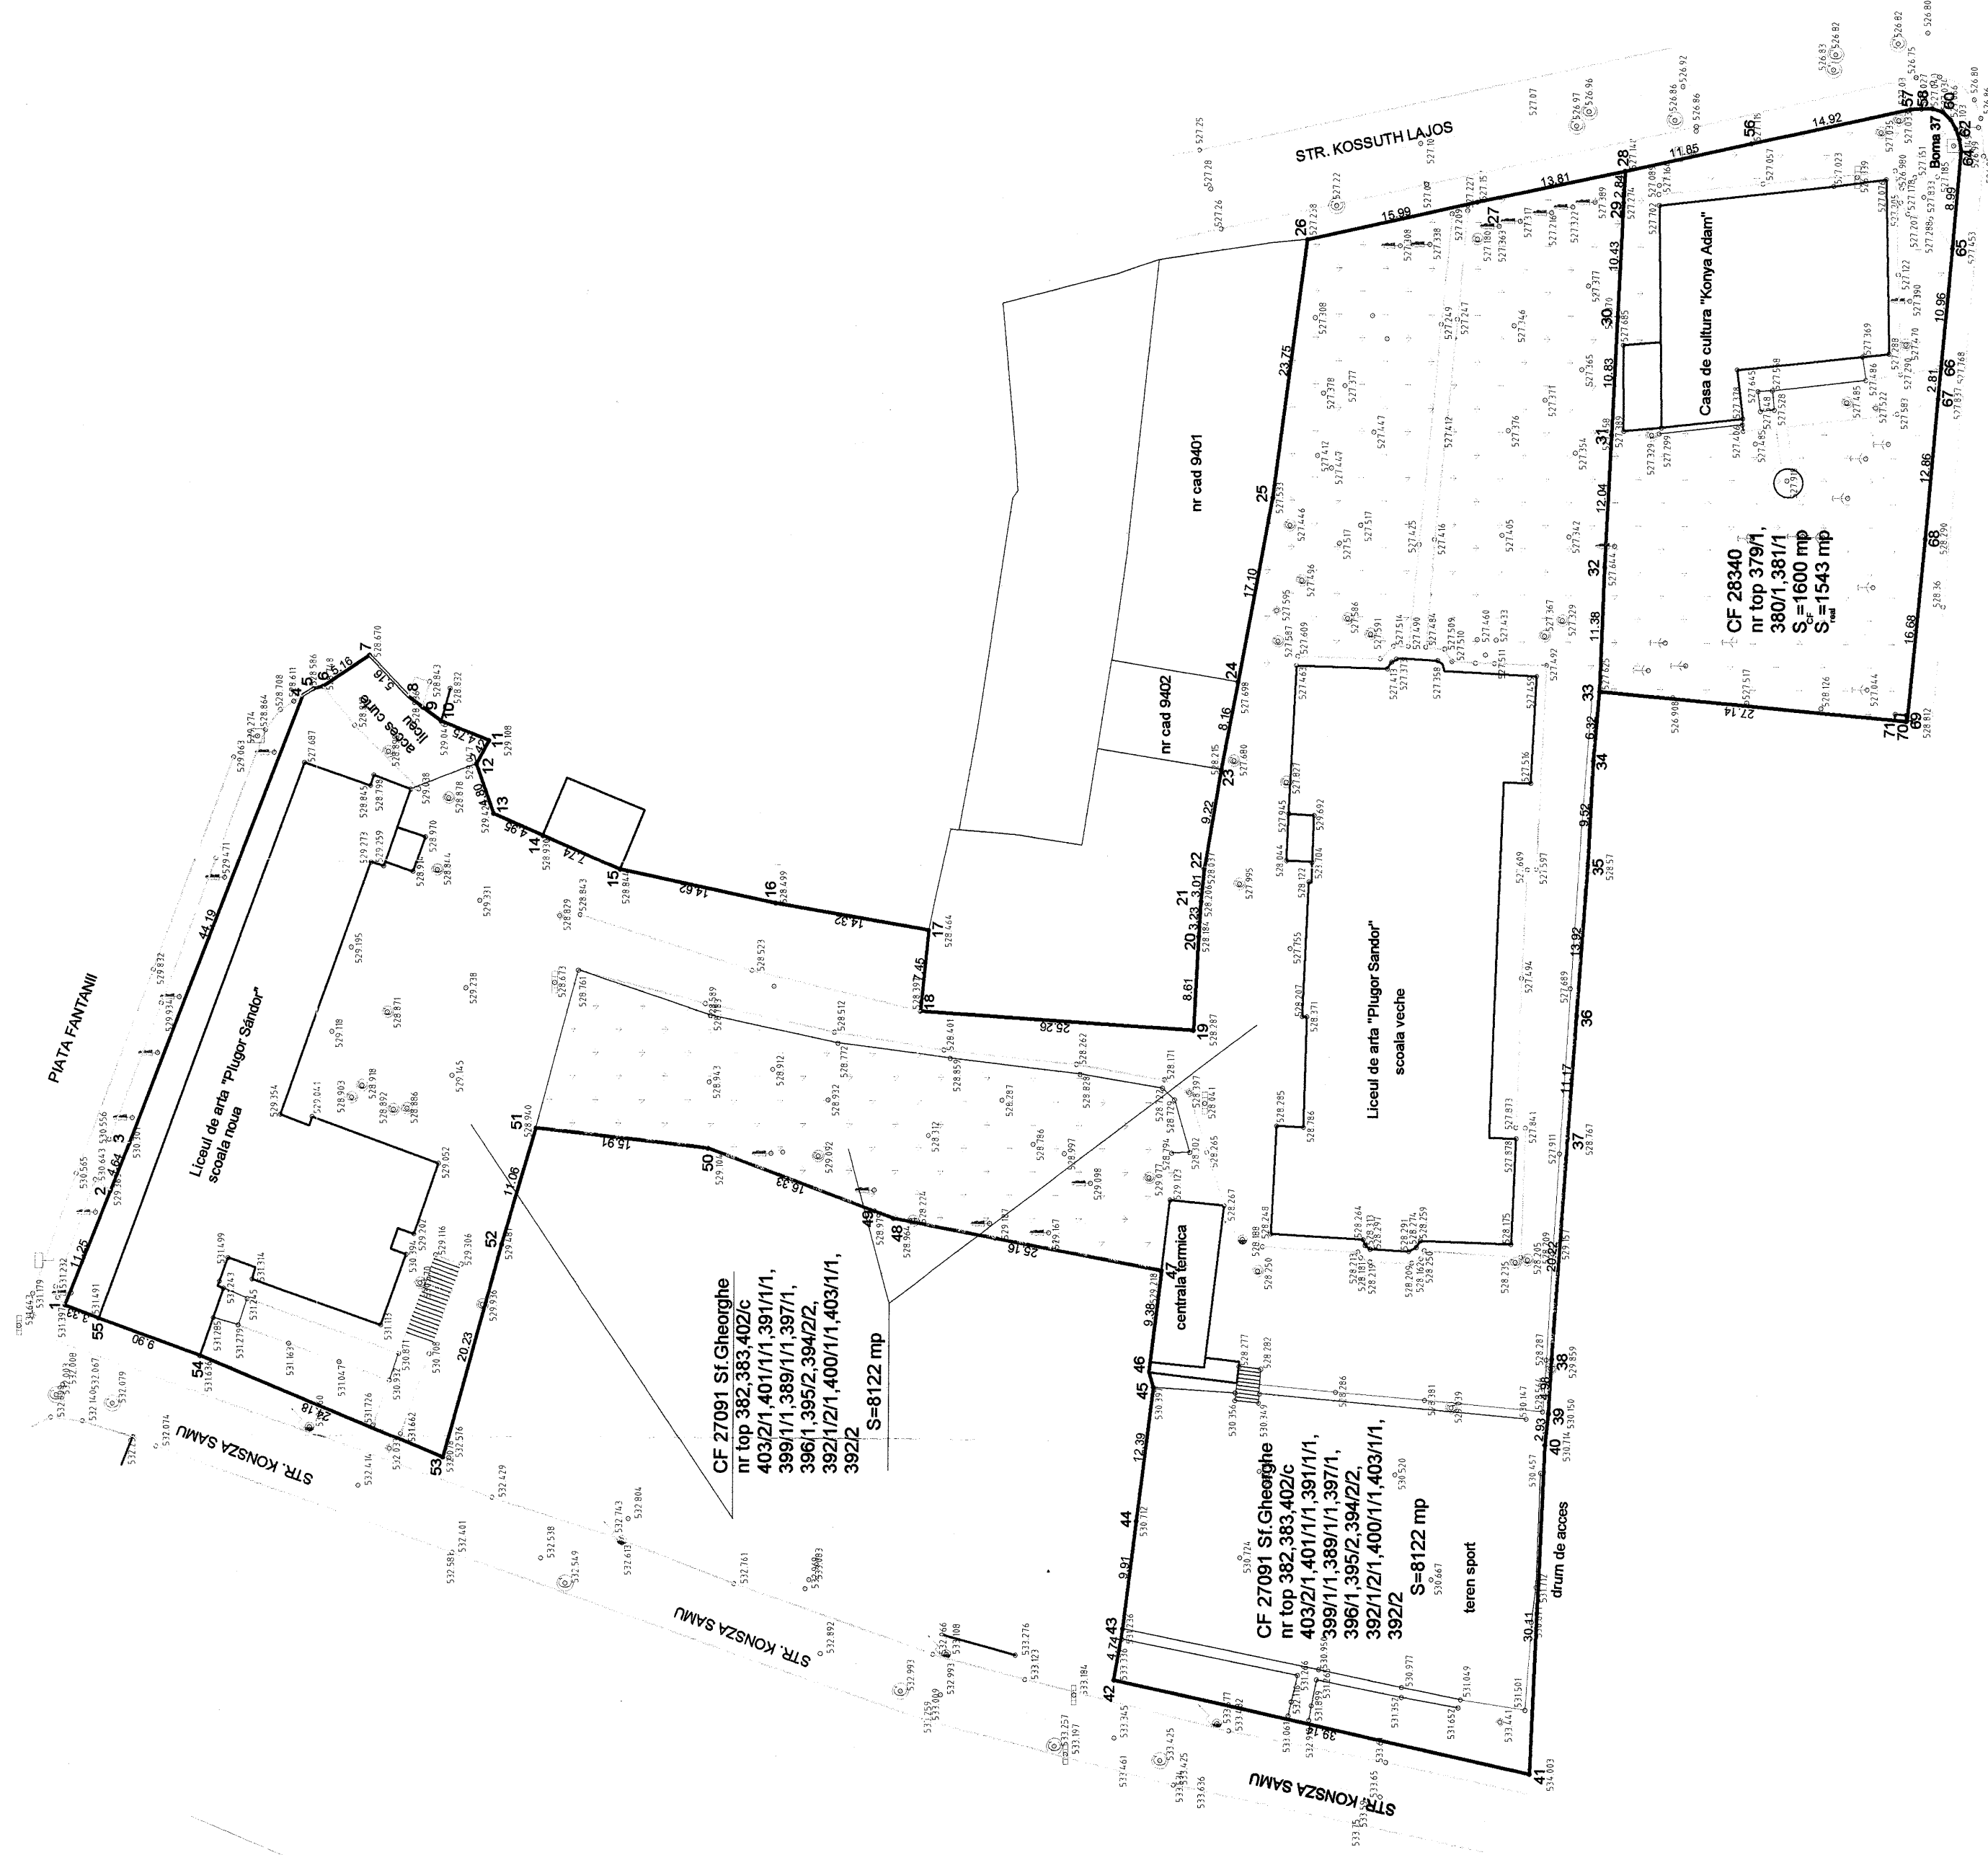

executant
Luffy Vilmos

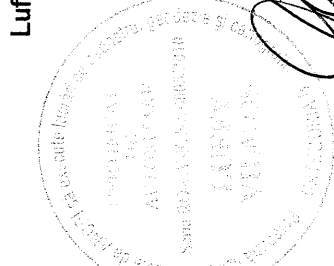

avizat O.C.P.I. Covasna
inspector

1666/11.03.11
recepționat în baza p.r. n. 102/2011