





Suprafața construită: 551.48 m²


<div><div><div>STABECH</div><div>STRUCTURE</div></div><div><div>proiectant de specialitate rezistență:</div><div>Stabech Structure s.r.l. cu nr. înregistrare în registrul comerțului J19/314/2016 adresă: jud. Harghita, com. Lăzarea, 640 e-mail: office@stabech.com</div></div></div>		<div><div><div>LARIX</div><div>STUDIO</div></div><div><div>proiectant general:</div><div>Larix Studio arhitectură restaurare urbanism s.r.l. cu nr. înregistrare în registrul comerțului J19/1915/2007 adresă: jud. Harghita, mun. Gheorgheni, Piața Libertății 8/A fax: (+4)0266363510 tel: (+4)0729040040 e-mail: office@larixstudio.ro</div></div></div>		<div><div>clasa de importanță conf. P100-1/2013:</div><div>III</div></div>
<div><div>șef proiect:</div><div>arh. Kőllő Miklós</div></div>		<div><div>nr. proiect:</div><div>LS 529</div></div>		
<div><div>șef proiect de specialitate:</div><div>ing. Gurzó Levente</div></div>		<div><div>beneficiar:</div><div>mun. Sântu Gheorghe, str. P-ta Libertății, nr. 7 jud. Covasna, cod p. 520008</div></div>		
<div><div>proiectat:</div><div>ing. Gurzó Levente</div></div>		<div><div>data:</div><div>sep. 2017</div></div>		
<div><div>proiectat:</div><div>ing. Kercsó Zoltán</div></div>		<div><div>faza:</div><div>S.F.</div></div>		
<div><div>proiectat:</div><div>ing. Gurzó András</div></div>		<div><div>titlu proiect:</div><div>com. Ilieni, sat Sâncraia, str. Benedekmező, jud. Covasna, cod p. 527105</div></div>		
<div><div>titlu planșă:</div><div>PLAN PARTER</div></div>		<div><div>revisă / data:</div><div>00</div></div>		
		<div><div>scara:</div><div>1:100</div></div>		
		<div><div>nr. planșă:</div><div>REZ.01</div></div>		
<div><div>Toate datele și informațiile conținute în acest document sunt protejate prin dreptul de proprietate intelectuală. Conținutul acestui document este protejat prin Legea 8/1996, cu modificările și completările ulterioare. Acest document și conținutul acestuia (în special ideile, principiile și soluțiile) nu pot fi copiate, reproduse, publicate, transmise, transferate sau distribuite în orice mod, decât cu acordul prealabil în scris al firmei Stabech Structure s.r.l.</div></div>				

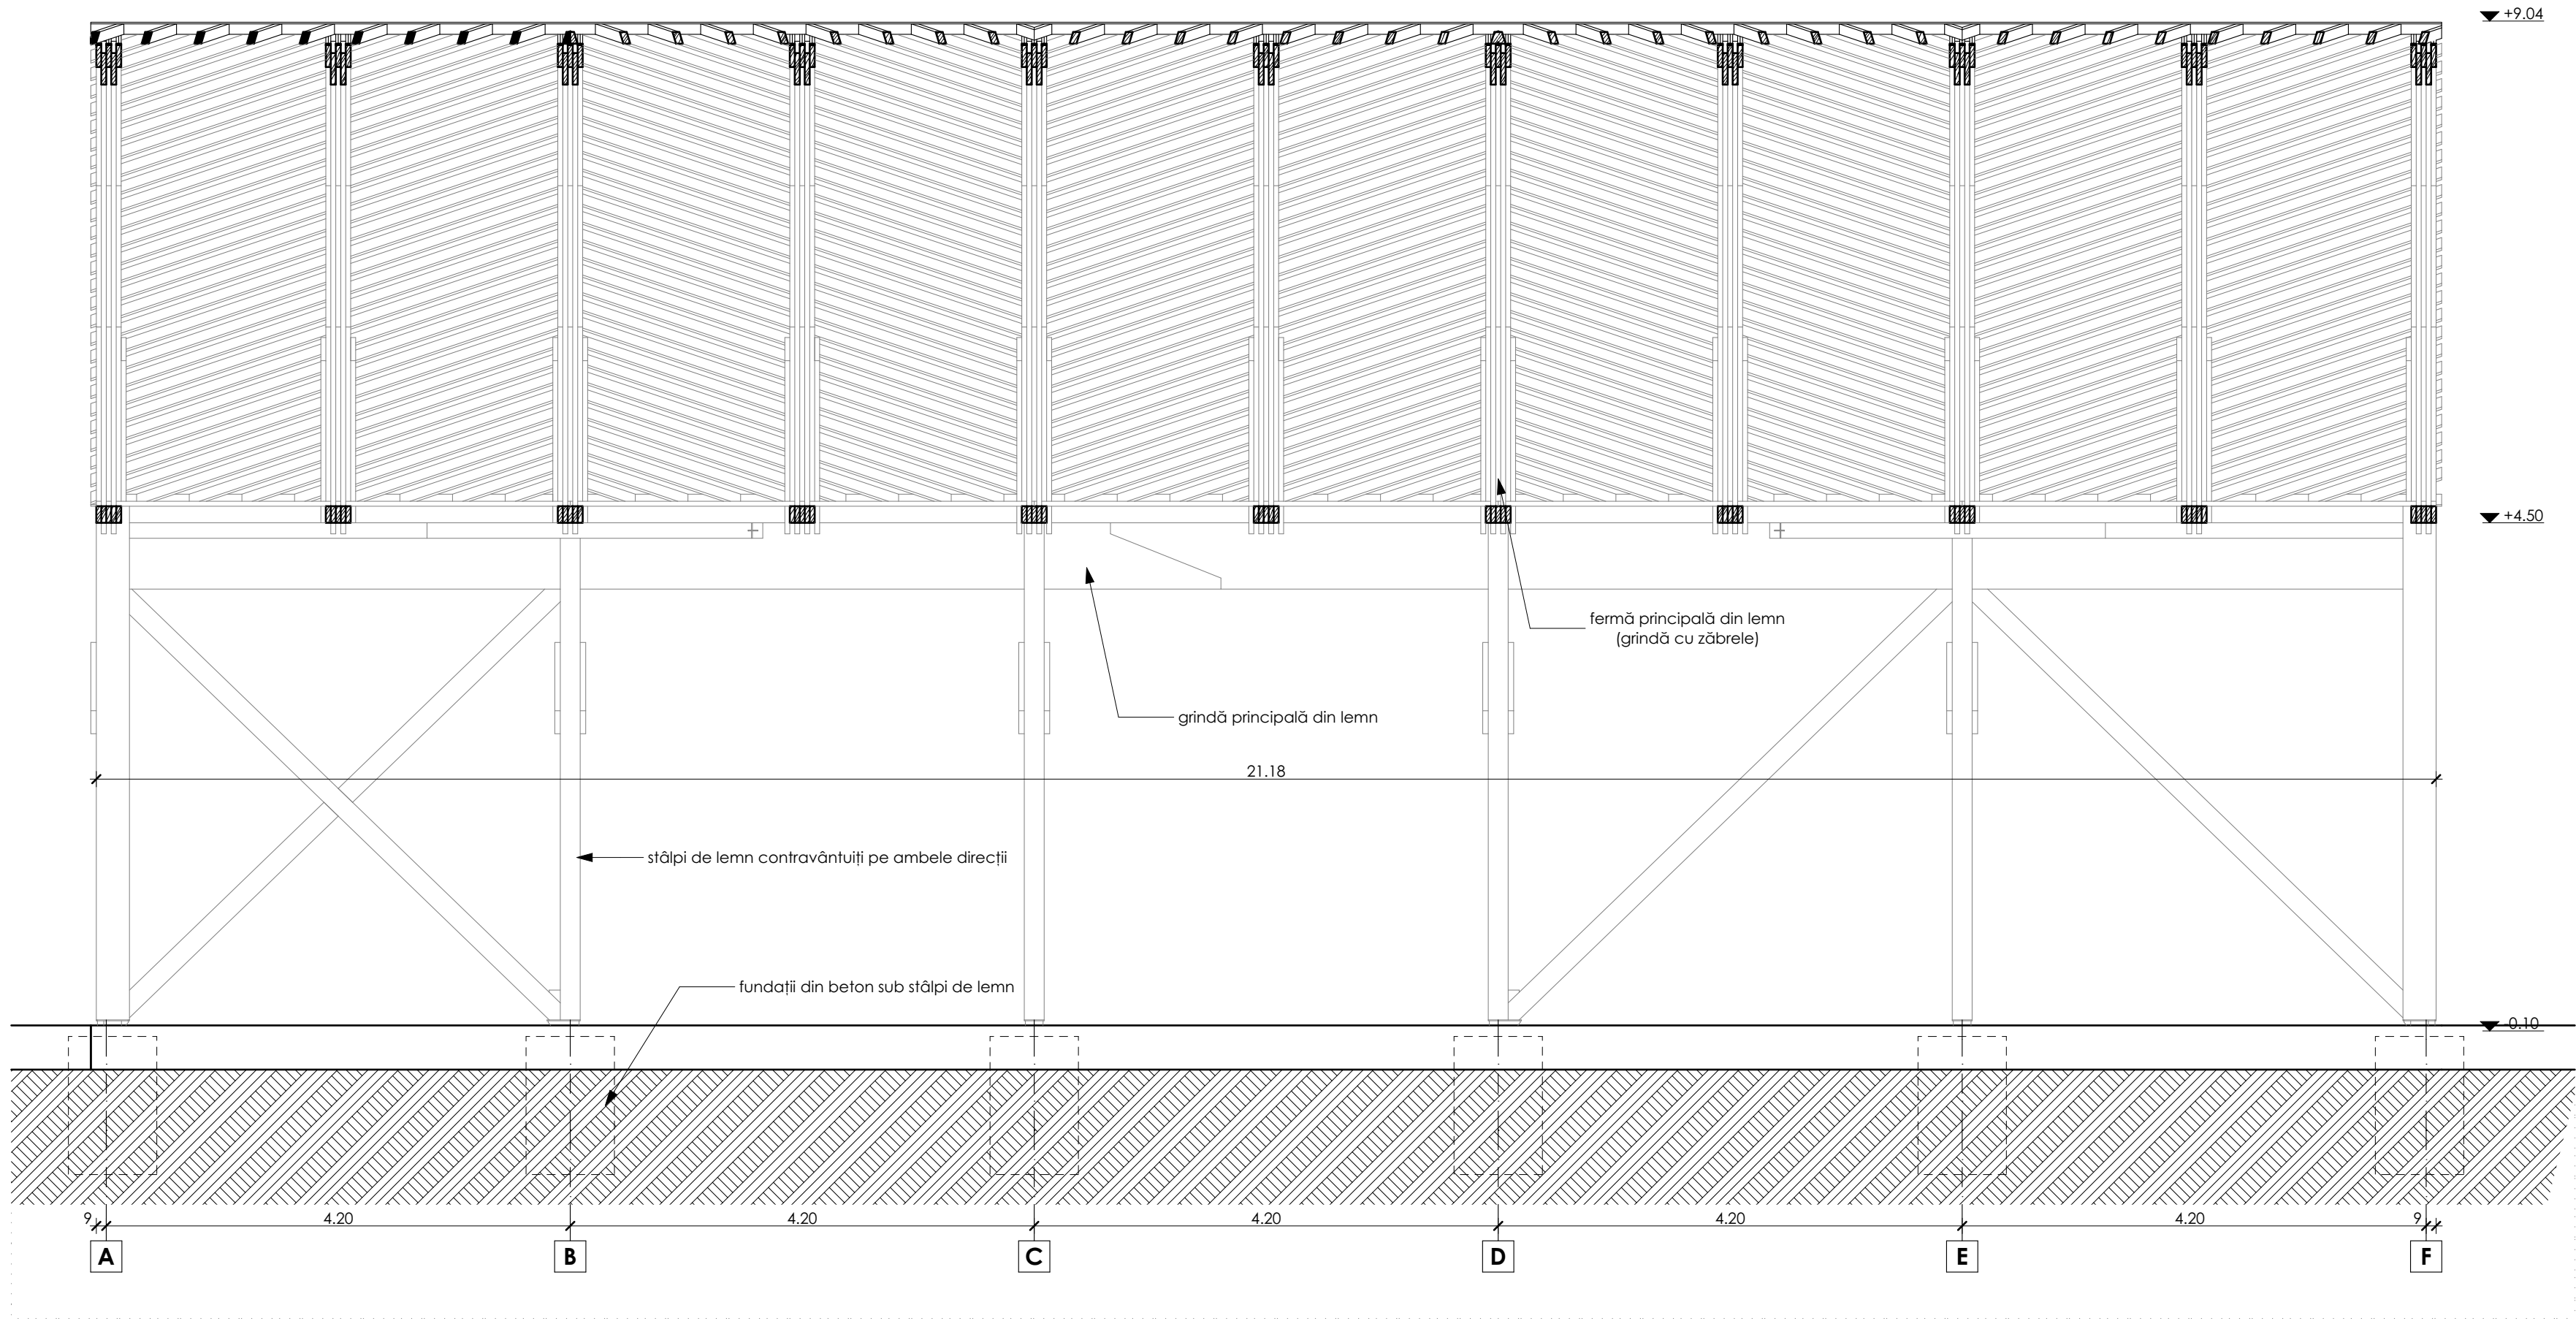


<div><div>STABECH STRUCTURE</div><div></div></div> <div>proiectant de specialitate rezistență</div>		<div><div>LARIX STUDIO</div><div></div></div> <div>proiectant general</div>		<div>clasa de importanță conf. P100-1/2013:</div> <div>III</div>	
<div>Stabech Structure s.r.l. cu nr. înregistrare în registrul comerțului J19/314/2016 adresă: jud. Harghita, com. Lăzarea, 640 e-mail: office@stabech.com</div>		<div>Larix Studio arhitectură restaurare urbanism s.r.l. cu nr. înregistrare în registrul comerțului J19/1095/2007 adresă: jud. Harghita, mun. Gheorgheni, Piața Libertății 8/A fax: (+4)0266363510 tel: (+4)0729040040 e-mail: office@larixstudio.ro</div>		<div>cat. de importanță conf. HG 766/1997:</div> <div>C</div>	
sef proiect: arh. Kőllő Miklós		beneficiar: mun. Sântu Gheorghe, str. P-ta Libertății, nr. 7 jud. Covasna, cod p. 520008		nr. proiect: LS 529	
sef proiect de specialitate: ing. Gurzó Levente		nr. proiect: ASOCIAȚIA "VADON"		data: sep. 2017	
proiectat: ing. Gurzó Levente		titlu proiect: CONSTRUIRE MANEJ ACOPERIT com. Ilieni, sat Sâncraia, str. Benedekmező, jud. Covasna, cod p. 527105		faza: S.F.	
proiectat: ing. Kercsó Zoltán		scara: 1:50		reviză / data: 00	
proiectat: ing. Gurzó András		nr. planșă: REZ.03		SECȚIUNE B-B	
Toate datele și informațiile conținute în acest document sunt protejate prin dreptul de proprietate intelectuală. Conținutul acestui document este protejat prin Legea 8/1996, cu modificările și completările ulterioare. Acest document și conținutul acestuia (în special ideea, principiul și soluția) nu pot fi copiate, reproduse, publicate, transmise, transferate sau distribuite și comercializate în orice mod, decât cu acordul prealabil în scris al firmei Stabech Structure s.r.l.					

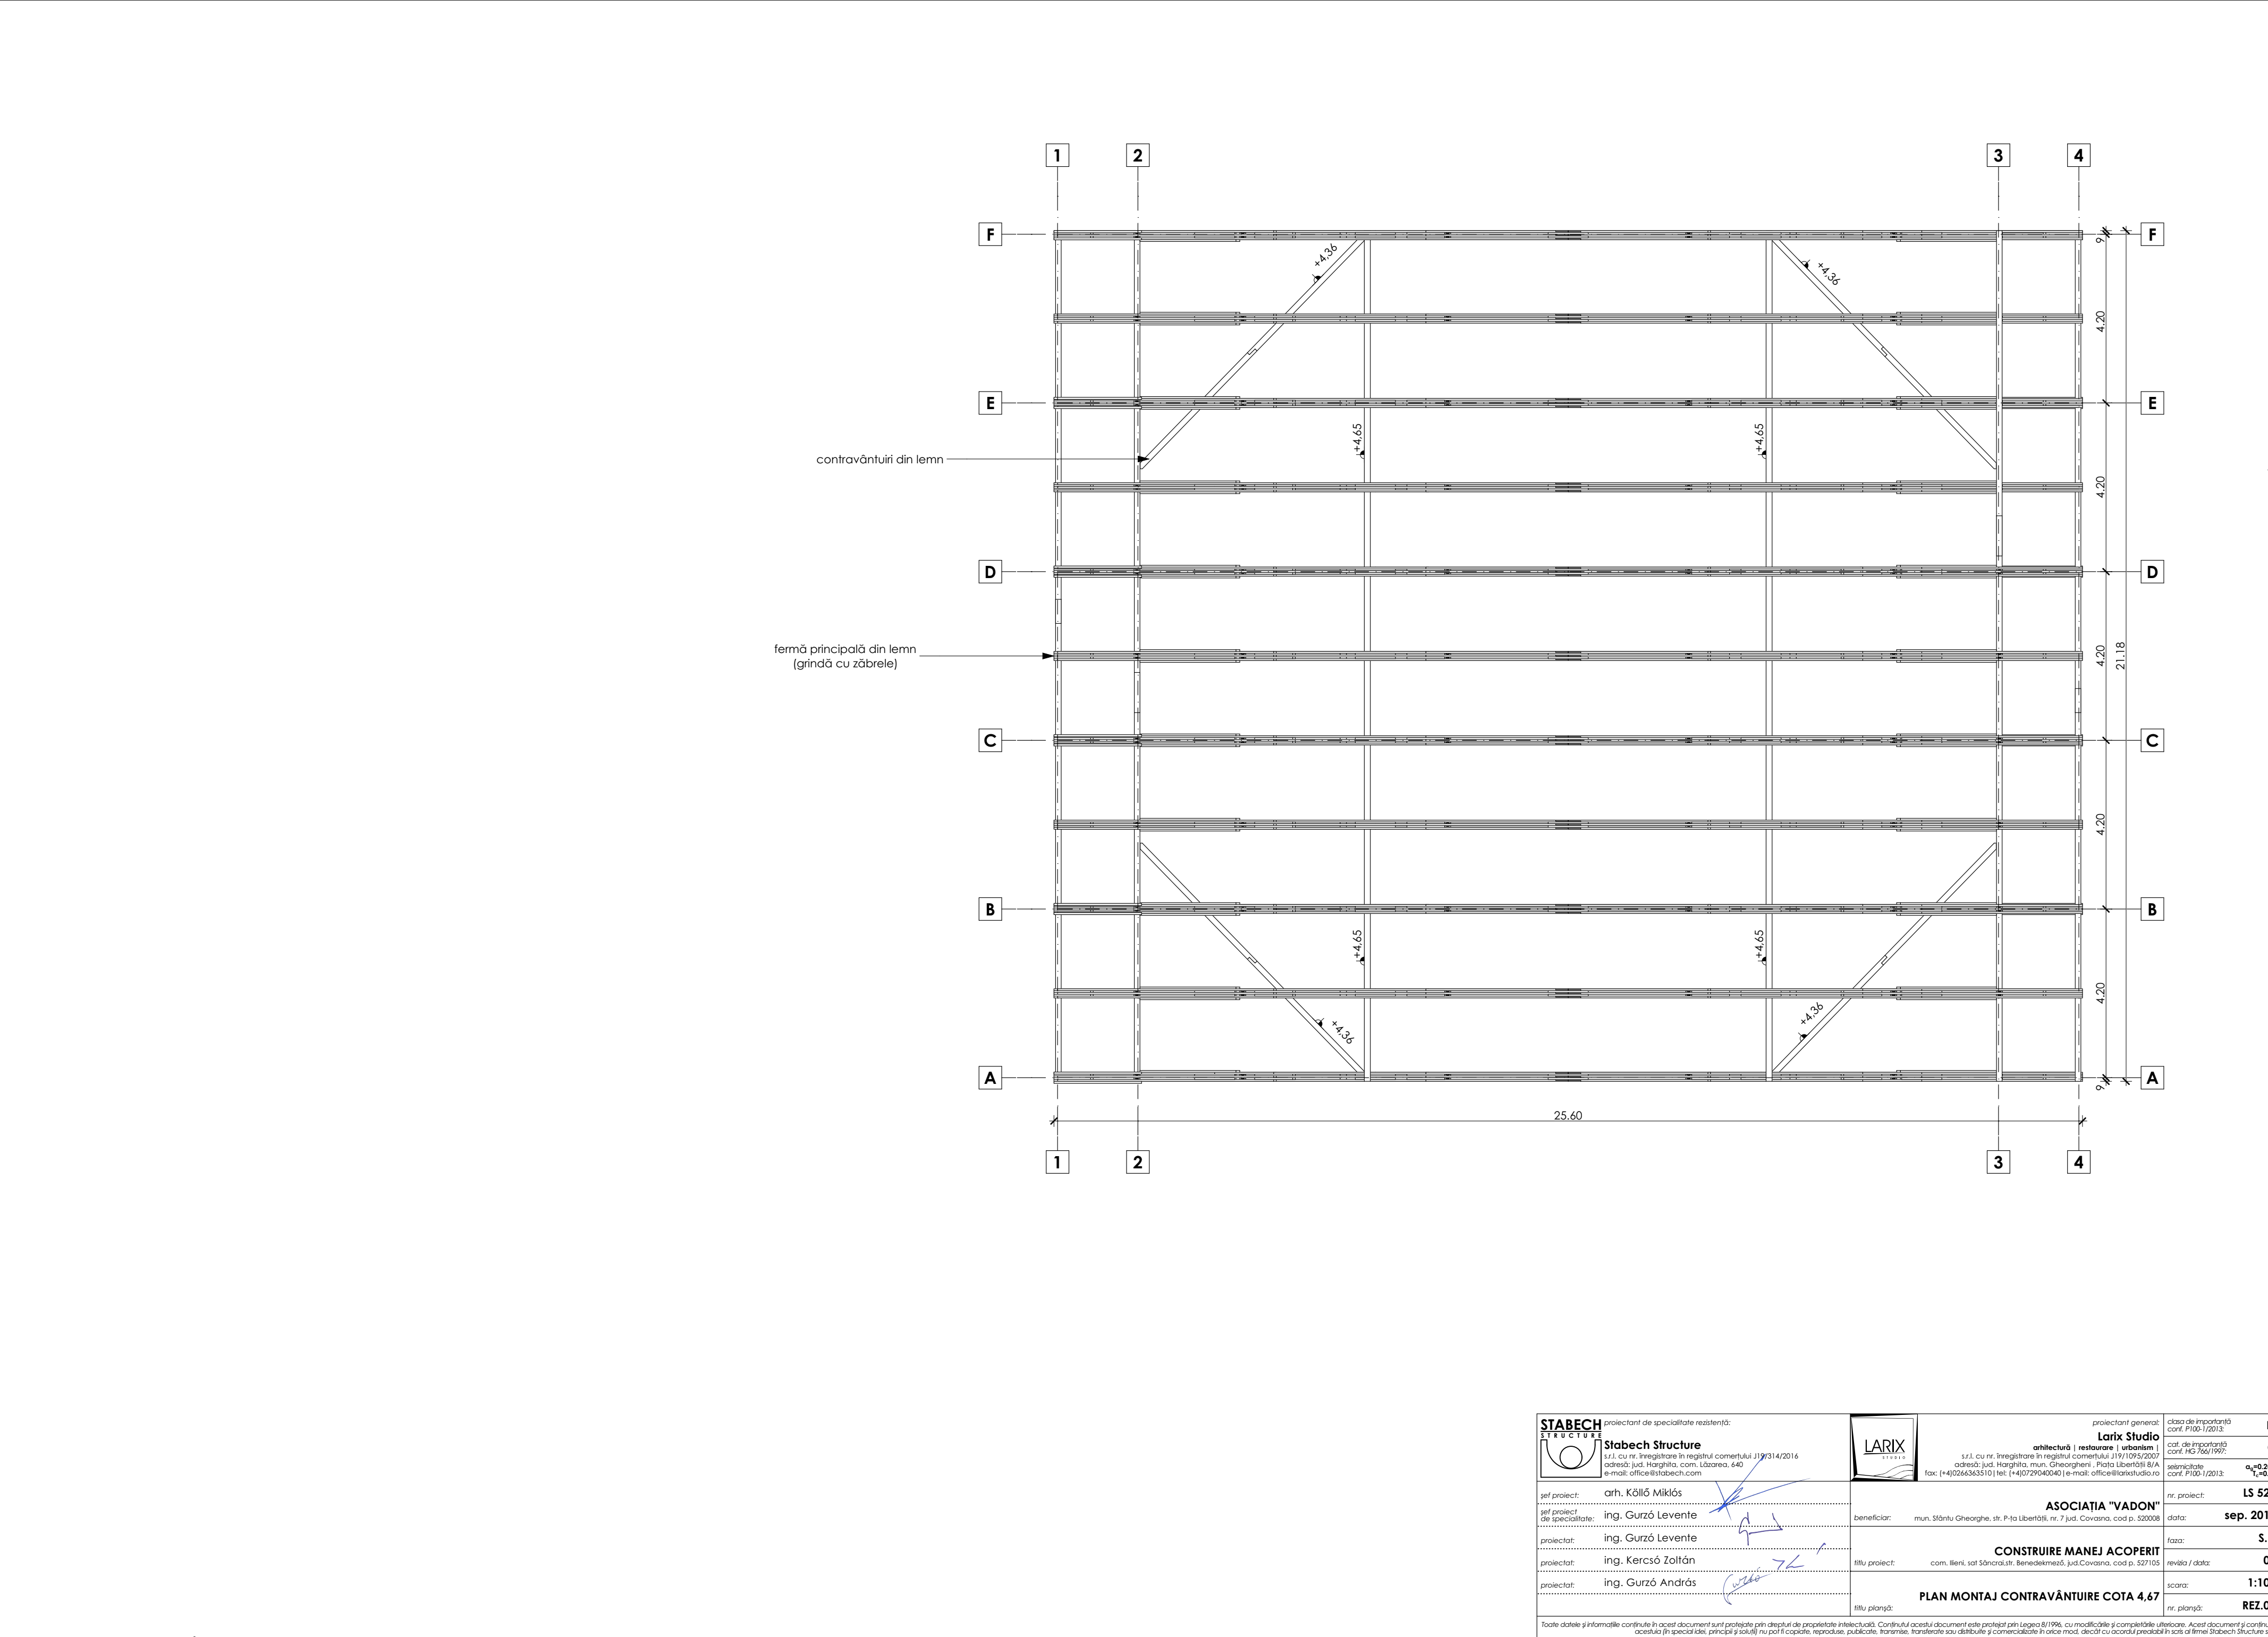

<div><div>STABECH STRUCTURE</div><div>proiectant de specialitate rezistență: Stabech Structure s.r.l. cu nr. înregistrare în registrul comerțului J19/314/2016 adresă: jud. Harghita, com. Lăzarea, 640 e-mail: office@stabech.com</div></div>		<div><div>LARIX STUDIO</div><div>proiectant general: Larix Studio arhitectură restaurare urbanism s.r.l. cu nr. înregistrare în registrul comerțului J19/1095/2007 adresă: jud. Harghita, mun. Gheorgheni, Piața Libertății 8/A fax: (+4)0266363510 tel: (+4)0729040040 e-mail: office@larixstudio.ro</div></div>		clasa de importanță conf. P100-1/2013:	III
sef proiect: arh. Kőllő Miklós		nr. proiect:		LS 529	
sef proiect de specialitate: ing. Gurzó Levente		beneficiar: mun. Sântu Gheorghe, str. P-ta Libertății, nr. 7 jud. Covasna, cod p. 520008		data: sep. 2017	
proiectat: ing. Gurzó Levente		faza:		S.F.	
proiectat: ing. Kercsó Zoltán		titlu proiect: com. Ilieni, sat Sâncraia, str. Benedekmező, jud. Covasna, cod p. 527105		revisia / data:	
proiectat: ing. Gurzó András		scara:		1:100	
titlu planșă:		PLAN MONTAJ CONTRAVÂNTUIRE COTA 4,67		nr. planșă: REZ.04	
Toate datele și informațiile conținute în acest document sunt protejate prin dreptul de proprietate intelectuală. Conținutul acestui document este protejat prin Legea 8/1996, cu modificările și completările ulterioare. Acest document și conținutul acestuia (în special ideea, principiul și soluția) nu pot fi copiate, reproduse, publicate, transmise, transferate sau distribuite și comercializate în orice mod, decât cu acordul prealabil în scris al firmei Stabech Structure s.r.l.					

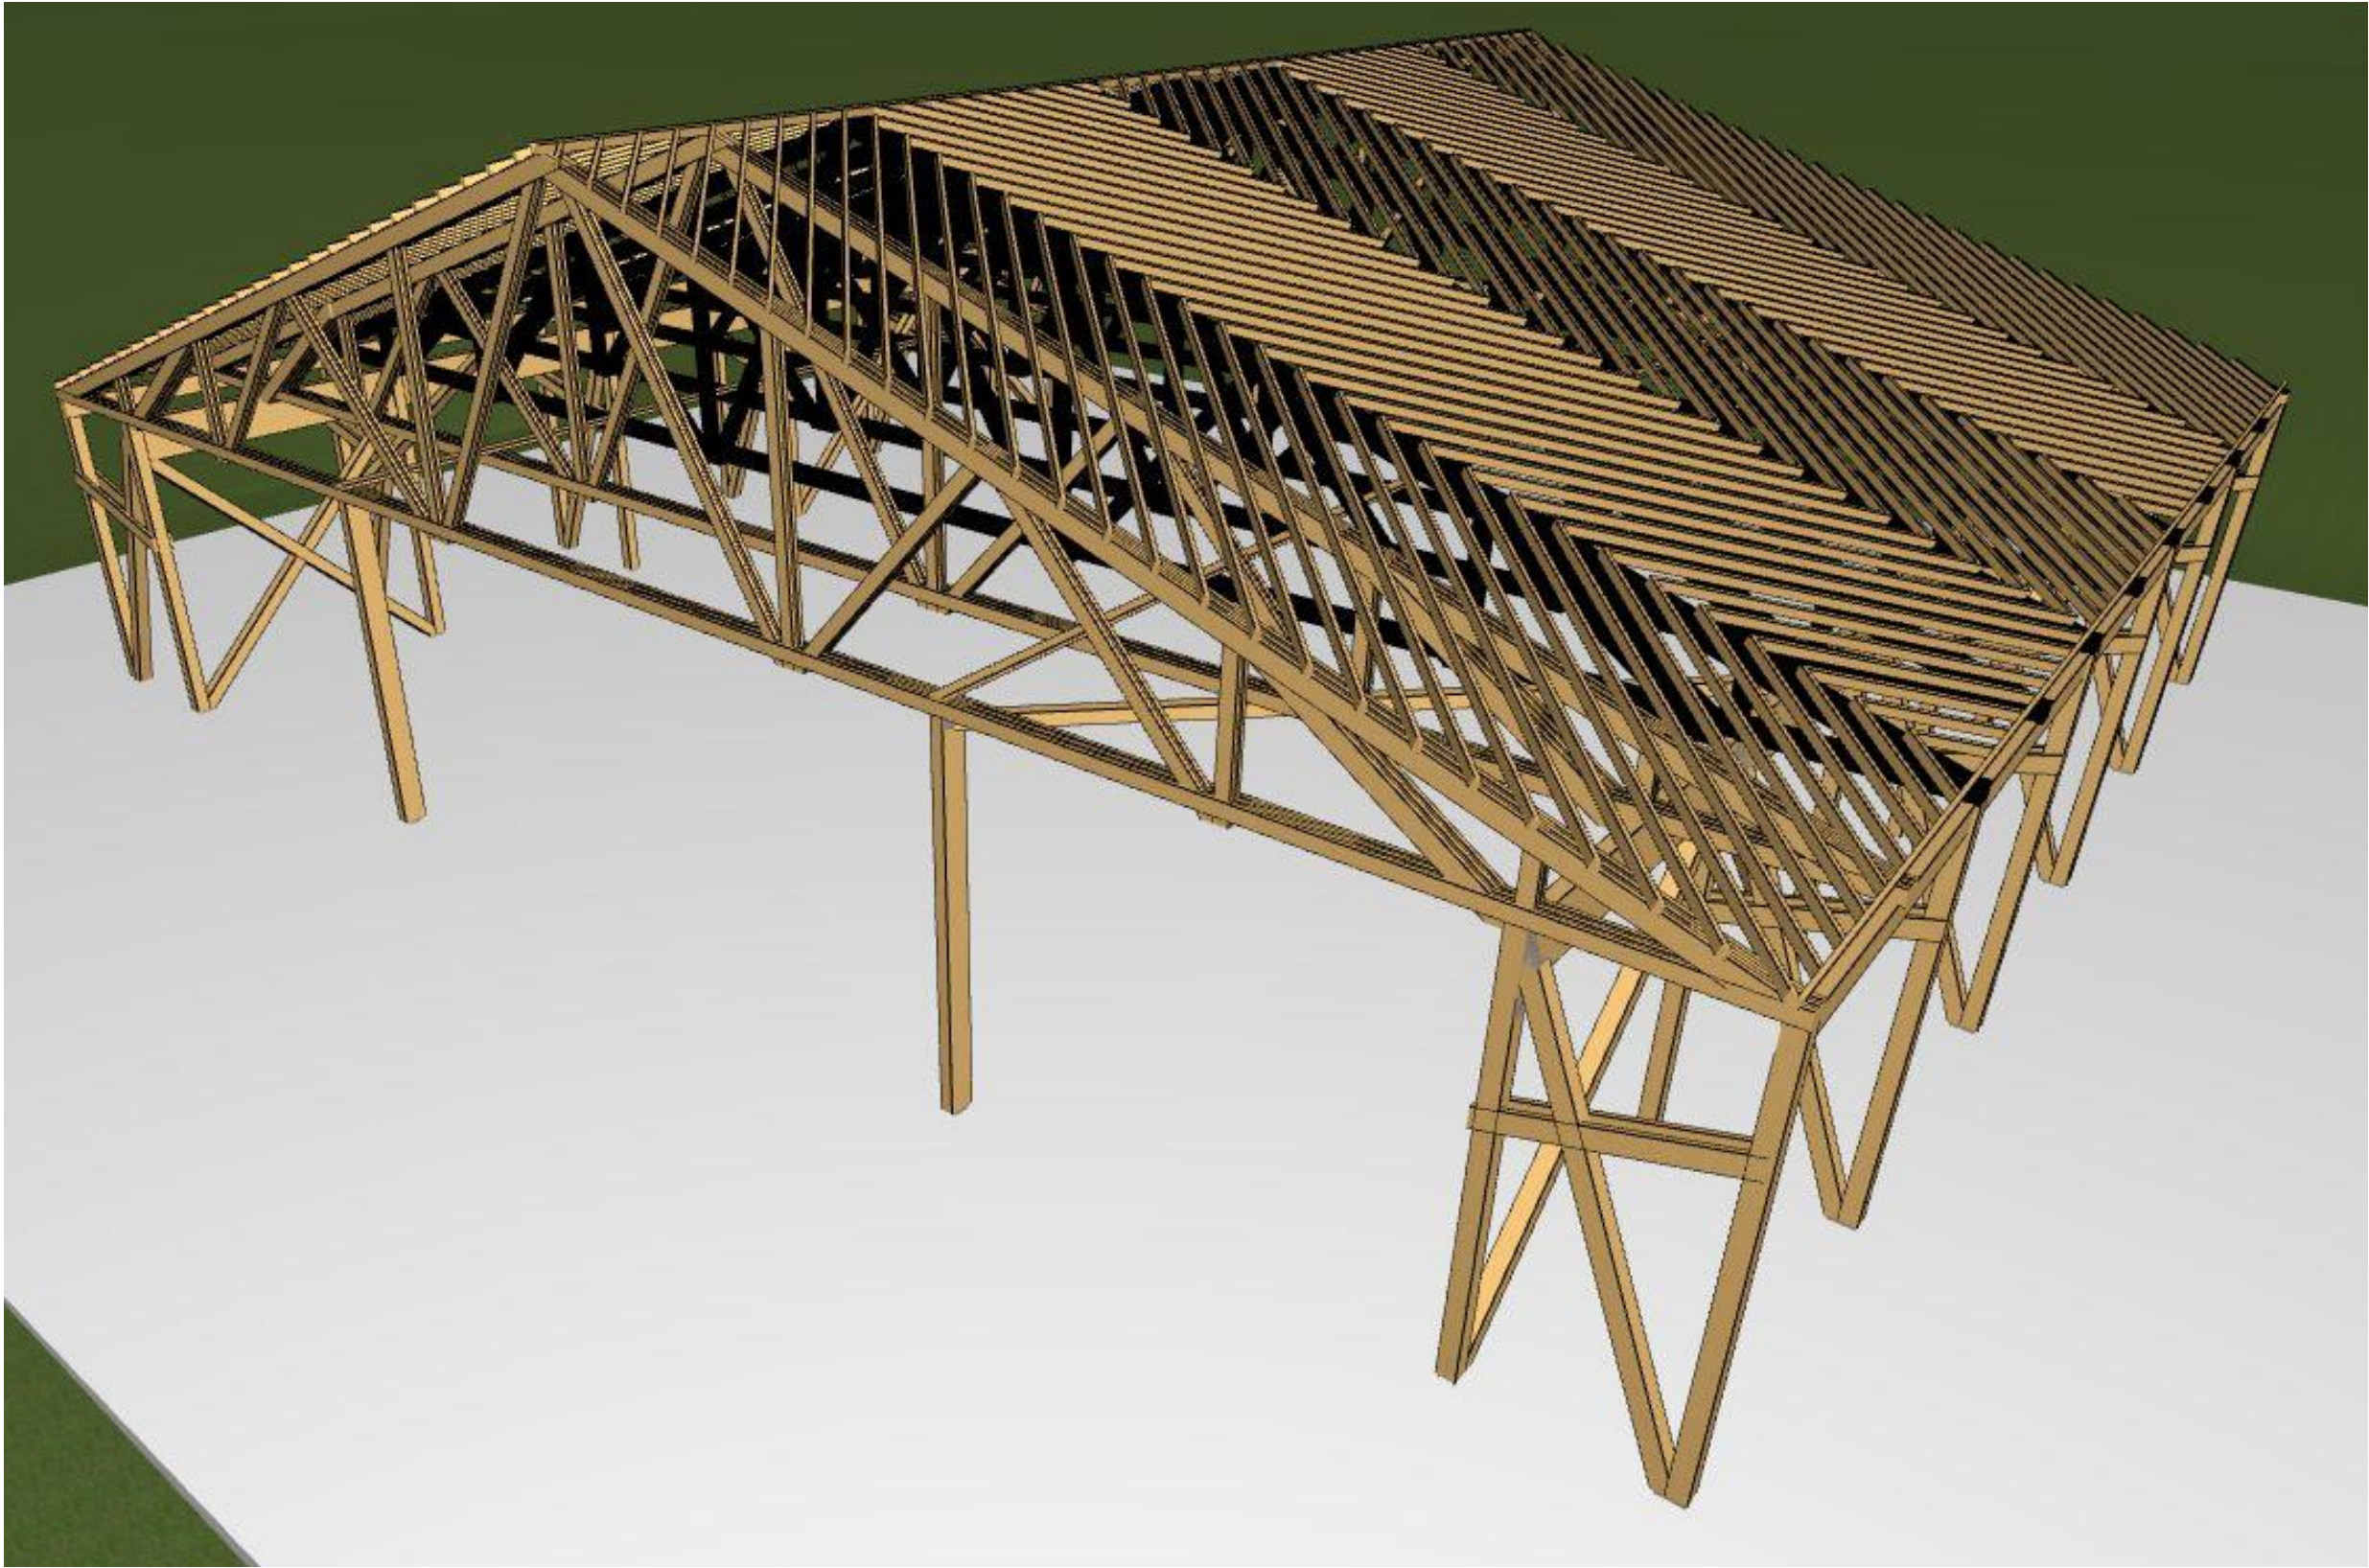

<div><div>STABECH STRUCTURE</div><div><div>proiectant de specialitate rezistență:</div><div>Stabech Structure</div><div>s.r.l. cu nr. înregistrare în registrul comerțului J19/314/2016</div><div>adresă: jud. Harghita, com. Lăzarea, 640</div><div>e-mail: office@stabech.com</div></div></div>		<div><div>LARIX STUDIO</div><div><div>proiectant general:</div><div>Larix Studio</div><div>arhitectură restaurare urbanism </div><div>s.r.l. cu nr. înregistrare în registrul comerțului J19/1095/2007</div><div>adresă: jud. Harghita, mun. Gheorgheni, Piața Libertății 8/A</div><div>fax: (+4)0266363510 tel: (+4)0729040040 e-mail: office@larixstudio.ro</div></div></div>		<div><div>clasa de importanță</div><div>conf. P100-1/2013:</div><div>III</div></div>
<div><div>șef proiect:</div><div>arh. Köllő Miklós</div></div>		<div><div>beneficiar:</div><div>mun. Stântu Gheorghe, str. P-ța Libertății, nr. 7 jud. Covasna, cod p. 520008</div></div>		<div><div>cat. de importanță</div><div>conf. HG 766/1997:</div><div>C</div></div>
<div><div>șef proiect de specialitate:</div><div>ing. Gurzó Levente</div></div>		<div><div>titlu proiect:</div><div>com. Ilieni, sat Sâncrai, str. Benedekmező, jud. Covasna, cod p. 527105</div></div>		<div><div>seismicitate</div><div>conf. P100-1/2013:</div><div>$a_g=0.20g$ $\gamma_c=0.7s$</div></div>
<div><div>proiectat:</div><div>ing. Gurzó Levente</div></div>		<div><div>scara:</div><div>3d 1</div></div>		<div><div>nr. proiect:</div><div>LS 529</div></div>
<div><div>proiectat:</div><div>ing. Kercsó Zoltán</div></div>		<div><div>titlu planșă:</div><div></div></div>		<div><div>data:</div><div>sep. 2017</div></div>
<div><div>proiectat:</div><div>ing. Gurzó András</div></div>		<div><div>scara:</div><div>1:120.91</div></div>		<div><div>revizia / data:</div><div>00</div></div>
<div><div>Toate datele și informațiile conținute în acest document sunt protejate prin drepturi de proprietate intelectuală. Conținutul acestui document este protejat prin Legea 8/1996, cu modificările și completările ulterioare. Acest document și conținutul acestuia (în special ideile, principiile și soluțiile) nu pot fi copiate, reproduse, publicate, transmise, transferate sau distribuite în orice mod, decât cu acordul prealabil în scris al firmei Stabech Structure s.r.l.</div></div>		<div><div>nr. planșă:</div><div>REZ.05</div></div>		

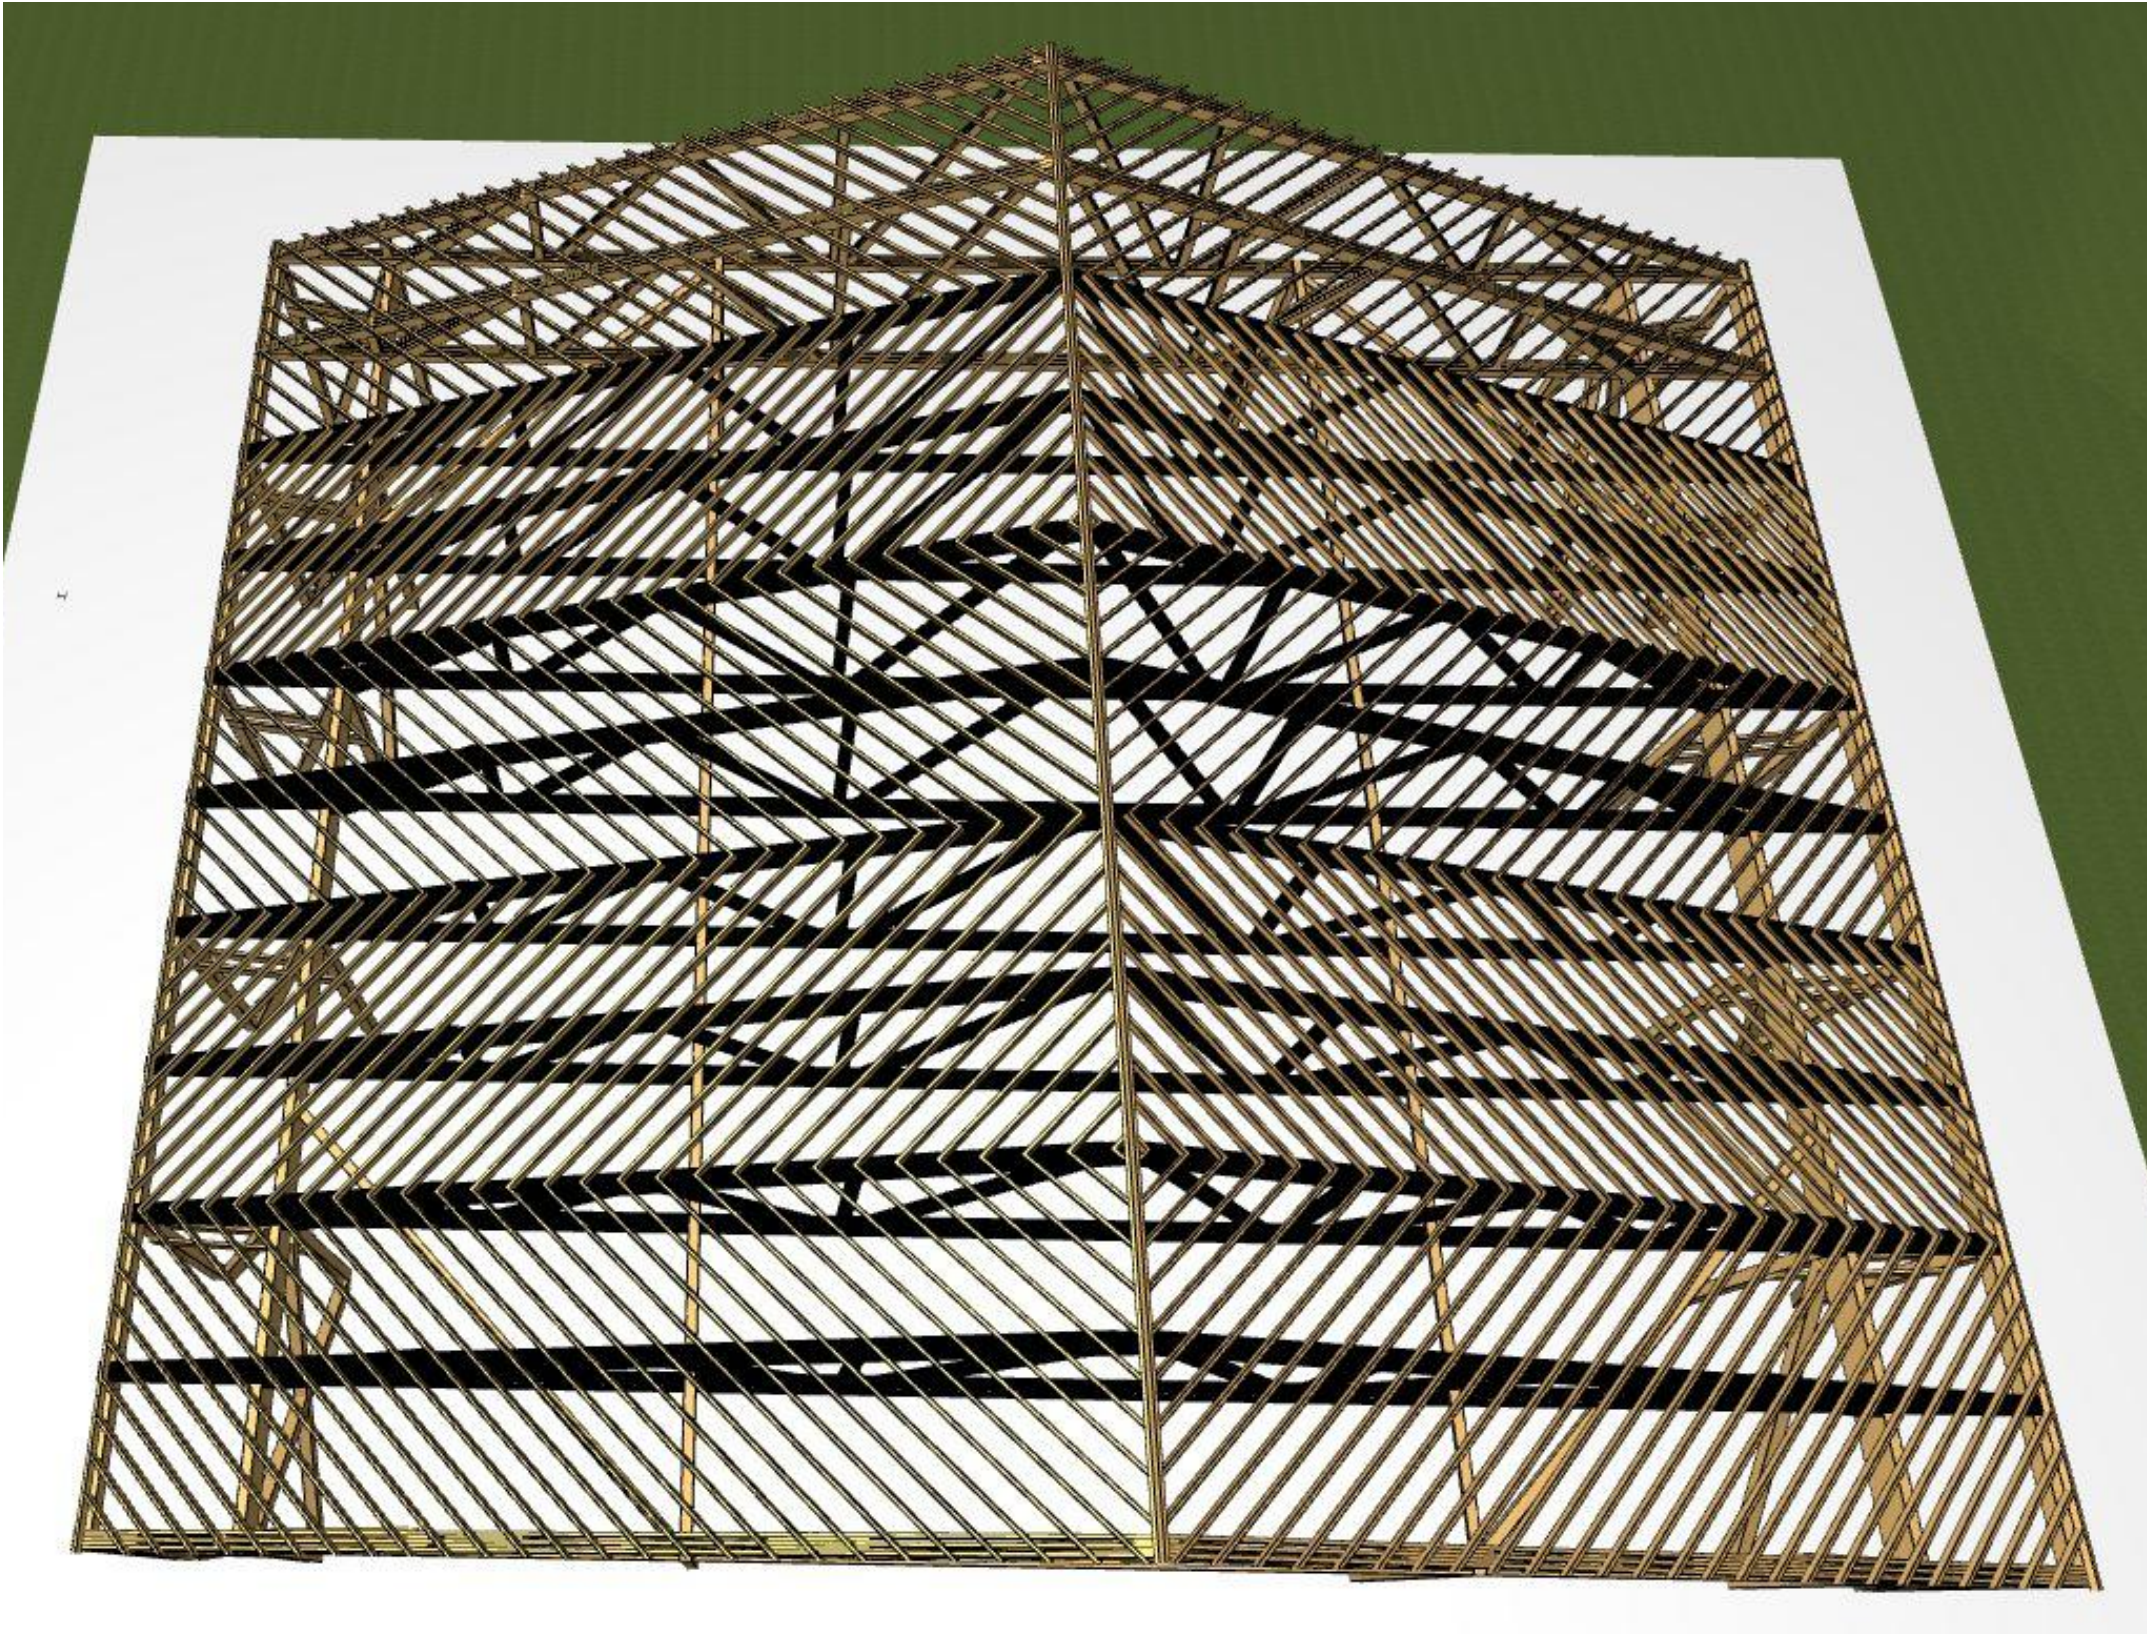

<div><div>STABECH STRUCTURE</div><div>Stabech Structure s.r.l. cu nr. înregistrare în registrul comerțului J19/314/2016 adresă: jud. Harghita, com. Lăzarea, 640 e-mail: office@stabech.com</div></div>		<div><div>LARIX STUDIO</div><div>proiectant general: Larix Studio arhitectură restaurare urbanism s.r.l. cu nr. înregistrare în registrul comerțului J19/1095/2007 adresă: jud. Harghita, mun. Gheorgheni, Piața Libertății 8/A fax: (+4)0266363510 tel: (+4)0729040040 e-mail: office@larixstudio.ro</div></div>		clasa de importanță conf. P100-1/2013:		III
				cat. de importanță conf. HG 766/1997:		C
				seismicitate conf. P100-1/2013:		$a_g=0.20g$ $\gamma_c=0.7s$
șef proiect:	arh. Köllő Miklós	ASOCIAȚIA "VADON"				
șef proiect de specialitate:	ing. Gurzó Levente					
proiectat:	ing. Gurzó Levente	CONSTRUIRE MANEJ ACOPERIT				
proiectat:	ing. Kercsó Zoltán					
proiectat:	ing. Gurzó András	3d 4				
		nr. planșă: REZ.06				
Toate datele și informațiile conținute în acest document sunt protejate prin drepturi de proprietate intelectuală. Conținutul acestui document este protejat prin Legea 8/1996, cu modificările și completările ulterioare. Acest document și conținutul acestuia (în special ideile, principiile și soluțiile) nu pot fi copiate, reproduse, publicate, transmise, transferate sau distribuite și comercializate în orice mod, decât cu acordul prealabil în scris al firmei Stabech Structure s.r.l.						