



P.U.Z. "MODIFICARE PARTIALA U.T.R. NR. 40 - STRADA ARMATA ROMANA - AUTOLIV"

Analiza situatiei existente

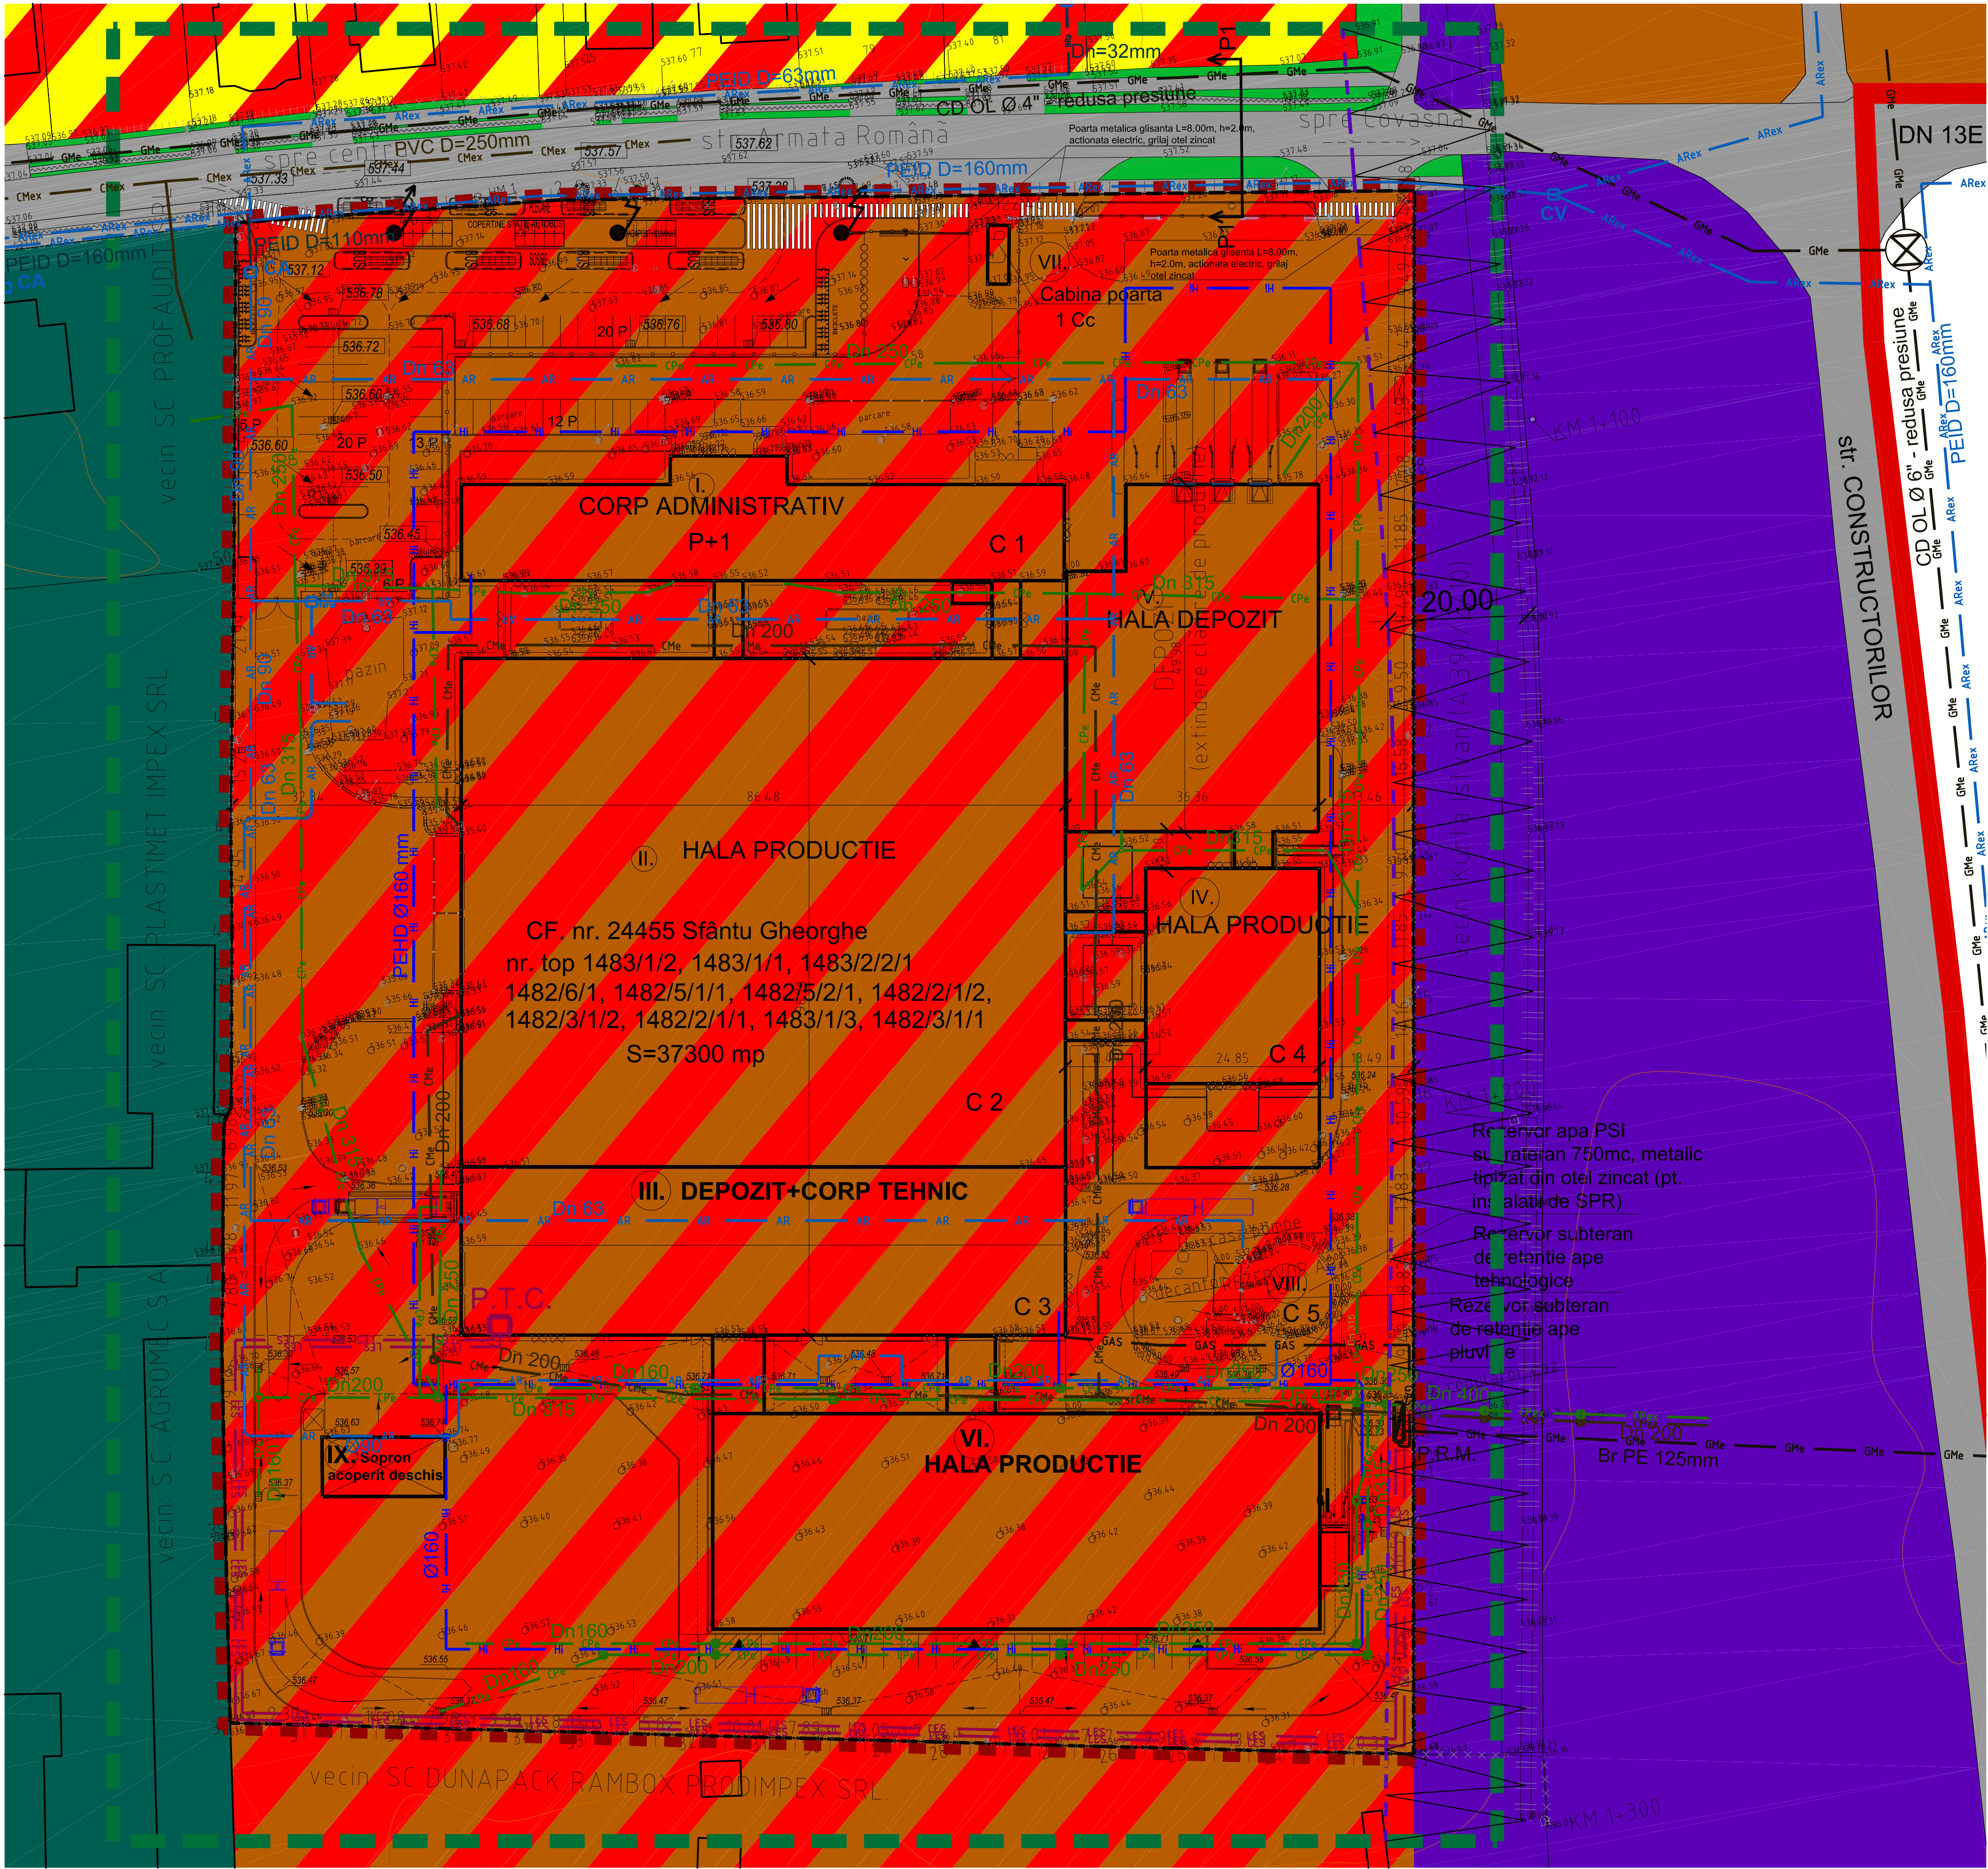

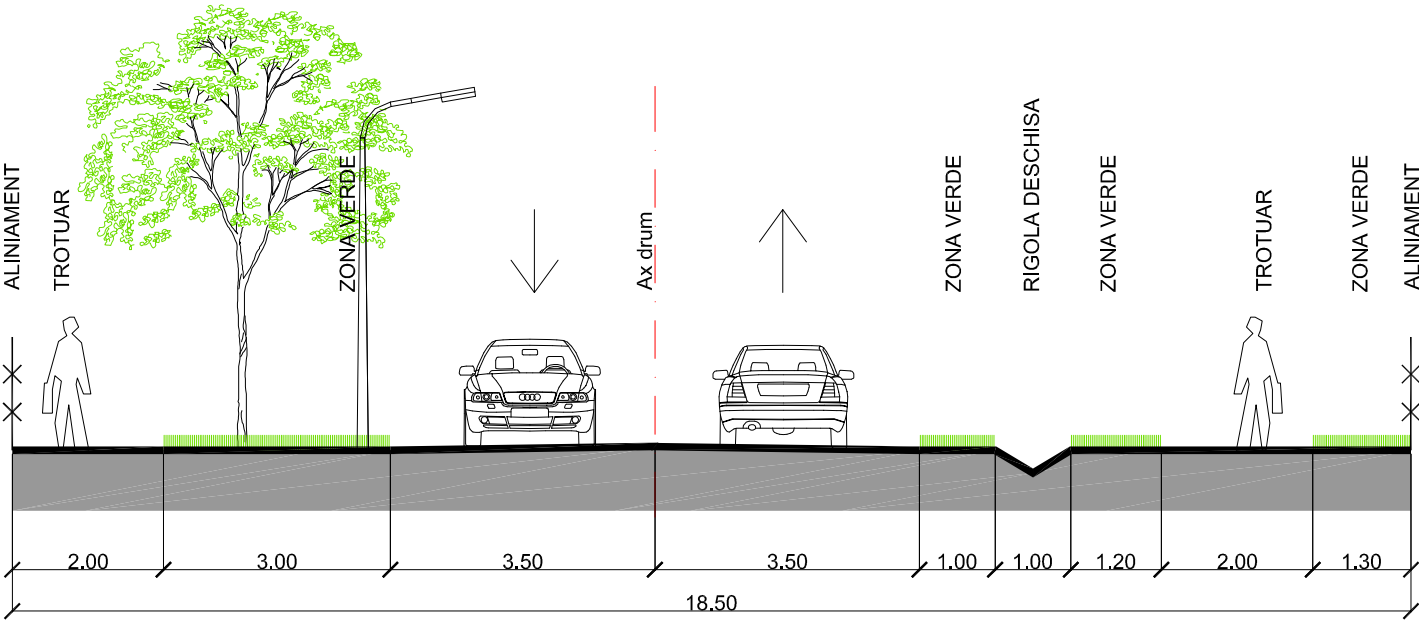

PROFILE CAI DE COMUNICATIE RUTIERA



STRADA DE CATEGORIA A III-A  
PROFIL TRANSVERSAL P1-P1, CU 2 BENZI DE CIRCULATIE

BILANT TERITORIAL	
Suprafata de terena aferenta zonei studiate	51.345,00mp
Suprafata de teren aferenta P.U.Z.	37.300,00mp
Suprafata drumuri de deservire publica, spatii verzi de protectie	3.243,06mp
Suprafata zona institutii publice, servicii si locuinte mici	1.432,82mp
Suprafata zona institutii publice, servicii si unitati industriale	39.774,35mp
Suprafata zona unitati agricole	3.846,12mp
Suprafata zona cai de comunicatie feroviare	3.048,65mp
Procent global de ocupare a terenului P.O.T.	40%
Coefficient global de utilizare a terenului C.U.T.	1,0

- LEGENDA
- Limita zona studiata
  - Limita intravilan existent, conform P.U.G./P.U.Z.-uri aprobate
  - Limita aferenta P.U.Z.
  - Limita de proprietate AUTOLIV ROMANIA S.R.L.
  - Limita parcele existente
  - Constructii existente
  - Cai de comunicatie rutiera existente
  - Zona mixta - institutii publice, servicii si locuinte joase existenta conform P.U.G. aprobat
  - Zona unitati agricole existenta conform P.U.G. aprobat
  - Zona institutii publice, servicii si unitati industriale existenta conform P.U.G. aprobat
  - Zona cai de comunicatie feroviare existenta conform P.U.G. aprobat
  - Zona unitati industriale existenta conform P.U.Z. "Complex de productie si prestari servicii", pr.nr.245-35/2004, elaborat de Domahidi Ildiko BIA, aprobat cu HCL 60/2005
  - Conducta publica distributie apa potabila existenta
  - Camin vane apometru existent
  - CA
  - Racord apa potabila existent
  - AR
  - Conducta distributie apa de incinta existenta
  - Hi
  - Conducta inel hidranti interiori incinta existenta
  - CMex
  - Conducta publica canalizare menajera existenta
  - CMe
  - Conducta de incinta canalizare menajera existenta
  - CPex
  - Conducta publica canalizare pluviala existenta
  - CPe
  - Conducta de incinta canalizare pluviala existenta
  - GMe
  - Conducta de distributie gaze naturale presiune redua existenta
  - GAS
  - Conducta de distributie de incinta gaze naturale presiune redua existenta
  - PRM (post reglare masurare) gaz metan existent
  - LES
  - Linie electrica subterana 20kV existenta
  - Limita zona de siguranta infrastructura feroviara - 20m din ax cale ferata

	SOCIETATE COMERCIALA MIXTA ROMANO-GERMANA DE PROIECTARE SI PROIECTARE "V&K" S.R.L.		BENEFICIAR: PRIMARIA MUNICIPIULUI SFANTU GHEORGHE	PROIECT NR.: 1419/Ad1/2018
	52009A SFANTU GHEORGHE, ROMANIA, STR. KOROSI CSOMA SANDOR NR.24, TEL-FAX: +40267552303, +40367485877, Email: v&k@honaria.ro j147/763/1992		INITIATOR: S.C. AUTOLIV ROMANIA S.R.L.	FAZA: P.U.Z.
	NUME	SIGNATURA	SCARA: 1:500	PLANSA NR.: A-01
SET DE PROIECT	ARH. VIVIANNE GHEORGHIU	DATA:	MART. 2018	
PROIECTAT	ARH. VIVIANNE GHEORGHIU	DATA:		
DESEINAT	ARH. MONICA RACOVITA			
DREPTURILE DE AUTOR APARTIN S.C."V&K" S.R.L.-ROMANIA, DOCUMENTATIA NU POATE FI COPRATA, REPRODUSA FARA ACORDUL "V&K" PROTEJAT PRIN "MARCA INREGISTRATA"				