


PLAN TOPOGRAFIC  
privind imobilului înscris în 24455 Sfântu Gheorghe

sistem de proiectie: STEREO '70  
scara 1:500

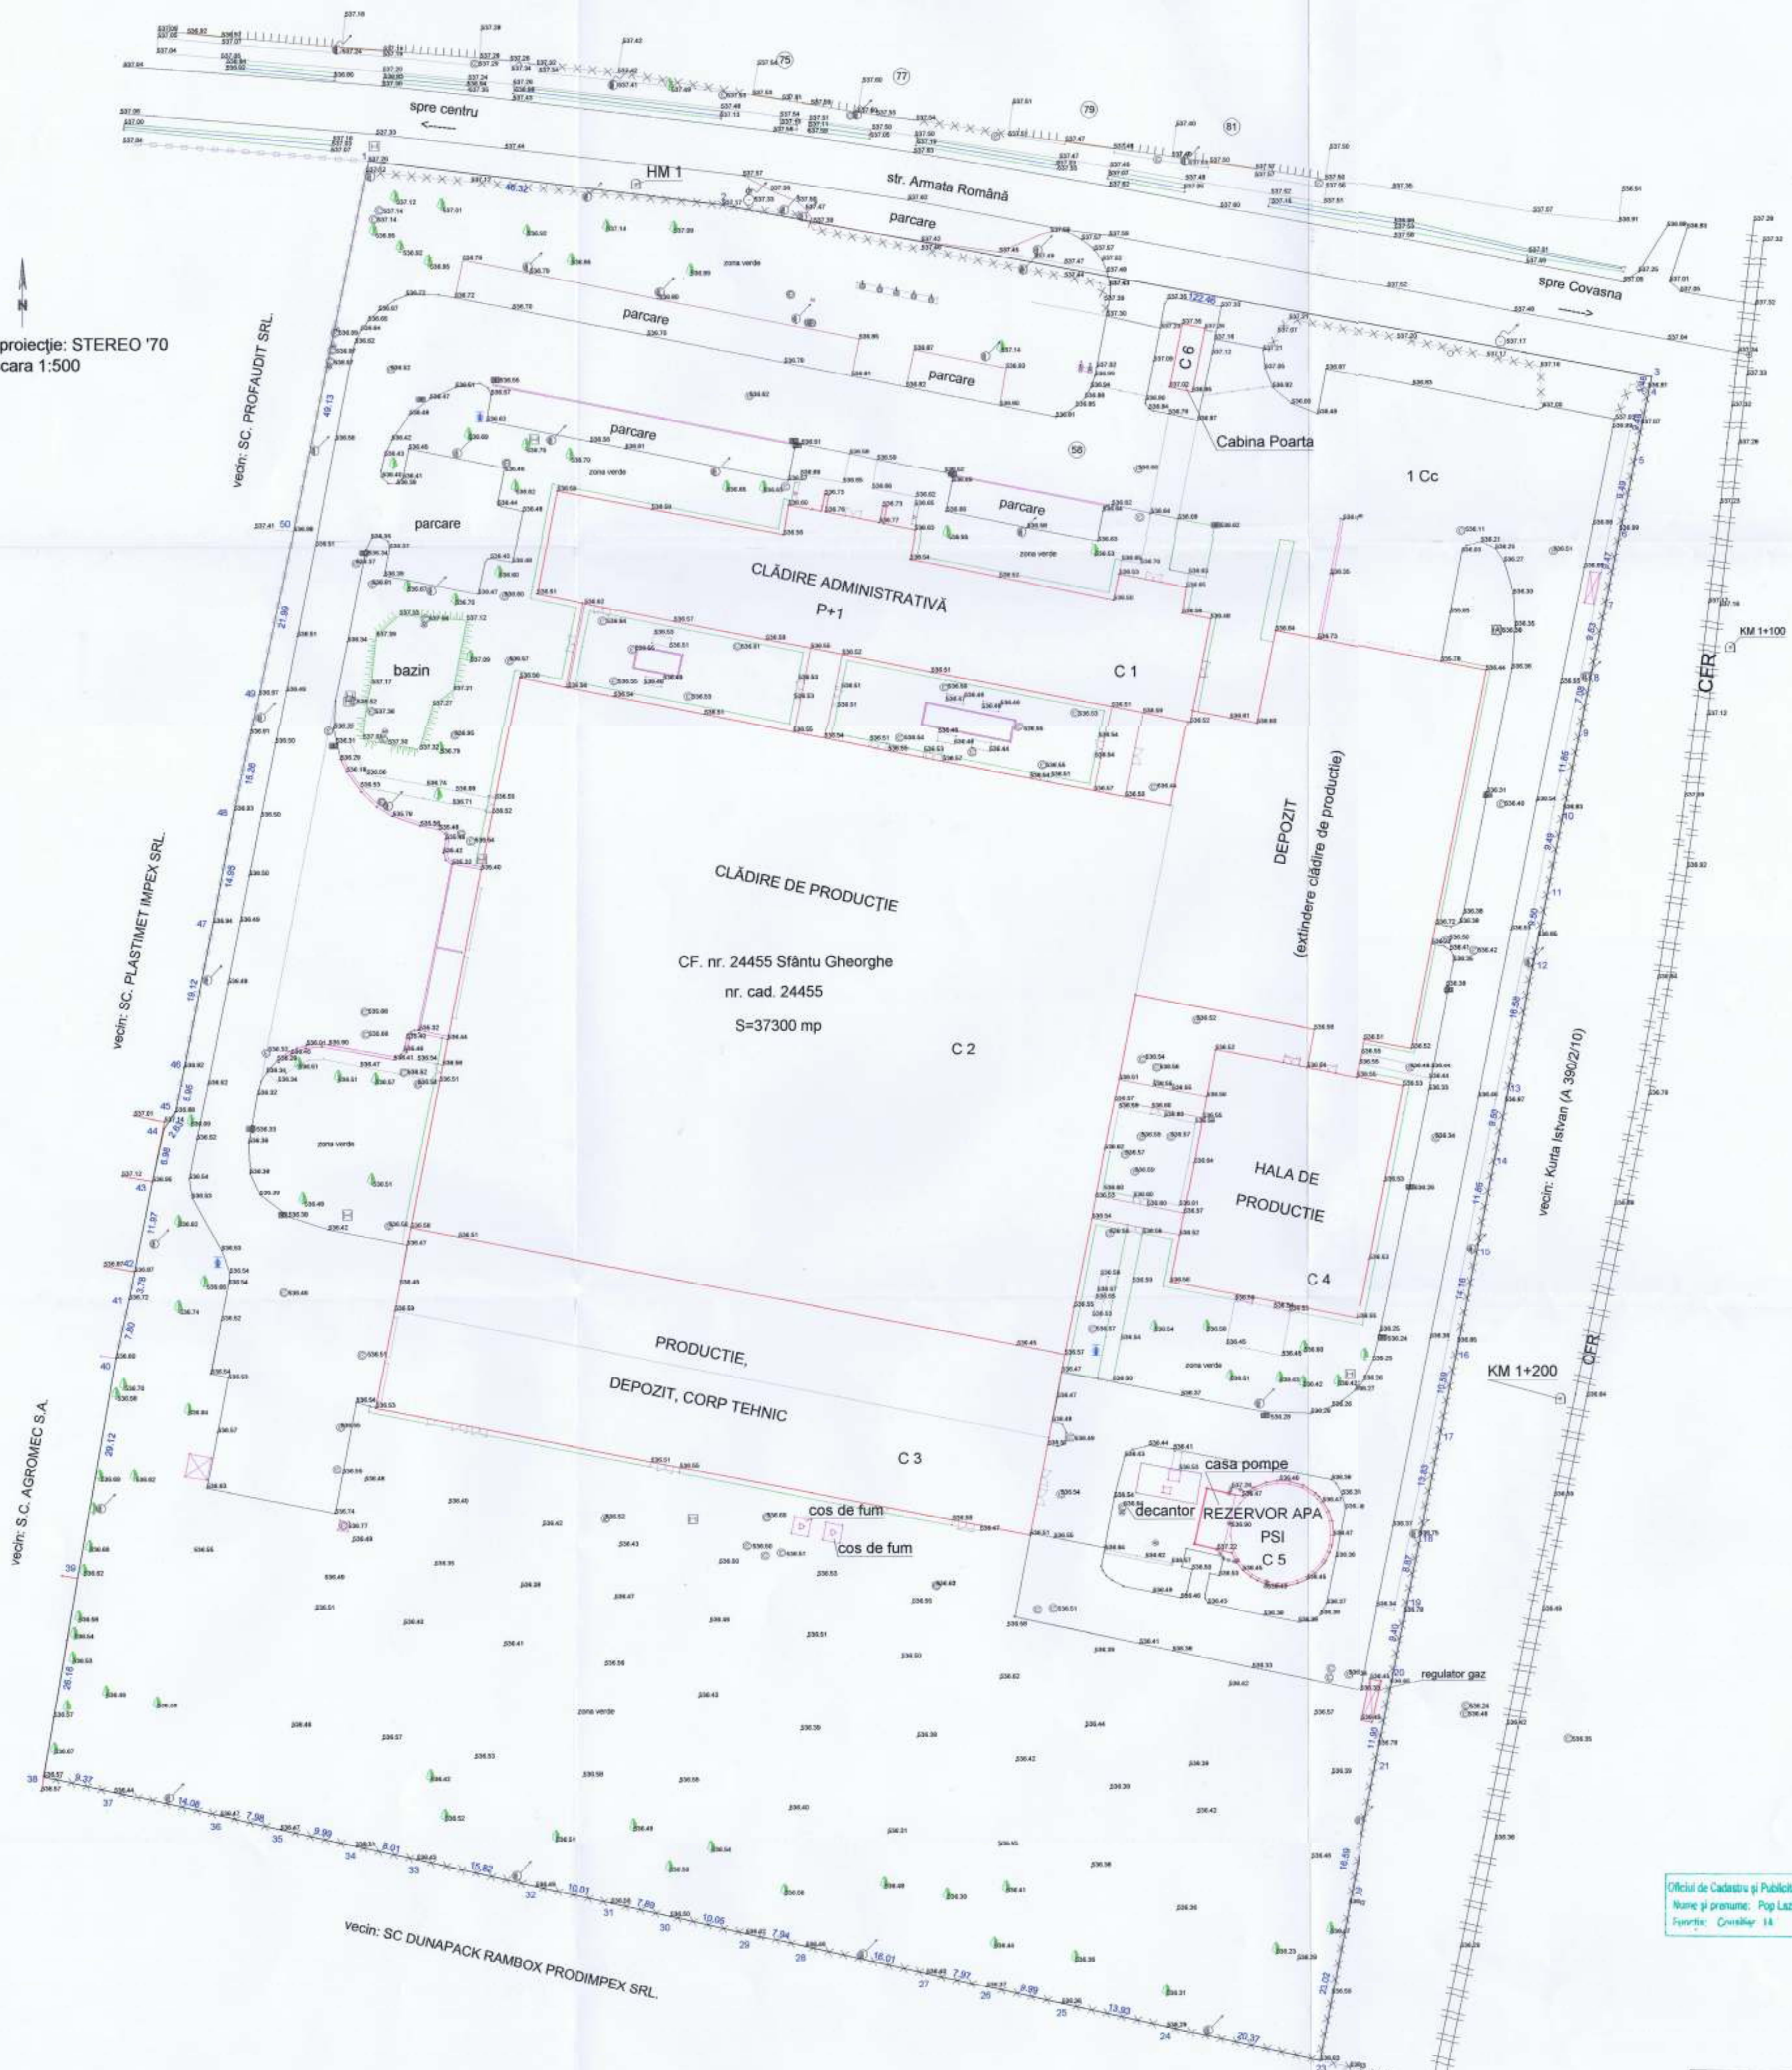

LEGENDA	
	- stâlp electric, stâlp telefon, lampadar
	- conductă gaz, aerisire, hidrant
	- cămin canalizare, apă, telefon
	- indicator ruber, rigola, tablou electric
	- podet, tub, sânt
	- construcții, gard lemn
	- gard metal, gard zidit

Oficiu de Cadastru și Publicitate Imobiliară COV/ASNA  
Nume și prenume: Pop Lazar Aurel  
Semnatura: [Signature]

Prezentul document recepționat este  
valabil însoțit de procesul verbal de  
recepție nr.: 119 / data: 31.10.2014

VERIFICATOR	NUME	SEMNĂTURA	Scara 1:500	Beneficiar: S.C. AUTOLIV ROMANIA SRL Titlu proiectului: Extindere hala de producție	Proiect nr. 157/2014 Faza: A.C.
SPECIFICAȚIE	NUME	SEMNĂTURA			
PROIECTAT	ing. Nagy István	[Signature]	Data: octombrie 2014	Titlu planșei: PLAN TOPOGRAFIC	Planșa nr. 1
DESENAT	ing. Nagy István				