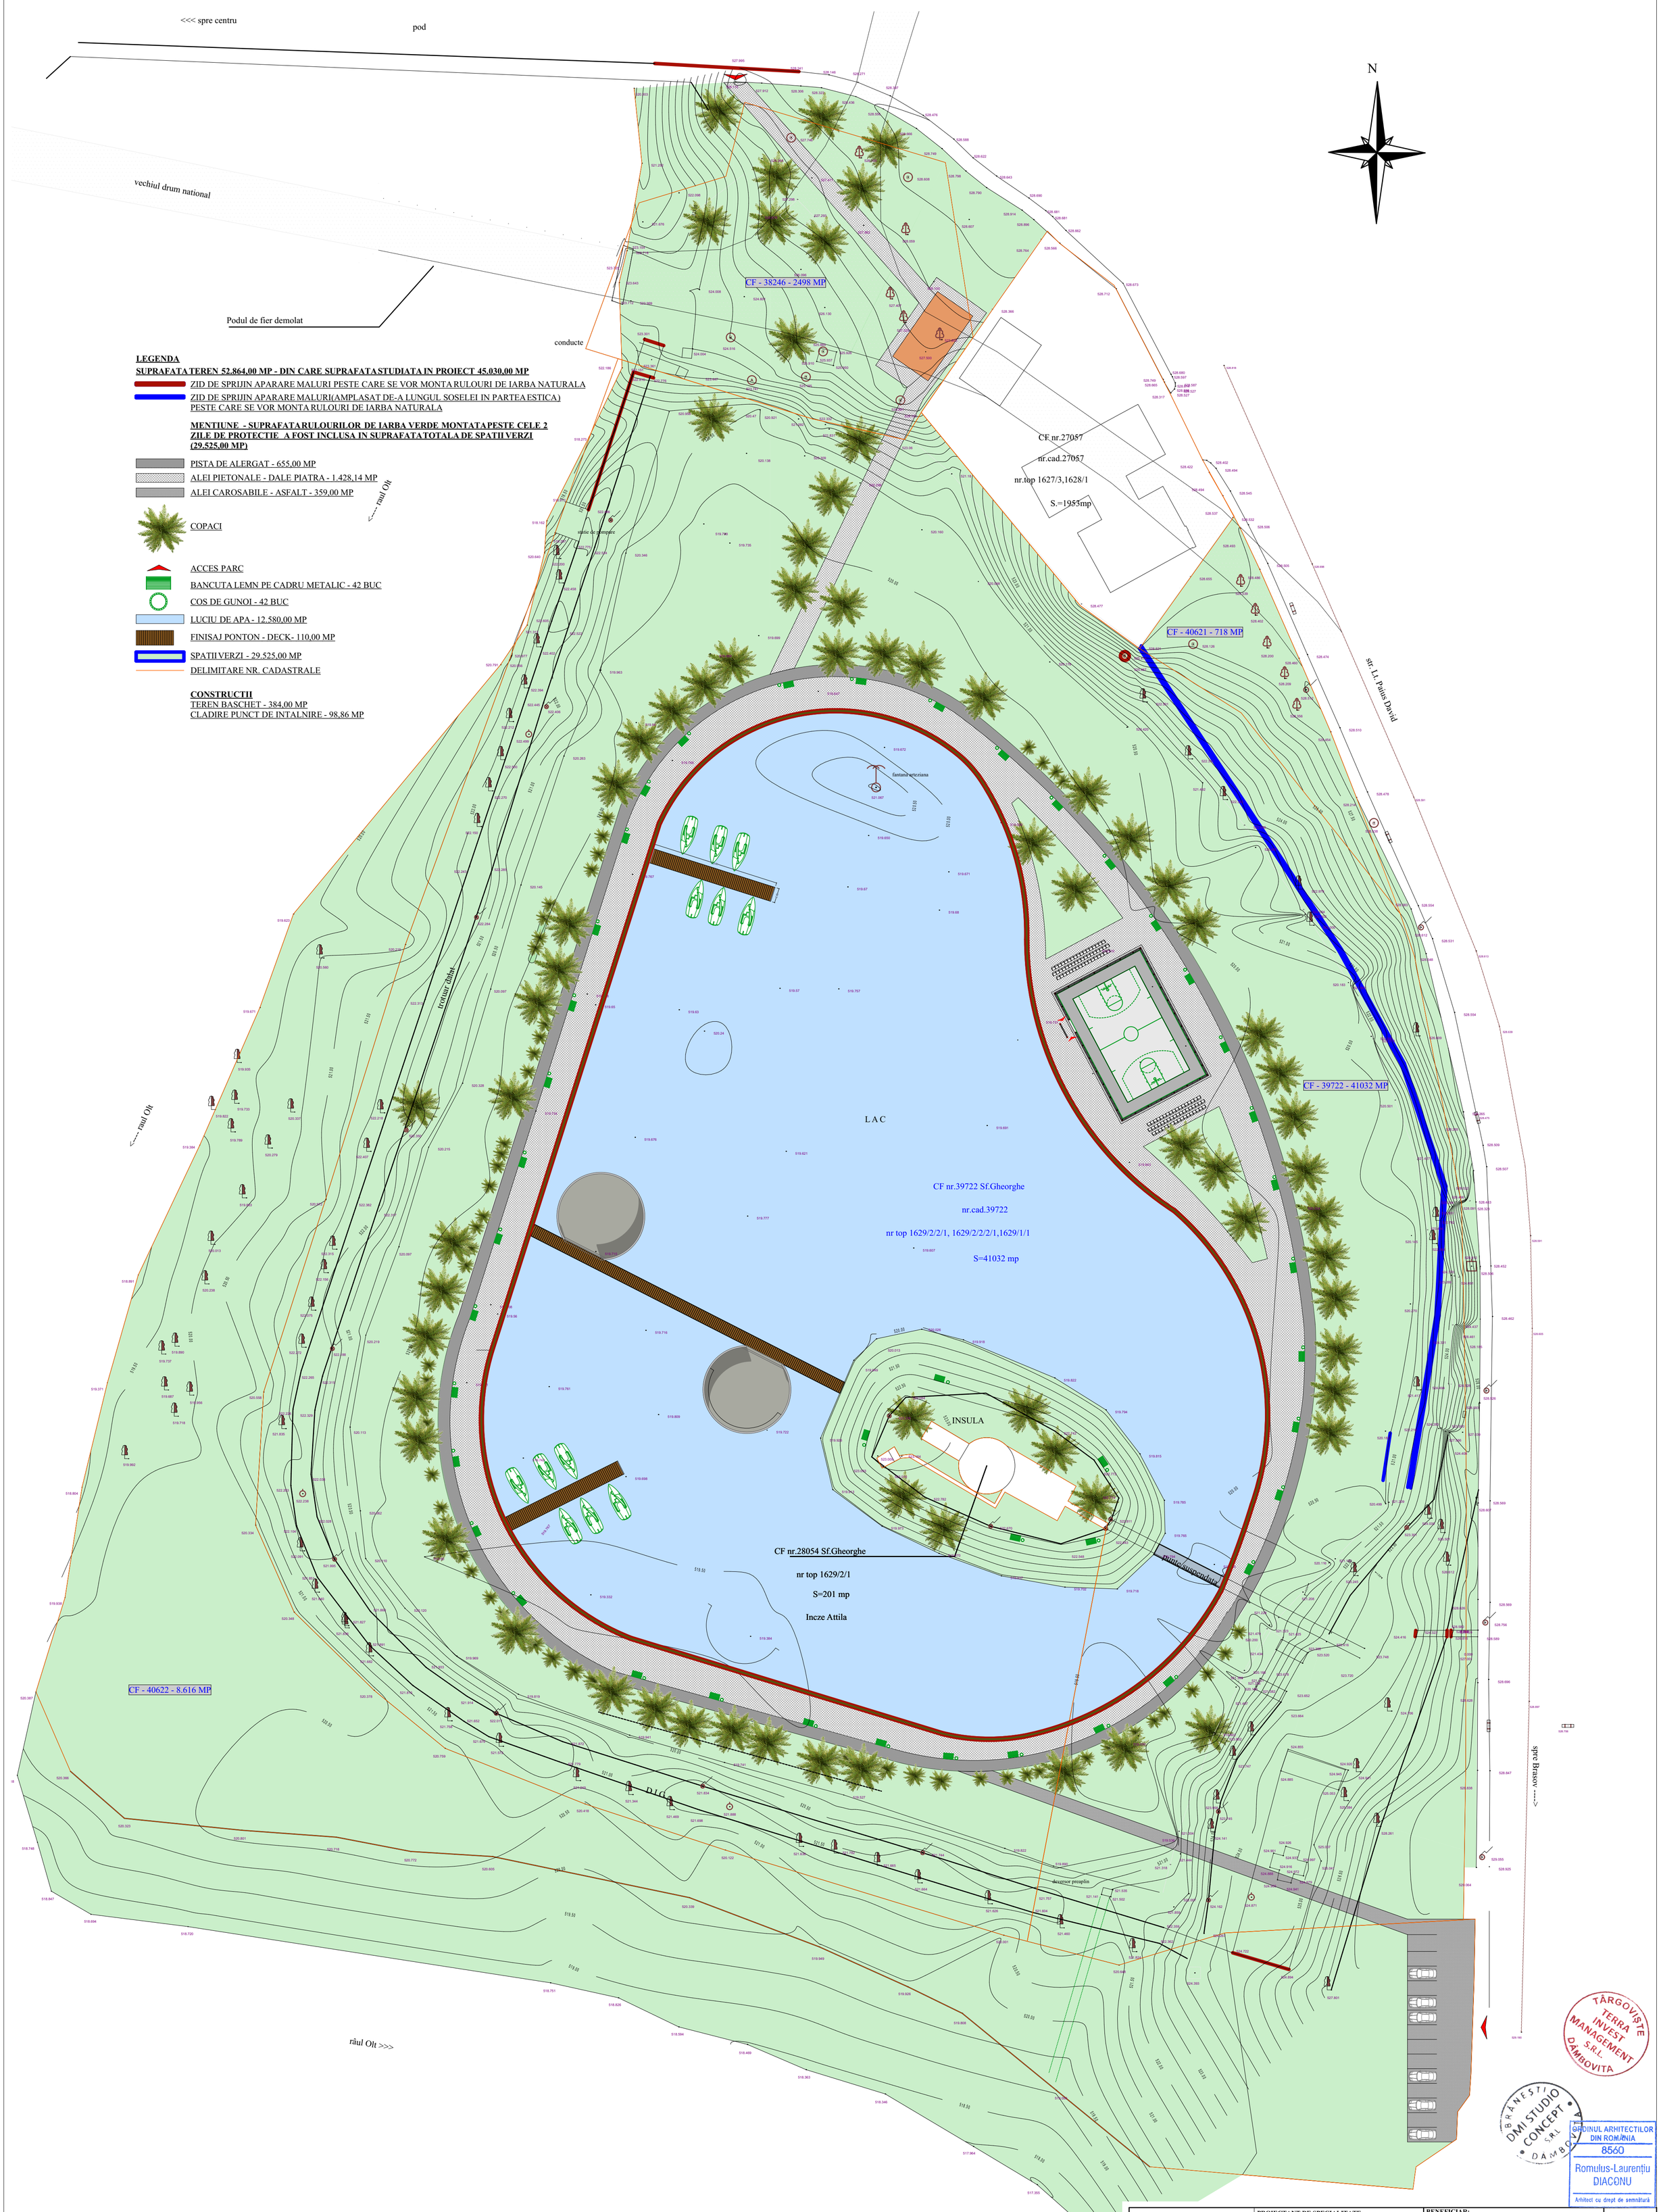

LEGENDA

SUPRAFATA TEREN 52.864,00 MP - DIN CARE SUPRAFATA STUDIATA IN PROIECT 45.030,00 MP

- ZID DE SPRIJIN APARARE MALURI PESTE CARE SE VOR MONTA RULOURI DE IARBA NATURALA
- ZID DE SPRIJIN APARARE MALURI(AMPLASAT DE-A LUNGUL SOSELEI IN PARTEA ESTICA) PESTE CARE SE VOR MONTA RULOURI DE IARBA NATURALA

MENTIUNE - SUPRAFATA RULOURILOR DE IARBA VERDE MONTATA PESTE CELE 2 ZILE DE PROTECTIE A FOST INCLUSA IN SUPRAFATA TOTALA DE SPATII VERZI (29.525,00 MP)

- PISTA DE ALERGAT - 655,00 MP
- ALEI PIETONALE - DALE PIATRA - 1.428,14 MP
- ALEI CAROSABILE - ASFALT - 359,00 MP
- COPACI
- ACCES PARC
- BANCUTA LEMN PE CADRU METALIC - 42 BUC
- COS DE GUNOI - 42 BUC
- LUCIU DE APA - 12.580,00 MP
- FINISAJ PONTON - DECK- 110,00 MP
- SPATII VERZI - 29.525,00 MP
- DELIMITARE NR. CADASTRALE

CONSTRUCTII

TEREN BASCHET - 384,00 MP

CLADIRE PUNCT DE INTALNIRE - 98,86 MP

PROIECTANT GENERAL **S.C. TERRA INVEST MANAGEMENT S.R.L.** Mun. Targoviste, Str. G-ral Matei Vladescu, Nr. 9, Jud. Dambovita Nr.Ordine in Registrul Comertului:J15/512/2014 Cod Unic de Inregistrare : 33567703;	**PROIECTANT DE SPECIALITATE** **S. C. D.M.I STUDIO CONCEPT S. R. L.** Branesti, Str. Principala, Nr. 255, Jud. Dambovita Nr.Ordine in Registrul Comertului: J15/666/28.10.2013 Cod Unic de Inregistrare : 32401248 DMI studio concept	**BENEFICIAR:** MUNICIPIUL SFANTU GHORGHE **AMPLASAMENT:** JUD. COVASNA, MUNICIPIUL SFANTU GHEORGHE, COD POSTAL 520077, STR. LT. PAIS DAVID **DENUMIRE PROIECT:** RECONVERSIA SI REFUNCTIONALIZAREA TERENULUI IN JURUL LACULUI DIN CARTIERUL GARII	**NR. PROIECT:** 94/2018

		SEMNATURA	SCARA:	DENUMIRE PLANSA:	FAZA:
ŞEF PROIECT	ARH. ROMULUS LAURENTIU DIACONU		1:500	PLAN DE SITUATIE	S.F.
PROIECTAT	ARH. ROMULUS LAURENTIU DIACONU		DATA: 12/2018		NR. PLANSĂ: A.02
DESENAT	ST.ARH. MĂDĂLIN DIACONESCU				

Acest proiect este proprietatea intelectuala a SC. TERRA INVEST MANAGEMENT S.R.L. Instrainarea, multiplicarea sau folosirea cu alta destinatie decat cea prevazuta a planselor sau materialelor aferente intra sub incidenta legii dreptului de autor.