


SUPRAFAȚA CONSTRUITĂ PATER	98,86 mp
SUPRAFAȚA CONSTRUITĂ DESFĂȘURATĂ	98,86 mp
SUPRAFAȚA UTILĂ	61,20 mp

PROIECTANT DE SPECIALITATE		PROIECTANT DE SPECIALITATE	
S.C. TERRA INVEST MANAGEMENT S.R.L.		S.C. DMI STUDIO CONCEPT S.R.L.	
S.R.L.		S.R.L.	
Mun. Targoviste, Str. Grd. Matei Viulescu, Nr. 9,		Brasov, Str. Principala, Nr. 255, Jud. Dambovitza	
Jud. Dambovitza		Jud. Dambovitza	
Nr. Ordin in Registrul Comerțului: J15/512/2014		Nr. Ordin in Registrul Comerțului: J15/665/28.10.2013	
Cod Unită de înregistrare: 33567703,		Cod Unită de înregistrare: 33401248	
IDMI		IDMI	
Studio concept		Studio concept	
ȘEF PROIECT	ARH. ROMULUS LAURENTIU DIACONU	ȘEF PROIECT	ARH. ROMULUS LAURENTIU DIACONU
PROIECTAT	ARH. ROMULUS LAURENTIU DIACONU	PROIECTAT	ARH. ROMULUS LAURENTIU DIACONU
DESINAT	ST.ARH. MADALIN DIACONESCU	DESINAT	ST.ARH. MADALIN DIACONESCU
SCARA: 1:50		SCARA: 1:50	
DATA: 12/2018		DATA: 12/2018	
DENUMIRE PLANSĂ: PLAN PARTER		DENUMIRE PLANSĂ: PLAN PARTER	
BENEFICIAR: MUNICIPIUL SFANTU GHORGHE		BENEFICIAR: MUNICIPIUL SFANTU GHORGHE	
AMPLASAMENT: JUD. COVASNA, MUNICIPIUL SFANTU GHEORGHE, COD POSTAL 520077, STR. LT. PAIS DAVID		AMPLASAMENT: JUD. COVASNA, MUNICIPIUL SFANTU GHEORGHE, COD POSTAL 520077, STR. LT. PAIS DAVID	
DENUMIRE PROIECT: RECONVERSIA SI REFUNCȚIONALIZAREA TERENULUI IN JURUL LACULUI DIN CARTIERUL GARI		DENUMIRE PROIECT: RECONVERSIA SI REFUNCȚIONALIZAREA TERENULUI IN JURUL LACULUI DIN CARTIERUL GARI	
NR. PROIECT: 94/2018		NR. PROIECT: 94/2018	
FAZA: S.F.		FAZA: S.F.	
NR. PLANSĂ: A.03		NR. PLANSĂ: A.03	





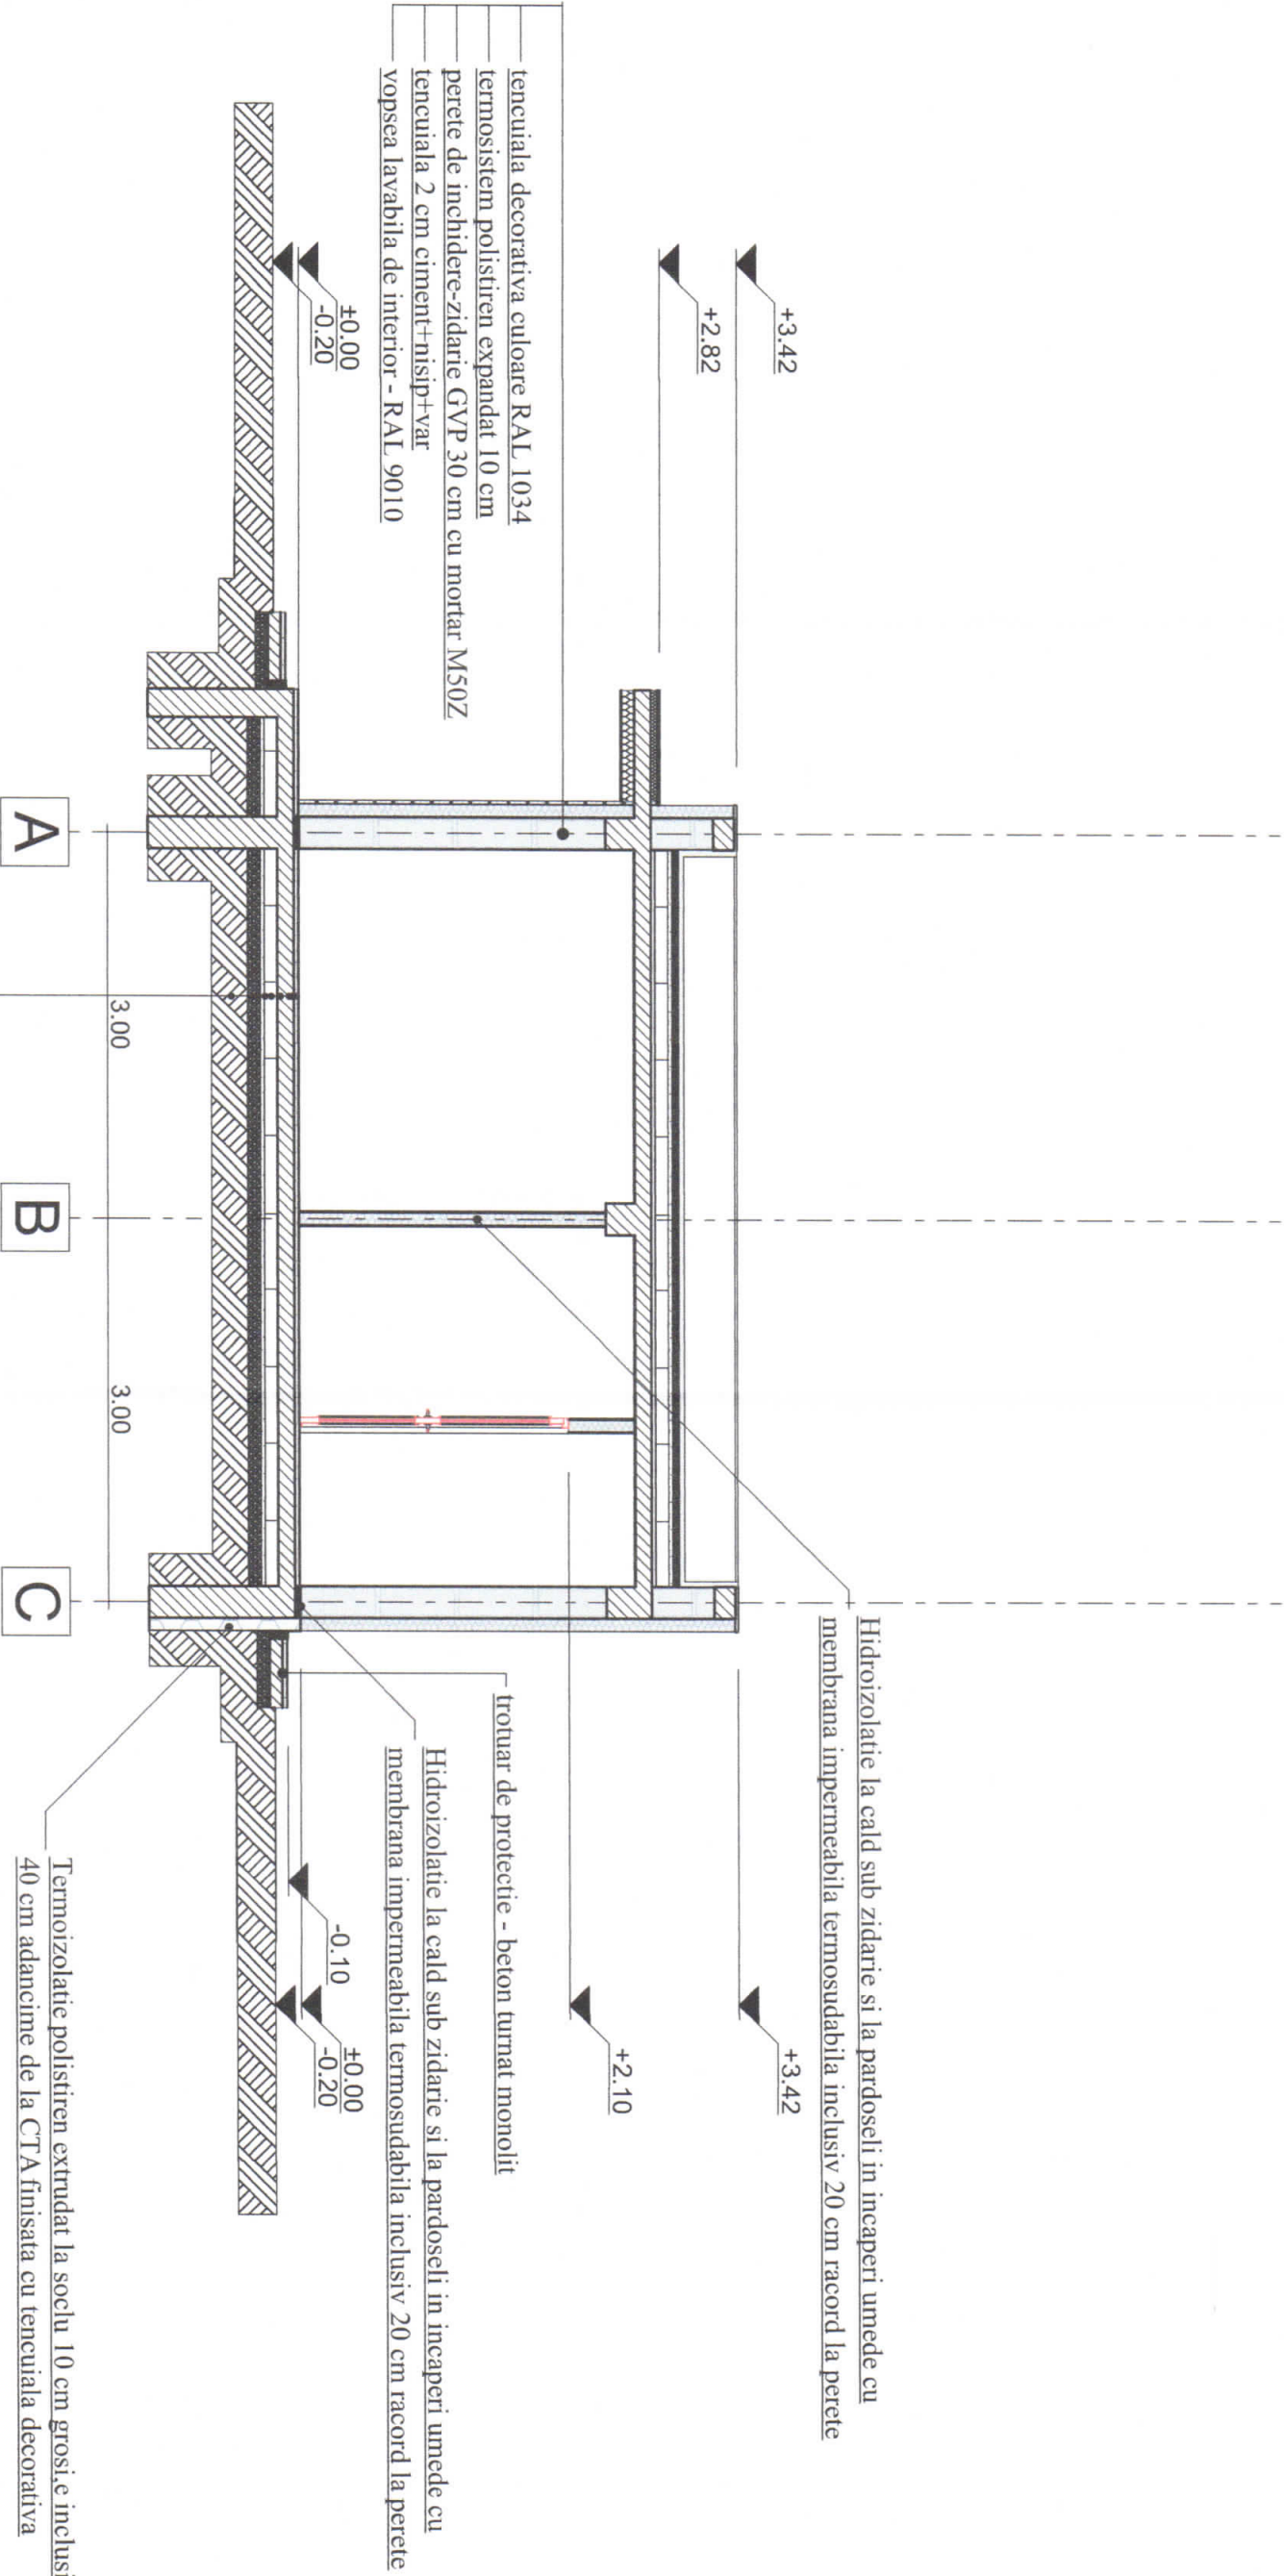

pardoseala gresie antiderapanta  
adeziv prindere placi ceramice  
sapa egalizare 3 cm din mortar M100T  
placa beton slab armata 10 cm  
hartie Kraft  
termoizolatie polistiren extrudat 15 cm  
membrana bituminoasa hidroizolanta  
strat de rupere a capilaritatii pietris 15 cm  
umplutura pământ bine compactat

PROIECTANT GENERAL			S.C. DMI STUDIO CONCEPT S. R.L.			BENEFICIAR		
S.C. TERRA INVEST MANAGEMENT S.R.L.			Brasov, Str. Principala, Nr. 255, Jud. Dambovitza			MUNICIPIUL SFANTU GIORGHIIE		
Mdan, Targoviste, Str. Gheorghe Mada, Nr. 9, Jud. Dambovitza			Nr. Ordine in Registrul Comerului: J15066/28.10.2013			APLICANT: ROMANIA		
Nr.Ordine in Registrul Comerului:J15512/2014			Cod Unic de Inregistrare : 32401248			JUD. COVASNA, MUNICIPIUL SFANTU GHEORGHE, COD POSTAL 520077, STR. LEI PAIS DAVID		
Cod Unic de Inregistrare : 3356703;						DENUMIRE PROIECT:		
			RECONVERSIA SI REFUNCTIONALIZAREA TERENULUI IN JURUL LACULUI DIN CARTIERUL GARII			NR. PROIECT: 94/2018		
SEMNAȚURA			SCARA:			DENUMIRE PLANSĂ:		
SIEF PROIECT			1:50			EPAZ:		
PROIECTAT			DATA:			S.F.		
DESENAT			12/2018			NR. PLANSĂ: A.05		
ARH. ROMULUS LAURENTIU DIAONU						SECTIUNE S.01		
ARH. ROMULUS LAURENTIU DIAONU								
ST. ARH. MADALIN DIACONESCU								








<div>PROIECTANT GENERAL</div> <div>S.C. TERRA INVEST MANAGEMENT S.R.L.</div> <div>Mun. Târgoviște, Str. G-ral Măcel Viădescu, Nr. 9, Jud. Dâmbovița</div> <div>No. Ordine în Registrul Comerțului: J15/066/26.10.2013</div> <div>Cod Unic de înregistrare : 33567703;</div>		<div>PROIECTANT DE SPECIALITATE</div> <div>S.C. D.M.I STUDIO CONCEPT S. R. L.</div> <div>Branești, Str. Pîrîncuța, Nr. 255, Jud. Dâmbovița</div> <div>No. Ordine în Registrul Comerțului : J15066/26.10.2013</div> <div>Cod Unic de înregistrare : 32401238</div>		<div>BENEFICIAR:</div> <div>MUNICIPIUL ȘANTEL GHORGHE</div>		<div>NR. PROIECT:</div> <div>94/2018</div>
<div>ȘEF PROIECT</div> <div>ARH. ROMULUS LAURENTIU DIACONU</div>		<div>AMPLASAMENT:</div> <div>JUD. COVASNA, MUNICIPIUL ȘANTEL GHORGHE, COD POSTAL 520077, STR. L.T. PAIS DAVID</div>		<div>FAȚADA LATERALĂ - STANGA</div>		
<div>PROIECTAT</div> <div>ARH. ROMULUS LAURENTIU DIACONU</div>		<div>DENUMIRE PROIECT:</div> <div>RECONVERSIA SI REFUNCȚIONALIZAREA TERENULUI ÎN JERUL LACULUI DIN CARTIERUL GARI</div>				
<div>DESENAT</div> <div>ST. ARH. MADALIN DIACONESCU</div>		<div>DENUMIRE PLANȘĂ:</div>				
<div>SCARA:</div> <div>1:50</div>		<div>DATA:</div> <div>12/2018</div>		<div>ENAZA:</div> <div>S.F.</div>		
<div>NR. PLANȘĂ:</div> <div>A.09</div>						

Acest proiect este proprietatea intelectuală a S.C. TERRA INVEST MANAGEMENT S.R.L. Instrumentarea, multiplicarea sau folosirea cu altă destinație decât cea prezentată a planșelor sau materialelor diferite între sub incidența legii după caz.



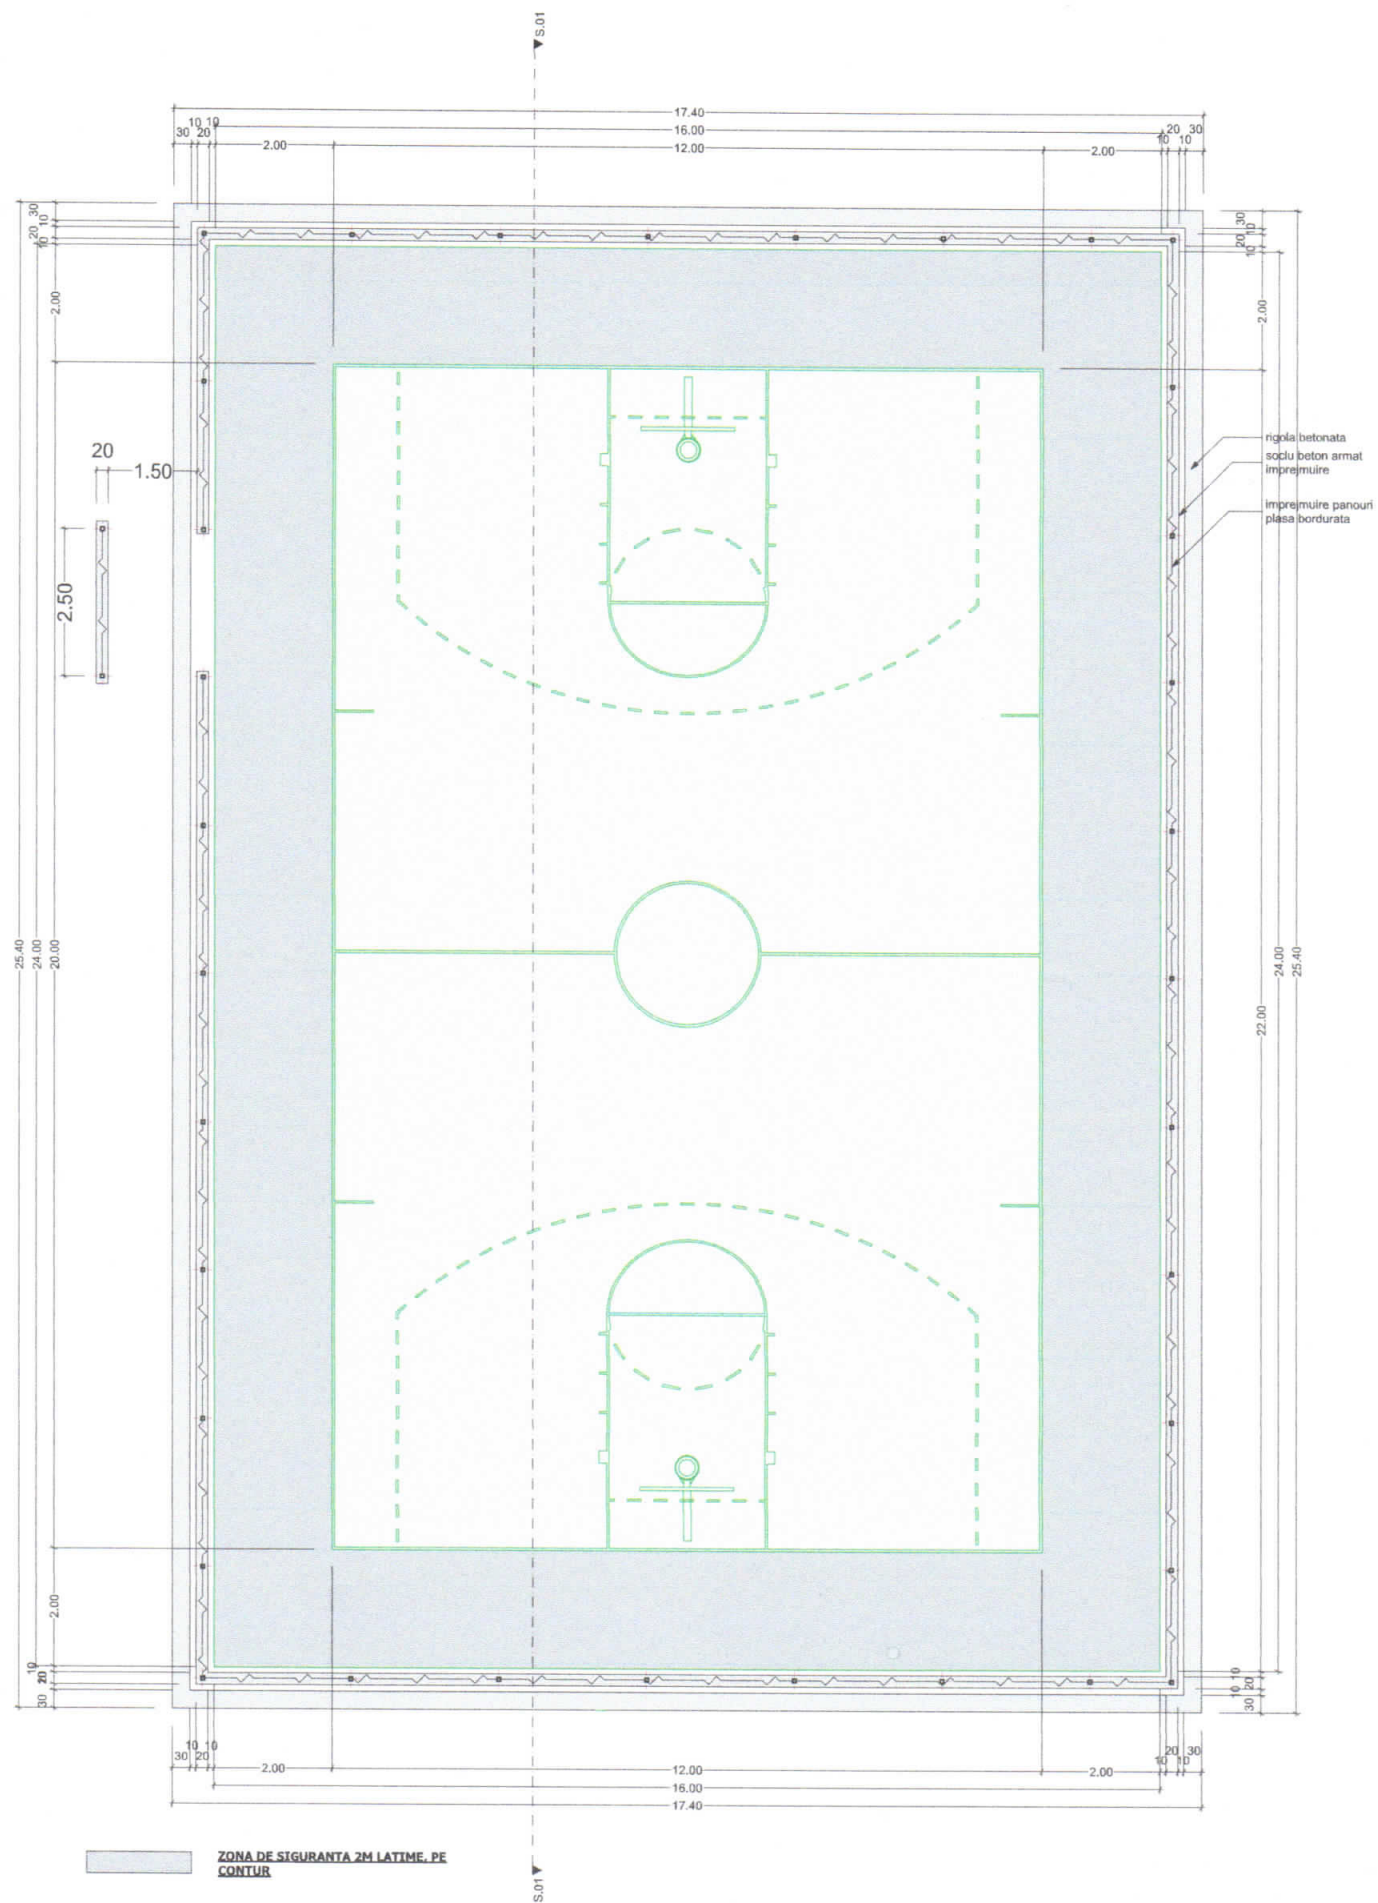

<div>AMBOVITA</div> <div>PROIECTANT GENERAL</div> <div>S.C. TERRA INVEST MANAGEMENT S.R.L.</div> <div>Mun. Targoviste, Str. G-ral Matei Vladescu, Nr. 9, Jud. Dambovitia</div> <div>Nr.Ordine in Registrul Comertului:J15/512/2014</div> <div>Cod Unic de Inregistrare : 33567703;</div>		<div>PROIECTANT DE SPECIALITATE</div> <div>S. C. D.M.I STUDIO CONCEPT S. R. L.</div> <div>Branești, Str. Principala, Nr. 255, Jud. Dambovitia</div> <div>Nr.Ordine in Registrul Comertului: J15/666/28.10.2013</div> <div>Cod Unic de Inregistrare : 32401248</div> <div><div>IDMI</div><div>studio concept</div></div>		<div>BENEFICIAR</div> <div>Crept de servituti</div> <div>MUNICIPIUL SFANTU GHORGHE</div> <div>AMPLASAMENT:</div> <div>JUD. COVASNA, MUNICIPIUL SFANTU GHEORGHE, COD POSTAL 520077, STR. LT. PAIS DAVID</div> <div>DENUMIRE PROIECT:</div> <div>RECONVERSIA SI REFUNCTIONALIZAREA TERENULUI IN JURUL LACULUI DIN CARTIERUL GARII</div> <div>DENUMIRE PLANSA:</div> <div>PLAN TEREN DE SPORT</div>		<div>NR. PROIECT:</div> <div>94/2018</div> <div>FAZA:</div> <div>S.F.</div> <div>NR. PLANSĂ:</div> <div>A.10</div>
<div>ȘEF PROIECT</div> <div>ARH. ROMULUS LAURENTIU DIACONU</div> <div>PROIECTAT</div> <div>ARH. ROMULUS LAURENTIU DIACONU</div> <div>DESENAT</div> <div>ST.ARH. MĂDĂLIN DIACONESCU</div>		<div>SEMNATURA</div> <div>SCARA:</div> <div>1:100</div> <div>DATA:</div> <div>12/2018</div>				
<div>Acest proiect este proprietatea intelectuala a SC. TERRA INVEST MANAGEMENT S.R.L. Instrainarea, multiplicarea sau folosirea cu alta destinatie decat cea prevazuta a planselor sau materialelor aferente intra sub incidenta legii dreptului de autor.</div>						

Acest proiect este proprietatea intelectuală a S.C. TERRA INVEST MANAGEMENT S.R.L. Instruirea, multiplicarea sau folosirea cu altă destinație decât cea prevăzută a planșelor sau materialelor aferente intra sub incidența legii dreptului de autor.



+3.10

panou - plasă bordurată 2500x2960(1 panou h=1730 +1 panou h=1230)

+0.10  
+0.00

2.50





Capac P3- 70x5...70

Ștâp țevă pătrată - 60 x 60 x 4mm

Cleme prindere plasa bordurata pe stalp

Plăcuță metalică ancorată  
cu prăznuri P1- 120x8...120

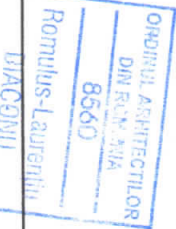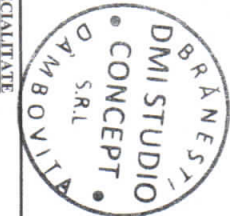

<b>PROIECTANT GENERAL</b> <b>S.C. TERRA INVEST MANAGEMENT S.R.L.</b> Mun. Targoviste, Str. Gheorghe Mada Viacescu, Nr. 9, Jud. Dambovitza Nr. Online in Registrul Comertului: J15/12/2014 Cod Unit de Inregistrare : 33567703;		<b>PROIECTANT DE SPECIALITATE</b> <b>S.C. D.M.I STUDIO CONCEPT S.R.L.</b> Brasov, Str. Principala, Nr. 255, Jud. Dambovitza Nr. Online in Registrul Comertului: J15/066/28.10.2013 Cod Unit de Inregistrare : 32401248		<b>BENEFICIAR:</b> MUNICIPIUL SFANTU GHEORGHE JUD. COVASNA, MUNICIPIUL SFANTU GHEORGHE, COD POSTAL 520077, STR. LT. PAIS DAVID		<b>NR. PROIECT:</b> 94/2018	
<b>PROIECTAT</b> ARH. ROMULUS LAURENTIU DIACONU		<b>SCARA:</b> 1:20		<b>DENUMIRE PLANSĂ:</b> DETALIU IMPREJMUIRE TEREN DE SPORT		<b>FAZA:</b> S.F.	
<b>DISENAT</b> ST. ARH. MADALIN DIACONESCU		<b>DATA:</b> 12/2018		<b>RECONVERSIA SI REFUNCTIONALIZAREA TERENULUI IN JURUL LACULUI DIN CARTIERUL GARII</b>		<b>NR. PLANSĂ:</b> A.12	

Acest proiect este proprietatea intelectuală a S.C. TERRA INVEST MANAGEMENT S.R.L. Instruirea, multiplicarea sau folosirea cu altă destinație decât cea prevăzută a planșelor sau materialului diferentă între sub incidența legii dreptului de autor.