

S.C FIP CONSULTING S.R.L. Str, Berzei, Nr. 20, Sector 1, Bucuresti			Realizarea statiei de capat si modernizarea statiilor de autobuz pe traseul de transport public	FAZA: S.F. Proiect nr: 52/2018
Proiectat			Arh. Andra Apostolescu	PLAN PARTER PA-01
Desenat			Arh. Andra Apostolescu	
Sef proiect			Radu Andronic	
Verificat			Radu Andronic	
BENEFICIAR : MUNICIPIUL SFANTU GHEORGHE			SCARA	

Invelitoare din carton bituminat
Suprabetonare pe cofraj pierdut din tabla cutata
Termoizolatie 20 cm vata minerala
Tavan Fals

Profil tabla vospita negru, montata pe
structura metalica

S.C FIP CONSULTING S.R.L. Str, Berzei, Nr. 20, Sector 1, Bucuresti		Realizarea statiei de capat si modernizarea statiilor de autobuz pe traseul de transport public		FAZA: S.F. Proiect nr: 52/2018
		BENEFICIAR : MUNICIPIUL SFANTU GHEORGHE		
Proiectat	Arh. Andra Apostolescu	SCARA 1:50	PLAN ACOPERIRE	PLANS NR. PA-02
Desenat	Arh. Andra Apostolescu			
Sef proiect	Radu Andronic	DATA 01.2019		
Verificat	Radu Andronic			

Invelitoare din carton bituminat
Suprabetonare pe cofraj pierdut din tabla cutata
Termoizolatie 20 cm vata minerala
Tavan Fals

Profil tabla vospita negru, montata pe
structura metalica

Inchidere tabla vospita galben,
montata pe structura metalica

Fereastră cu sticla securizata clara curba
si rama si montanti metalici 5x15cm

Pereti compozit antiefracție cu structura metalica si
termoizolatie vata minerala 10 cm la interior

Invelitoare din carton bituminat
Suprabetonare pe cofraj pierdut din tabla cutata
Termoizolatie 20 cm vata minerala
Tavan Fals

Inchidere tabla vospita galben,
montata pe structura metalica

Profil tabla vospita negru, montata pe
structura metalica

Fereastră cu sticla securizata clara curba
si rama si montanti metalici 5x15cm


Pereti compozit antiefracție cu structura metalica si
termoizolatie vata minerala 10 cm la interior

ORDINUL ARHITECTILOR
DIN ROMANIA
8173
Andra - Elena
APOSTOLESCU

S.C FIP CONSULTING S.R.L. Str, Berzei, Nr. 20, Sector 1, Bucuresti		Realizarea statiei de capat si modernizarea statiilor de autobuz pe traseul de transport public	FAZA: S.F. Proiect nr. 52/2018
BENEFICIAR : MUNICIPIUL SFANTU GHEORGHE			
Proiectat	Arh. Andra Apostolescu	SCARA 1:50	PLANSĂ NR.
Desenat	Arh. Andra Apostolescu		
Sef proiect	Radu Andronic	DATA 1.2019	
Verificat	Radu Andronic		

SECTIUNI TRANSVERSALE

PA-03

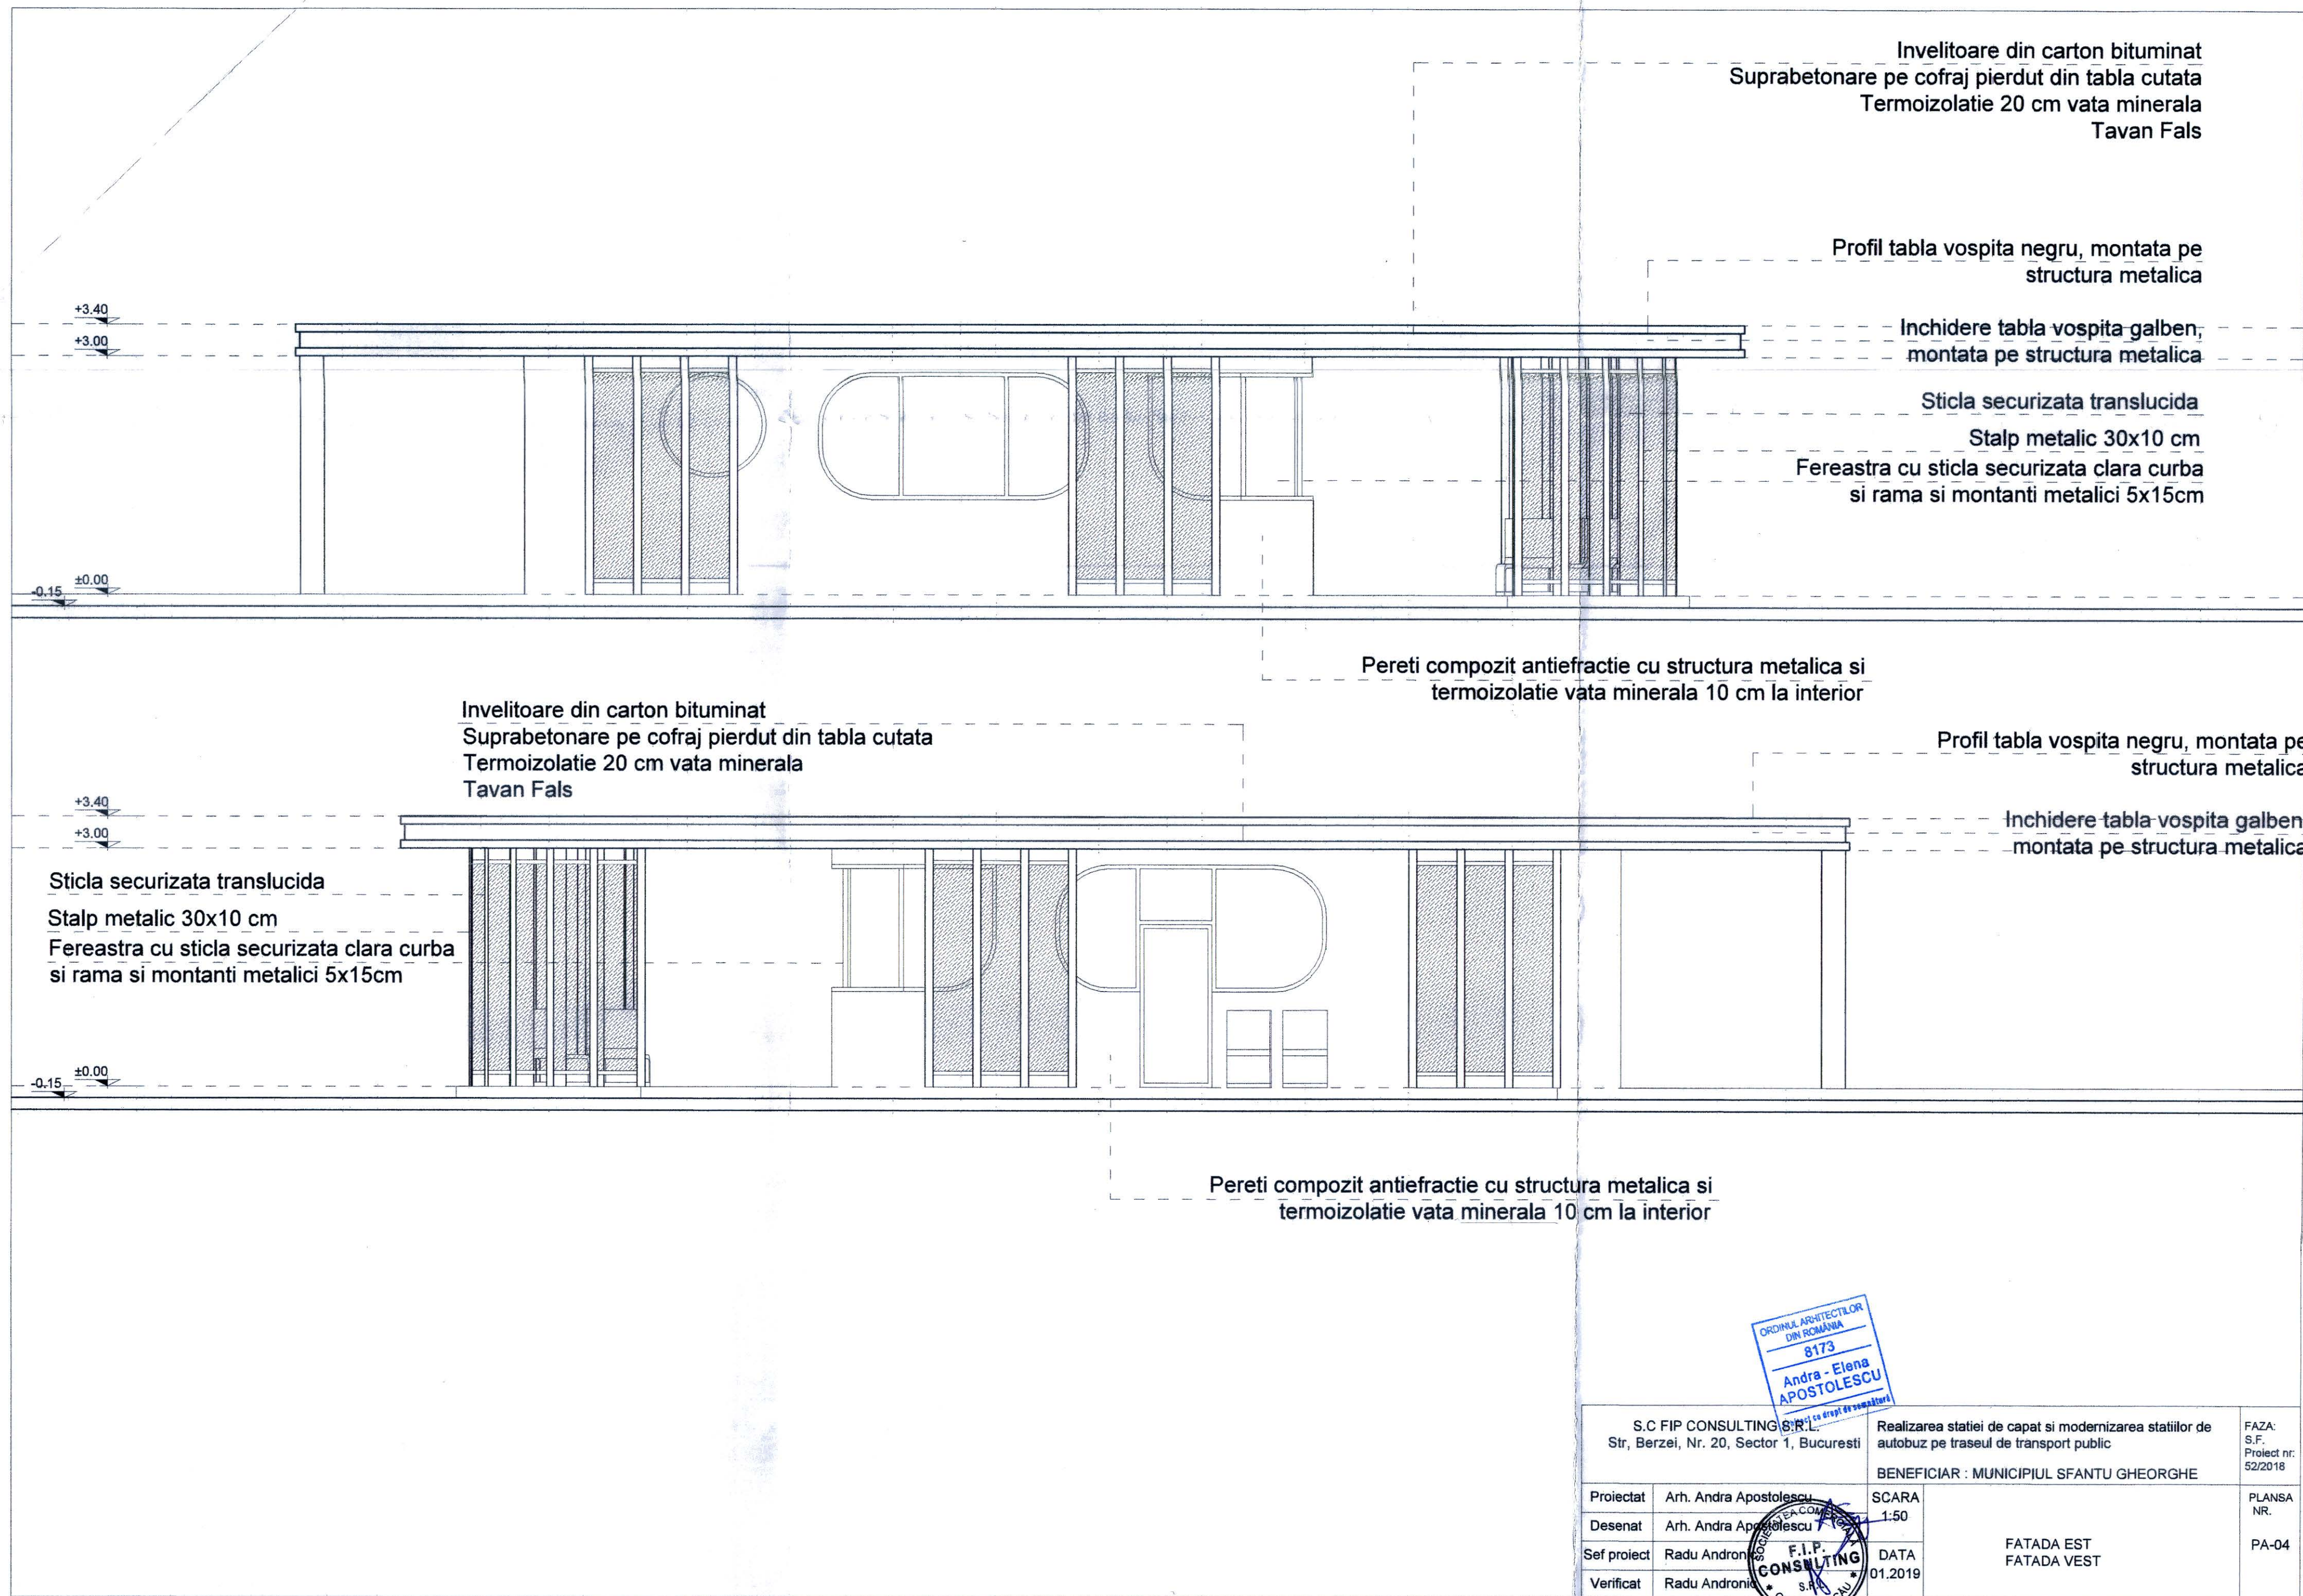

Invelitoare din carton bituminat
Suprabetonare pe cofraj pierdut din tabla cutata
Termoizolatie 20 cm vata minerala
Tavan Fals

Profil tabla vospita negru, montata pe
structura metalica

Inchidere tabla vospita galben,
montata pe structura metalica

Sticla securizata translucida

Stalp metalic 30x10 cm

Pereti compozit antiefractie cu structura metalica si
termoizolatie vata minerala 10 cm la interior

Profil tabla vospita negru, montata pe
structura metalica


Inchidere tabla vospita galben,
montata pe structura metalica

Sticla securizata translucida

Stalp metalic 30x10 cm



S.C FIP CONSULTING S.R.L. Str, Berzei, Nr. 20, Sector 1, Bucuresti			Realizarea statiei de capat si modernizarea statiilor de autobuz pe traseul de transport public	FAZA: S.F. Proiect nr: 52/2018
BENEFICIAR : MUNICIPIUL SFANTU GHEORGHE			FATADA NORD FATADA SUD	PLANS NR. PA-05
Proiectat	Arh. Andra Apostolescu	SCARA 1:50		
Desenat	Arh. Andra Apostolescu	DATA 01.2019		
Sef proiect	Radu Andronic			
Verificat	Radu Andronic			

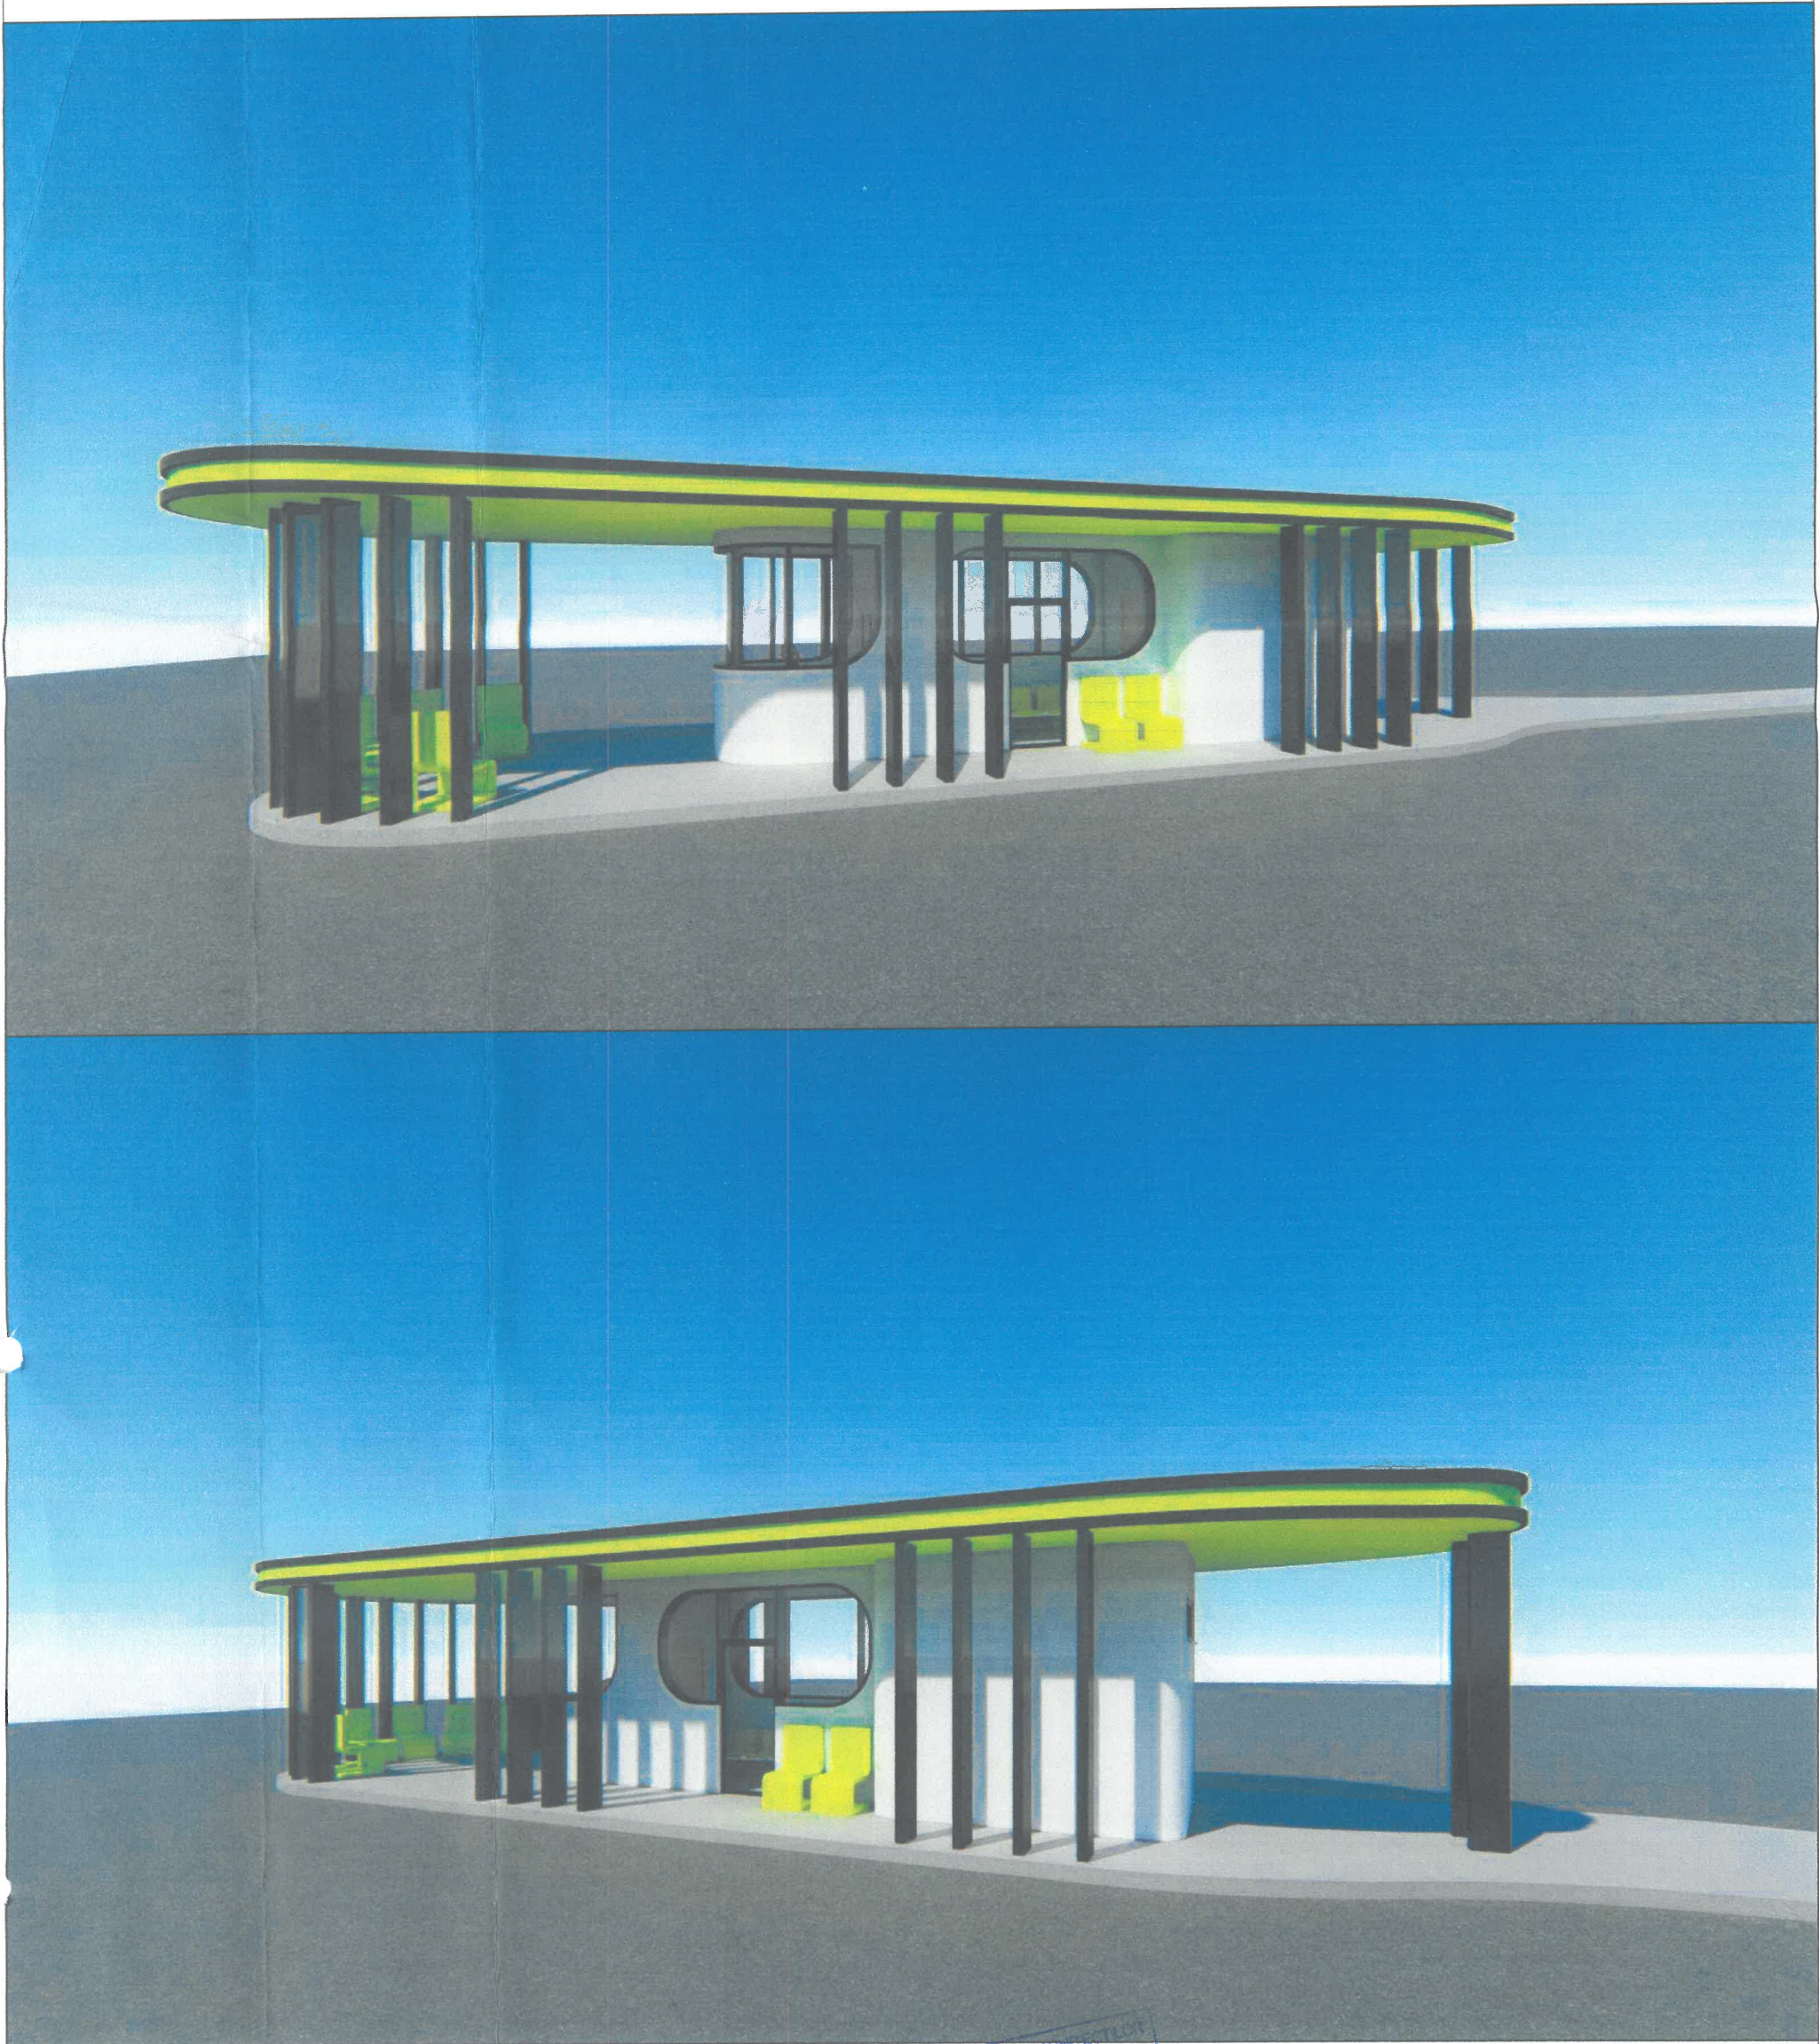

ORDINUL ARHITECT
DIN ROMANIA
8173
Andra - Elena
APOSTOLESCU
Arhitect cu drept de semnătură

S.C FIP CONSULTING S.R.L. Str, Berzei, Nr. 20, Sector 1, Bucuresti		Realizarea statiei de capat si modernizarea statiilor de autobuz pe traseul de transport public BENEFICIAR : MUNICIPIUL SFANTU GHEORGHE		FAZA: S.F. Proiect nr: 52/2018
Proiectat	Arh. Andra Apostolescu	SCARA 1:50	VIZUALIZARE 3D	PLANSĂ NR.
Desenat	Arh. Andra Apostolescu	F.I.P. DATA CONSULTING 2019		PA-06
Sef proiect	Radu Andronic	S.R.L.		
Verificat	Radu Andronic	ONESTI - BACAU		