


RIDICARE TOPOGRAFICA PT. OBTINEREA
AUTORIZATIEI DE CONSTRUIRE

pentru amenajarea spațiilor pietonale din inima orașului - faza studiu de fezabilitate

Sistem de proiectie STEREO 70
plan de referinta Marea Neagră
scara 1: 500

Judetul COVASNA
Ter.adm.Sf.Gheorghe
Cod. Siruta :63401
COD INTRAVILAN 2
Nr. cadastrali: 40225, 40226, 40227, 40228, 40229, 25142, 38340, 23536, 37706, 38998, 30428, 25222, 25124, 25131, 25144, 24594, 24735,

Numele si prenumele proprietarului:
MUNICIPIUL SF. GHEORGHE
Adresa: Sf. Gheorghe, str. Decembrie 1918, nr.2.

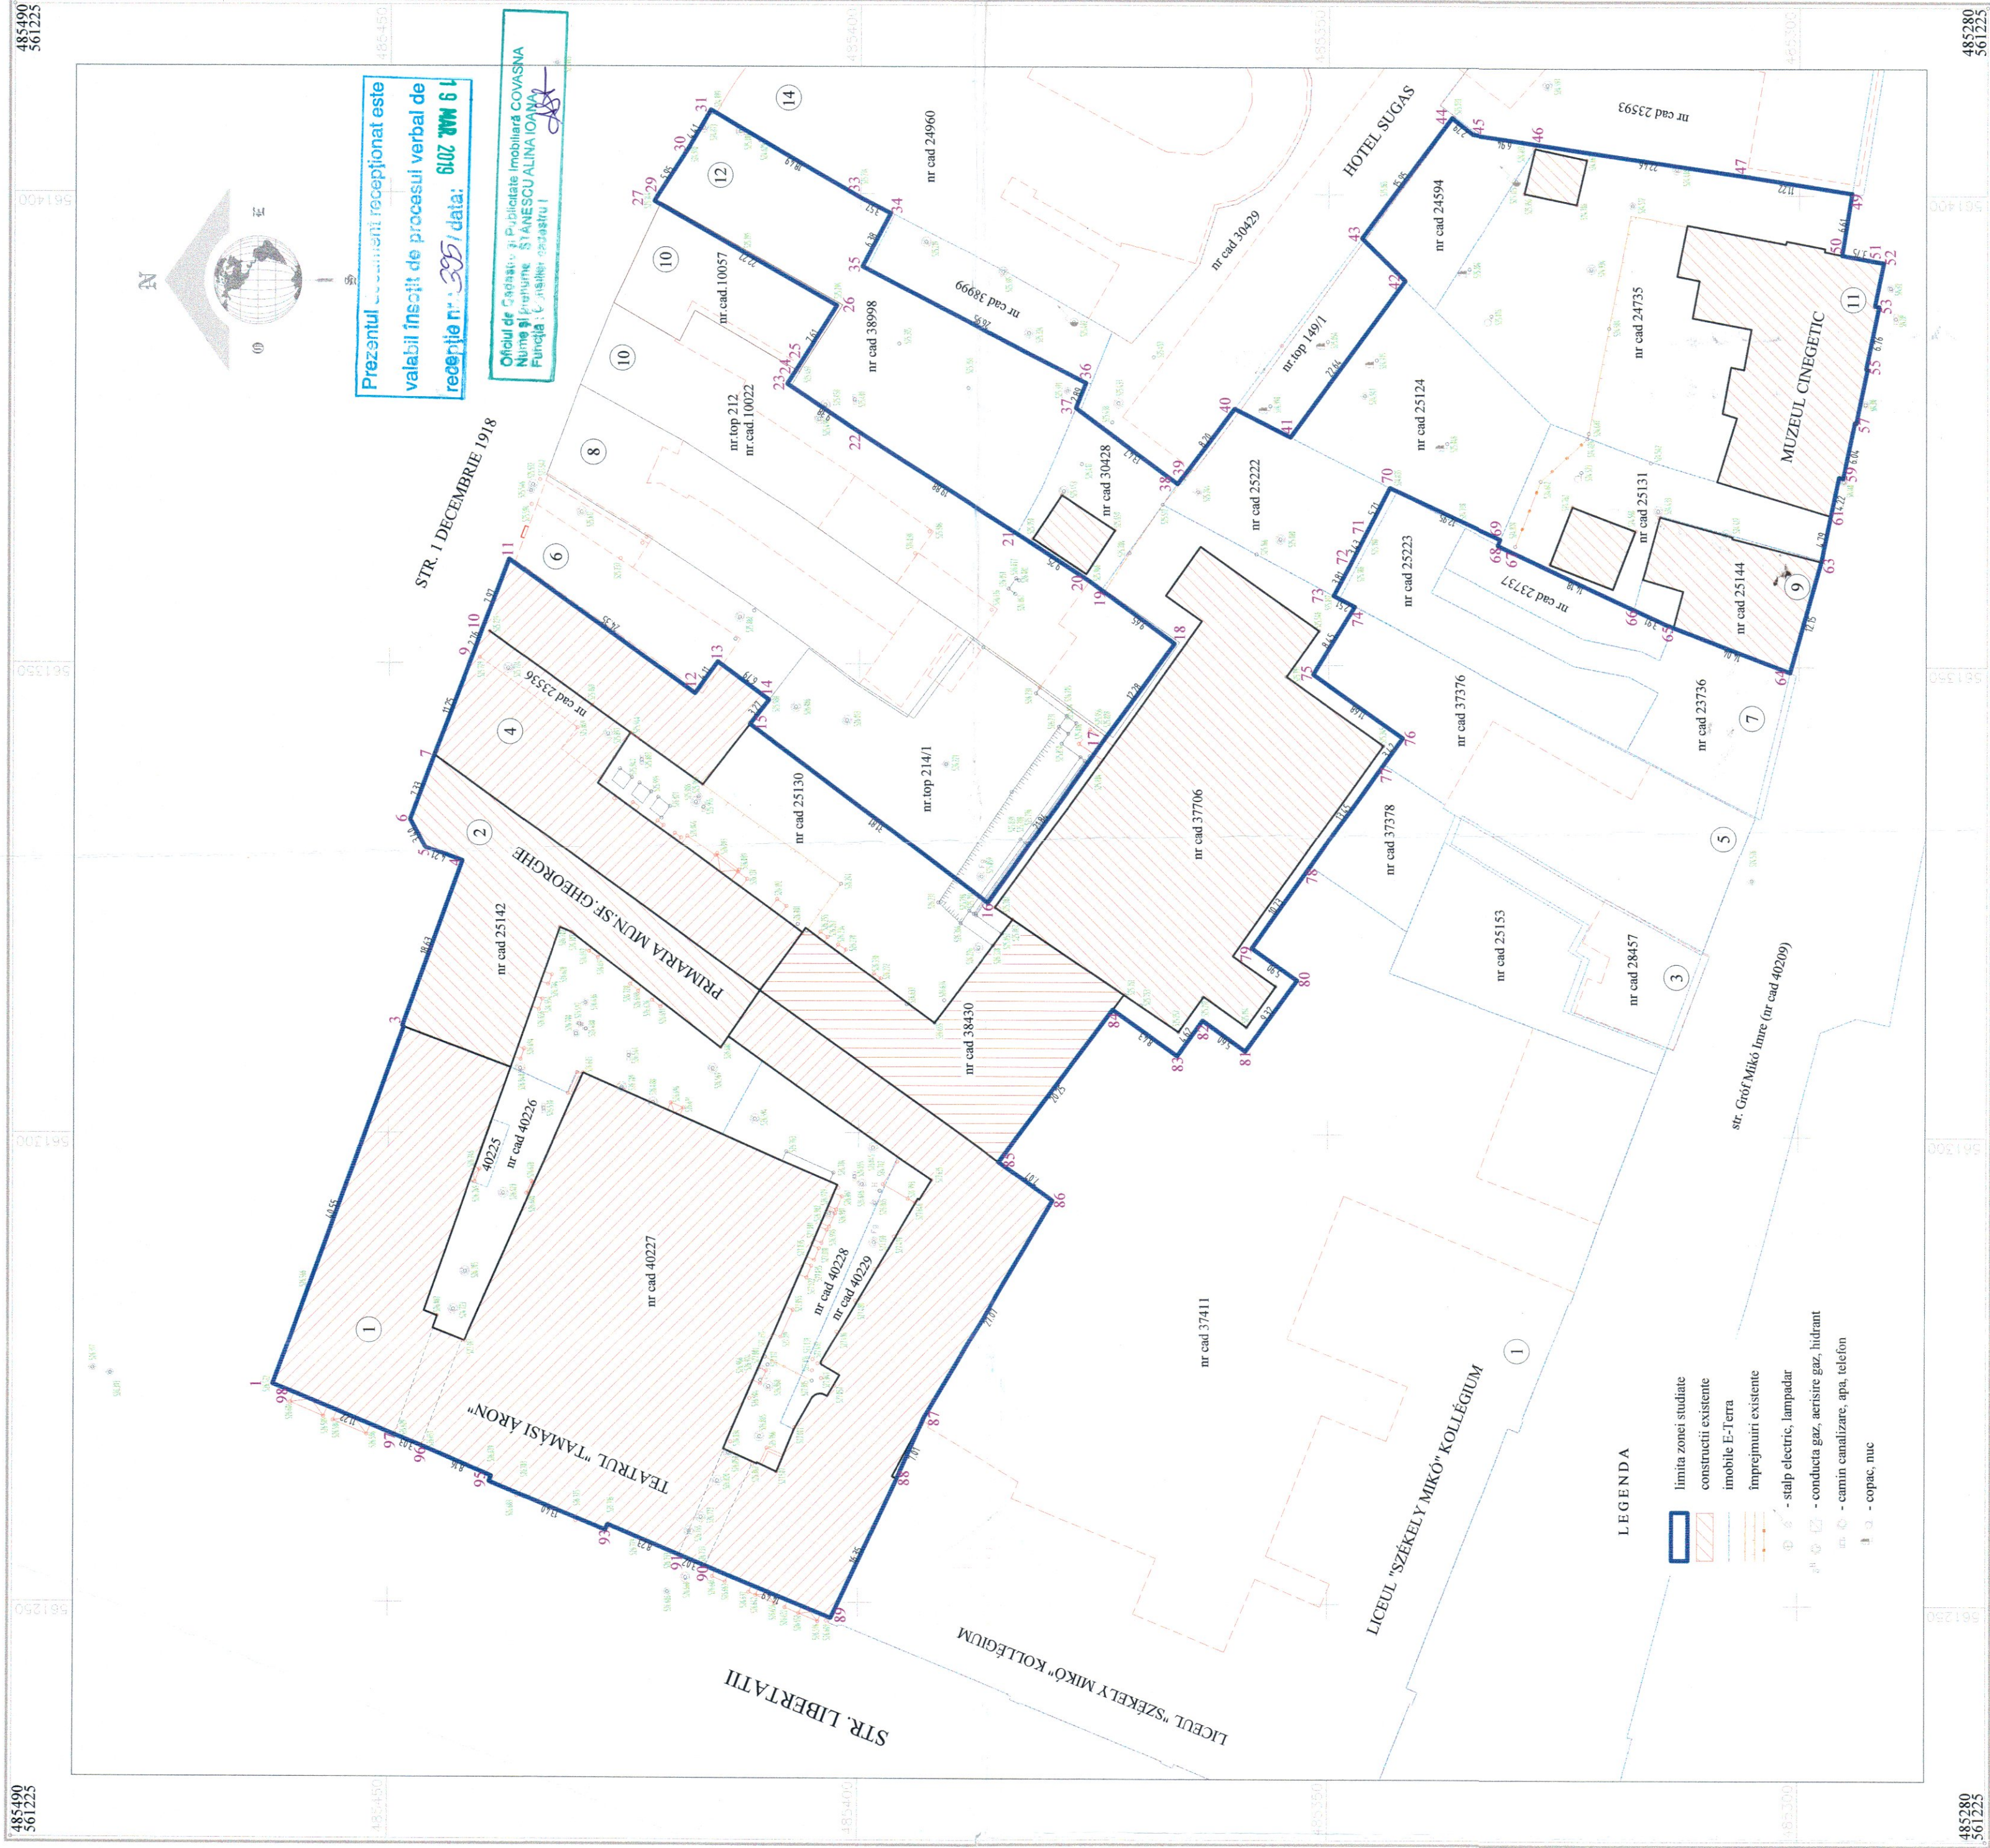

executant
Luffy Vilmos



avizat O. C. P. I. Covasna
inspector