


Piese desenate

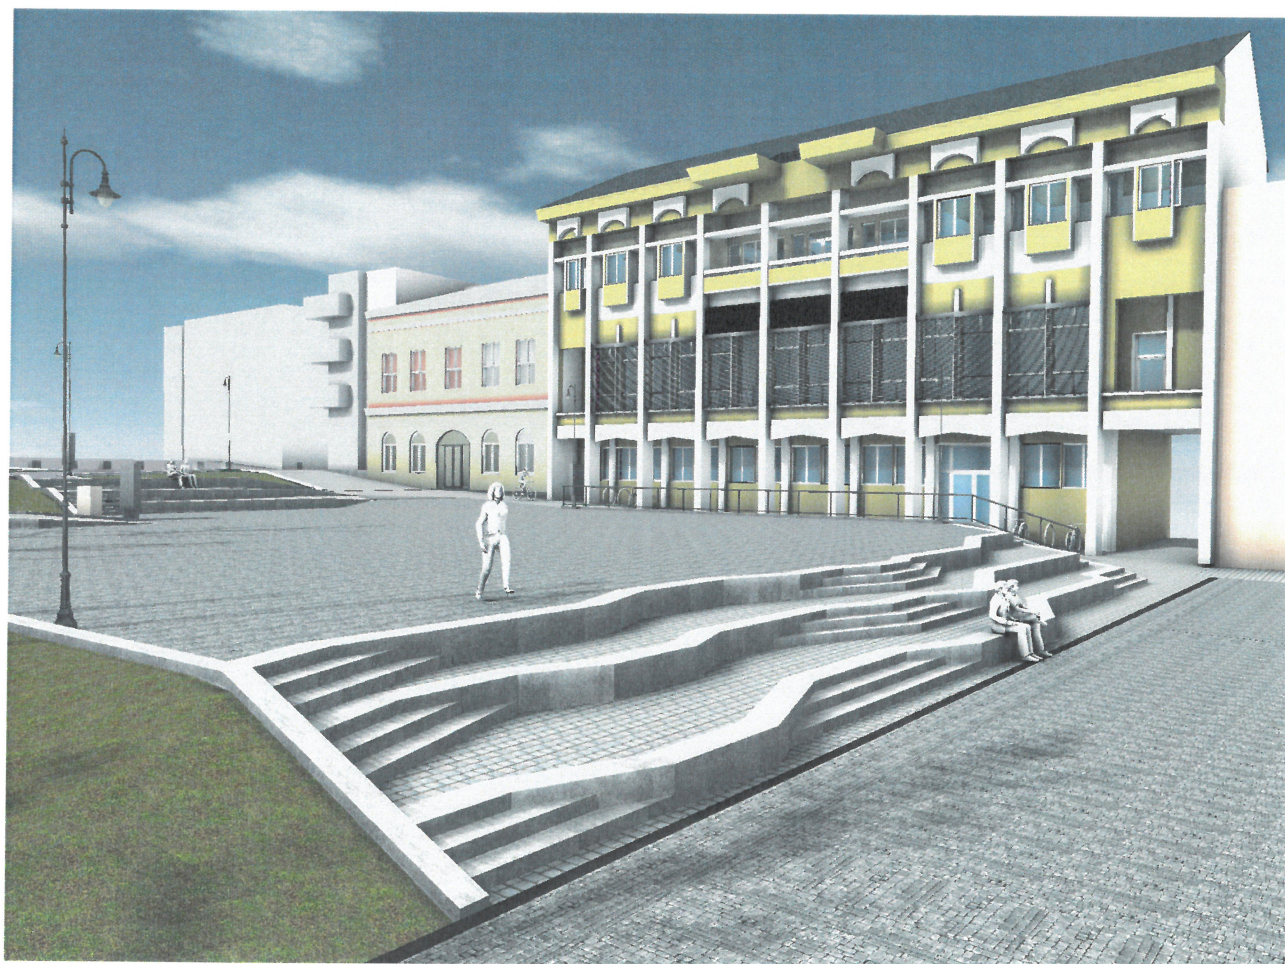

SF. GHEORGHE, 520023, str. GÖDRI FERENC,
nr. 19, bl. 5, sc. A, et. 3, ap. 7, jud. COVASNA,
cui RO 33168397, nr. reg. com. J14/125/2014,
tel. +40 741 919 671, e-mail: office@planshow.ro

Beneficiar:

Municipiul Sfântu Gheorghe

Pr. nr.
02 / 2019

Titlu proiect:

Amenajarea Terenului in Piata Libertatii

Localitate:

Mun. Sfântu Gheorghe, str. Libertatii

Faza:
S.F.



PLANSHOW SRL

sfantu gheorghe, 520023, str. gödri ferenc, nr. 19, bl. 5, sc. a, et. 3, ap. 7, jud. covasna, cui. RO 33168397, nr. reg. com. j14/125/2014, iban: RO60 INGB 0000 9999 0434 4849, www.planshow.ro, e-mail: office@planshow.ro, tel: 0741919671

Borderou piese desenate

Documentație fotografică - Situația existentă

Perspective - Situația propusă

Plan de încadrare în zonă	Scara 1:5000	A.01
Plan de situație existentă	Scara 1:500	A.02
Plan de situație propusă	Scara 1:500	A.03
Plan de amenajare	Scara 1:150	A.04
Secțiune A	Scara 1:100	A.05
Secțiune B	Scara 1:100	A.06
Secțiune C	Scara 1:100	A.07
Secțiune D	Scara 1:100	A.08
Plan studiu de circulație	Scara 1:300	A.09

Șef de proiect

Arh. ZSIGMOND Pál




Întocmit

Arh. Stag. KATYI Eduárd








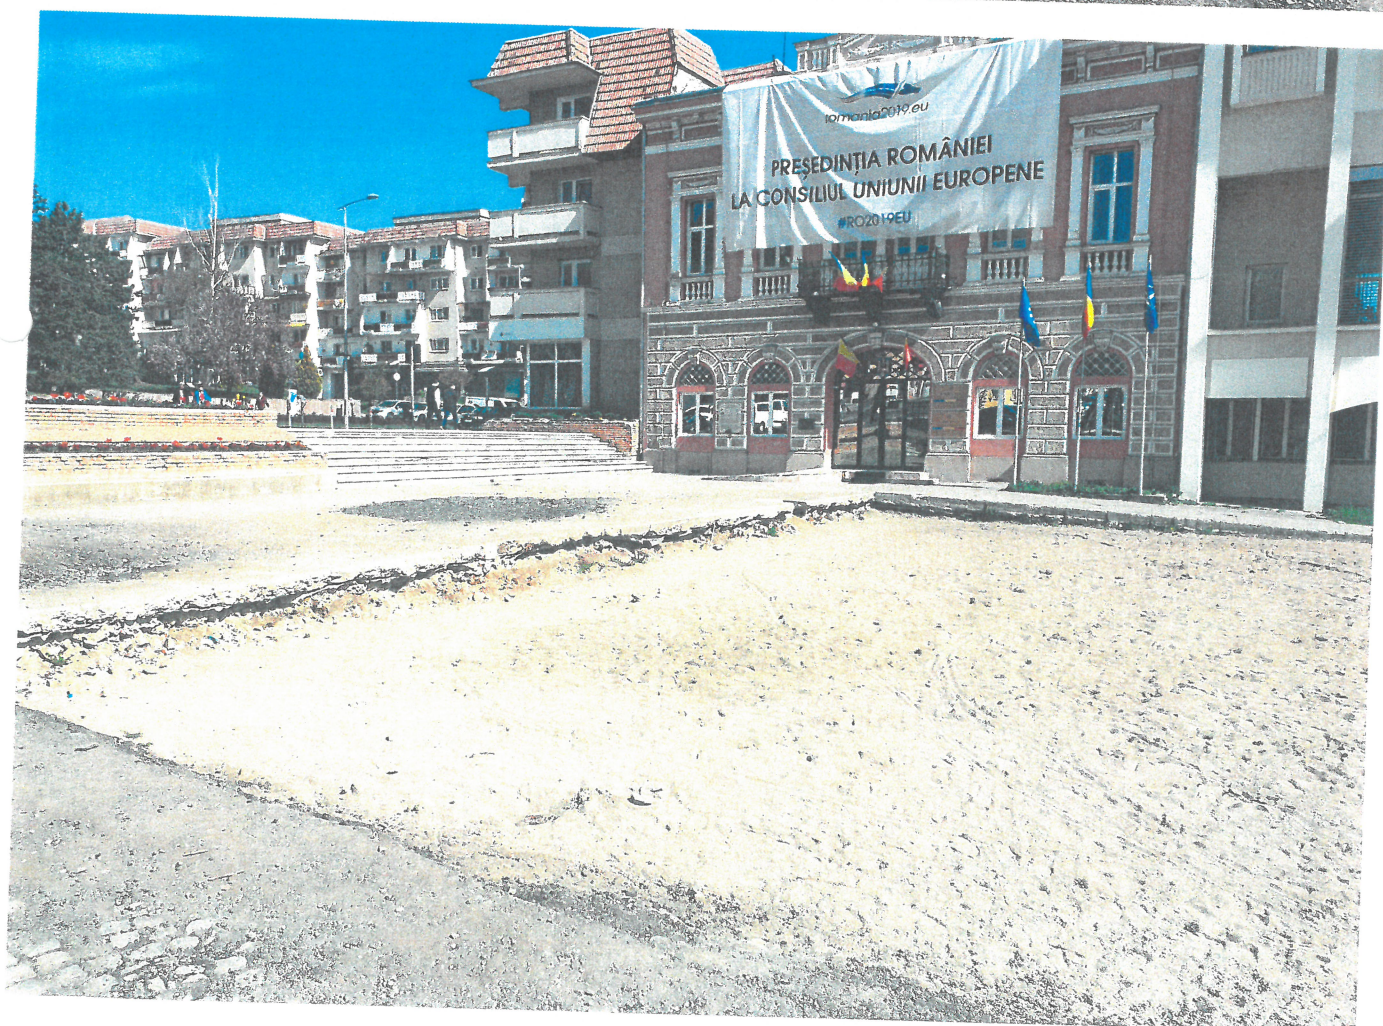









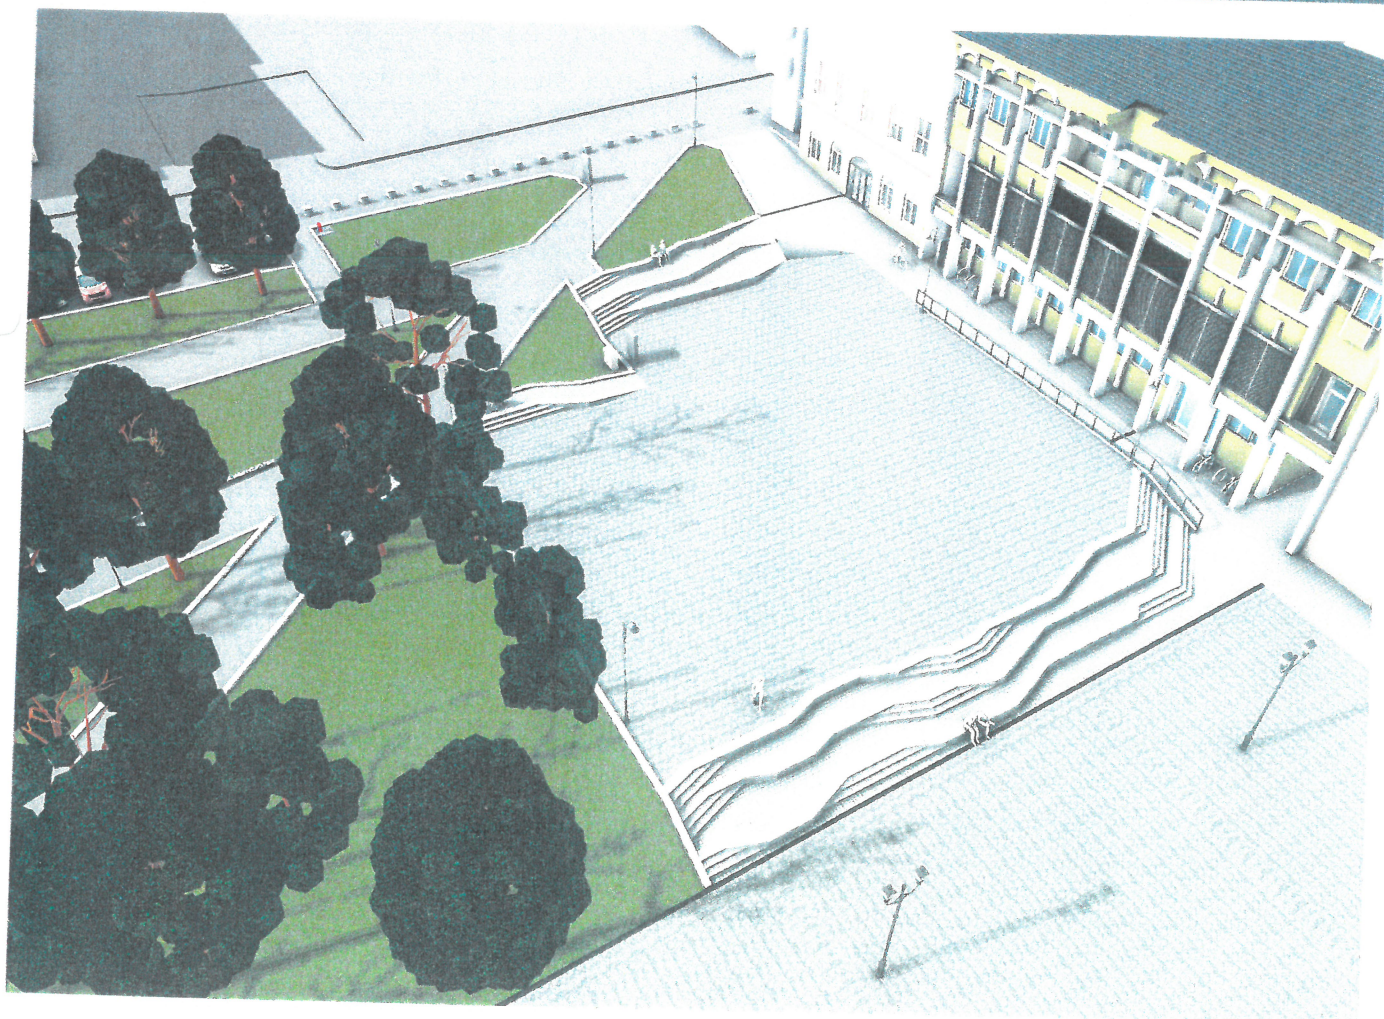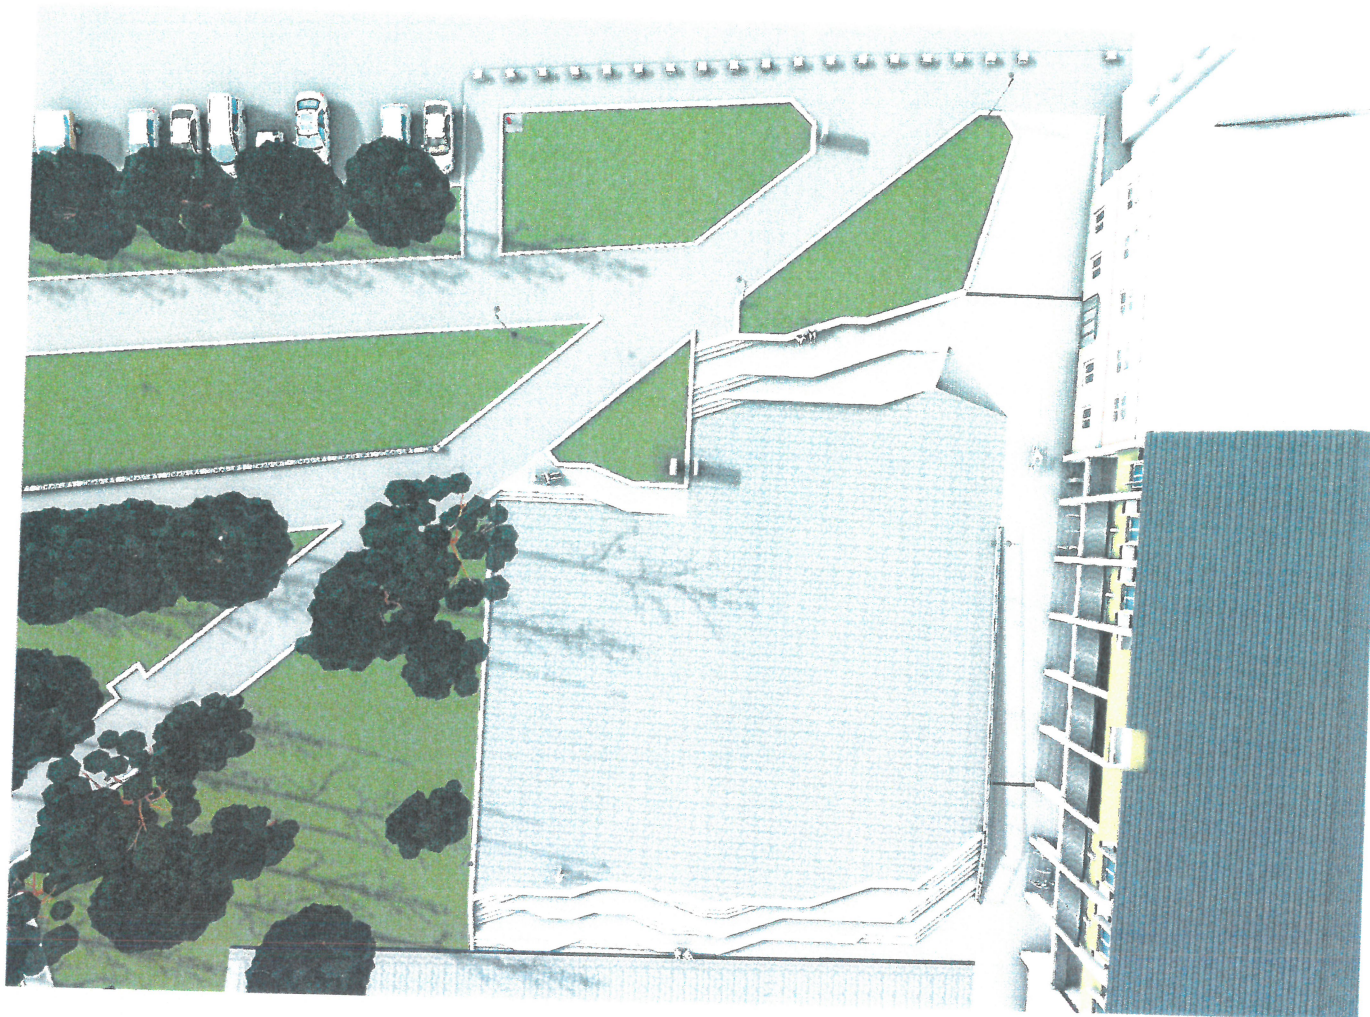

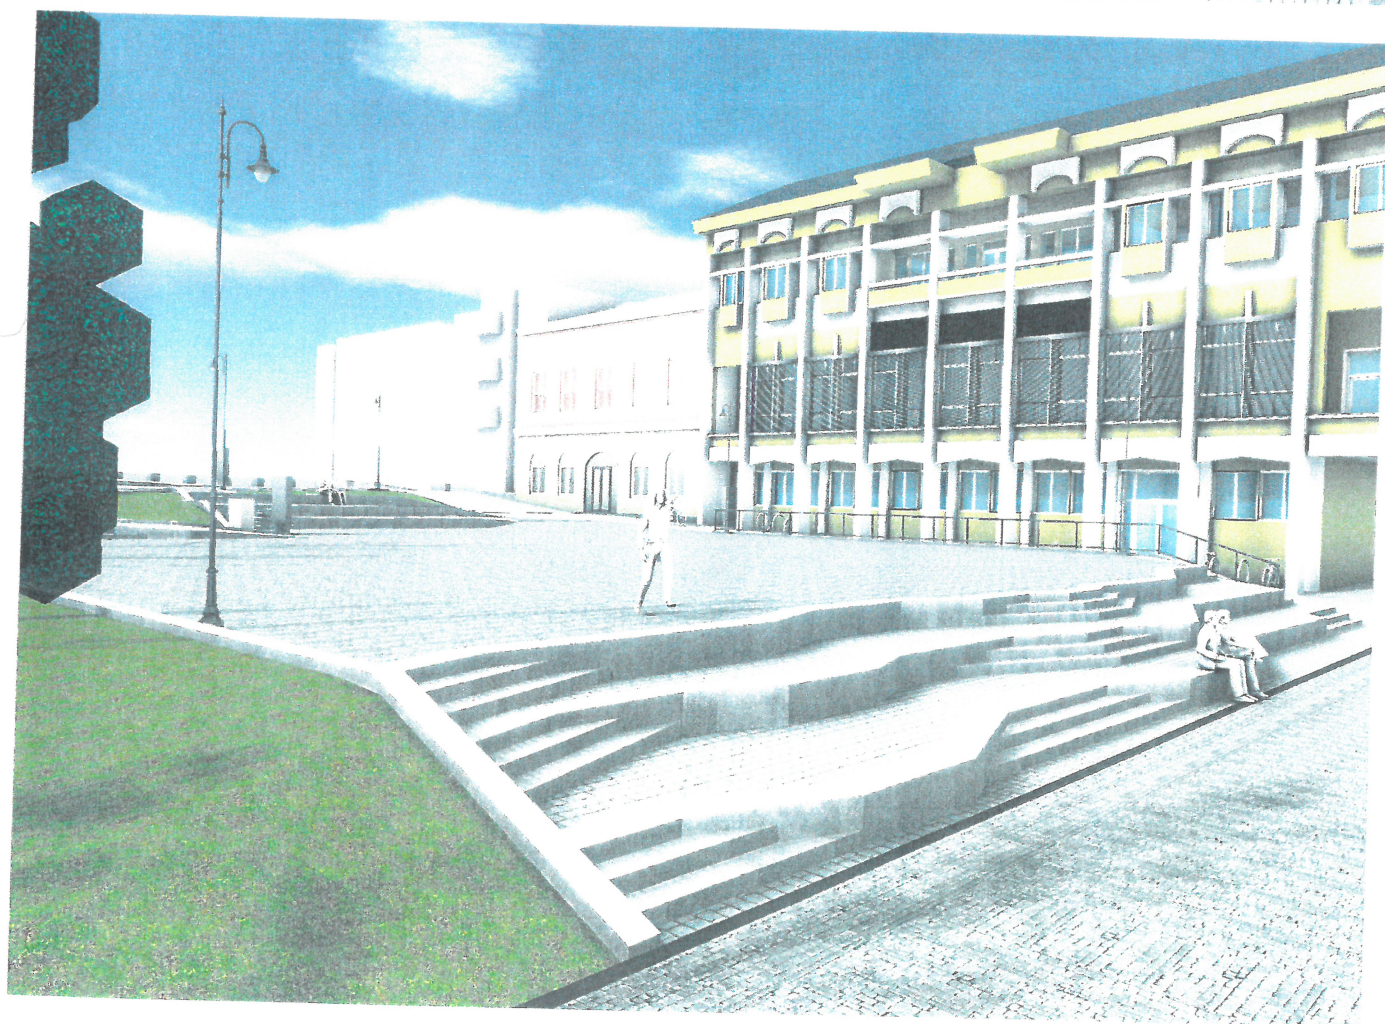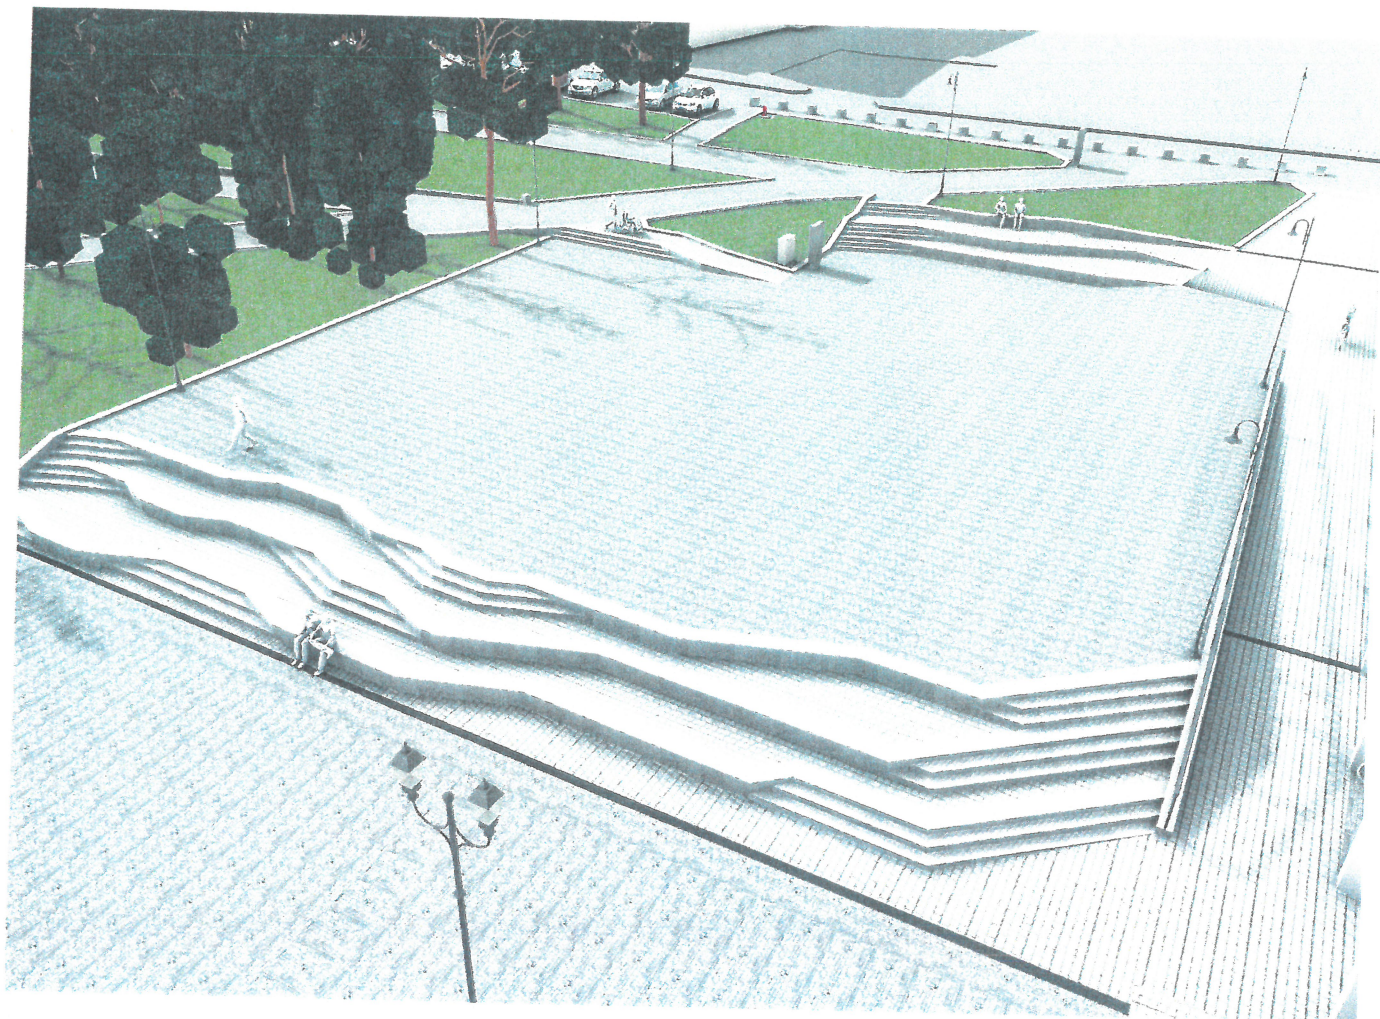

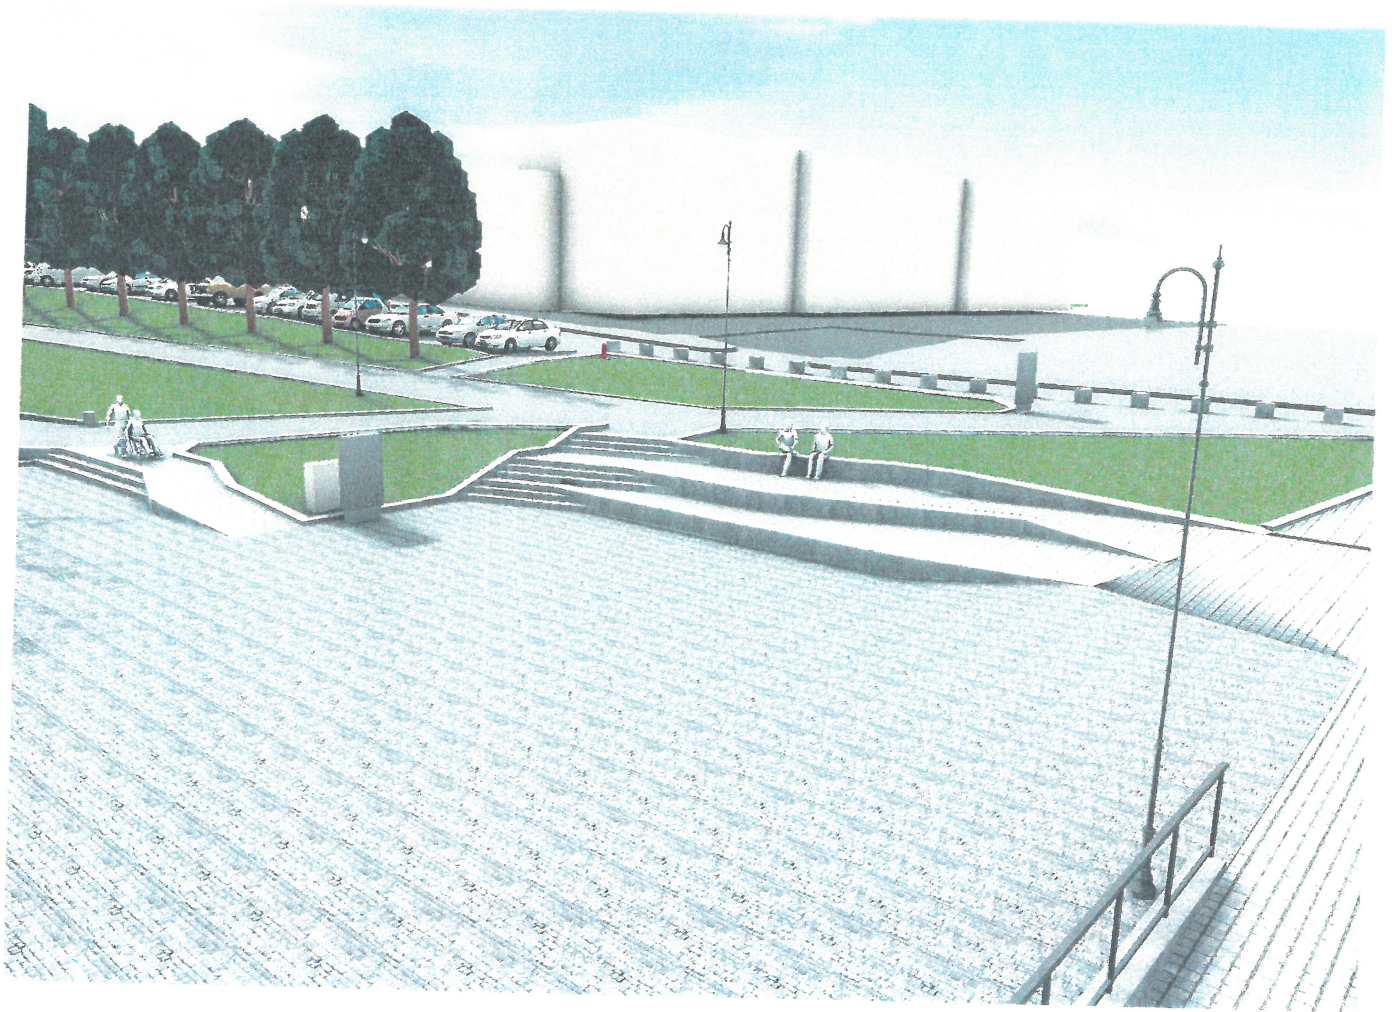




Acest document este proprietatea intelectuală a PLANSHOW S.R.L., respectiv arh. Zsigmond Pál și intra sub incidența legii 81/1996 privind drepturile de autor. Utilizarea sa trebuie să fie conformă cu cele pentru care a fost elaborat, fiind interzisă reproducerea și difuzarea fără autorizarea expresă a autorului.


Ing.	A1	Referat/Expertiza nr./Data
Verificator	Nume	Semnatura
	Cerinta	

<p>PLANSHOW S.R.L.</p> <p>SF. GHEORGHE, 520023, str. GÖDRI FERENC, nr. 19, bl. 5, sc. A, et. 3, ap. 7, jud. COVASNA, cu RO 33168397, nr. reg. com. J14/125/2014, tel. +40 741 919 671, e-mail: office@planshow.ro</p>				Beneficiar:	Municipiul Sfântu Gheorghe	Pr. nr.	02/2019
Specificatie	Nume	Semnatura	Scara:	Titlu proiect:	Faza:	<p>Arhitect cu drept de semnătură</p> <p>Zsigmond PÁL</p>	
Sef proiect	arh. Zsigmond P.		1:1	Localitate:	S.F.		
Proiectat	arh. Zsigmond P.		Data:	Titlu plansa:	Plansa nr.		
Intocmit	arh. stag. Katyi E.		IUN. 2019	Plan de incadrare	A.001		

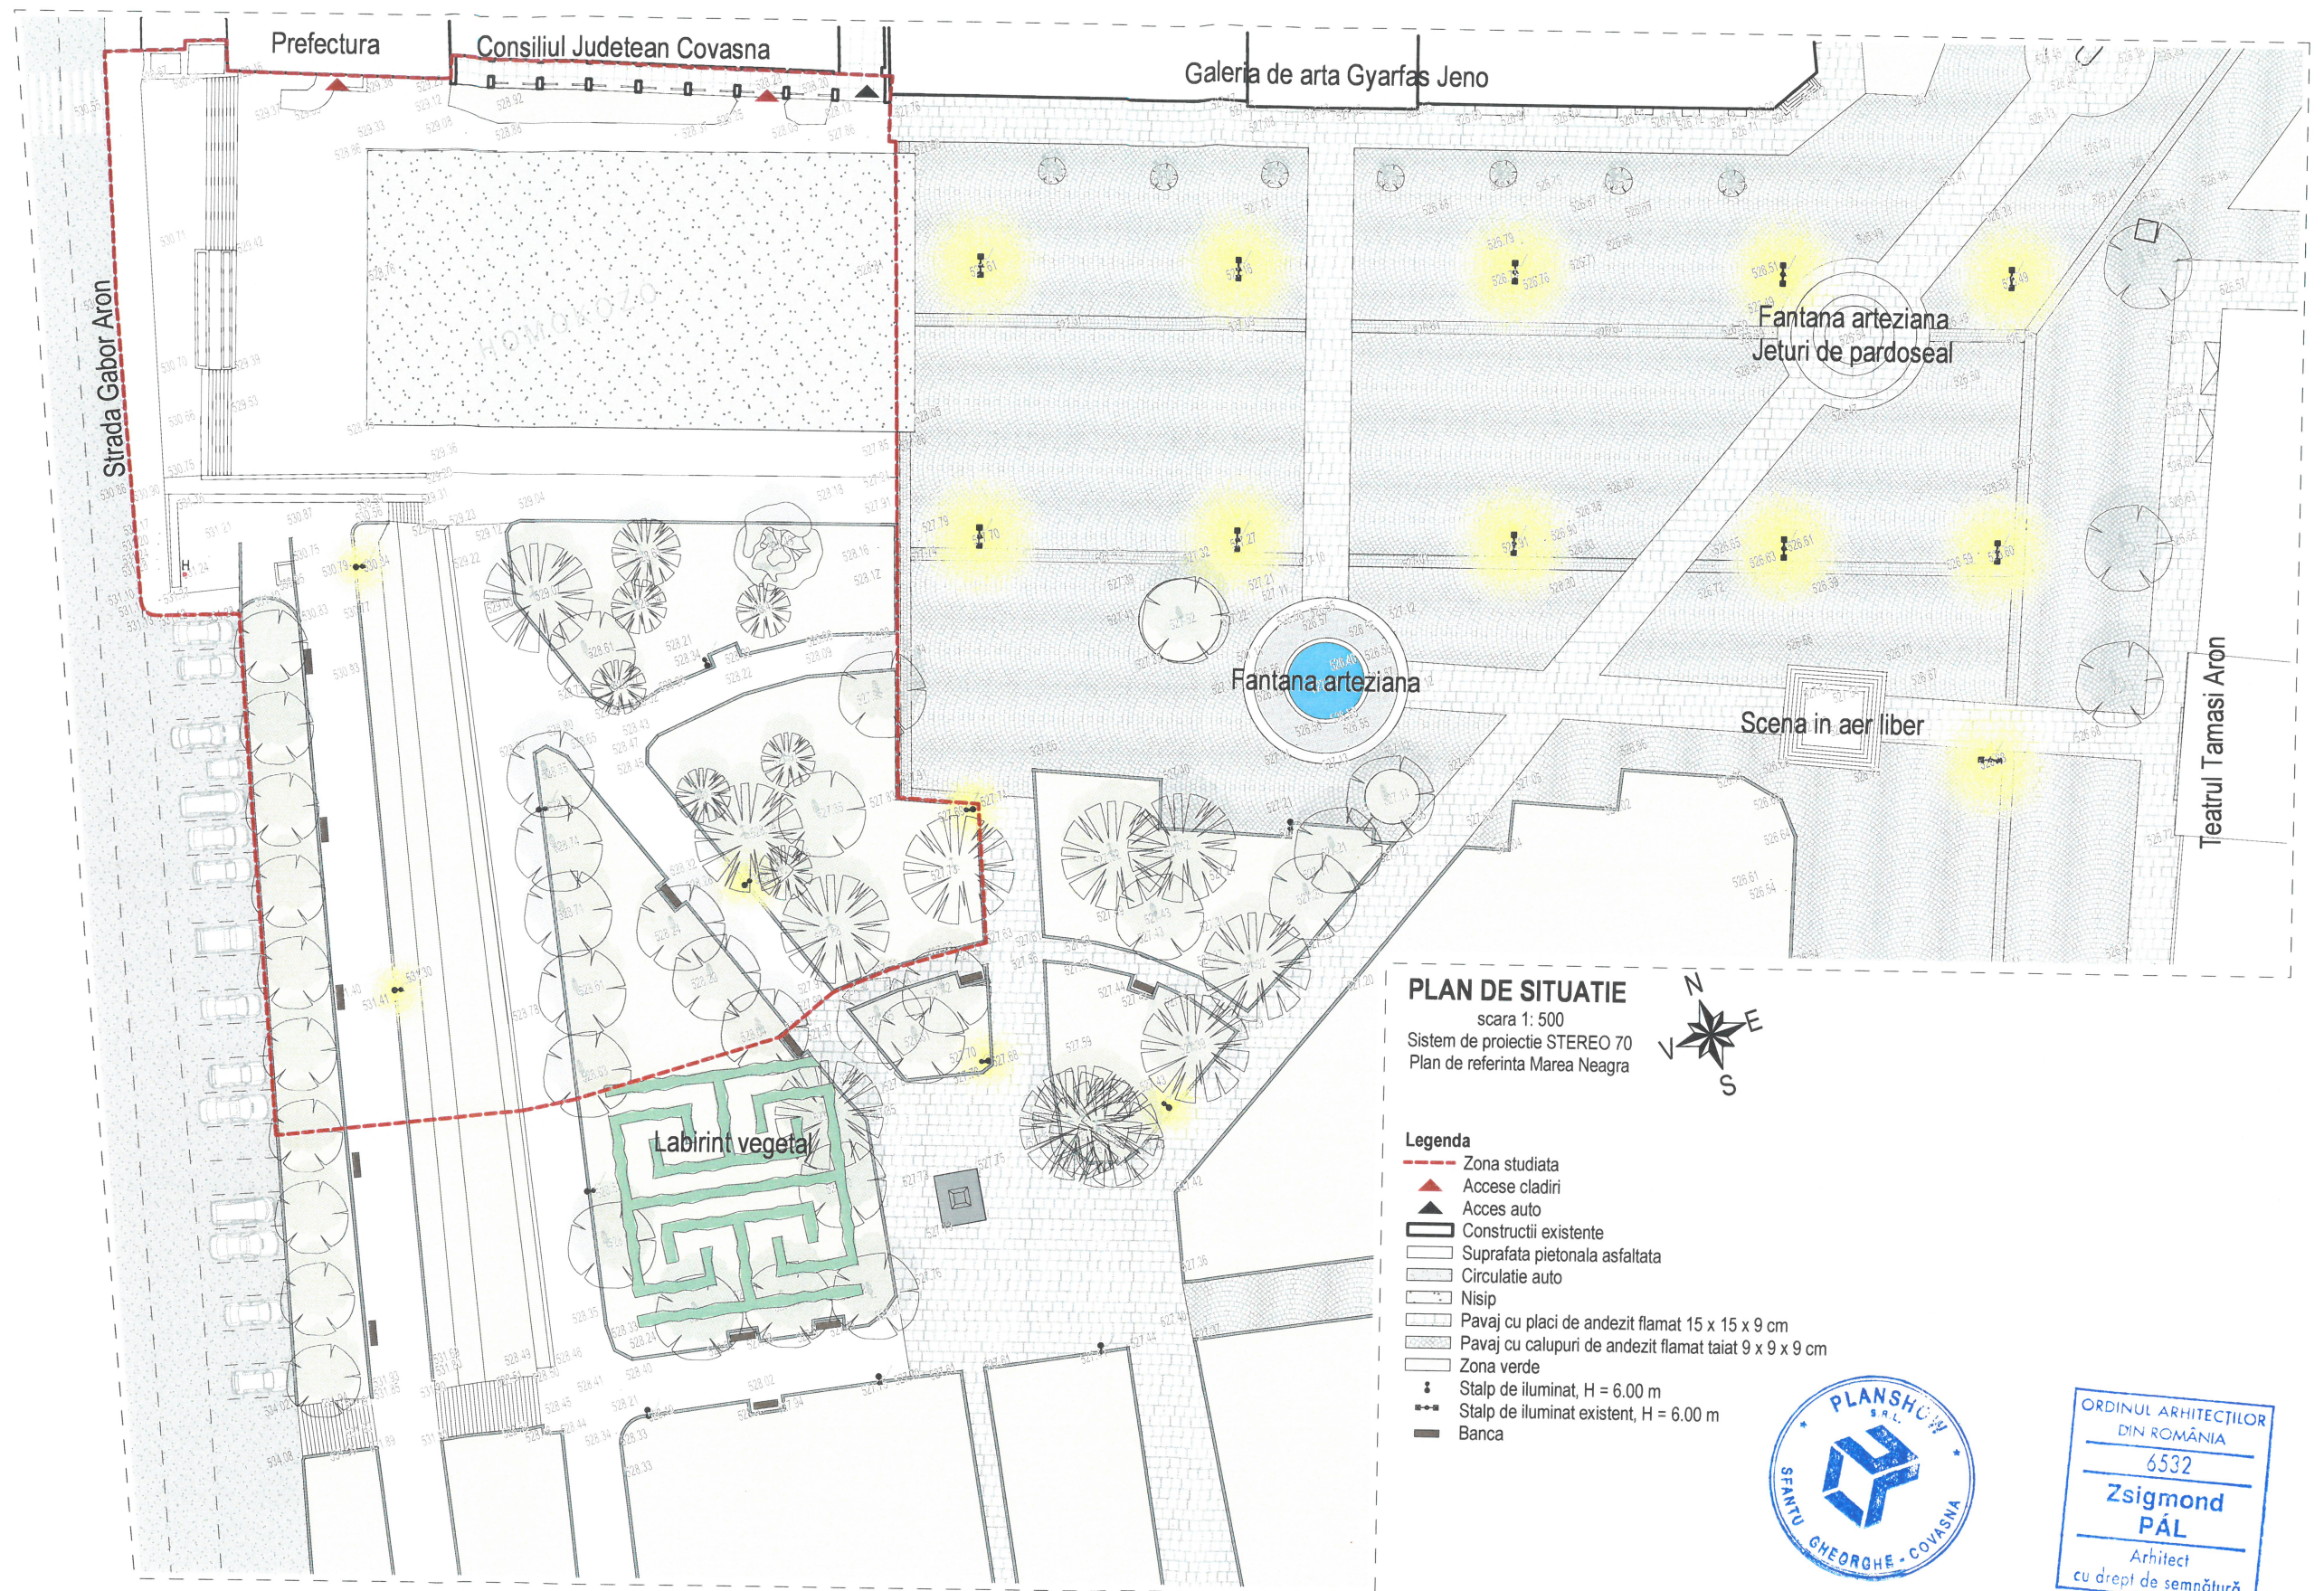

	Ing.		A1	
Verificator	Nume	Semnatura	Cerinta	Referat/Expertiza nr./Data

PLAN SHOW S.R.L. SF. GHEORGHE, 520023, str. GÖDRI FERENC, nr. 19, bl. 5, sc. A, et. 3, ap. 7, jud. COVASNA, CUI RO 33168397, nr. reg. com. J14/125/2014, tel. +40 741 919 671, e-mail: office@planshow.ro				Beneficiar:	Municipiul Sfantu Gheorghe	Pr. nr.
Specificatie	Nume	Semnatura	Scara:	Localitate:	Mun. Sfantu Gheorghe, str. Libertatii	02 / 2019
Sef proiect	arh. Zsigmond P.		1:500	Titlu proiect:	Amenajarea Terenului in Piata Libertatii	Faza:
Proiectat	arh. Zsigmond P.		Data:	Titlu plansa:	Plan de situatie existenta	S.F.
Intocmit	arh. stag. Katyi E.		IUN. 2019			Plansa nr.
						A.002

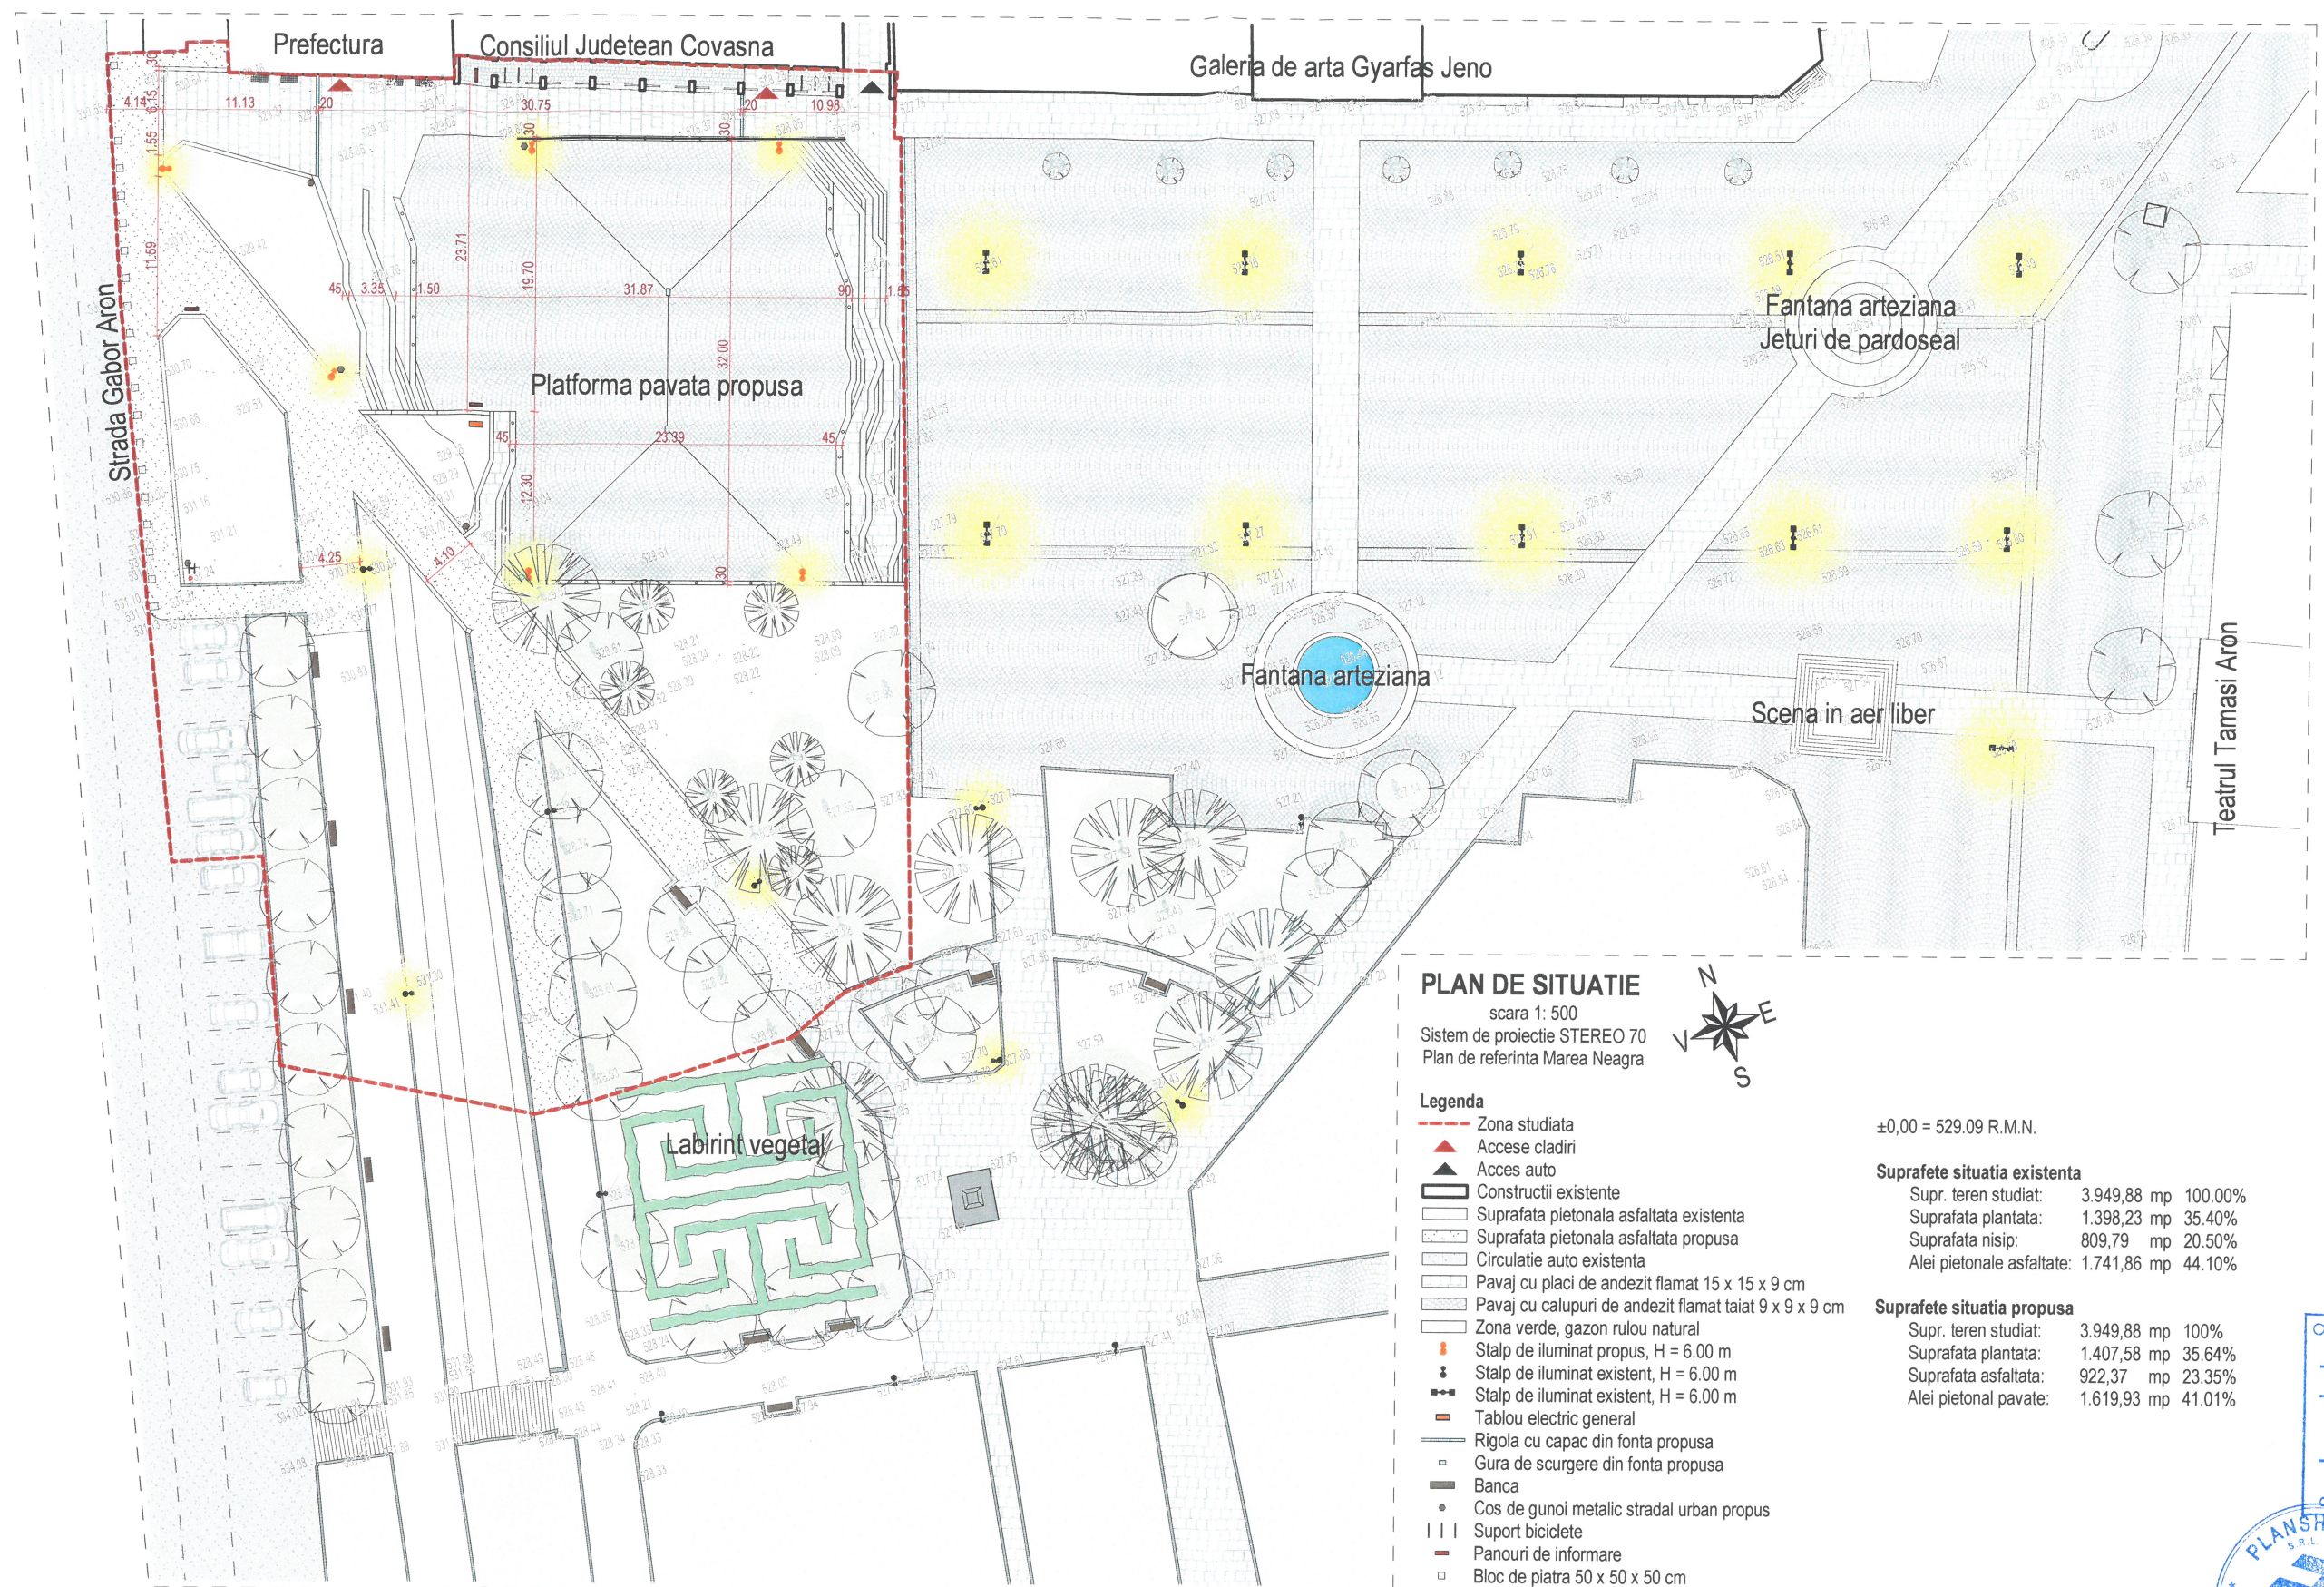

PLAN DE SITUATIE

scara 1: 500

Sistem de proiectie STEREO 70
Plan de referinta Marea Neagra

Legenda

- Zona studiata
- ▲ Accese cladiri
- ▲ Accese auto
- ▬ Constructii existente
- ▬ Suprafata pietonala asfaltata existenta
- ▬ Suprafata pietonala asfaltata propusa
- ▬ Circulatie auto existenta
- ▬ Pavaj cu placi de andezit flamat 15 x 15 x 9 cm
- ▬ Pavaj cu calupuri de andezit flamat taiat 9 x 9 x 9 cm
- ▬ Zona verde, gazon rului natural
- Stalp de iluminat propus, H = 6.00 m
- Stalp de iluminat existent, H = 6.00 m
- Stalp de iluminat existent, H = 6.00 m
- Tablou electric general
- ▬ Rigola cu capac din fonta propusa
- ▬ Gura de scurgere din fonta propusa
- Banca
- Cos de gunoi metallic stradal urban propus
- ▬ Suport biciclete
- ▬ Panouri de informare
- ▬ Bloc de piatra 50 x 50 x 50 cm

±0,00 = 529.09 R.M.N.

Suprafete situatia existenta

Supr. teren studiat: 3.949,88 mp 100.00%
Suprafata plantata: 1.398,23 mp 35.40%
Suprafata nisip: 809,79 mp 20.50%
Aleii pietonale asfaltate: 1.741,86 mp 44.10%

Suprafete situatia propusa


Supr. teren studiat: 3.949,88 mp 100%
Suprafata plantata: 1.407,58 mp 35.64%
Suprafata asfaltata: 922,37 mp 23.35%
Aleii pietonale pavate: 1.619,93 mp 41.01%


ORDINUL ARHITECTILOR
DIN ROMANIA
6532
Zsigmond
PÁL
Arhitect
cu drept de semnătură




Acest document este proprietatea intelectuală a PLANSHOW S.R.L., respectiv arh. Zsigmond Pál și intra sub incidența legii 84/1996 privind drepturile de autor. Utilizarea sa trebuie să fie conformă celei pentru care a fost elaborat, fiind interzisă reproducerea și difuzarea sa fără autorizația scrisă a autorului.

	Ing.		A1	
Verificator	Nume	Semnatura	Cerinta	Referat/Expertiza nr./Data

 SF. GHEORGHE, 520023, str. GODRI FERENC, nr. 19, bl. 5, sc. A, et. 3, ap. 7, jud. COVASNA, CUI RO 33168397, nr. reg. com. J14/125/2014, tel. +40 741 919 671, e-mail: office@planshow.ro				Beneficiar:	Municipiul Sfântu Gheorghe	Pr. nr.
				Localitate:	Mun. Sfântu Gheorghe, str. Libertatii	02 / 2019
Specificatie	Nume	Semnatura	Scara:	Titlu proiect:	Amenajarea Terenului in Piata Libertatii	Faza:
Sef proiect	arh. Zsigmond P.		1:500			S.F.
Proiectat	arh. Zsigmond P.		Data:	Titlu plansa:	Plan de situatie propusa	Plansa nr.
Intocmit	arh. stag. Katyi E.		IUL. 2019			A.003

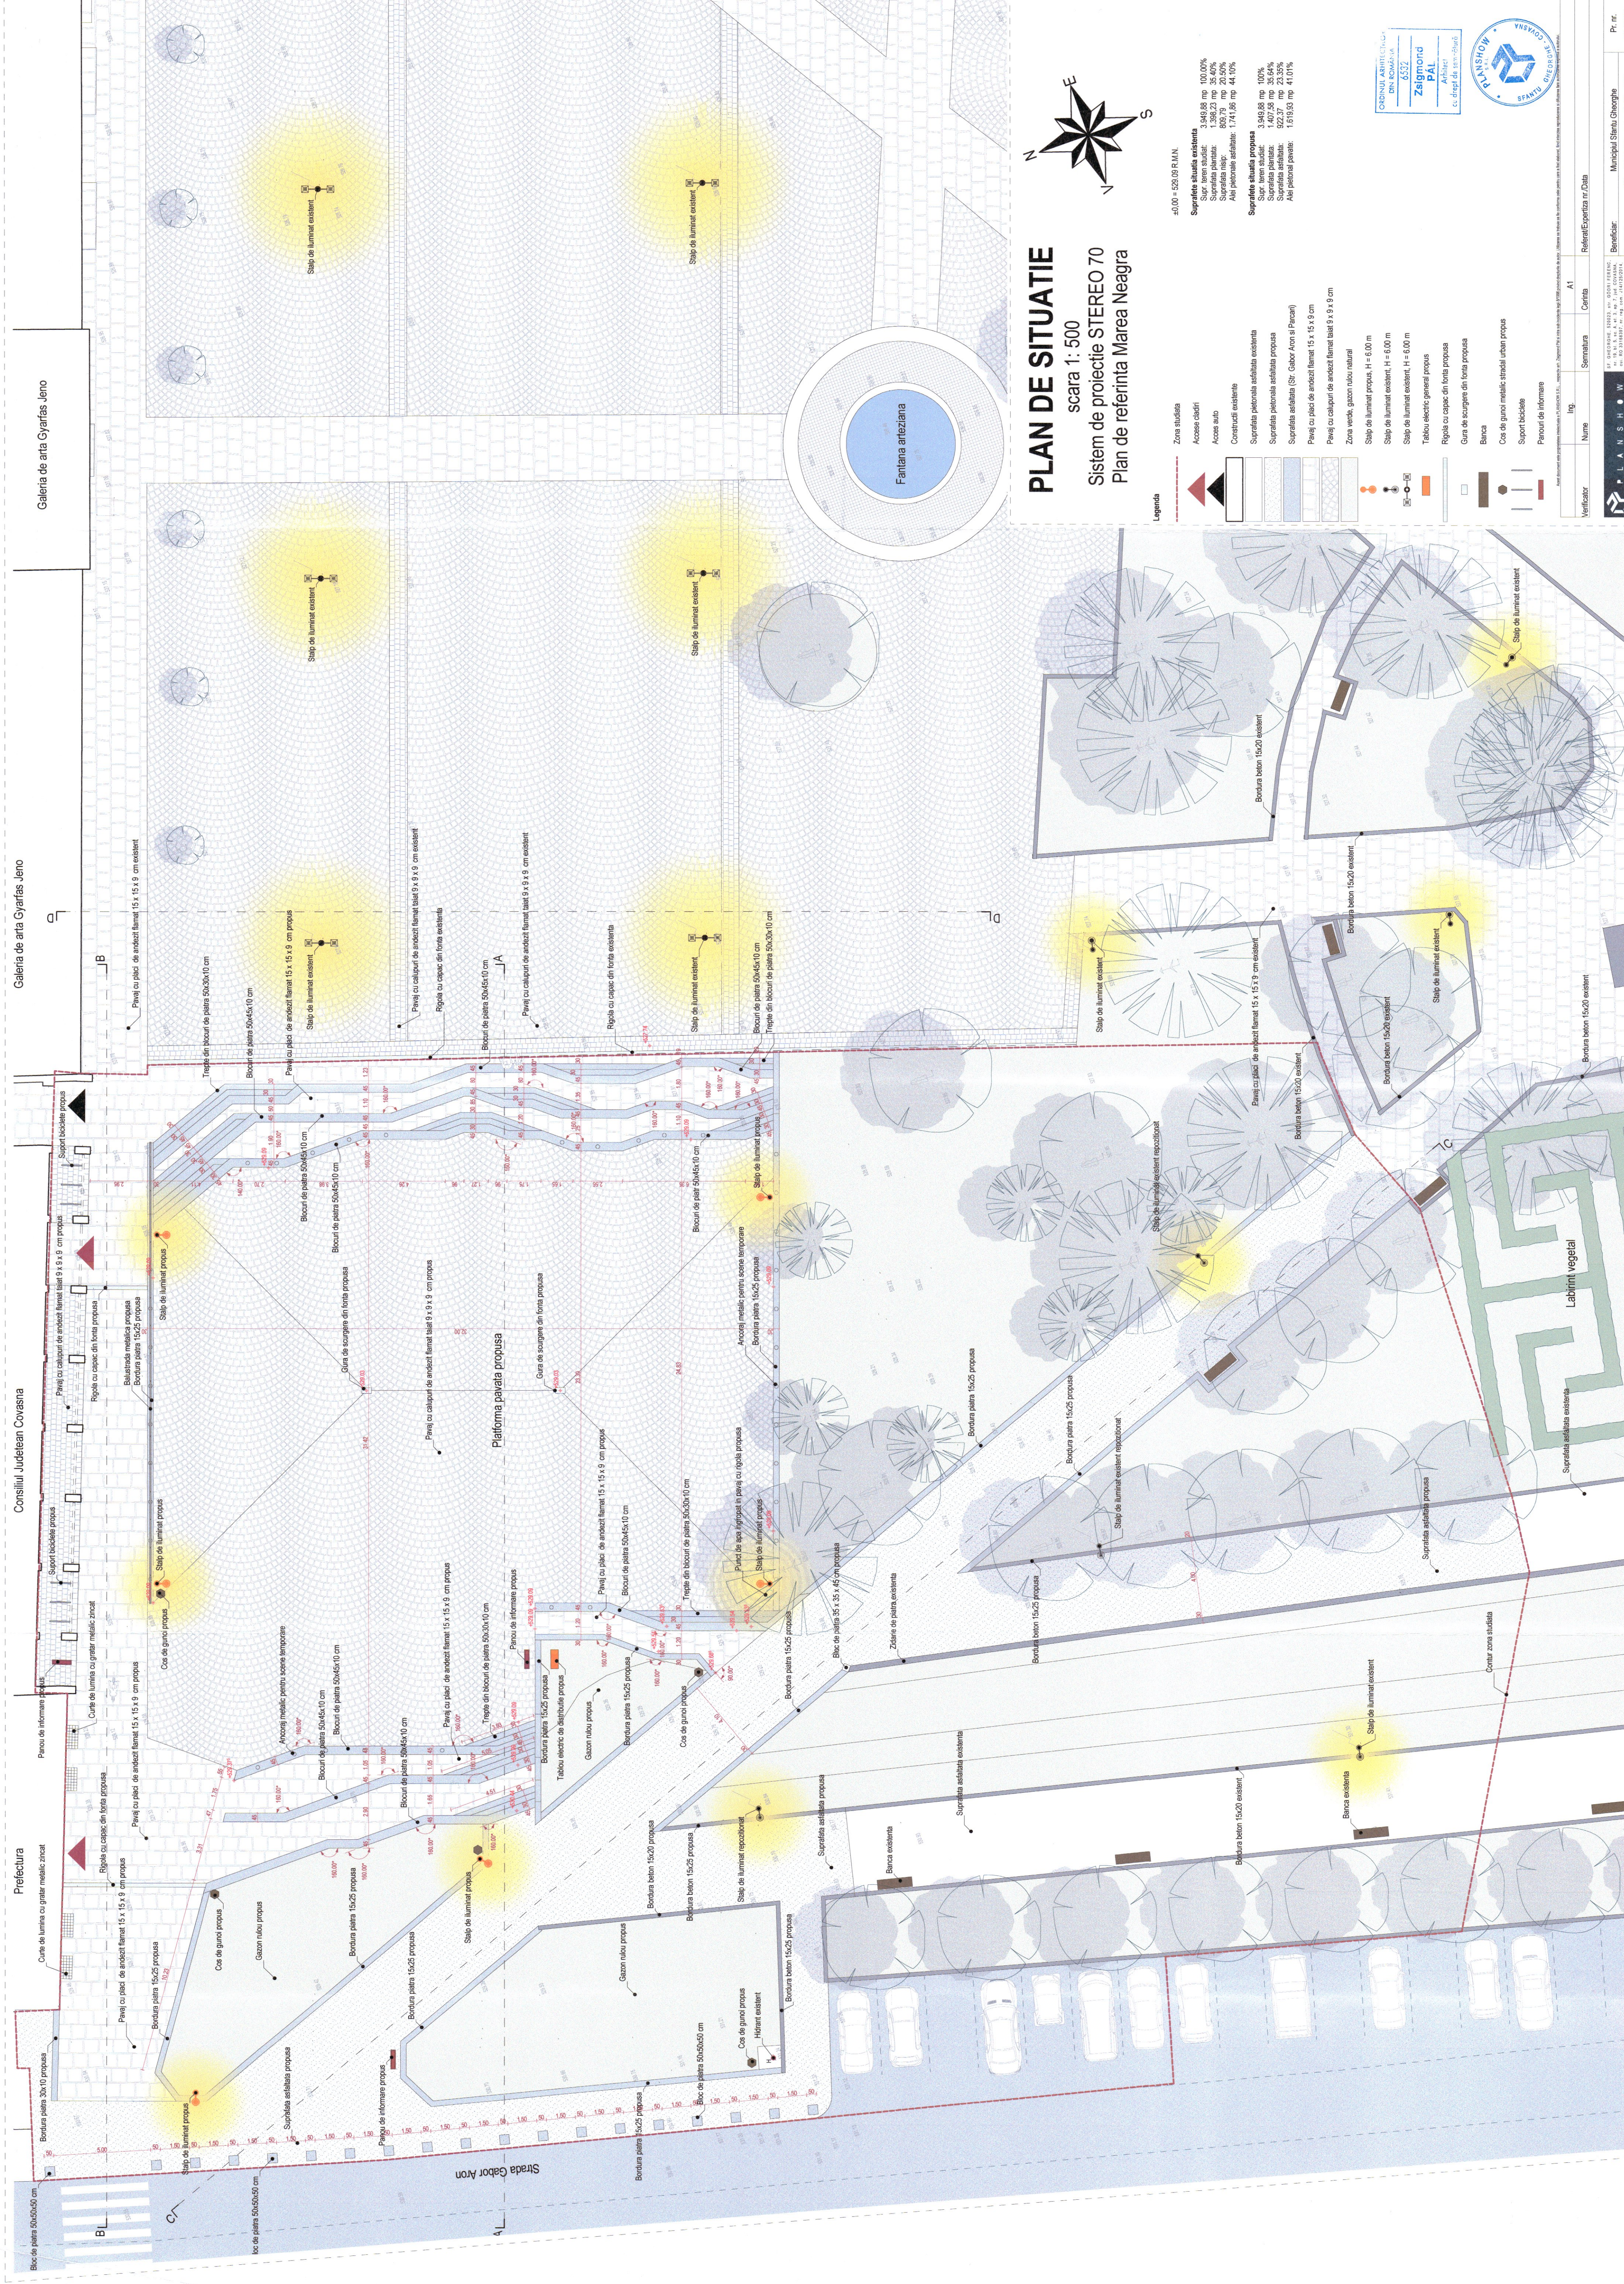

Verificator	Nume	Ing.	Semnatura	Centra	AI	Relat/Experta nr Data	Pr. nr
 P L A N S H O W	Specificatie	nr. 2	31.03.2024	20222	nr. 0024	PRAC/	02/2019
	Self-proiect	nr. 2	31.03.2024	20222	nr. 0024	PRAC/	Faza
	Proiectat	nr. 2	31.03.2024	20222	nr. 0024	PRAC/	S.F.
	Intencom	nr. 2	31.03.2024	20222	nr. 0024	PRAC/	Planşa nr.
		nr. 2	31.03.2024	20222	nr. 0024	PRAC/	A.004

GALERIA DE ARTA GYARFAS JENO

- 6 Gazon rulou natural tip sport
Strat nou sol fertil
Substrat de nisip
Geotextil
Sol existent

15 cm
5 cm
1 strat

STR. GABOR ARON

Panou de informare propus

Contur situatie existenta

ZONA STUDIATA

Figure 1. The structure of the proposed model.

Bordura piatra 30 x10 propusa

Stalp de iluminat propus: $H = 6 \text{ m}$

SPATIU PIETONAL, PIATA LIBERTATII



		SF. GHEORGHE, 520023, str. GODOI FERENC, nr. 10, bl. 5, sc. A. et. 3, ap. 7, jud. COVASNA, cur. RM 33168397, nr. reg. com. 2141225/2014, tel. +40 210 6771, e-mail: office@planshow.ro		Beneficiar: Municipiul Sfantu Gheorghe Localitate: Mun. Sfantu Gheorghe, str. Libertatii		Pr. nr. 02 / 2019	
Specificatie	Nume	Semnatura	Scara:	Titlu proiect:	Faza:		
Sef proiect	arh. Zsigmond P.		1:100	Amenajarea Terenului in Piata Libertatii		S.F.	
Proiectat	arh. Zsigmond P.		Data:	Titlu plansa:	Plansa nr.		
Intocmit	arh. stag. Katyi E.		IUN. 2019	Sectiune A		A.005	

PREFECTURA


CONSILIUL JUDETEAN COVASNA

GALERIA DE ARTA GYARFAS JENO



Acest document este proprietatea intelectuală a PLANSHOW S.R.L., respectiv arh. Zsigmond Pál și este sub incidența legii 87/1996 privind drepturile de autor. Utilizarea sa trebuie să fie conformă celei pentru care a fost elaborat, fiind interzisă reproducerea și difuzarea fără autorizarea expresă a autorului.				
Ing.	A1			
Verificator	Nume	Semnatura	Cerinta	Referat/Expertiza nr./Data
Specificatie	Nume	Semnatura	Scara:	Beneficiar: Municipiul Sfantu Gheorghe
Sef proiect	arh. Zsigmond P.		1:100	Localitate: Mun. Sfantu Gheorghe, str. Libertatii
Proiectat	arh. Zsigmond P.		Data:	Titlu proiect: Amenajarea Terenului in Piata Libertatii
Intocmit	arh. stag. Katyi E.		IUN. 2019	Titlu plansa: Plansa nr. A.006
				Pr. nr. 02 / 2019
				Faza: S.F.
				Sectiona B



<small>Acest document este proprietate intelectuală a PLANSHOW S.R.L., respectiv arh. Zsigmond P. și este sub incidența legii 87/2006 privind drepturile de autor. Utilizarea sa trebuie să se conformeze celor trei puncte a fost elaborat, fiind interzisă reproducerea și difuzarea fără autorizație expresă a autorității.</small>					
Verificator	Ing.	A1	Referat/Expertiza nr./Data		
	Nume	Semnatura	Cerinta		
			<small>SF. GHEORGHE, 520023, str. GODRI FERENC, nr. 19, bl. S. ex. A, et. 3, ap. 7, jud. COVASNA, cui. RO 33168397, nr. reg. com. J414/520014, tel. +40 741 919 671, e-mail: office@planshow.ro</small>		
Beneficiar:	Municipiul Sfantu Gheorghe			Pr. nr.	
Localitate:	Mun. Sfantu Gheorghe, str. Libertatii			02 / 2019	
Specificatie	Nume	Semnatura	Scara:	Titlu proiect:	
Sef proiect	arh. Zsigmond P.		1:100	Amenajarea Terenului in Piata Libertatii	
Proiectat	arh. Zsigmond P.		Data:	Titlu plansa:	
Intocmit	arh. stag. Katyi E.		IUN. 2019	Sectione C A.007	
				Faza:	
				S.F.	
				Plansa nr.	
				A.007	

Prefectura

Consiliul Judetean Covasna

EXCEPTIE INSTITUTIA
PREFECTULUI SI
CONSILIULUI JUDETEAN
KIVÉTEL
KORMÁNYBIZTOSI
HIVATAL ÉS MEGYEI
TANÁCS

Strada Gabor Aron

EXCEPTIE INSTITUTIA
PREFECTULUI SI
CONSILIULUI JUDETEAN
7 LOCURI
KIVÉTEL
KORMÁNYBIZTOSI
HIVATAL ÉS MEGYEI
TANÁCS
7 HELY

Parcare
autocar ocazional

Parcare
autocar ocazional

Platforma pavata propusa

PLAN DE SITUATIE

scara 1: 500
Sistem de proiectie STEREO 70
Plan de referinta Marea Neagra

Legenda

- Zona studiata
- Accese cladiri
- Acces auto
- Construcii existente
- Suprafata pietonala asfaltata existenta
- Suprafata pietonala asfaltata propusa
- Circulatie auto existenta
- Pavaj cu placi de andezit flamat 15 x 15 x 9 cm
- Pavaj cu calupuri de andezit flamat taiat 9 x 9 x 9 cm
- Zona verde, gazon rului natural
- Stalp de iluminat propus, H = 6.00 m
- Stalp de iluminat existent, H = 6.00 m
- Stalp de iluminat existent, H = 6.00 m
- Tablou electric general
- Rigola cu capac din fonta propusa
- Gura de scurgere din fonta propusa
- Banca
- Cos de gunoi metalic stradal urban propus
- Support biciclete
- Panouri de informare
- Bloc de piatra 50 x 50 x 50 cm

±0,00 = 529.09 R.M.N.

Suprafete situatia existenta
Supr. teren studiat: 3.949,88 mp 100.00%
Suprafata plantata: 1.398,23 mp 35.40%
Suprafata nisip: 809,79 mp 20.50%
Alei pietonale asfaltate: 1.741,86 mp 44.10%

Suprafete situatia propusa
Supr. teren studiat: 3.949,88 mp 100%
Suprafata plantata: 1.407,58 mp 35.64%
Suprafata asfaltata: 922,37 mp 23.35%
Alei pietonale pavate: 1.619,93 mp 41.01%

Verificator	Ing.	Nume	Semnatura	Cerinta	Referat/Expertiza nr./Data
Specificatie	Nume	Scara:	Semnatura	Titlu proiect	Beneficiar:
Ser proiect	arh. Zsigmond P.	1:300			Municipiul Sfantu Gheorghe
Proiectat	arh. Zsigmond P.	Data:			Localitate:
Intocmit	arh. stag. Katyi E.	IUL. 2019			Mun. Sfantu Gheorghe, str. Libertatii
					Faza:
					S.F.
					Plansa nr.
					A.009

ORDINUL ARHITECT
DIN ROMANIA
6532
Zsigmond PÁL
Arhitect
cu drept de semnătură

