


AMENAJARE TERENURI DE SPORT CARTIERUL CIUCULUI MUN. SFANTU GHEORGHE MUNICIPIUL SFANTU GHEORGHE

PLAN DE VEGETATIE

sistem de proiectie: STEREO70
scara 1:500

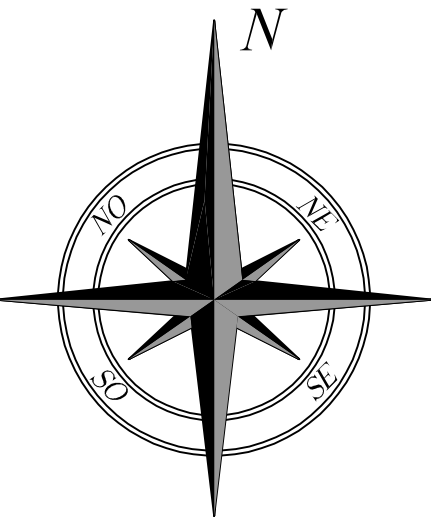


SUPRAFETE OCUPATE

SUPRAFETE IARBA SINTETICA	1.803 MP
SUPRAFETE COVOR SINTETIC	984 MP
SUPRAFETE PAVELE DIN BETON	2.691 MP
SUPRAFETE NISIP	86 MP
SUPRAFETE VERZI NATURALE	2.076 MP
TOTAL	7.640 MP

LEGENDA

- PERIMETRUL ZONEI AMENAJATE
- CIRCULATII CAROSABILE EXISTENTE
- CIRCULATII CAROSABILE PROPUSE A FI EXTINSE (GEOMETRIE CORECTATA)
- LIMITE PARCELE EXISTENTE
- CONSTRUCTII EXISTENTE IN AFARA PERIMETRULUI STUDIAT
- WC ECOLOGIC
- TROTUARE, PLATFORME PIETONALE DALATE
- SUPRAFETE COVOR SINTETIC
- SUPRAFETE GAZON NATURAL
- PLATFORMA SEMICAROSABILA PROPUSA
- GAZON SINTETIC
- SUPRAFETE NISIP
- SPATII VERZI AMENAJATE - ARBORI
- SPATII VERZI AMENAJATE - ARBUSTI
- SPATIU PARCARE BICICLETE
- IMPREJMUIRE INCINTA

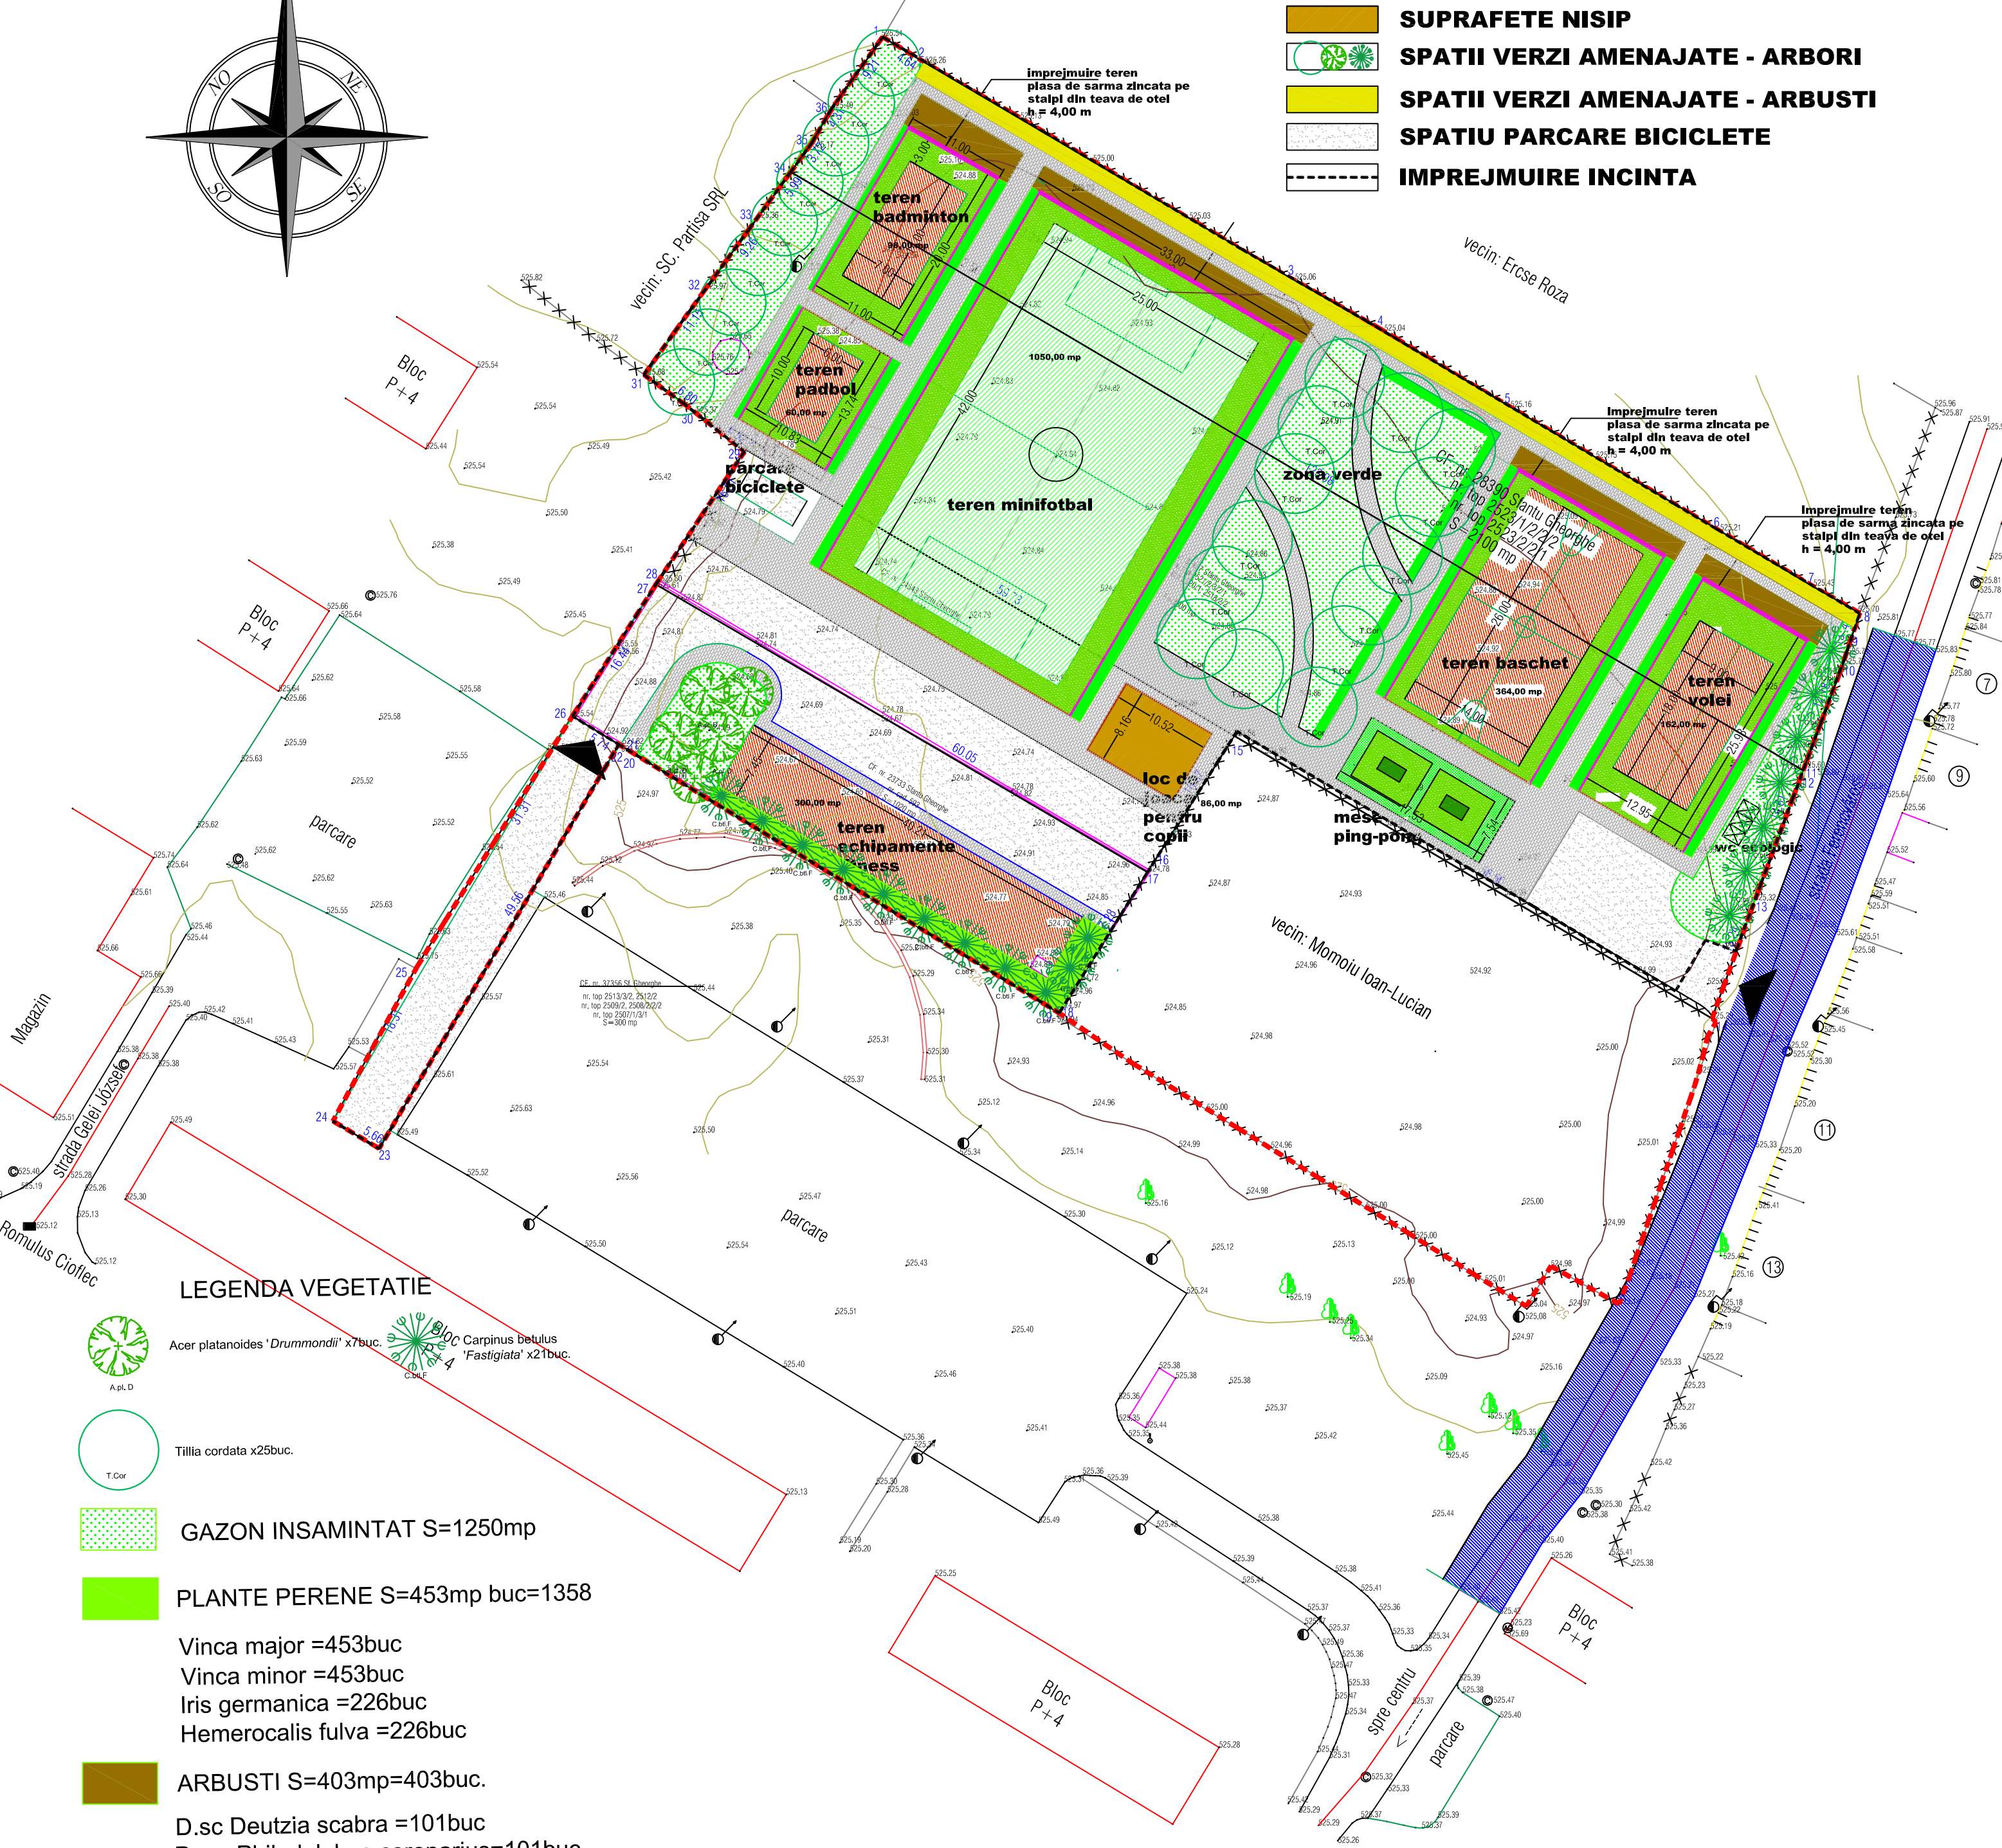

LEGENDA VEGETATIE

- Acer platanoides 'Drummondii' x7buc.
- Carpinus betulus 'Fastigiata' x21buc.
- Tilia cordata x25buc.
- GAZON INSAMINTAT S=1250mp
- PLANTE PERENE S=453mp buc=1358
 - Vinca major =453buc
 - Vinca minor =453buc
 - Iris germanica =226buc
 - Hemerocalis fulva =226buc
- ARBUSTI S=403mp=403buc.
 - D.sc Deutzia scabra =101buc
 - P.cor Philadelphus coronarius=101buc.
 - L.pl Lonicera pileata=101buc.
 - M.sp Mahonia=100

- PLANTE CATARATOARE L=300x0.5ml=150buc
 - HEDERA HELIX =90buc.
 - PARTHENOCISSUS QUINQUEFOLIA =60buc.

VERIFICATOR	NUME	SEMINTURA	CERINTA	REFERAT/EXPERTIZA NUMAR/DATE	
BIROU INDIVIDUAL DE ARHITECTURA FLOREA STELA SF. GHEORGHE, strada 1 Mai nr. 30 tel : 020 314 430 e-mail : stelaflorea.bia@gmail.com		PROIECTANT SPECIALITATE: WEST CON CONSULTING SRL		DENUMIRE : AMENAJARE TERENURI DE SPORT CARTIERUL CIUCULUI MUN. SFANTU GHEORGHE LOCALITATEA : MUNICIPIUL SFANTU GHEORGHE BENEFICIAR : MUNICIPIUL SFANTU GHEORGHE	PROIECT NR. 145 / 2018 FAZA S.F. NOIEMBRIE 2018 SCARA 1/500
SEF PROIECT	ARH. FLOREA STELA	TITLUL PLANSEI			P - 02
PROIECTANT	ING. PEIS.RADU MATEI	PLAN DE VEGETATIE			
REDACTANT	ING. PEIS.RADU MATEI				