
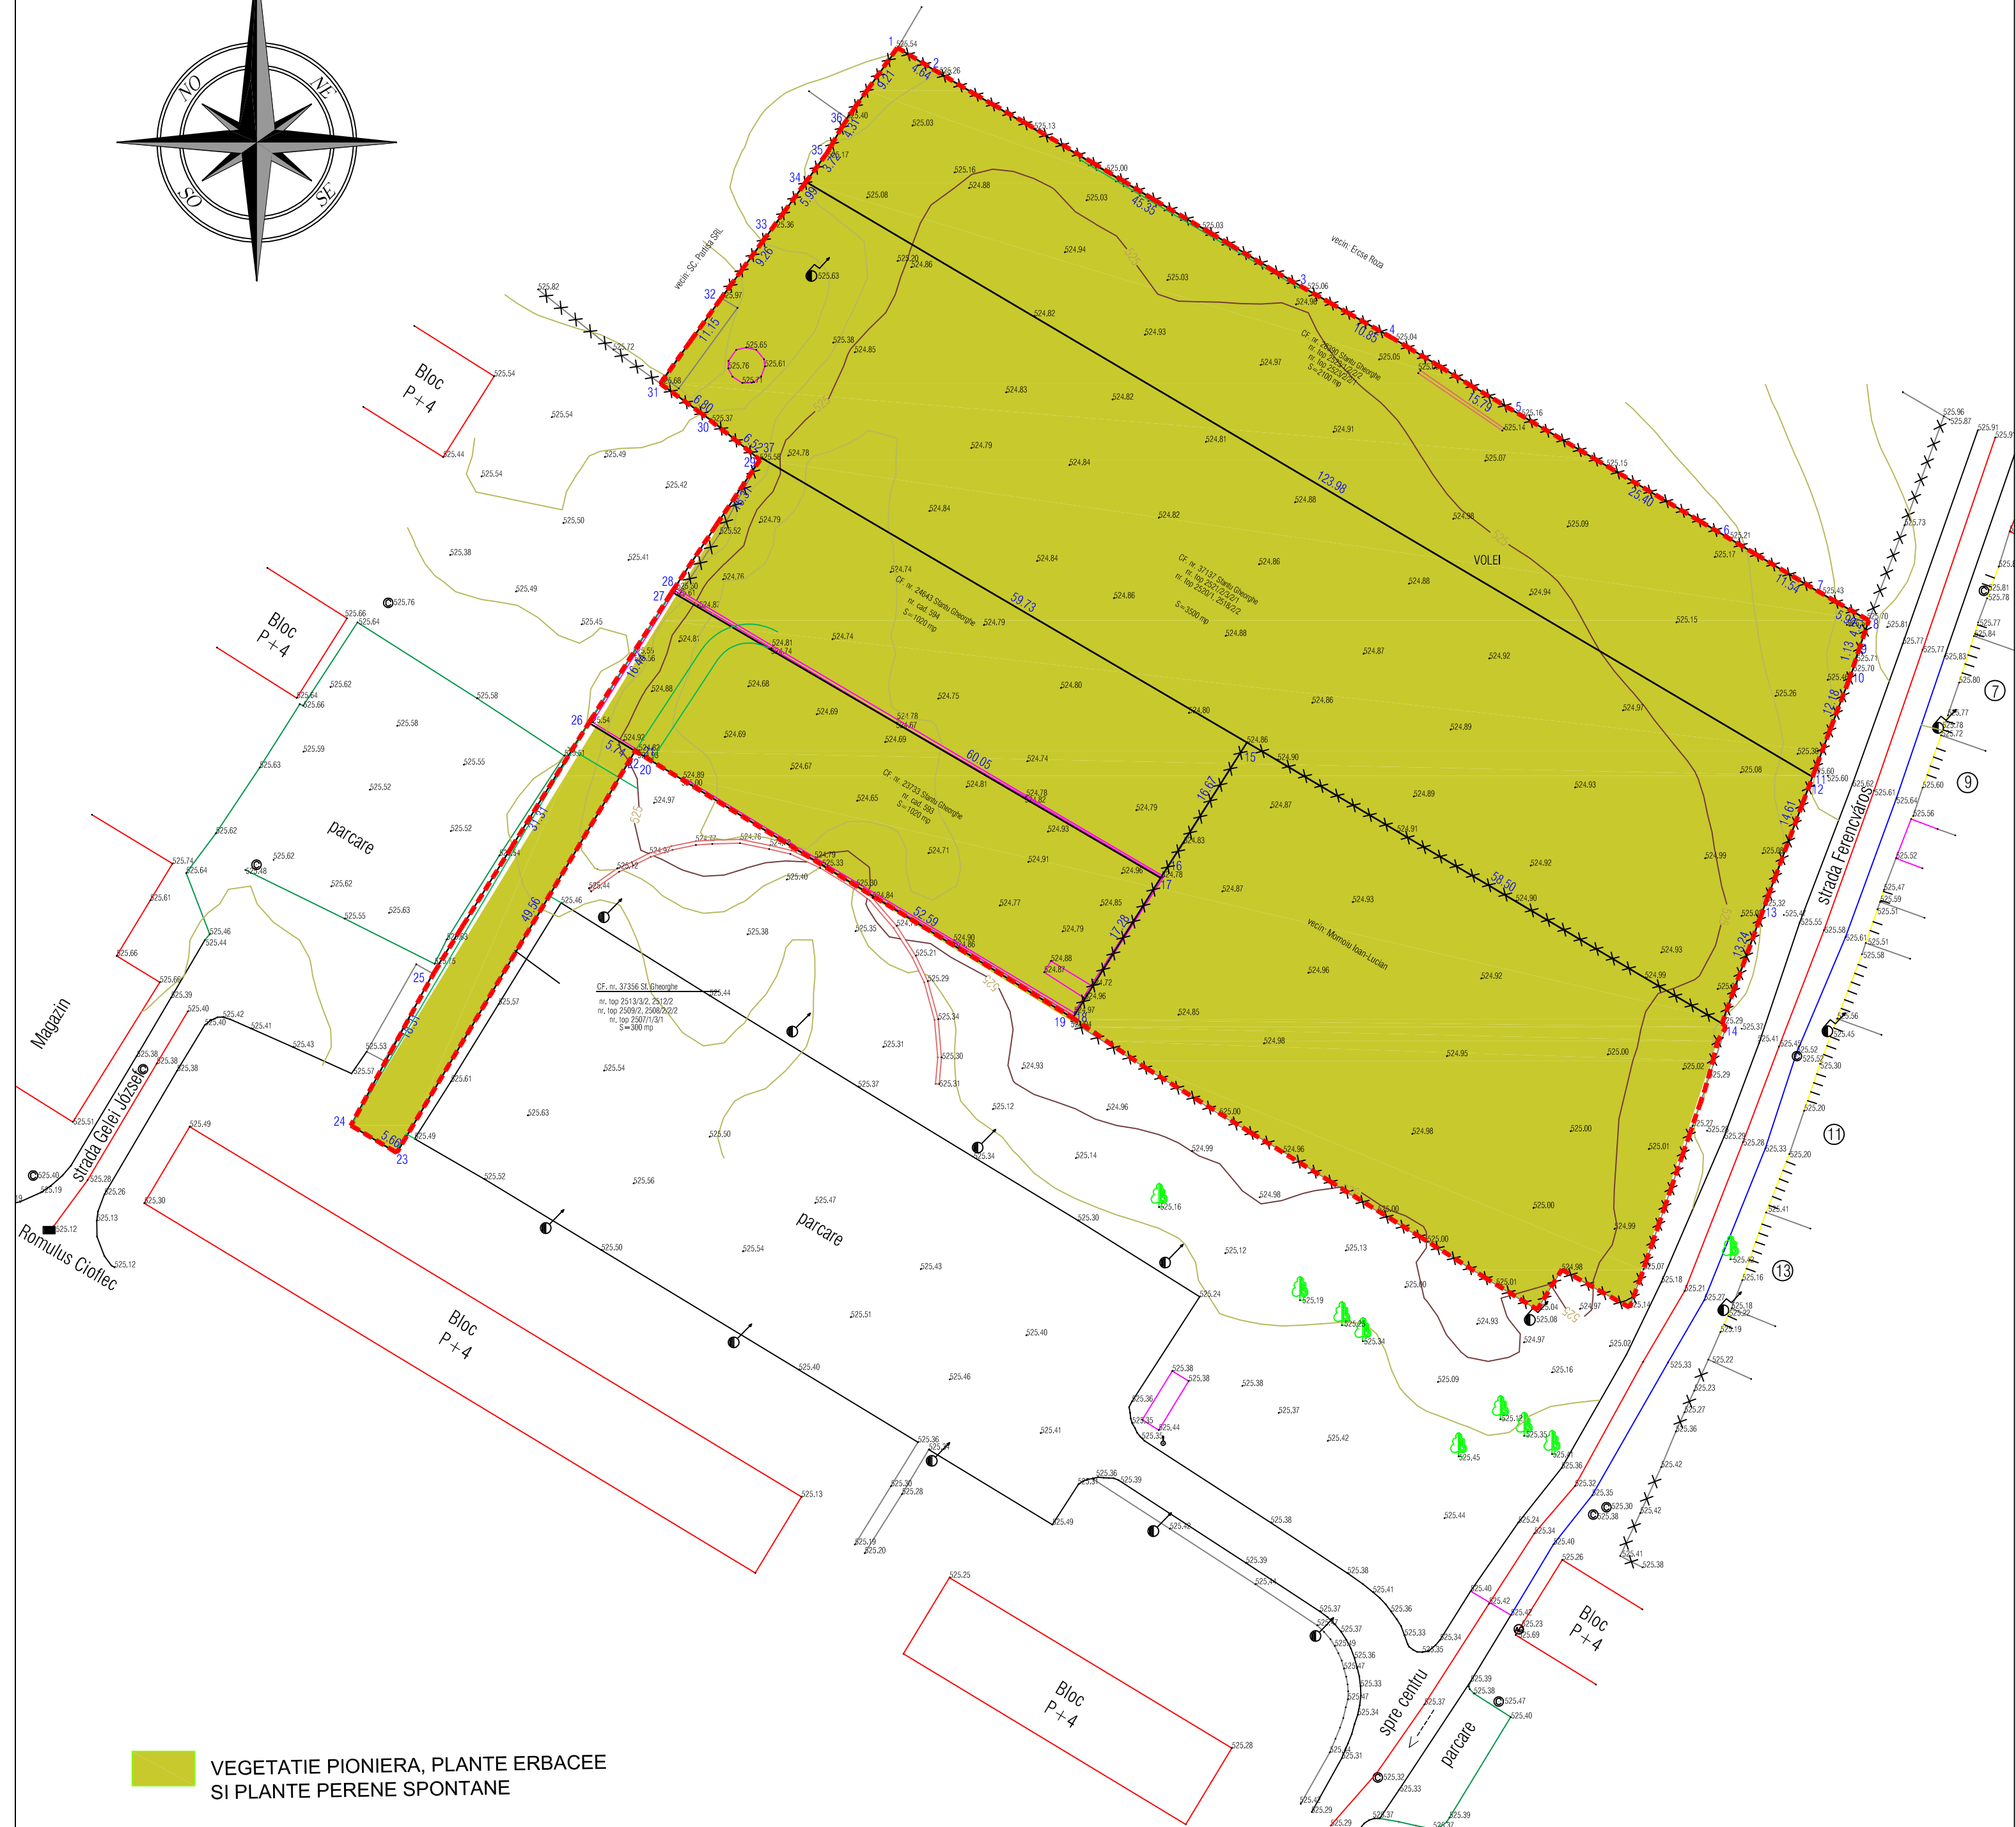


AMENAJARE TERENURI DE SPORT CARTIERUL CIUCULUI MUN. SFANTU GHEORGHE

MUNICIPIUL SFANTU GHEORGHE

PLAN RELEVU VEGETATIE

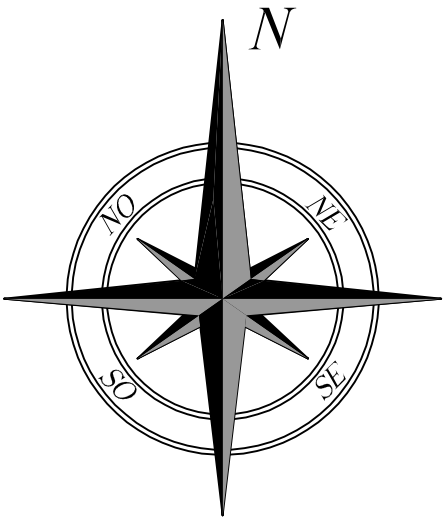

VEGETATIE PIONIERA, PLANTE ERBACEE
SI PLANTE PERENE SPONTANE

VERIFICATOR		NUME	SEMNATURA	CERINTA	REFERAT/EXPERTIZA NUMAR/DATA	
BIROU INDIVIDUAL DE ARHITECTURA		PROIECTANT SPECIALITATE:		DENUMIRE :		PROIECT NR.
FLOREA STELA		WEST CON CONSULTING SRL		AMENAJARE TERENURI DE SPORT		145 / 2018
SF. GHEORGHE, strada 1 Mai nr. 30				CARTIERUL CIUCULUI MUN. SFANTU GHEORGHE		FAZA S.F.
tel : 087 314 437				LOCALITATEA : MUNICIPIUL SFANTU GHEORGHE		NOIEMBRIE 2018
e-mail : stefalflorea.bia@gmail.com				BENEFICIAR : MUNICIPIUL SFANTU GHEORGHE		SCARA 1/500
SEF PROIECT	ARH. FLOREA STELA			TITLUL PLANSEI		
PROIECTAT	ING. PEIS RADU MATEI			PLAN RELEVU VEGETATIE		P - 01
REDACTAT	ING. PEIS RADU MATEI					