

LEGENDA

TRASEUL PROPUȘ AL PISTEI DE BICICLIȘTI

VERIFICATOR EXP.	NUME	SEMNATURĂ	CERTINĂ	REFERAT / EXPERTIZĂ Nr. 7 DATA	PR. NR.
52063 SFANTU GHEORGHE, Str. Vasile Gheorghiță Nr. 2	MUNICIPIUL SFANTU GHEORGHE	622018
PROIECTAT	ING. AGASTON T.	ING. AGASTON T.	ING. AGASTON T.	BENEFICIAR	622018
DESINAT	ING. AGASTON T.	ING. AGASTON T.	ING. AGASTON T.	DENUMIRE	622018
				AMPLASARE PISTĂ PENTRU BICICLIȘTI PE DIGUL RÂULUI OLT ÎNTE INTERSECȚIA PARALULUI ARCULUI	622018
				LOCALITATE	622018
				MUN. SF. GHEORGHE, DIGUL RÂULUI OLT	622018
				JUD. COVASNA	622018
SCALA	1:5000	SCALA	1:5000	TITLUL PL.	622018
DATA	2018	DATA	2018	PLAN GENERAL DE ÎNCADRARE	622018
					D-01




PLA DE ÎNCADRARE ÎN ZON

Scara 1:5000



ANEXA 1 - D.P.L. COVASNA  
S.A.I - R.G.I.  
221175 23.07.14

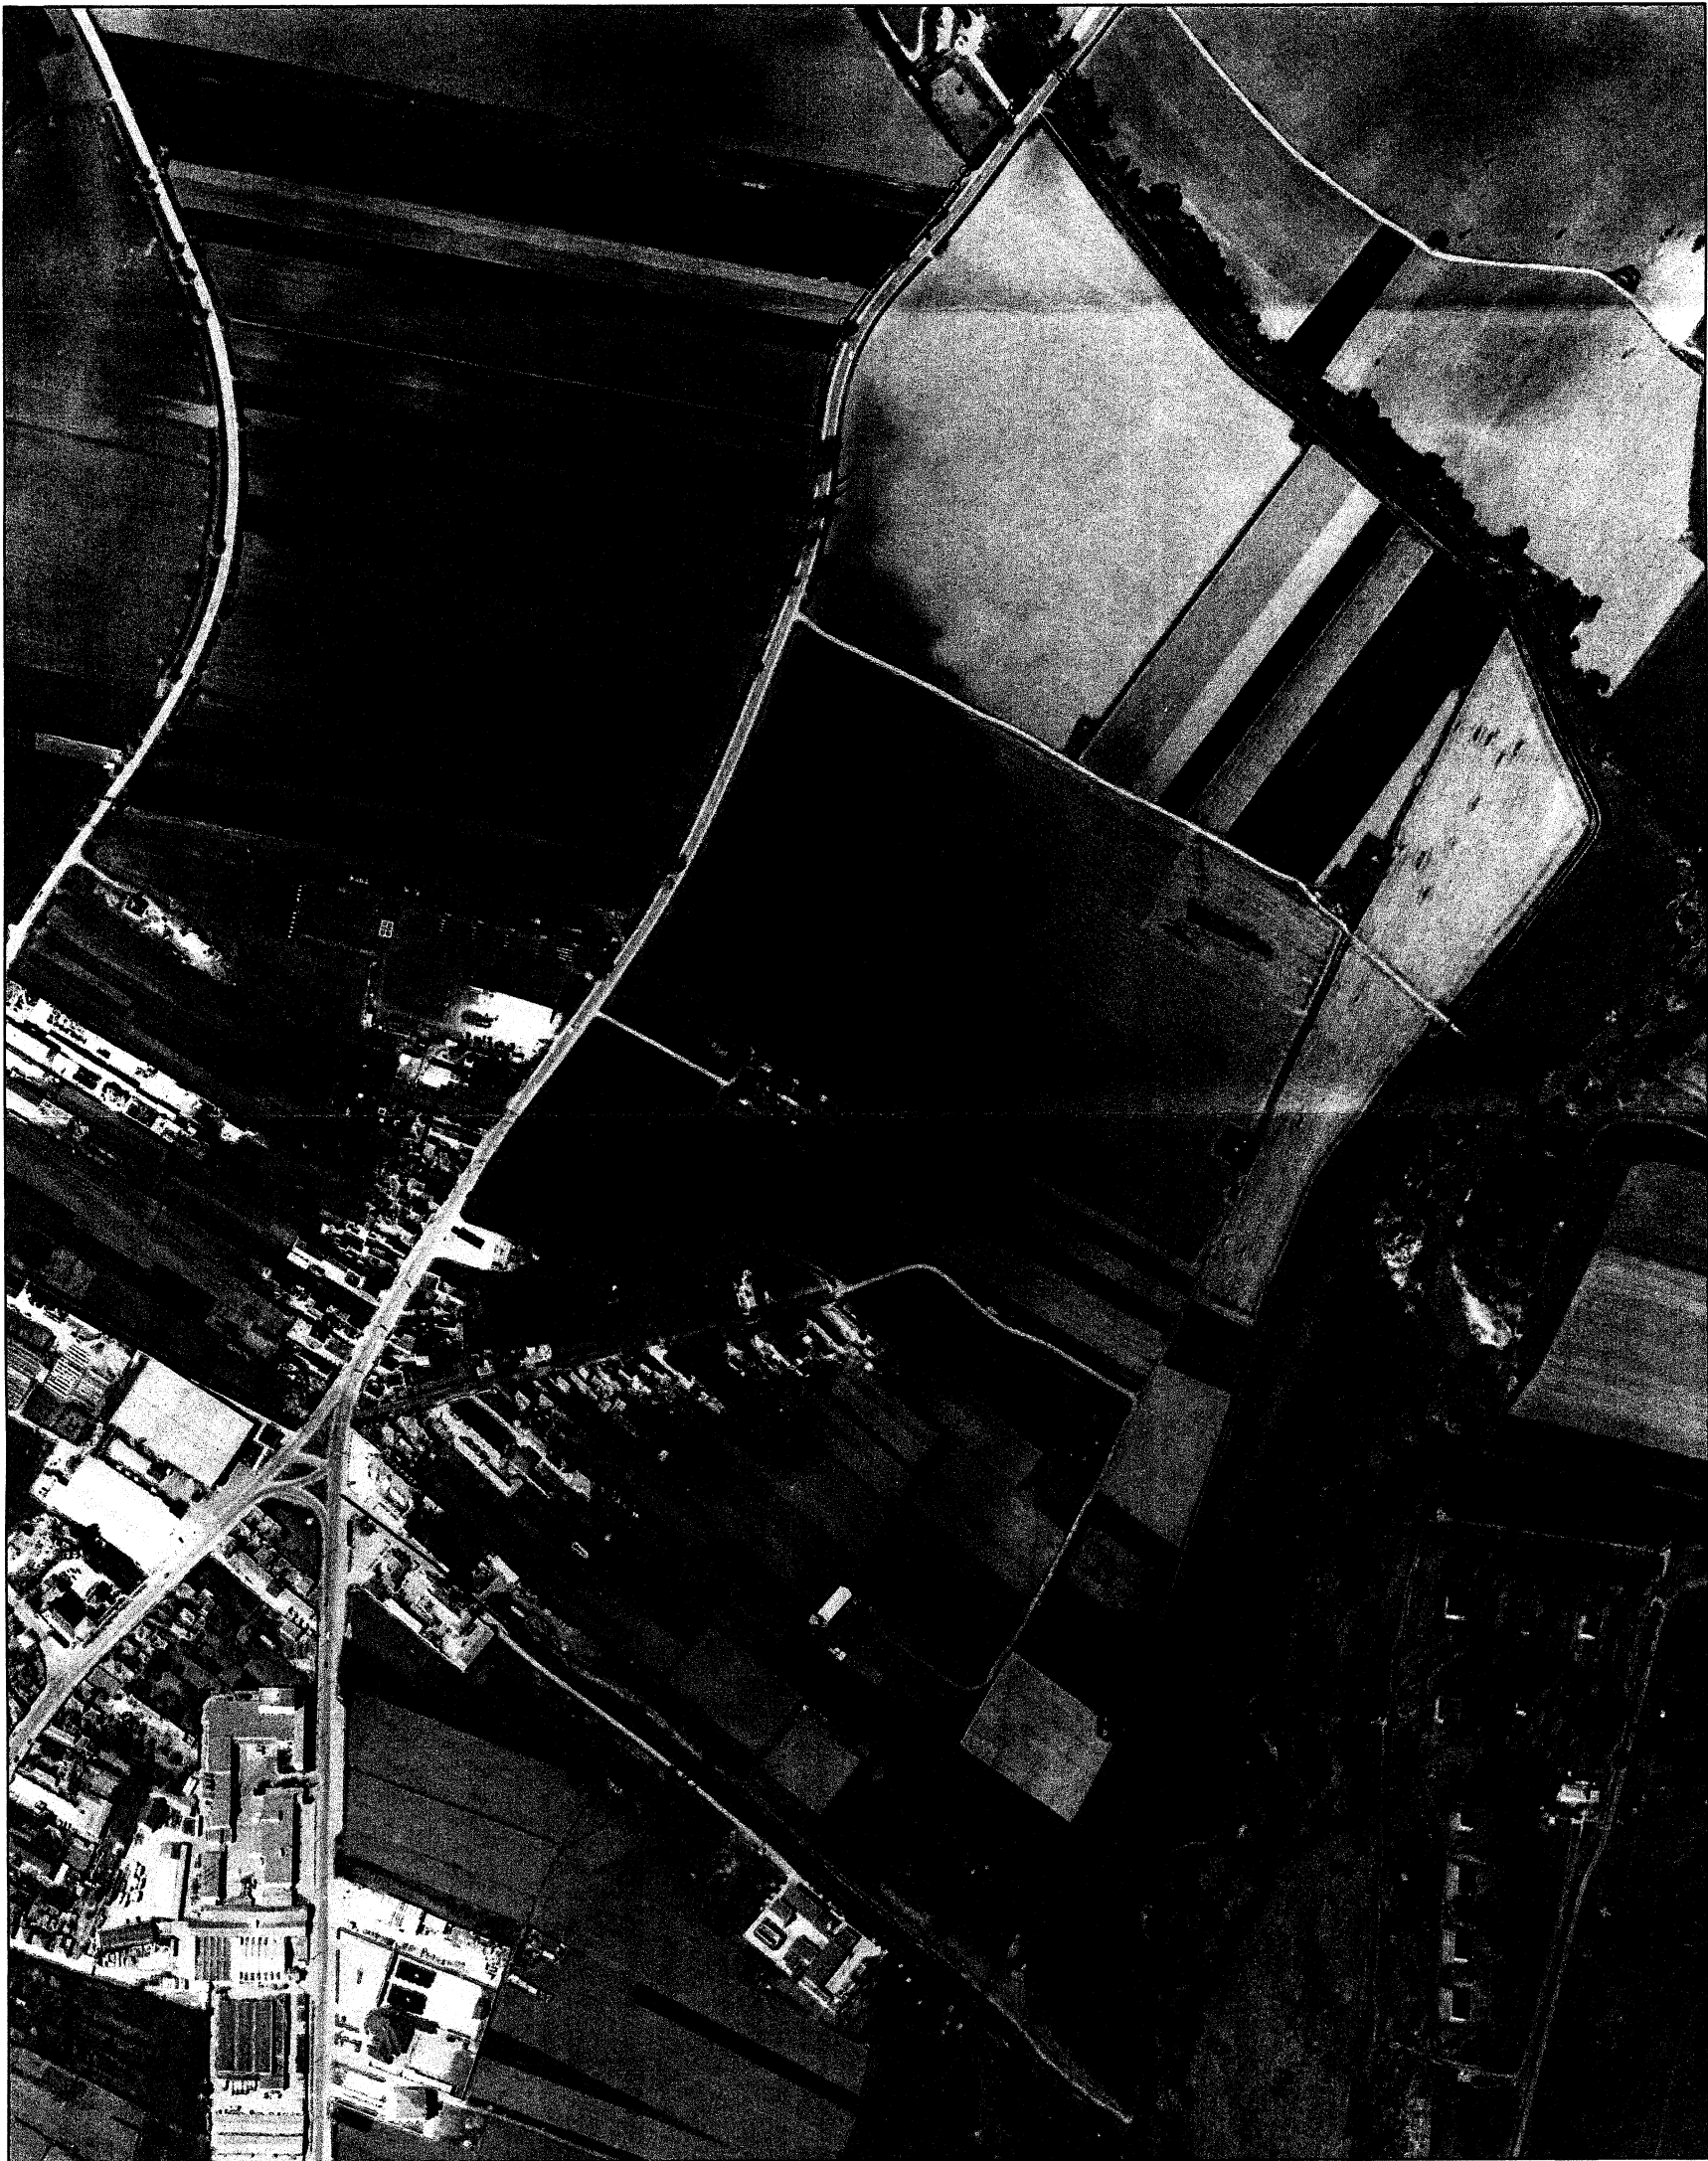

SE RACORDEAZA CU PLANSA D-03

PENTRU CONFORMITATE  
CU ORIGINALUL

*[Handwritten signature]*

VERIFICATOR EXP.	NUME	SEMNATURA	CERINTA	REFERAT / EXPERTIZA Nr. / DATA	PR. NR.
Orion	520083 SFANTU GHEORGHE, Str. Vasile Goldia Nr.2 Etaj I, Camera 07, Jud. COVASNA Tel. 0744-435241 E-mail: orion_cruz111@yahoo.com CIF: 32387384 J14/230/2013	<i>[Handwritten signature]</i>		BENEFICIAR: MUNICIPIUL SFANTU GHEORGHE DENUMIRE: AMENAJARE PISTA PENTRU BICICLISTI PE DIGUL RAULUI OLT ÎNTR- ÎNTERSECȚIA PARAUULUI ARCUS CU DRUM NATIONAL DN 12 SI SATUL CHILIEI LOCALITATE: munt. SF. GHEORGHE, DIGUL RAULUI OLT Jud. COVASNA	52/2018
SEF PROIECT	ing. FERENCZY C.	<i>[Handwritten signature]</i>	SCARA 1:5000	TITLUL PL.	FAZA
PROIECTAT	ing. AGASTON T.	<i>[Handwritten signature]</i>	DATA 2018	PLAN DE ÎNCADRARE ÎN ZONA	S.F.
DESENAT	ing. AGASTON T.	<i>[Handwritten signature]</i>			D-02



PLA DE ÎNCADRARE ÎN ZON

Scara 1:5000



SE RACORDEAZA CU PLANSĂ D-02

ANCIPI D.D.P.I. COVASNA  
S.A.I.-R.G.I.  
22115 23.07.14



SE RACORDEAZA CU PLANSĂ D-04

PENTRU CONFORMITATE  
CU ORIGINALUL

*[Handwritten signature]*

VERIFICATOR EXP.	NUME	SEMNAȚURA	CERINȚA	REFERAT / EXPERTIZĂ Nr. / DATA	
erion crux S.R.L.	520063 SFANTU GHEORGHE, Str. Vasile Golda Nr.2 Etaj I, Camera 87, Jud. COVASNA Tel. 0744-435241 E-mail: orion_crux111@yahoo.com CIF: 32397384 J14/230/2013			BENEFICIAR: MUNICIPIUL SFANTU GHEORGHE DENUMIRE: AMENAJARE PISTA PENTRU BICICLISTI PE DIGUL RAULUI OLT ÎN TRE INTERSECȚIA PARALUI ARCUS CU DRUM NAȚIONAL DN 12 ȘI SATUL CHILIEȘI LOCALITATE: mun. SF. GHEORGHE, DIGUL RAULUI OLT Jud. COVASNA	PR. NR. 52/2016 FAZA S.F.
SEF PROIECT	Ing. FERENCZY C.		SCARA 1:5000	TITLUL PL.	NR. PL.
PROIECTAT	Ing. AGASTON T.		DATA 2018	PLAN DE ÎNCADRARE ÎN ZONA	D-03
DESENAT	Ing. AGASTON T.				



PLAN DE ÎNCADRARE ÎN ZONĂ

Scara 1:5000



SE RACORDEAZA CU PLANSA D-03

ANEXA D-03 P.L. COVASNA  
S.A.I.-R.G.I.  
22115 23.07.14



SE RACORDEAZA CU PLANSA D-05

PENTRU CONFORMITATE  
CU ORIGINALUL

*[Handwritten signature]*

VERIFICATOR EXP.	NUME	SEMNAȚURA	CERINȚA	REFERAT / EXPERTIZA Nr. / DATA	
	520063 SFANTU GHEORGHE, Str. Vasile Goldia Nr.2 Etaj I, Camera 67, Jud. COVASNA Tel. 0744-435241 E-mail: orion_crux111@yahoo.com CIF: 32397384 J14/230/2013			BENEFICIAR:	MUNICIPIUL SFANTU GHEORGHE
				DENUMIRE:	AMENAJARE PISTA PENTRU BICICLISTI PE DIGUL RAULUI OLT ÎN TRE INTERSECȚIA PARALULUI ARCUS CU DRUM NAȚIONAL DN 12 ȘI SATUL CHILIEȘI
				LOCALITATE:	mun. SF. GHEORGHE, DIGUL RAULUI OLT jud. COVASNA
SEF PROIECT	ing. FERENCZY C.	<i>[Signature]</i>	SCARA 1:5000	TITLUL PL.  PLAN DE ÎNCADRARE ÎN ZONĂ	
PROIECTAT	ing. AGASTON T.	<i>[Signature]</i>	DATA 2018		
DESENAT	ing. AGASTON T.	<i>[Signature]</i>			
					PR. NR. 52/2018 FAZA S.F. NR. PL. D-04



# PLAN DE ÎNCADRARE ÎN ZONĂ

Scara 1:5000



SE RACORDEAZA CU PLANSA D-04

ANEXA 10.01 COVASNA  
S.A.I.-R.G.I.  
22115 23.07.14



SE RACORDEAZA CU PLANSA D-06

PENTRU CONFORMITATE  
CU ORIGINALUL

*[Handwritten signature]*

VERIFICATOR EXP.	NUME	SEMNAȚURA	CERINȚA	REFERAT / EXPERTIZA Nr. / DATA	PR. NR.
erion erux S.R.L.	520063 SFANTU GHEORGHE, Str. Vasile Goldis Nr.2 Etaj I, Camera 67, Jud. COVASNA Tel. 0744-435241 E-mail: orion_erux111@yahoo.com CIF: 32397384 J14/230/2013	<i>[Handwritten signature]</i>		BENEFICIAR: MUNICIPIUL SFANTU GHEORGHE DENUMIRE: AMENAJARE PISTA PENTRU BICICLISTI PE DIGUL RAULUI OLT ÎN TRE INTERSECȚIA PARALULUI ARCUS CU DRUM NAȚIONAL DN 12 ȘI SATUL CHILIEȘI LOCALITATE: mun. SF. GHEORGHE, DIGUL RAULUI OLT Jud. COVASNA	52/2018 FAZA S.F.
SEF PROIECT	ing. FERENCZY C.	<i>[Handwritten signature]</i>	SCARA 1:5000	TITLUL PL.	NR. PL.
PROIECTAT	ing. AGASTON T.	<i>[Handwritten signature]</i>	DATA 2018	PLAN DE ÎNCADRARE ÎN ZONĂ	D-05
DESENAT	ing. AGASTON T.	<i>[Handwritten signature]</i>			



PLAN DE ÎNCADRARE ÎN ZONĂ

Scara 1:5000



SE RACORDEAZA CU PLANSA D-05

AMCPI D.O.P.I. COVASNA  
S.A.I.-R.G.I.  
22175 23.07.14




PENTRU CONFORMITATE  
CU ORIGINALUL

*[Handwritten signature]*

VERIFICATOR EXP.	NUME	SEMNTURA	CERINTA	REFERAT / EXPERTIZA Nr. / DATA	PR. NR.
	520083 SFANTU GHEORGHE, Str. Vasile Goldia Nr.2			BENEFICIAR: MUNICIPIUL SFANTU GHEORGHE	52/2018
	Etaj I, Camera 87, Jud. COVASNA			DENUMIRE: AMENAJARE PISTA PENTRU BICICLISTI PE DIGUL	FAZA
	Tel. 0744-435241			RAULUI OLT ÎNTR- ÎNTERSECȚIA PARALULUI ARCUS	S.F.
	E-mail: orion_cnu111@yahoo.com			CU DRUM NATIONAL DN 12 SI SATUL CHILIEI	
	CIF: 32397384 J14/230/2013			mun. SF. GHEORGHE, DIGUL RAULUI OLT	
				Jud. COVASNA	
SEF PROIECT	Ing. FERENCZY C.		SCARA	TITLUL PL.	NR. PL.
PROIECTAT	Ing. AGASTON T.		1:5000		D-06
DESENAT	Ing. AGASTON T.		DATA	PLAN DE ÎNCADRARE ÎN ZONA	
			2018		



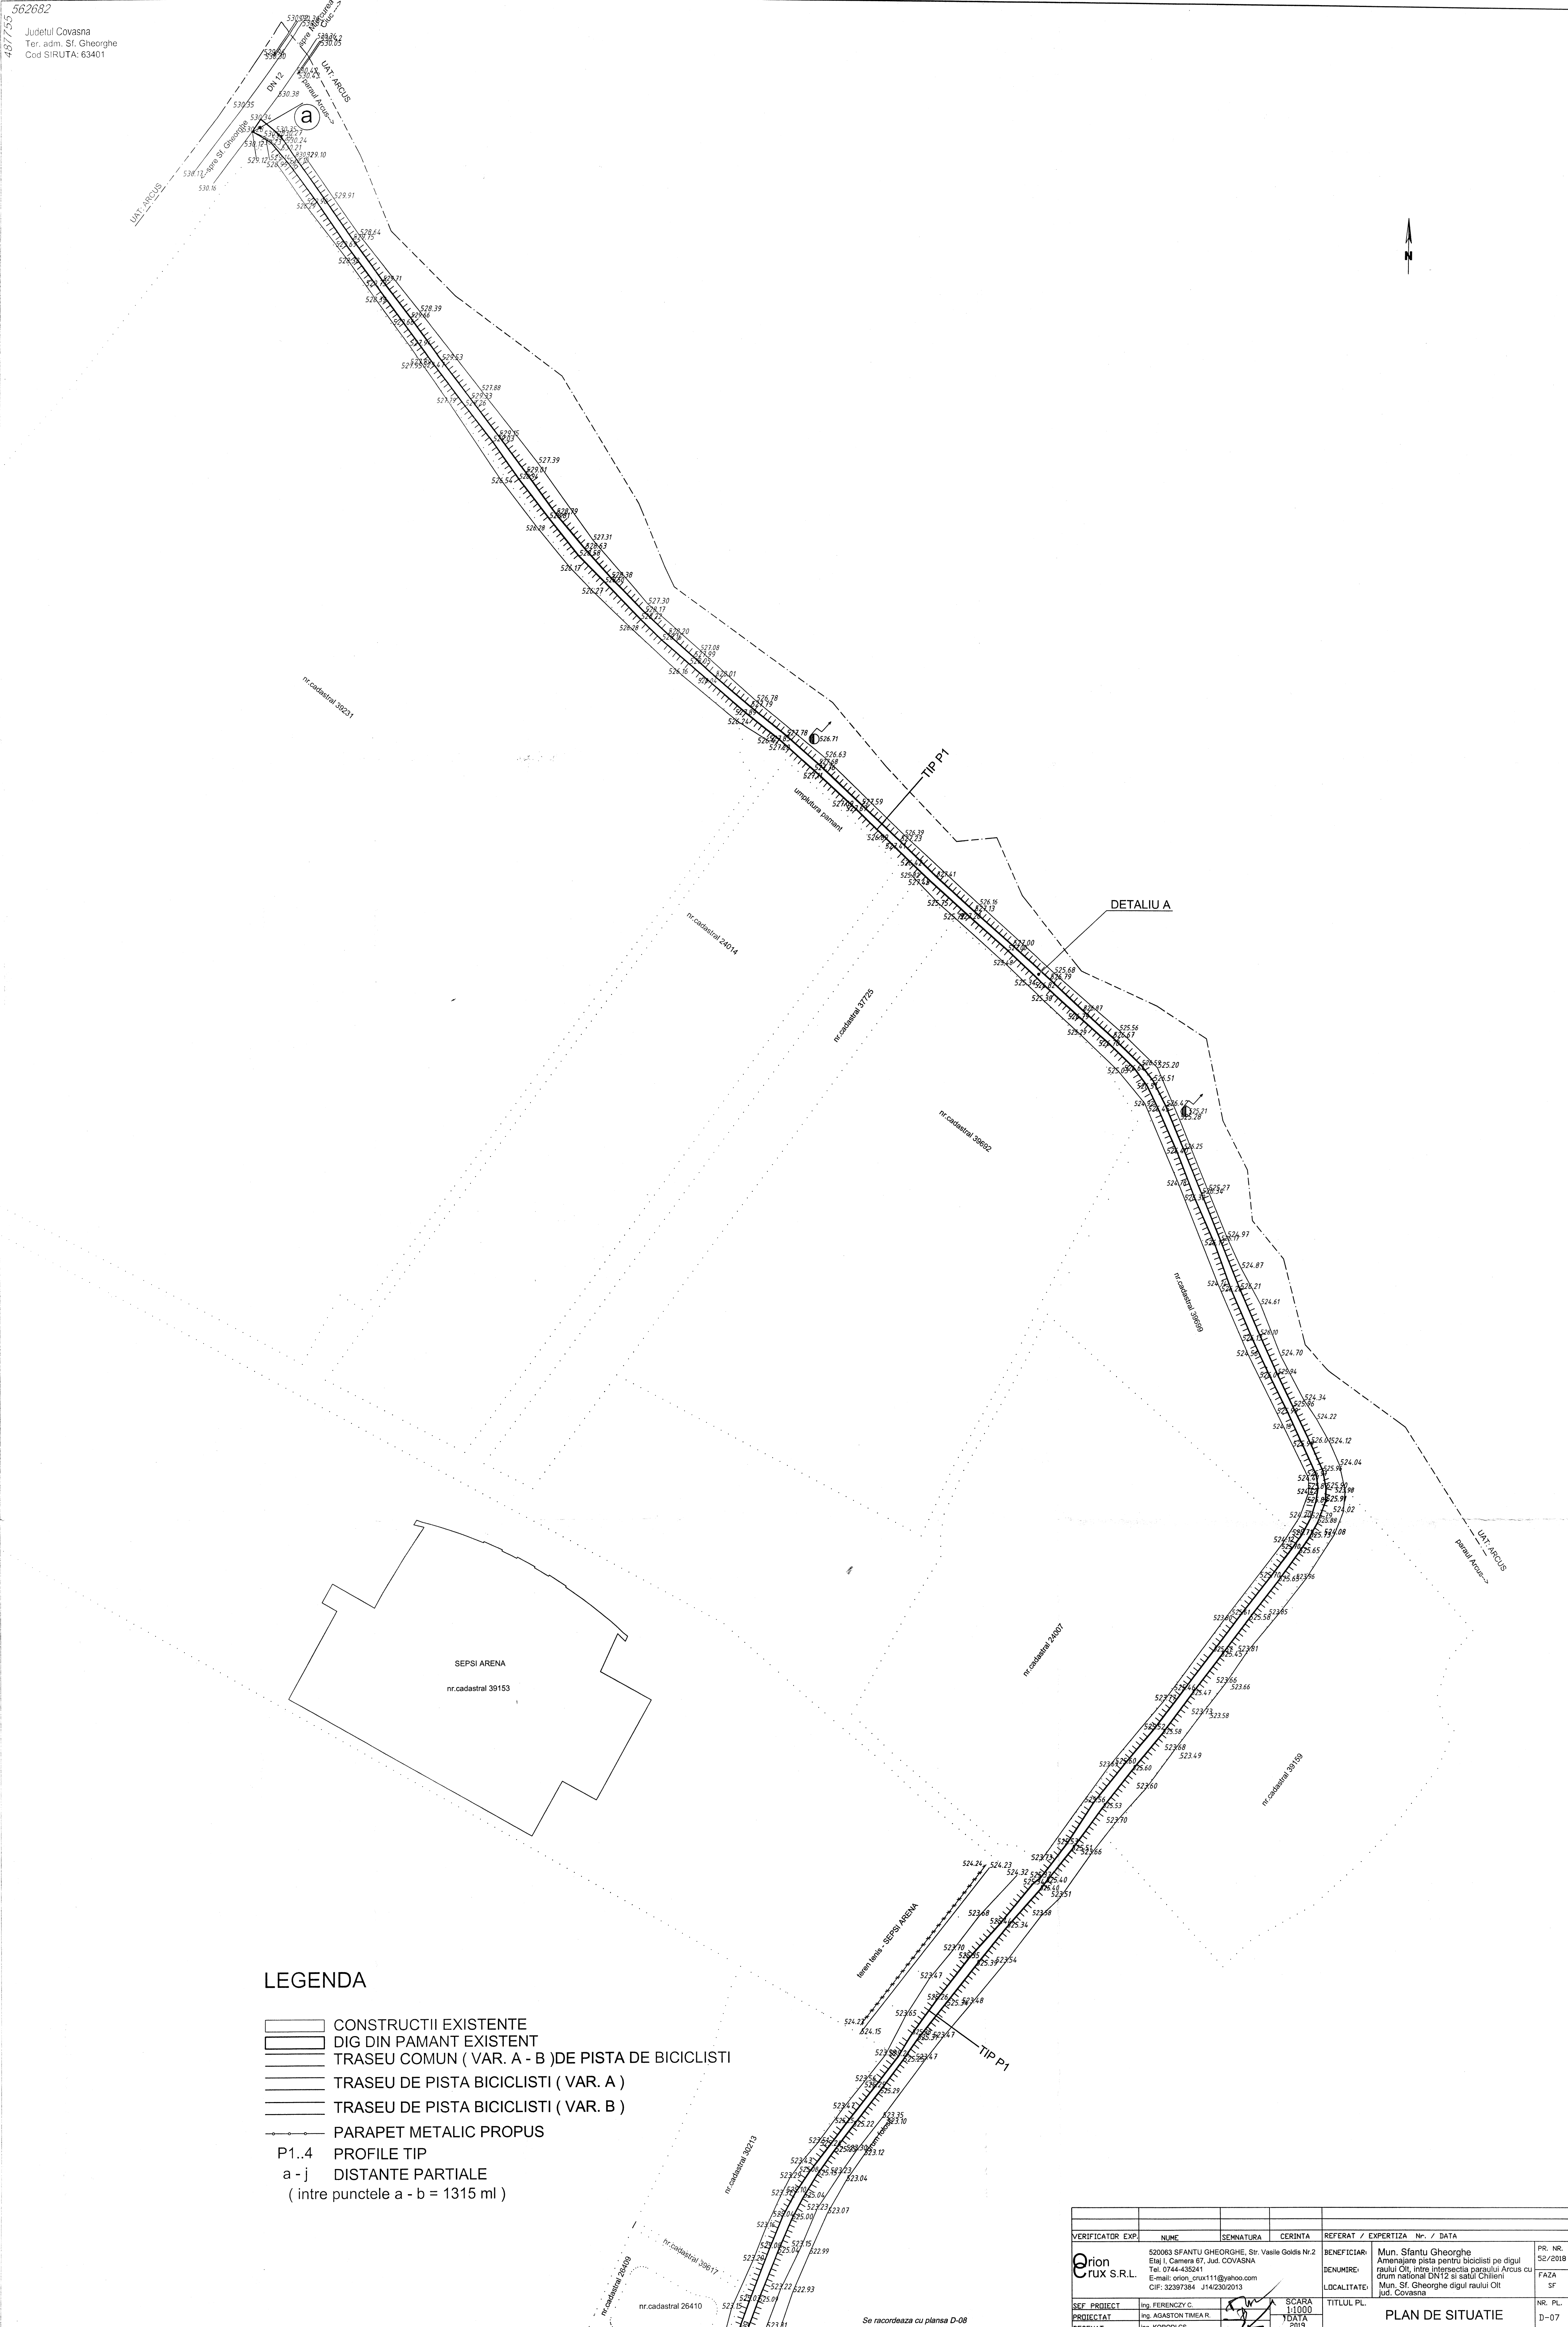


LEGENDA

- CONSTRUCTII EXISTENTE
- DIG DIN PAMANT EXISTENT
- TRASEU COMUN ( VAR. A - B )DE PISTA DE BICICLISTI
- TRASEU DE PISTA BICICLISTI ( VAR. A )
- TRASEU DE PISTA BICICLISTI ( VAR. B )
- PARAPET METALIC PROPUS
- P1..4 PROFILE TIP
- a - j DISTANTE PARTIALE  
( intre punctele a - b = 1315 ml )

VERIFICATOR EXP.		NUME	SEMNATURA	CERINTA	REFERAT / EXPERTIZA Nr. / DATA	PR. NR.
ERION		520063 SFANTU GHEORGHE, Str. Vasile Goldis Nr.2			BENEFICIAR: Mun. Sfantu Gheorghe	52/2018
PROIECTAT.		Ing. AGASTON TIMEAR			DENUMIRE: Amenajare pista pentru biciclisti pe digul	FAZA
DESENAT.		Ing. KORODI CS.			LOCALITATE: Mun. Sf. Gheorghe digul raului Olt	SF
SCARA 1:1000		DATA 2019			TITLUL PL.	NR. PL.
PLAN DE SITUATIE						D-07



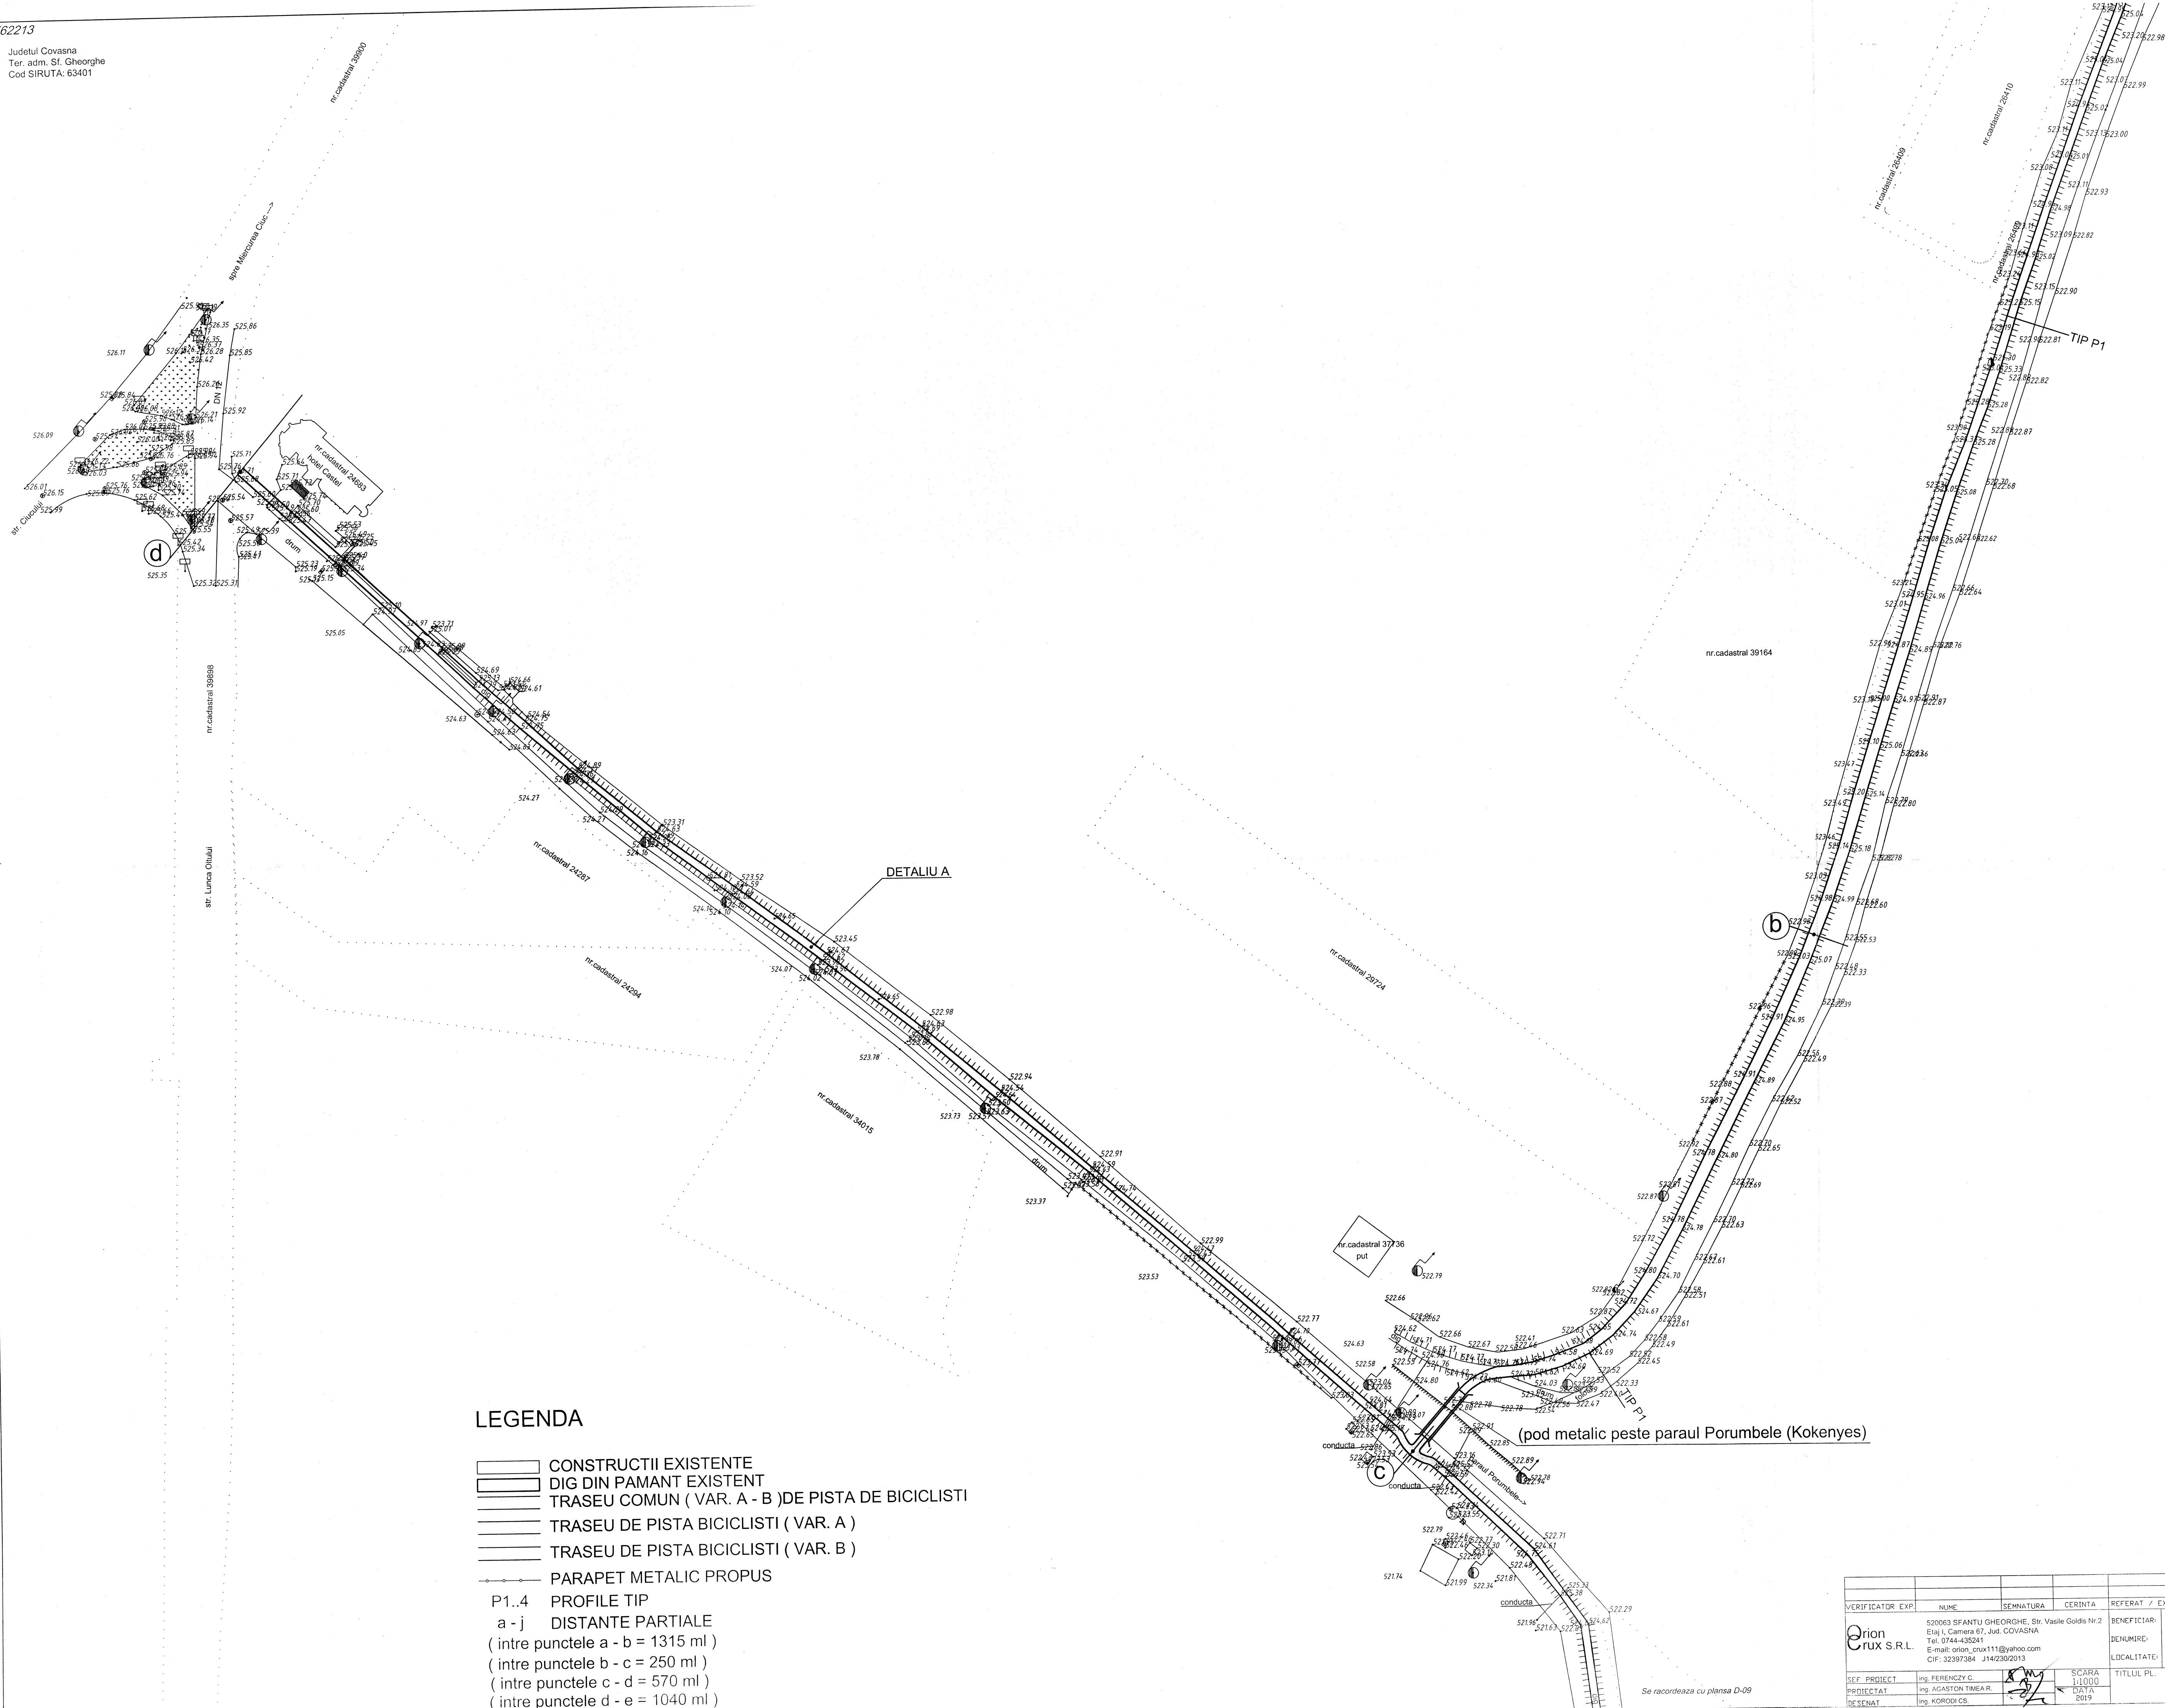

## LEGENDA

- CONSTRUCTII EXISTENTE
- DIG DIN PAMANT EXISTENT
- TRASEU COMUN ( VAR. A - B )DE PISTA DE BICICLISTI
- TRASEU DE PISTA BICICLISTI ( VAR. A )
- TRASEU DE PISTA BICICLISTI ( VAR. B )
- PARAPET METALIC PROPUIS

P1.4 PROFILE TIP

a - j DISTANTE PARTIALE

( intre punctele a - b = 1315 ml )

( intre punctele b - c = 250 ml )


( intre punctele c - d = 570 ml )

( intre punctele d - e = 1040 ml )

(pod metalic peste paraul Porumbele (Kokenyes))

VERIFICATOR	EXP.	NUME	SEMNATURA	CERINTA	REFERAT / EXPERTIZA	Nr. / DATA
Orion	S.R.L.	520063 SFANTU GHEORGHE, Str. Vasile Goldis Nr.2 Etaj I, Camera 67, Jud. COVASNA Tel. 0744-435241 E-mail: orion_covasna111@yahoo.com CIF: 32397384 J142302013			BENEFICIARI: Mun. Sfantu Gheorghe DENUMIRE: Amenajare pista pentru biciclisti pe digul raului Olt, intre intersectia paraului Arcus cu drum national DN12 si satul Chileni LOCALITATE: Mun. Sf. Gheorghe digul raului Olt Jud. Covasna	PR. NR. 52/2019 FAZA SI NR. PL. D-08
SEF PROIECT	ING. FERENCZY C.	SCARA 1:1000			TITLUL PL.	
PROIECTAT	ING. AGASTON TIMEA R.	DATA 2019			PLAN DE SITUATIE	
DESENAT	ING. MORODICI CS.					



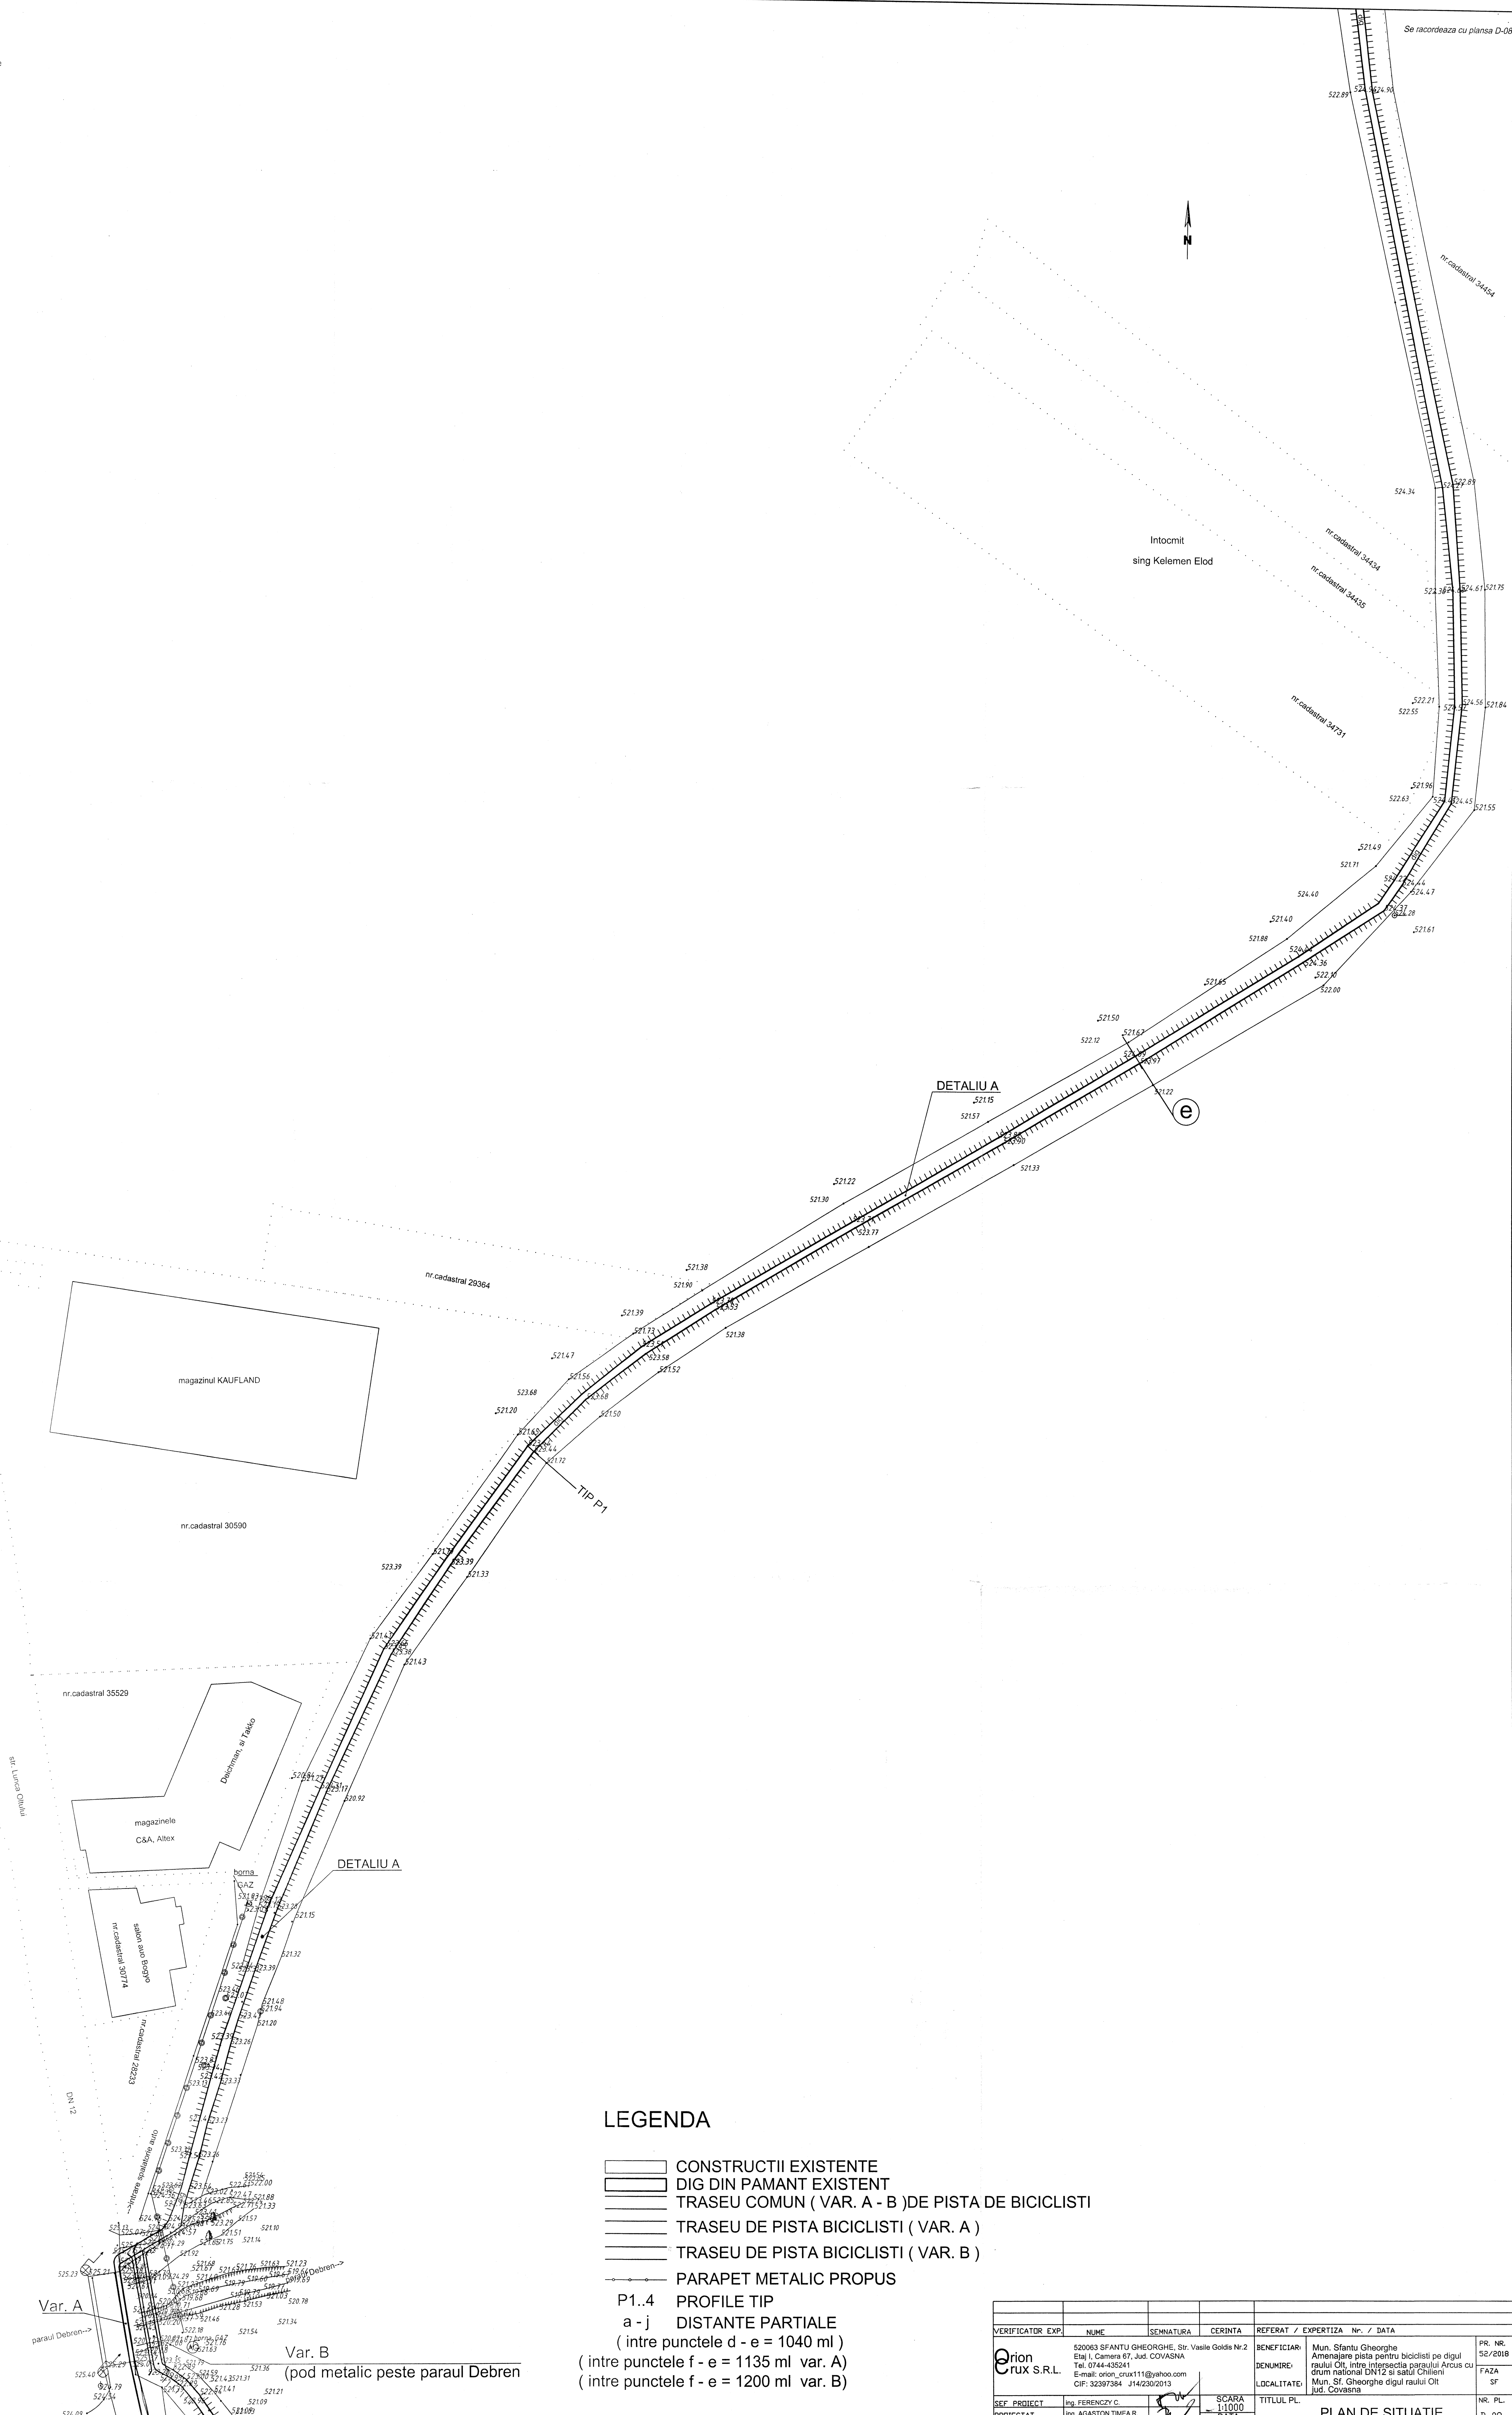


LEGENDA

- CONSTRUCTII EXISTENTE
- DIG DIN PAMANT EXISTENT
- TRASEU COMUN ( VAR. A - B )DE PISTA DE BICICLISTI
- TRASEU DE PISTA BICICLISTI ( VAR. A )
- TRASEU DE PISTA BICICLISTI ( VAR. B )
- PARAPET METALIC PROPUS
- P1.4 PROFILE TIP
- a - j DISTANTE PARTIALE ( intre punctele d - e = 1040 ml )
- ( intre punctele f - e = 1135 ml var. A )
- ( intre punctele f - e = 1200 ml var. B )


VERIFICATOR EXP.	NUME	SEMNATURA	CERINTA	REFERAT / EXPERTIZA Nr. / DATA	
Erion rux S.R.L.	520063 SFANTU GHEORGHE, Str. Vasile Goldis Nr.2 Etaj I, Camera 67, Jud. COVASNA Tel. 0744-435241 E-mail: orion_covasna@yahoo.com CIF: 32397394 J14/230/2013			BENEFICIAR: Mun. Sfantu Gheorghe DENUMIRE: Amenajare pista pentru biciclisti pe digul raului Olt, intre intersectia parcului Arcus cu drum national DN12 si satul Chitleni LOCALITATE: Mun. Sf. Gheorghe digul raului Olt Jud. Covasna	PR. NR. 52/2018 FAZA SF
SF. PROIECT	Ing. FERENCZY C.		SCARA 1:1000	TITLUL PL.	NR. PL.
PROIECTAT	Ing. AGASTON TMEAR.		DATA 2019	PLAN DE SITUATIE	D-05
RESENAT	Ing. KORODI CS.				



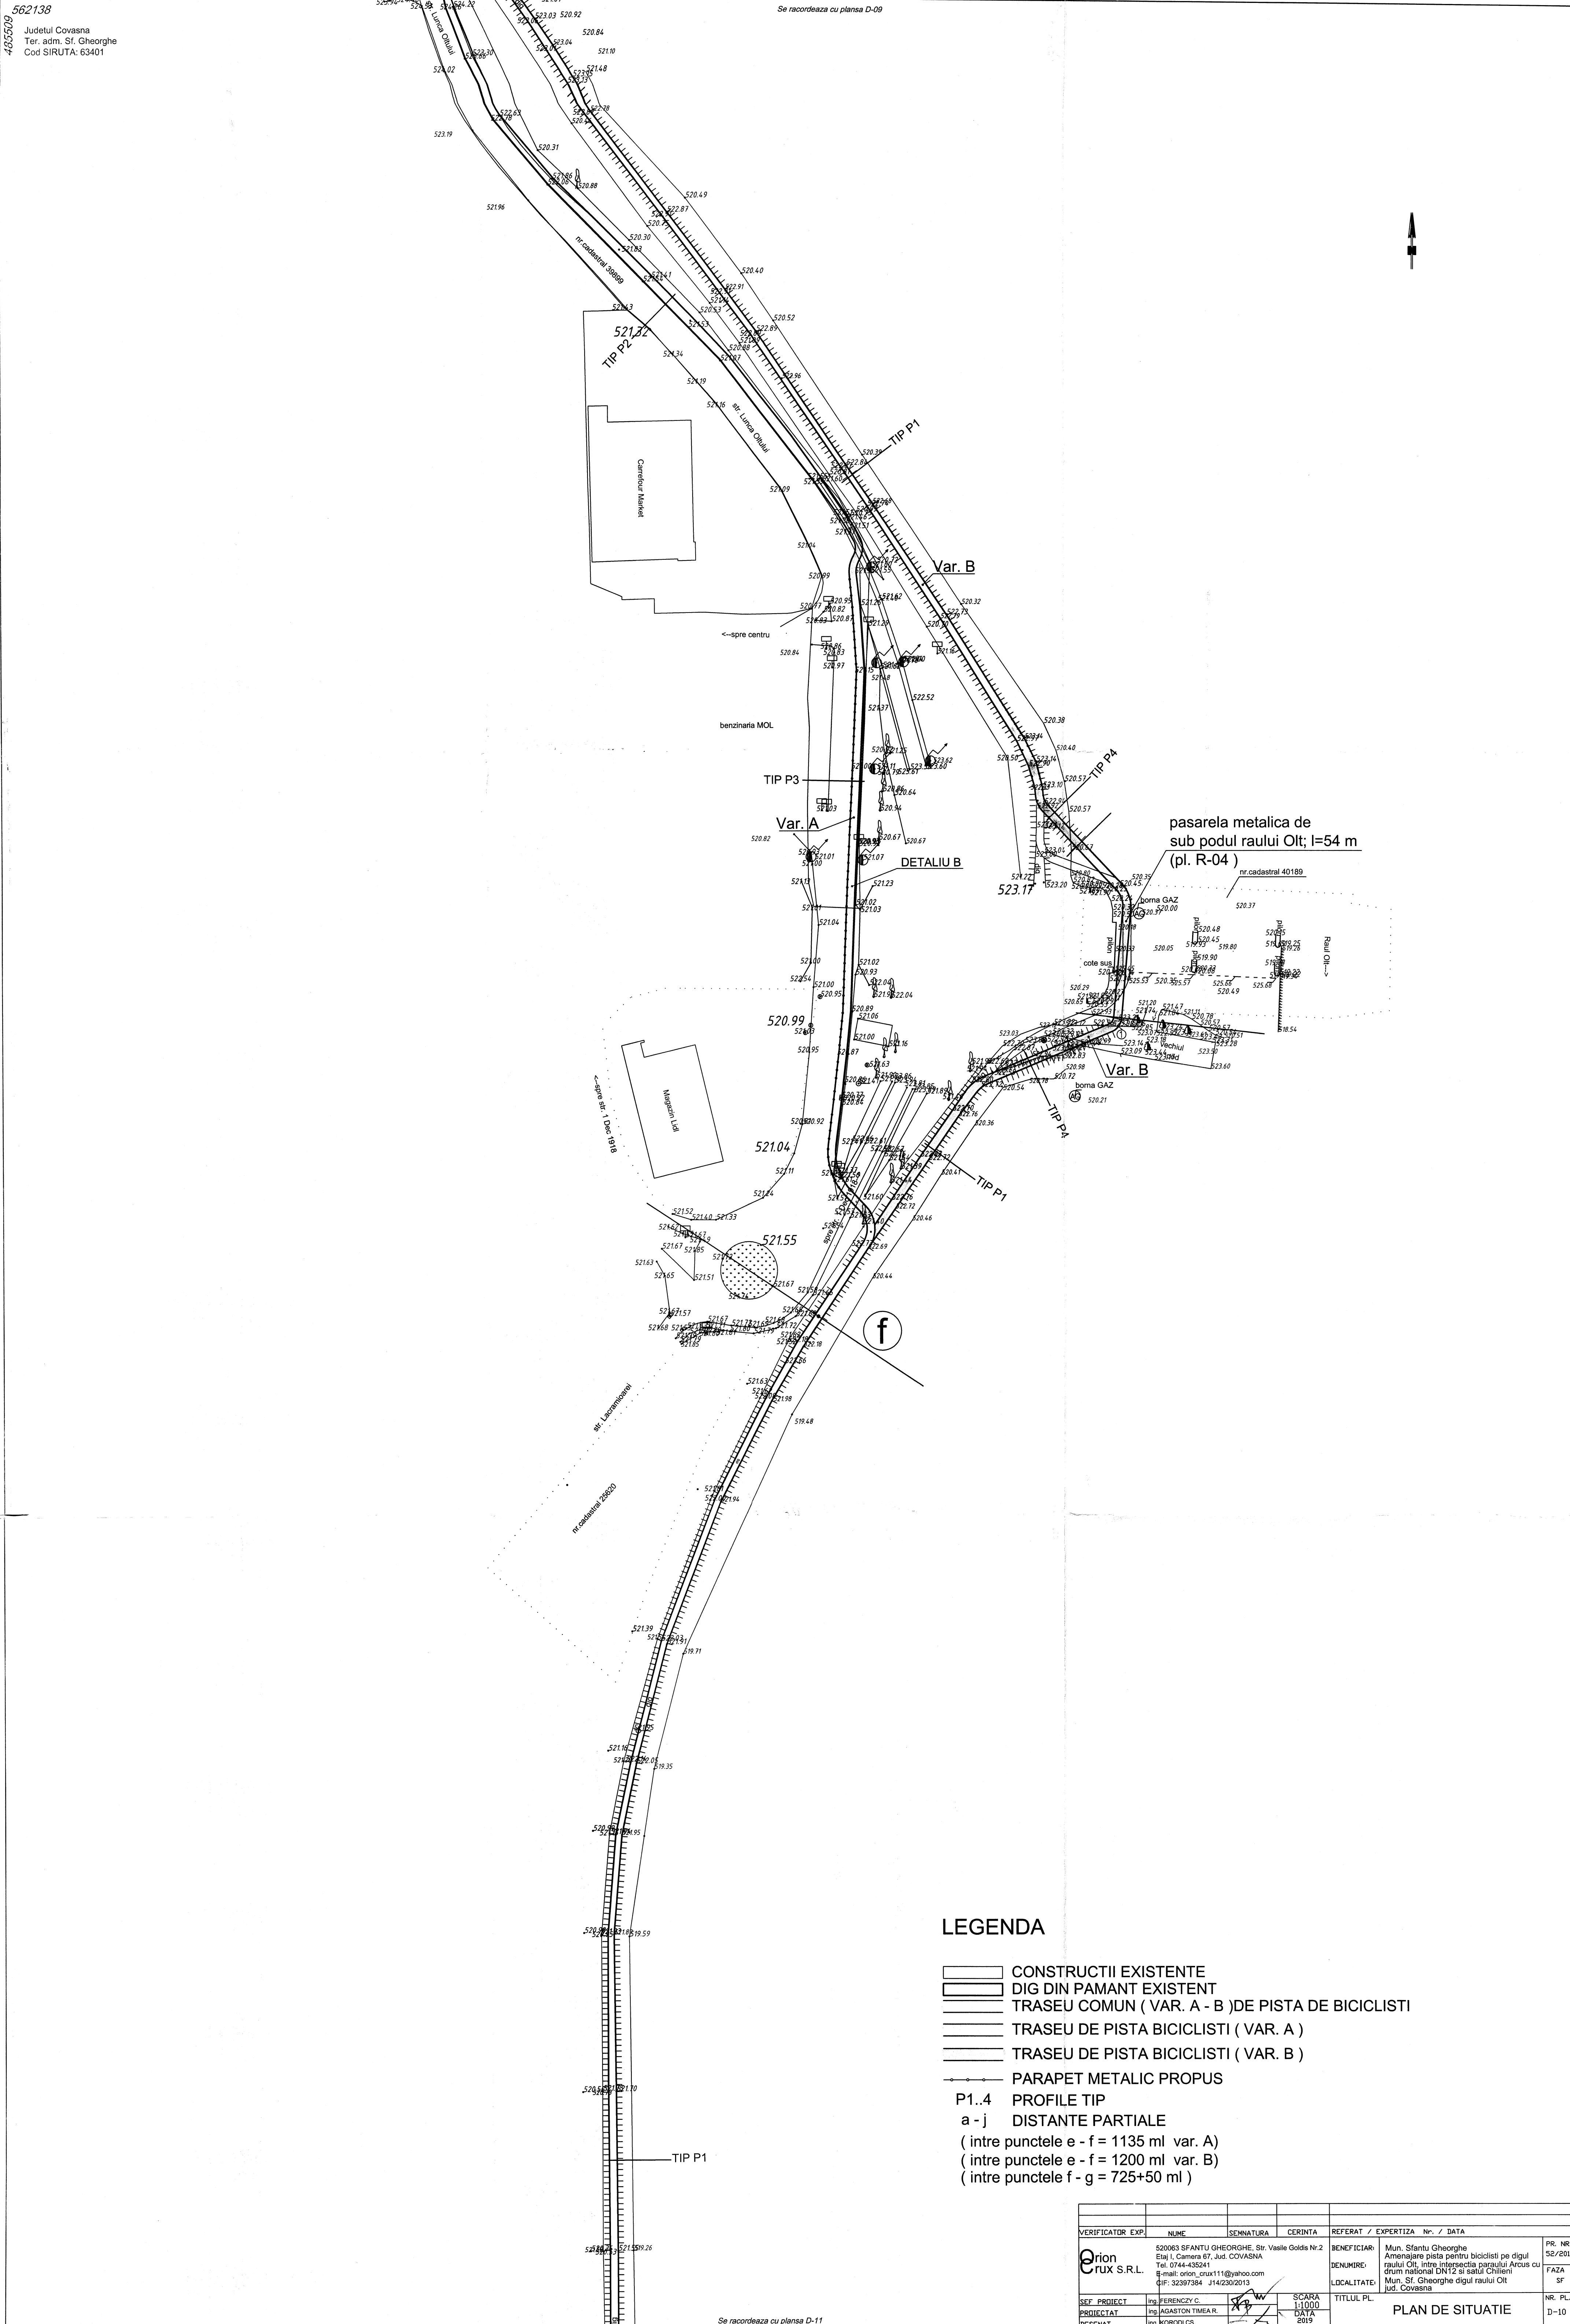

VERIFICATOR EXP.	NUME	SEMNATURA	CERINTA	REFERAT / EXPERTIZA	Nr. / DATA
erion rux S.R.L.	52063 SFANTU GHEORGHE, Str. Vasile Goldis Nr.2 Etn. Camera 67, Jud. COVASNA Tel. 0744-435241 E-mail: orion_rux11@yahoo.com CIF: 32397384 J14/230/2013			BENEFICIAR: Mun. Sfantu Gheorghe DENUMIRE: Amenajare pista pentru biciclisti pe digul LOCALITATE: raului Olt, intre intersectia paraului Arcus cu drum national DN12 si satul Chileni Mun. St. Gheorghe digul raului Olt Jud. Covasna	PR. NR. 52/2018 FAZA sf
SEF. PROIECT	ing. FERENCZY C.		SCARA	TITLUL PL.	NR. PL.
PROIECTAT	ing. AGASTON TIMEA R.		1:1000		D-10
DESENAT	ing. KORODI CS.		DATA 2019		



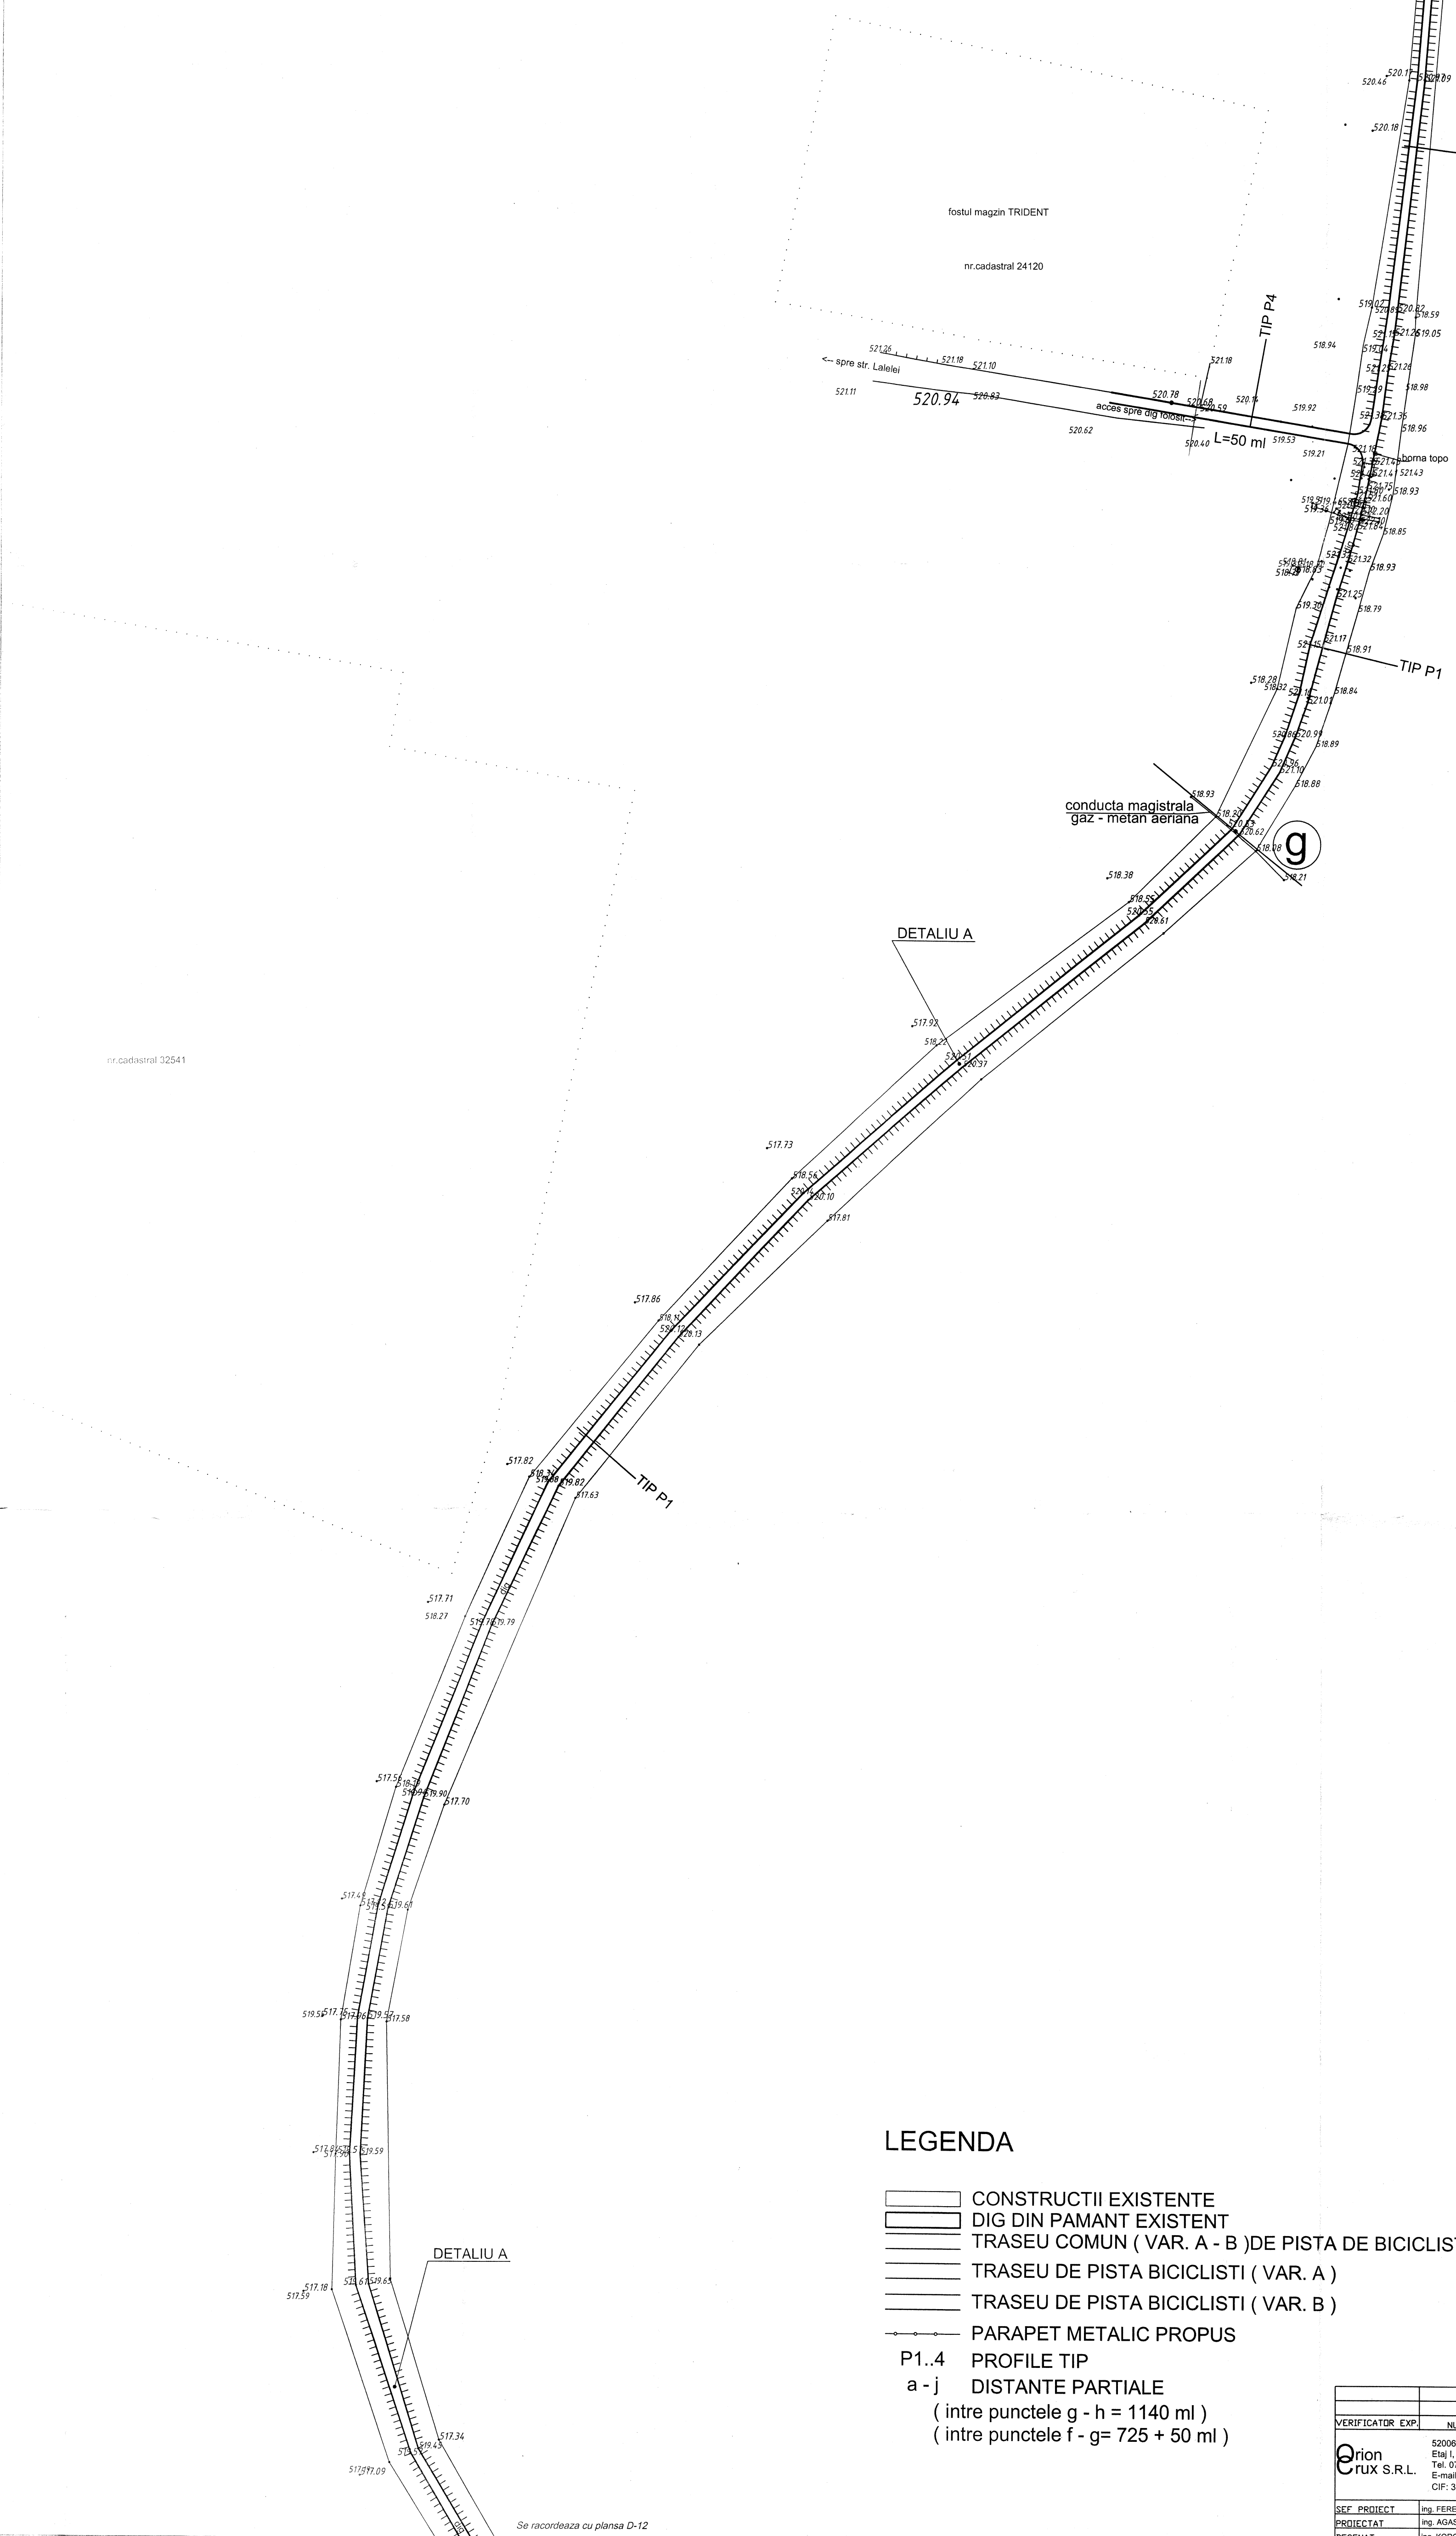


LEGENDA

- CONSTRUCTII EXISTENTE
- DIG DIN PAMANT EXISTENT
- TRASEU COMUN ( VAR. A - B )DE PISTA DE BICICLISTI
- TRASEU DE PISTA BICICLISTI ( VAR. A )
- TRASEU DE PISTA BICICLISTI ( VAR. B )
- PARAPET METALIC PROPUS
- P1.4 PROFILE TIP
- a - j DISTANTE PARTIALE
- ( intre punctele g - h = 1140 ml )
- ( intre punctele f - g= 725 + 50 ml )

VERIFICATOR EXP.	NUME	SEMNATURA	CERINTA	REFERAT / EXPERTIZA Nr. / DATA	PR. NR.
Orion FLUX S.R.L.	520083 SFANTU GHEORGHE, Str. Vasile Golda Nr.2 Etaj I, Camera 67, Jud. COVASNA Tel. 0744-435241 E-mail: orion_flux11@yahoo.com CIF: 32397384 J142/2020/3			BENEFICIAR: Mun. Sfantu Gheorghe DENUMIRE: Amenajare plata pentru biciclisti pe digul raului Olt, intre intersectia paraului Arcus cu drum national DN12 si satul Chileni LOCALITATE: Mun. St. Gheorghe digul raului Olt Jud. Covasna	PR. NR. 52/2019 FAZA SF
SEF. PROIECT	ing. FERENCZY C.		SCARA 1:1000	TITLUL PL.	NR. PL.
PROIECTAT	ing. AGASTON TIMEA R.		DATA 2019	PLAN DE SITUATIE	D-11
RESENAT	ing. KORODI GS.				



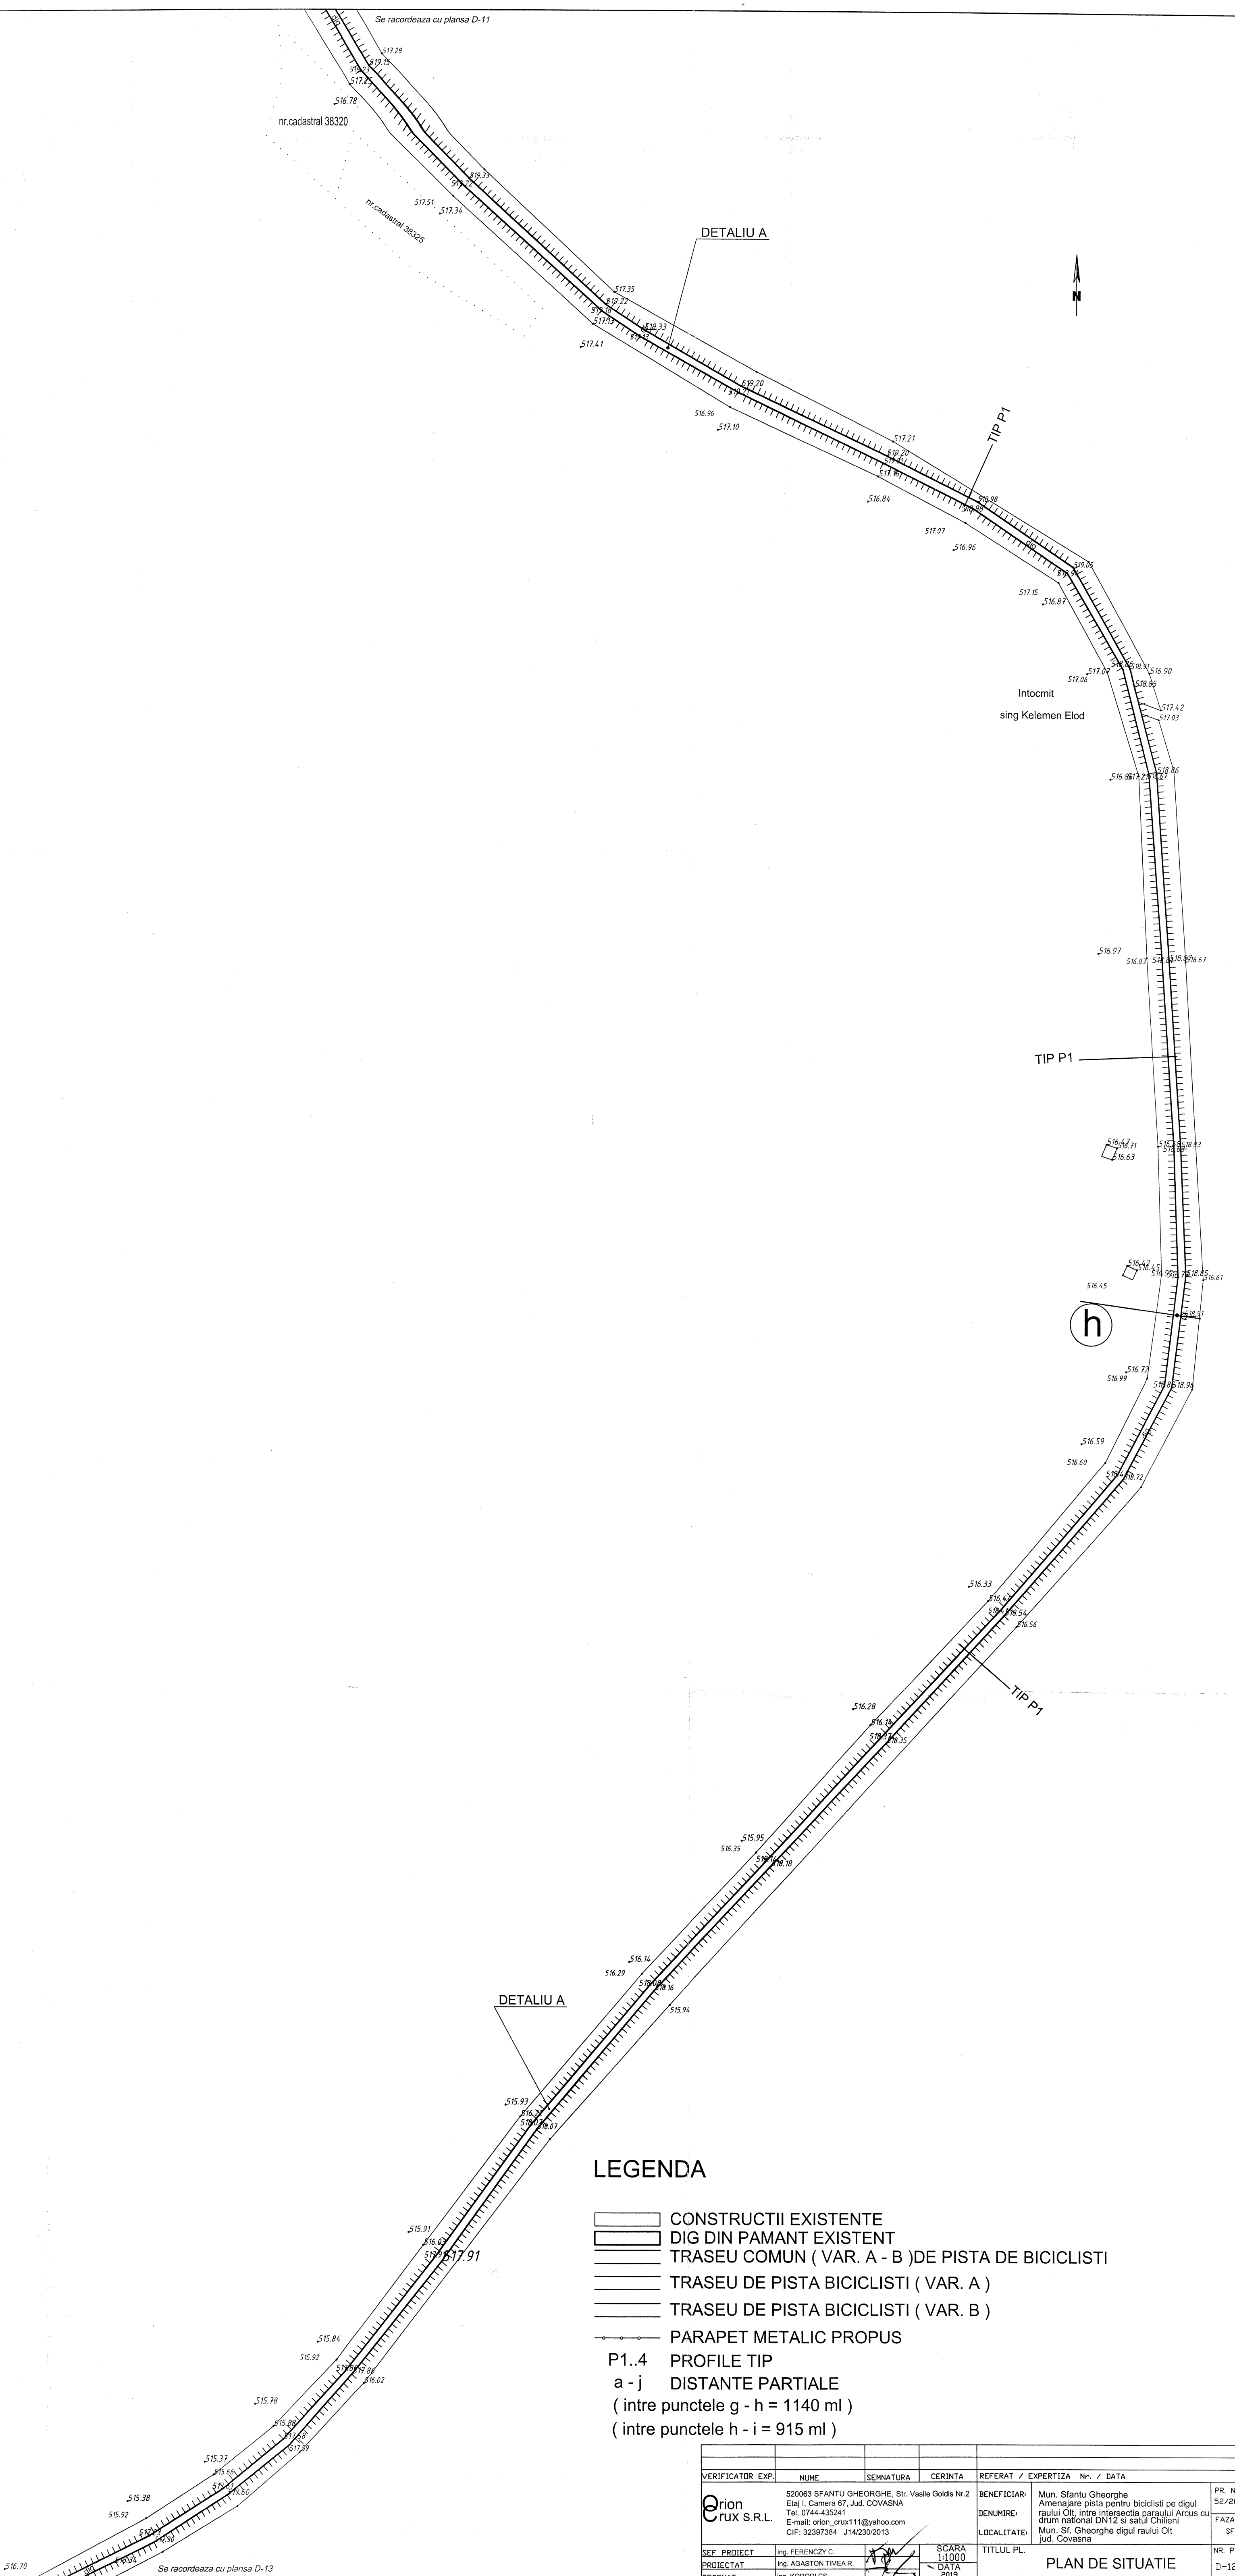

## LEGENDA

- CONSTRUCTII EXISTENTE
- DIG DIN PAMANT EXISTENT
- TRASEU COMUN ( VAR. A - B )DE PISTA DE BICICLISTI
- TRASEU DE PISTA BICICLISTI ( VAR. A )
- TRASEU DE PISTA BICICLISTI ( VAR. B )
- PARAPET METALIC PROPUS

### P1..4 PROFILE TIP

a - j DISTANTE PARTIALE










 

( intre punctele g - h = 1140 ml )

( intre punctele h - i = 915 ml )

VERIFICATOR EXP.	NUME	SEMNATURA	CERINTA	REFERAT / EXPERTIZA	Nr. / DATA
Orion rux S.R.L.	520083 SFANTU GHEORGHE, Str. Vasile Goldis Nr.2 Etal I, Camera 87, Jud. COVASNA Tel. 0744-435241 E-mail: orion_rux111@yahoo.com CIF: 32387304 J14220/2013			BENEFICIAR: Mun. Sfantu Gheorghe BENUMIRE: Amenajare pista pentru biciclisti pe digul raului Olt, intre intersectia paraului Arcus cu drum national DN12 si satul Chilianeni LOCALITATE: Mun. Sf. Gheorghe digul raului Olt jud. Covasna	PR. NR. 52/2018 FAZA SF
SEF PROIECT	Ing. FERENCZY C.		SCARA 1:1000	TITLUL PL.	NR. PL.
PROIECTAT	Ing. AGASTON TIMEA R.		DATA 2019	PLAN DE SITUATIE	D-12
DESEMAT	Ing. KORODI GS.				











- |   |                                       |
|---|---------------------------------------|
|  | CONSTRUCTII EXISTENTE                 |
|  | DIG DIN PAMANT EXISTENT               |
|  | TRASEU COMUN ( VAR. A - B )           |
|  | DE PISTA DE BICICLISTI                |
|  | TRASEU DE PISTA BICICLISTI ( VAR. A ) |
|  | TRASEU DE PISTA BICICLISTI ( VAR. B ) |
|  | PARAPET METALIC PROPUS                |
|  | P1..4 PROFILE TIP                     |
|  | a - j DISTANTE PARTIALE               |
|  | ( intre punctele h - i = 915 ml )     |
|  | ( intre punctele i - j = 805+30 ml )  |

 VERIFICATOR EXP.		NUME	SEMNALURA	CERINTA	REFERAT / EXPERTIZA Nr. / DATA	PR. Nr. 52/2019
Eion rux S.R.L.		520063 SFANTU GHEORGHE, str. Vasile Golea Nr.2 Etaj. 1, Camera 67, cod. COVASNA Județul Ialomița e-mail: eion_rux111@yahoo.com Cod: 32393384 J142202031			BENEFICIAR: Mun. Sfântu Gheorghe DENUMIRE: Municipalitatea Sfântu Gheorghe LICALDATE: Municipalitatea Sfântu Gheorghe plan de salubritate Mun. Sf. Gheorghe Jud. Covasna	FAZ 5
SEF PROIECT	Ing. FERENCU G.		SCARA		TITULUL PL.	PLAN DE SITUATIE
PROIECT	Ing. ADRIAN TIMEA R.		DATA			
		Ing. KORSICUS	DATA			D-R. 13.


## LEGENDA

- |   |   |
|---|---|
|  | CONSTRUCTII EXISTENTE                             |
|  | DIG DIN PAMANT EXISTENT                           |
|  | TRASEU COMUN ( VAR. A - B )DE PISTA DE BICICLISTI |
|  | TRASEU DE PISTA BICICLISTI ( VAR. A )             |
|  | TRASEU DE PISTA BICICLISTI ( VAR. B )             |
|  | PARAPET METALIC PROPUS                            |
- P1..4 PROFILE TIP
- a - j DISTANTE PARTIALE
- ( intre punctele h - i = 915 ml )
- ( intre punctele i - j = 805+30 ml )


VERIFICATOR EXP.		NUME	SEMNATURA	CERINTA	REFERAT / EXPERTIZA Nr. / DATA	BENEFICIAR	PR. NR.
520063 SFANTU GHEORGHE; Str. Vasile Goga Nr.2 Etaj 1, Caramen 67, Jud. COVASNA Tel: 0744-435241 E-mail: orion_crxu111@yahoo.com CIF: 32397304 J1423002013						Mun. Sfântu Gheorghe, Str. Vasile Goga Nr.2 Etaj 1, Caramen 67, Jud. COVASNA Mun. Sf. Gheorghe, intră intersecția parcului Arzuci cu drum national DN12 S la sub Chibriti Mun. Sf. Gheorghe digul raului Olt Jud. Covasna	52/2018
Orion crux S.R.L.							FAZA 5 <sup>a</sup>
SEF PROIECT	Ing. FERENCZY C	Ing. AGOSTIN TIMEA R	SCARA 1:1000	TITUL PL.		PLAN DE SITUATIE	
PROIECT			DATA 2018			DR. PL.	




PROFIL TIP P1  
sc. 1:100

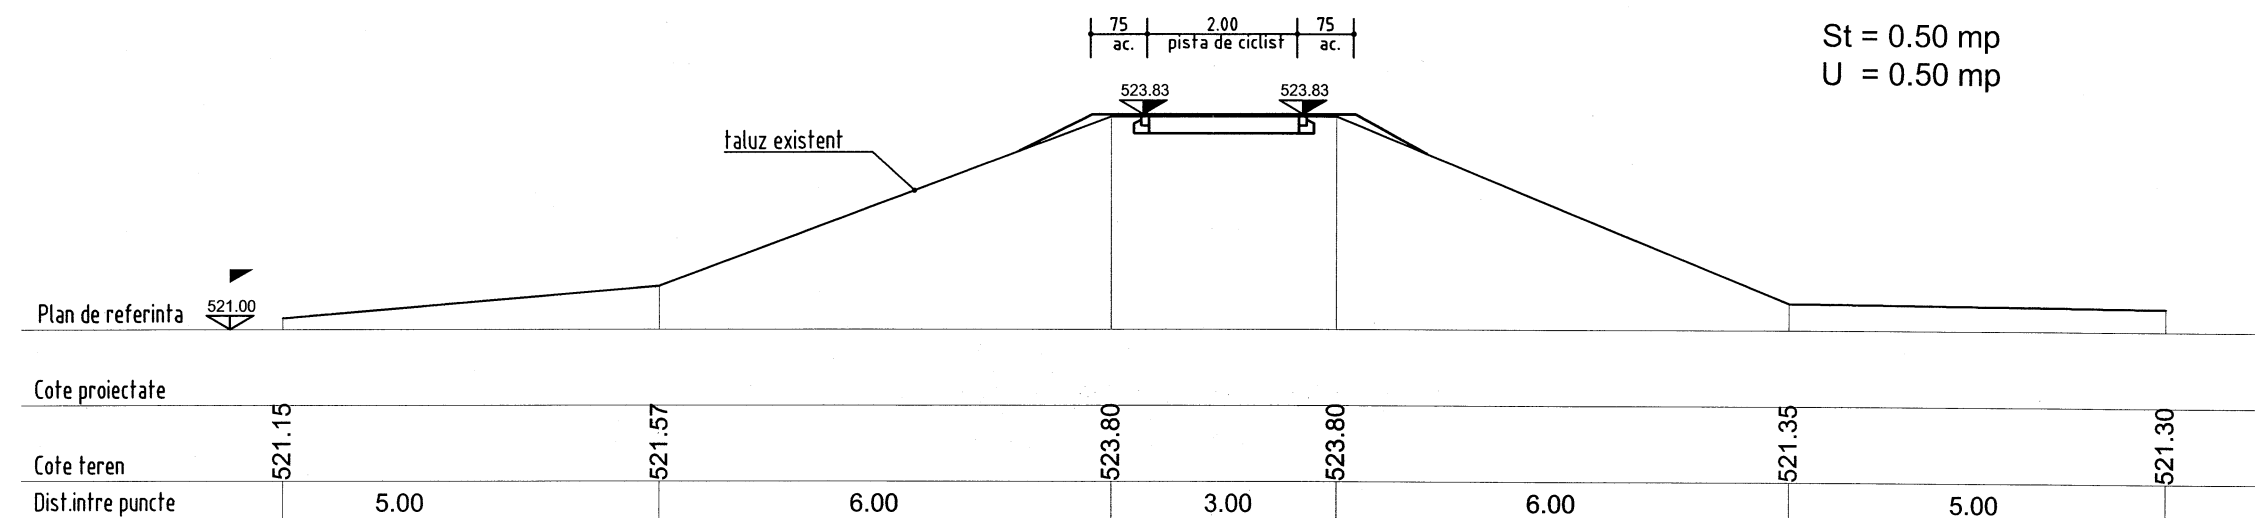


PROFIL TIP P4  
sc. 1:100

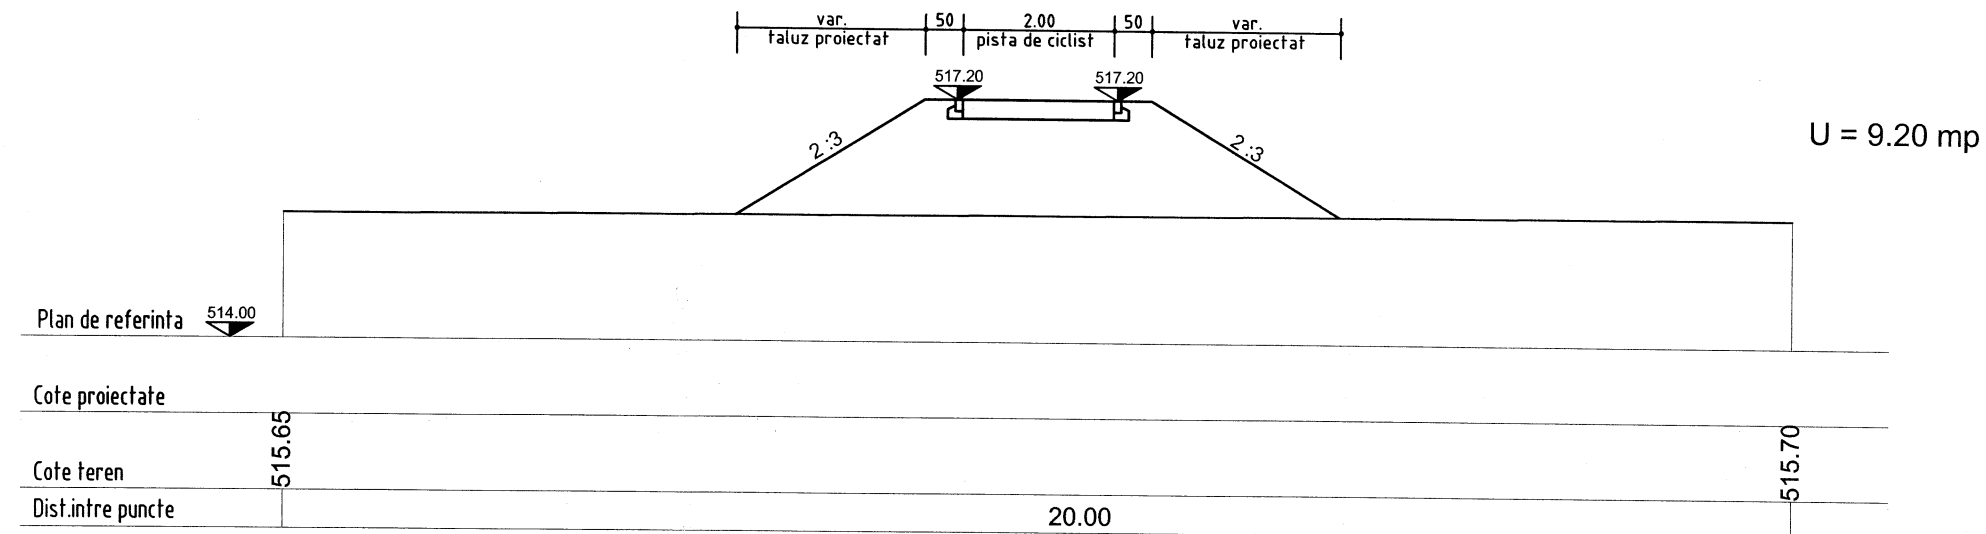

PROFIL TIP P2  
sc. 1:100

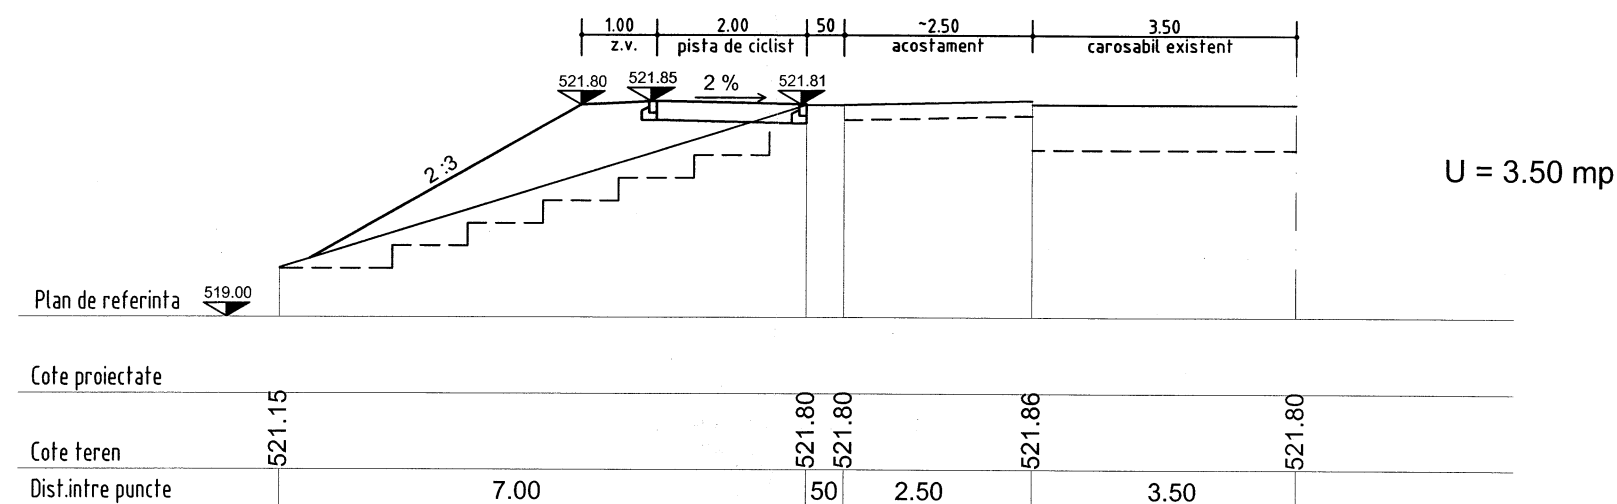


PROFIL TIP P3  
sc. 1:100

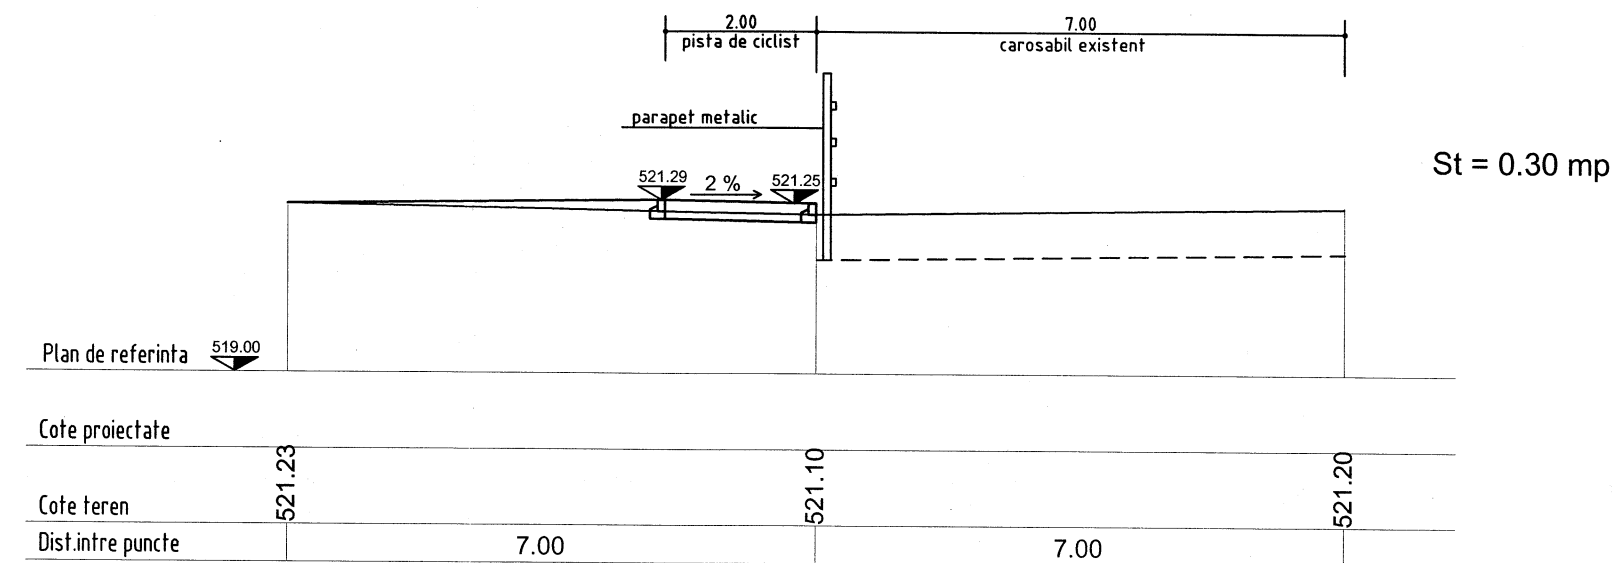

VERIFICATOR EXP.	NUME	SEMNATURA	CERINTA	REFERAT / EXPERTIZA Nr. / DATA	PR. NR.
SEF. PROIECT	ing. FERENCZY C.		SCARA 1:100	BENEFICIAR: Mun. Sfântu Gheorghe	52/2019
PROIECTAT	ing. AGASTON TIMEA R.		DATA 2019	DENUMIRE: Amenajare pista pentru biciclisti pe digul raului Olt, între intersecția paraului Arcus cu drumul național DN12 și satul Chileni	FAZA SF
DESENAT	ing. KORODI CS.			LOCALITATE: Mun. Sf. Gheorghe digul raului Olt jud. Covasna	NR. PL D-14


# DETALIU A


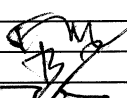
Sc: 1 : 20

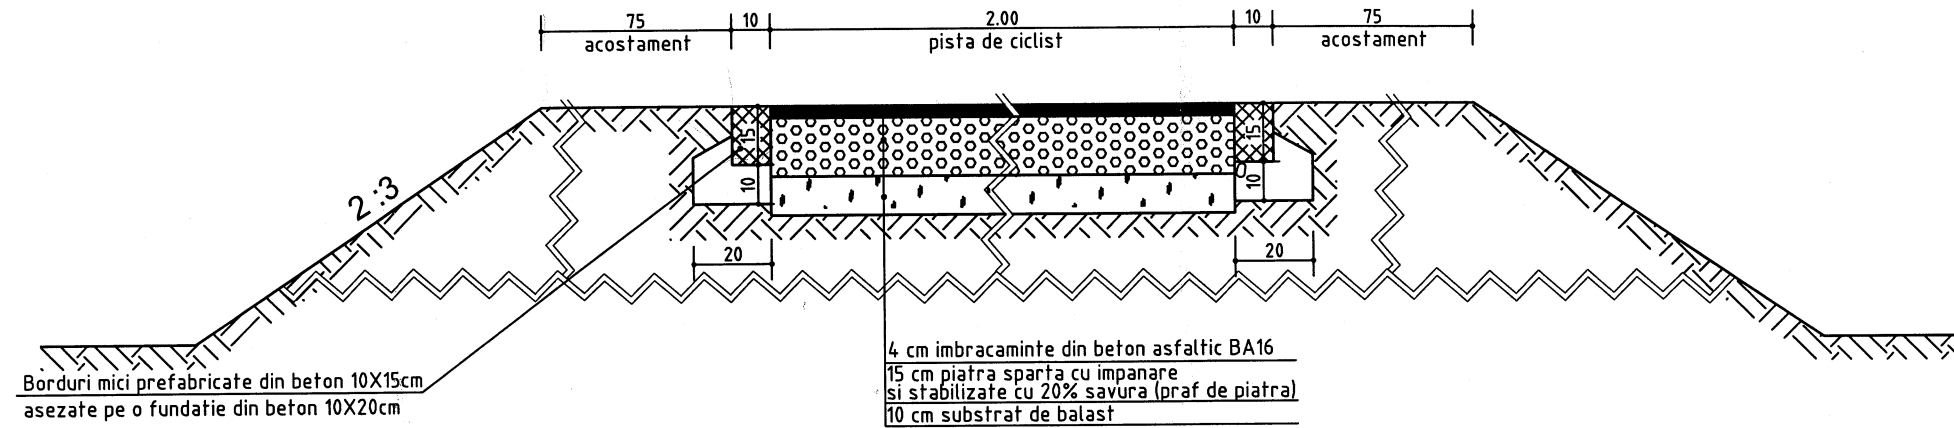


# DETALIU B

Sc: 1 : 20

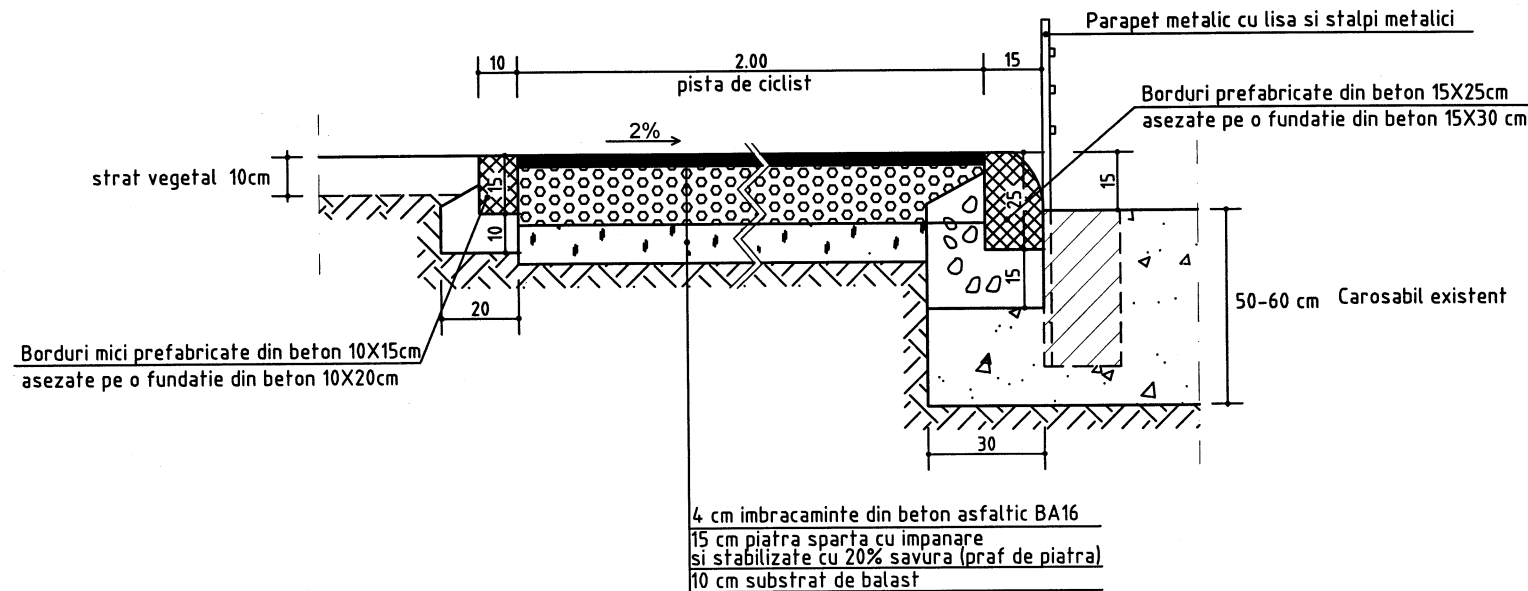


VERIFICATOR EXP.	NUME	SEMNATURA	CERINTA	REFERAT / EXPERTIZA Nr. / DATA			
	520063 SFANTU GHEORGHE, Str. Vasile Goldis Nr.2 Etaj I, Camera 67, Jud. COVASNA Tel. 0744-435241 E-mail: orion_crux111@yahoo.com CIF: 32397384 J14/230/2013			BENEFICIAR:	Mun. Sfantu Gheorghe		PR. NR.
				DENUMIRE:	Amenajare pista pentru biciclisti pe digul raului Olt, intre intersectia paraului Arcus cu drum national DN12 si satul Chileni		52/2018
				LOCALITATE:	Mun. Sf. Gheorghe digul raului Olt jud. Covasna		FAZA SF
SEF PROIECT	ing. FERENCZY C.		SCARA 1:20	TITLUL PL.  DETALII			NR. PL. D-15
PROIECTAT	ing. AGASTON TIMEA R.		DATA 2019				
DESENAT	ing. KORODI CS.						




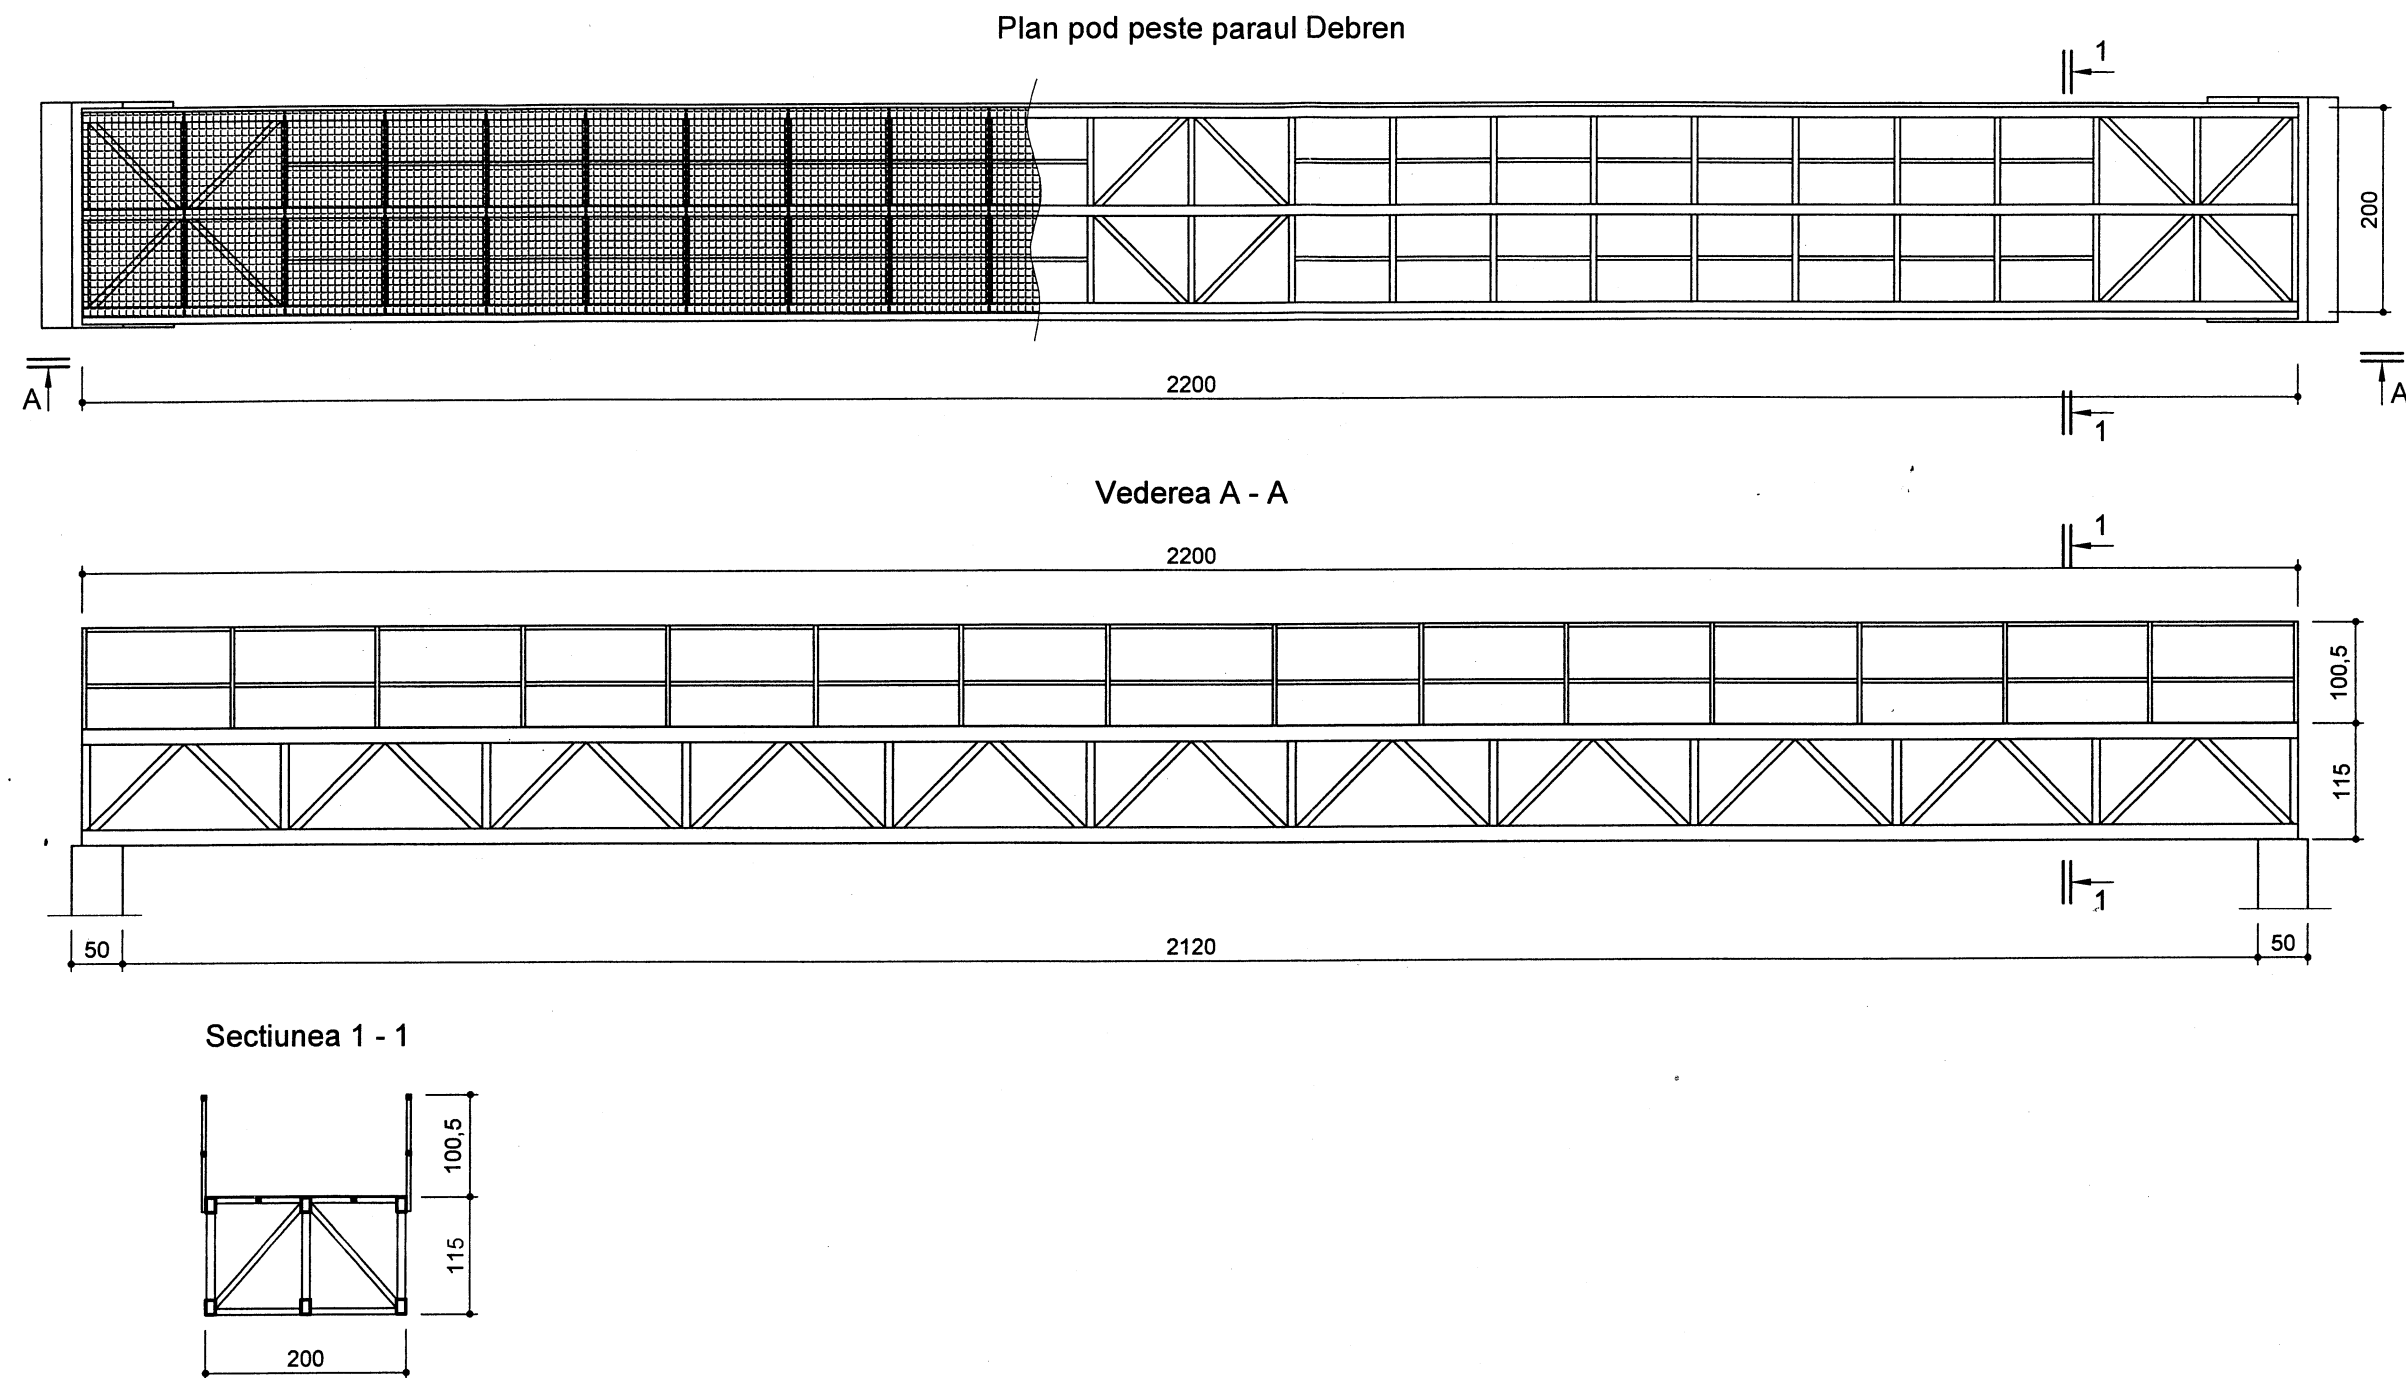




Proiectant General: Orion Crux SRL - pr. nr. 52/2018

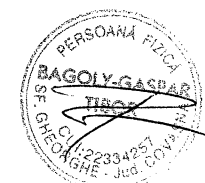Cat. "A"					
Verificat	Nume	Semnat.	Referat verificare nr. /data		
<b>BAGOLY - G. TIBOR P.F.A.</b> F14/376/2007			Beneficiar: <b>Municipiul Sfantu Gheorghe</b>		Pr. Nr. <b>26/2018</b>
			Localitate: Sfantu Gheorghe, Digul Raului Olt, jud. Covasna		
Elaborat	Nume	Semnat.	Scara	Titlu proiect: Amenajare Pista pt. Biciclisti pe Digul Raului Olt intre Intersectia Paraului Arcus cu Drum National DN12 si Satul Chilieni	Faza <b>SF</b>
Sef proiect	ing. Ferenczy C.		1:75		
Proiectat	ing. Bagoly-G. T.		Data	Titlu plansa: <b>Plan, Vedere si Sectiune Pod Biciclisti peste paraul Debren</b>	Nr. Pl. <b>R - 01</b>
Desenat	ing. Bagoly-G. T.		dec. 2018		

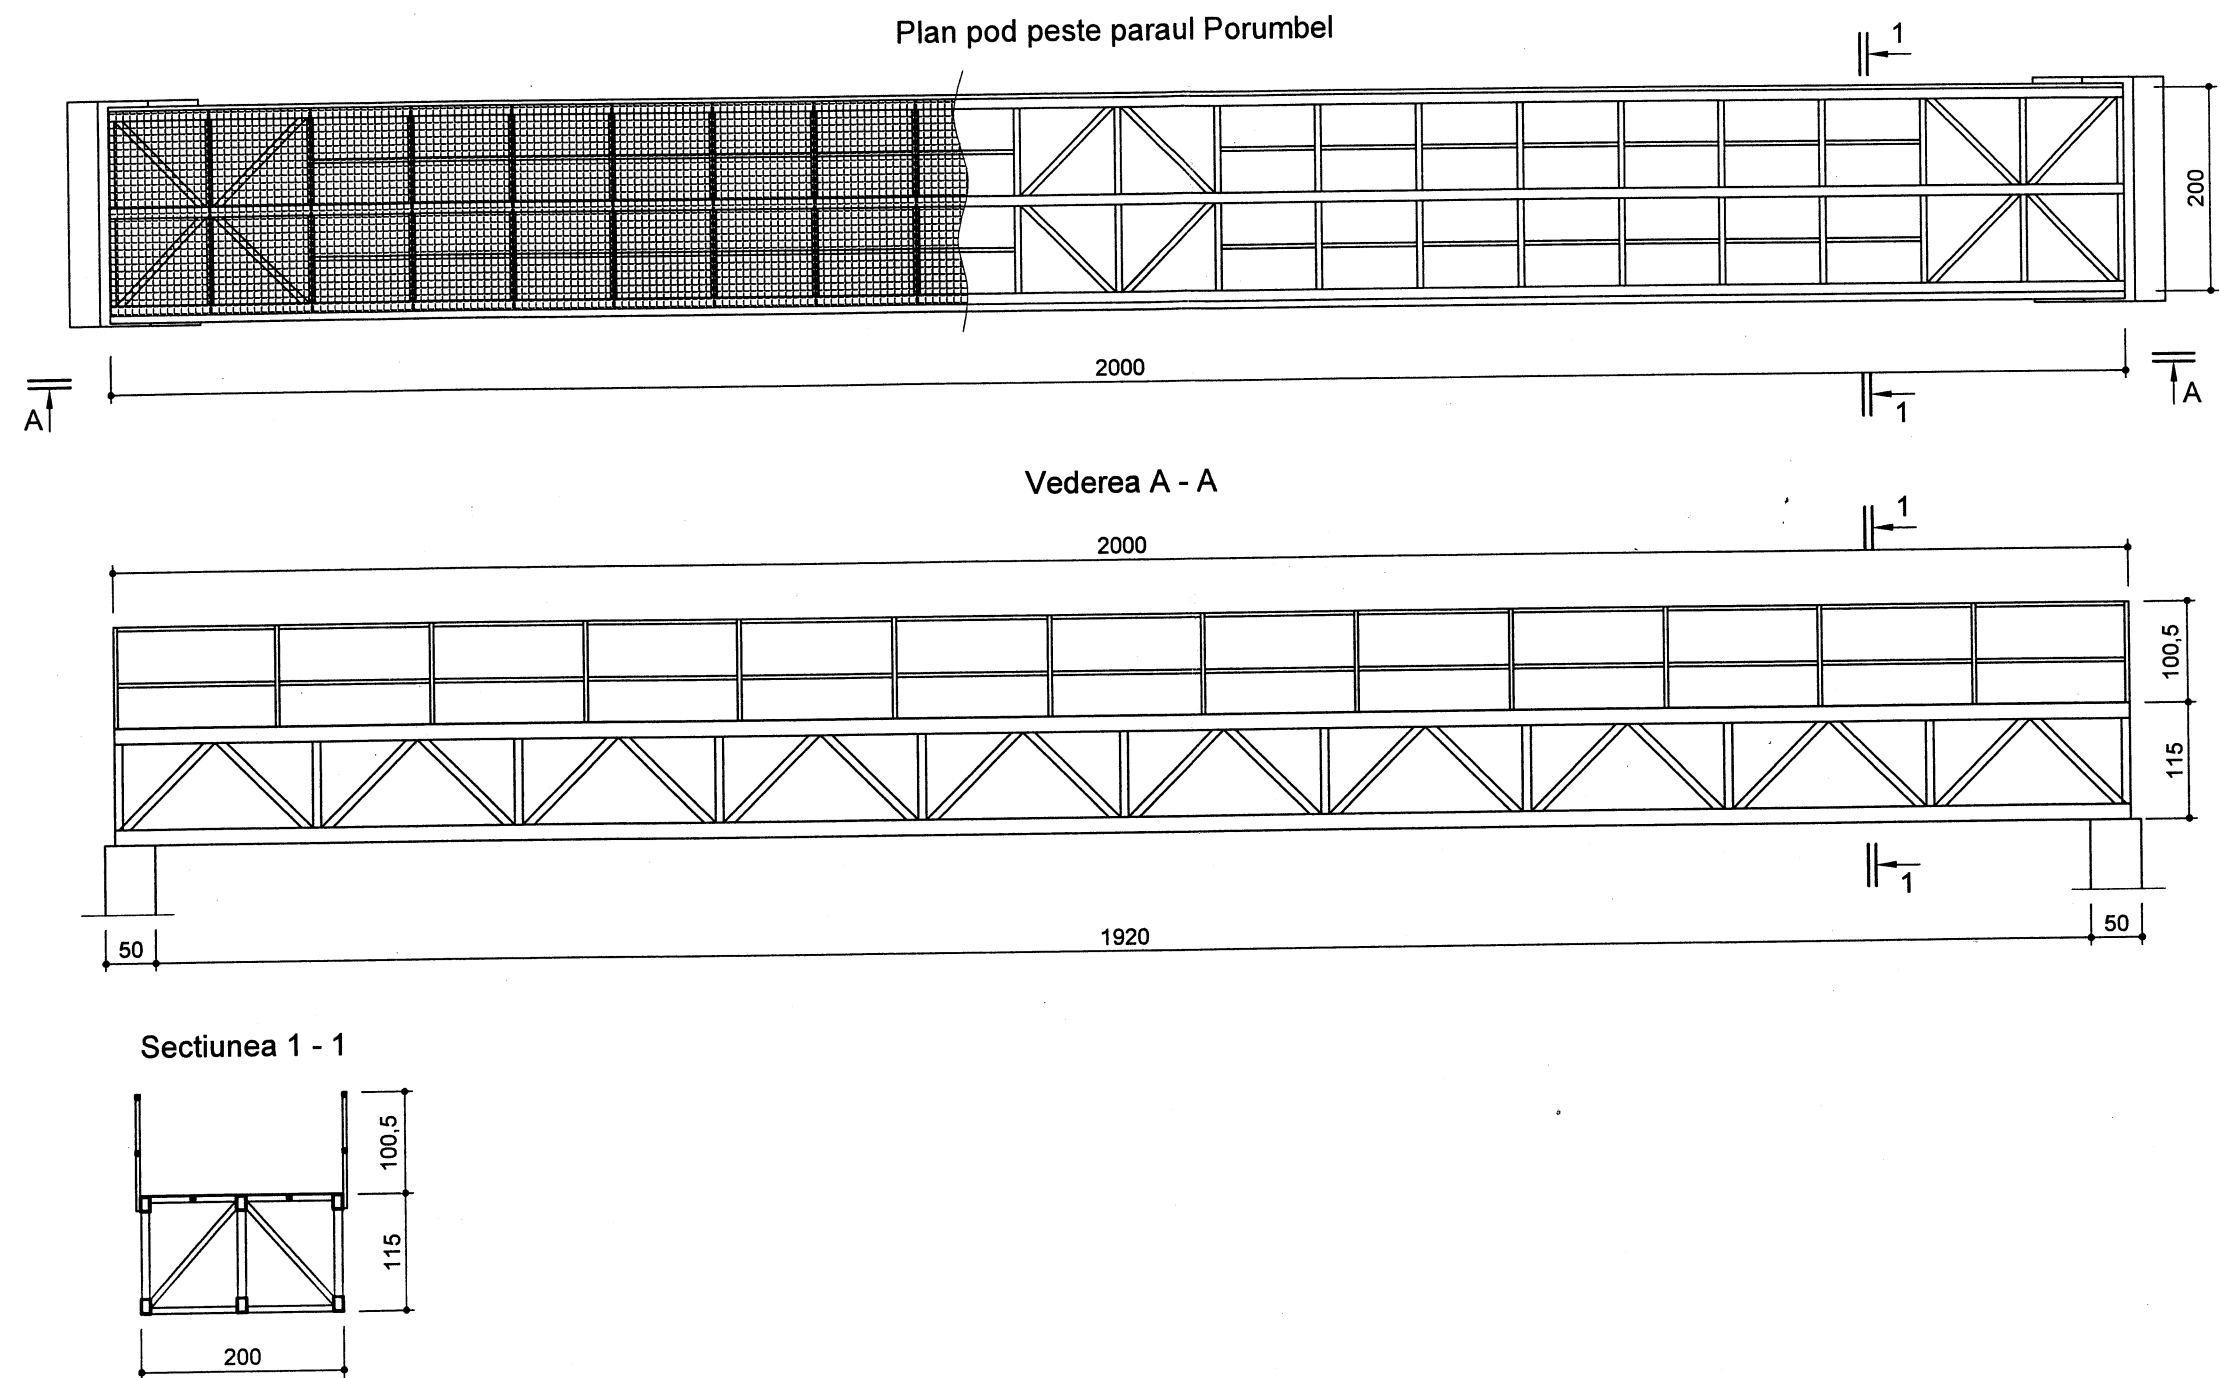




Proiectant General: Orion Crux SRL - pr. nr. 52/2018

 
Proiectant General: Onion Crux SRL - pti. nr. 62/2018					
Cat. "A"					
Verificat	Nume	Semnat.	Referat verificare nr. /data		
<b>BAGOLY - G. TIBOR P.F.A.</b>			Beneficiar: <b>Municipiul Sfantu Gheorghe</b>		Pr. Nr. <b>26/2018</b>
<b>F14/376/2007</b>			Localitate: Sfantu Gheorghe, Digul Raului Olt, jud. Covasna		
Elaborat	Nume	Semnat.	Scara	Titlu proiect: <b>Amenajare Pista pt. Biciclisti pe Digul Raului Olt intre Intersectia Paraului Arcus cu Drum National DN12 si Satul Chileni</b>	Faza <b>SF</b>
Sef proiect	ing. Ferenczy C.		1:75		
Proiectat	ing. Bagoly-G. T.		Data	Titlu plansa: <b>Plan, Vedere si Sectiune</b>	Nr. Pl.
Desenat	ing. Bagoly-G. T.		dec. 2018	<b>Pod Biciclisti peste paraul Porumbele</b>	<b>R - 02</b>




 

# Amplasare Pod peste paraul Debren

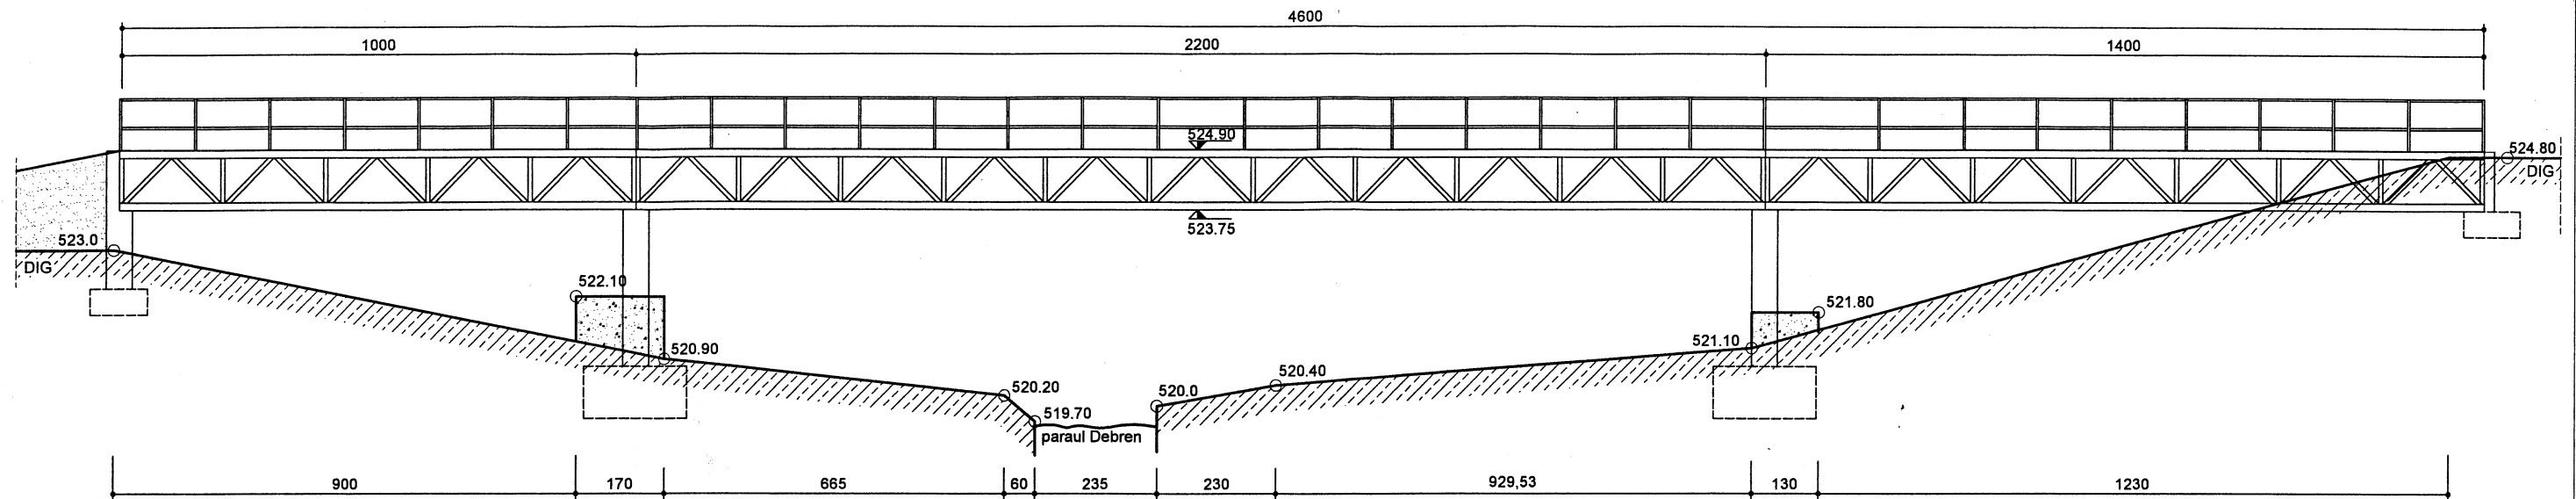

# Amplasare Pod peste paraul Porumbel

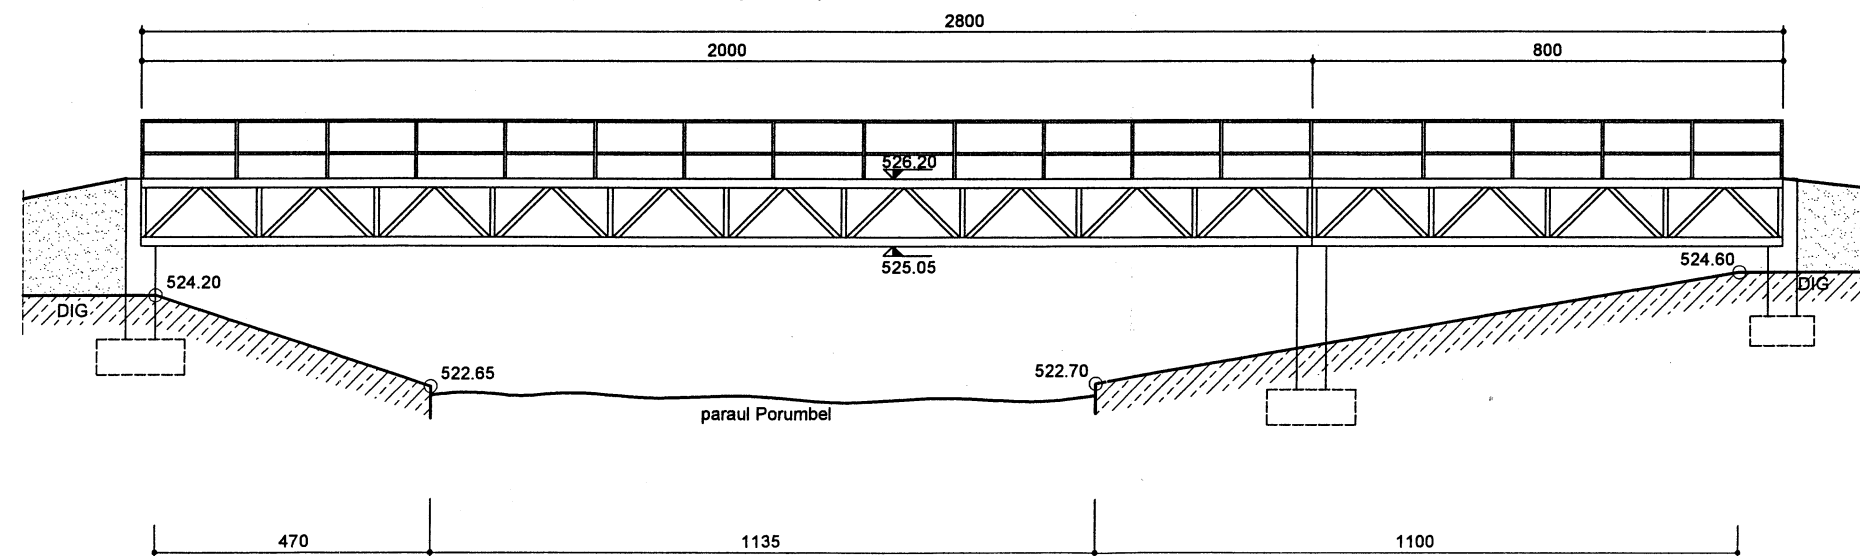


Proiectant General: Orion Crux SRL - pr. nr. 52/2018


Cat. "A"			Referat verificare nr. /data		
Verificat	Nume	Semnat.	Beneficiar: Municipiul Sfantu Gheorghe		
<b>BAGOLY - G. TIBOR P.F.A.</b> <b>F14/376/2007</b>			Localitate: Sfantu Gheorghe, Digul Raului Olt, jud. Covasna		Pr. Nr. <b>26/2018</b>
Elaborat	Nume	Semnat.	Scara	Titlu proiect: Amenajare Pista pt. Biciclisti pe Digul Raului Olt intre Intersectia Paraului Arcus cu Drum National DN12 si Satul Chilieni	Faza <b>SF</b>
Sef proiect	ing. Ferenczy C.		1:75		
Proiectat	ing. Bagoly-G. T.		Data	Titlu plansa: Amplasare Poduri	Nr. Pl. <b>R - 03</b>
Desenat	ing. Bagoly-G. T.		dec. 2018		





Plan pod biciclisti sub pod Olt  
- tronson -

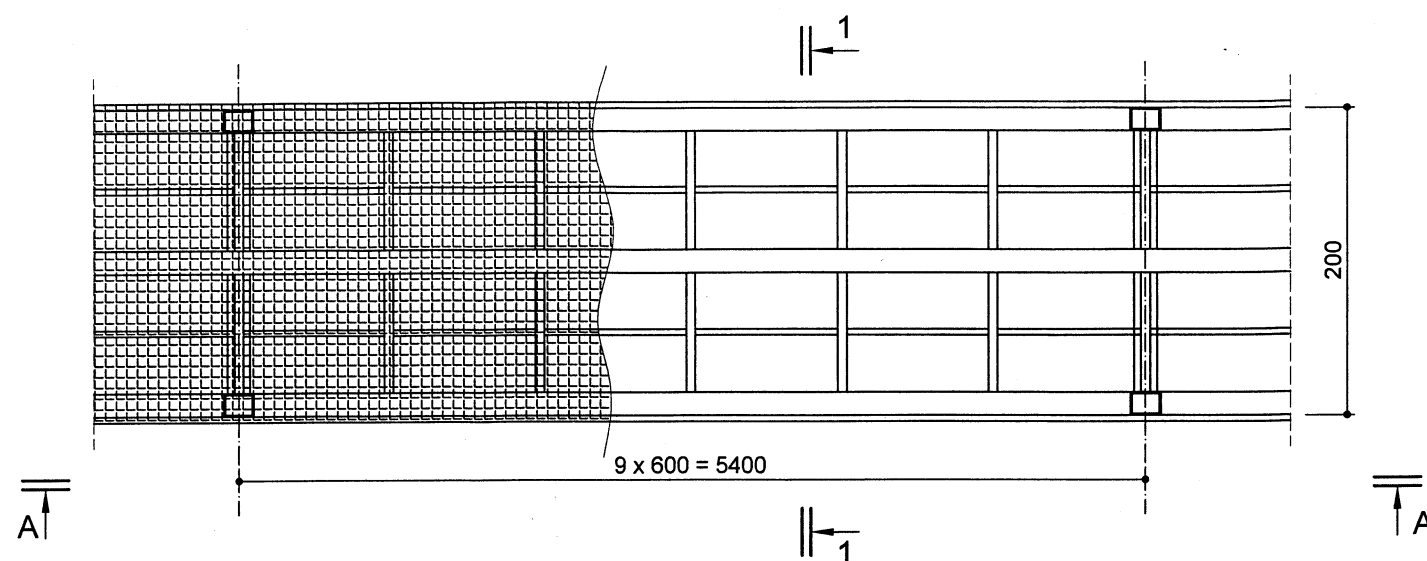

Vederea A - A

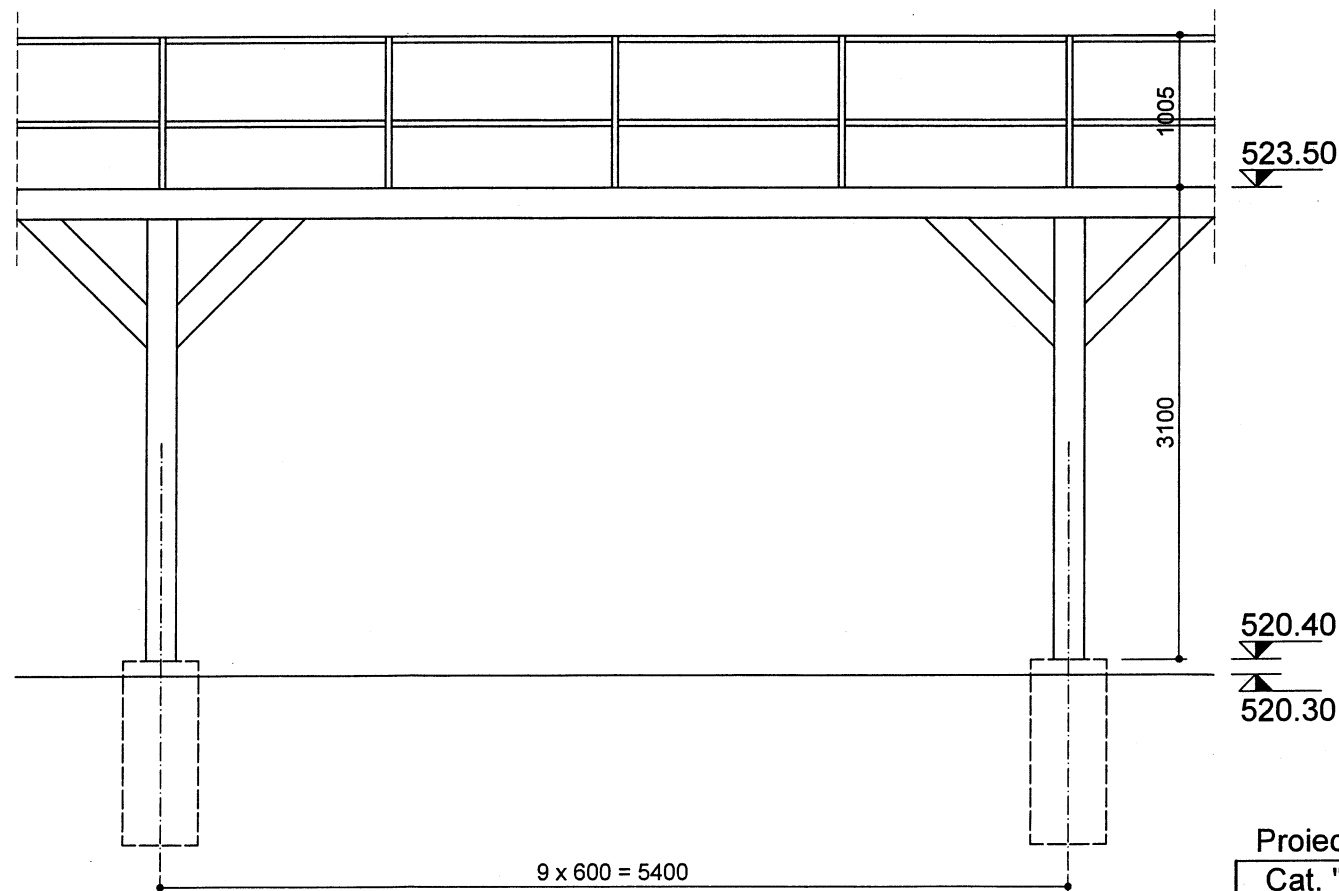

Sețiunea 1 - 1

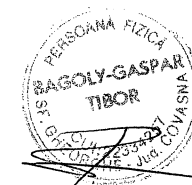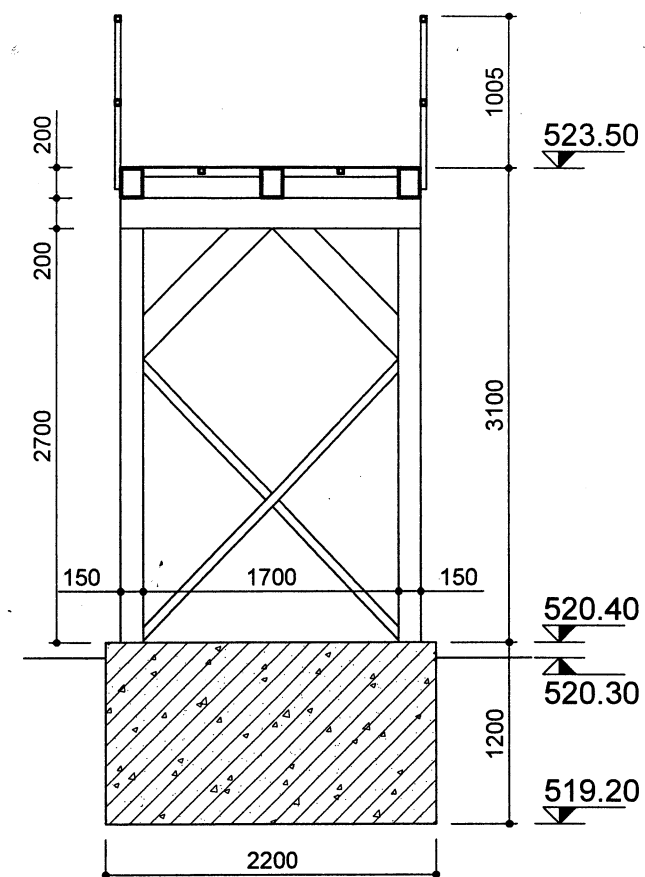

Proiectant General: Orion Crux SRL - pr. nr. 52/2018

Cat. "A"			Referat verificare nr. /data		
Verificat	Nume	Semnat.	Beneficiar: <b>Municipiul Sfantu Gheorghe</b>		
<b>BAGOLY - G. TIBOR P.F.A.</b>			Localitate: Sfantu Gheorghe, Digul Raului Olt, jud. Covasna		Pr. Nr. <b>26/2018</b>
<b>F14/376/2007</b>			Titlu proiect: Amenajare Pista pt. Biciclisti pe Digul Raului Olt intre Intersectia Paraului Arcus cu Drum National DN12 si Satul Chileni		Faza <b>SF</b>
Elaborat	Nume	Semnat.	Scara	Titlu plansa: <b>Plan, Vedere si Sețiunea Pod Biciclisti sub podul Olt</b>	
Sef proiect	ing. Ferenczy C.		1:50		
Proiectat	ing. Bagoly-G. T.		Data		
Desenat	ing. Bagoly-G. T.		dec. 2018	Nr. Pl. <b>R - 04</b>	







SE RACORDEAZA CU PLANSĂ NR. E-01

520.55 521.70  
520.55 521.70

TIP P1

520.55 521.70  
520.55 521.70

40.0 m

520.55 521.70  
520.55 521.70

521.17 521.34

521.28 521.19

521.28 521.19

520.77 521.10

520.08 520.09

519.14 519.19

519.14 519.19

## LEGENDA

- CONSTRUCTII EXISTENTE
- DIG DIN PAMANT EXISTENT
- TRASEU COMUN ( VAR. A - B )DE PISTA DE BICICLISTI
- TRASEU DE PISTA BICICLISTI ( VAR. A )
- TRASEU DE PISTA BICICLISTI ( VAR. B )
- PARAPET METALIC PROPUS
- P1..4 PROFILE TIP
- a - j DISTANTE PARTIALE
- STALP DE ILUMINAT CU LAMPA, ECHIPATA CU PANOU SOLAR (h=6m)

VERIFICATOR EXP.					REFERAT / EXPERTIZA Nr. / DATA		
NUME		SEMNATURA		CERINTA		BENEFICIAR	
Orion		520063 SFANTU GHEORGHE, Str. Vasile Goldis Nr.2		Etaj I, Camera 67, Jud. COVASNA		Mun. Sfantu Gheorghe	
crux S.R.L.		Tel. 0744-435241		E-mail: orion_crux111@yahoo.com		Amenajare pista pentru biciclisti pe digul	
CIF: 32397384 J14/230/2013		SCARA		1:1000		raului Olt, intre intersectia paraului Arcus cu	
SEF PROIECT		ing. FERENCZY C.		DATA		drum national DN12 si satul Chileni	
PROIECTAT		ing. KORODI CS.		2019		Mun. Sf. Gheorghe digul raului Olt	
TITLUL PL.		PLAN DE SITUATIE		( Instalatii electrice )		PR. NR.	
						52/2018	
						FAZA	
						SF	
						NR. PL.	
						E-02	

SE RACORDEAZA CU  
PLANSĂ NR. E-03

L=50 ml

TIP P4

TIP P1

520.17 520.09

520.46 520.09

520.18 520.09

520.18 520.09

SE RACORDEAZA CU PLANSĂ NR. E-02

conducta magistrală  
gaz - metan aeriană

DETALIU A


## LEGENDA

- CONSTRUCTII EXISTENTE
- DIG DIN PAMANT EXISTENT
- TRASEU COMUN ( VAR. A - B )DE PISTA DE BICICLISTI
- TRASEU DE PISTA BICICLISTI ( VAR. A )
- TRASEU DE PISTA BICICLISTI ( VAR. B )
- PARAPET METALIC PROPUȘ
- P1..4 PROFILE TIP
- a - j DISTANTE PARTIALE
- STALP DE ILUMINAT CU LAMPA, ECHIPATA CU PANOU SOLAR (h=6m)

VERIFICATOR EXP.	NUME	SEMNTATURA	CERINTA	REFERAT / EXPERTIZA Nr. / DATA		
Orion CRUX S.R.L.	520063 SFANTU GHEORGHE, Str. Vasile Goldis Nr.2 Etaj I, Camera 67, Jud. COVASNA Tel. 0744-435241 E-mail: orion_crux111@yahoo.com CIF: 32397384 J14/230/2013			BENEFICIAR:	Mun. Sfantu Gheorghe Amenajare pista pentru biciclisti pe digul raului Olt, intre intersectia paraului Arcus cu drum national DN12 si satul Chilieni	PR. NR. 52/2018
				DENUMIRE:		FAZA
				LOCALITATE:	Mun. Sf. Gheorghe digul raului Olt jud. Covasna	SF
SEF PROJECT	ing. FERENCZY C.		SCARA 1:1000	TITLUL PL.		NR. PL.
PROIECTAT	ing. KORODI CS.		DATA 2019	PLAN DE SITUATIE ( Instalatii electrice )		E-03
INSEENAT	ing. KORODI CS.					






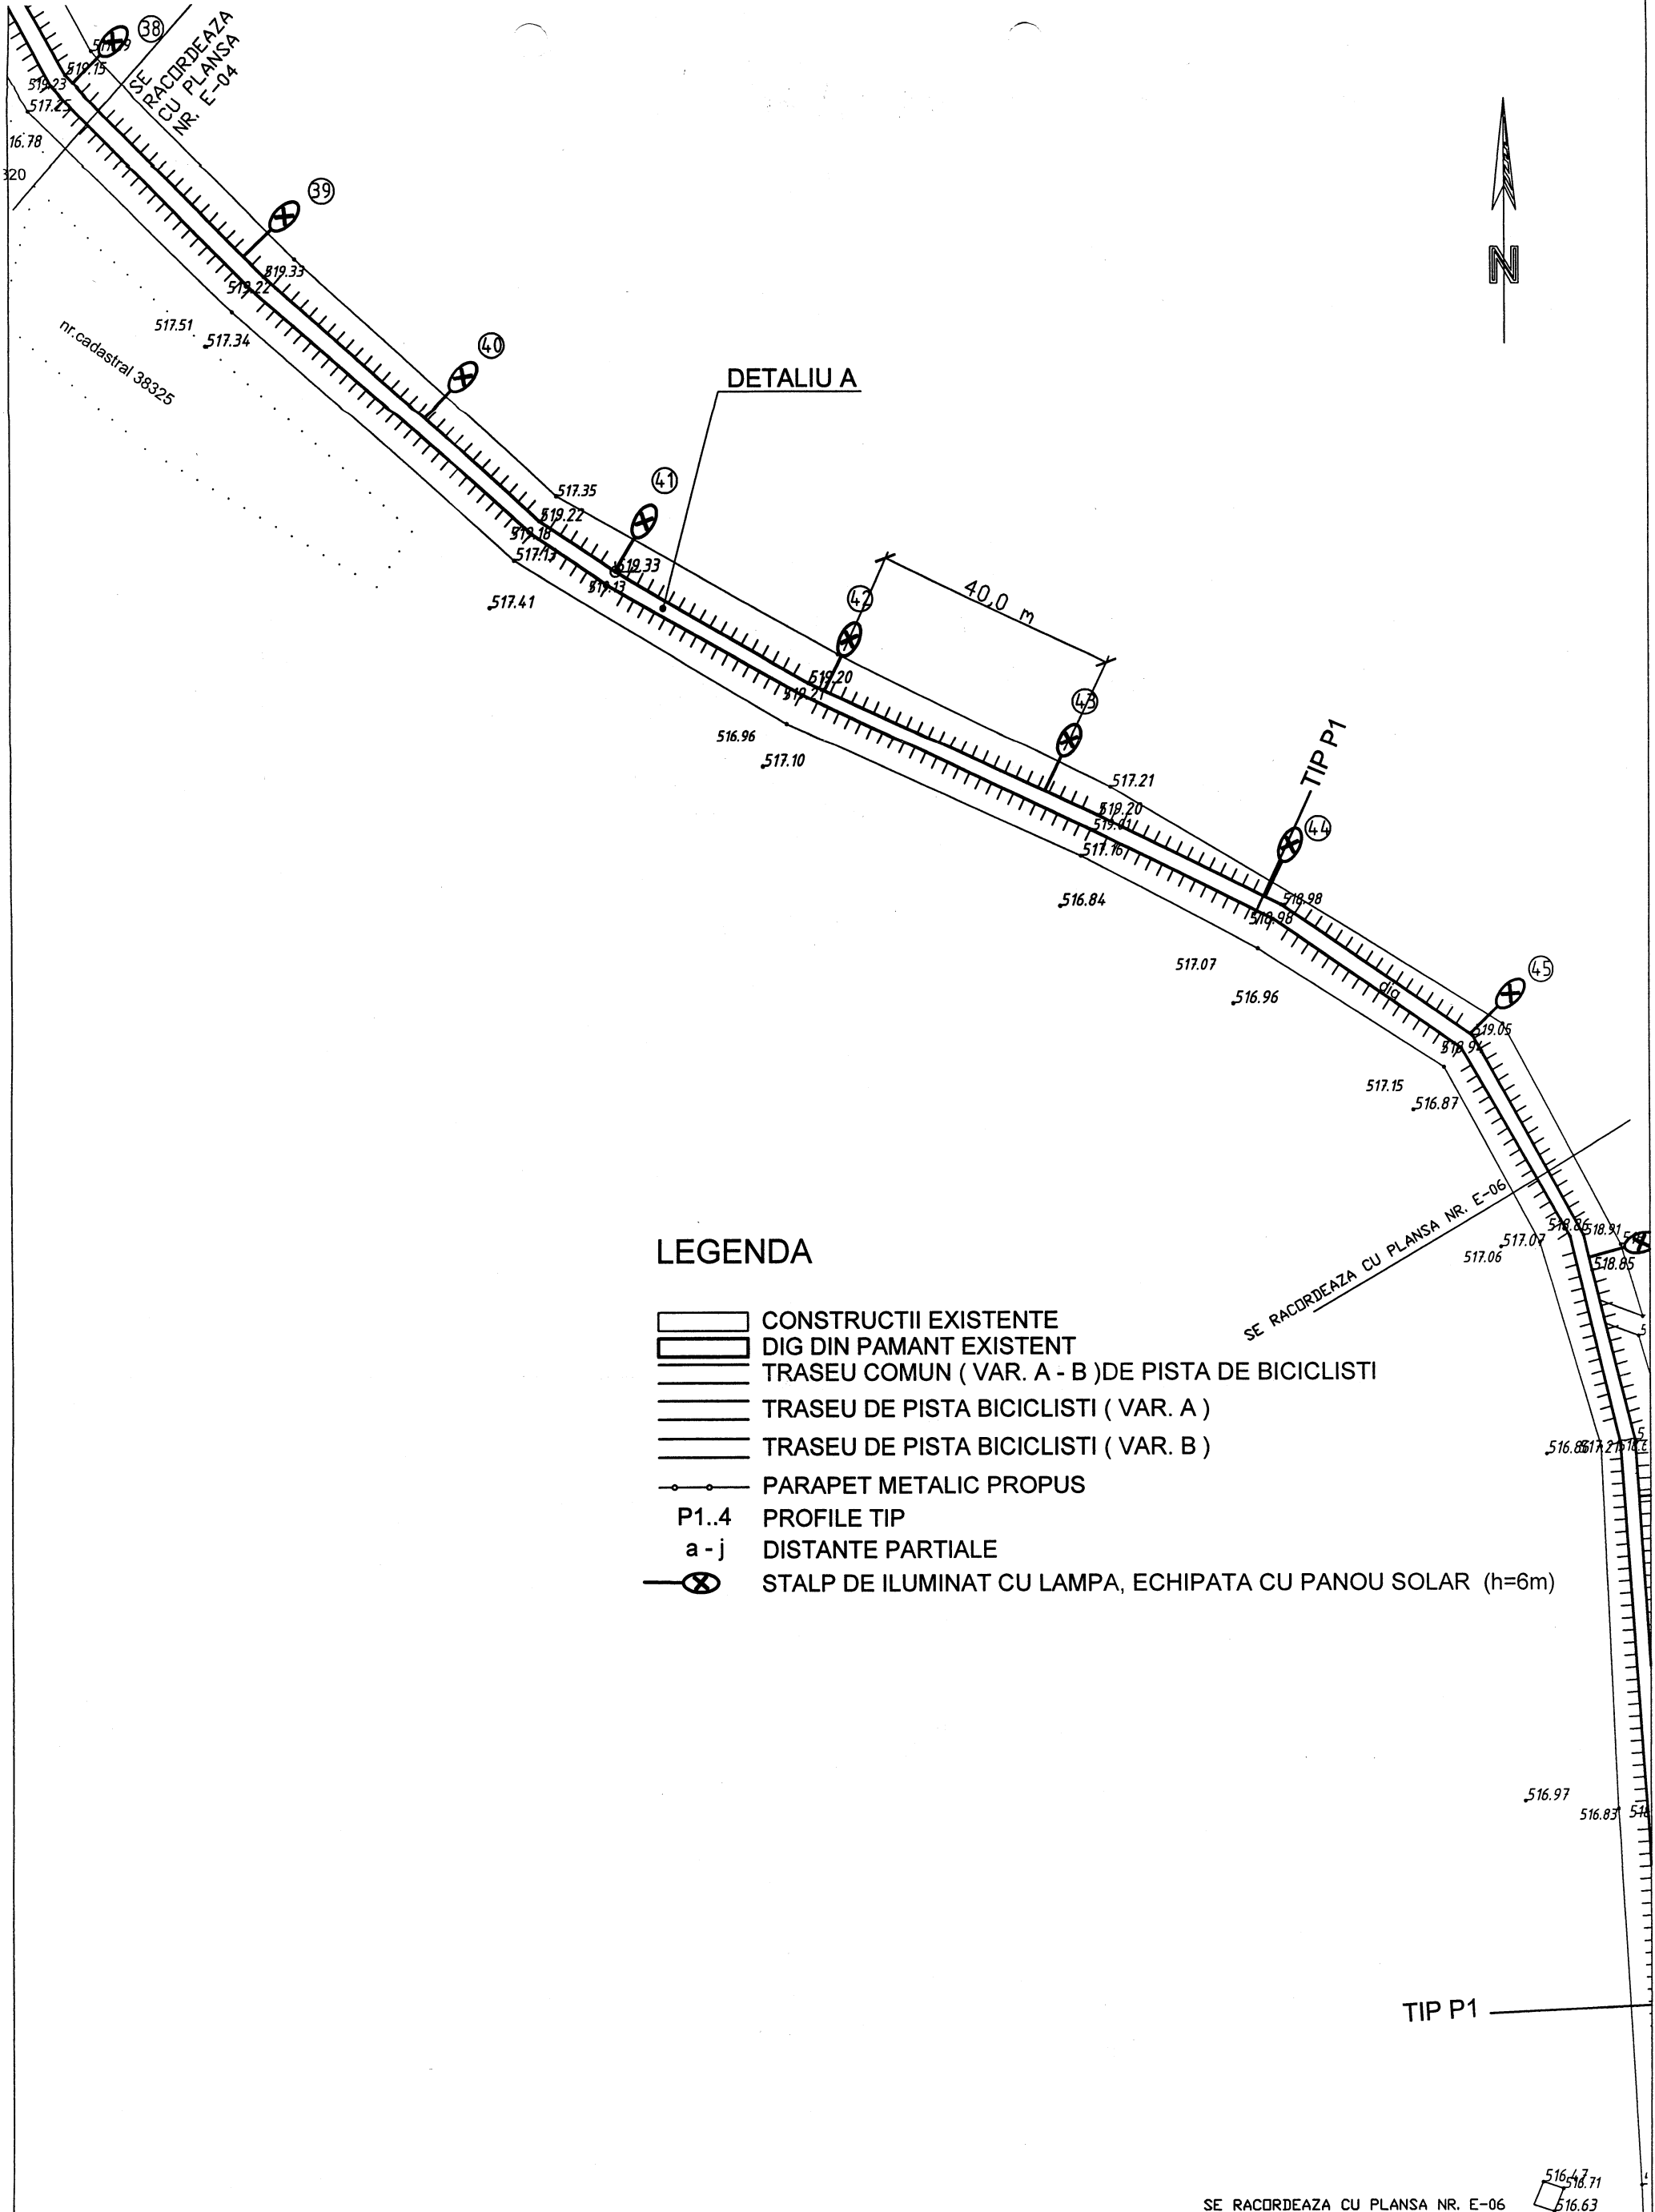

LEGENDA

- CONSTRUCTII EXISTENTE
- DIG DIN PAMANT EXISTENT
- TRASEU COMUN ( VAR. A - B )DE PISTA DE BICICLISTI
- TRASEU DE PISTA BICICLISTI ( VAR. A )
- TRASEU DE PISTA BICICLISTI ( VAR. B )
- PARAPET METALIC PROPUS
- P1..4 PROFILE TIP
- a - j DISTANTE PARTIALE
- STALP DE ILUMINAT CU LAMPA, ECHIPATA CU PANOU SOLAR (h=6m)


SE RACORDEAZA CU PLANSA NR. E-06							
VERIFICATOR EXP.	NUME	SEMNTURA	CERINTA	REFERAT / EXPERTIZA Nr. / DATA			
Orion crux S.R.L.	520063 SFANTU GHEORGHE, Str. Vasile Goldis Nr.2 Etaj I, Camera 67, Jud. COVASNA Tel. 0744-435241 E-mail: orion_crux111@yahoo.com CIF: 32397384 J14/230/2013		SCARA 1:1000 DATA 2019	BENEFICIAR:	Mun. Sfantu Gheorghe	PR. NR.	52/2018
	DENUMIRE:			Amenajare pista pentru biciclisti pe digul raului Olt, intre intersectia paraului Arcus cu drum national DN12 si satul Chileni	FAZA	SF	
SEF PROIECT	ing. FERENCZY C.			LOCALITATE:	Mun. Sf. Gheorghe digul raului Olt jud. Covasna	516.42	516.45
PROIECTAT	ing. KORODI CS.			TITLUL PL.	PLAN DE SITUATIE (Instalatii electrice)	516.45	E-05
RESENAT	ing. KORODI CS.						

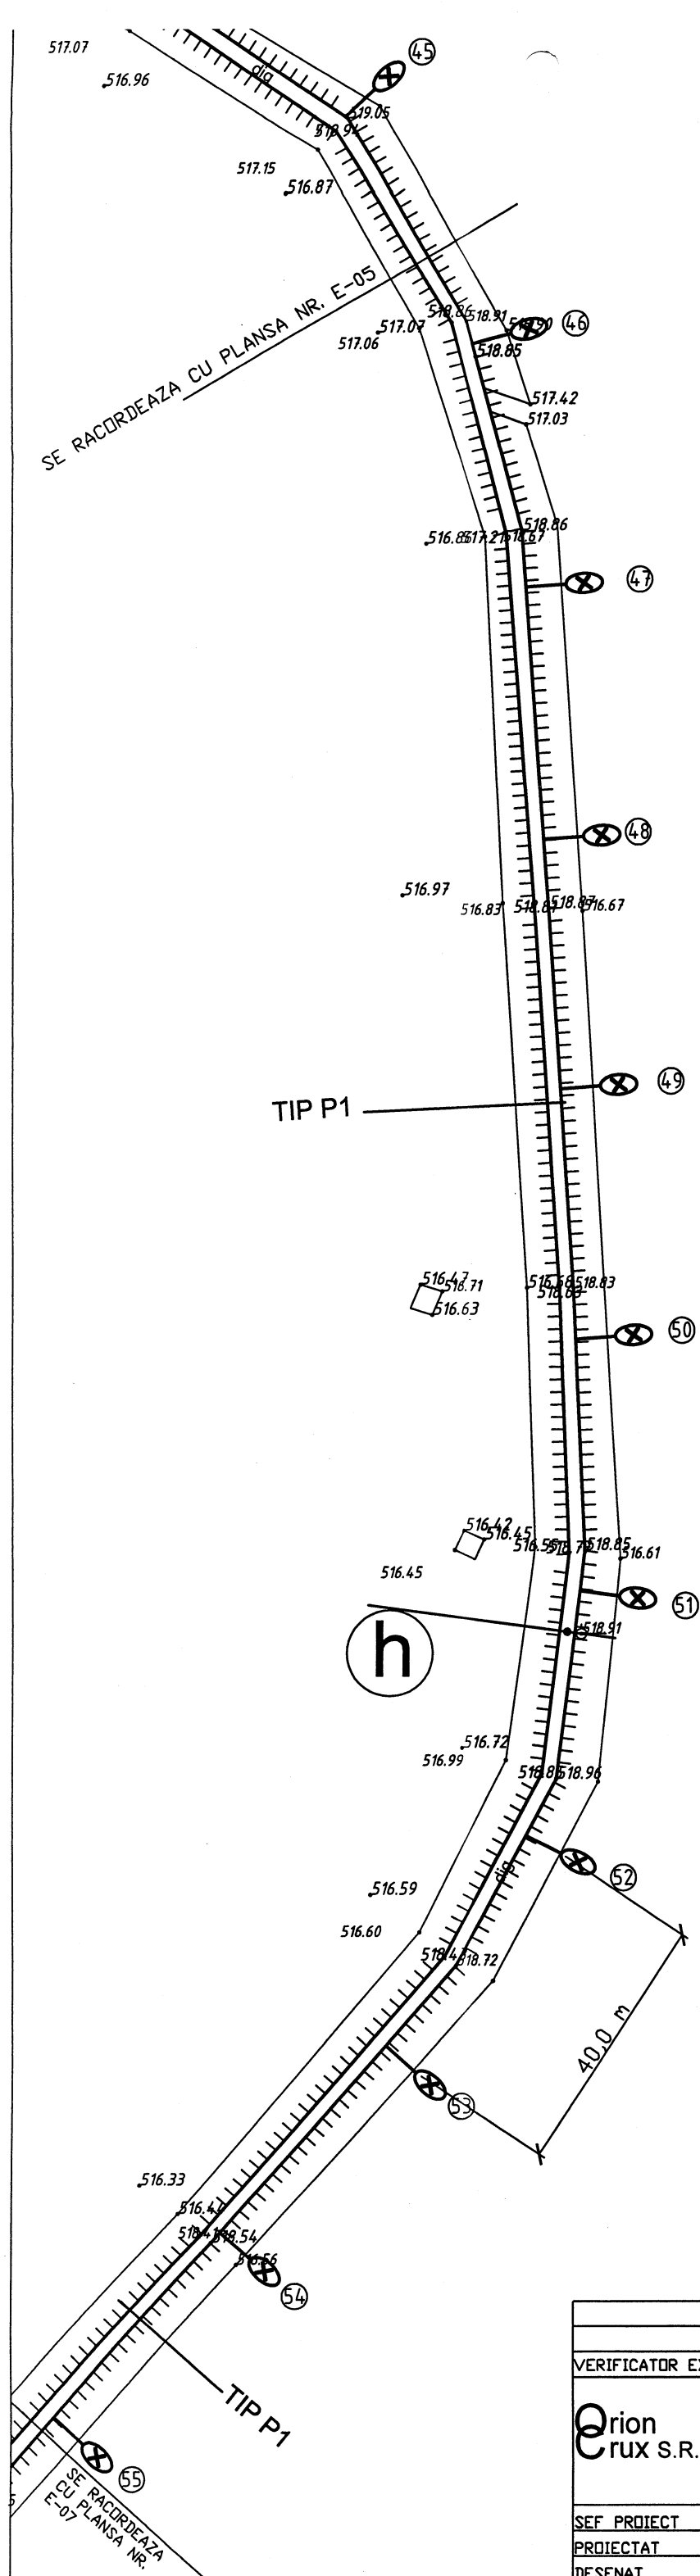

### LEGENDA


- CONSTRUCTII EXISTENTE
- DIG DIN PAMANT EXISTENT
- TRASEU COMUN ( VAR. A - B )DE PISTA DE BICICLISTI
- TRASEU DE PISTA BICICLISTI ( VAR. A )
- TRASEU DE PISTA BICICLISTI ( VAR. B )
- PARAPET METALIC PROPU
- P1..4 PROFILE TIP
- a - j DISTANTE PARTIALE
- STALP DE ILUMINAT CU LAMPA, ECHIPATA CU PANOUL SOLAR (h=6m)

VERIFICATOR EXP.	NUME	SEMNATURA	CERINTA	REFERAT / EXPERTIZA Nr. / DATA			
Orion crux S.R.L.	520063 SFANTU GHEORGHE, Str. Vasile Goldis Nr.2 Etaj I, Camera 67, Jud. COVASNA Tel. 0744-435241 E-mail: orion_crux111@yahoo.com CIF: 32397384 J14/230/2013			BENEFICIAR:	Mun. Sfantu Gheorghe		PR. NR. 52/2018
				DENUMIRE:	Amenajare pista pentru biciclisti pe digul raului Olt, intre intersectia paraului Arcus cu drum national DN12 si satul Chileni		FAZA
				LOCALITATE:	Mun. Sf. Gheorghe digul raului Olt jud. Covasna		SF
SEF PROIECT	Ing. FERENCZY C.		SCARA 1:1000	TITLUL PL.	PLAN DE SITUATIE (Instalatii electrice)		NR. PL.
PROIECTAT	Ing. KORODI CS.		DATA 2019				E-06
INF.SFNAT	Ing. KORODI CS.						

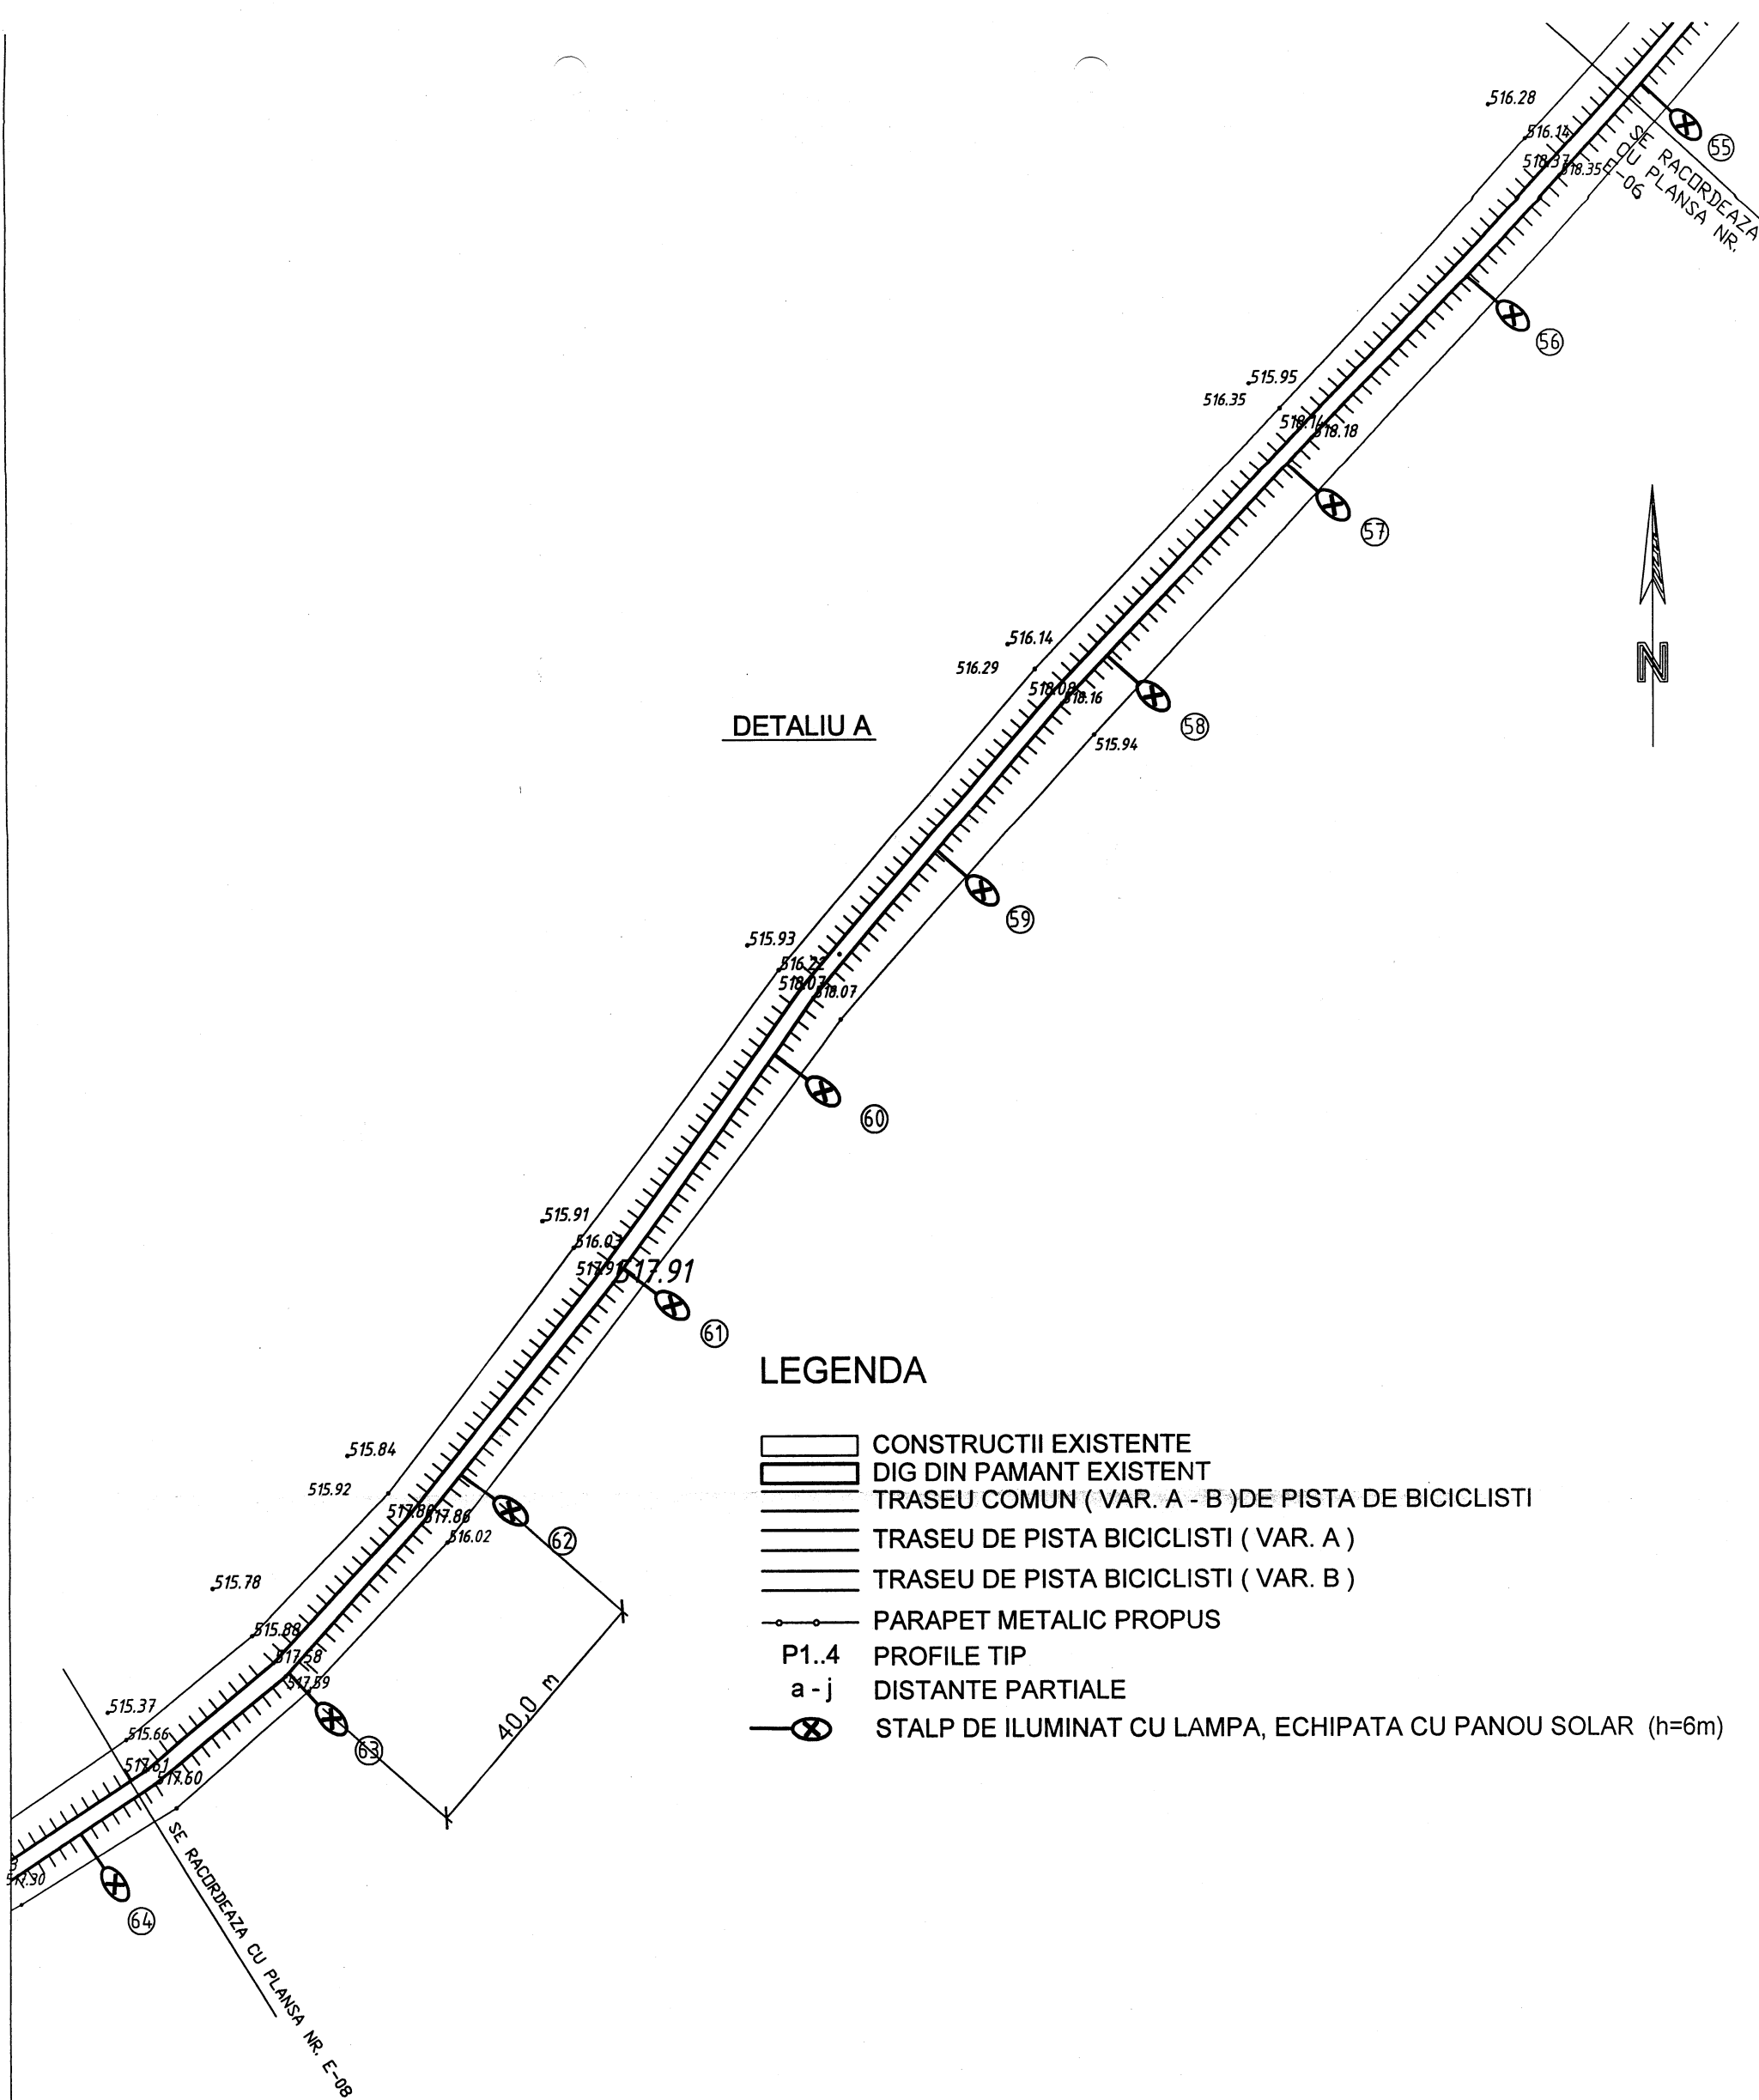


VERIFICATOR EXP.		NUME	SEMNTURA	CERINTA	REFERAT / EXPERTIZA Nr. / DATA		
		520063 SFANTU GHEORGHE, Str. Vasile Goldis Nr.2 Etaj I, Camera 67, Jud. COVASNA Tel. 0744-435241 E-mail: orion_crux111@yahoo.com CIF: 32397384 J14/230/2013			BENEFICIAR:	Mun. Sfantu Gheorghe	PR. NR. 52/2018
					DENUMIRE:	Amenajare pista pentru biciclisti pe digul raului Olt, intre intersectia paraului Arcus cu drum national DN12 si satul Chileni	FAZA SF
					LOCALITATE:	Mun. Sf. Gheorghe digul raului Olt jud. Covasna	
SEF PROIECT	ing. FERENCZY C.			SCARA 1:1000	TITLUL PL. <b>PLAN DE SITUATIE</b> (Instalatii electrice)		NR. PL. E-07
PROIECTAT	ing. KORODI CS.			DATA 2019			
DESENAT	ing. KORODI CS.						



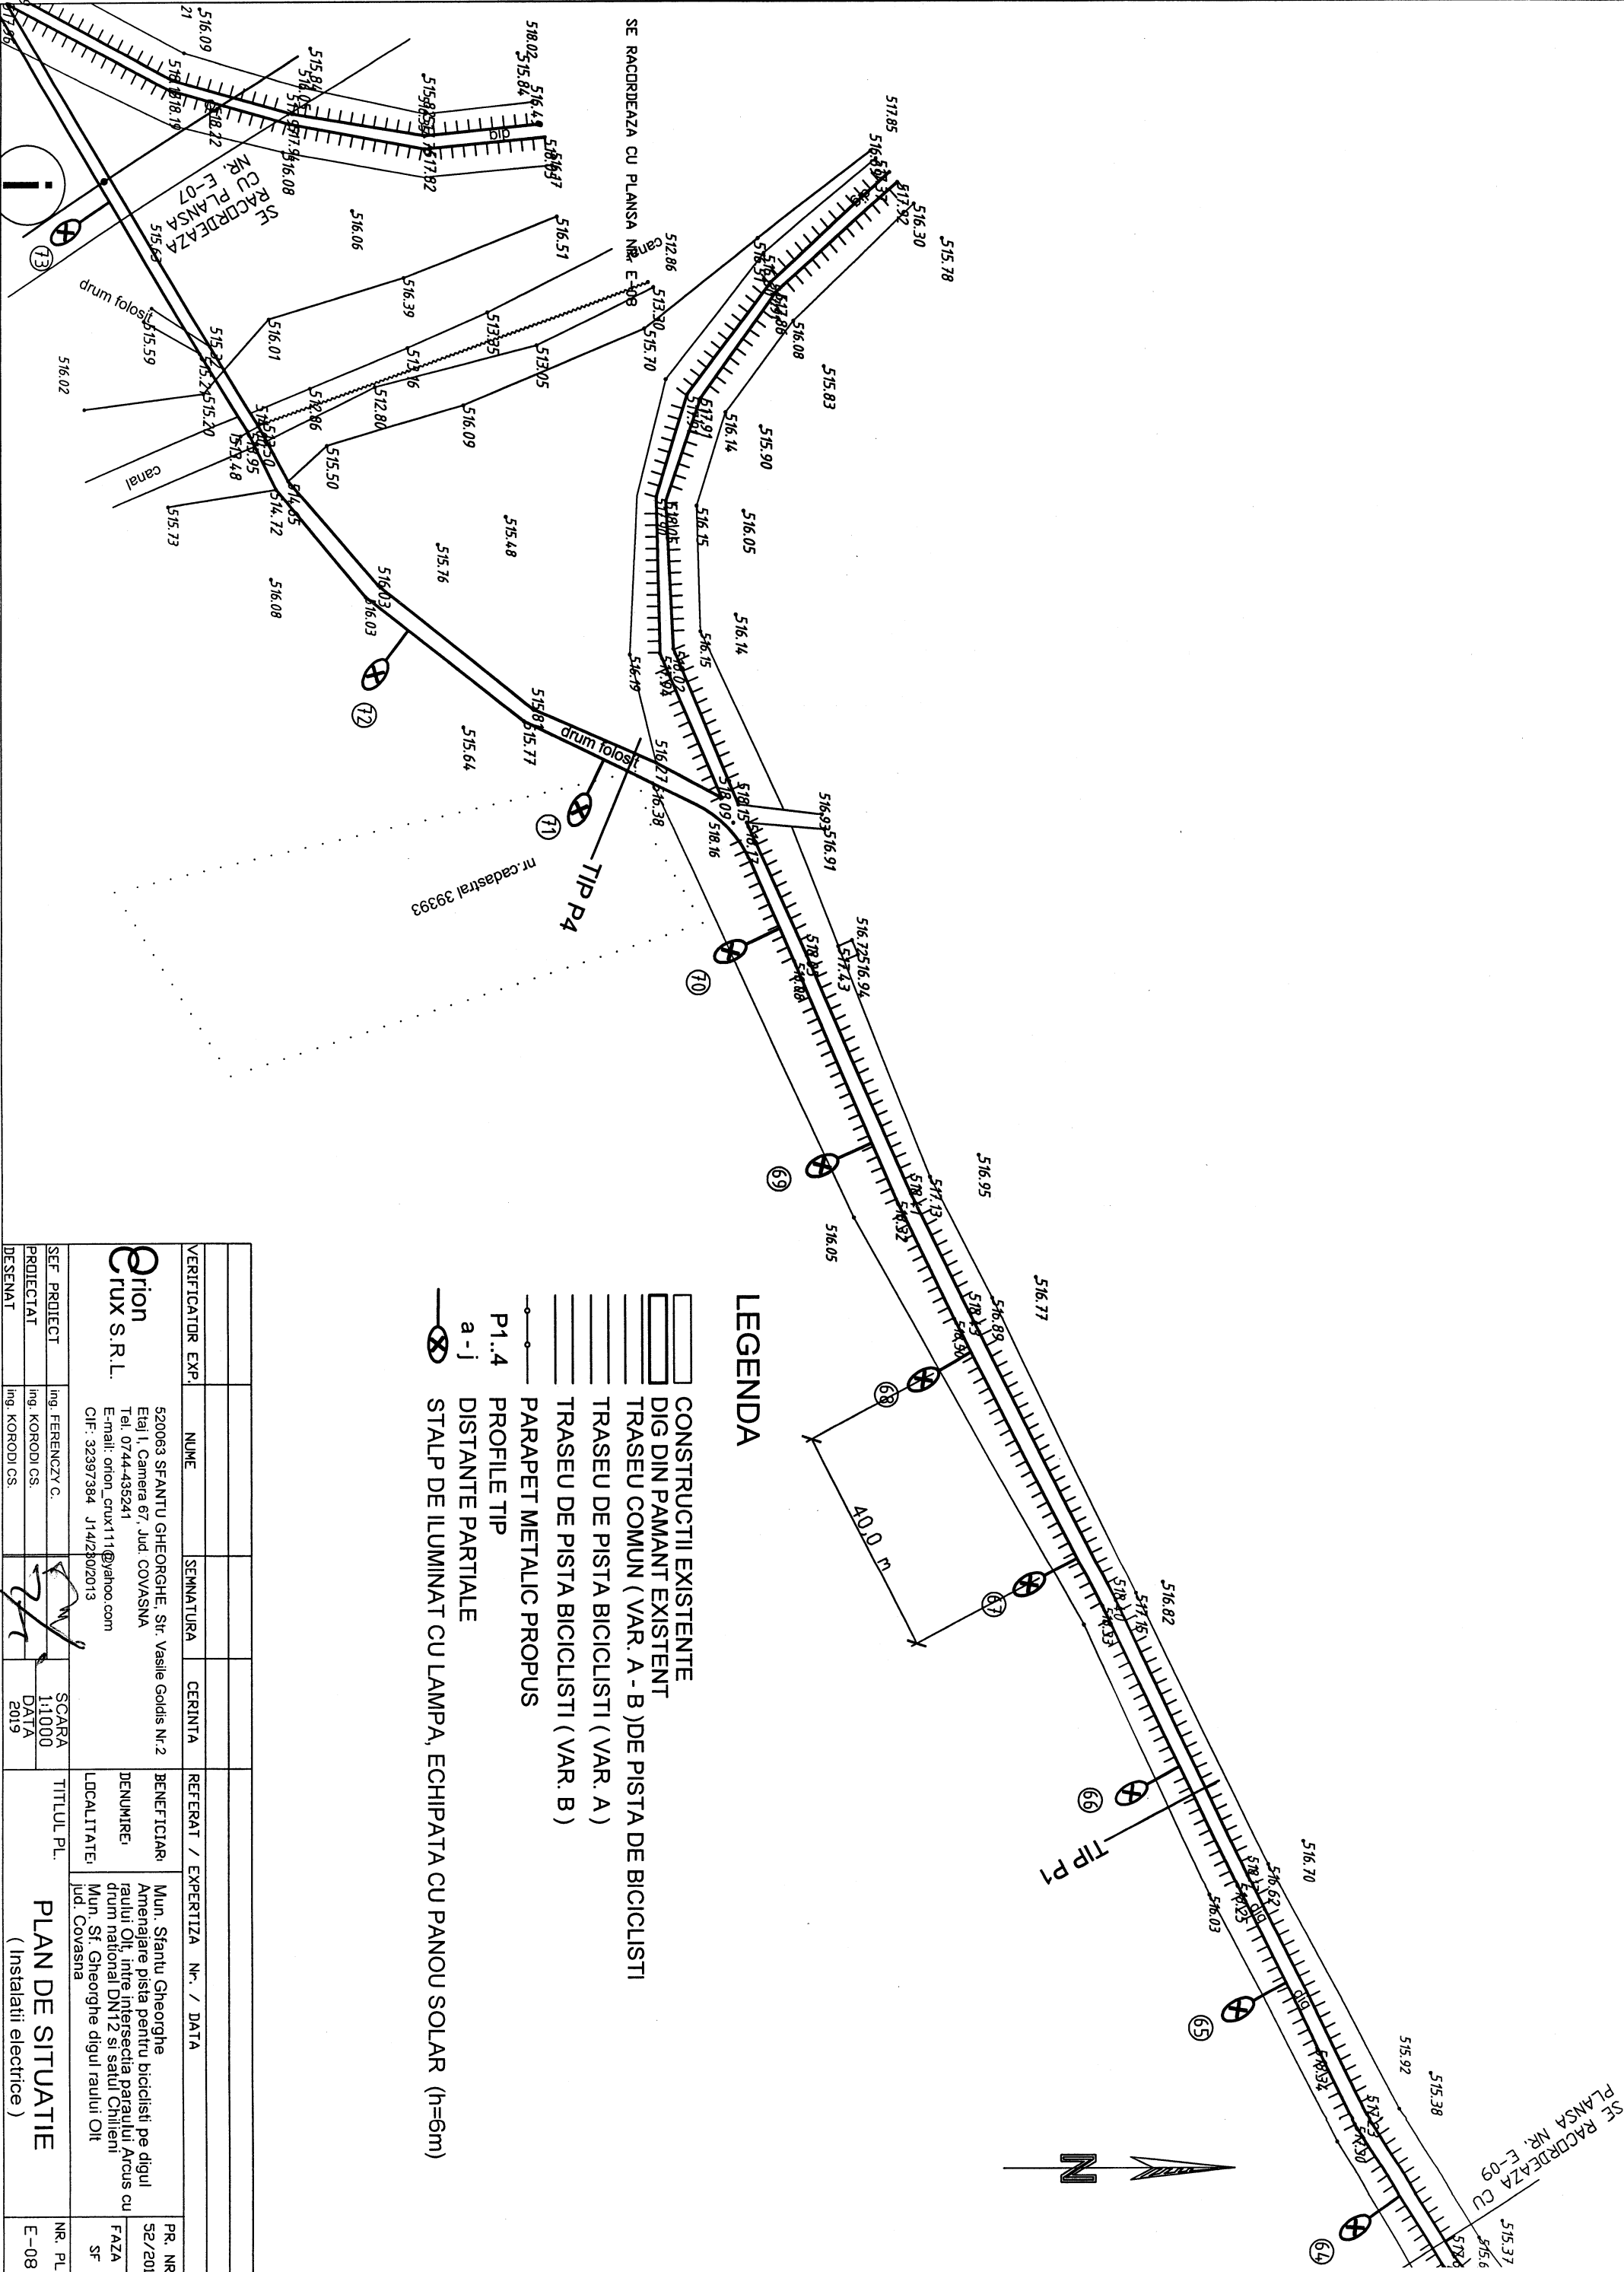

VERIFICATOR EXP.		NUME		SEMNATURA		CERINTA		REFERAT / EXPERTIZA Nr. / DATA		PR. NR	
520063 SFANTU GHEORGHE, Str. Vasile Goldis Nr.2		52/201	
Etaj I, Camera 67, Jud. COVASNA		Etaj I, Camera 67, Jud. COVASNA		Etaj I, Camera 67, Jud. COVASNA		Etaj I, Camera 67, Jud. COVASNA		Etaj I, Camera 67, Jud. COVASNA		FAZA	
Tel: 0744-435241		Tel: 0744-435241		Tel: 0744-435241		Tel: 0744-435241		Tel: 0744-435241		SF	
E-mail: orion_cruix111@yahoo.com		E-mail: orion_cruix111@yahoo.com		E-mail: orion_cruix111@yahoo.com		E-mail: orion_cruix111@yahoo.com		E-mail: orion_cruix111@yahoo.com			
CIF: 32397364 J14/2802013		CIF: 32397364 J14/2802013		CIF: 32397364 J14/2802013		CIF: 32397364 J14/2802013		CIF: 32397364 J14/2802013			
SEF. PROIECT		Ing. FERENCZY C.		SCARA		TITLUL PL.		PLAN DE SITUATIE		NR. PL.	
PROIECTAT		Ing. KORODI CS.		1:1000		DATA		(Instalatii electrice)		E-08	
DESENAI		Ing. KORODI CS.		2019							

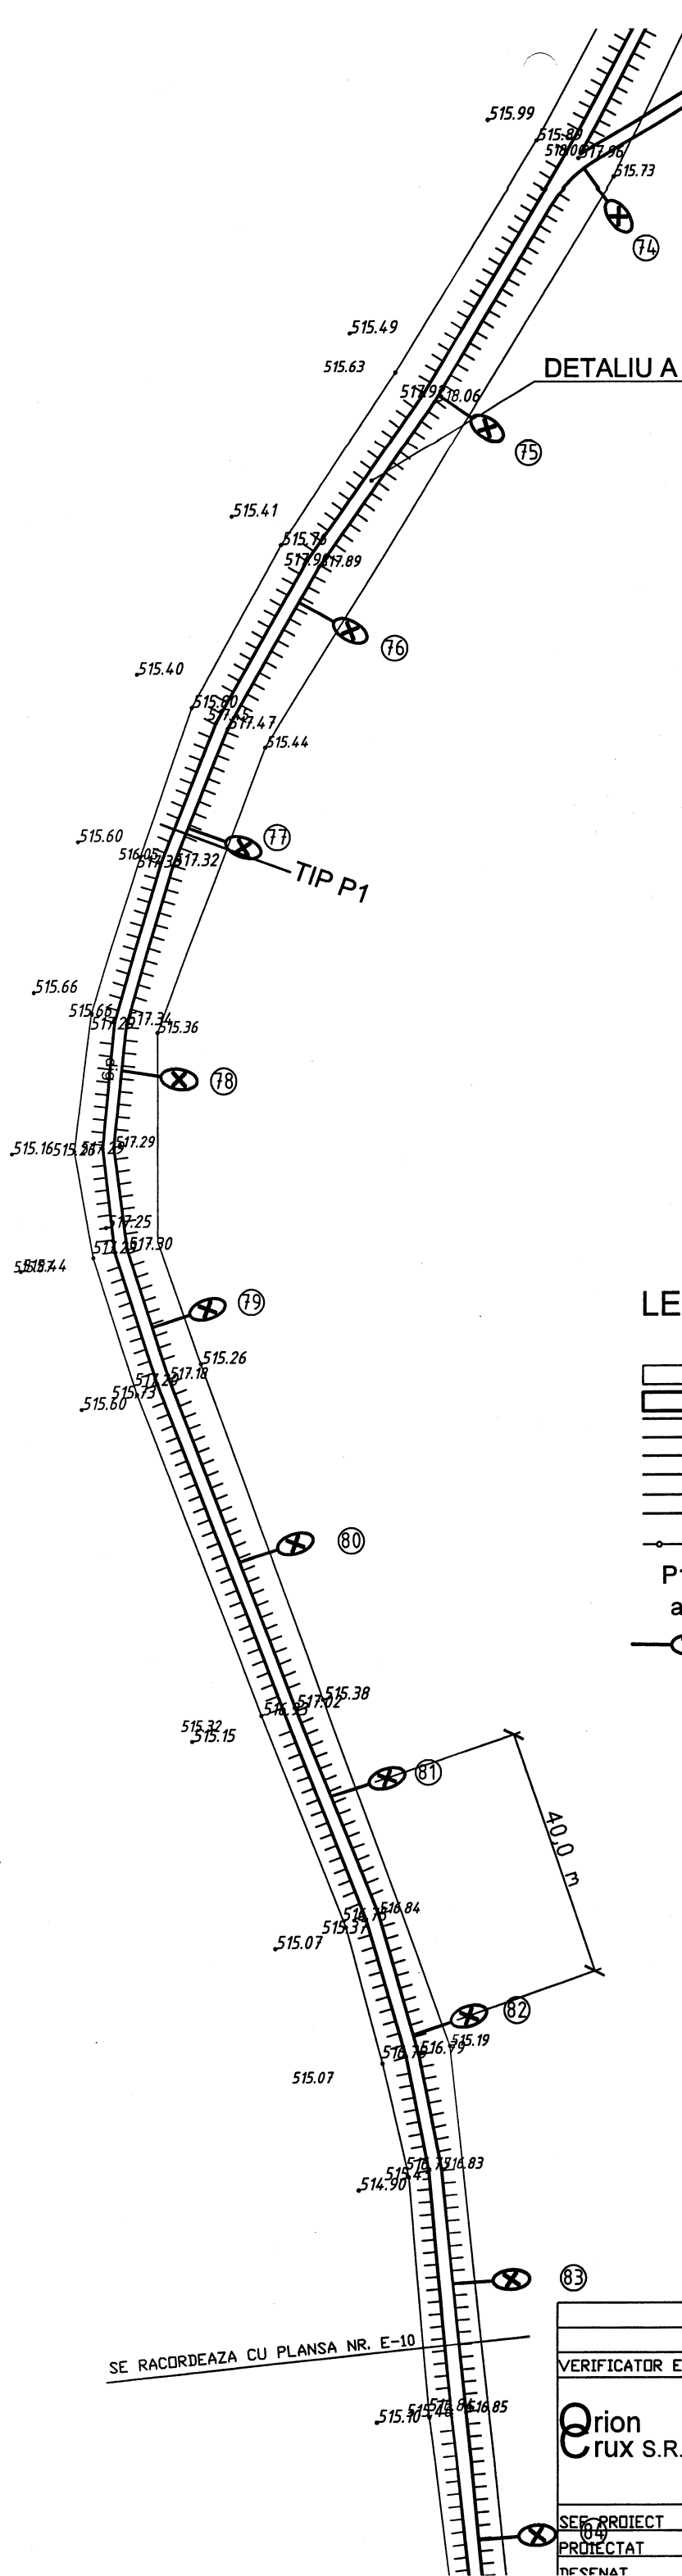


## LEGENDA

- CONSTRUCTII EXISTENTE
- DIG DIN PAMANT EXISTENT
- TRASEU COMUN ( VAR. A - B )DE PISTA DE BICICLISTI
- TRASEU DE PISTA BICICLISTI ( VAR. A )
- TRASEU DE PISTA BICICLISTI ( VAR. B )
- PARAPET METALIC PROPUS
- P1..4 PROFILE TIP
- a - j DISTANTE PARTIALE
- STALP DE ILUMINAT CU LAMPA, ECHIPATA CU PANOU SOLAR (h=6m)

VERIFICATOR EXP.				REFERAT / EXPERTIZA Nr. / DATA		
NUME				BENEFICIAR		
SEMNATURA				DENUMIRE		
CERINTA				LOCALITATE		
520063 SFANTU GHEORGHE, Str. Vasile Goldis Nr.2 Etaj I, Camera 67, Jud. COVASNA Tel. 0744-435241 E-mail: orion_crux111@yahoo.com CIF: 32397384 J14/230/2013				Mun. Sf. Gheorghe Amenajare pista pentru biciclisti pe digul raului Olt, intre intersectia paraului Arcus cu drum national DN12 si satul Chileni		
SEE PROIECT				TITLUL PL.		
PROIECTAT				PLAN DE SITUATIE		
INFINAT				( Instalatii electrice )		
ing. FERENCZY C.				PR. NR.		
ing. KORODI CS.				52/2018		
ina. KORODI CS.				FAZA		
SCARA 1:1000				SF		
DATA 2019				NR. PL.		
				E-09		





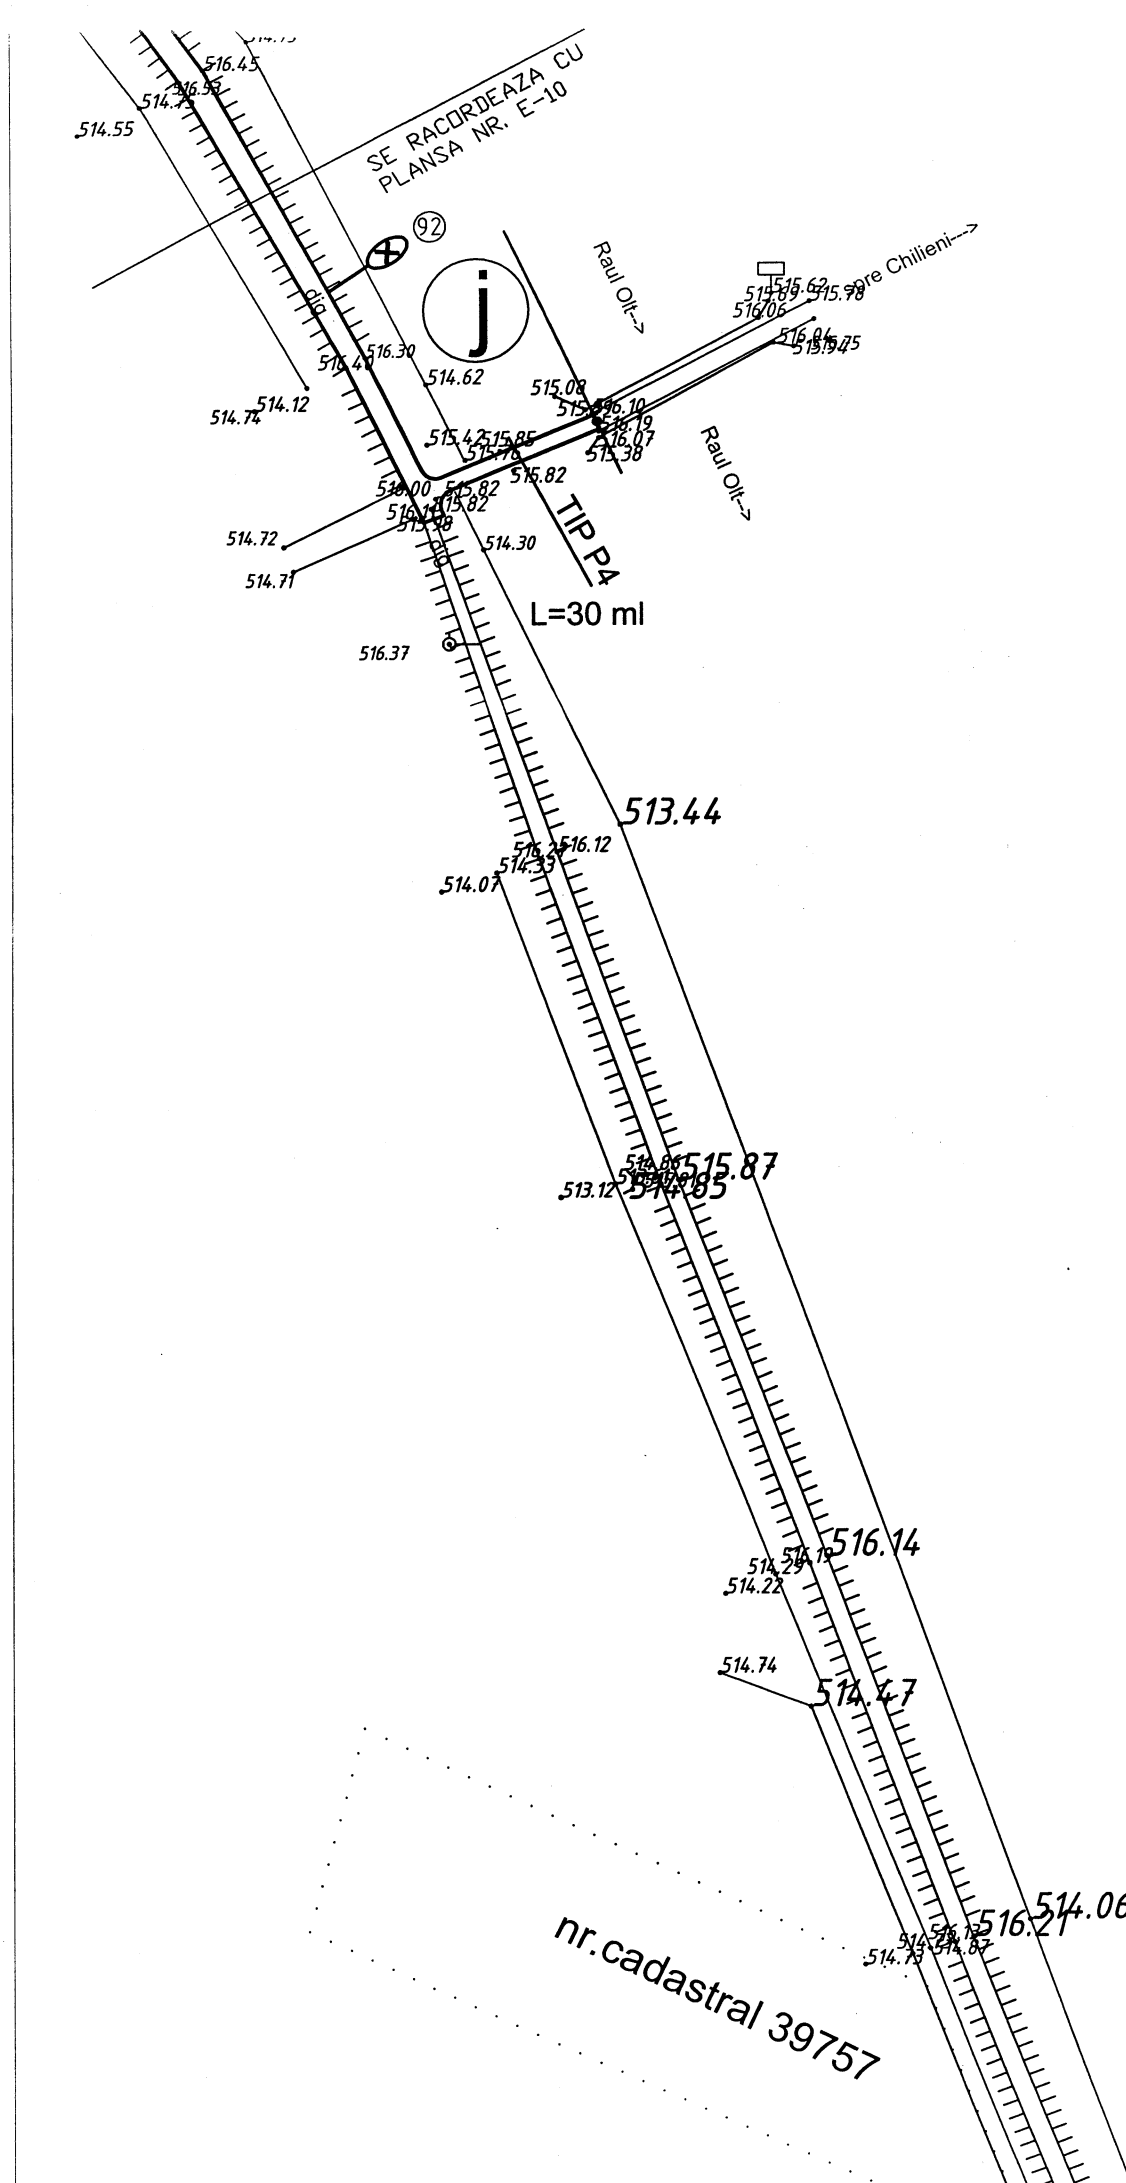

## LEGENDA

- CONSTRUCTII EXISTENTE
- DIG DIN PAMANT EXISTENT
- TRASEU COMUN ( VAR. A - B )DE PISTA DE BICICLISTI
- TRASEU DE PISTA BICICLISTI ( VAR. A )
- TRASEU DE PISTA BICICLISTI ( VAR. B )
- PARAPET METALIC PROPUȘ
- P1.4 PROFILE TIP
- a - j DISTANTE PARTIALE
- STALP DE ILUMINAT CU LAMPA, ECHIPATA CU PANOU SOLAR (h=6m)

VERIFICATOR EXP.	NUME	SEMNATURA	CERINTA	REFERAT / EXPERTIZA Nr. / DATA	PR. NR.
Orion	520063 SFANTU GHEORGHE, Str. Vasile Goldis Nr.2			BENEFICIAR:	52/2011
crux S.R.L.	Etaj I, Camera 67, Jud. COVASNA			DENUMIRE:	FAZA
	Tel. 0744-435241			LOCALITATE:	SF
	E-mail: orion_crux111@yahoo.com				
	CIF: 32397384 J14/280/2013				
SEF PROIECT	ing. FERENCZY C.		SCARA	TITLUL PL.	NR. PL.
PROIECTAT	ing. KORODI CS.		1:1000	PLAN DE SITUATIE	E-11
DESENAT	ing. KORODI CS.		DATA	( Instalatii electrice )	
			2019		