

AMENAJAREA UNOR TERENURI DE SPORT DIN ZONA CAMPUL FRUMOS

MUNICIPIUL SFANTU GHEORGHE





PLAN ECHIPARE EDILITARA


sistem de proiectie: STEREO'70
scara 1:500

ACTE DE PROPRIETATE ASUPRA TERENURILOR

CF. NR. 29799 = 22.791 MP.
din care SE AMENAJEAZA 5.444 MP

LEGENDA

-  Cyy 3x1,5 - circuit electric in cablu Tip Cyy 3x1,5 mmp si stalp electric de 9m inaltime cu corp electric de iluminat cu LED Tip Philips Core Line Highbay.
-  Cyy 3x1,5 - circuit electric in cablu Tip Cyy 3x1,5mmp si stalp electric de 7m inaltime cu corp electric de iluminat cu LED Tip Philips Core Line Malaga.
-  Cyy 3x1,5 - circuit electric in cablu Tip Cyy 3x1,5mmp si stalp electric de 4m inaltime cu corp electric de iluminat cu LED Tip Philips Core Line Malaga.
-  - circuit de pamantare din banda OI-Zn 4x40mm.

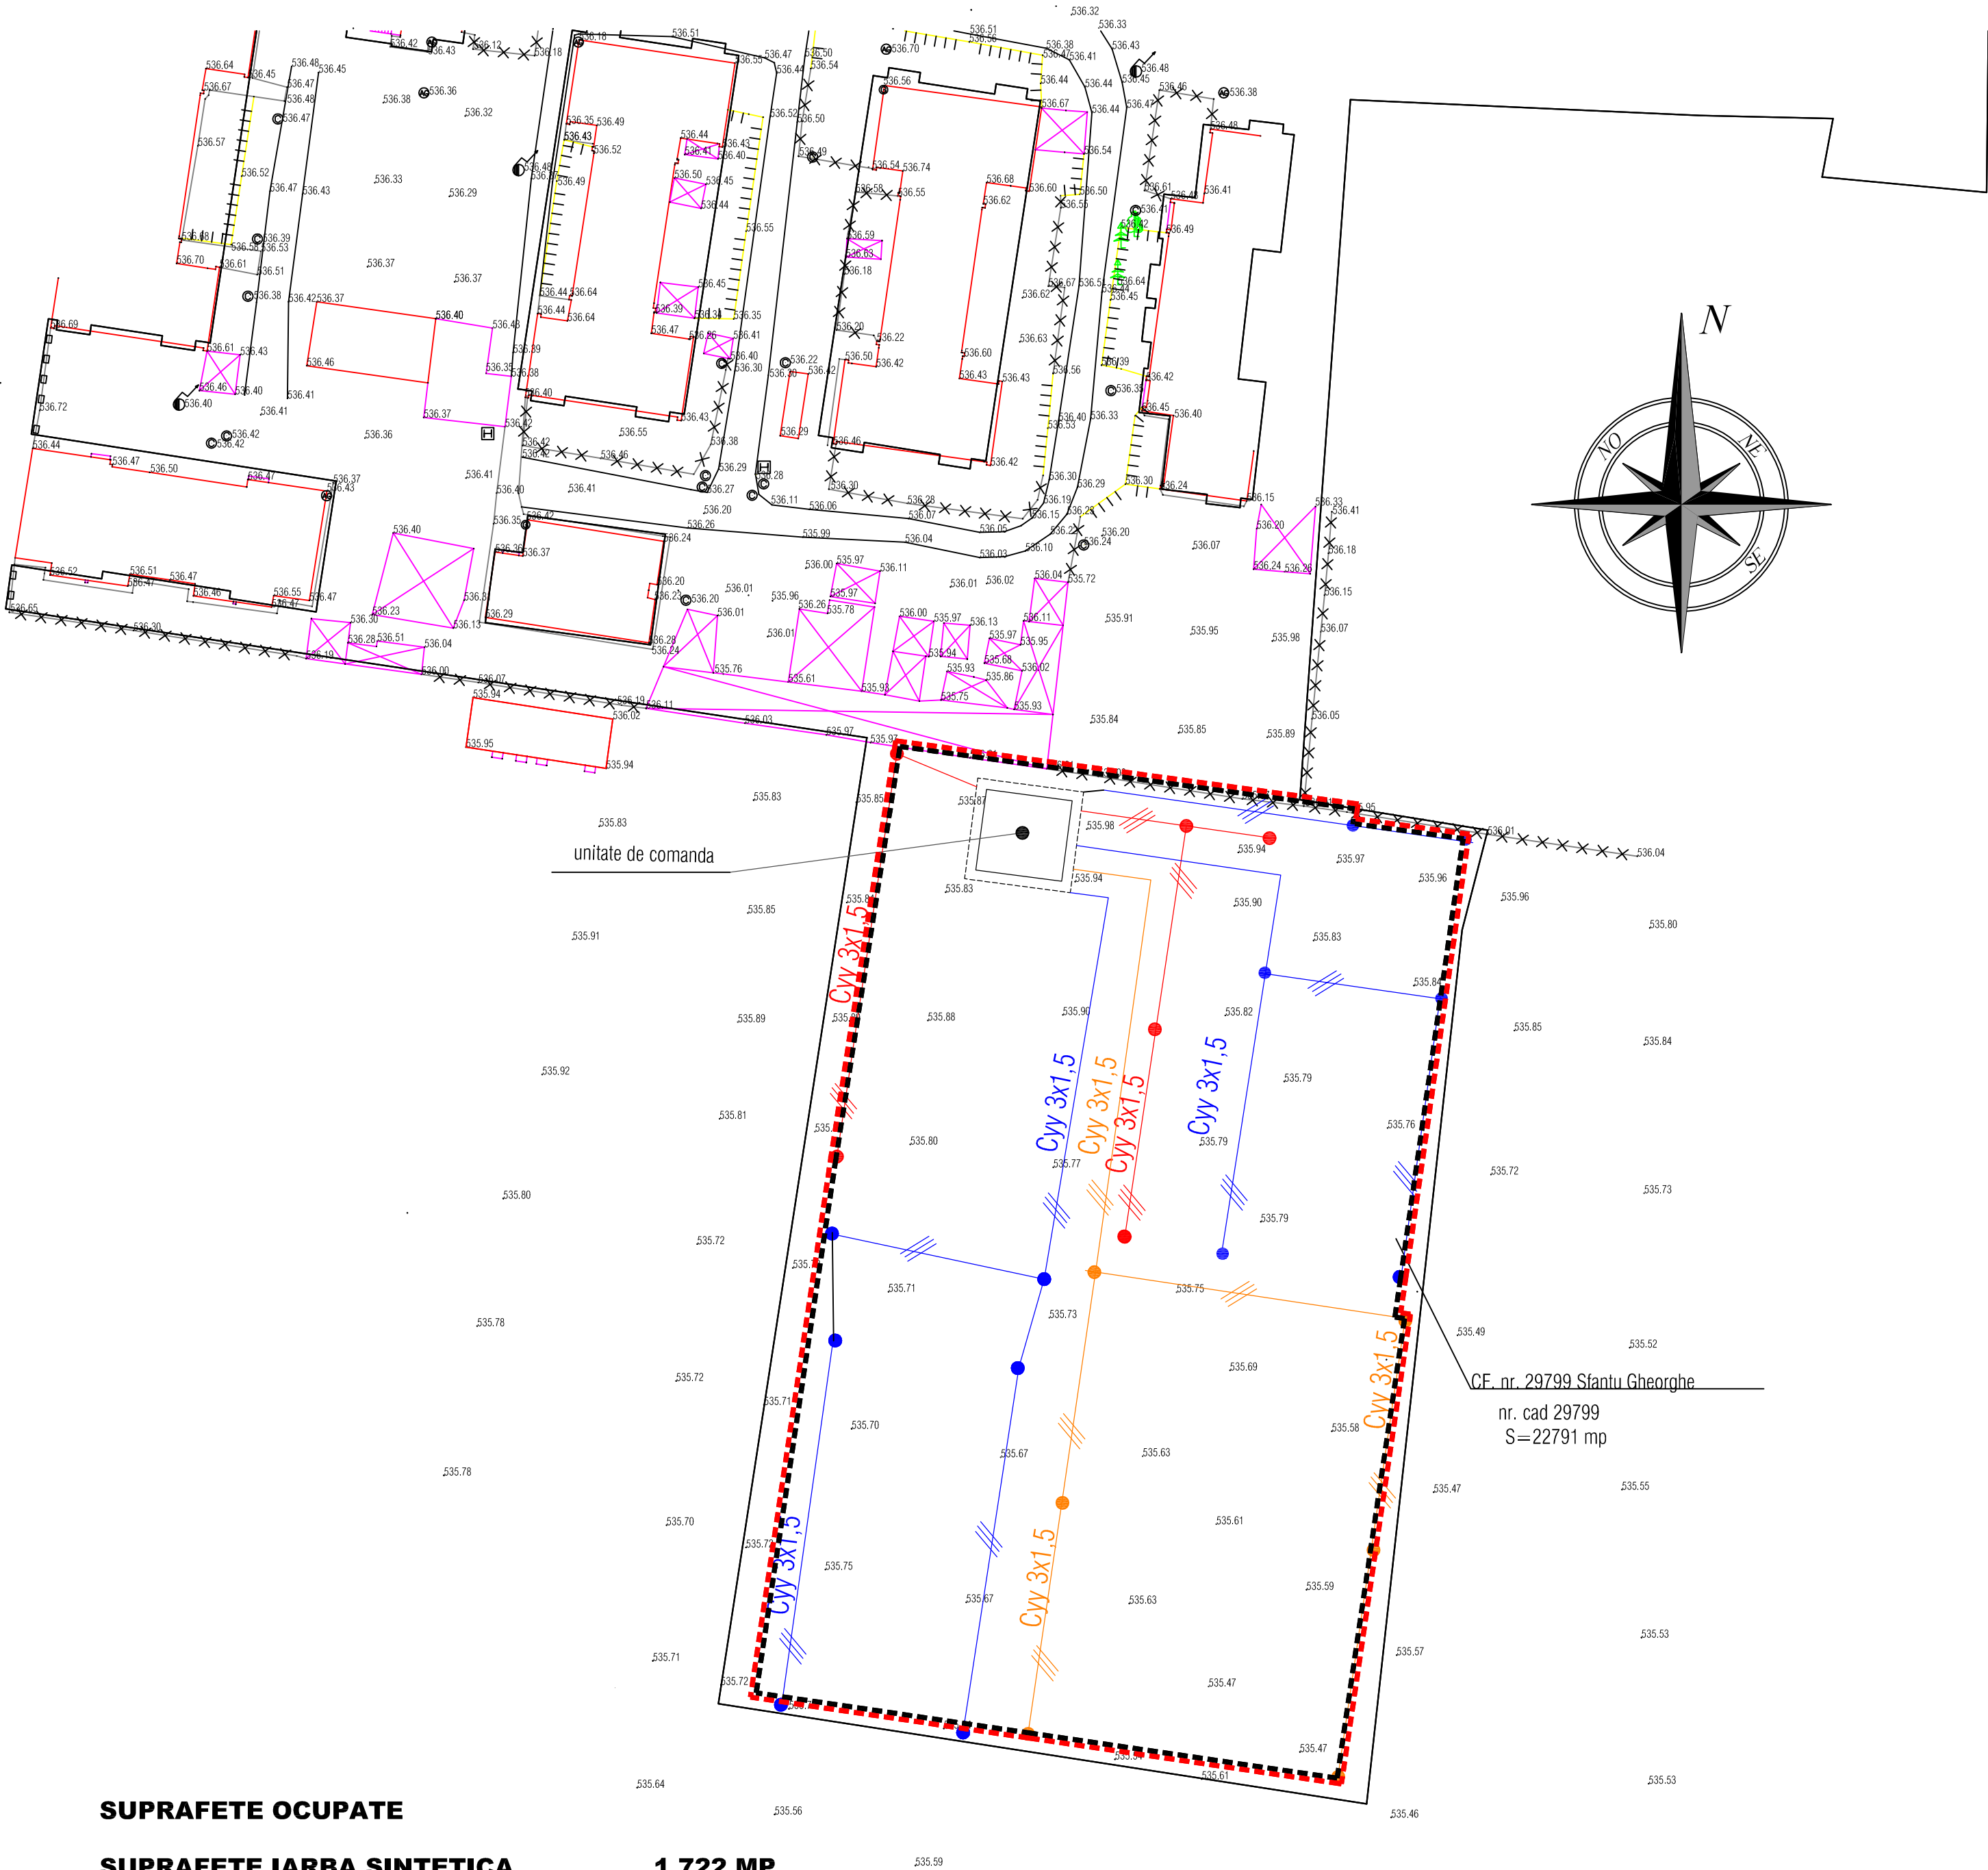

SUPRAFETE OCUPATE

SUPRAFETE IARBA SINTETICA	1.722 MP
SUPRAFETE COVOR SINTETIC	766 MP
SUPRAFETE GAZON INSAMANTAT	963 MP
SUPRAFETE DALATE PIETONALE	750 MP
ALTE SUPRAFETE DALATE	1.243 MP
TOTAL	5.444 MP

535.46					
VERIFICATOR	NUME	SEM.NATURA	CERINTA	REFERAT/EXPERTIZA NUMAR/DATA	
BIROU INDIVIDUAL DE ARHITECTURA FLOREA STELA SF.GHEORGHE, strada 1 Mai nr. 30 tel : 087314537 e-mail : stelaforea.bia@gmail.com				DENUMIRE : AMENAJAREA UNOR TERENURI DE SPORT DIN ZONA CAMPUL FRUMOS LOCALITATEA : MUNICIPIUL SFANTU GHEORGHE BENEFICIAR : MUNICIPIUL SFANTU GHEORGHE	PROIECT NR. 146 / 2018 FAZA S.F. NOIEMBRIE 2018
SEF PROIECT	ARH. FLOREA STELA			TITLUL PLANSEI PLAN ECHIPARE EDILITARA instalatii electrice	SCARA 1/ 500
PROIECTAT	ING. LACZKO ALEXANDRU				E - 01
REDACTAT	th.arh. PUTYER BEATA				