


AMENAJAREA UNOR TERENURI DE SPORT DIN ZONA CAMPUL FRUMOS
MUNICIPIUL SFANTU GHEORGHE

PLAN RELEVU VEGETATIE

SUPRAFETE OCUPATE

SUPRAFETE IARBA SINTETICA	1.722 MP
SUPRAFETE COVOR SINTETIC	766 MP
SUPRAFETE GAZON INSAMANTAT	963 MP
SUPRAFETE DALATE PIETONALE	750 MP
ALTE SUPRAFETE DALATE	1.243 MP
TOTAL	5.444 MP

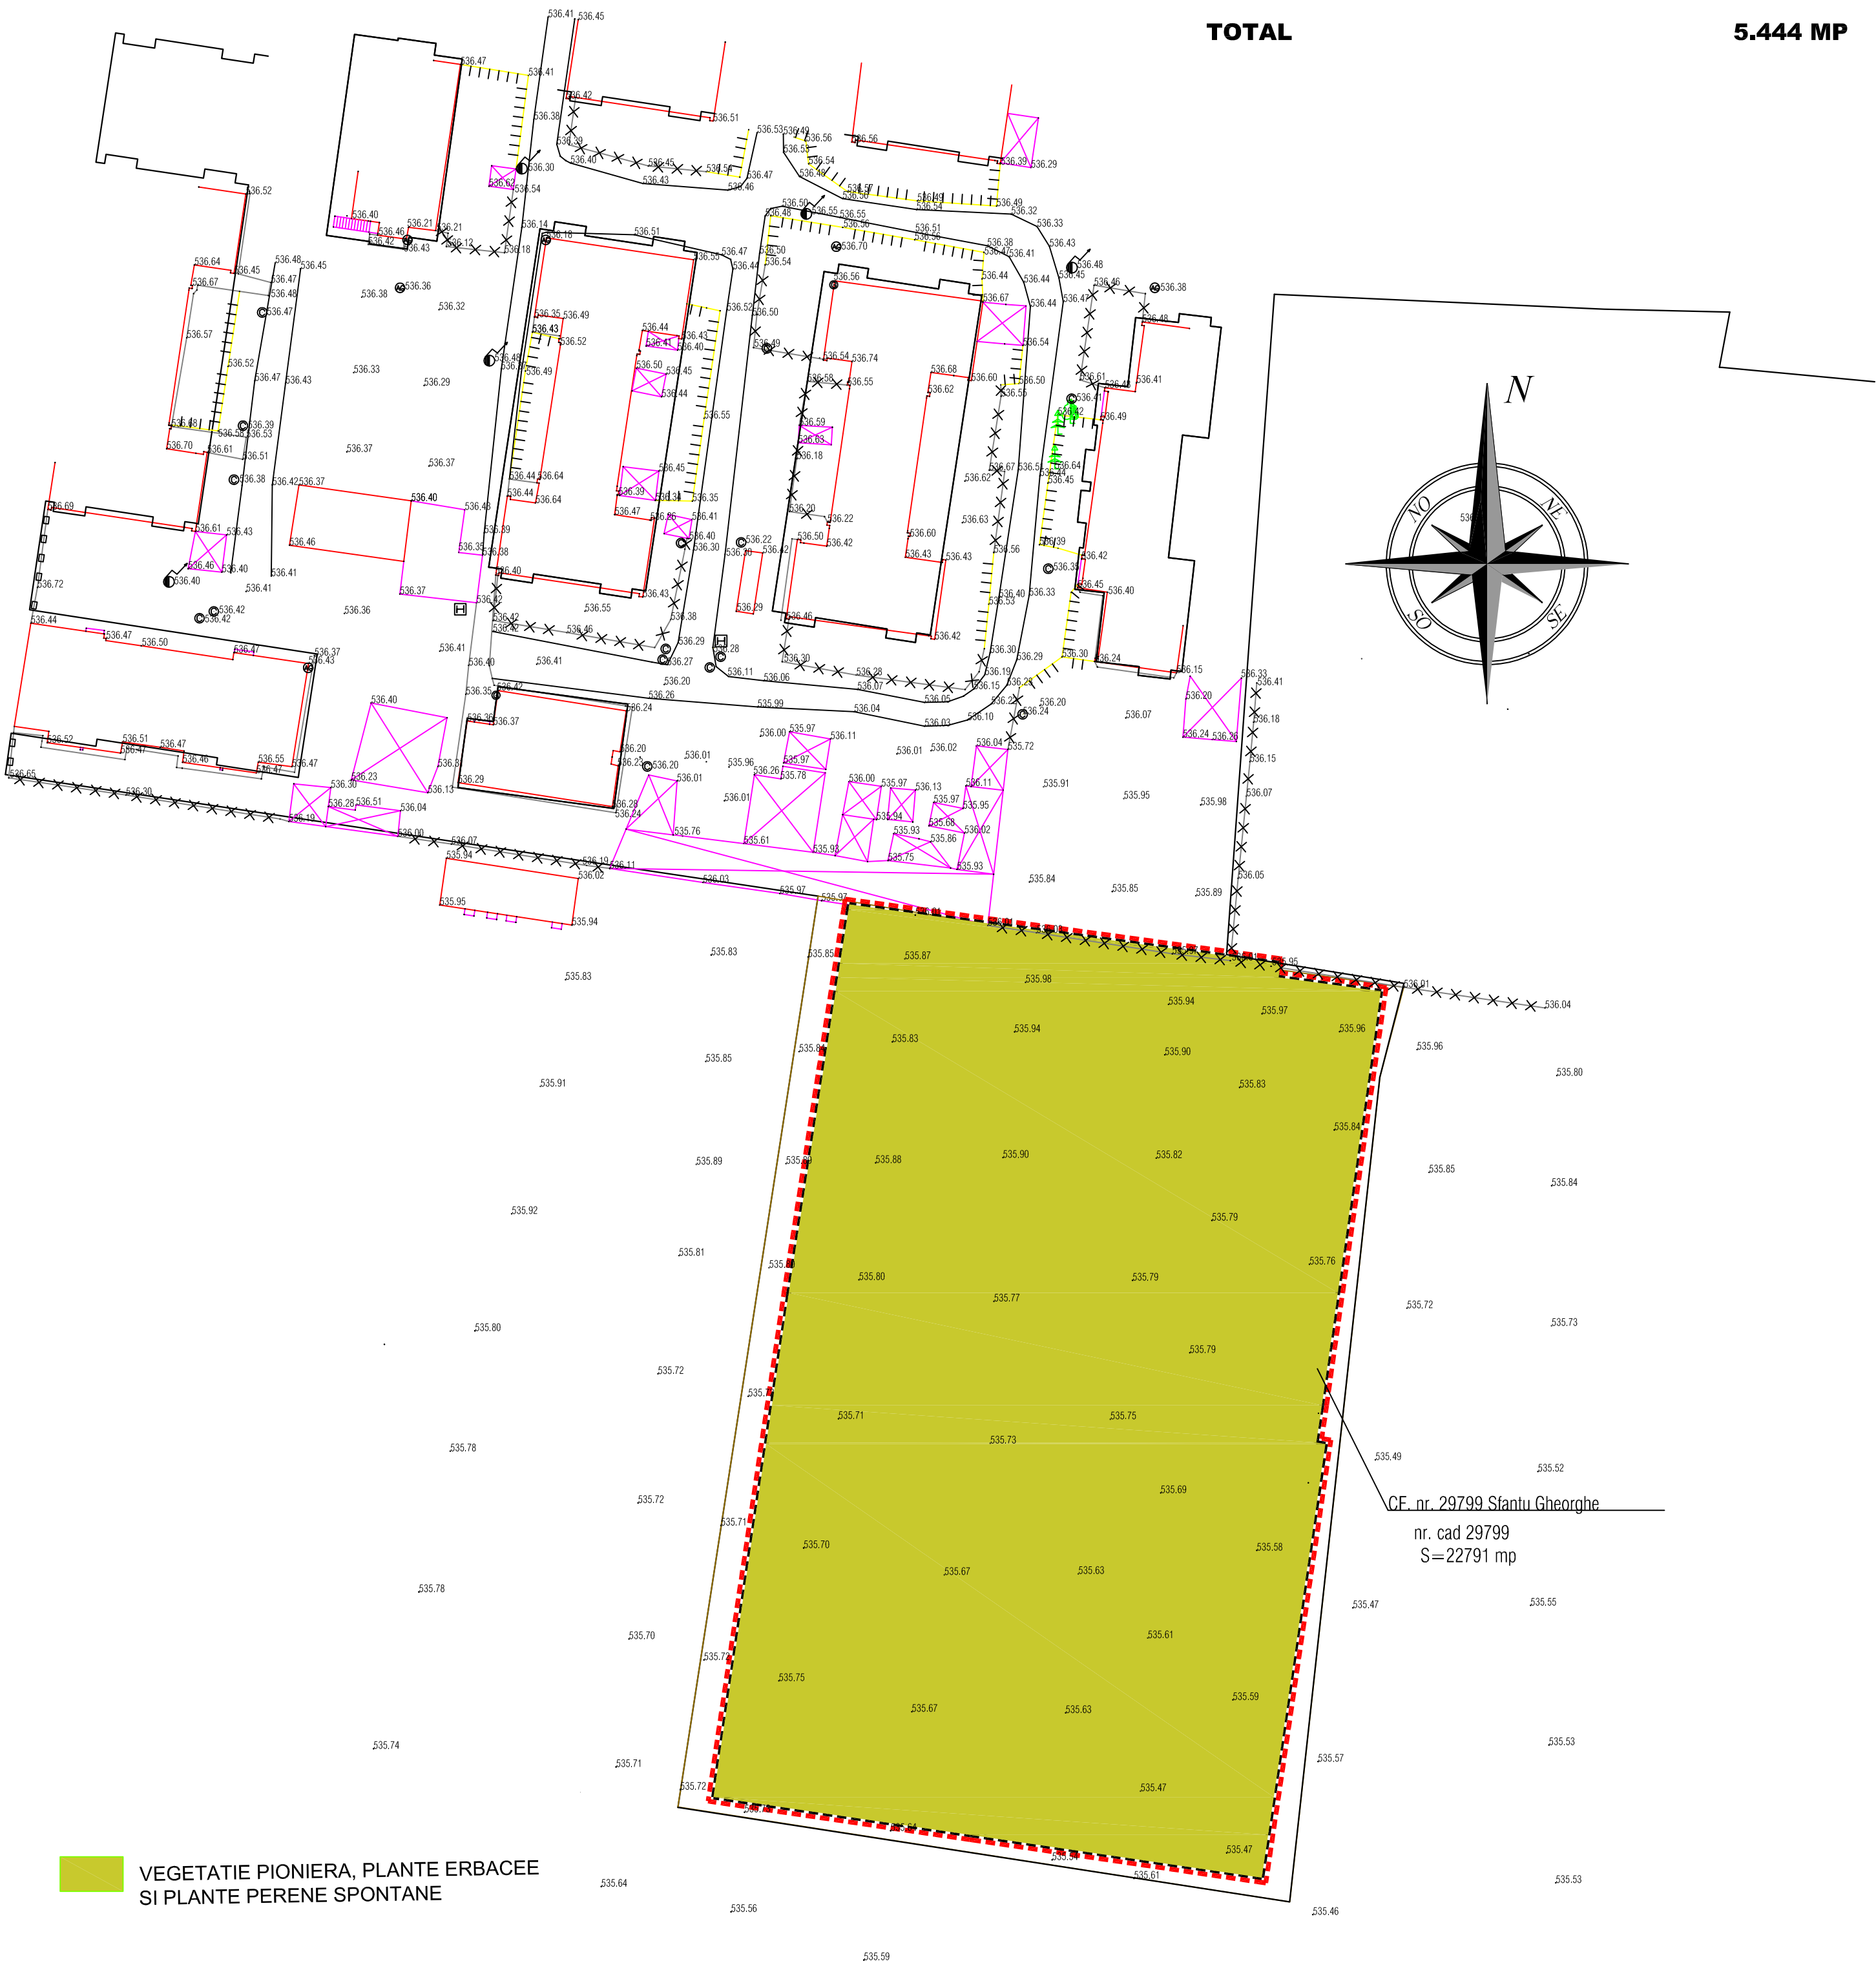

VEGETATIE PIONIERA, PLANTE ERBACEE
SI PLANTE PERENE SPONTANE

ACTE DE PROPRIETATE ASUPRA TERENURILOR

CF. NR. 29799 = 22.791 MP.
din care SE AMENAJEAZA 5.444 MP

VERIFICATOR	NUME	SEMNATURA	CERINTA	REFERAT/EXPERTIZA NUMAR/DATE
BIROU INDIVIDUAL DE ARHITECTURA FLOREA STELA SF.GHEORGHE, strada 1 Mai nr. 30 tel : 086314537 e-mail : stelaflorea.bia@gmail.com				PROIECTANT SPECIALITATE: WEST CON CONSULTING SRL
SEF PROIECT ARH. FLOREA STELA				DENUMIRE: AMENAJAREA UNOR TERENURI DE SPORT DIN ZONA CAMPUL FRUMOS LOCALITATEA : MUNICIPIUL SFANTU GHEORGHE BENEFICIAR : MUNICIPIUL SFANTU GHEORGHE
PROIECTAT ING. PEIS.RADU MATEI				PROIECT NR. 145 / 2018 FAZA S.F. NOIEMBRIE 2018
REDACTAT ING. PEIS.RADU MATEI				SCARA 1/ 500 P - 01