


AMENAJAREA UNOR TERENURI DE SPORT
IN CARTIERUL CIUCULUI
MUNICIPIUL SFANTU GHEORGHE

PLAN CORPURI DE ILUMINAT NOCTURN


sistem de proiectie: STEREO'70
scara 1:500

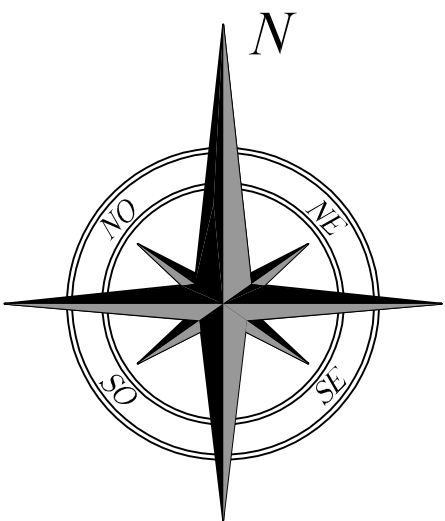

- CORPURI DE ILUMINAT NOCTURN
H = 9 M 6 buc
- CORPURI DE ILUMINAT NOCTURN
H = 7 M 24 buc
- CORPURI DE ILUMINAT NOCTURN
H = 4 M 12 buc

LEGENDA

- PERIMETRUL ZONEI AMENAJATE
- CIRCULATII CAROSABILE EXISTENTE
- CIRCULATII CAROSABILE PROPUSE
A FI EXTINSE (GEOMETRIE CORECTATA)
- LIMITE PARCELE EXISTENTE
- CONSTRUCTII EXISTENTE IN AFARA
PERIMETRULUI STUDIAT
- WC ECOLOGIC
- TROTUARE, PLATFORME PIETONALE DALATE
- SUPRAFETE COVOR SINTETIC DE EXTERIOR
- SUPRAFETE GAZON INSAMANTAT
- PLATFORMA DALATA PROPUSA COLORATA
- SUPRAFETE GAZON SINTETIC
- SUPRAFETE NISIP
- SPATII VERZI AMENAJATE - ARBORI
- SUPRAFETE PIETRUITE
- IMPREJMUIRE INCINTA CU 2 PORTI

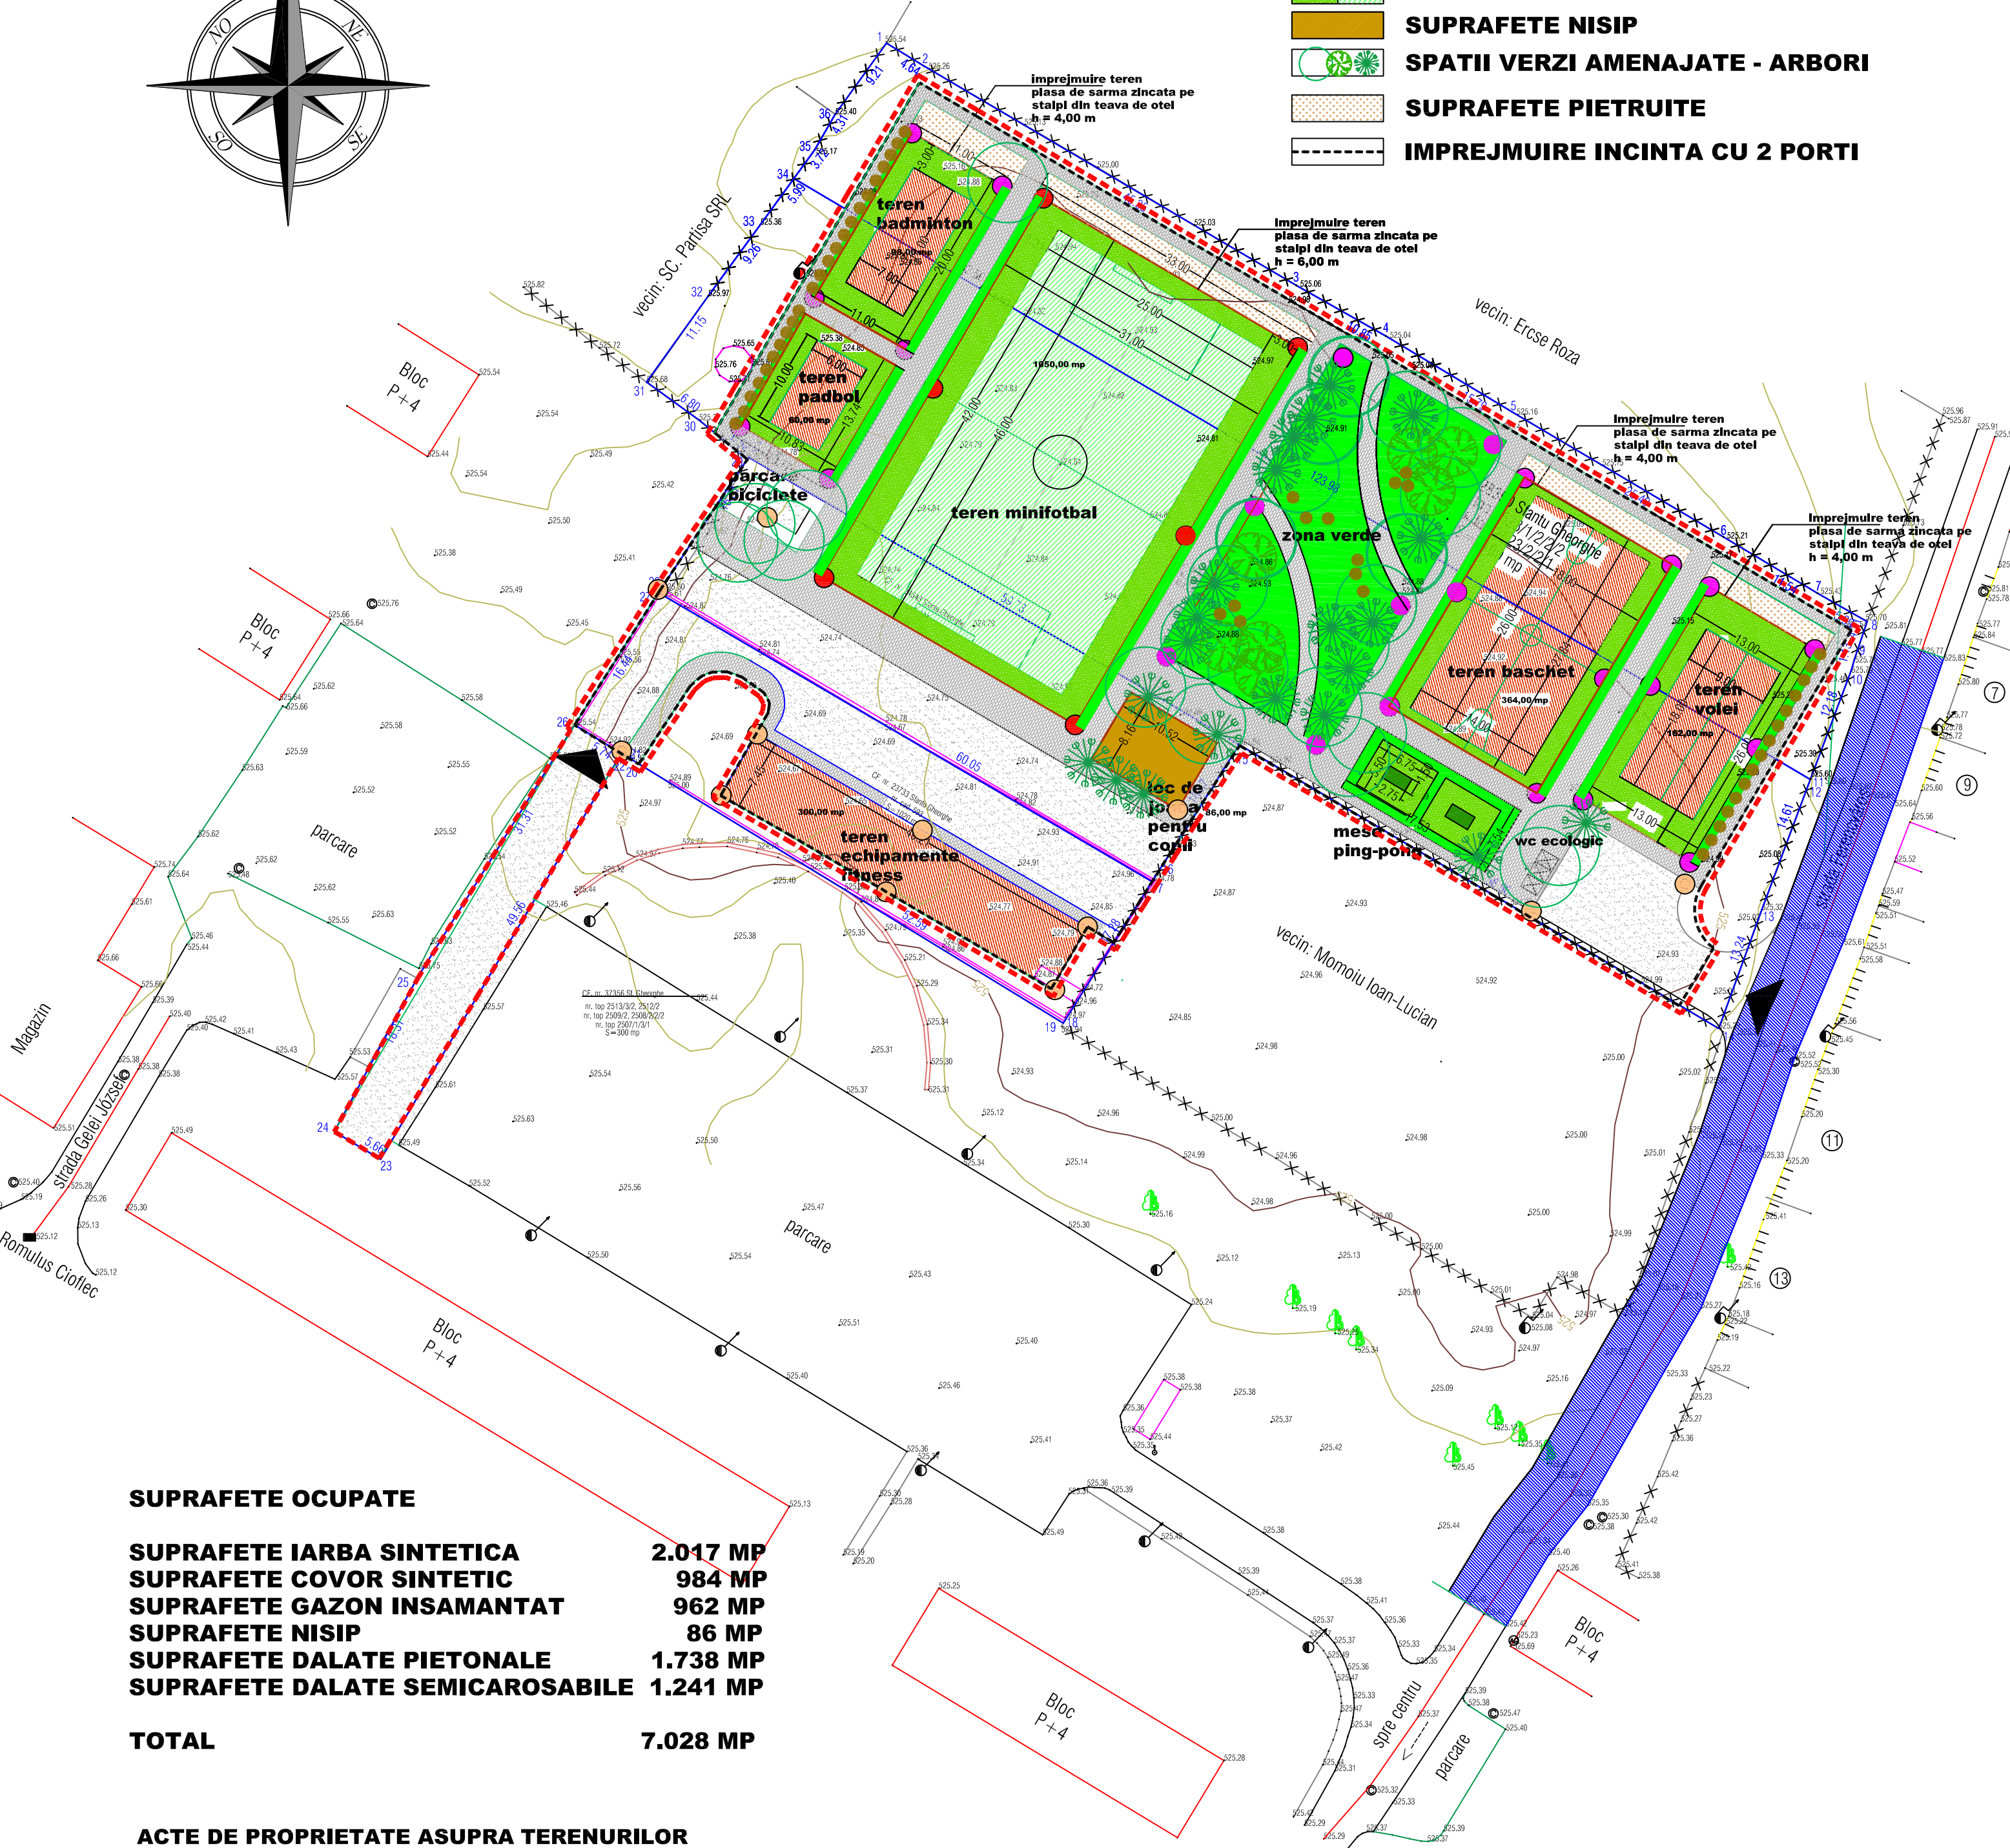

SUPRAFETE OCUPATE

SUPRAFETE IARBA SINTETICA	2.017 MP
SUPRAFETE COVOR SINTETIC	984 MP
SUPRAFETE GAZON INSAMANTAT	962 MP
SUPRAFETE NISIP	86 MP
SUPRAFETE DALATE PIETONALE	1.738 MP
SUPRAFETE DALATE SEMICAROSABILE	1.241 MP
TOTAL	7.028 MP

ACTE DE PROPRIETATE ASUPRA TERENURILOR

CF. NR. 23733 - 1.020 MP
CF. NR. 24643 - 1.020 MP
CF. NR. 37137 - 3.500 MP
CF. NR. 28390 - 2.100 MP
CF. NR. 37356 - 300 MP
TOTAL = 7.940 MP,
din care AMENAJAT IN S.F. 7.028 mp

VERIFICATOR	NUME	SEMNATURA	CERINTA	REFERAT/EXPERTIZA NUMAR/DATE
BIROU INDIVIDUAL DE ARHITECTURA FLOREA STELA SF. GHEORGHE, strada 1 Mai nr. 30 tel : 020 314 430 e-mail : stefaflorea.bia@gmail.com				CONSTRUCȚII AMENAJAREA UNOR TERENURI DE SPORT IN CARTIERUL CIUCULUI LOCALITATEA : MUNICIPIUL SFANTU GHEORGHE BENEFICIAR : MUNICIPIUL SFANTU GHEORGHE
SEF PROIECT	ARH. FLOREA STELA			TITLUL PLANȘII PLAN CORPURI DE ILUMINAT NOCTURN
PROIECTAT	ARH. FLOREA STELA			
REDACTAT	ARH. FLOREA STELA			
				PROIECT NR. 145 / 2018 FAZA S.F. NOIEMBRIE 2018 SCALA 1/500 A - 03