


AMENAJAREA UNOR TERENURI DE SPORT  
IN CARTIERUL CIUCULUI  
MUNICIPIUL SFANTU GHEORGHE

PLAN DE SITUATIE DOTARI

sistem de proiectie: STEREO'70  
scara 1:500

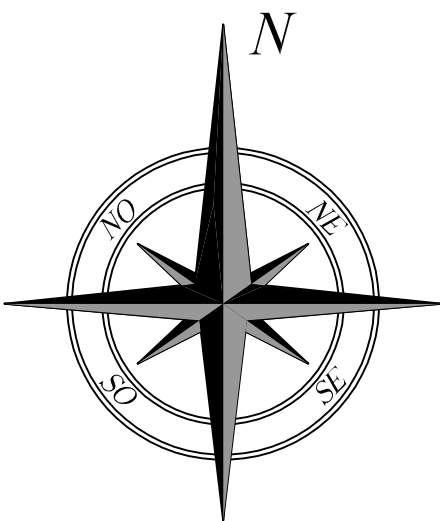


LEGENDA DOTARI

- BANCI
- COSURI DE GUNOI STRADAL
- TOALETE ECOLOGICE

LEGENDA

- PERIMETRUL ZONEI AMENAJATE
- CIRCULATII CAROSABILE EXISTENTE
- CIRCULATII CAROSABILE PROPUSE A FI EXTINSE ( GEOMETRIE CORECTATA )
- LIMITE PARCELE EXISTENTE
- CONSTRUCTII EXISTENTE IN AFARA PERIMETRULUI STUDIAT
- WC ECOLOGIC
- TROTUARE, PLATFORME PIETONALE DALATE
- SUPRAFETE COVOR SINTETIC DE EXTERIOR
- SUPRAFETE GAZON INSAMANTAT
- PLATFORMA DALATA PROPUSA COLORATA
- SUPRAFETE GAZON SINTETIC
- SUPRAFETE NISIP
- SPATII VERZI AMENAJATE - ARBORI
- SUPRAFETE PIETRUITE
- IMPREJMUIRE INCINTA CU 2 PORTI

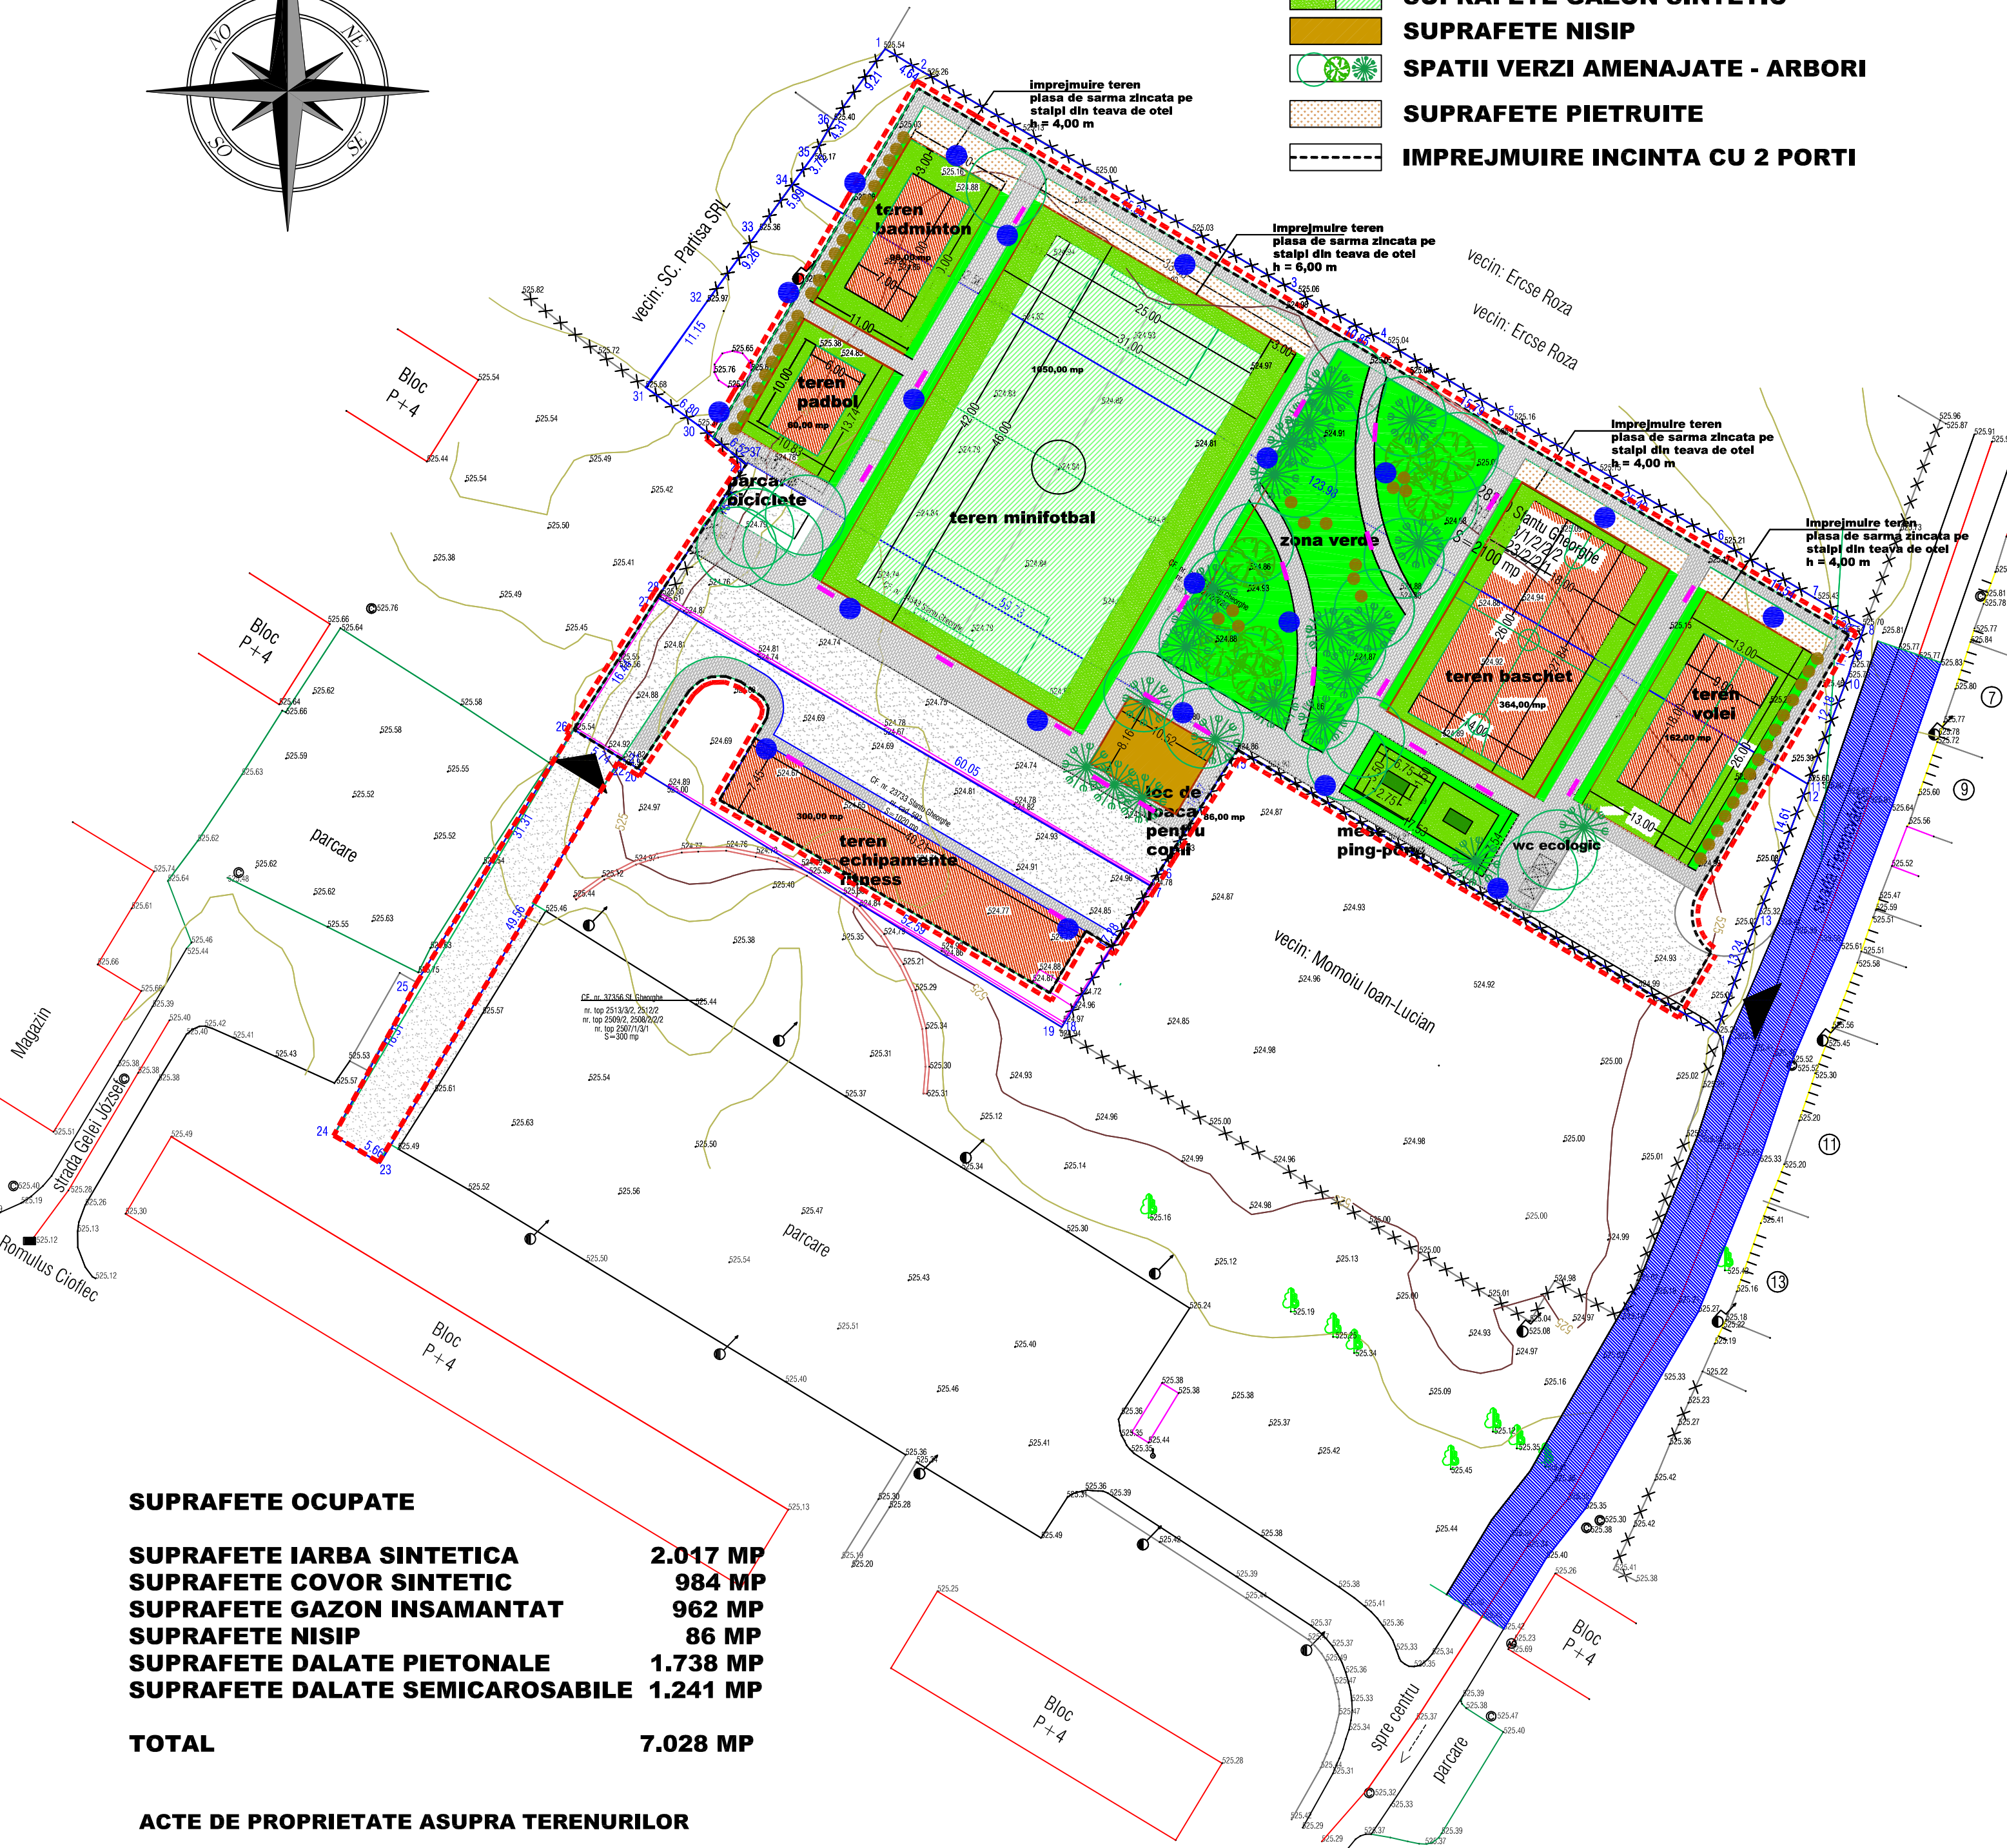

SUPRAFETE OCUPATE

SUPRAFETE IARBA SINTETICA	2.017 MP
SUPRAFETE COVOR SINTETIC	984 MP
SUPRAFETE GAZON INSAMANTAT	962 MP
SUPRAFETE NISIP	86 MP
SUPRAFETE DALATE PIETONALE	1.738 MP
SUPRAFETE DALATE SEMICAROSABILE	1.241 MP
TOTAL	7.028 MP

ACTE DE PROPRIETATE ASUPRA TERENURILOR

CF. NR. 23733 - 1.020 MP  
CF. NR. 24643 - 1.020 MP  
CF. NR. 37137 - 3.500 MP  
CF. NR. 28390 - 2.100 MP  
CF. NR. 37356 - 300 MP  
TOTAL = 7.940 MP,  
din care AMENAJAT IN S.F. 7.028 mp

VERIFICATOR	NUME	SEMNATURA	CERINTA	REFERAT/EXPERTIZA NUMAR/DATE	PROIECT NR. 145 / 2018
BIROU INDIVIDUAL DE ARHITECTURA FLOREA STELA SF.GHEORGHE, strada 1 Mai nr. 30 tel : 020 314.430 e-mail : stefalflorea.bia@gmail.com				CONNUMER: AMENAJAREA UNOR TERENURI DE SPORT IN CARTIERUL CIUCULUI LOCALITATEA : MUNICIPIUL SFANTU GHEORGHE BENEFICIAR : MUNICIPIUL SFANTU GHEORGHE	FAZA S.F. NOIEMBRIE 2018
SEF PROIECT	ARH. FLOREA STELA			TITLUL PLANSEI	SCARA 1/ 500
PROIECTAT	ARH. FLOREA STELA			PLAN DE SITUATIE DOTARI	A - 04
REDACTAT	ARH. FLOREA STELA				