


AMENAJAREA UNOR TERENURI DE SPORT
IN CARTIERUL CIUCULUI
MUNICIPIUL SFANTU GHEORGHE

PLAN ECHIPARE EDILITARA
INSTALATII ELECTRICE

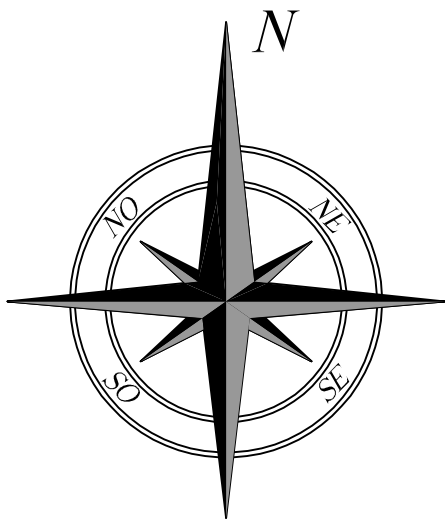


- PERIMETRUL ZONEI AMENAJATE
- LIMITE PARCELE EXISTENTE

SUPRAFETE OCUPATE	
SUPRAFETE IARBA SINTETICA	2.017 MP
SUPRAFETE COVOR SINTETIC	984 MP
SUPRAFETE GAZON INSAMANTAT	962 MP
SUPRAFETE NISIP	86 MP
SUPRAFETE DALATE PIETONALE	1.738 MP
SUPRAFETE DALATE SEMICAROSABILE	1.241 MP
TOTAL	7.028 MP

ACTE DE PROPRIETATE ASUPRA TERENURILOR

CF. NR. 23733 - 1.020 MP
CF. NR. 24643 - 1.020 MP
CF. NR. 37137 - 3.500 MP
CF. NR. 28390 - 2.100 MP
CF. NR. 37356 - 300 MP
T O T A L = 7.940 MP,
din care AMENAJAT IN S.F. 7.028 mp

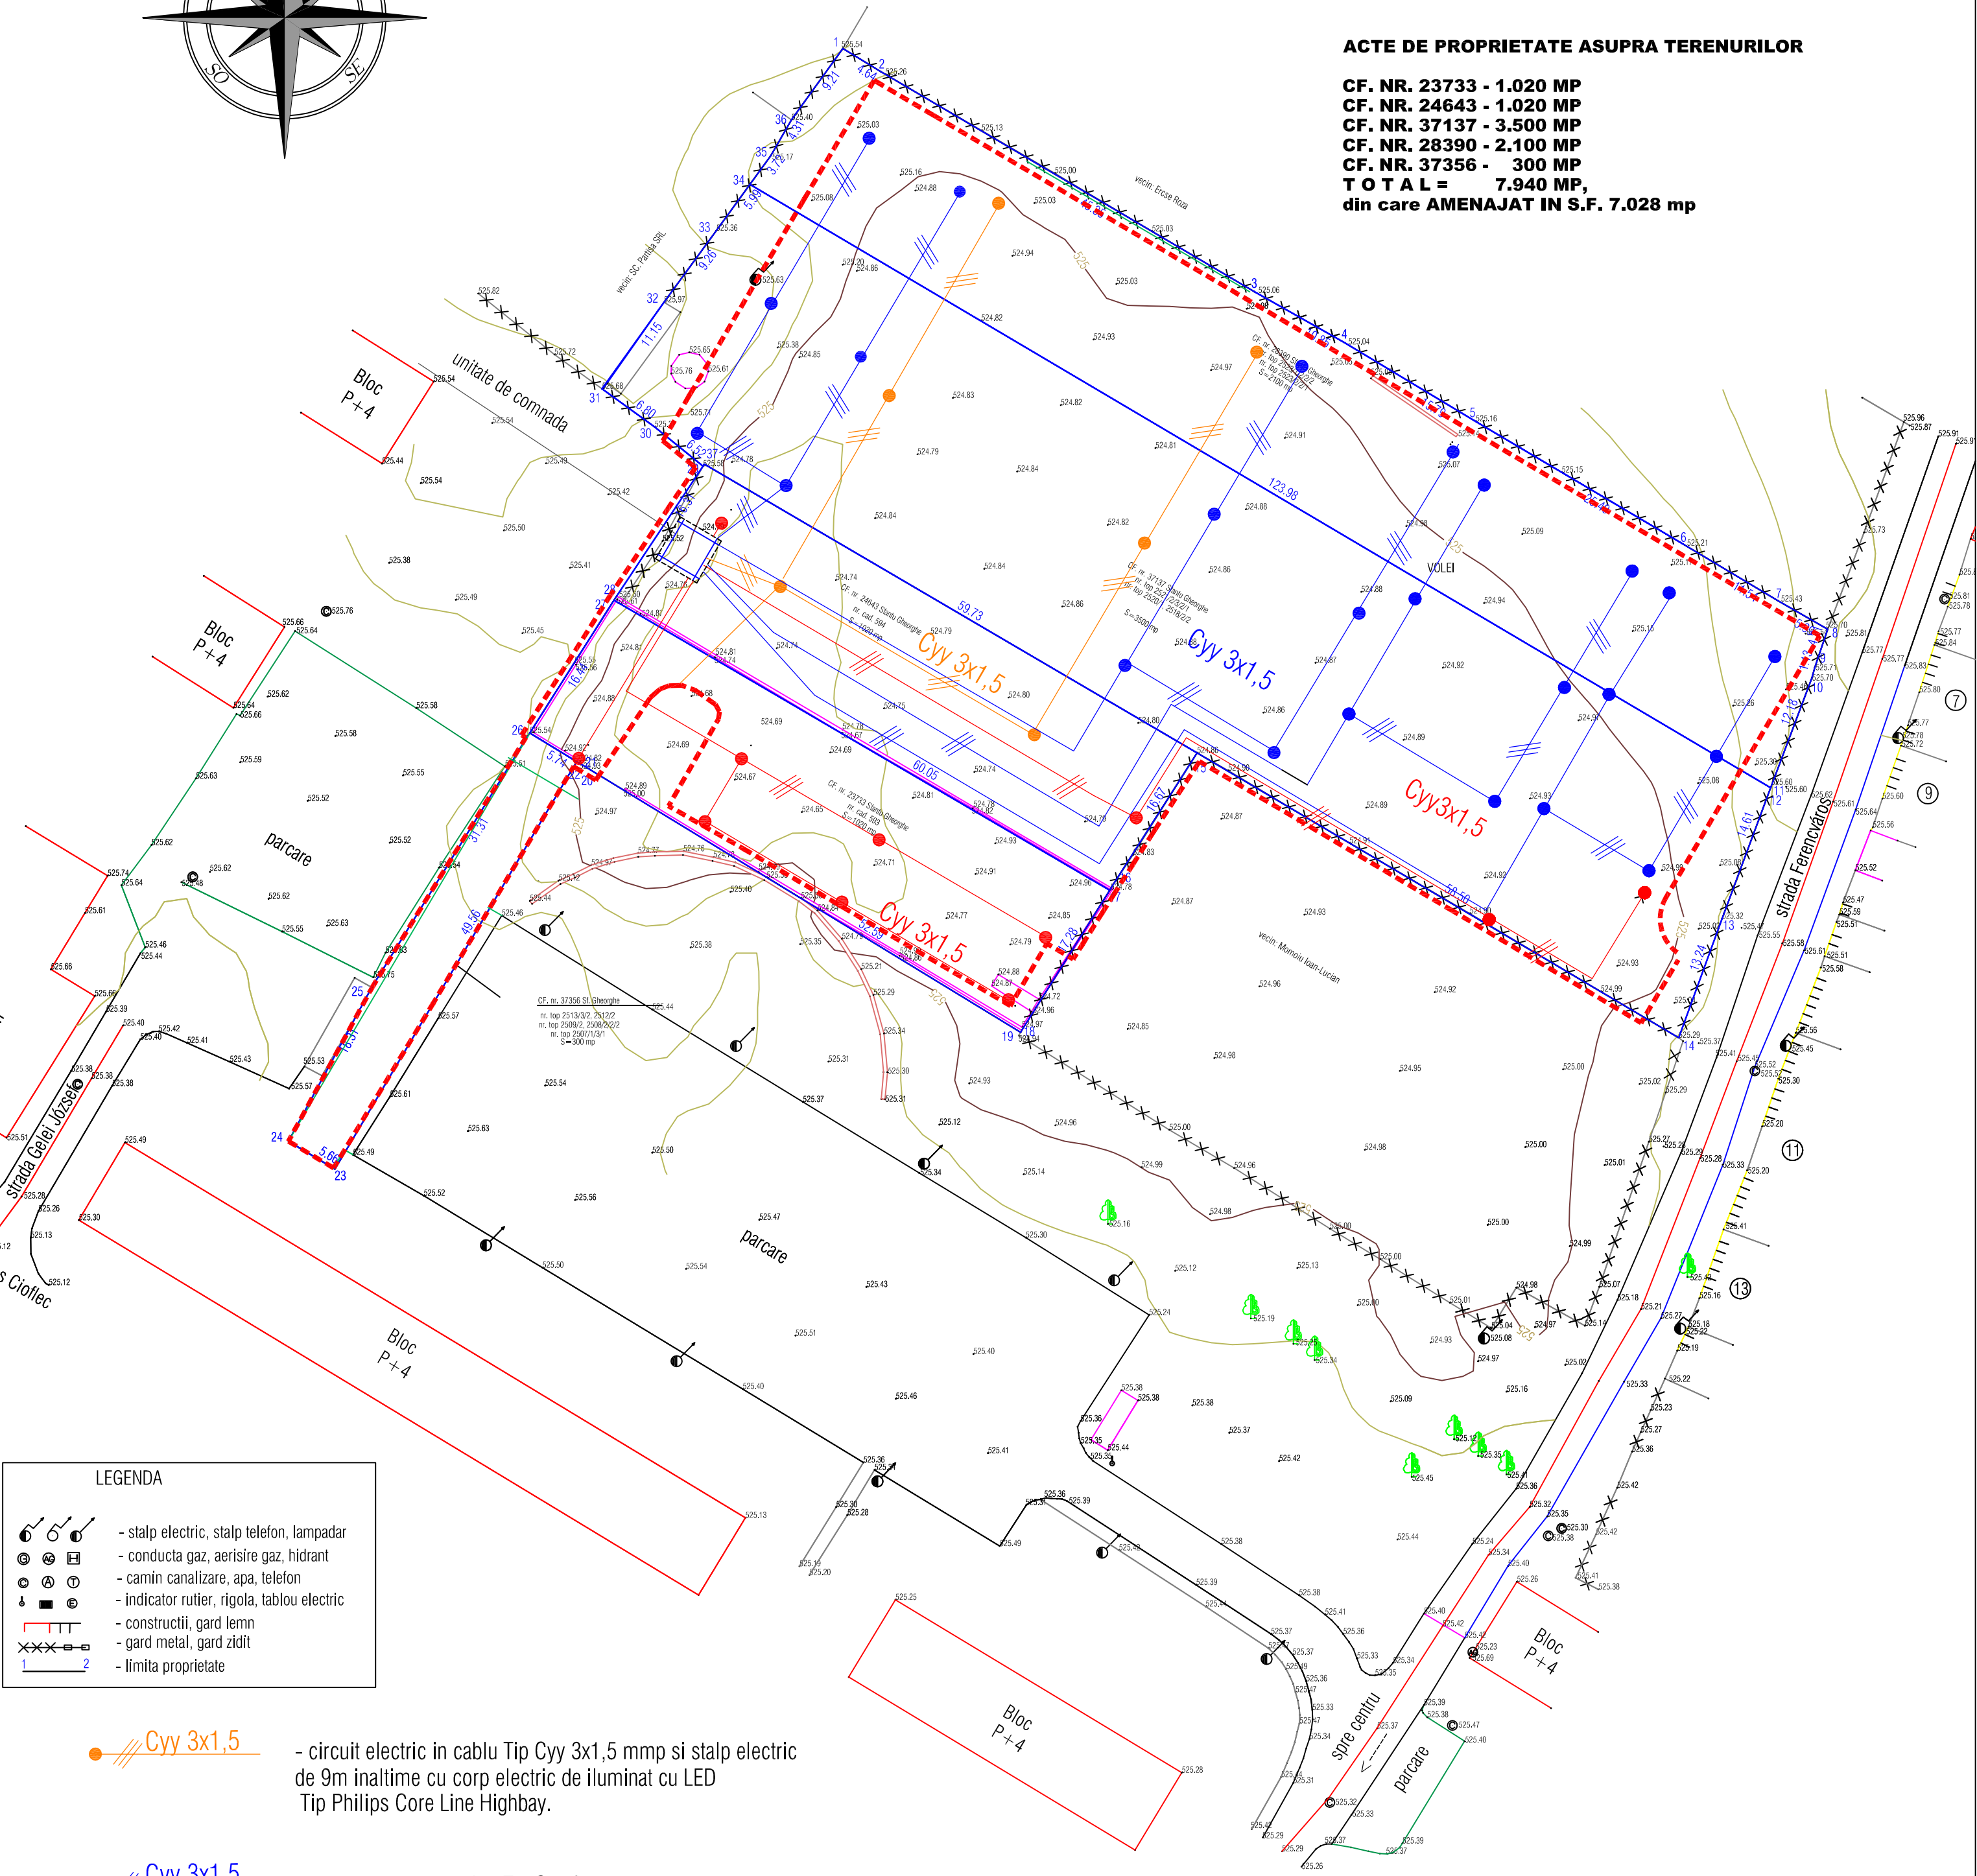

- LEGENDA
- stalp electric, stalp telefon, lampadar
- conducta gaz, aerisire gaz, hidrant
- camin canalizare, apa, telefon
- indicator rutier, rigola, tablou electric
- constructii, gard lemn
- gard metal, gard zidit
- limita proprietate

- Cyy 3x1,5

- circuit electric in cablu Tip Cyy 3x1,5 mmp si stalp electric de 9m inaltime cu corp electric de iluminat cu LED Tip Philips Core Line Highbay.
- Cyy 3x1,5

- circuit electric in cablu Tip Cyy 3x1,5mmp si stalp electric de 7m inaltime cu corp electric de iluminat cu LED Tip Philips Core Line Malaga.
- Cyy 3x1,5

- circuit electric in cablu Tip Cyy 3x1,5mmp si stalp electric de 4m inaltime cu corp electric de iluminat cu LED Tip Philips Core Line Malaga.

- circuit de pamantare din banda OI-Zn 4x40mm.

VERIFICATOR	NUME	SEMINTURA	CERINTA	REFERAT/EXPERTIZA NUMAR/DATE		
BIROU INDIVIDUAL DE ARHITECTURA FLOREA STELA SF. GHEORGHE, strada 1 Mai nr. 30 tel : 0267 314 430 e-mail : stelaflorea.bia@gmail.com				DENUMIRE: AMENAJAREA UNOR TERENURI DE SPORT IN CARTIERUL CIUCULUI		PROIECT NR. 145 / 2018
				LOCALITATEA : MUNICIPIUL SFANTU GHEORGHE		FAZA S.F.
				BENEFICIAR : MUNICIPIUL SFANTU GHEORGHE		NOIEMBRIE 2018
				TITLUL PLANSET		SCARA 1/ 500
				PLAN ECHIPARE EDILITARA INSTALATII ELECTRICE		E - 01