


AMENAJAREA UNOR TERENURI DE SPORT
IN CARTIERUL CIUCULUI
MUNICIPIUL SFANTU GHEORGHE


PLAN DE SITUATIE AMENAJARE

sistem de proiectie: STEREO'70
scara 1:500

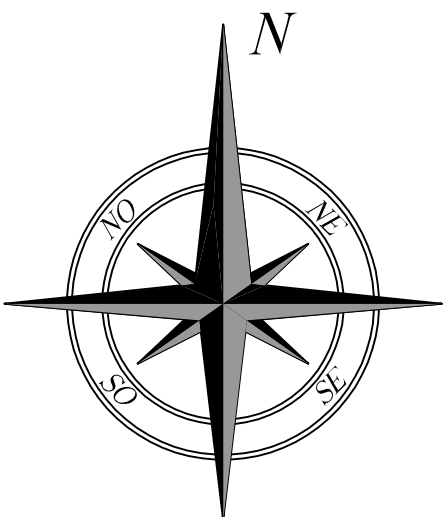

LEGENDA

- PERIMETRUL ZONEI AMENAJATE
- CIRCULATII CAROSABILE EXISTENTE
- CIRCULATII CAROSABILE PROPUSE A FI EXTINSE (GEOMETRIE CORECTATA)
- LIMITE PARCELE EXISTENTE
- CONSTRUCTII EXISTENTE IN AFARA PERIMETRULUI STUDIAT
- WC ECOLOGIC
- TROTUARE, PLATFORME PIETONALE DALATE
- SUPRAFETE COVOR SINTETIC DE EXTERIOR
- SUPRAFETE GAZON INSAMANTAT
- PLATFORMA DALATA PROPUSA COLORATA
- SUPRAFETE GAZON SINTETIC
- SUPRAFETE NISIP
- SPATII VERZI AMENAJATE - ARBORI
- SUPRAFETE PIETRUITE
- IMPREJMUIRE INCINTA CU 2 PORTI

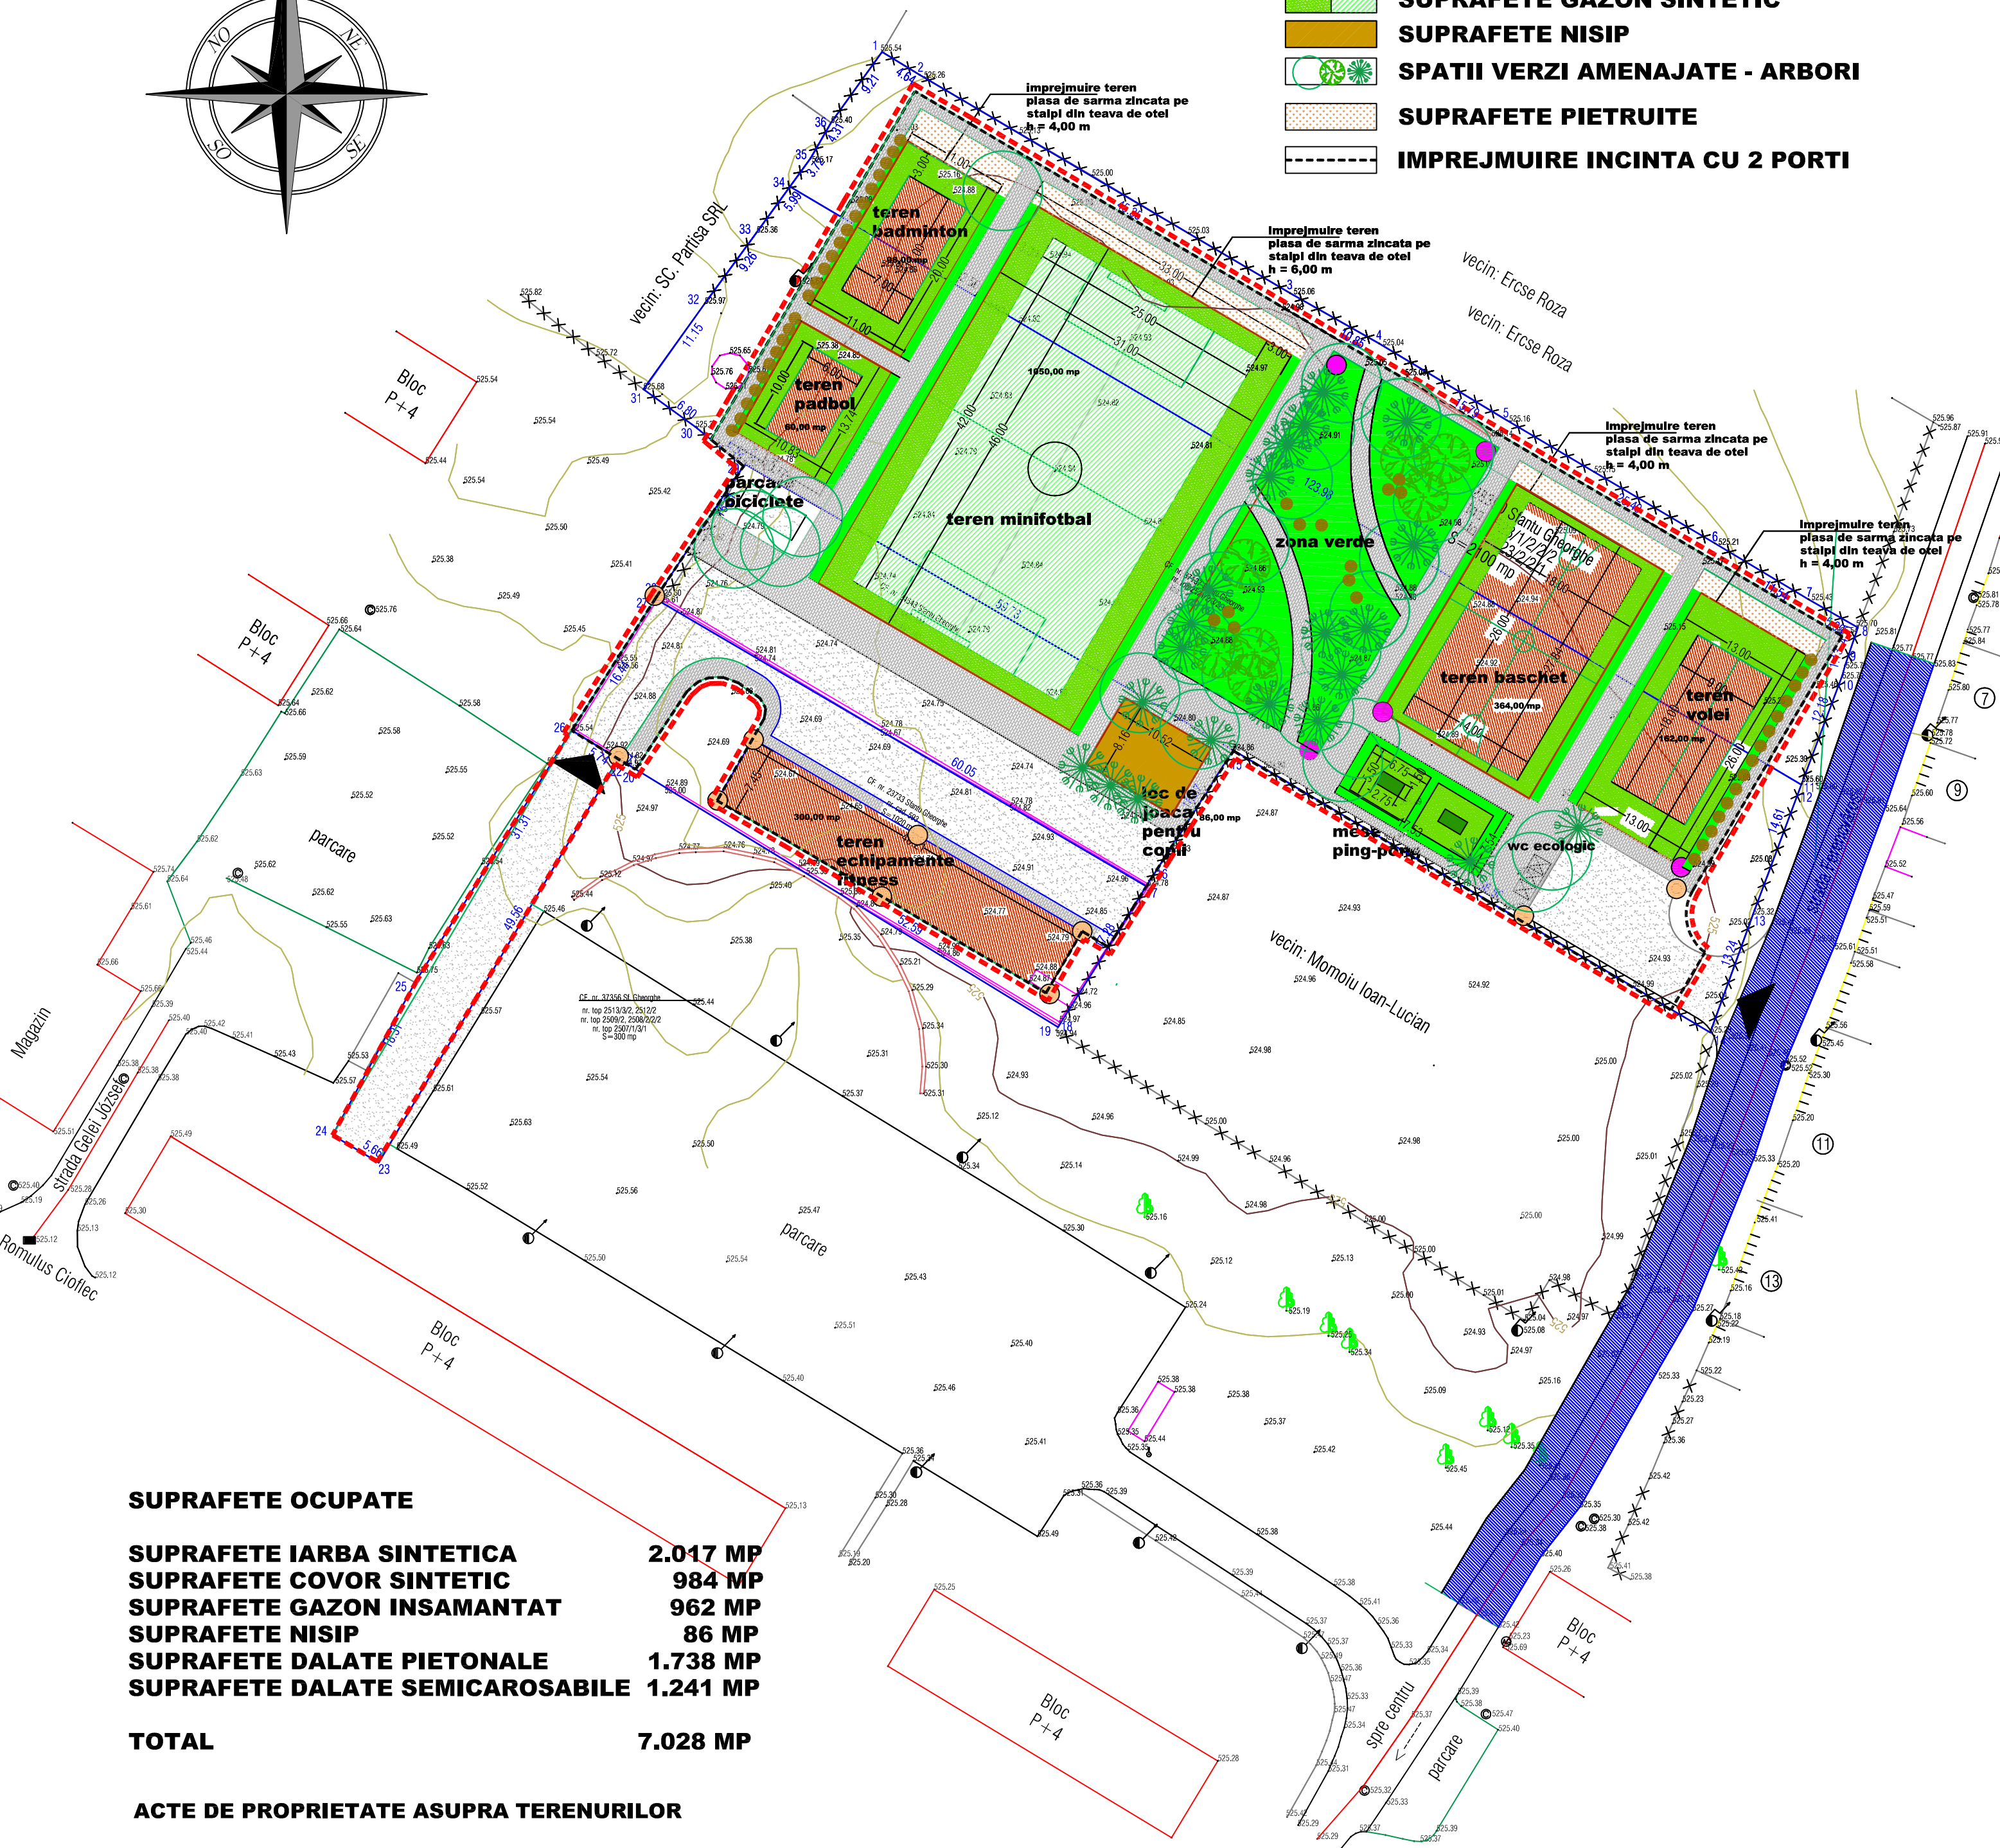

SUPRAFETE OCUPATE

SUPRAFETE IARBA SINTETICA	2.017 MP
SUPRAFETE COVOR SINTETIC	984 MP
SUPRAFETE GAZON INSAMANTAT	962 MP
SUPRAFETE NISIP	86 MP
SUPRAFETE DALATE PIETONALE	1.738 MP
SUPRAFETE DALATE SEMICAROSABILE	1.241 MP

TOTAL 7.028 MP

ACTE DE PROPRIETATE ASUPRA TERENURILOR

CF. NR. 23733 - 1.020 MP
CF. NR. 24643 - 1.020 MP
CF. NR. 37137 - 3.500 MP
CF. NR. 28390 - 2.100 MP
CF. NR. 37356 - 300 MP
TOTAL = 7.940 MP,
din care AMENAJAT IN S.F. 7.028 mp

VERIFICATOR	NUME	SEMNATURA	CERINTA	REFERAT/EXPERTIZA NUMAR/DATE
BIROU INDIVIDUAL DE ARHITECTURA FLOREA STELA SF.GHEORGHE, strada 1 Mai nr. 30 tel : 608.314.537 e-mail : stelaflorea.bia@gmail.com				CONSTRUCȚII EXISTENTE IN AFARA PERIMETRULUI STUDIAT
SEF PROIECT	ARH. FLOREA STELA			PROIECT NR. 145 / 2018
PROIECTAT	ARH. FLOREA STELA			FAZA S.F.
REDACTAT	ARH. FLOREA STELA			NOIEMBRIE 2018
				BENEFICIAR : MUNICIPIUL SFANTU GHEORGHE
				TITLUL PLANSEI
				PLAN DE SITUATIE AMENAJARE
				SCARA 1/500
				A - 02