


AMENAJAREA UNOR TERENURI DE SPORT  
IN CARTIERUL CIUCULUI  
MUNICIPIUL SFANTU GHEORGHE

PLAN DE VEGETATIE

sistem de proiectie: STEREO70  
scara 1:500

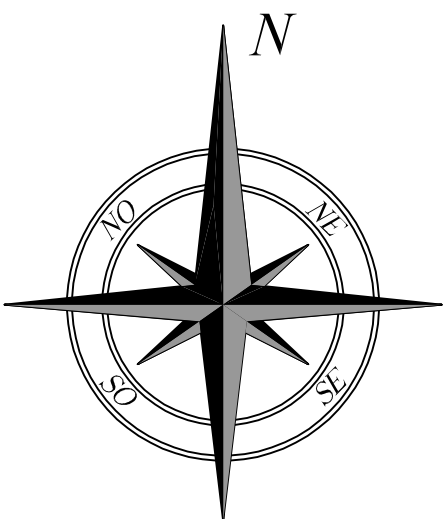


|                                 |          |
|---------------------------------|----------|
| SUPRAFETE OCUPATE               |          |
| SUPRAFETE IARBA SINTETICA       | 2.017 MP |
| SUPRAFETE COVOR SINTETIC        | 984 MP   |
| SUPRAFETE GAZON INSAMANTAT      | 962 MP   |
| SUPRAFETE NISIP                 | 86 MP    |
| SUPRAFETE DALATE PIETONALE      | 1.738 MP |
| SUPRAFETE DALATE SEMICAROSABILE | 1.241 MP |
| TOTAL                           | 7.028 MP |

ACTE DE PROPRIETATE ASUPRA TERENURILOR

CF. NR. 23733 - 1.020 MP  
CF. NR. 24643 - 1.020 MP  
CF. NR. 37137 - 3.500 MP  
CF. NR. 28390 - 2.100 MP  
CF. NR. 37356 - 300 MP  
TOTAL = 7.940 MP,  
din care AMENAJAT IN S.F. 7.028 mp

LEGENDA

- PERIMETRUL ZONEI AMENAJATE
- CIRCULATII CAROSABILE EXISTENTE
- CIRCULATII CAROSABILE PROPUSE A FI EXTINSE ( GEOMETRIE CORECTATA )
- LIMITE PARCELE EXISTENTE
- CONSTRUCTII EXISTENTE IN AFARA PERIMETRULUI STUDIAT
- WC ECOLOGIC
- TROTUARE, PLATFORME PIETONALE DALATE
- SUPRAFETE COVOR SINTETIC DE EXTERIOR
- SUPRAFETE GAZON INSAMANTAT
- PLATFORMA DALATA PROPUSA COLORATA
- SUPRAFETE GAZON SINTETIC
- SUPRAFETE NISIP
- SPATII VERZI AMENAJATE - ARBORI
- SUPRAFETE PIETRUITE
- IMPREJMUIRE INCINTA CU 2 PORTI

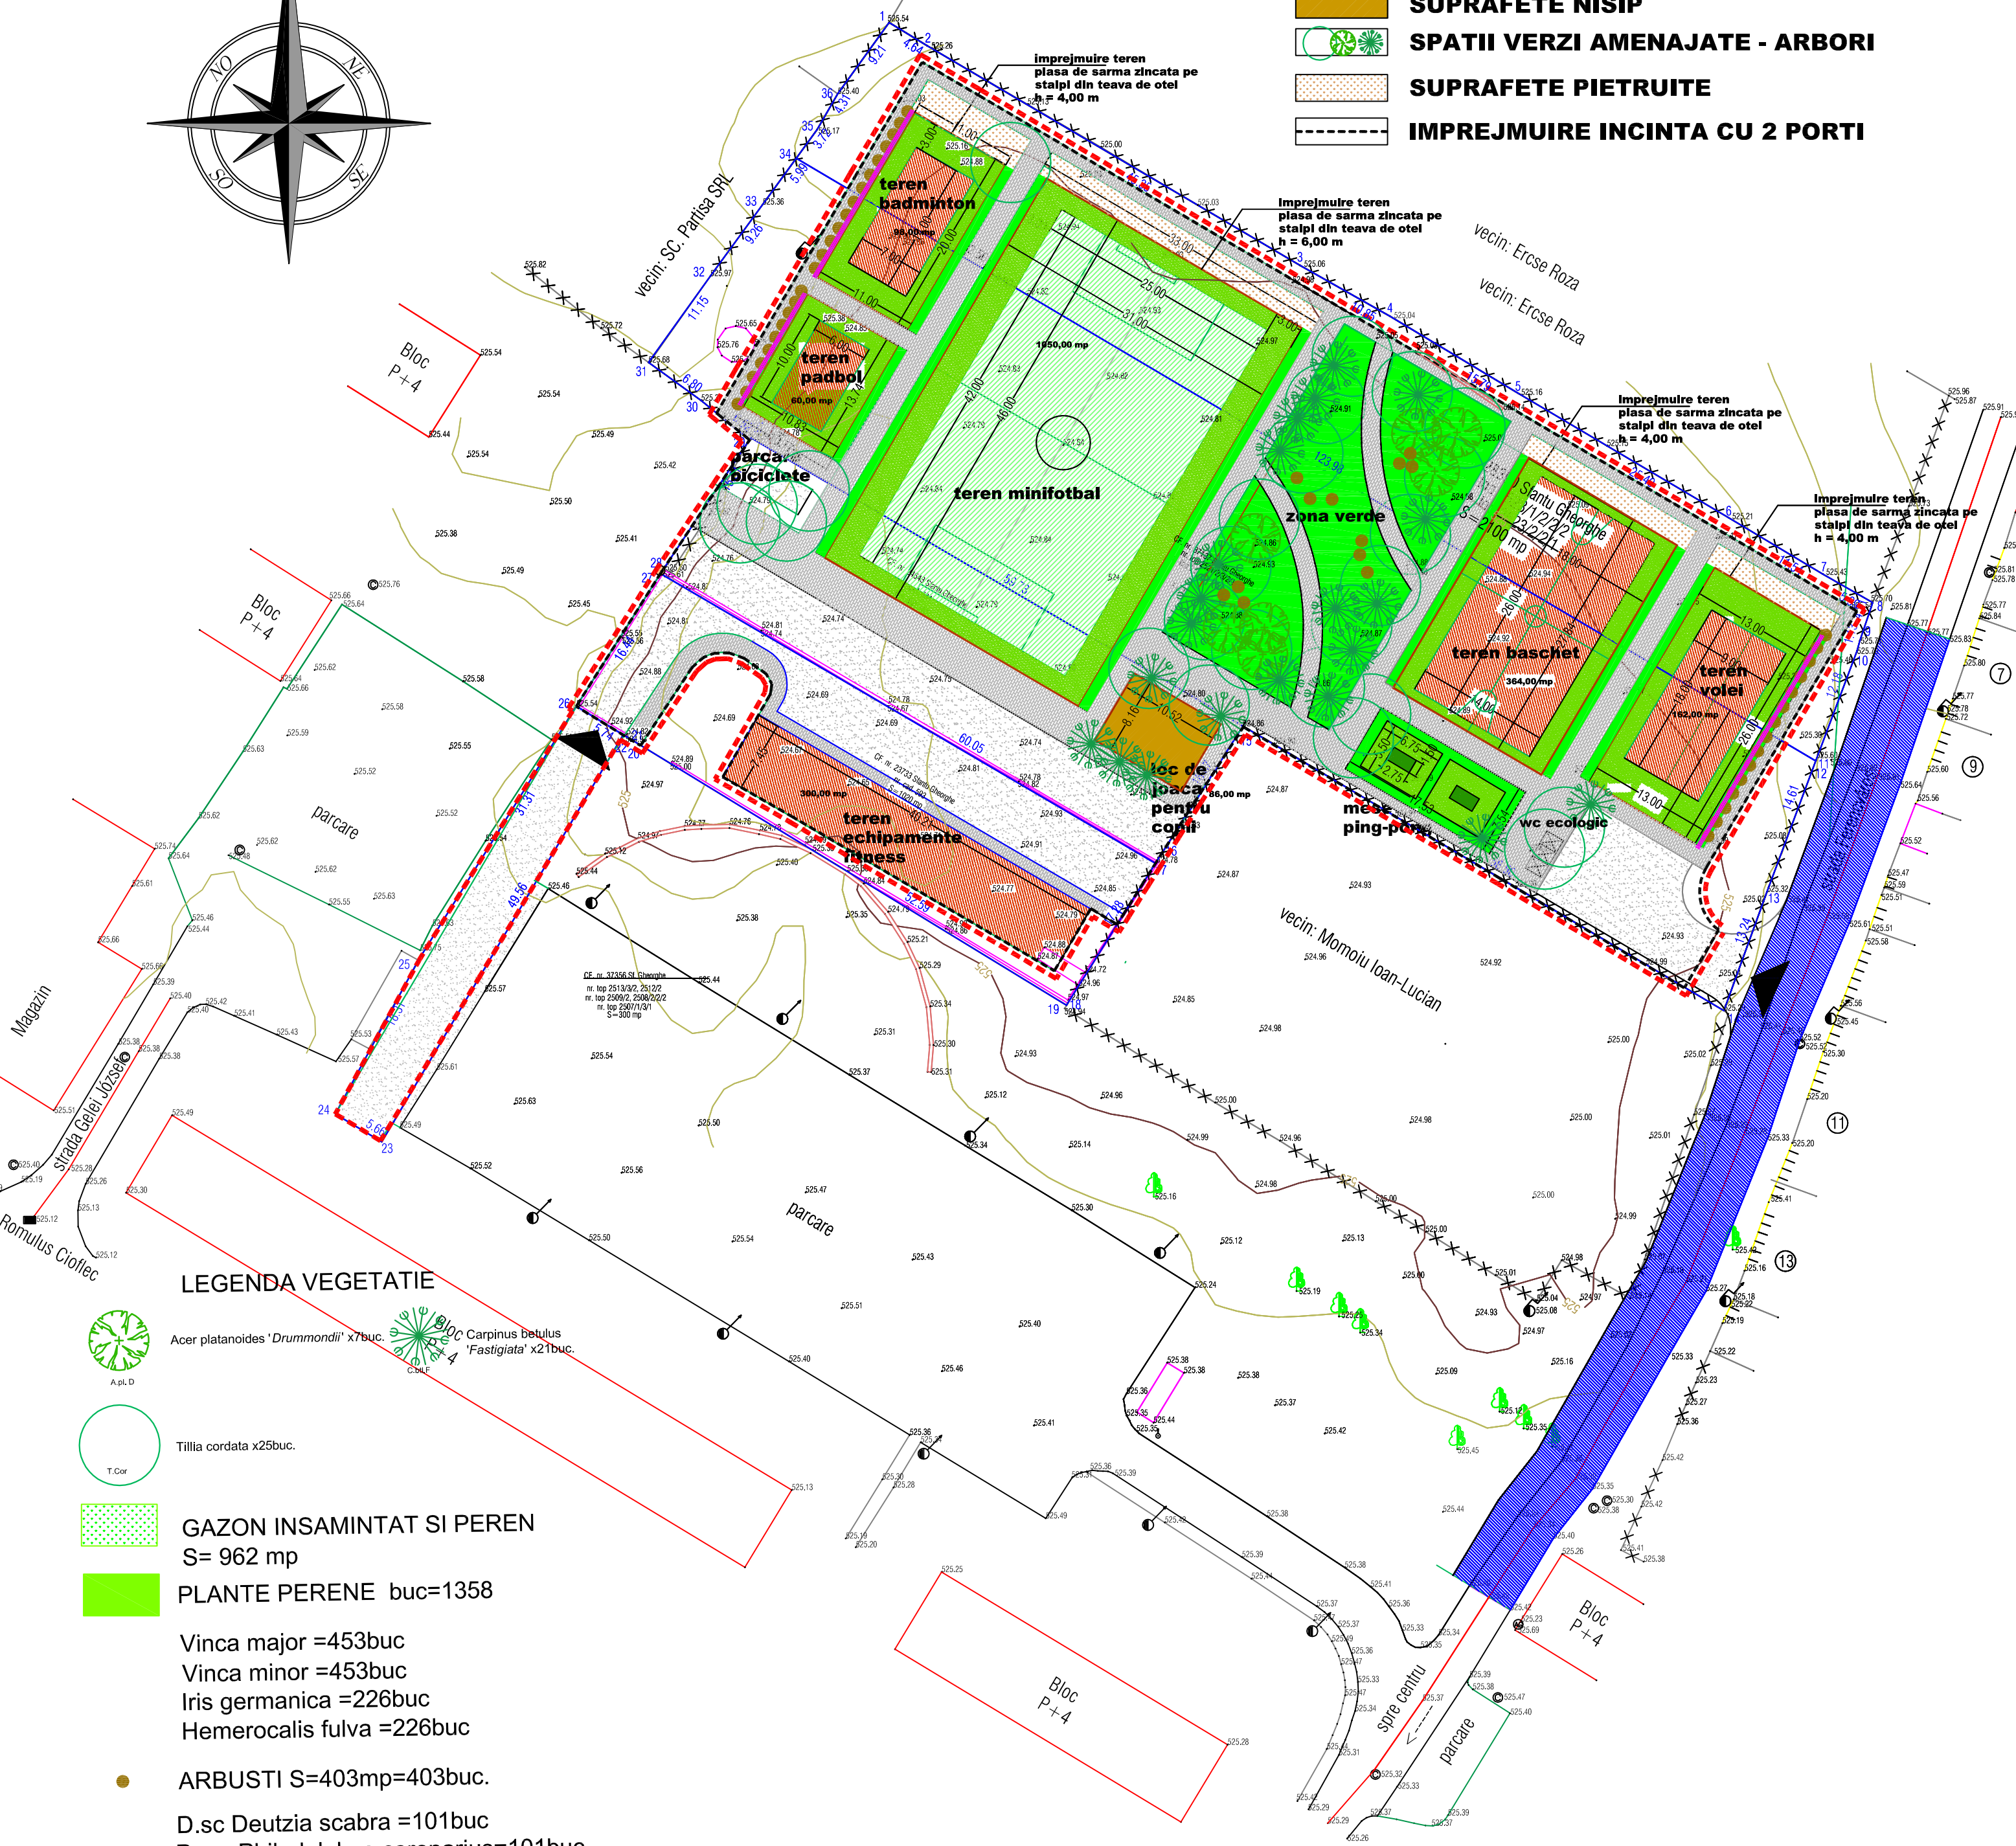

LEGENDA VEGETATIE

- Acer platanoides 'Drummondii' x7buc.
- Carpinus betulus 'Fastigiata' x21buc.
- Tilia cordata x25buc.
- GAZON INSAMINTAT SI PEREN S= 962 mp
- PLANTE PERENE buc=1358
  - Vinca major =453buc
  - Vinca minor =453buc
  - Iris germanica =226buc
  - Hemerocalis fulva =226buc
- ARBUSTI S=403mp=403buc.
  - D.sc Deutzia scabra =101buc
  - P.cor Philadelphus coronarius=101buc.
  - L.pl Lonicera pileata=101buc.
  - M.sp Mahonia=100
- PLANTE CATARATOARE L=300x0.5ml=150buc
  - HEDERA HELIX =90buc.
  - PARTHENOCISSUS QUINQUEFOLIA =60buc.

|  |   |   |   |                              |
|--|---|---|---|------------------------------|
| VERIFICATOR  | NUME  | SEMANTURA   | CERINTA   | REFERAT/EXPERTIZA NUMAR/DATE |
| BIROU INDIVIDUAL DE ARHITECTURA<br>FLOREA STELA<br>SF. GHEORGHE, strada 1 Mai nr. 30<br>tel : 020 314 430<br>e-mail : stefalflorea.bia@gmail.com | PROIECTANT SPECIALITATE:<br>WEST CON CONSULTING SRL | NUMAR:<br>AMENAJAREA UNOR TERENURI DE SPORT<br>IN CARTIERUL CIUCULUI<br>LOCALITATEA : MUNICIPIUL SFANTU GHEORGHE<br>BENEFICIAR : MUNICIPIUL SFANTU GHEORGHE | PROIECT NR.<br>145 / 2018<br>FAZA S.F.<br>NOIEMBRIE 2018<br>SCARA 1/500 | PLAN DE VEGETATIE<br>P - 02  |