

AMENAJAREA UNOR TERENURI DE SPORT
IN CARTIERUL CIUCULUI
MUNICIPIUL SFANTU GHEORGHE


PLAN RELEVU VEGETATIE



PLAN ECHIPARE EDILITARA
INSTALATII ELECTRICE

SUPRAFETE OCUPATE	
SUPRAFETE IARBA SINTETICA	2.017 MP
SUPRAFETE COVOR SINTETIC	984 MP
SUPRAFETE GAZON INSAMANTAT	962 MP
SUPRAFETE NISIP	86 MP
SUPRAFETE DALATE PIETONALE	1.738 MP
SUPRAFETE DALATE SEMICAROSABILE	1.241 MP
TOTAL	7.028 MP

ACTE DE PROPRIETATE ASUPRA TERENURILOR	
CF. NR. 23733 -	1.020 MP
CF. NR. 24643 -	1.020 MP
CF. NR. 37137 -	3.500 MP
CF. NR. 28390 -	2.100 MP
CF. NR. 37356 -	300 MP
TOTAL =	7.940 MP,
din care AMENAJAT IN S.F. 7.028 mp	

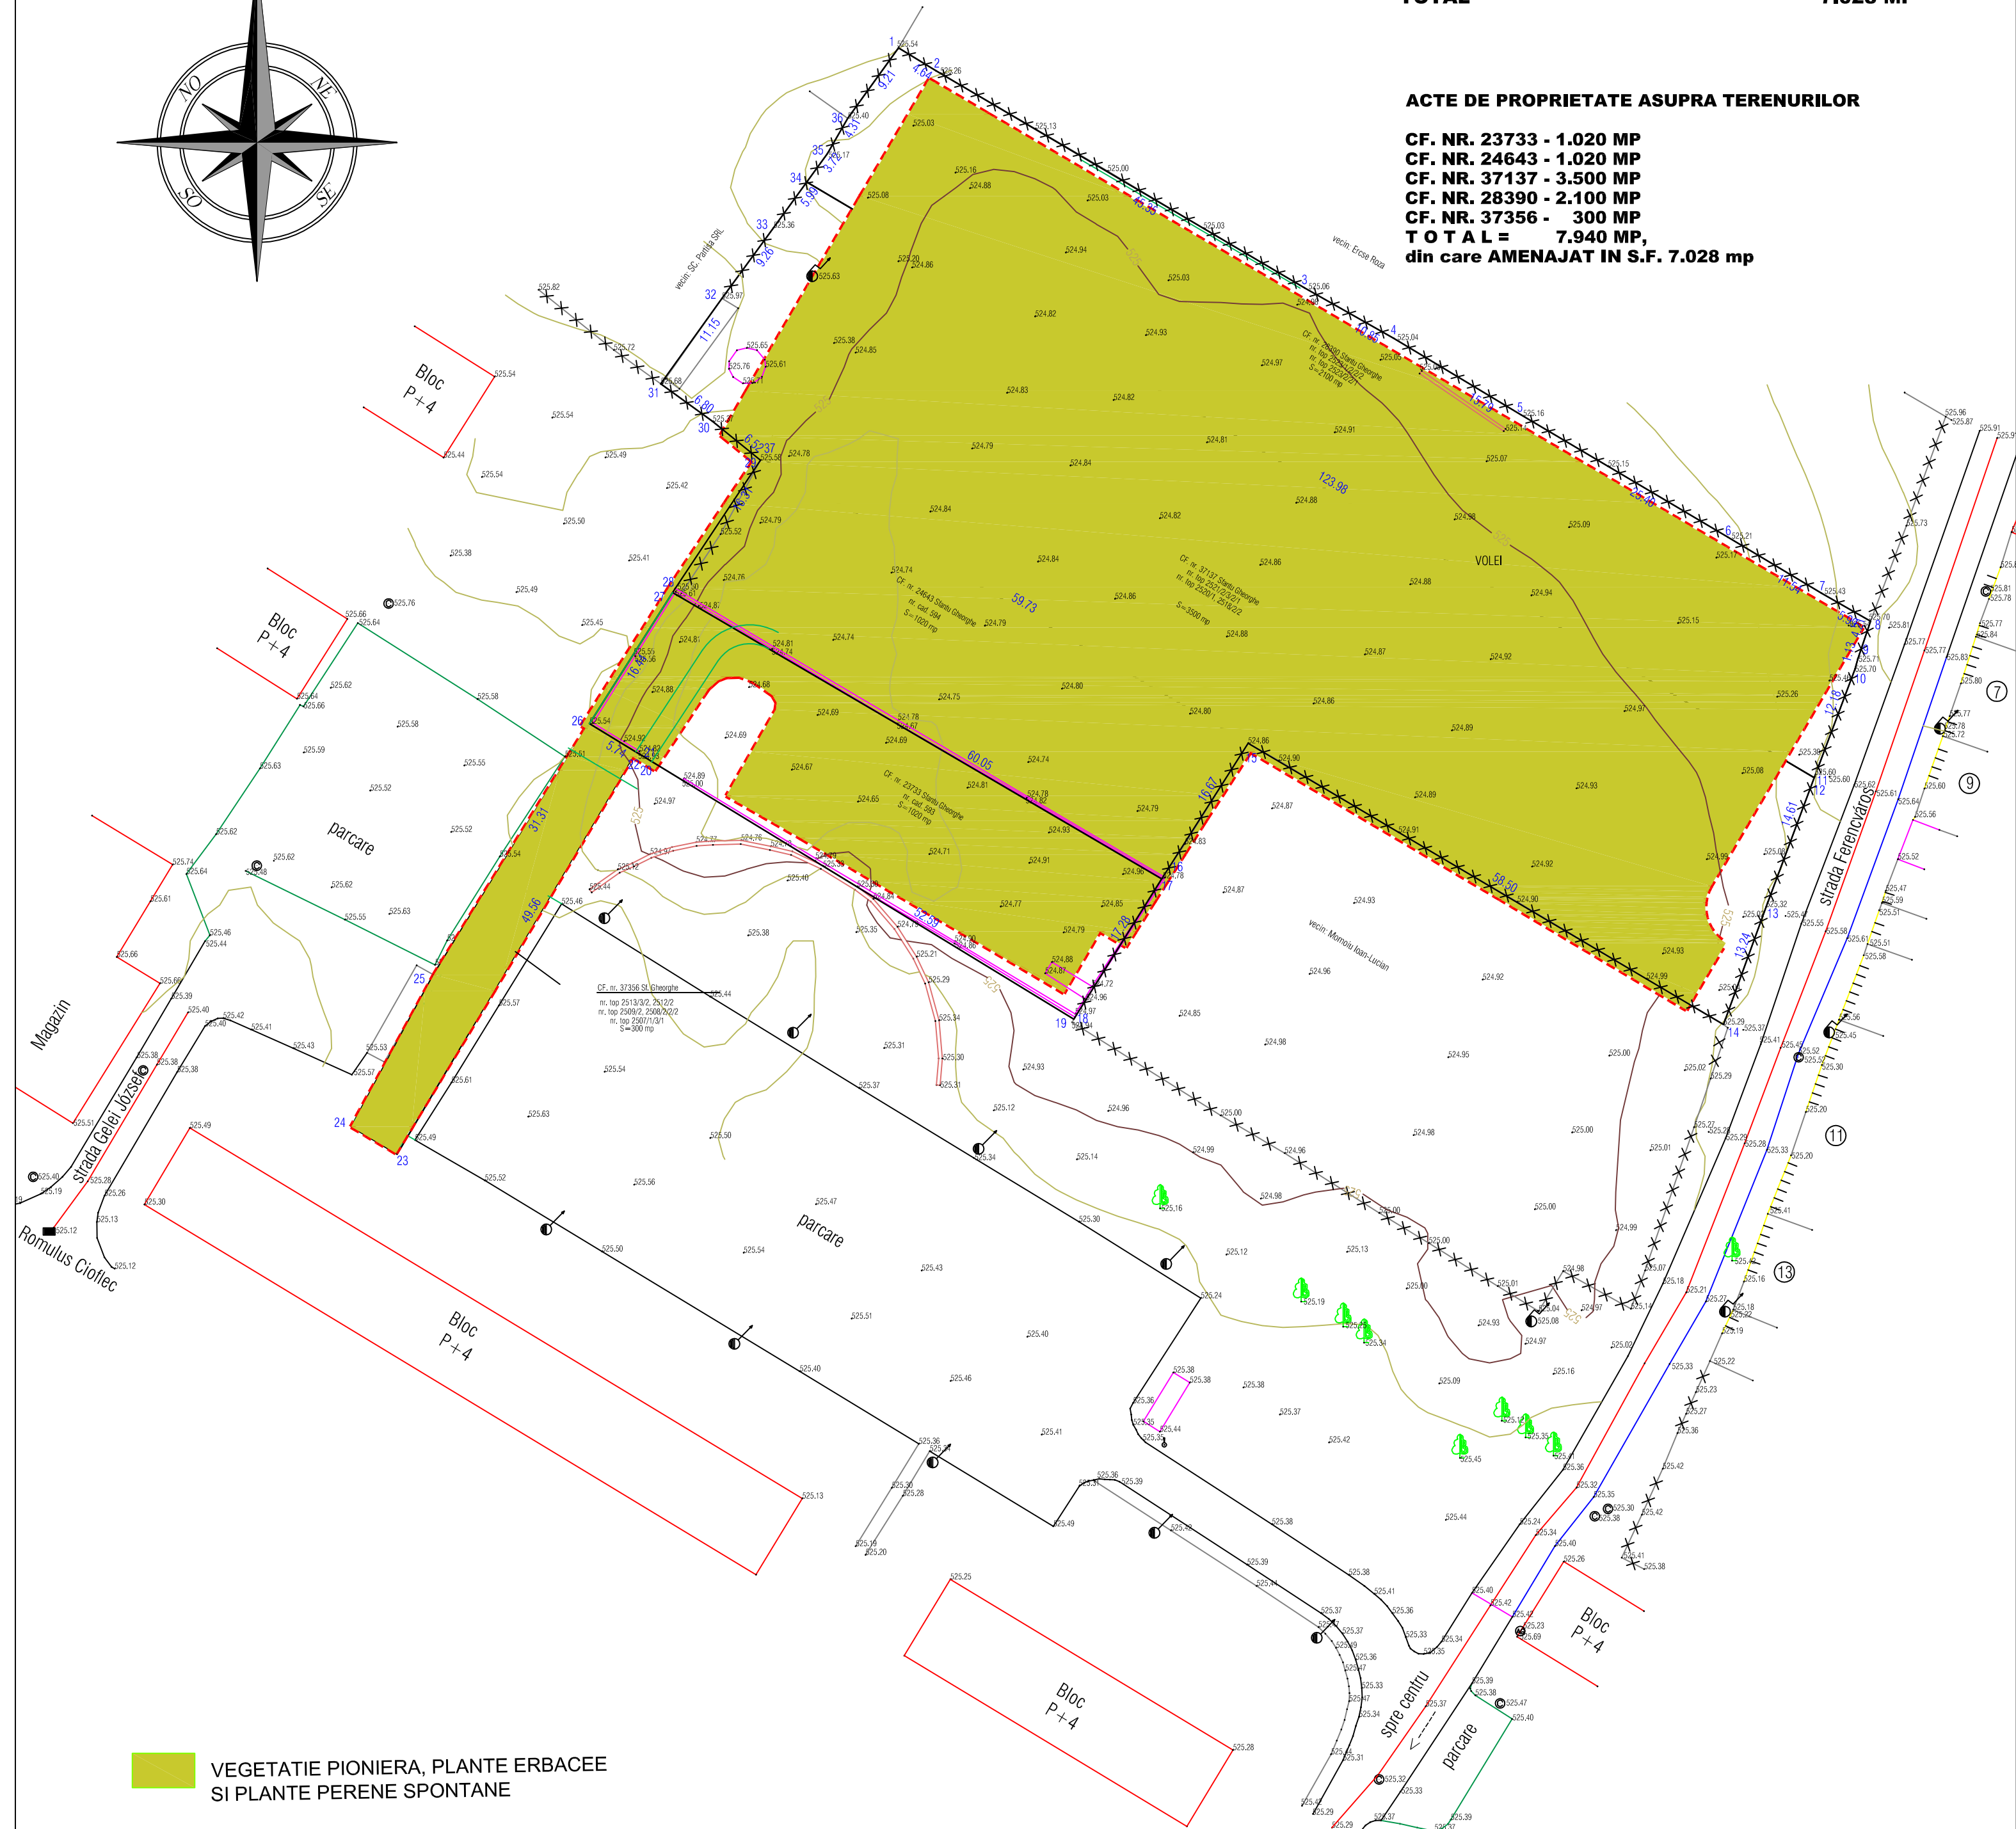

VERIFICATOR		NUME	SEMNATURA	CERINTA	REFERAT/EXPERTIZA NUMAR/DATA
BIROU INDIVIDUAL DE ARHITECTURA FLOREA STELA SF.GHEORGHE, strada 1 Mai nr. 30 tel : 687.314.537 e-mail : stelaflorea.bia@gmail.com		PROIECTANT SPECIALIZATE: WEST CON CONSULTING SRL		DATA 145 / 2018	PROIECT NR. 145 / 2018
SEF PROIECT		ARH. FLOREA STELA		LOCALITATEA : MUNICIPIUL SFANTU GHEORGHE	FAZA S.F.
PROIECTAT		ING. PEIS RADU MATEI		BENEFICIAR : MUNICIPIUL SFANTU GHEORGHE	NOIEMBRIE 2018
REDACTAT		ING. PEIS RADU MATEI		TITLUL PLANSEI PLAN RELEVU VEGETATIE	SCARA 1/500 P - 01