

PROCES VERBAL DE RECEPȚIE 256 / 2020

Întocmit astăzi, **12/03/2020**, privind cererea **6016** din **03/03/2020**
având aviz de incepere a lucrărilor cu nr din

1. Beneficiar: MUNICIPIUL SF. GHEORGHE

2. Executant: CHITIC SERGIU-ALEXANDRU

3. Denumirea lucrărilor recepționate: "Modernizare strada Táncsics Mihály"

4. Nominalizarea documentelor și a documentațiilor care se predau Oficiului de Cadastru și Publicitate Imobiliară COVASNA conform avizului de incepere a lucrărilor:

Număr act	Data act	Tip act	Emitent
26	23.01.2020	act administrativ	Municipiul Sfantu

Așa cum sunt atașate la cerere.

5. Concluzii:

Pentru procesul verbal 256 au fost recepționate 1 propuneri:

* Studiul topografic necesar modernizării străzi Tancsics Mihaly întabulat cu nr cadastral 38748 Sf Gheorghe
se suprapune cu următoarele nr cadastrale: 29720, 40628, 28329, 38498, 40497, 40536, 38819.

6. Erori topologice față de alte entități spațiale:

Identificator	Tip eroare	Mesaj suprapunere
Nu există erori topologice.		

Lucrarea este declarată **Admisă**


Inginer Șef



Inspector
IRINEL RACU

Oficiul de Cadastru și Publicitate Imobiliară COVASNA
Nume și prenume: RACU IRINEL
Funcția: Consilier



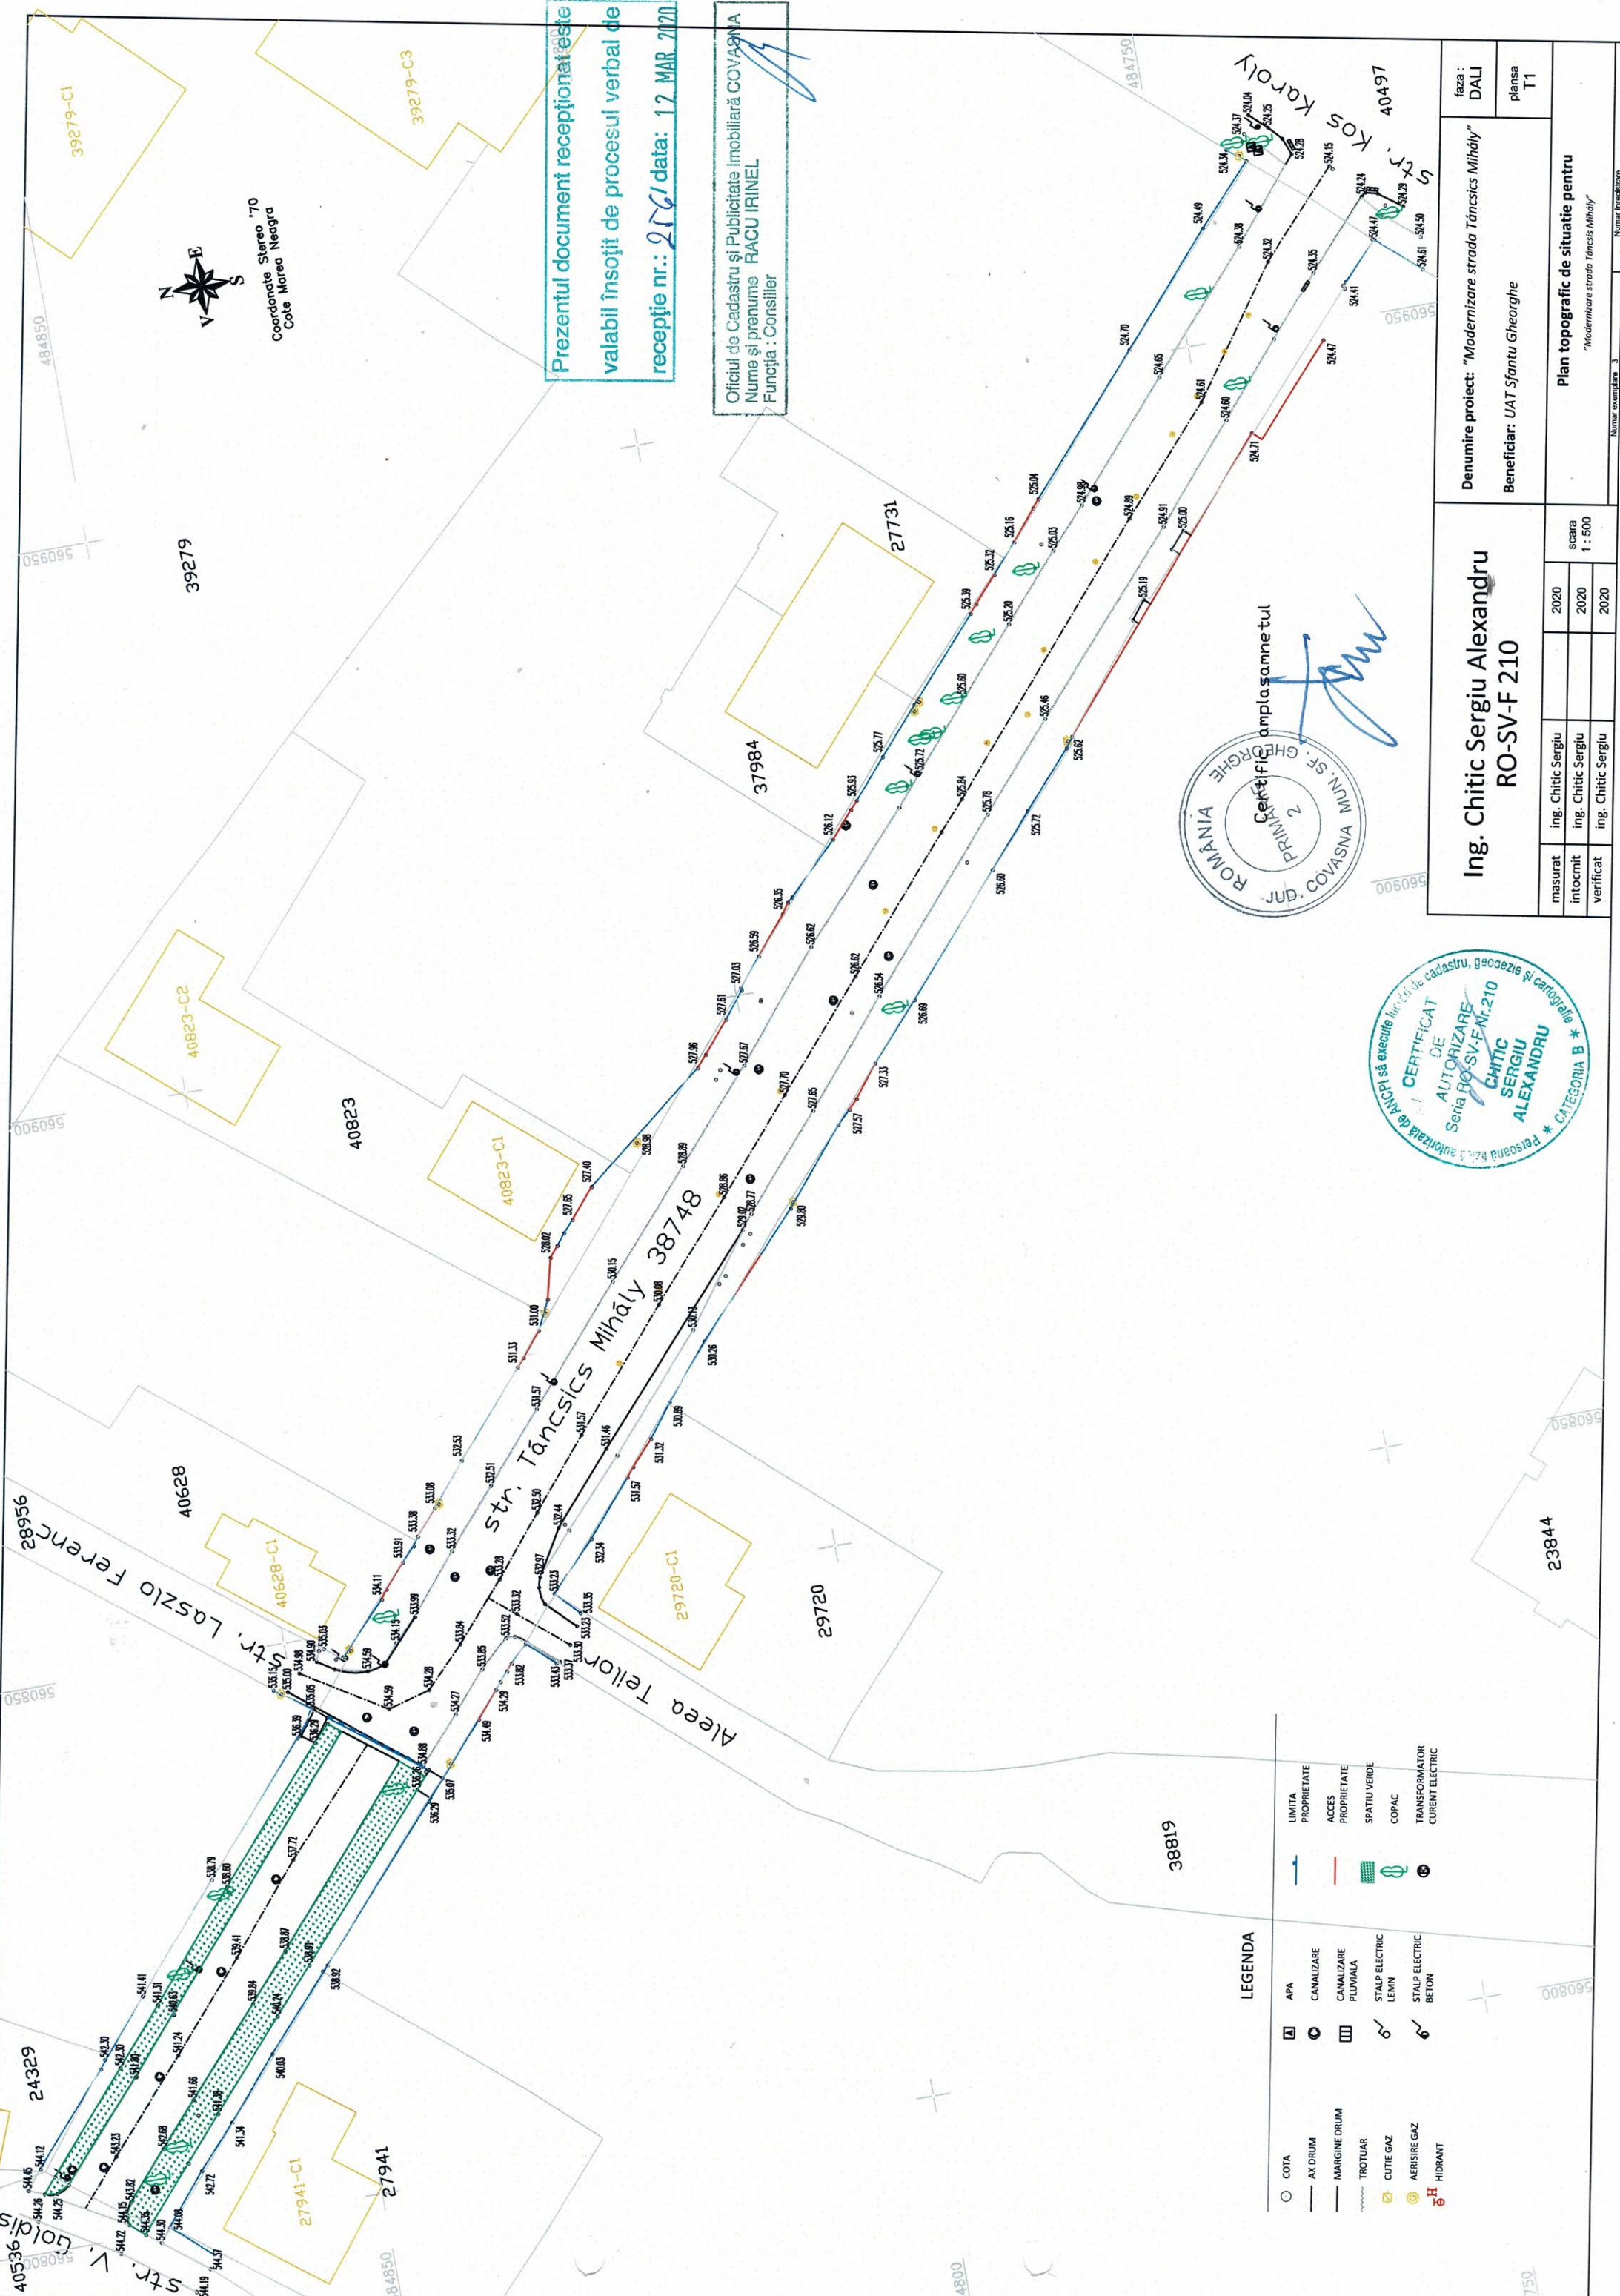

Prezentul document receptionat este
valabil însoțit de procesul verbal de
recepție nr.: 276/ data: 12 MAR 2020

Oficiul de Cadastru și Publicitate Imobiliară COVASNA
Nume și prenume: RACU IRINEL
Funcția: Consilier

Certificat amplasamentul
ROMANIA
PRIMĂRIA MUN. SF. GHEORGHE
COVASNA

CERTIFICAT
DE
AUTORIZARE
Seriă RO-SV-F-210
CHITIC
SERGIU
ALEXANDRU
CATEGORIA B

Ing. Chitic Sergiu Alexandru RO-SV-F 210				Denumire proiect: "Modernizare strada Tancsics Mihály"		faza : DALI	
				Beneficiar: UAT Sfântu Gheorghe		planşa T1	
				Plan topografic de situație pentru "Modernizare strada Tancsics Mihály"			
				scara 1 : 500			
masurat		ing. Chitic Sergiu		2020			
intocmit		ing. Chitic Sergiu		2020			
verificat		ing. Chitic Sergiu		2020			
				Numar exemplare 3		Numar inregistrare	