
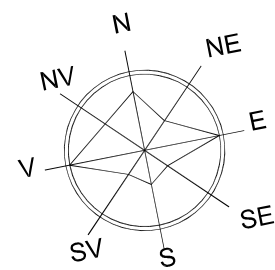


P.U.Z. "MODIFICARE PARTIALA U.T.R. NR. 40 - STRADA ARMATA ROMANA - AUTOLIV"

Rețele tehnico-edilitare

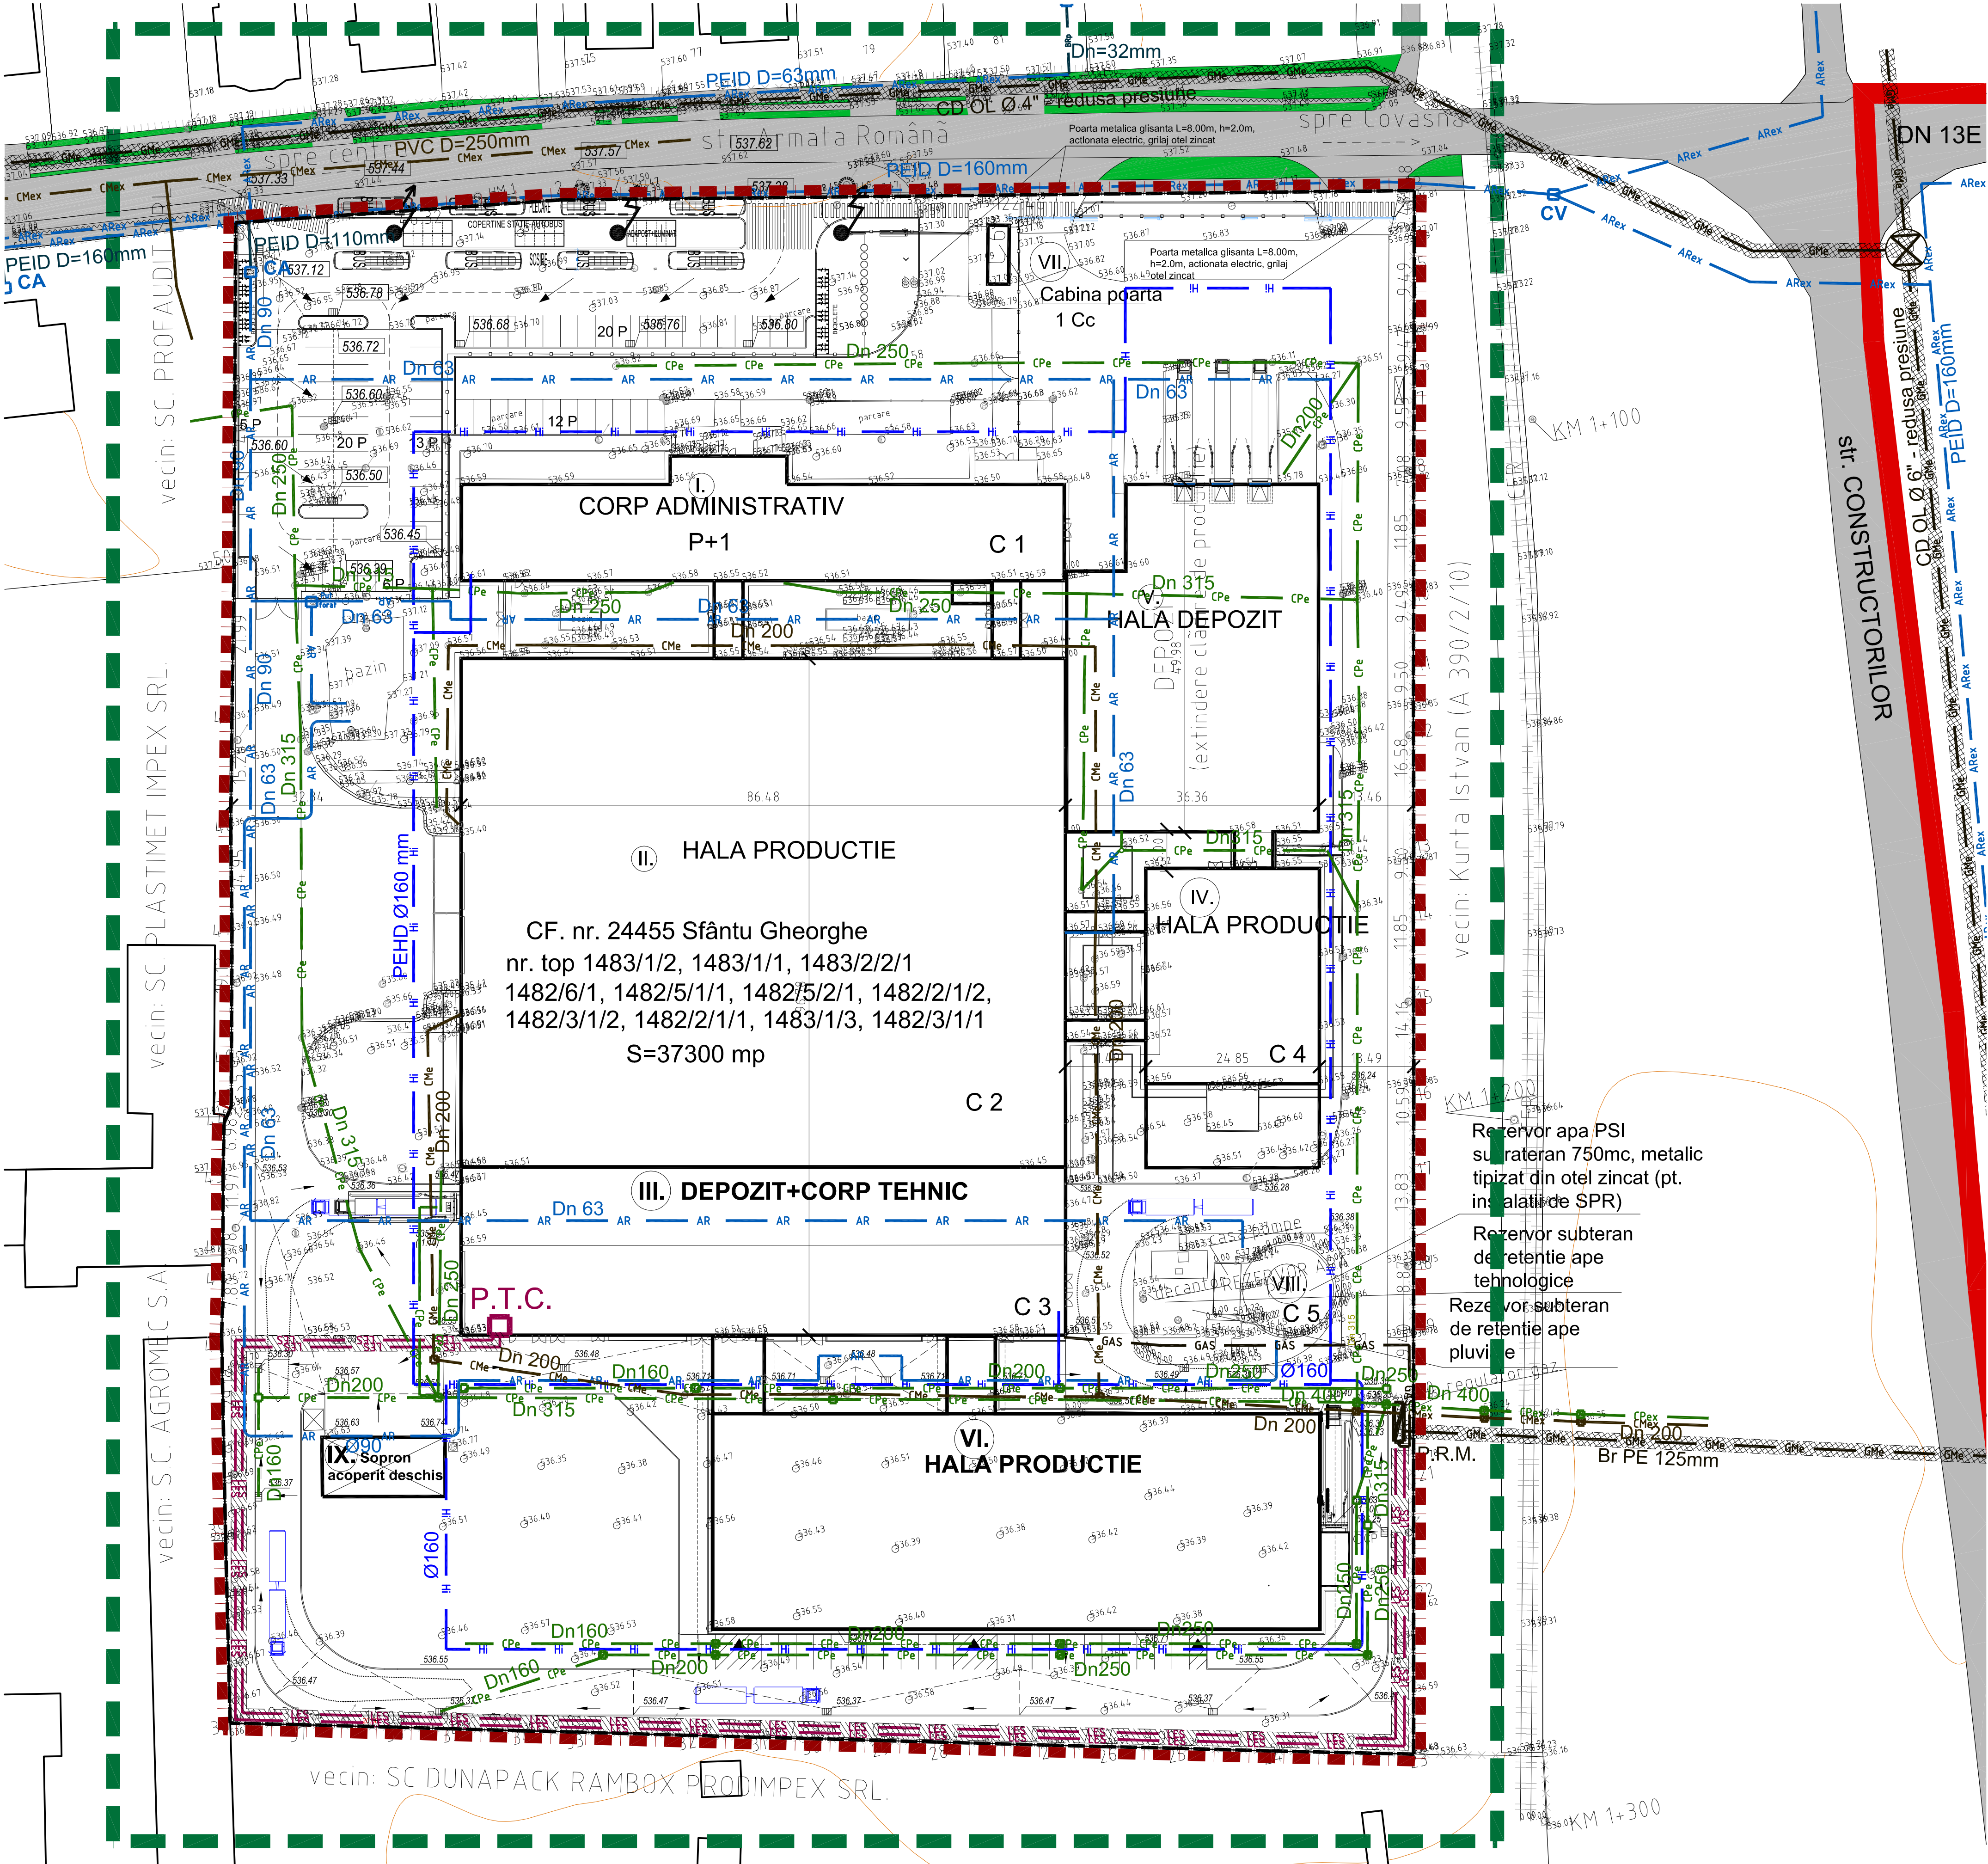

- LEGENDA
- Limita zona studiata
 - Limita intravilan existent, conform P.U.G/P.U.Z.-uri aprobate
 - Limita aferenta P.U.Z.
 - Limita de proprietate AUTOLIV ROMANIA S.R.L.
 - Limita parcele existente
 - Constructii existente
 - Cai de comunicatie rutiera existente
 - ARex Conducta publica distributie apa potabila existenta
 - CV Camin vane apometru existent
 - CA Camin vane apometru existent
 - BRp Racord apa potabila existent
 - AR Conducta distributie apa de incinta existenta
 - HI Conducta inel hidranti interiori incinta existenta
 - CMex Conducta publica canalizare menajera existenta
 - CM Conducta de incinta canalizare menajera existenta
 - CPex Conducta publica canalizare pluviala existenta
 - CPe Conducta de incinta canalizare pluviala existenta
 - GM Conducta de distributie gaze naturale presiune reduca existenta
 - GAS Conducta de distributie de incinta gaze naturale presiune reduca existenta
 - PRM (post reglare masurare) gaz metan existent
 - Zona de securitate conducte gaz metan din PE - presiune joasa si reduca - 1m de la conducta pentru cladirile cu subsol; 0,5m de la conducta pentru cladirile fara subsol
 - Zona de protectie este de 0,5m de la generatoarea exteriora a conductei
 - LES Linie electrica subterana 20kV existenta
 - Zona de protectie linie electrica subterana - 0,6m intre cablu si fundatie cu conditia verificarii stabilitatii constructiei - conform NTE 007/08/00

	SOCIETATE COMERCIALA MIXTA ROMANO-GERMANA DE PROIECTARE SI PRODUCTIE "Y&K" S.R.L. 520009 SFANTU GHEORGHE, ROMANIA STR. KOROSI CSOMA SANDOR NR.24, TEL-FAX: +40267552303, +40367408577, Email: y&k@honaria.ro j14/753/1992		BENEFICIAR: PRIMĂRIA MUNICIPIULUI SFANTU GHEORGHE INITIATOR: S.C. AUTOLIV ROMANIA S.R.L. TITLU PROIECT: P.U.Z. "MODIFICARE PARTIALA U.T.R. NR. 40 - STRADA ARMATA ROMANA - AUTOLIV" Adresa: Strada Armata Romana nr. 58, mun. Sfantu Gheorghe	PROIECT NR.: 1419/Ad1/2018 FAZA: P.U.Z. PLANSA NR.: I-03
	NUME: ARH. VIVIANNE GHEORGHIU PROIECTAT: ING. GRAMA STEFAN DESEINAT: ARH. MONICA RACOVITA	SEMNATURA: [Signature] SCALA: 1:500 DATA: MARTI 2018	RETELE TEHNICO-EDILITARE - SITUATIA EXISTENTA SI PROPUA	

GREUTURILE DE AUTOR APARTIN S.C."Y&K" S.R.L.-ROMANIA, DOCUMENTATIA NU POATE FI COPRATA, REPRODUSA FARA ACORDUL "Y&K" PROTEJAT PRIN "MARCA INREGISTRATA"