


PLAN TOPOGRAFIC

privind imobilului înscris în 24455 Sfântu Gheorghe

sistem de proiectie: STEREO '70
scara 1:500

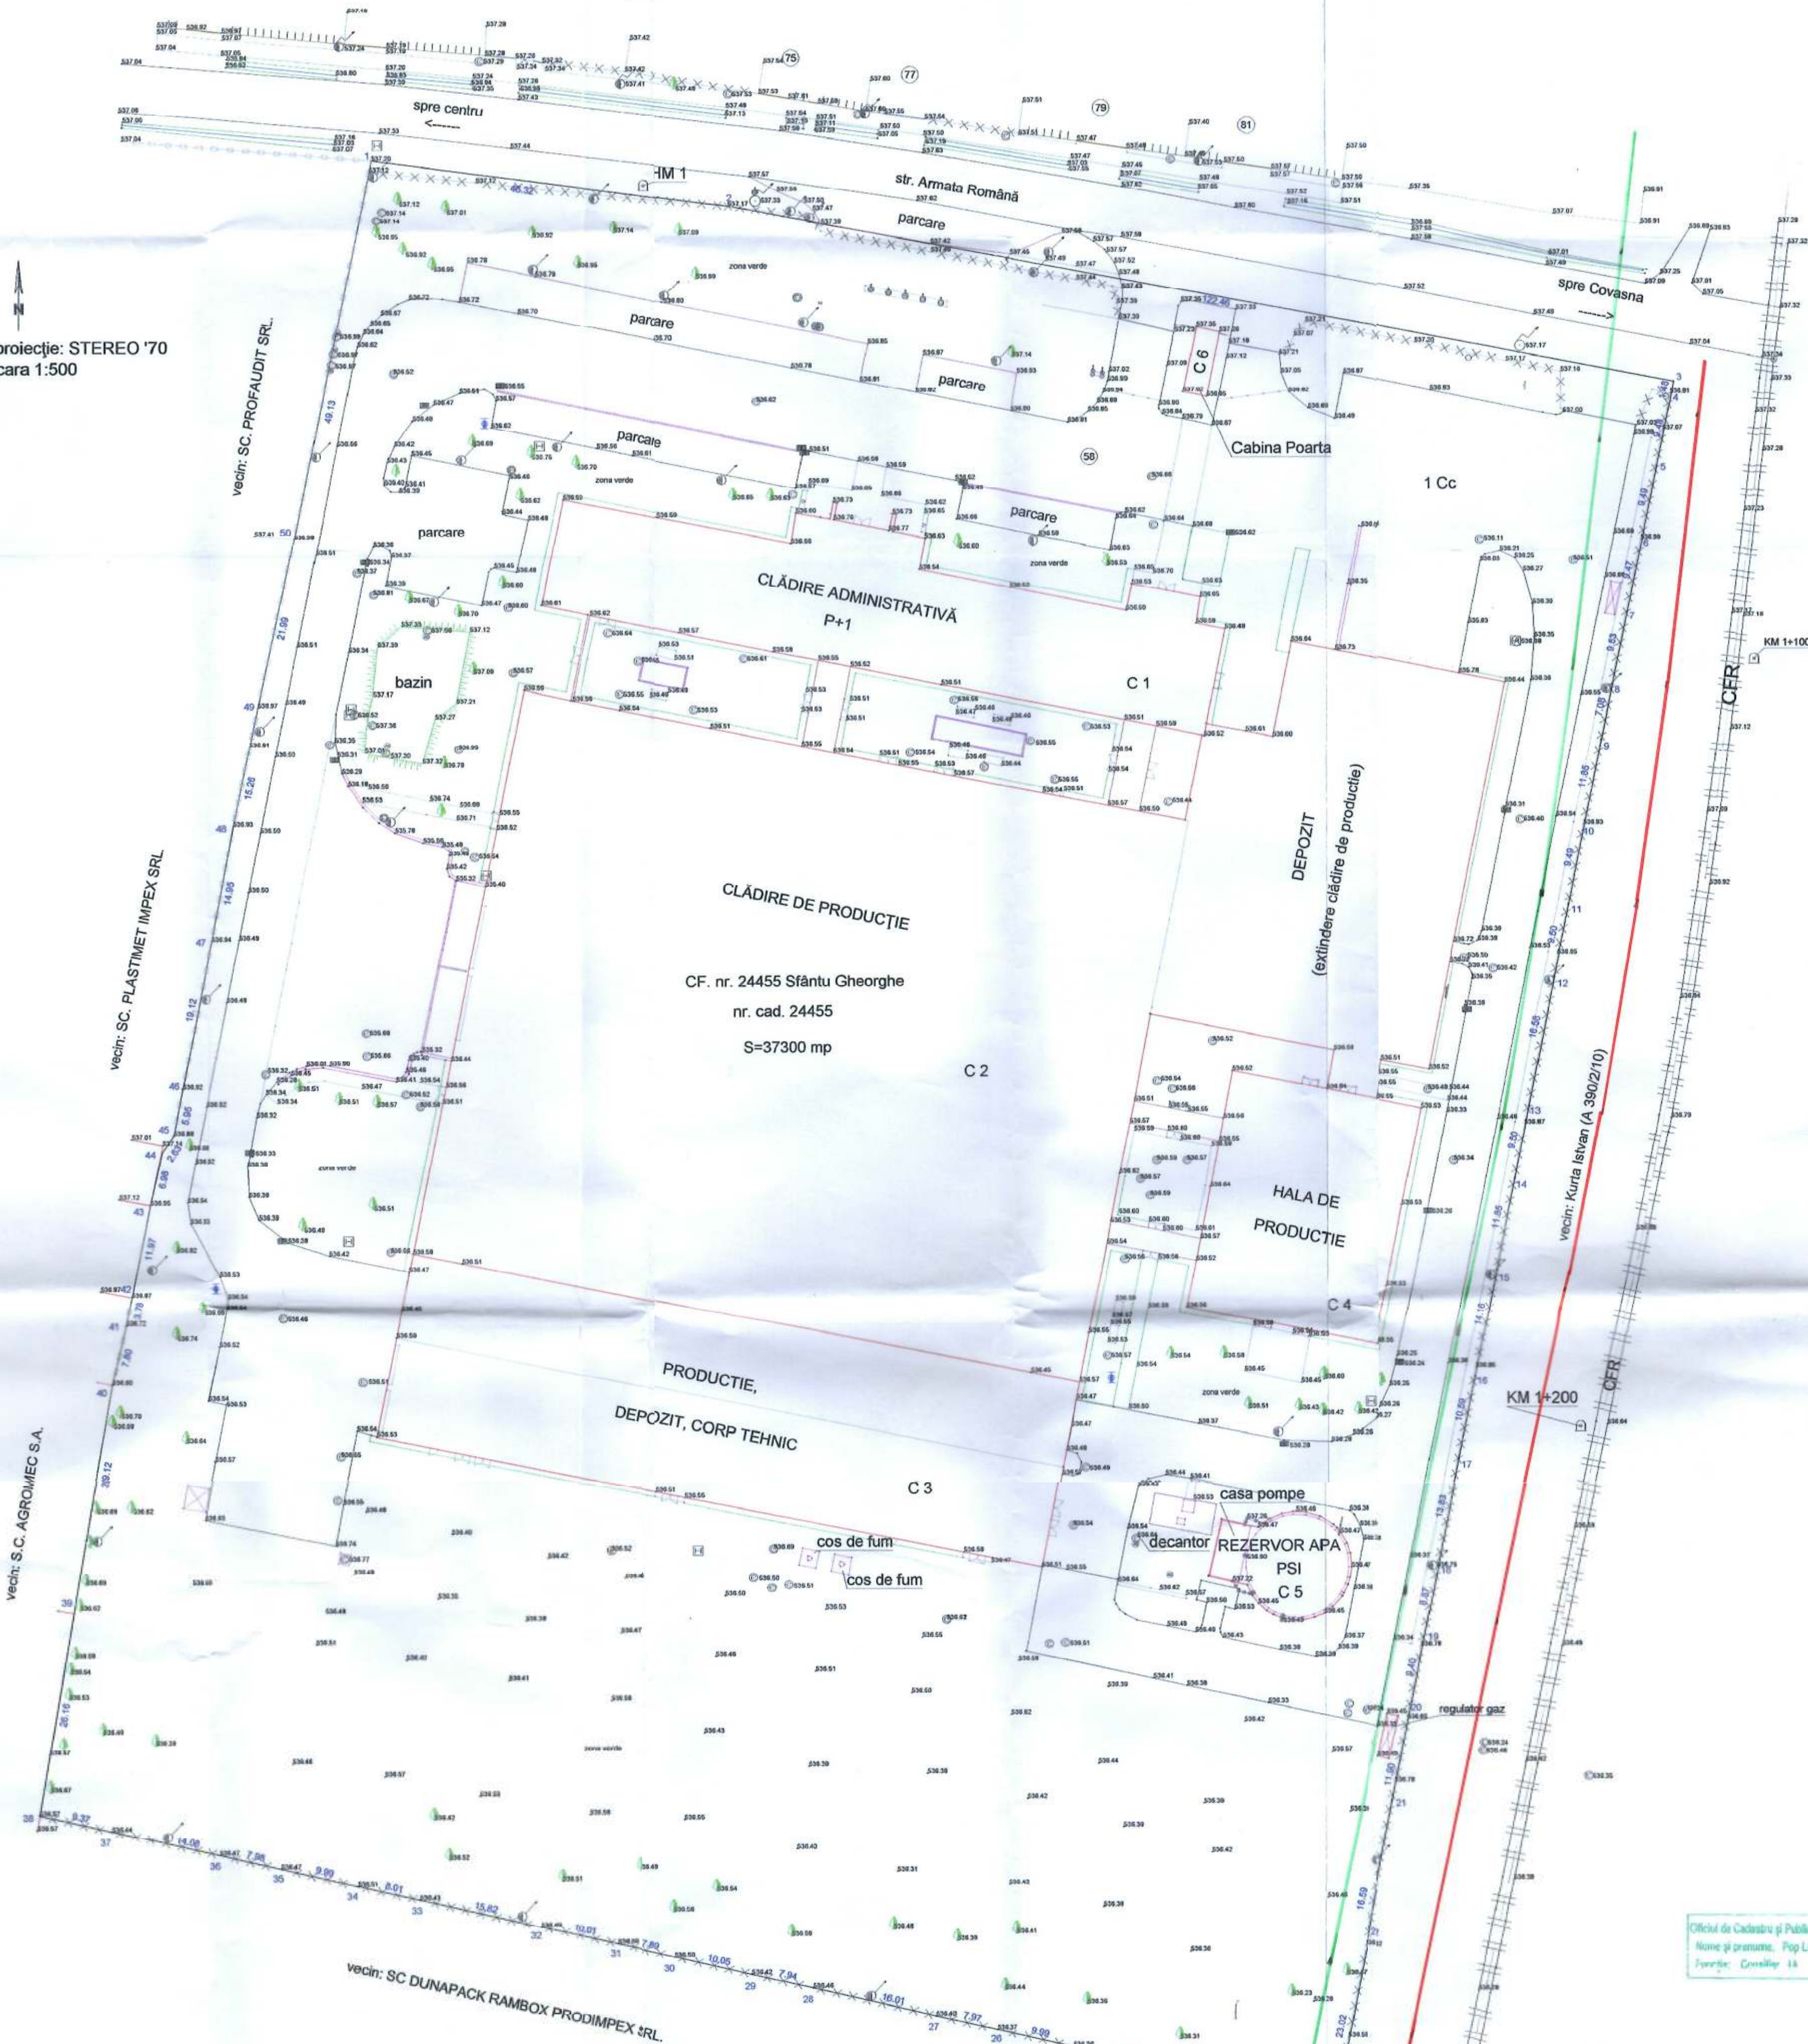

- LEGENDA
- stalp electric, stalp telefon, lampadar
 - conducta gaz, aerisire, hidrant
 - camin canalizare, apa, telefon
 - indicator rutier, rigola, tablou electric
 - podet, tub, șant
 - construcții, gard lemn
 - gard metal, gard zidit

— Limita zonei cadastrale CFR
— Limita zonei de siguranță CFR de 20 m.
Ing. Muta Elena

Oficiul de Cadastru și Publicitate Imobiliară CDP ASNA
Nume și prenume: Pop Lazăr Aurel
Funcție: Conducător

Prezentul document recepționat este
valabil însoțit de procesul verbal de
recepție nr.: 11 / data: 31.10.2014

| | | | | |
|--------------|------------------|-----------|--------------------------------------|-------------------------------|
| VERIFICATOR | NUME | SEMNAȚURA | Beneficiar: S.C. AUTOLIV ROMANIA SRL | Proiect nr. 157/2014 |
| SPECIFICAȚIE | NUME | SEMNAȚURA | Scara 1:500 | Faza: A.C. |
| PROIECTAT | ing. Nagy István | 57 | Data octombrie 2014 | Titlu planșă: PLAN TOPOGRAFIC |
| DESENAT | ing. Nagy István | | | Planșă nr. 1 |