



PLAN URBANISTIC ZONAL "ZONA CAMPUL FRUMOS"


Reglementari propuse, zonificare, circulatii - Detaliu acces 2

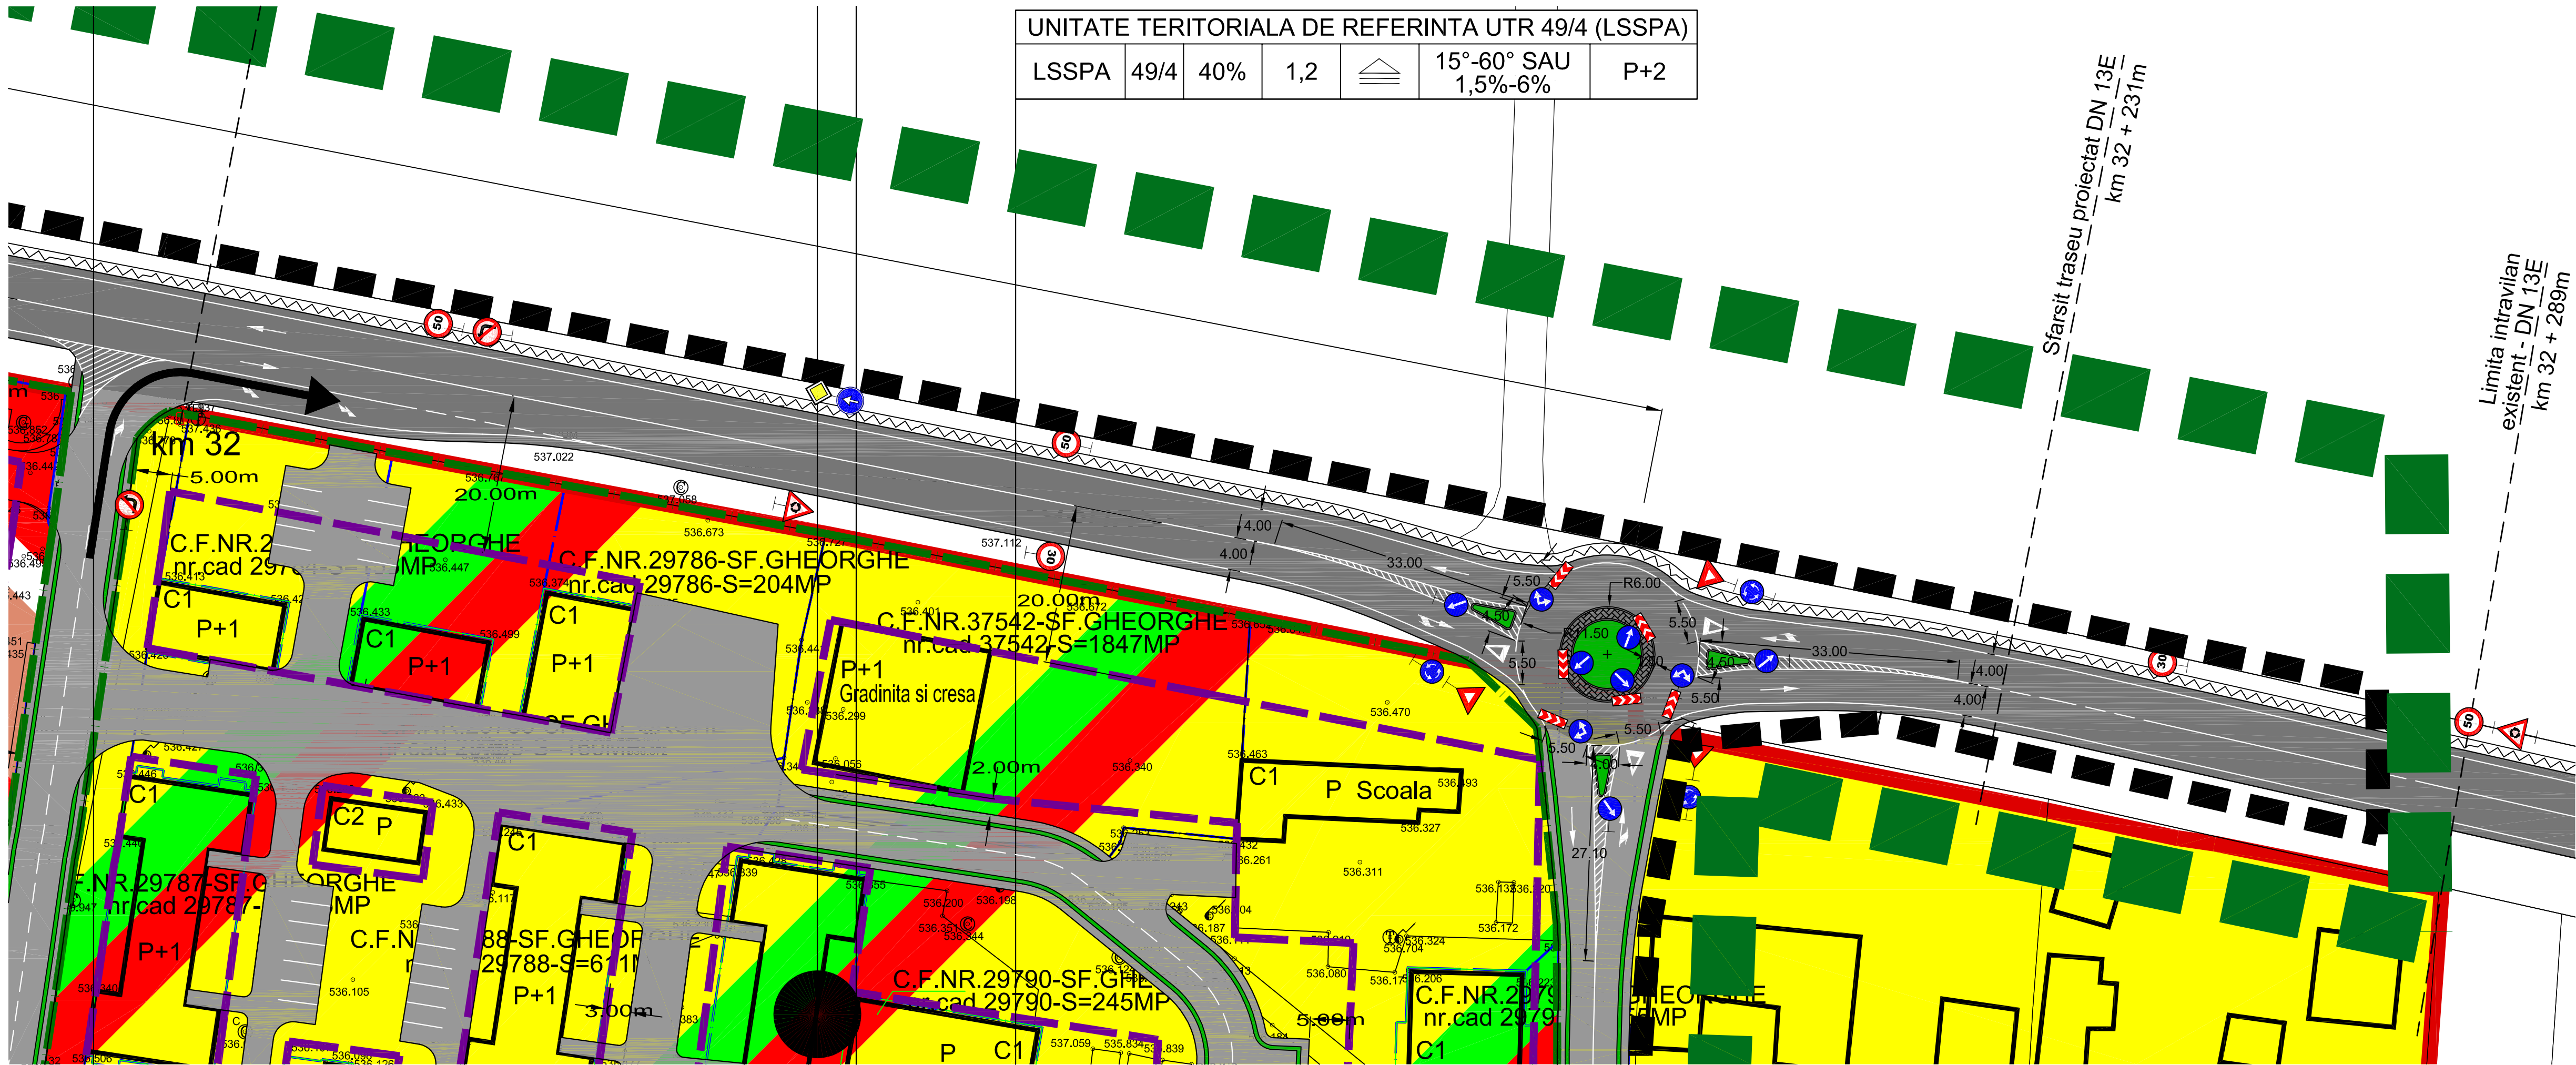


- LEGENDA
- Limita zona studiata
 - Limita aferenta P.U.Z.
 - Limita intravilanului construitii existent (conform P.U.G. aprobat + P.U.Z.-uri aprobate)
 - Limita extindere intravilan propusa conform prezentului P.U.Z.
 - Limita edificabil (limita zonei de construire) propusa
 - Limita Unitate Teritoriala de Referinta
 - Limita parcele existente
 - Limita parcele propuse
 - Drum national DN13E
 - Cai de comunicatie rutiera existente - propuse pentru modernizare
 - Cai de comunicatie rutiera propuse
 - Intersectie cu sens giratoriu propusa
 - Constructii existente
 - Contur indicativ constructii propuse
 - Zona industrie, depozitare si servicii existenta conform P.U.Z. PARC INDUSTRIAL MIXT II - proiect nr. 321/2012 intocmit de B.I.A. Florea Stela, aprobat H.C.L. 168/2017
 - Zona locuinte si functiuni complementare existenta conform P.U.Z. ZONA CAMPUL FRUMOS EST, pr.nr.1159/1999, elaborat de S.C. "V&K" S.R.L., aprobat cu H.C.L. 86/2000
 - Zona functionala mixta - locuinte, servicii (unitati sanitare, unitati pentru invatamant, unitati socio-culturale), sport si agrement propusa
 - Zona functionala sport si agrement propusa
 - Zona functionala mixta - industrie, servicii si birouri propusa
 - Zona functionala constructii aferente lucrarilor tehnico-edilitare propusa

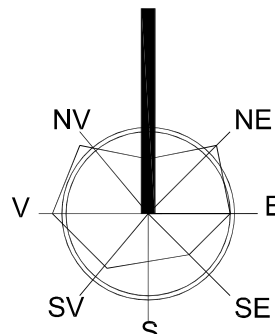


PROFILUL CAILOR DE COMUNICATIE RUTIERA

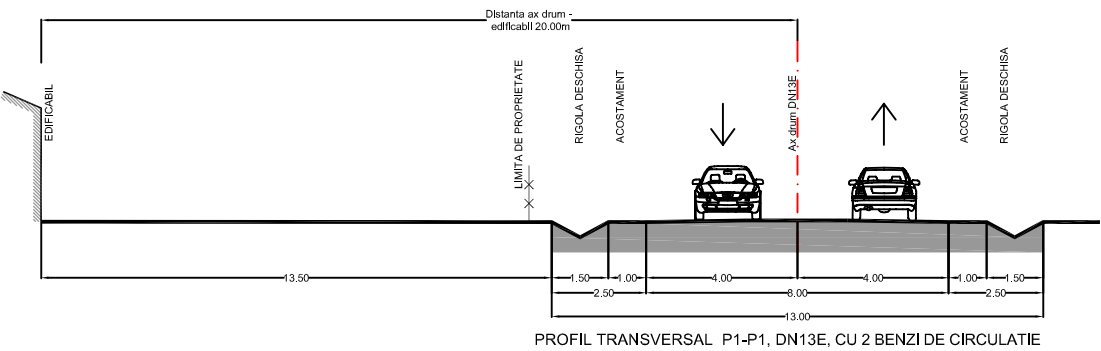

PROFIL TRANSVERSAL P1-P1, DN13E, CU 2 BENZI DE CIRCULATIE

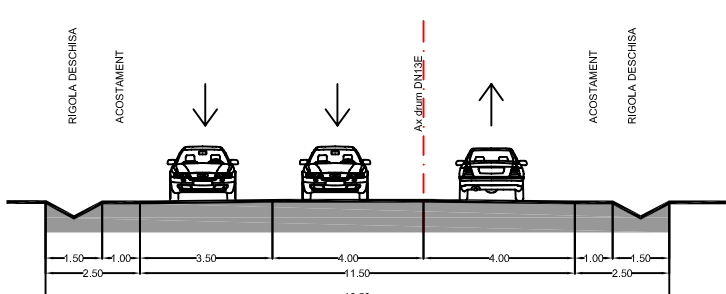

PROFIL TRANSVERSAL P2-P2, DN13E, CU 2 BENZI DE CIRCULATIE SI BANDA DE DECELERARE

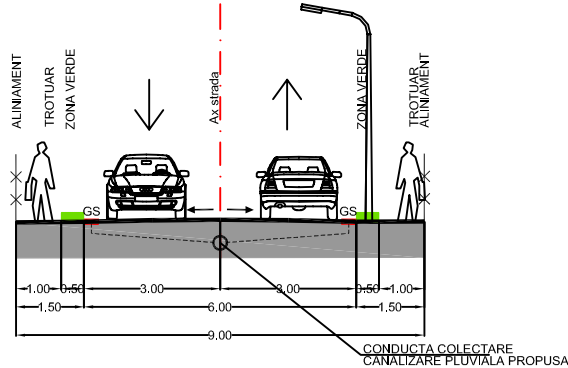

STRADA DE CATEGORIA A II-A
PROFIL TRANSVERSAL P3-P3, CU 2 BENZI DE CIRCULATIE - CU IMBRACAMINTE ASFALTICA

	SOCIETATE COMERCIALA MIXTA ROMANO-GERMANA DE PROIECTARE SI PRODUCTIE "V&K" S.R.L. 520009 SFANTU GHEORGHE, ROMANIA, STR. KOROSI CSOMA SANDOR NR.24, TEL-FAX: +40267352303, +40367408577, Email: v&k@v&k.ro, J14/763/1992		BENEFICIAR: PRIMARIA MUNICIPIULUI SFANTU GHEORGHE		PROIECT NR.: 1528/2018
	NUME		SEMNAURA	SCARA: 1:500	FAZA: P.U.Z.
	SEF DE PROIECT		ARH. VIVIANNE GHEORGHIU	DATA: FEBR. 2020	PLANSĂ NR.: A-02/D2
	PROIECTAT		ING. RADNOTI ATILA	TITLU PLANSA: REGLEMENTARI PROPUSE, ZONIFICARE, CIRCULATII - DETALIU ACCES 2	
DESENAT		ARH. MONICA RACOVITA		DREPTURILE DE AUTOR APARTIN S.C."V&K" S.R.L.-ROMANIA, DOCUMENTATIA NU POATE FI COPIATA, REPRODUSA FARA ACORDUL "V&K" PROTEJAT PRIN "MARCA INREGISTRATA"	