



PLAN PARTER

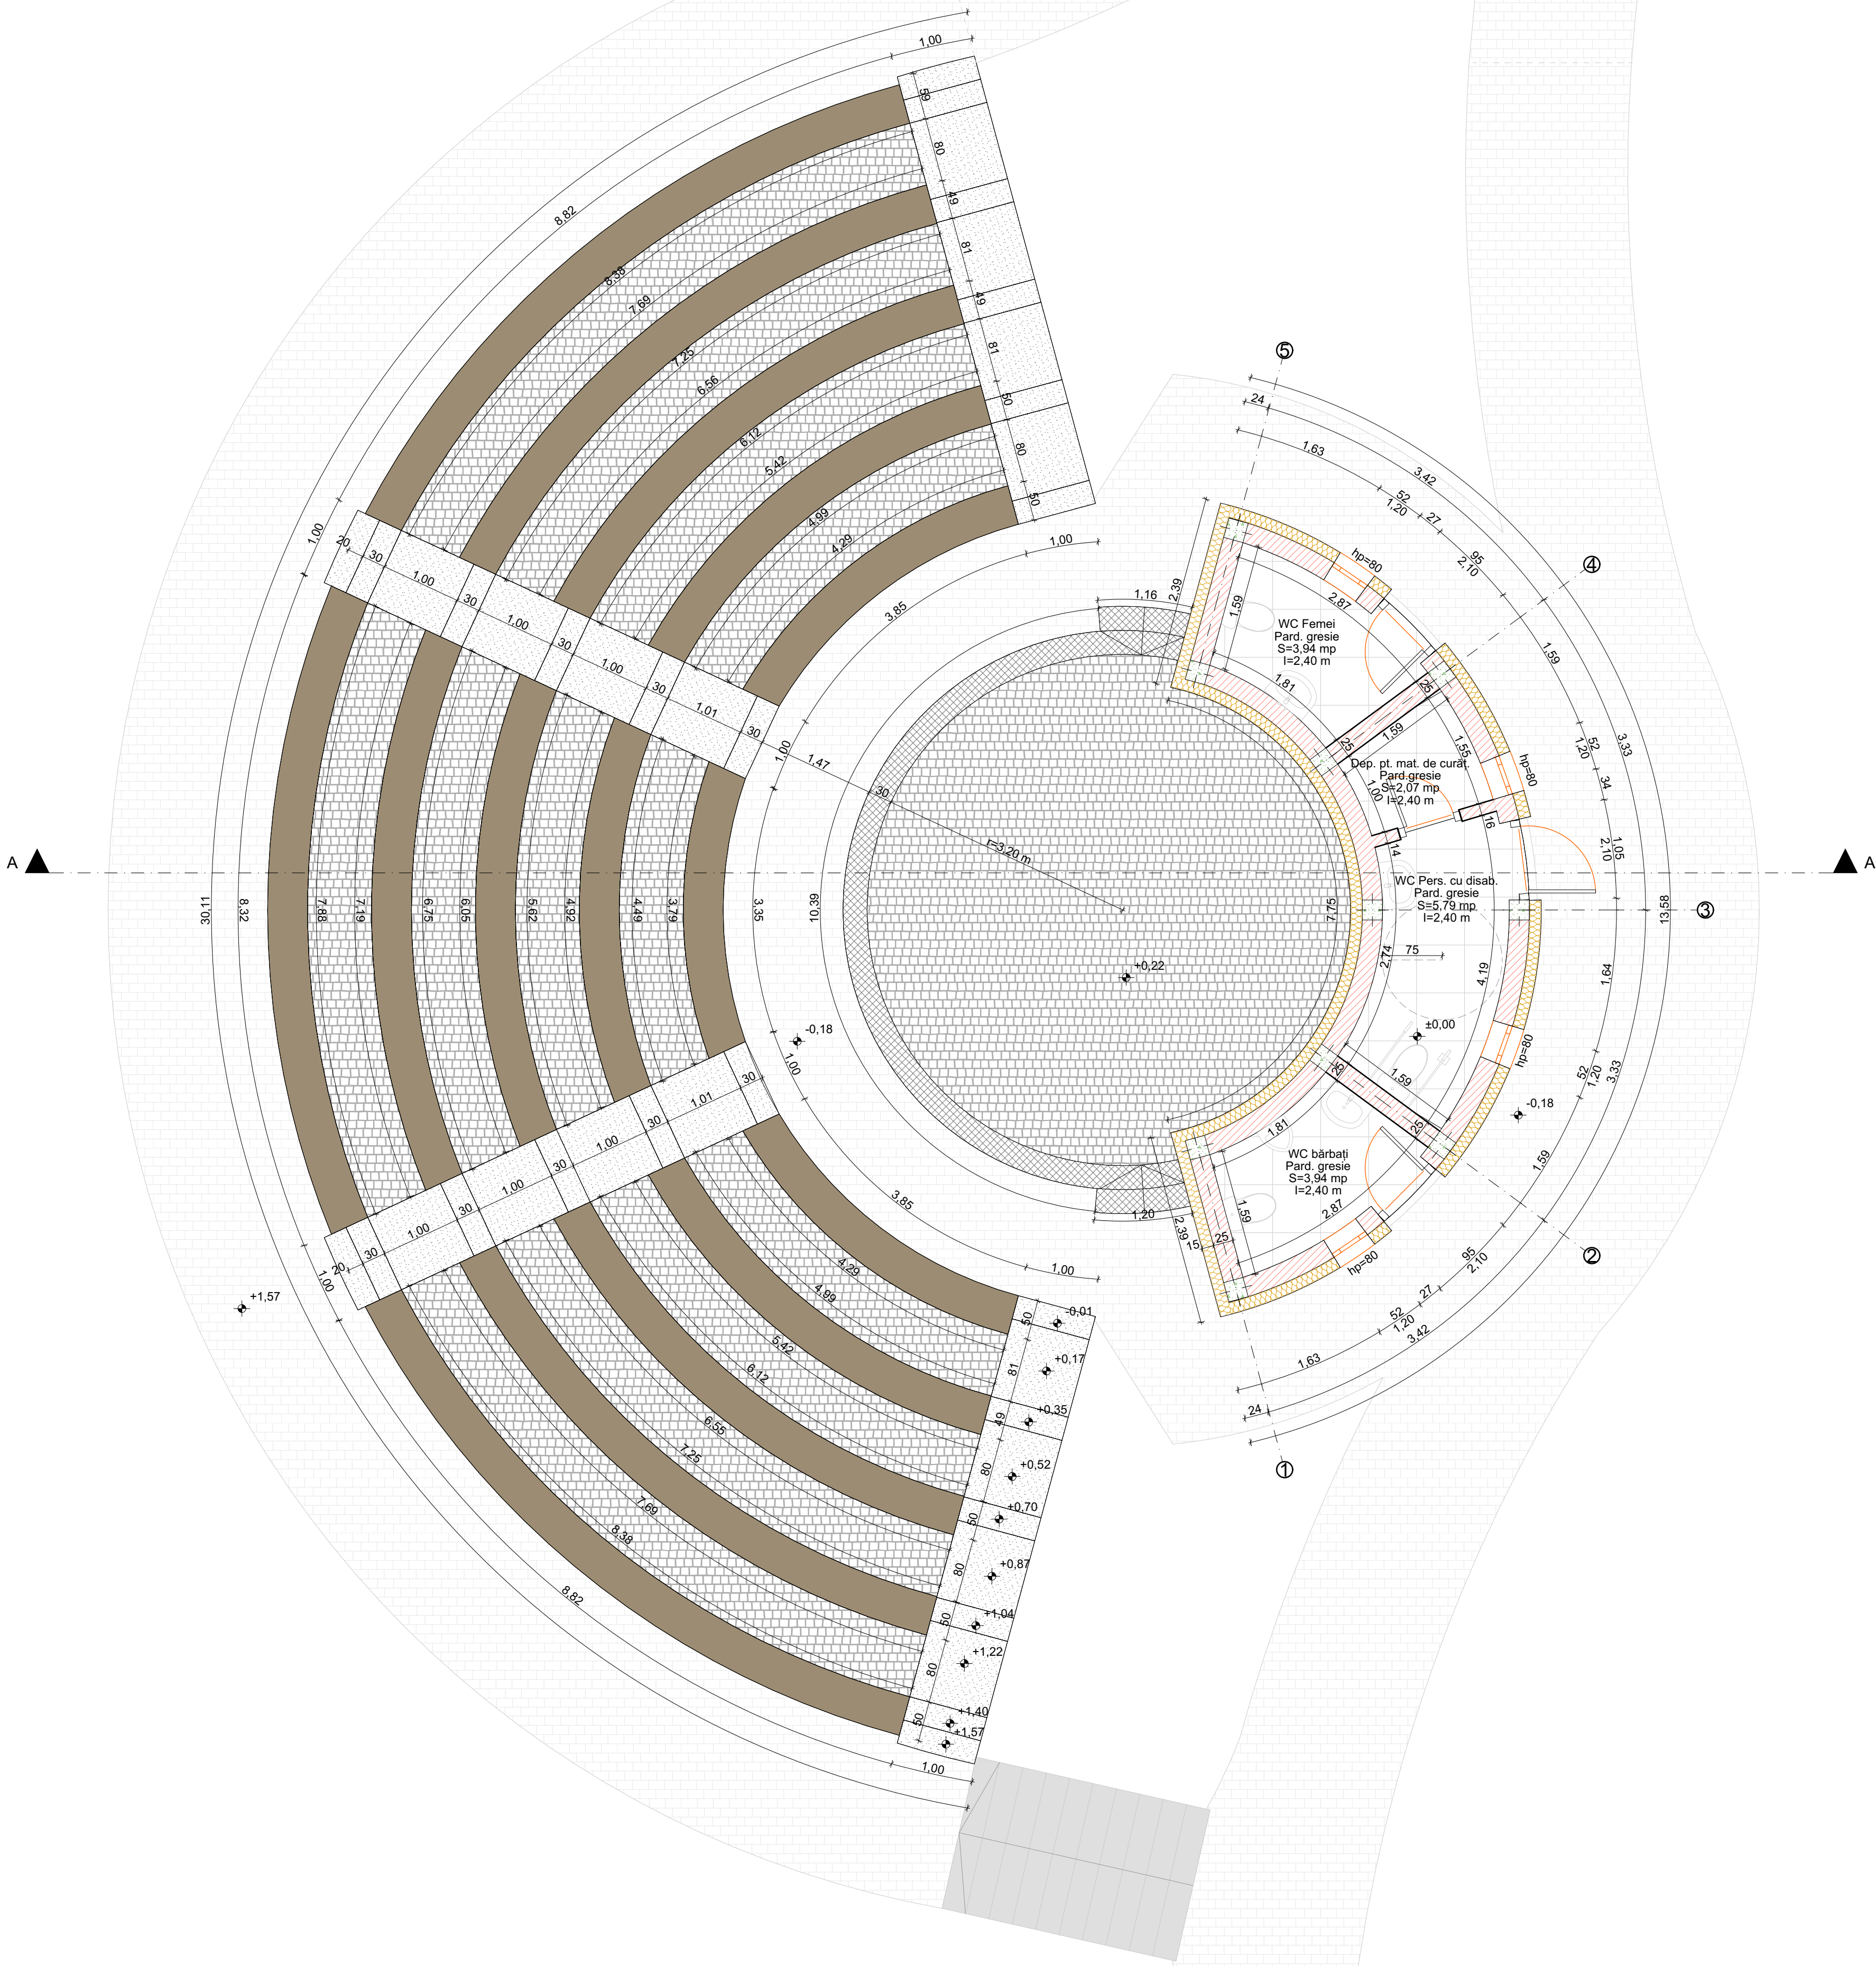

PLAN ÎNVELITOARE

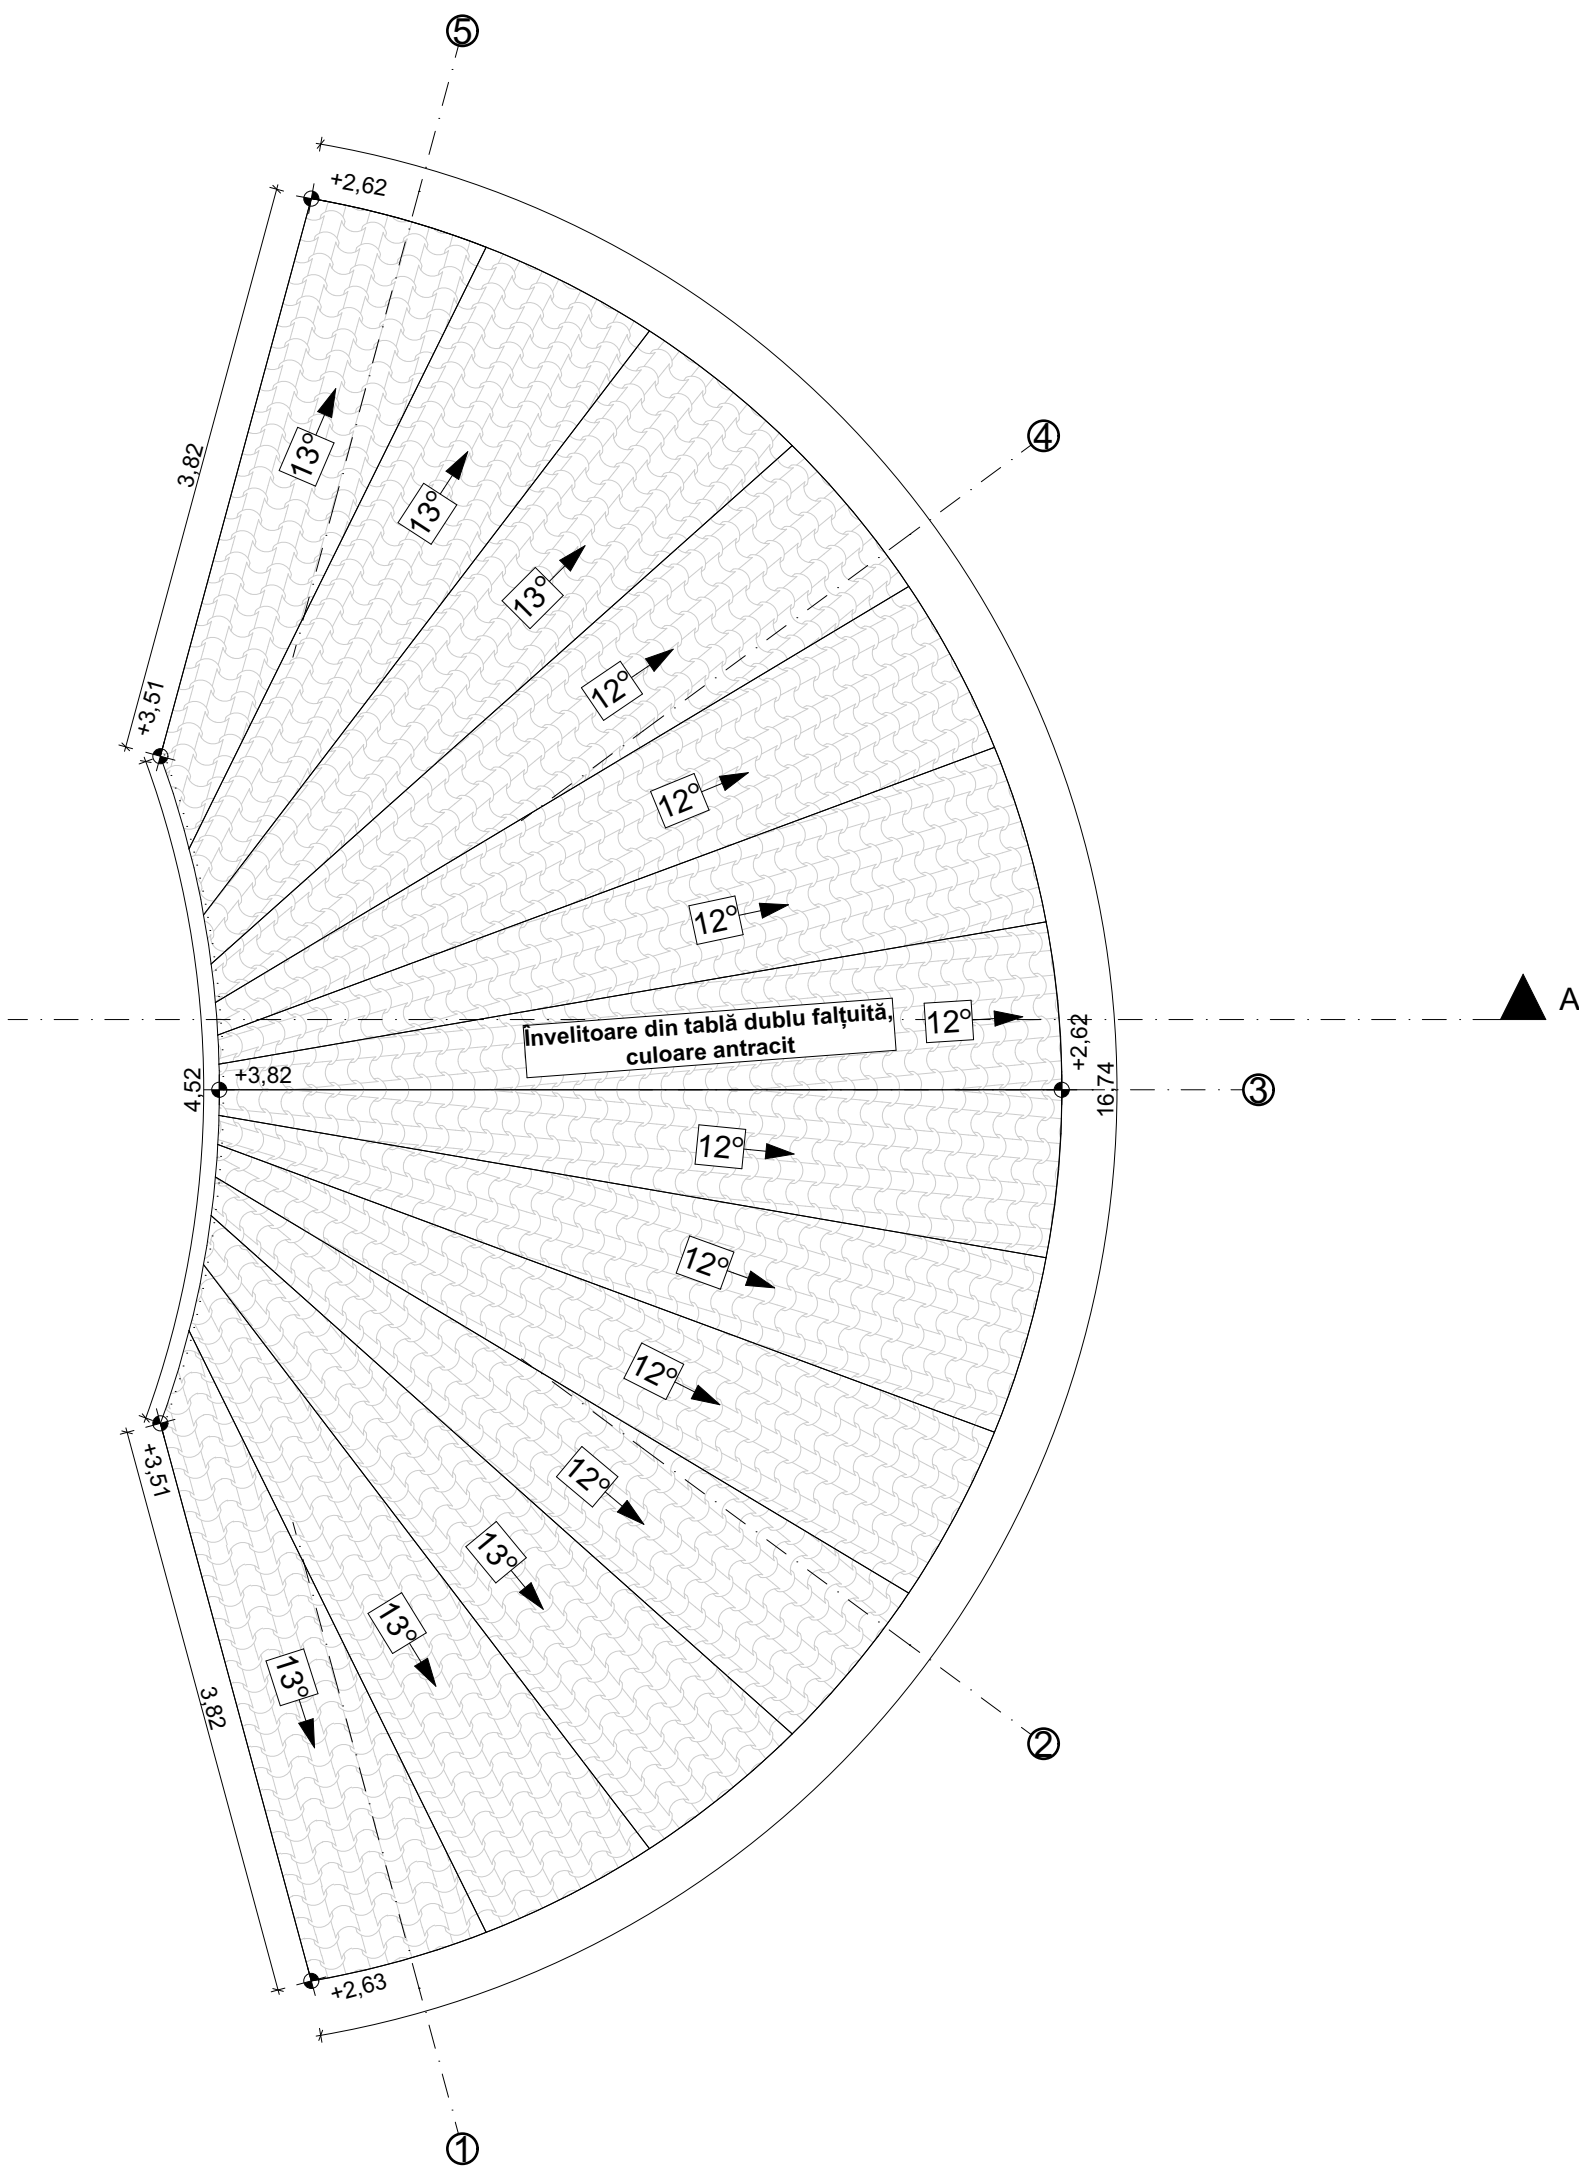

LEGENDA

- Pereți exteriori portanți din cărămidă plină de 25 cm grosime, și termosistem din Vată Bazaltică 15 cm grosime;
- Pereți interiori portanți din cărămidă plină de 25 cm grosime;
- Soclu din beton, 25 cm grosime și termosistem din vată bazaltică 8cm grosime;
- Soclu din beton, 50 cm grosime;

REGIM DE ÎNĂLȚIME = P	CONSTRUIT	UTIL
PARTER	236,59 mp	15,74 mp
ARIA COSNTRUITĂ LA SOL		236,59 mp
ARIA UTILĂ DESF.		15,74 mp
ARIA COSNTRUITĂ DESF.		236,59 mp

VERIFICATOR	NUME	SEMNĂTURA	CERINȚĂ	REFERAT / EXPERTIZA NR. / DATA:		
PROIECTANT GENERAL:	S.C. GÖBE PARK S.R.L. Cristuru Seculesc, str. Băjeni, nr.3, CUI: RO28521491, tel:0720.110.777			BENEFICIAR:		
PROIECTANT DE ARHITECTURĂ:	Horvart Atelier S.r.l. Mun.Miercurea Ciuc, Piața Libertății nr.12A, CUI: 35204259, tel.:0744774381			MUNICIPIUL SFÂNTU GHEORGHE Județul Covasna, Municipiul Sfântu Gheorghe, Str. 1 Decembrie 1918, Nr. 2, Cod poștal 520042;		
PR. DE ARHITECTURĂ	arh. Horváth Nándor			AMPLASAMENT:		
DESENAT	ing. Ványolós Zoltán			Județul Covasna, Municipiul Sfântu Gheorghe, Str. Mică, nr. FN;		
SPECIFICAȚIE	NUME	SEMNĂTURA	SCARA	TITLU PROIECT:		
ȘEF PROIECT	arh. Horváth Nándor		1:50	RECONVERSIJA ȘI REFUNCȚIONALIZAREA TERENULUI ÎN ZONA STAȚIEI DE APĂ INDUSTRIALĂ		
PR. DE ARHITECTURĂ	arh. Horváth Nándor		DATA	DENUMIRE PLANȘA:		
DESENAT	ing. Ványolós Zoltán		2026	PLAN PARTER ȘI ÎNVELITOARE AMFITEATRU		
				FAZA: S.F. cu elemente de D.A.L.I.		
				PLANȘA: A.01		