


STABECH
STRUCTURE
LĂZAREA HARGHITA


[illegible]

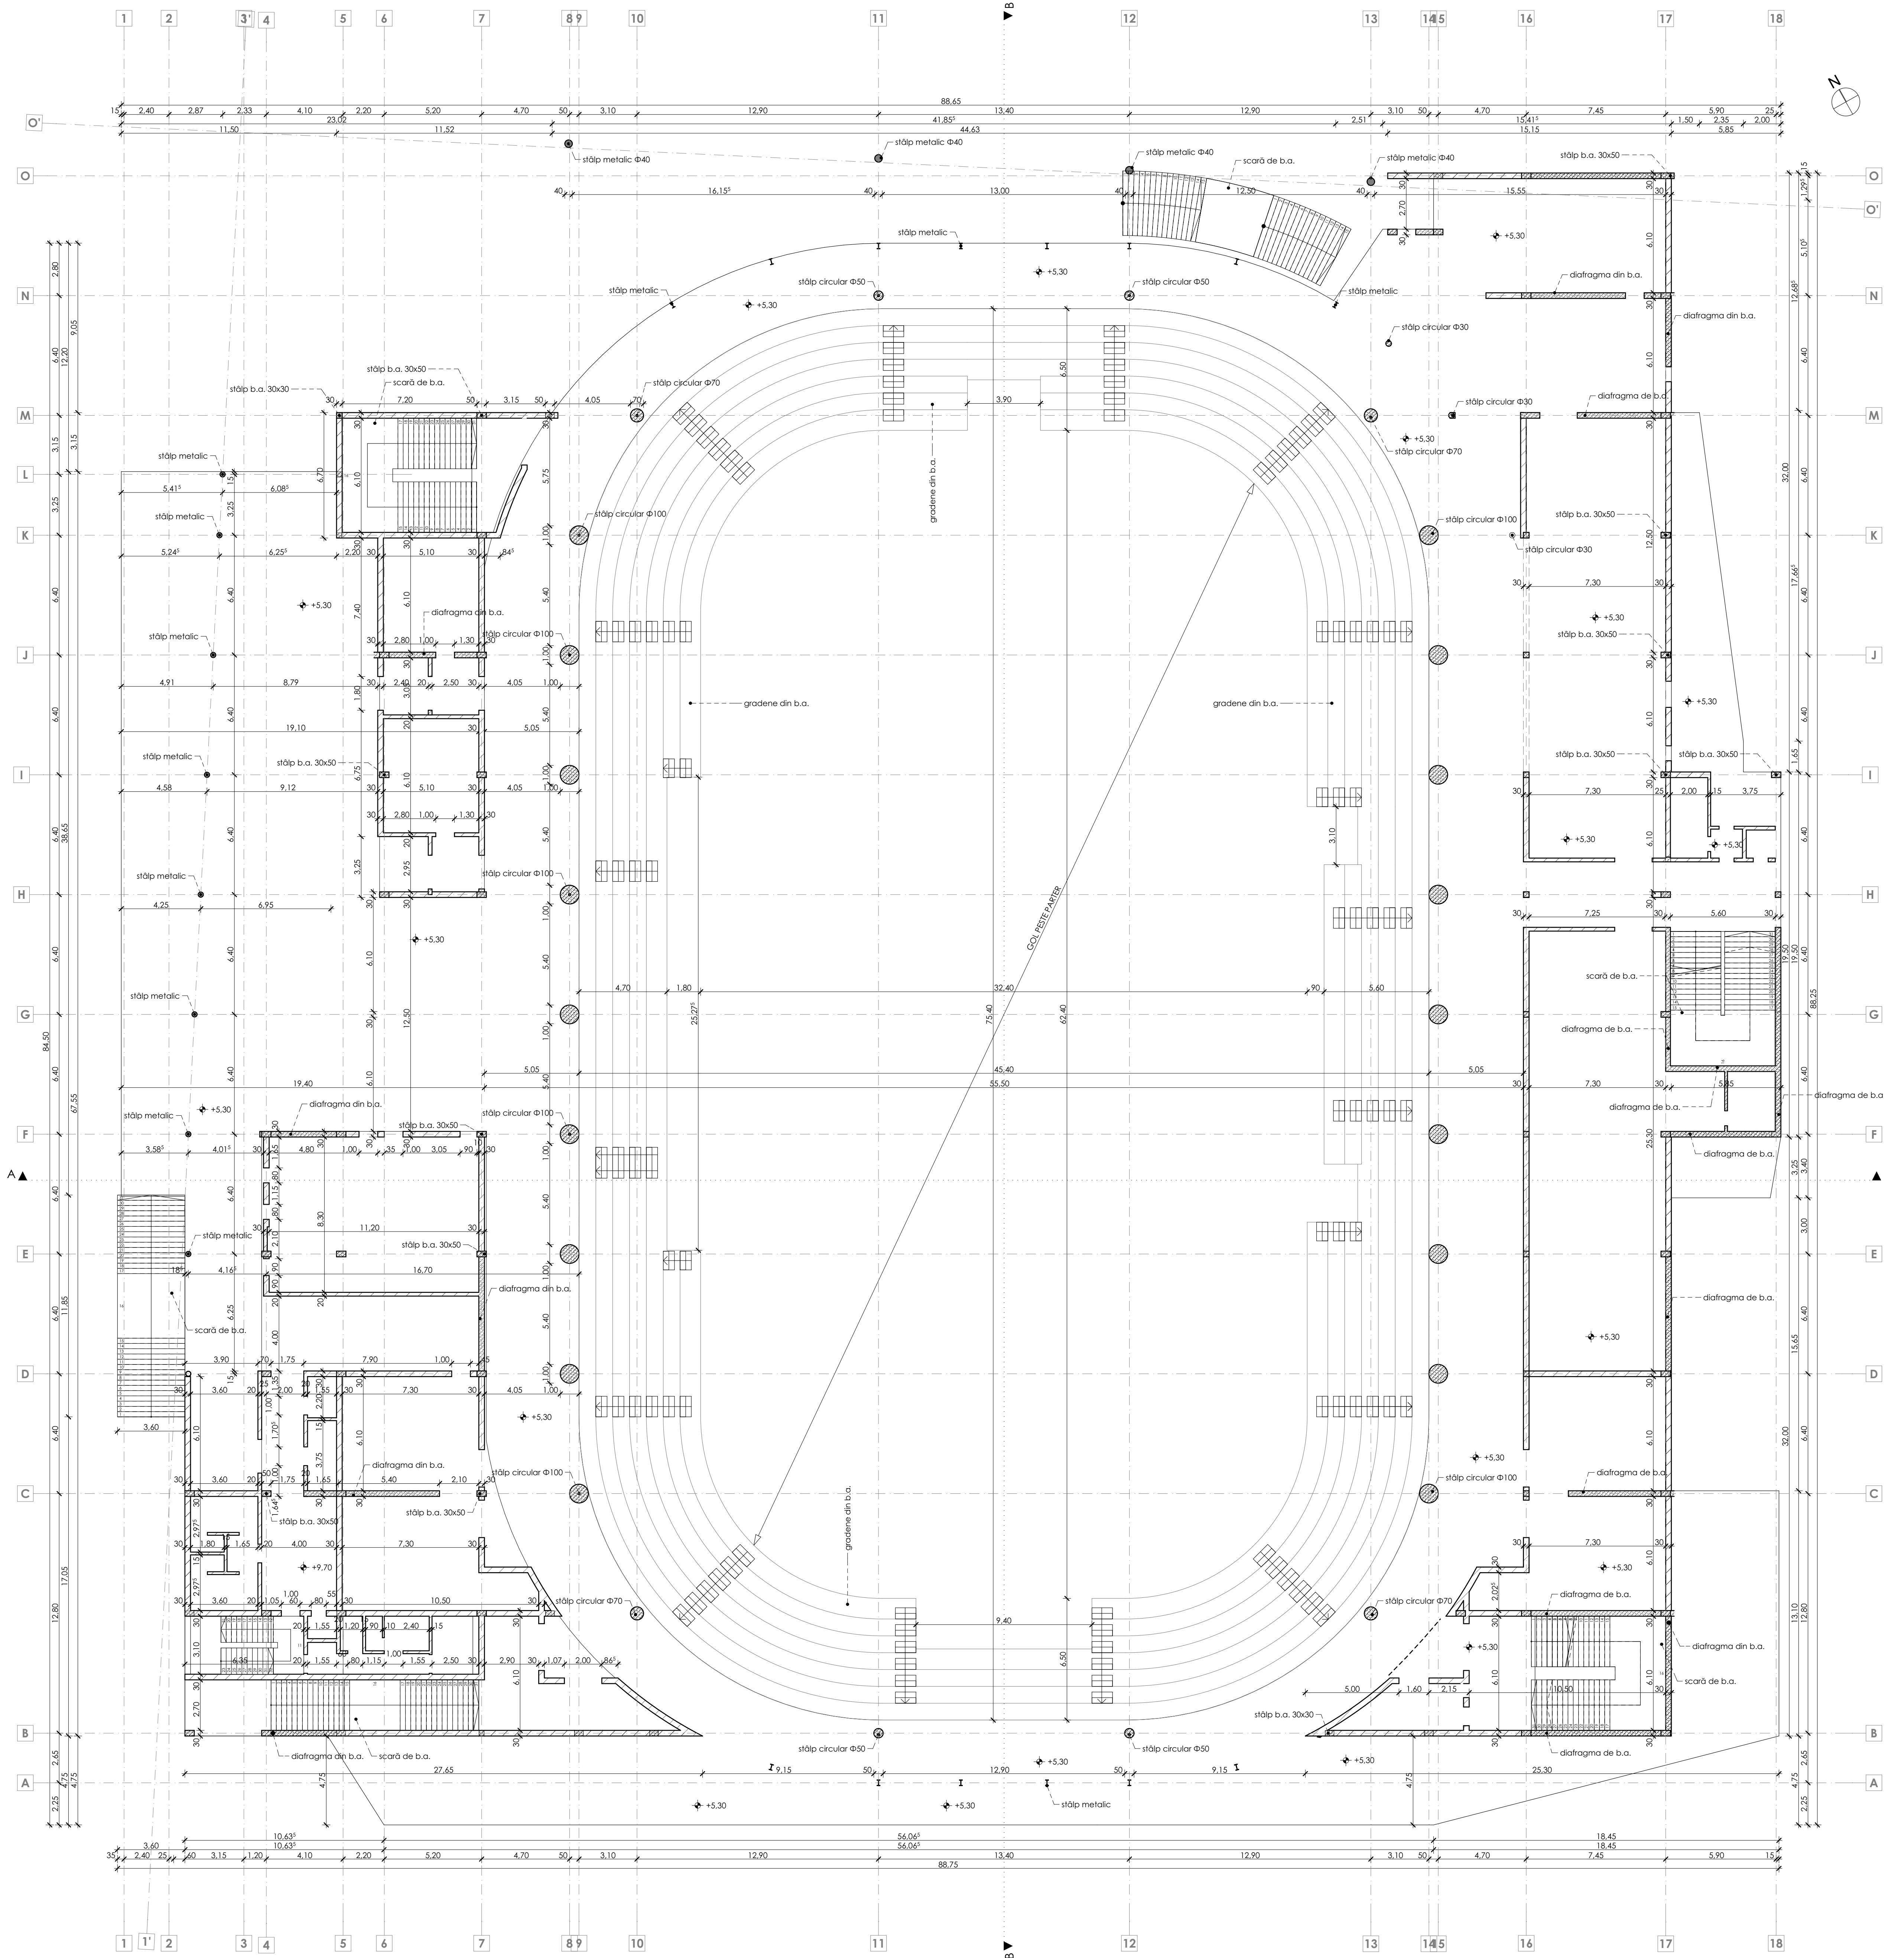

Arie etaj 1: 4 103,79 m²

BETON:	C8/10 legalizare	beton simplu
	C30/37 fundatia radier	XC2 C _{exp} = 50 mm
OTEL:	B500C placă, centuri, stâlpi	XC1 C _{exp} = 25 mm
	longitudinal	
SPR:	placă/zădă slab armată	
	etrier, repartitie Ø6	

Planşa se va citi împreună cu celelalte specialităţi (arhitectură, instalaţii)

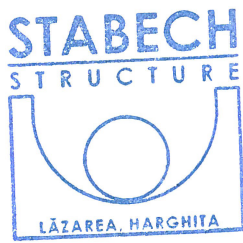


proiectant de specialitate
stabech
ing. arh. KIM MIMI
ing. arh. GURZ LEVENTE
ing. arh. KEROZ ZOLTAN
ing. arh. KEROZ ANDRAS
ing. arh. PETIK BEATA

proiectant general
LARIX STUDIO
ing. arh. GURZ LEVENTE
ing. arh. KEROZ ZOLTAN
ing. arh. KEROZ ANDRAS
ing. arh. PETIK BEATA


beneficiar
MUNICIPIUL SFANTU GHEORGHE
CONSTRUIRE PATINOAR ARTIFICIAL
PLAN ETAJ 1 - REZISTENTA

1:150

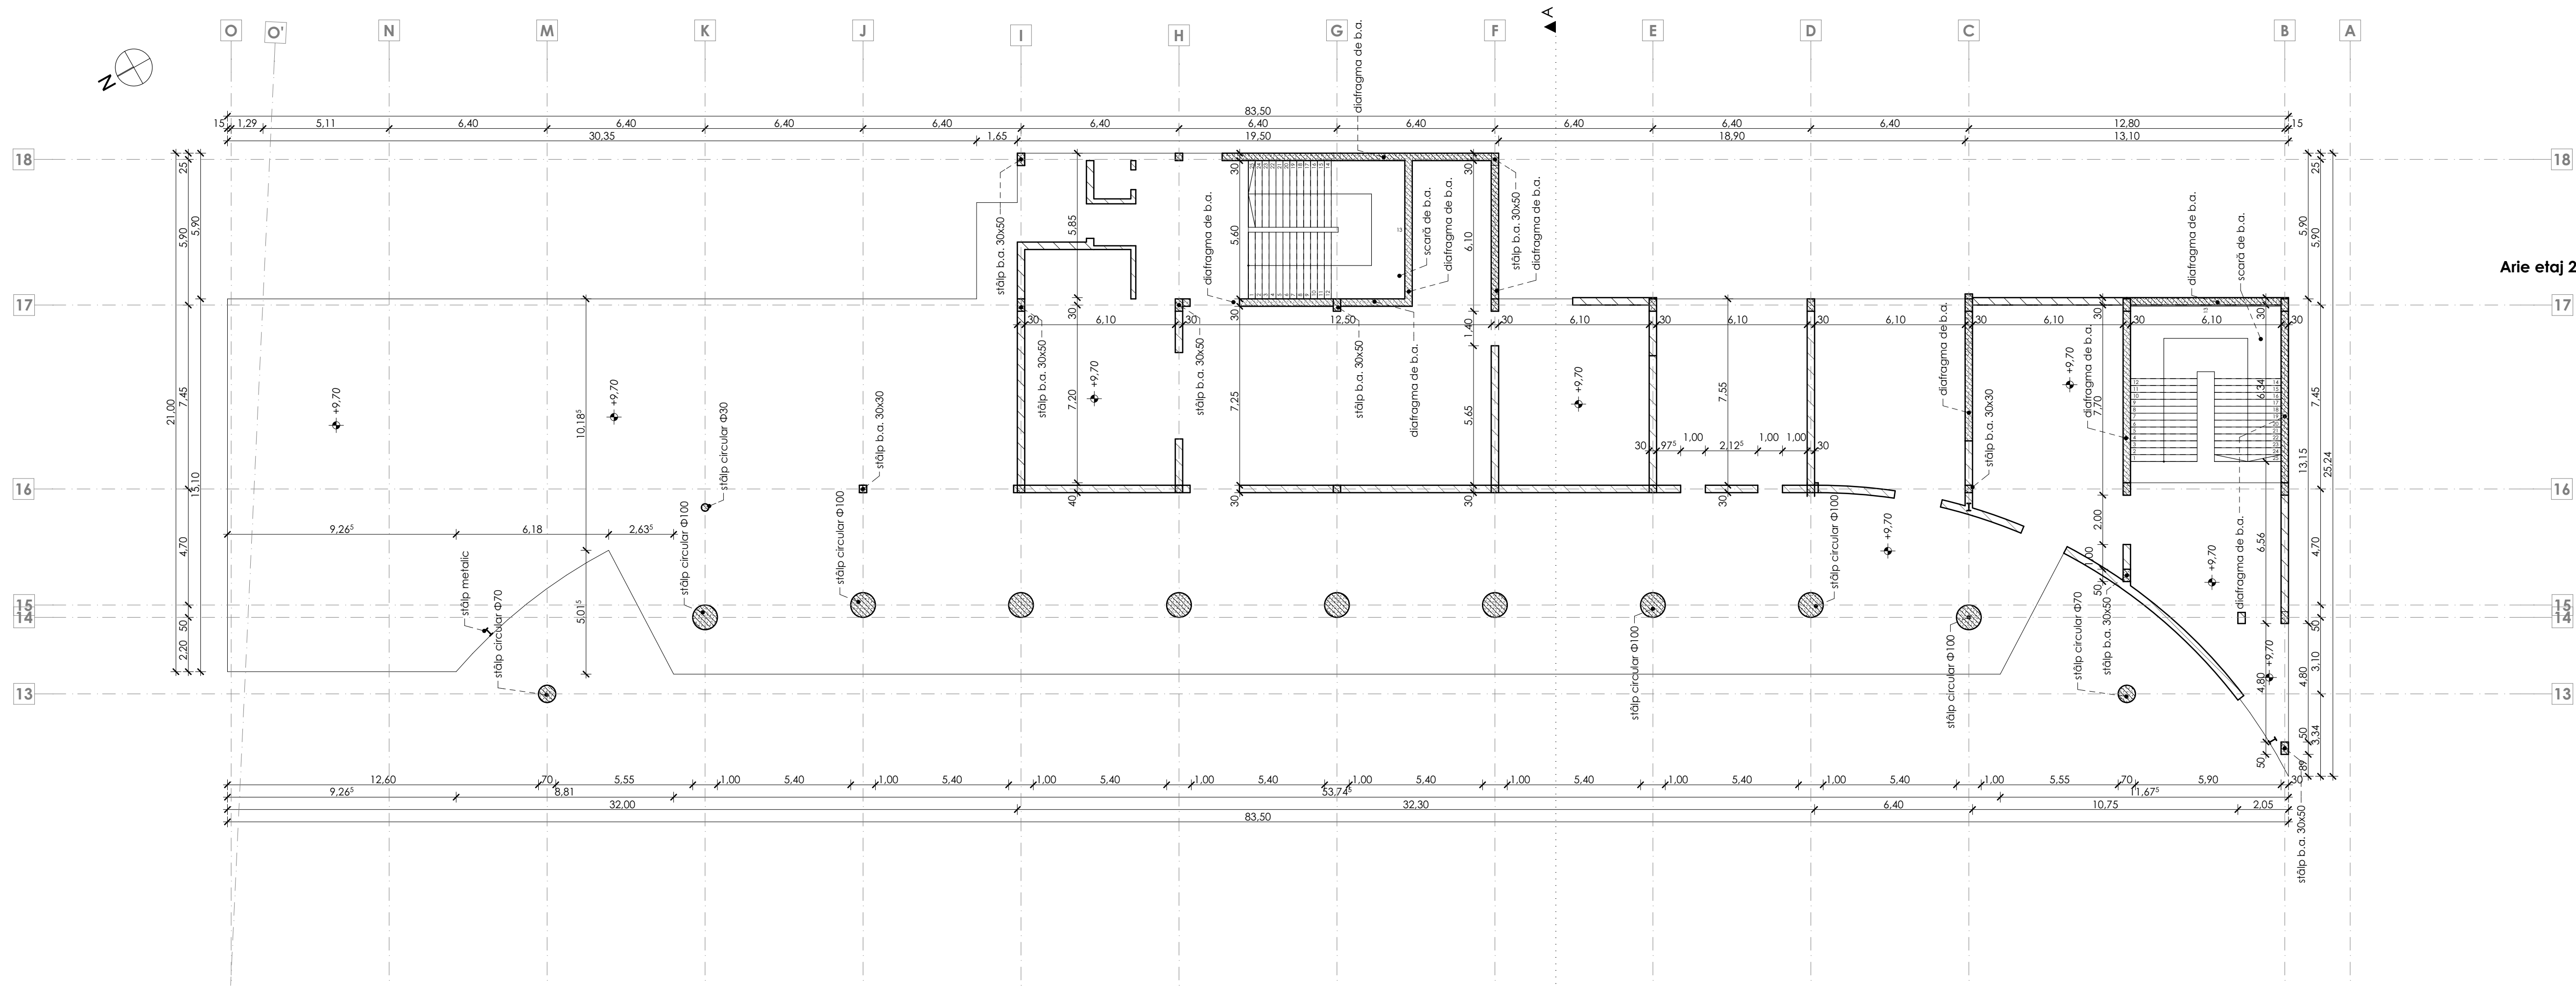


Arie etaj 2: 973,62 m²

BETON:	C8/10	egalizare	beton simplu	
	C30/37	fundația radier	XC2	C _{nom} = 50 mm
OTEL:	B500C	plăci, centuri, stâlpișori	XC1	C _{nom} = 25 mm
	SPPB	etrieri, repartiție Ø6		
		placă/șapă slab armată		
Planșa se va citi împreună cu celelalte specialități (arhitectură, instalații)				

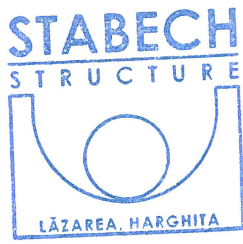


verificator:	nr. referat:	client:
proiectant de specialitate:	proiectant general:	
stabech	LARIX STUDIO	
nr. reg. com. 19/03/2014	s.r.l. cu nr. înregistrare în registrul comerțului 319/08/2017	clasa de importanță II
adresa: jud. Harghita, com. Lăzăreș, 440	adresa: jud. Harghita, mun. Gheorgheni, Pota Liberei 5/A	clasa de importanță C
e-mail: office@stabech.ro	fax: (+40) 266 663370 tel: (+40) 266 663370 e-mail: office@stabech.ro	conf. HG 766/1997
	arhitectură restaurare urbanism	conf. P100/2019
pe proiect: arh. Kólló Miklós		nr. proiect: LS 620
pe proiect: ing. Gurzó Levente		data: iun. 2022
proiectat: ing. Gurzó Levente	beneficiar:	
proiectat: ing. Kercsó Zoltán	MUNICIPIUL SFÂNTU GHEORGHE	
proiectat: ing. Gurzó András	jud. Covasna, mun. Sfântu Gheorghe, str. 1 Decembrie 1918, nr. 2	
desenat: ing. Petki Beáta	CONSTRUIRE PATINOAR ARTIFICIAL	
	jud. Covasna, mun. Sfântu Gheorghe, str. Lunca Olului nr. 114	
		nr. planșă: REZ.03
		scara: 1:150
PLAN ETAJ 2 - REZISTENȚĂ		
Toate datele și informațiile conținute în acest document sunt preluate din dreptul de proprietate intelectuală. Conținutul acestui document este protejat prin dreptul de proprietate intelectuală. Acest document și conținutul acestuia în specialitatea, principiul și/sau în orice mod, reproducere, publicare, transferare sau distribuție și comercializare în orice mod, decât cu acordul prealabil în scris al firmei s.c. STABECH STRUCTURE s.r.l.		

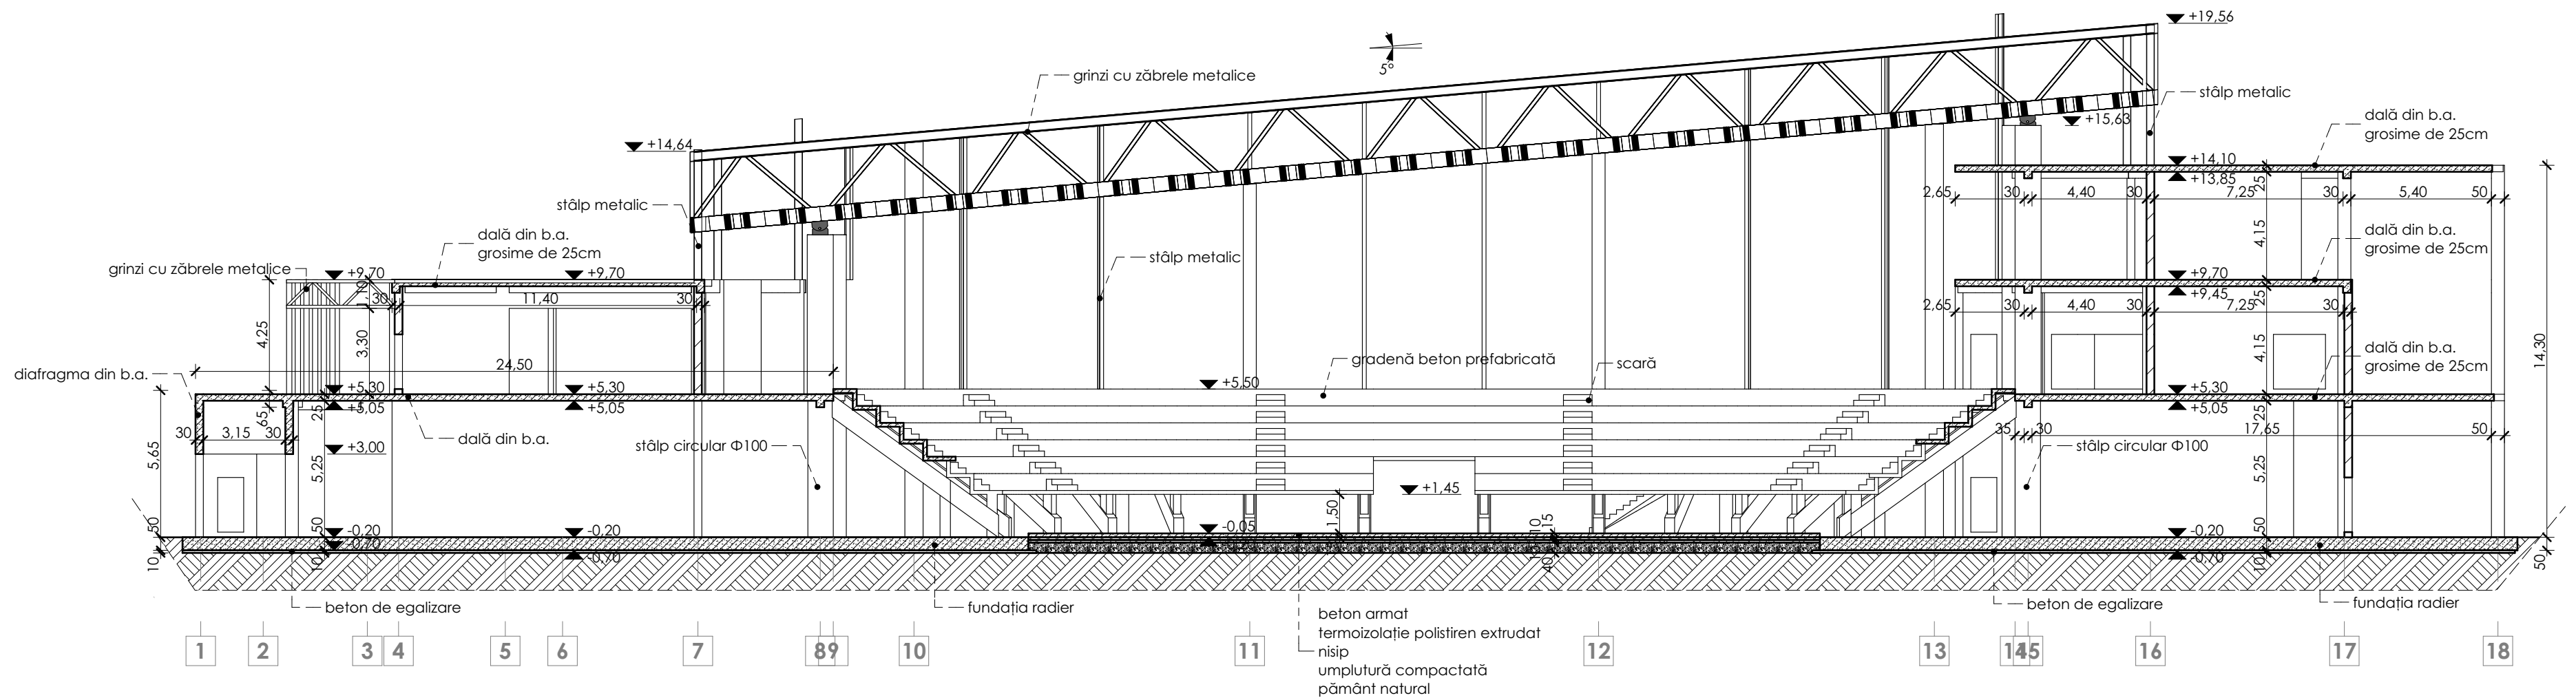

SECȚIUNEA A-A - REZISTENȚĂ

1:200

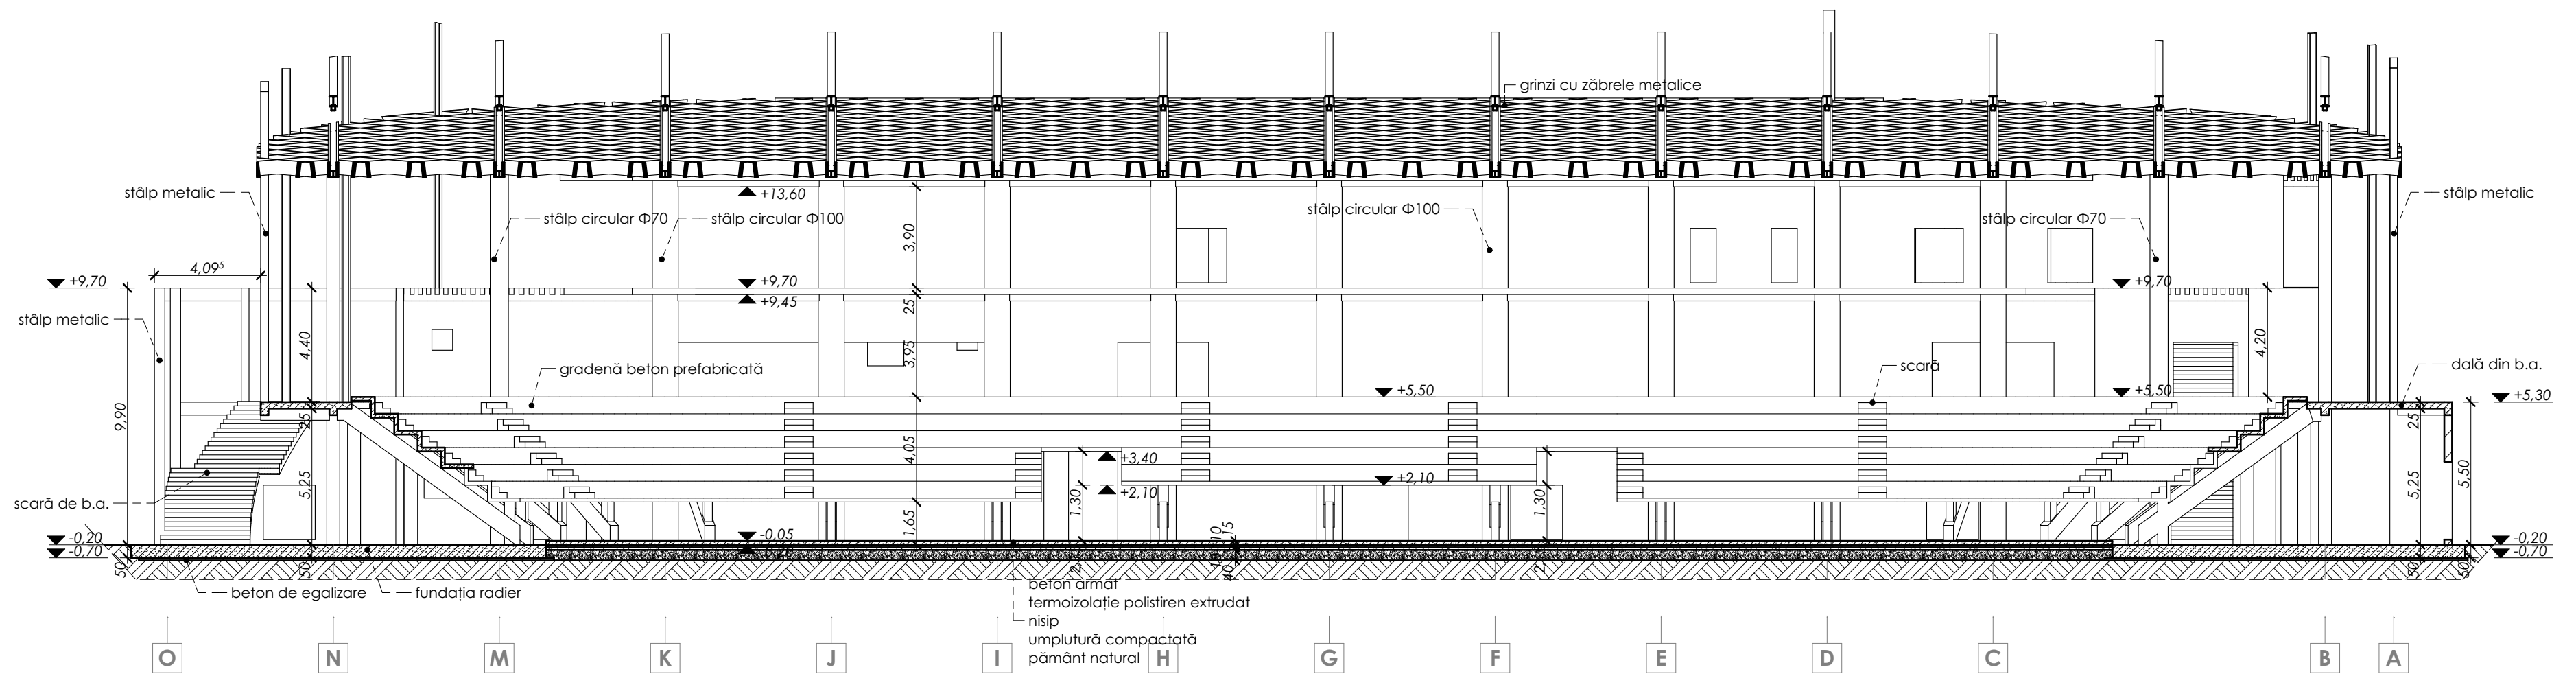


SECȚIUNEA B-B - REZISTENȚĂ

1:200

BETON:	C8/10	egalizare	beton simplu	
	C30/37	fundatia radier	XC2	C _{nom} = 50 mm
OTEL:	B500C	plăci, centuri, stâlpișori	XC1	C _{nom} = 25 mm
		longitudinal		
		etrieri, repartitie Ø6		
	SPPB	placă/șapă slab armată		

Plansa se va citi împreună cu celelalte specialități (arhitectură, instalații)

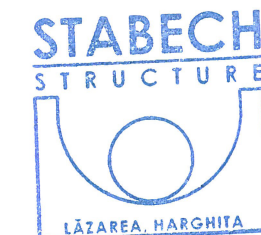

verificator:	nr. referat:	ceșină:
proiectant de specialitate: stabech s.r.l. cu nr. înregistrare în registrul comerțului J19/1095/2007 adresa: jud. Harghita, mun. Gheorgheni, Piața Libertății 8/A nr. reg. com. J19/314/2016 adresa: jud. Harghita, com. Lăzarea, 440 e-mail: office@stabech.ro	proiectant general: LARIX STUDIO s.r.l. cu nr. înregistrare în registrul comerțului J19/1095/2007 adresa: jud. Harghita, mun. Gheorgheni, Piața Libertății 8/A nr. reg. com. J19/314/2016 adresa: jud. Harghita, com. Lăzarea, 440 e-mail: office@stabech.ro	clasa de importanță conf. P100/2013: II clasa de importanță conf. HG 766/1997: C seismicitate conf. P100/2013: ag=0,15g Tc=0,75
șef proiect: arh. Kőllő Miklós	beneficiar:	nr. proiect: LS 620
șef proiect de spec: ing. Gurzó Levente		data: iun. 2022
proiectat: ing. Gurzó Levente		faza: S.F.
proiectat: ing. Kercsó Zoltán	titlu proiect:	reviză: 00
proiectat: ing. Gurzó András		nr. planșă: REZ.04
desenat: ing. Petki Beáta	titlu planșă:	scara: 1:200

Toate datele și informațiile conținute în acest document sunt protejate prin dreptul de proprietate intelectuală. Conținutul acestui document este protejat prin Legea 8/1996, cu modificările și completările ulterioare. Acest document și conținutul acestuia (în special ideile, principiile și soluțiile) nu pot fi copiate, reproduce, publicate, transmise, transferate sau distribuite și comercializate în orice mod, decât cu acordul prealabil în scris al firmei s.c. STABECH STRUCTURE s.r.l.