


Proiectant general: s.c. Cone Landcape Studio s.r.l. Sediul: Mun. Odorheiu Secuiesc, bd. Independentei 5/20 jud. Harghita Nr. Reg. Com. J19/103/2021			Beneficiar: Primaria mun. Sfantu Gheorghe, str. 1 Decembrie 1918, nr.2, jud. Covasna Amplasament: strada Lacramioarei, mun. Sfantu Gheorghe, jud. Covasna Titlu proiect: Amenajare locuri de joaca pentru copii- str. Lacramioare		Nr. Pr. 42.6/2022 Faza: SF.
	Numele	Semnatura	Scara: 1:2000	Plan de incadrare	Nr. Pl.
Sef proiect:	arh. peis. Szabó Botond		Data:		P-01
Proiectat:	arh. peis. Szabó Botond		05.2022		
Desenat:	arh. peis. Mánya Kincső				

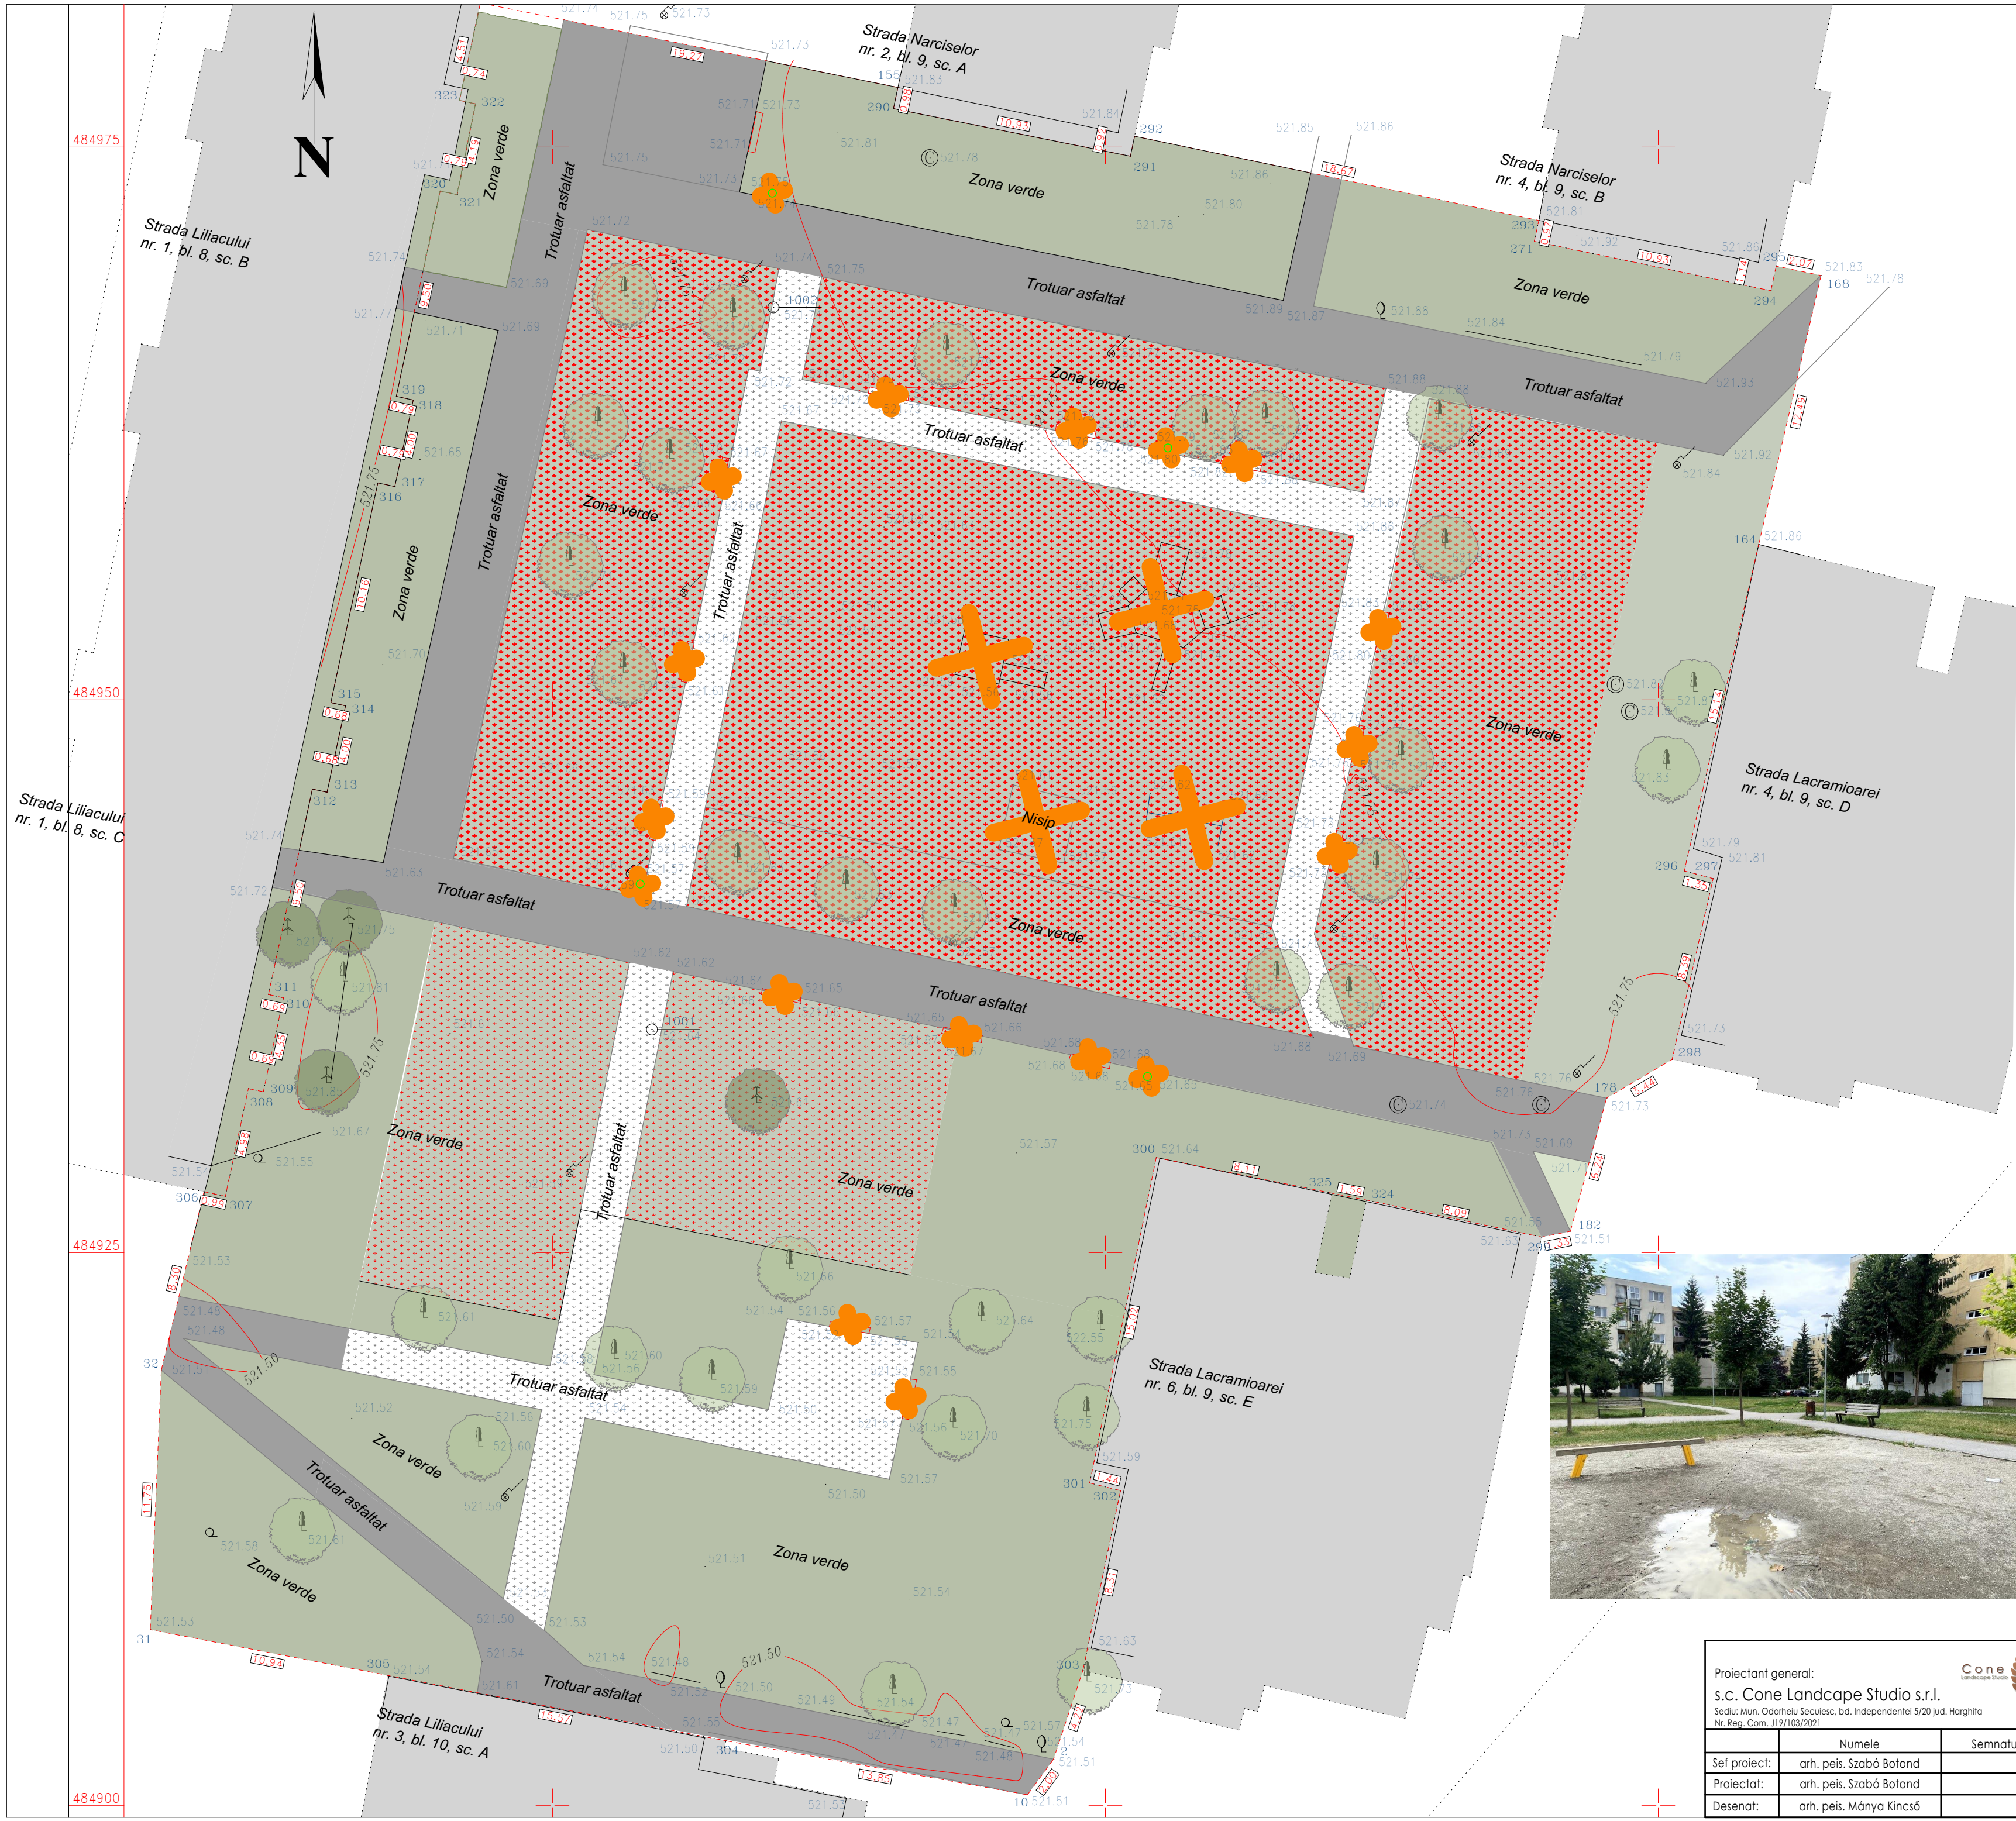

LEGENDA:

	punct de stație
	gura de vizitare canalizare
	stalp de iluminat
	pin
	pom
	arb. ornamental
	perete construcție
	gard viu
	curbe de nivel
	banca
	bară
	cos de gunoi
	leagan
	tobogan

- Strat superior (asfalt) de eliminat
- Suprafata de asfalt de eliminat
- Limita teren
- Se elimina
- Gazon existent de eliminat
- Gazon existent
- Arbori existenti - se pastreaza
- 521.78 Cota existenta



Proiectant general: s.c. Cone Landscape Studio s.r.l. Sediu: Mun. Odorheiu Seculesc, bd. Independentei 5/20 jud. Harghita Nr. Reg. Com. J19/103/2021			Beneficiar: Primaria mun. Sfantu Gheorghe, str. 1 Decembrie 1918, nr.2, jud. Covasna Amplasament: str. 1 Decembrie 1918, mun. Sfantu Gheorghe, jud. Covasna Titlu proiect: Amenajare locuri de joaca pentru copii - str. Lacramioarei		Nr. Pr. 42.6/2022
Sef proiect:	arh. peis. Szabó Botond	Semnatura	Scara: 1:100	Plan de situatie existenta si de interventii	Faza: SF.
Proiectat:	arh. peis. Szabó Botond		Data: 05.2022		Nr. Pl. P-02
Desenat:	arh. peis. Mánya Kincső				



Bilant teritorial					
		Suprafată existentă		Suprafată propusă	
Utilizare		mp	% din total	mp	% din total
Construcții	Existente păstrate	-	-	-	-
	Existente desființate	-	-	-	-
	Propuse	-	-	-	-
	Total construcții	-	-	-	-
Alei, trotuare		908	22,76%	935,5	23,45%
Borduri		31	0,77%	54,4	1,36 %
Suprafată cauciuc		-	-	1032,7	25,89 %
Gazon artificial		-	-	46,93	1,17 %
Nisip		9	0,22%	142	3,56 %
Gazon natural		2040,06	51,15%	1317,87	33%
Strat de plante		-	-	409,96	10,2 %
Pietriș		474	7,52%	48,7	-
TOTAL		3988,06	100%	3988,06	100%

Cod	Denumire echipament de joacă	Cantitate
E01	Carusel satelit	1 buc
E02	Leagan hexagonal	1 buc
E03	Leagan bebelus	2 buc
E04	Balansoar 4 persoane	1 buc
E05	Leagan pt persoanele in scaun cu rotile	1 buc
E06	Balansoar pe arc tip 1	1 buc
E07	Complex de joaca vaca cu tobog	1 buc
E08	Leagan sfoara	1 buc
E09	Trambulina	1 buc
E10	Complex de joaca cu tobogane pt copii mari	1buc
E11	Tunel	1 buc
E12	Tobogan pe panta	1 buc
E13	Carusel pendulum	1 buc
E14	Tiroliana	1 buc
E15	Echipament de joaca pt nisip	1 buc
E16	Balansoar pe arc tip 2	1 buc
E17	Excavator nisip	1 buc
E18	Hamac	3 buc
E19	Parasolar nisipar	3 buc
E20	Masa ping pong	1 buc


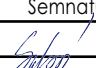
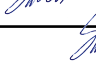
Cod	Denumire mobilier urban	Cantitate
M01	Banca fara spatar	7 buc
M02	Banca cu spatar	16 buc
M03	Masa picnic mare	4 buc
M04	Cos de gunoi	12 buc
M05	Cismea de apa	1 buc
M06	Banca rotunda	2 buc
M07	Suport bicicleta	10 buc

LEGENDA




- Marcaj vopsit
- Bordura beton
- Bordura din lemn de rotund
- Suprafata beton asfaltic
- Suprafata cauciuc turnat
- Nisip
- Gazon natural
- Gazon sintetic
- Strat de plante
- Limita zona studiata
- Arbore existent
- Arbore propus
- Corp de iluminat existent

Proiectant general: s.c. Cone Landscape Studio s.r.l. Sediu: Mun. Odorheiu Seculesc, bd. Independentei 5/20 jud. Harghita Nr. Reg. Com. J19/103/2021		Beneficiar: Primaria mun. Stantu Gheorghe, str. 1 Decembrie 1918, nr.2, jud. Covasna Amplasament: str. Tineretului, mun. Stantu Gheorghe, jud. Covasna		Nr. Pr. 42.6/2022
Sef proiect: arh. peis. Szabó Botond		Titlu proiect: Amenajare locuri de joaca - str. Lacramioarei		Faza: SF.
Proiectat: arh. peis. Szabó Botond	Semnatura	Scara: 1:200	Plan de situatie propusa	
Desenat: arh. peis. Szabó Botond		Data: 03.2022		
				Nr. Pl. P-03




Proiectant general: s.c. Cone Landcape Studio s.r.l. <small>Sediu: Mun. Odorheiu Secuiesc, bd. Independentei 5/20 jud. Harghita Nr. Reg. Com. J19/103/2021</small>					Beneficiar: Primaria mun. Sfantu Gheorghe, str. 1 Decembrie 1918, nr.2, jud. Covasna		Nr. Pr. 42.6/2022
					Amplasament: str. Tineretului, mun. Sfantu Gheorghe, jud. Covasna		Faza: SF.
			Titlu proiect: Amenajare locuri de joaca - str. Lacramioarei				
	Numele	Semnatura	Scara: 1:200	Sectiune S1		Nr. Pl.	
Sef proiect:	arh. peis. Szabó Botond					P-04	
Proiectat:	arh. peis. Szabó Botond		Data: 03.2022				
Desenat:	arh. peis. Szabó Botond						




Proiectant general: s.c. Cone Landscape Studio s.r.l. <small>Sediu: Mun. Odorheiu Secuiesc, bd. Independentei 5/20 jud. Harghita Nr. Reg. Com. J19/103/2021</small>					Beneficiar: Primaria mun. Sfantu Gheorghe, str. 1 Decembrie 1918, nr.2, jud. Covasna Amplasament: str. Tineretului, mun. Sfantu Gheorghe, jud. Covasna	Nr. Pr. 42.6/2022
			Titlu proiect: Amenajare locuri de joaca - str. Lacramioarei		Faza: SF.	
	Numele	Semnatura	Scara: 1:200	Sectiune S2		Nr. Pl.
Sef proiect:	arh. peis. Szabó Botond		Data:			P-05
Proiectat:	arh. peis. Szabó Botond		03.2022			
Desenat:	arh. peis. Szabó Botond					


Tip-01 Beton asfaltic

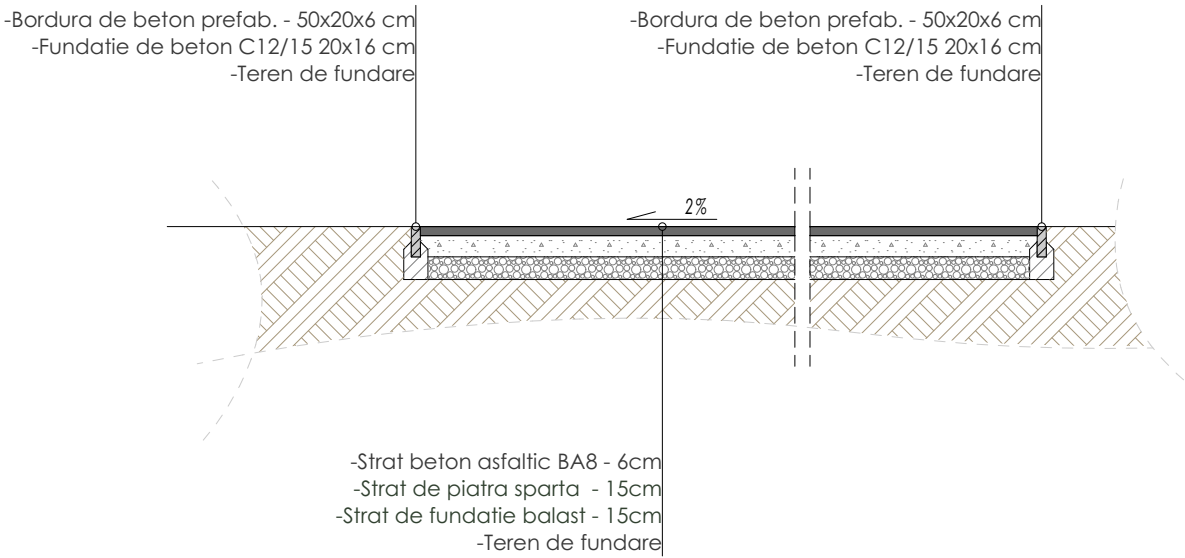


Tip-02 Pavaj de cauciuc turnat

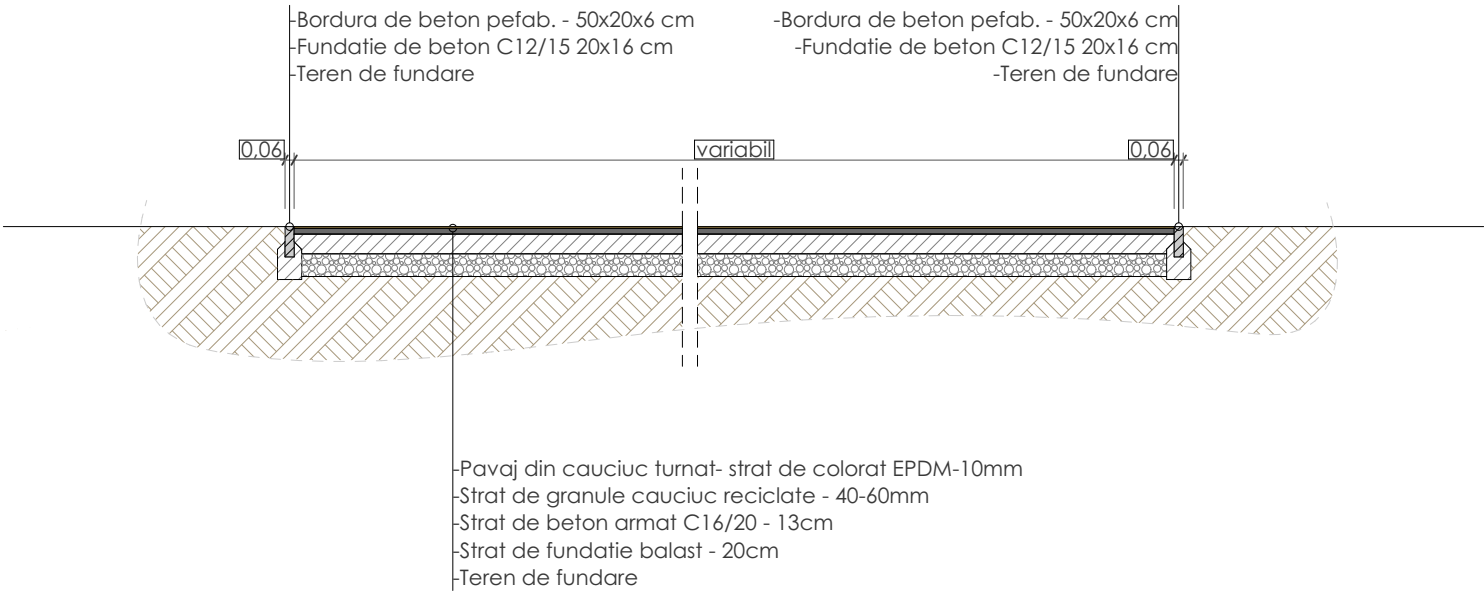

Tip-03 Gazon sintetic

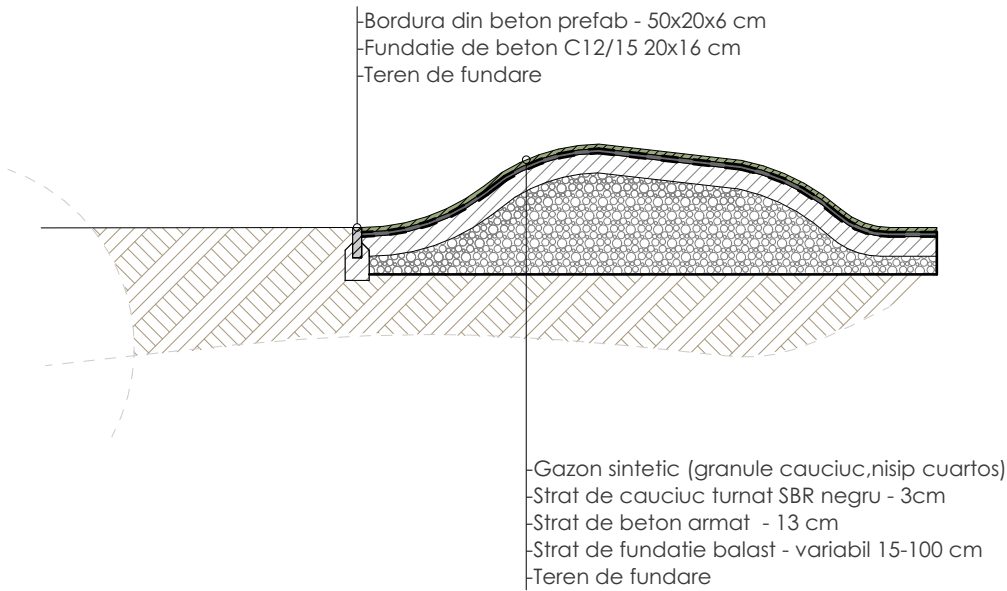
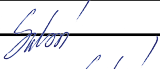



Tip-04, 05 Nisipar și gazon natural

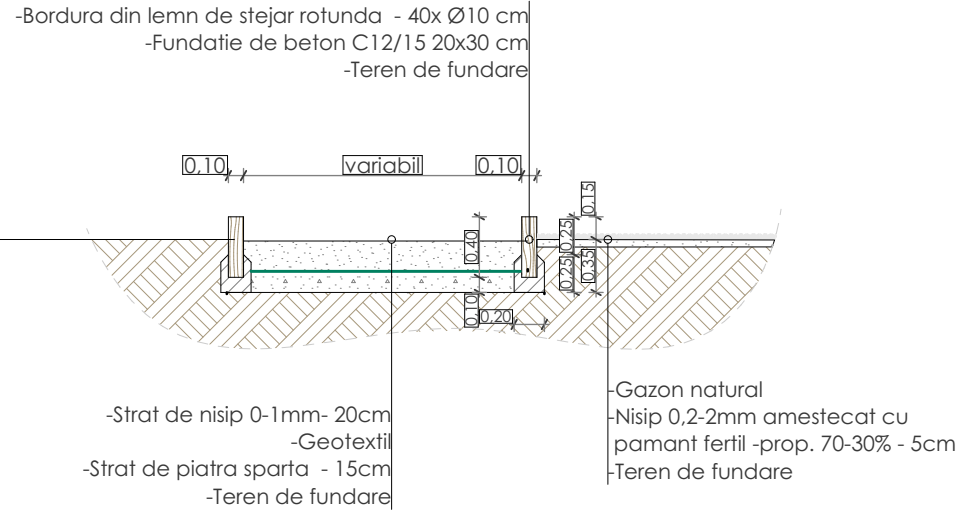




Proiectant general: s.c. Cone Landcape Studio s.r.l. Sediul: Mun. Odorheiu Secuiesc, bd. Independentei 5/20 jud. Harghita Nr. Reg. Com. J19/103/2021			Beneficiar: Primaria mun. Sfantu Gheorghe, str. 1 Decembrie 1918, nr.2, jud. Covasna Amplasament: str. Tineretului, mun. Sfantu Gheorghe, jud. Covasna		Nr. Pr. 42.6/2022
			Titlu proiect: Amenajare locuri de joaca - str. Lacramioarei		Faza: SF.
		Numele	Semnatura	Scara: 1:50 Data: 03.2022	Profile transversale tip P-06
Sef proiect:	arh. peis. Szabó Botond				
Proiectat:	arh. peis. Szabó Botond				
Desenat:	arh. peis. Szabó Botond				





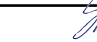

Proiectant general: s.c. Cone Landcape Studio s.r.l. <small>Sediu: Mun. Odorheiu Secuiesc, bd. Independentei 5/20 jud. Harghita Nr. Reg. Com. J19/103/2021</small>					Beneficiar: Primaria mun. Sfantu Gheorghe, str. 1 Decembrie 1918, nr.2, jud. Covasna Amplasament: str. Tineretului, mun. Sfantu Gheorghe, jud. Covasna	Nr. Pr. 42.6/2022
			Titlu proiect: Amenajare locuri de joaca - str. Lacramioarei		Faza: SF.	Nr. Pl.
		Numele	Semnatura	Scara:	Vizualizari 3d	
Sef proiect:	arh. peis. Szabó Botond			Data:		
Proiectat:	arh. peis. Szabó Botond			03.2022		
Desenat:	arh. peis. Szabó Botond					



Proiectant general: s.c. Cone Landcape Studio s.r.l. Sediu: Mun. Odorheiu Secuiesc, bd. Independentei 5/20 jud. Harghita Nr. Reg. Com. J19/103/2021					Beneficiar: Primaria mun. Sfantu Gheorghe, str. 1 Decembrie 1918, nr.2, jud. Covasna Amplasament: str. Tineretului, mun. Sfantu Gheorghe, jud. Covasna		Nr. Pr. 42.6/2022	
			Titlu proiect: Amenajare locuri de joaca - str. Lacramioarei			Faza: SF.		
	Numele	Semnatura	Scara:	Vizualizari 3d				Nr. Pl.
Sef proiect:	arh. peis. Szabó Botond							
Proiectat:	arh. peis. Szabó Botond		Data:					
Desenat:	arh. peis. Szabó Botond		03.2022					
P-08								



Proiectant general: s.c. Cone Landcape Studio s.r.l. <small>Sediu: Mun. Odorheiu Secuiesc, bd. Independentei 5/20 jud. Harghita Nr. Reg. Com. J19/103/2021</small>					Beneficiar: Primaria mun. Sfantu Gheorghe, str. 1 Decembrie 1918, nr.2, jud. Covasna Amplasament: str. Tineretului, mun. Sfantu Gheorghe, jud. Covasna	Nr. Pr. 42.6/2022
					Titlu proiect: Amenajare locuri de joaca - str. Lacramioarei	Faza: SF.
	Numele	Semnatura	Scara:	Vizualizari 3d		Nr. Pl.
Sef proiect:	arh. peis. Szabó Botond					
Proiectat:	arh. peis. Szabó Botond		Data:			
Desenat:	arh. peis. Szabó Botond		03.2022			P-09