



SC.A

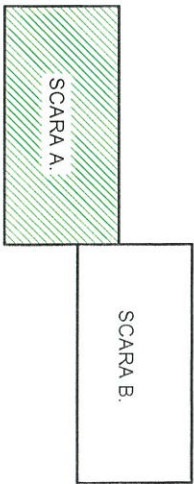


Nota:

- Orice modificare a prezentei planse se face numai cu acordul scris al proiectantului.
- Orice neconcordanță cu prevederile prezentei planse, se va aduce la cunoștință proiectantului.
- Categoria de importanță: C
- Clasa de importanță: III

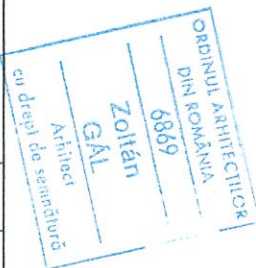


LEGENDA:

- Perei prefabricati exteriori din beton armat, termoizolat cu polistiren expandat
- gratit de 10 cm grosime, tencuit
- Perei despartitori din beton armat
- Perei despartitori din caramida

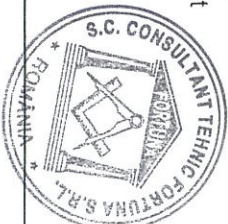


Proiectant General: S.C. CONSULTANT TEHNIC FORTUNA S.R.L. str. Varad Jozsef 3C Partier Comercial St. Gheorghe Jud. Covasna		Proiectant de Specialitate: S.C. PILLER STUDIO S.R.L. Arhitectură str. Independenței nr. 13 Tg. Secuș, jud. Covasna		Denumire Proiect: LUCRĂRI DE REABILITARE TERMICĂ LA BL.13, SC. A.B. STRADA CRINULUI NR.1	
Nr. proiect: 07-13/2023		Data: 06.2023		AMPLASAMENT: STRADA CRINULUI NR.1, BL.13, SF. GHEORGHE, JUD. COVASNA	
Faza: DALI		Ing. Benedek Levente		BENEFICIAR: MUNICIPIUL SFÂNTU GHEORGHE	
Set Proiect: arh. Gai Zoltan		Set Proiect Specialitate: arh. Gai Zoltan		TITLU PLANSA:	
Proiectant: arh. Gai Zoltan		Desenat: arh. Gai Zoltan		PLAN PARTER	
Desenat: arh. Gai Zoltan		Situația Propusă		SCARA A	
Nr. plan: 07-13/2023		Nr. plan: A-15		Situația Propusă	
Revizii: 00		Revizii: 00		Scara: 1:100	

PLAN PARTER

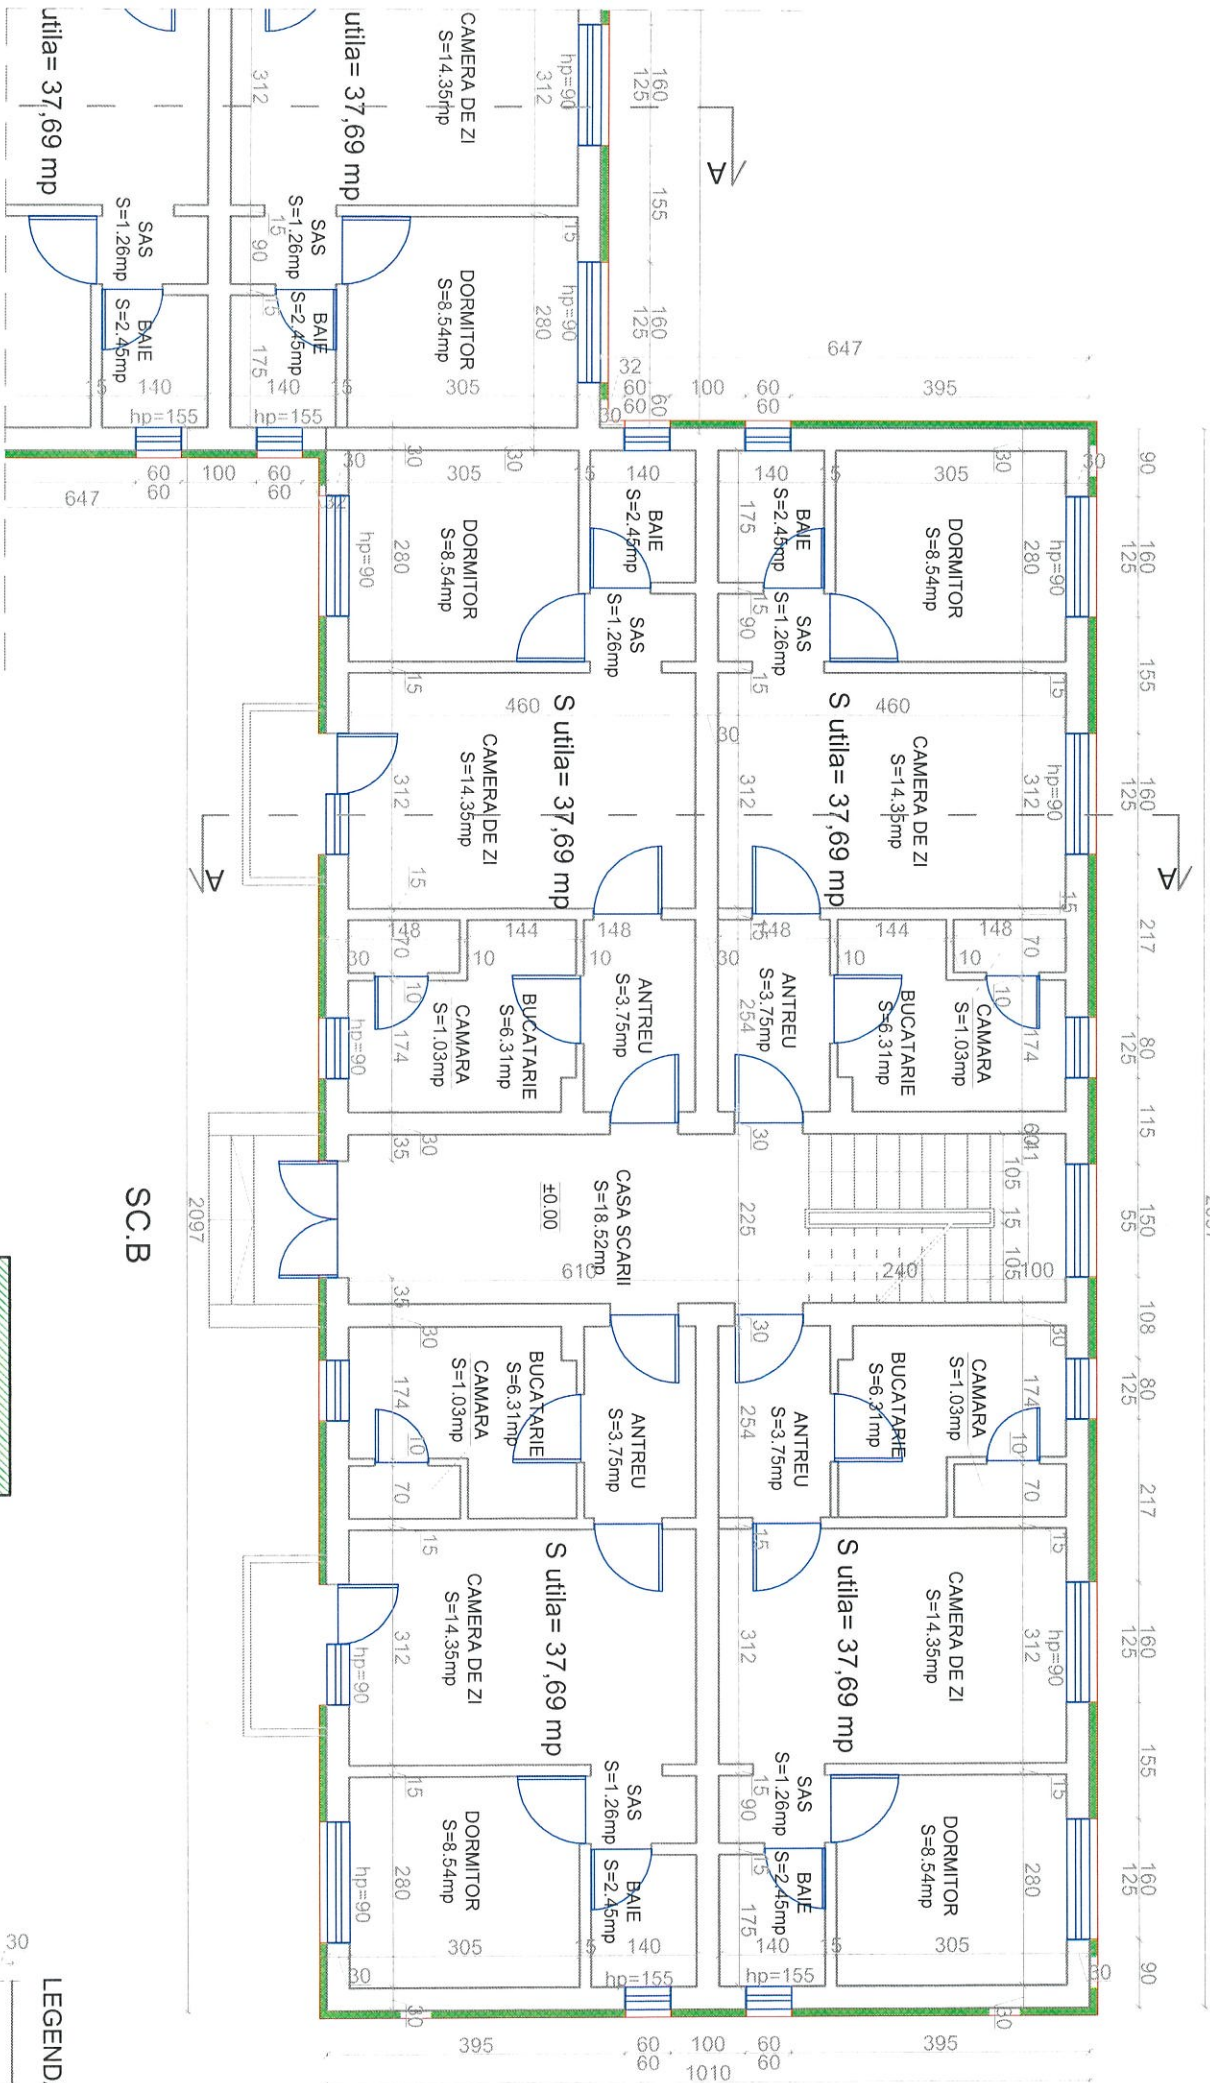

LEGENDA:


- Pereți despartitori din beton armat
- Pereți despartitori din cărămidă GAL

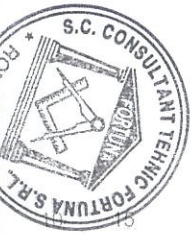

Proiectant General:		S.C. CONSULTANT TEHNIC FORTUNA S.R.L.	
str. Vărad, Jozsef 3C		Atelier de Proiectare	
Partener Comercial		MARCA INREGISTRATA	
St. Gheorghe		S.C. CONSULTANT TEHNIC FORTUNA S.R.L.	
Jud. Covasna		Proiectant de Specialitate:	
		S.C. PILLER STUDIO S.R.L.	
		Arhitectură	
		str. Independenței nr. 13	
		Tg. Secuș, IUC	
		Covasna	
		P I L L E R	
		S T U D I O	
		C	
Centru Nr. Exp. / Rol Exp. / Verificator		Semnatura	
Nr. proiect:		07-13/2023	
Data:		09.2023	
Faza:		DALI	
Ing. Benedek Levente		Ing. Gai Zoltan	
Ing. Gai Zoltan		art. Gai Zoltan	
Desenat:		tr. Eadets Ildiko	
Denumire Proiect:		LUCRARI DE REABILITARE TERMICA LA BL.13, SC. A.B, STRADA CRINULUI NR.1	
Amplasament:		STRADA CRINULUI NR.1, BL.13, SF. GHEORGHE, JUD. COVASNA	
Beneficiar:		MUNICIPIUL SFANTU GHEORGHE	
Titlu Planșă:		PLAN PARTER	
Nr. pr.:		07-13/2023	
Int. Planșă:		A-10	
Revizie:		00	
Scara:		1:100	

- Nota:
- Orice modificare a prezentei planșe se face numai cu acordul scris al proiectantului.
  - Orice neconcordanță cu prevederile prezentei planșe, se va aduce la cunoștință proiectantului.
  - Categoria de importanță: C
  - Clasa de importanță: III


PLAN ETAJ 1,2,3,4

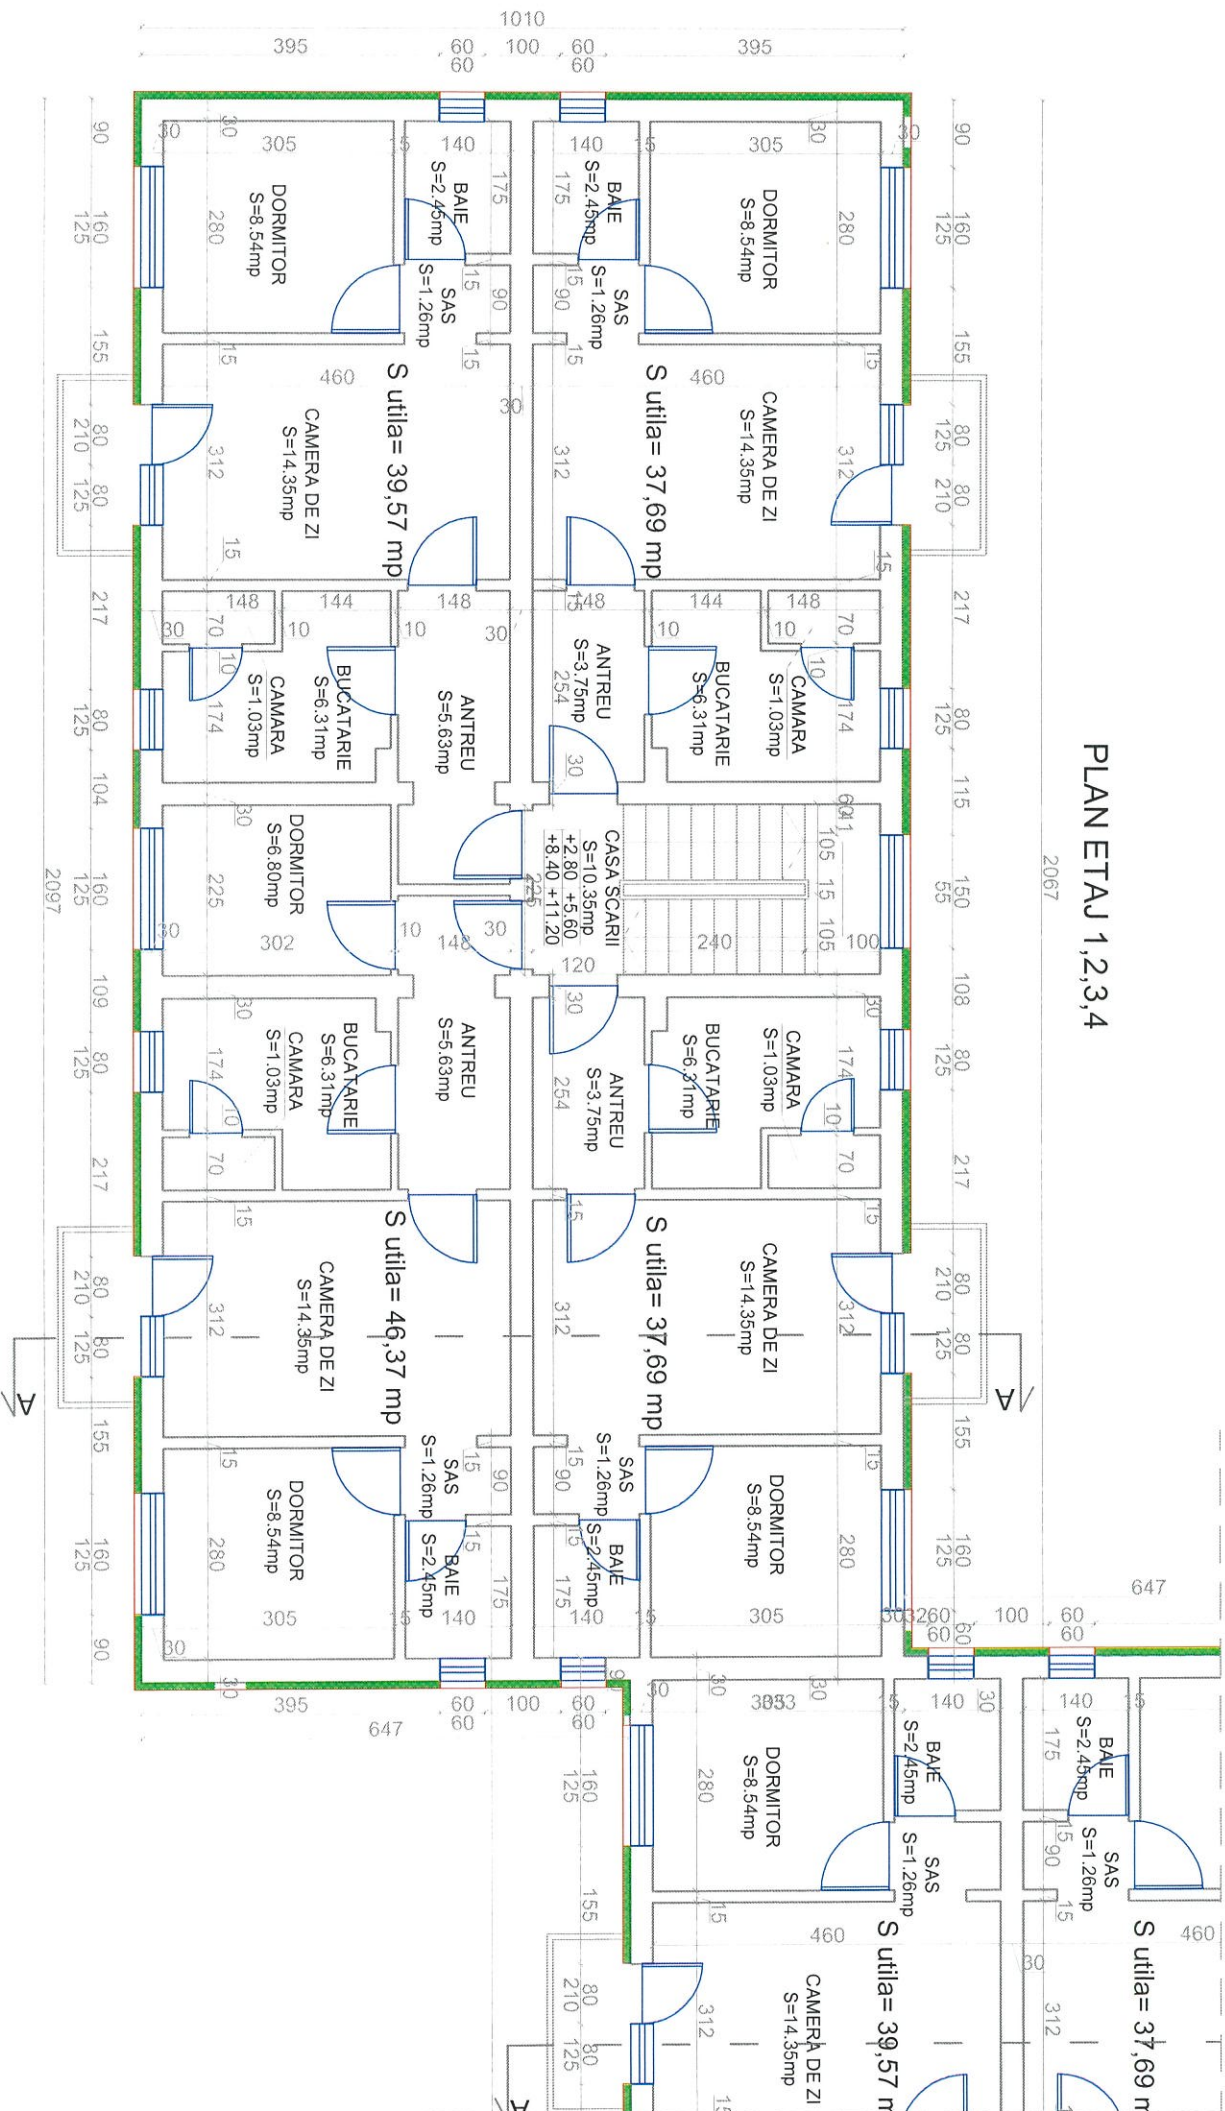

SC.A

LEGENDA:

- Pereți prefabricați exteriori din beton armat, termoizolat cu polistiren expandat grafiat de 10 cm grosime, tencuit
- Pereți despartitori din beton armat
- Pereți despartitori din caramida

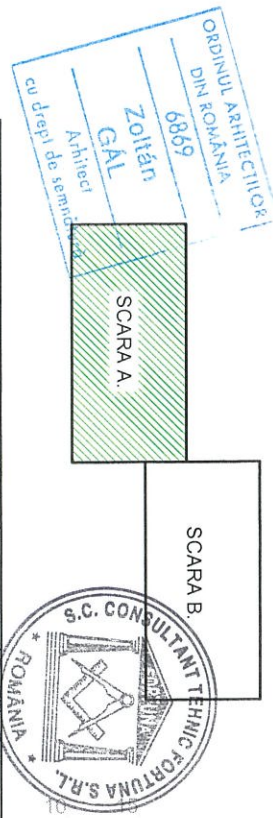


Nota:


- Orice modificare a prezentei planse se face numai cu acordul scris al proiectantului.
- Orice neconcordanță cu prevederile prezentei planse, se va aduce la cunoștință proiectantului.
- Categoria de importanță: C
- Clasa de importanță: III

Proiectant General:		S.C. CONSULTANT TEHNIC FORTUNA S.R.L.	
s/r. Varad Jozsef 3C		Partea Comercială	
St. Gheorghe		Jud. Covasna	
Jud. Covasna		MARCA INREGISTRATA	
S.C. CONSULTANT TEHNIC FORTUNA S.R.L.		Atelier de Proiectare	
Proiectant de Specialitate:		S.C. PILLER STUDIO S.R.L.	
Arhitectură		P I L L E R S T U D I O	
S.C. CONSULTANT TEHNIC FORTUNA S.R.L.		S.C. CONSULTANT TEHNIC FORTUNA S.R.L.	
Cetățean Nr. Exp. / Reț. Expert Verificator		Semnatura	
Nr. proiect:		07-13/2023	
Data:		08.2023	
Faza:		DALI	
Sef Proiect:		Ing. Benedek Levente	
Sef Proiect Specialitate:		arh. Gai Zoltan	
Proiectant:		arh. Gai Zoltan	
Desenat:		In. Balazs Ilkic	
Denumire Proiect:		LUCRARI DE REABILITARE TERMICA LA BL.13, SC. A.B. STRADA CRINULUI NR.1	
Amplasament:		STRADA CRINULUI NR.1, BL.13, SF. GHEORGHE, JUD. COVASNA	
Beneficiar:		MUNICIPIUL SFANTU GHEORGHE	
Titlu Planșă:		Nr. pr.: 07-13/2023	
PLAN ETAJ 1,2,3,4		Nr. Plan: A-17	
SCARA A		Revizie: 00	
SITUATIA PROPUSA		Scara: 1/10	

PLAN ETAJ 1,2,3,4

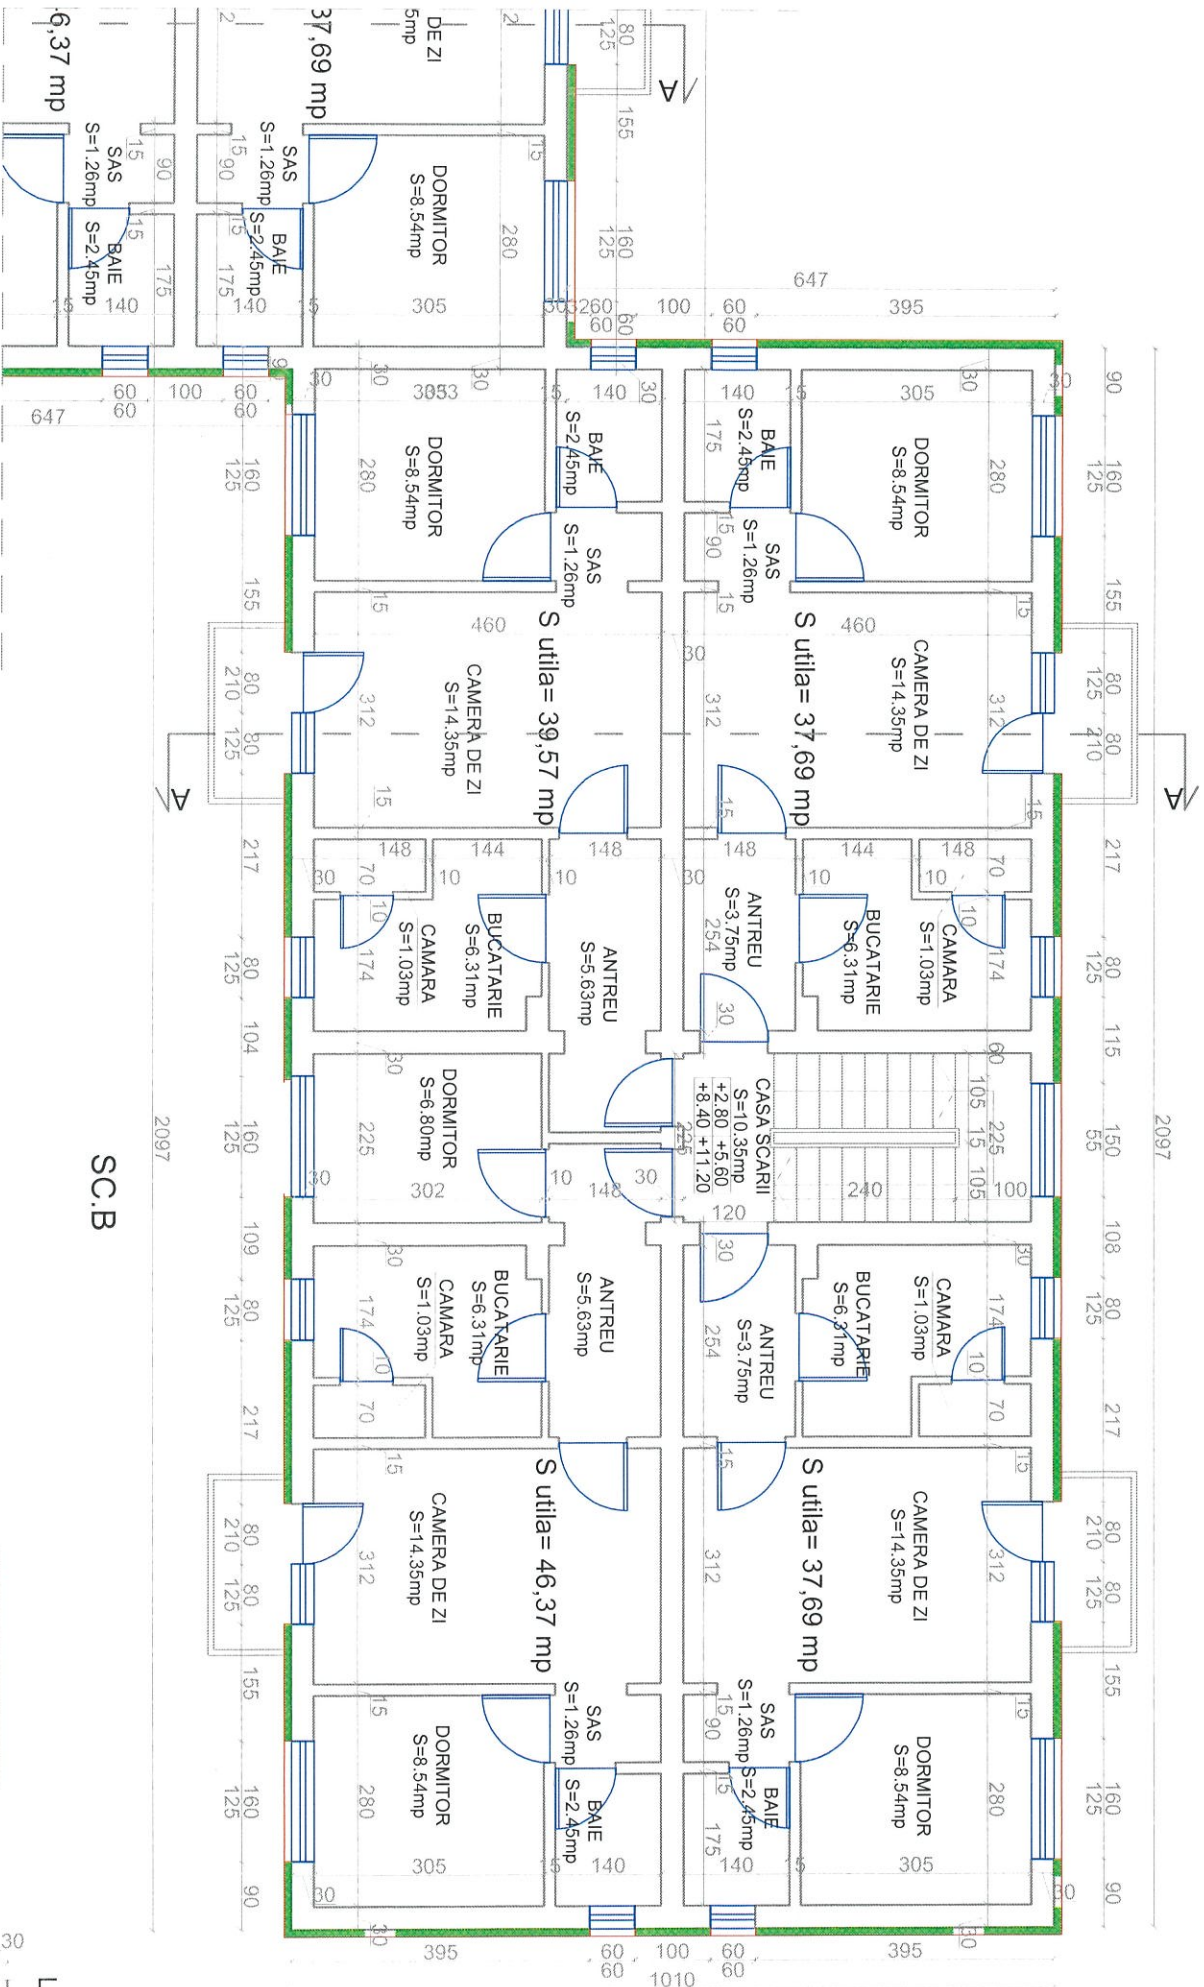

SC.B

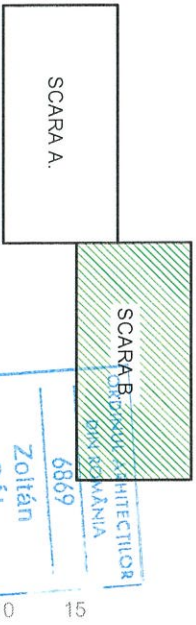

LEGENDA:

- Perei prefabricati exteriori din beton armat, termoizolat cu polistiren expandat grafitat de 10 cm grosime, tencuit
- Perei despartitori din beton armat
- Perei despartitori din caramida





Proiectant General:		S.C. CONSULTANT TEHNIC FORTUNA S.R.L.		Cerința Nr. Exp. / Ref. Expert / Verificator		Semnătura		DENUMIRE PROIECT:	
str. Varad, Jozsef 30		Partener Comercial		Nr. proiect:				LUCRĂRI DE REABILITARE TERMICĂ LA BL.13,	
Sf. Gheorghe		Jud. Covasna		Data:				SC. A.B. STRADA CRINULUI NR.1	
MARCA INREGISTRATA		Atelier de Proiectare		Faza:				BENEFICIAR: MUNICIPIUL SFÂNTU GHEORGHE	
S.C. PILLER STUDIO S.R.L.		Arhitectură		Seif Proiect:		Ing. Benedek Levente		TITLU PLANSA:	
str. Independenței nr. 13		Proiectant		Seif Proiect Specialitate:		art. Gai Zoltan		PLAN ETAJ 1,2,3,4	
Jud. Covasna		Desenat		Tit. Balazs Ilkiko				SCARA B	
								SITUATIA PROPUA	
								Nr. pr.: 07-13/2023	
								Int. Plan: A-18	
								Reviziei: 00	
								Scara: 1:100	

Nota:

- Orice modificare a prezentei planse se face numai cu acordul scris al proiectantului.
- Orice neconcordanță cu prevederile prezentei planse, se va aduce la cunoștința proiectantului.
- Categoria de importanță: C
- Clasă de importanță: III



PLAN INVELITOARE  
SC. A

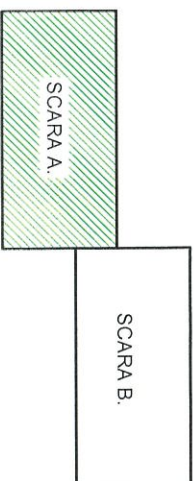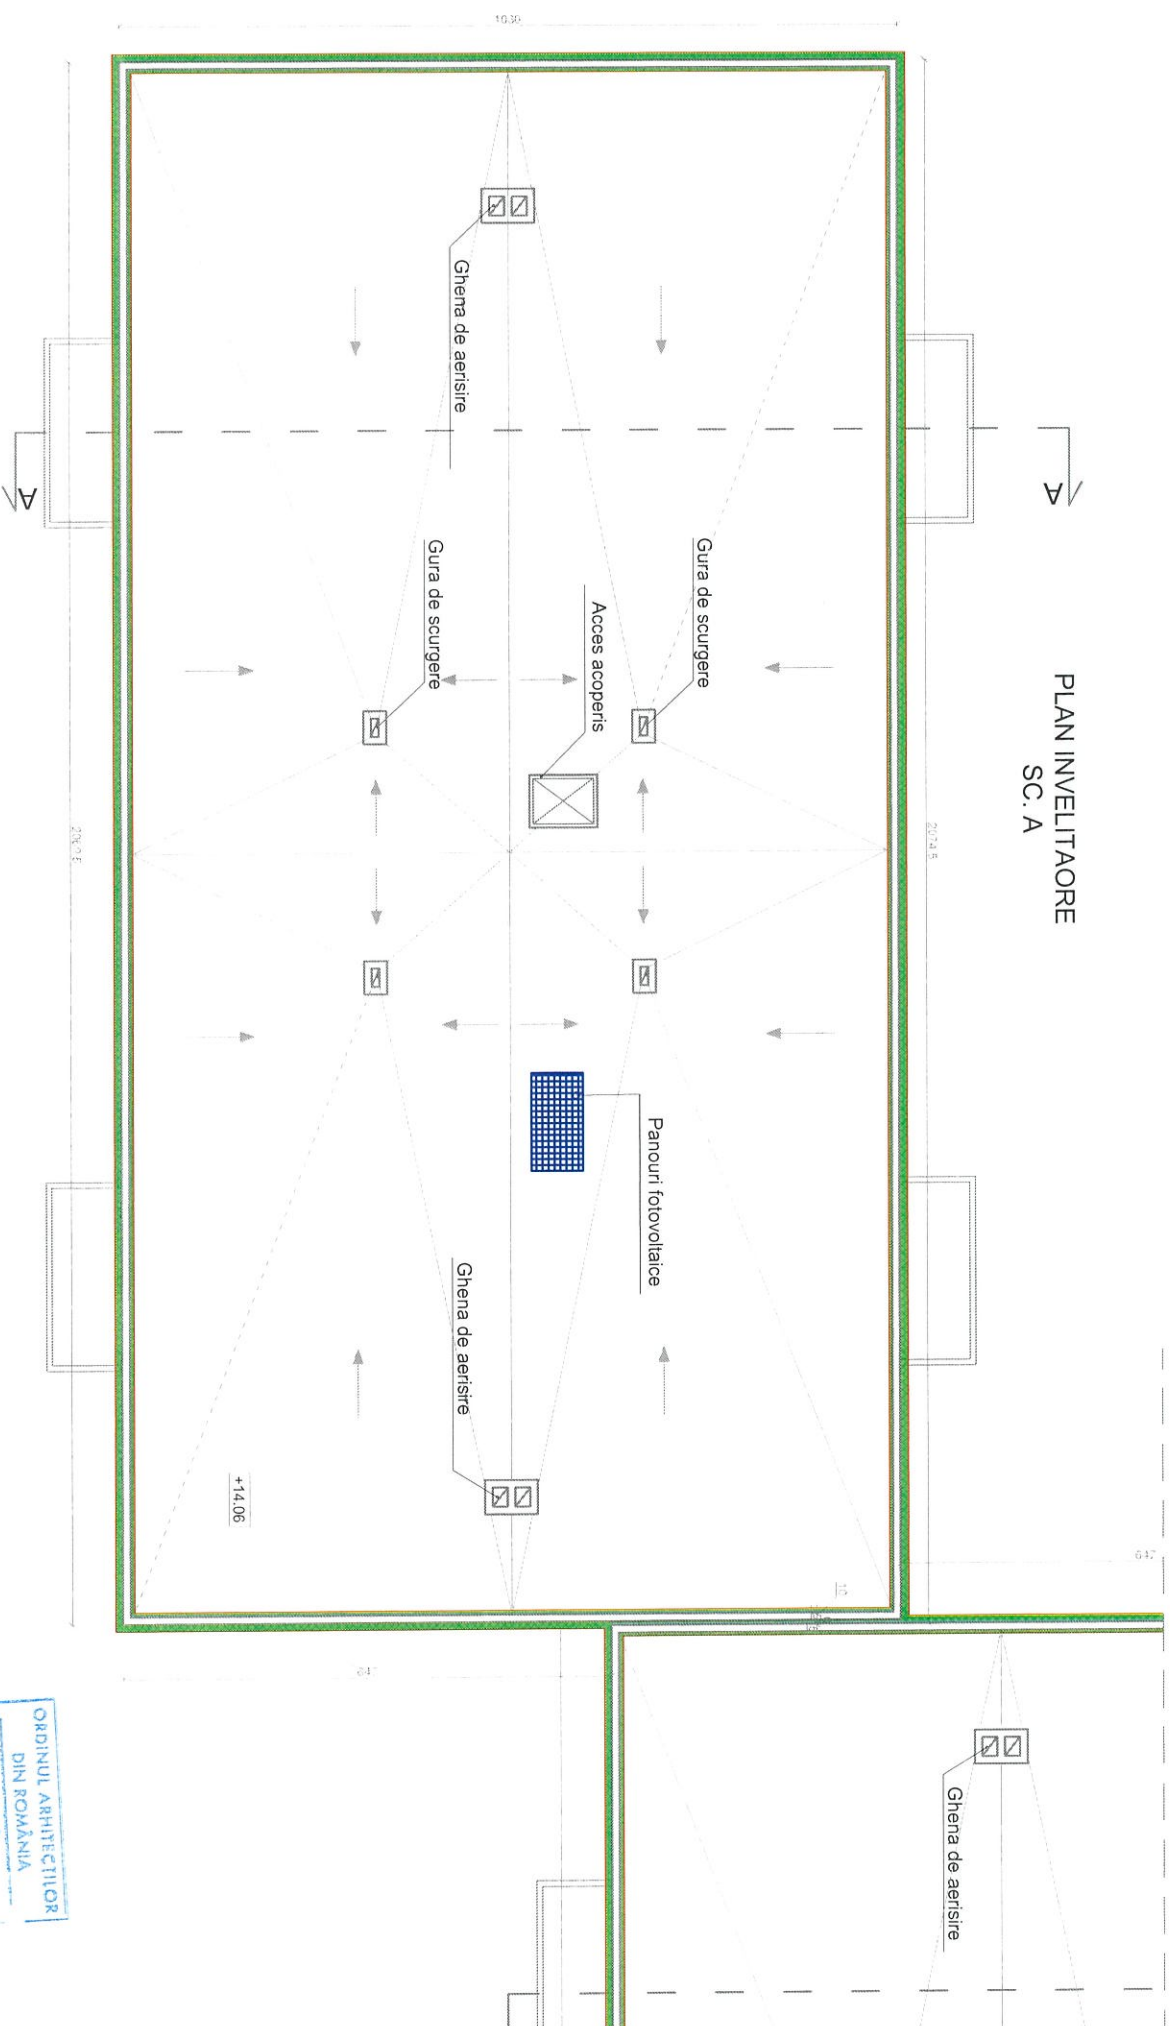

LEGENDA:

-ATIC PREFABRICAT DIN BETON ARMAT EXISTENT,  
TERMOIZOLAT CU POLISTIREN EXPANDAT GRAFITAT  
IN GROSIME DE 5 SI 10 CM



Nota:  
- Orice modificare a prezentei planse se face numai cu acordul scris al proiectantului.  
- Orice neconcordanță cu prevederile prezentei planse, se va aduce la cunoștință proiectantului.  
- Categoria de importanță: C  
- Clasa de importanță: III

Proiectant General: S.C. CONSULTANT TEHNIC FORTUNA S.R.L. Str. Varadi Jozsef 30 Parter Comercial St. Gheorghe Jud. Covasna		Certificat Nr. Exp. / Ref. Expert / Verificator	Semnătura	DENUMIRE PROIECT: LUCRĂRI DE REABILITARE TERMICĂ LA BL.13, SC. A.B. STRADA CRINULUI NR.1	
Proiectant de Specialitate: S.C. PILLER STUDIO S.R.L. Arhitectură Str. Independenței nr. 13 Tg. Secuș, Jud. Covasna		Nr. proiect: Data: Faza:	07-13/2023 09.2023 DALI	AMPLASAMENT: STRADA CRINULUI NR.1, BL.13, SF. GHEORGHE, JUD. COVASNA	
Set Proiect: Set Proiect Specialitate:		Ing. Benedek Levente	lu	BENEFICIAR: MUNICIPIUL SFÂNTU GHEORGHE	
Proiectant: Desenat:		arh. Gai Zoltan th. Balazs Ildiko	lu	TITLU PLANSA: PLAN INVELITOARE SCARA A SITUATIA PROPUA	
				Nr. pr.: 07-13/2023	
				Nr. Plan: A-20	
				Revizie: 00	
				Scara: 1:100	

A ✓



SCARA B.

- Orice modificare a prezentei planse se face numai cu acordul

- Orice neconcordanta cu

prevederile prezentei planse, se va


- Categoria de importanta: C

- Clase de importante: II

[illegible]

FATADA EST  
SCARA A

FATADA EST  
SCARA B

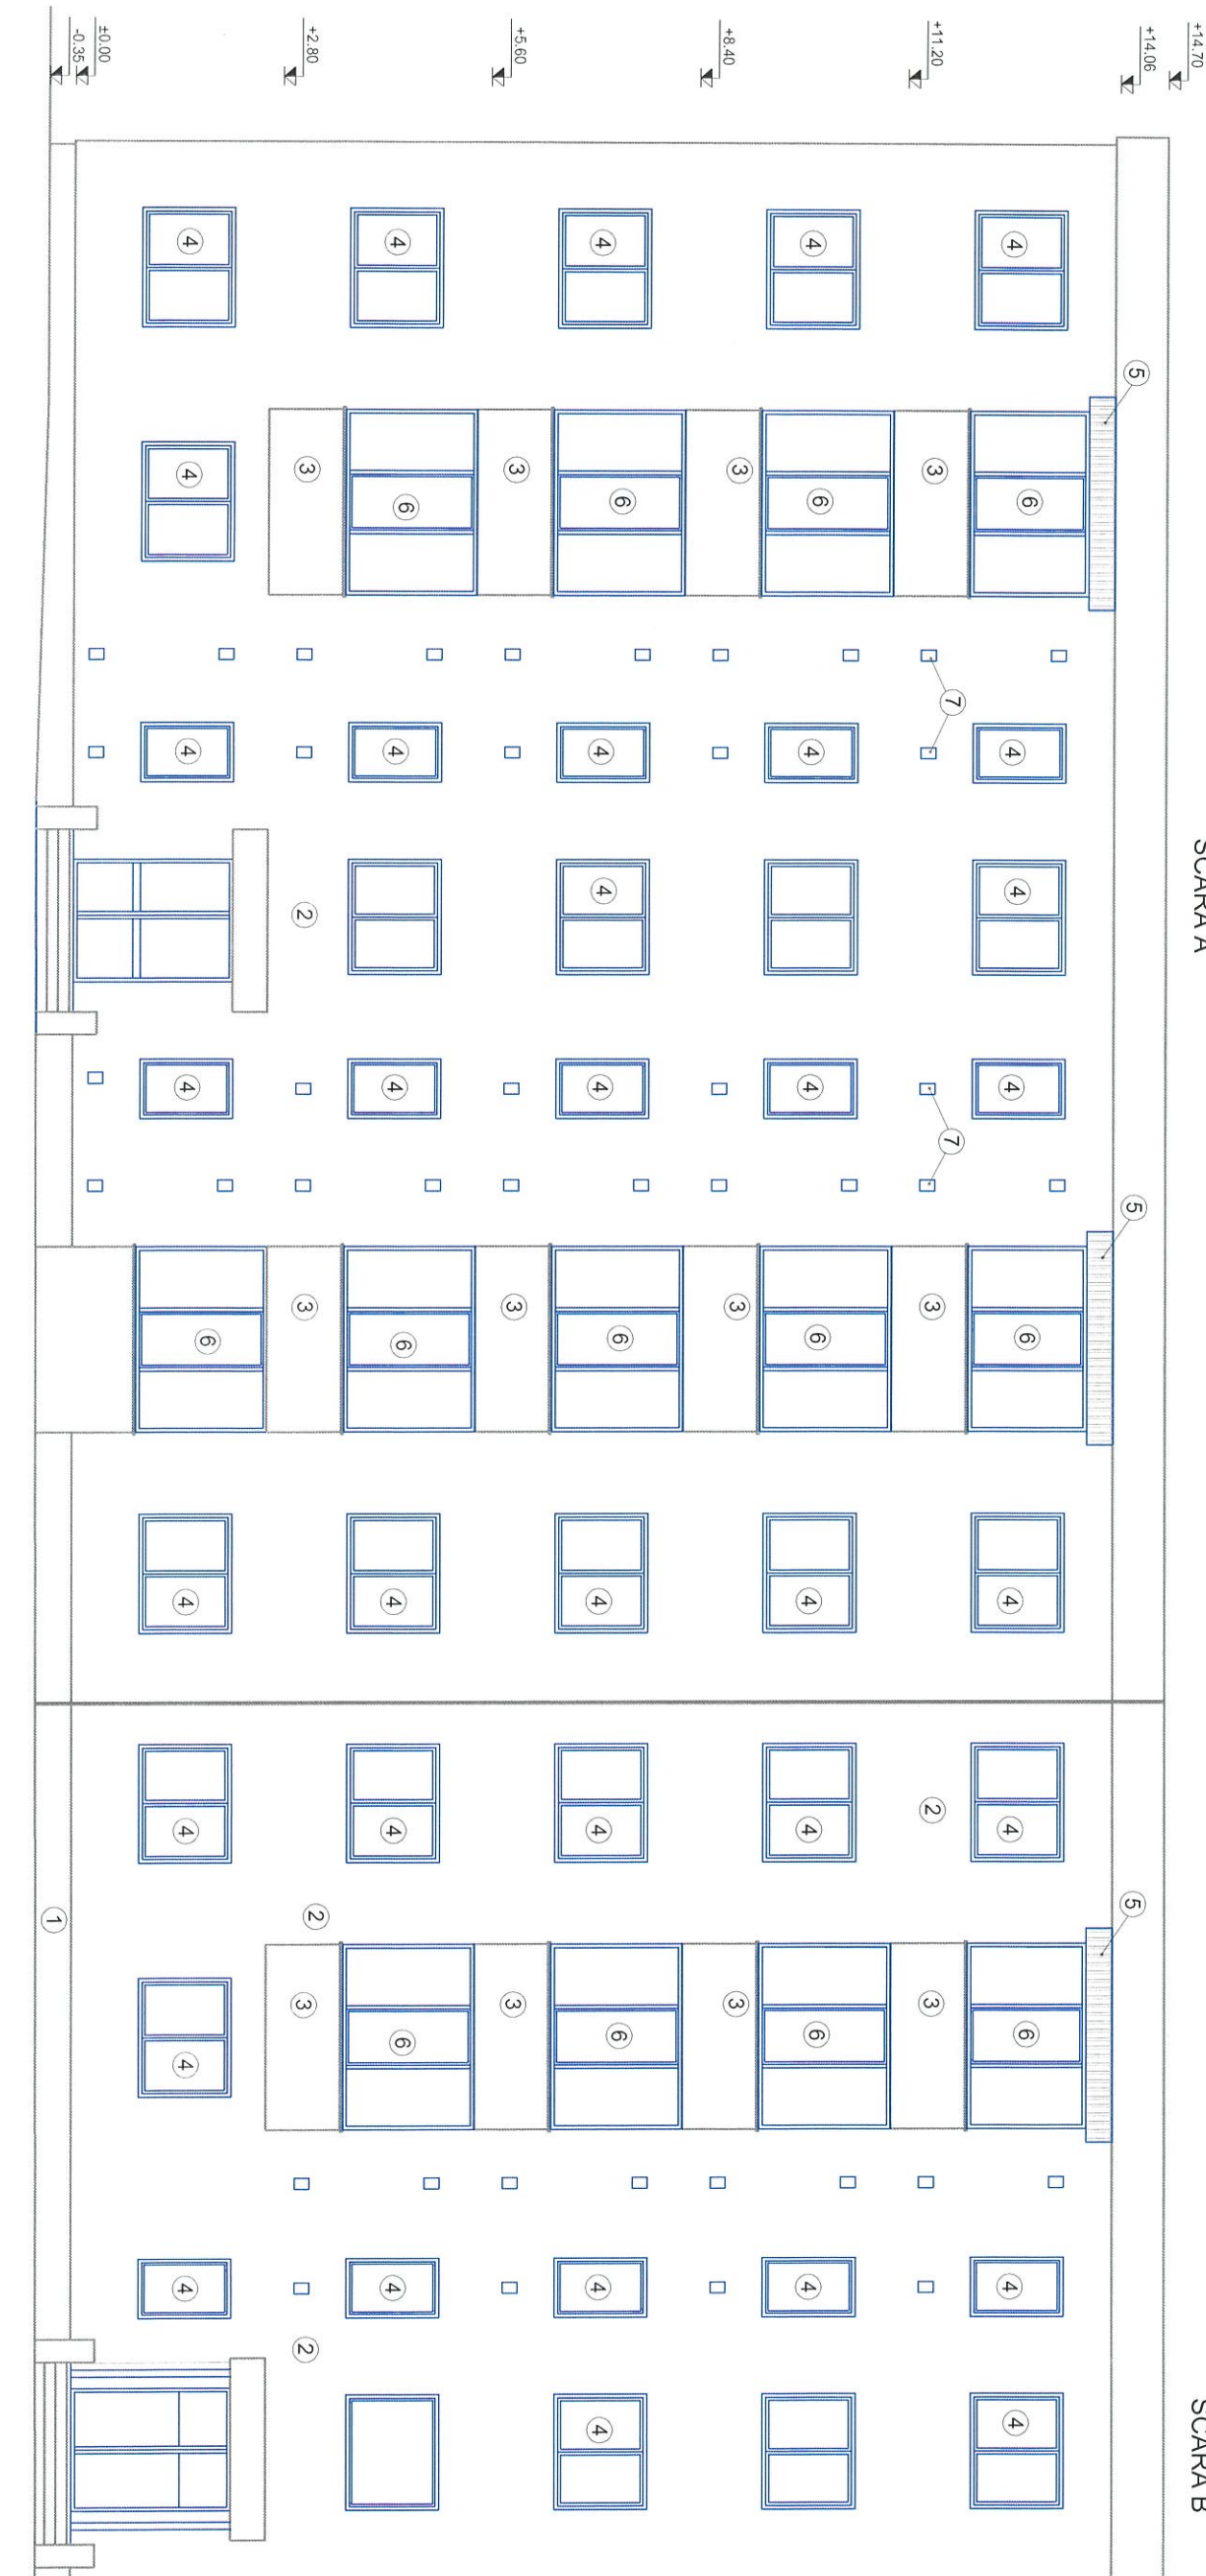

LEGENDA:

- 1. TENACIULA SPECIALA PT. SOCU
- 2. PESTE SISTEMUL TERMIZOLANT
- 3. TENACIULA EXTERIOARA DECORATIVA
- 4. PE TERMOSISTEM
- 5. TENACIULA EXTERIOARA DECORATIVA LA BANCIMETALIC
- 6. FERESTRE EXISTENTE
- 7. INVELITOARE DIN PANOU TERMIZOLANT PE SUPORT METALIC
- 8. TAMPLARIE PVC CU GEAM TERMOPAN
- 9. GAURA DE AERISIRE CU GRATAR METALIC

SCARA B  
DIN ROMANIA  
0809  
Zoltan GAL  
Arhitect  
cu drept de semnatura




Nota:

- Orice modificare a prezentei planse se face numai cu acordul scris al proiectantului.
- Orice neconcordanță cu prevederile prezentei planse, se va aduce la cunoștință proiectantului.
- Categoria de importanță: C
- Clasa de importanță: III

Proiectant General:		S.C. CONSULTANT TEHNIC FORTUNA S.R.L.		Cernia Nr. Exp. / Ref. Expert / Verificator		Semnatura		DENUMIRE PROIECT:	

FATADA EST  
SCARA B

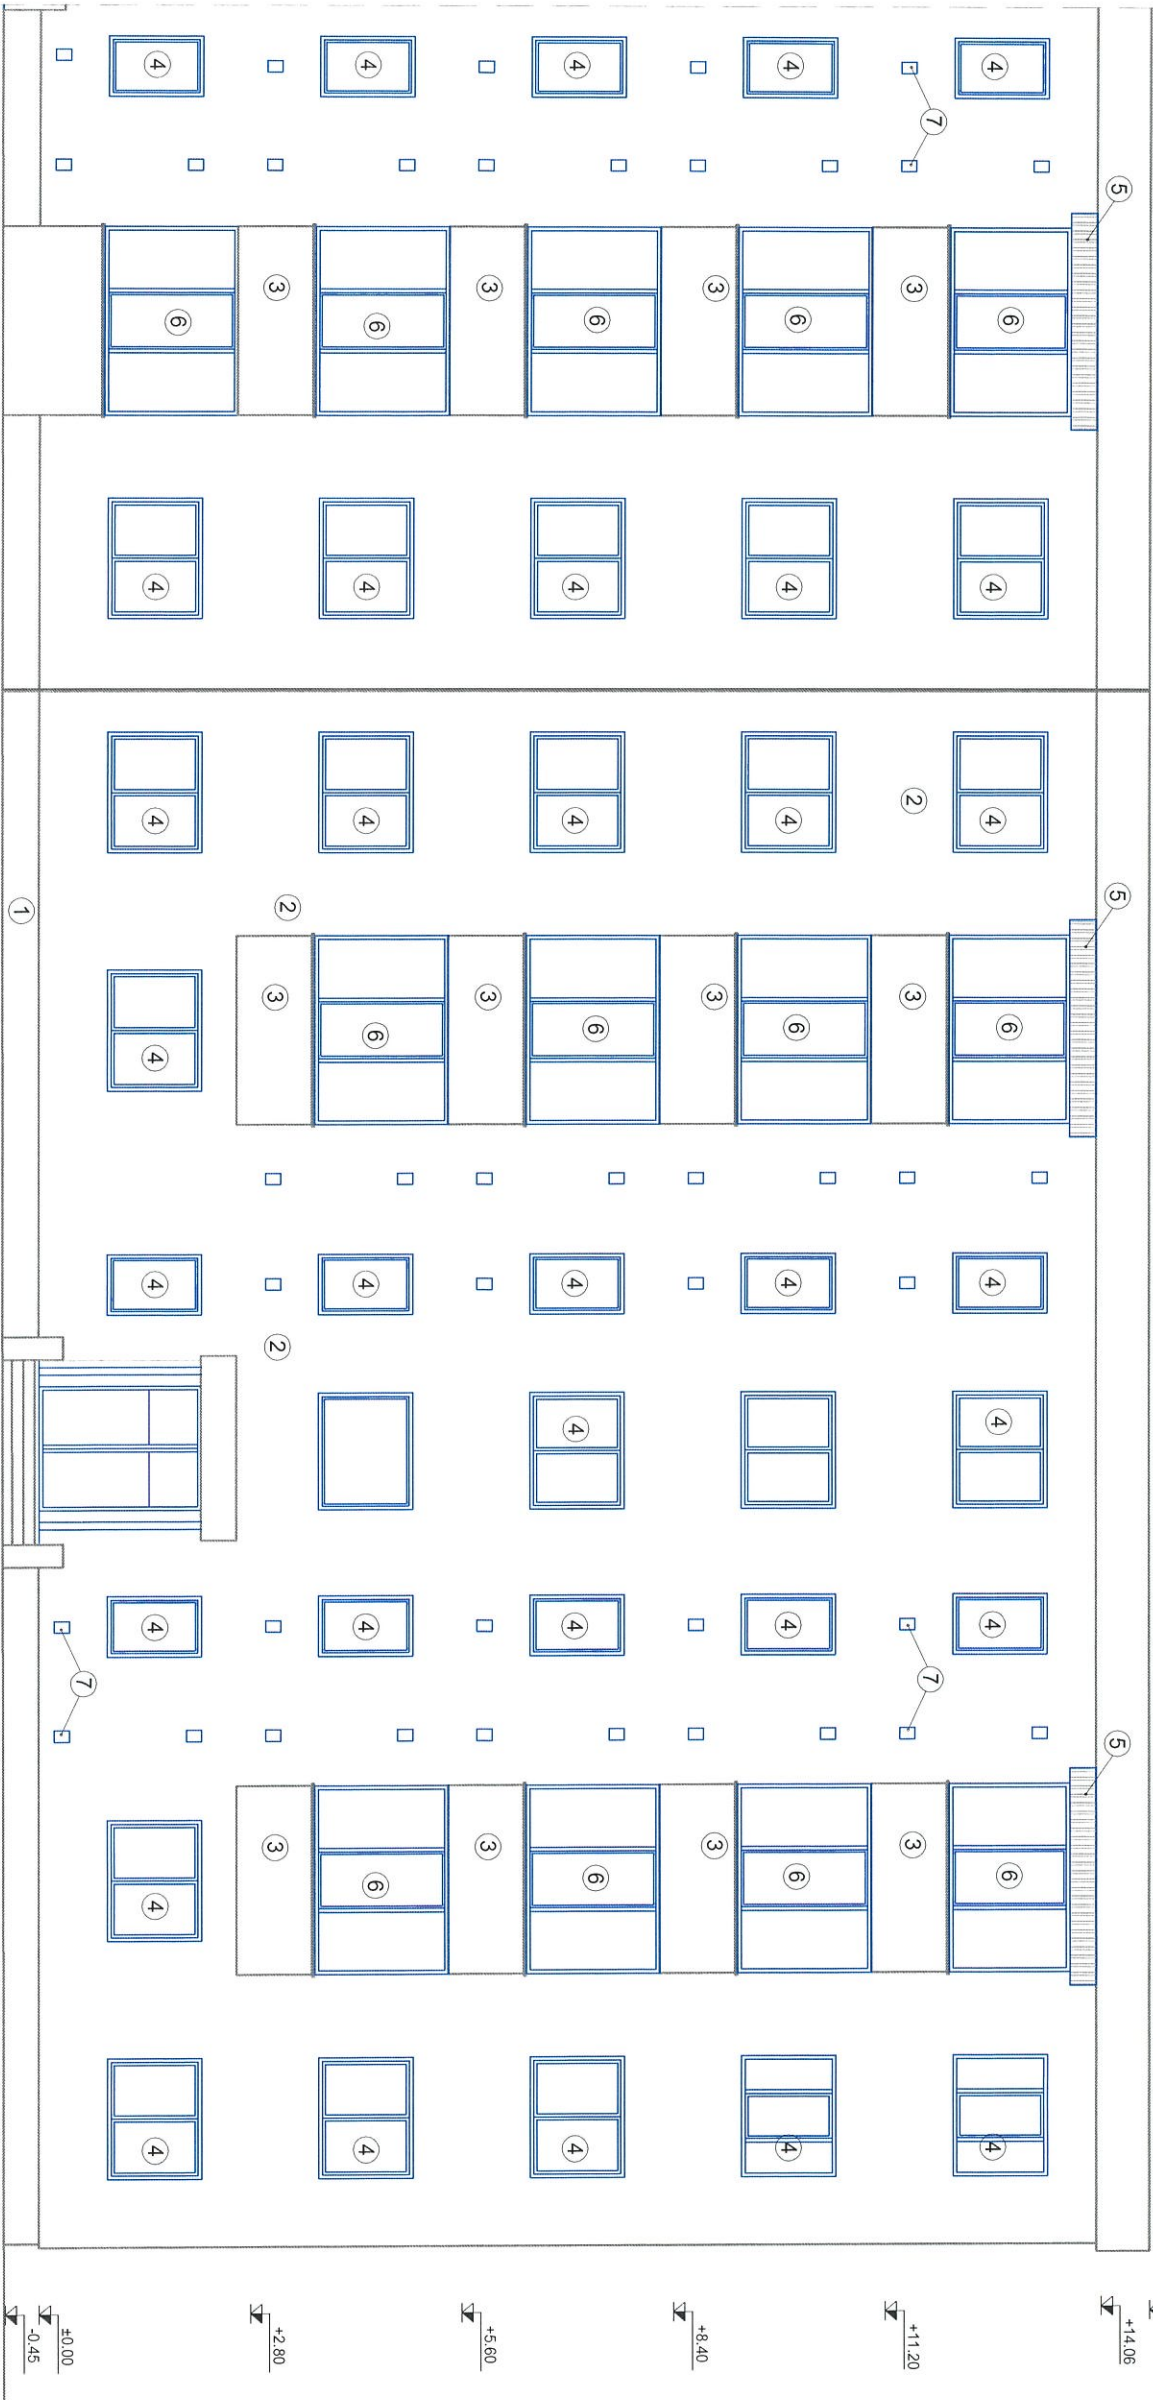

LEGENDA:

- 1 TENACIULA SPECIALA PT. SOCU
- 2 PESTE SISTEMUL TERMIZOLANT
- 3 TENACIULA EXTERIOARA DECORATIVA
- 4 PE TERMOSISTEM
- 5 TENACIULA EXTERIOARA DECORATIVA LA BALCOANE
- 6 FERESTRE EXISTENTE
- 7 INVELITOARE DIN PANOU TERMIZOLANT, PE SUPORT METALIC
- 8 TAMPPLARIE PVC, CU GEAM TERMOPAN - POP
- 9 GAURA DE AERISIRE CU GRATAR METALIC



SCARA A.

SCARA B.


Nota:

- Orice modificare a prezentei planse se face numai cu acordul scris al proiectantului.
- Orice neconcordanța cu prevederile prezentei planse, se va aduce la cunoștința proiectantului.
- Categorie de importanță: C
- Clasa de importanță: III

<b>Proiectant General:</b> S.C. CONSULTANT TEHNIC FORTUNA S.R.L. Str. Varad Jozsef 3C Partea Comercială Sf. Gheorghe, Jud. Covasna		<b>Proiectant de Specialitate:</b> S.C. PILLER STUDIO S.R.L. Arhitectură Str. Independenței nr. 13 Tg. Secuș, Jud. Covasna	
Nr. proiect: 07-13/2023		Data: 09.2023	
Faza: DALI		Ing. Benedek Levente	
Sef Proiect: Specialitate: arh. Gai Zoltan		Sef Proiect: Specialitate: arh. Gai Zoltan	
Proiectant: th. Balazs Ildiko		Proiectant: th. Balazs Ildiko	
Desenat: [Signature]		Desenat: [Signature]	
Denumire Proiect: LUCRĂRI DE REABILITARE TERMICĂ LA BL.13, SC. A.B, STRADA CRINULUI NR.1		Beneficiar: MUNICIPIUL SFÂNTU GHEORGHE	
Amplasament: STRADA CRINULUI NR.1, BL.13, SF. GHEORGHE, JUD. COVASNA		Titlu Planșă: FATADA EST SCARA B SITUAȚIA PROPUȘA	
Nr. pr.: 07-13/2023		Nr. Planșă: A-23	
Revizie: 00		Revizie: 00	
Scara: 1:100		Scara: 1:100	

FATADA VEST  
SCARA B

FATADA VEST  
SCARA A

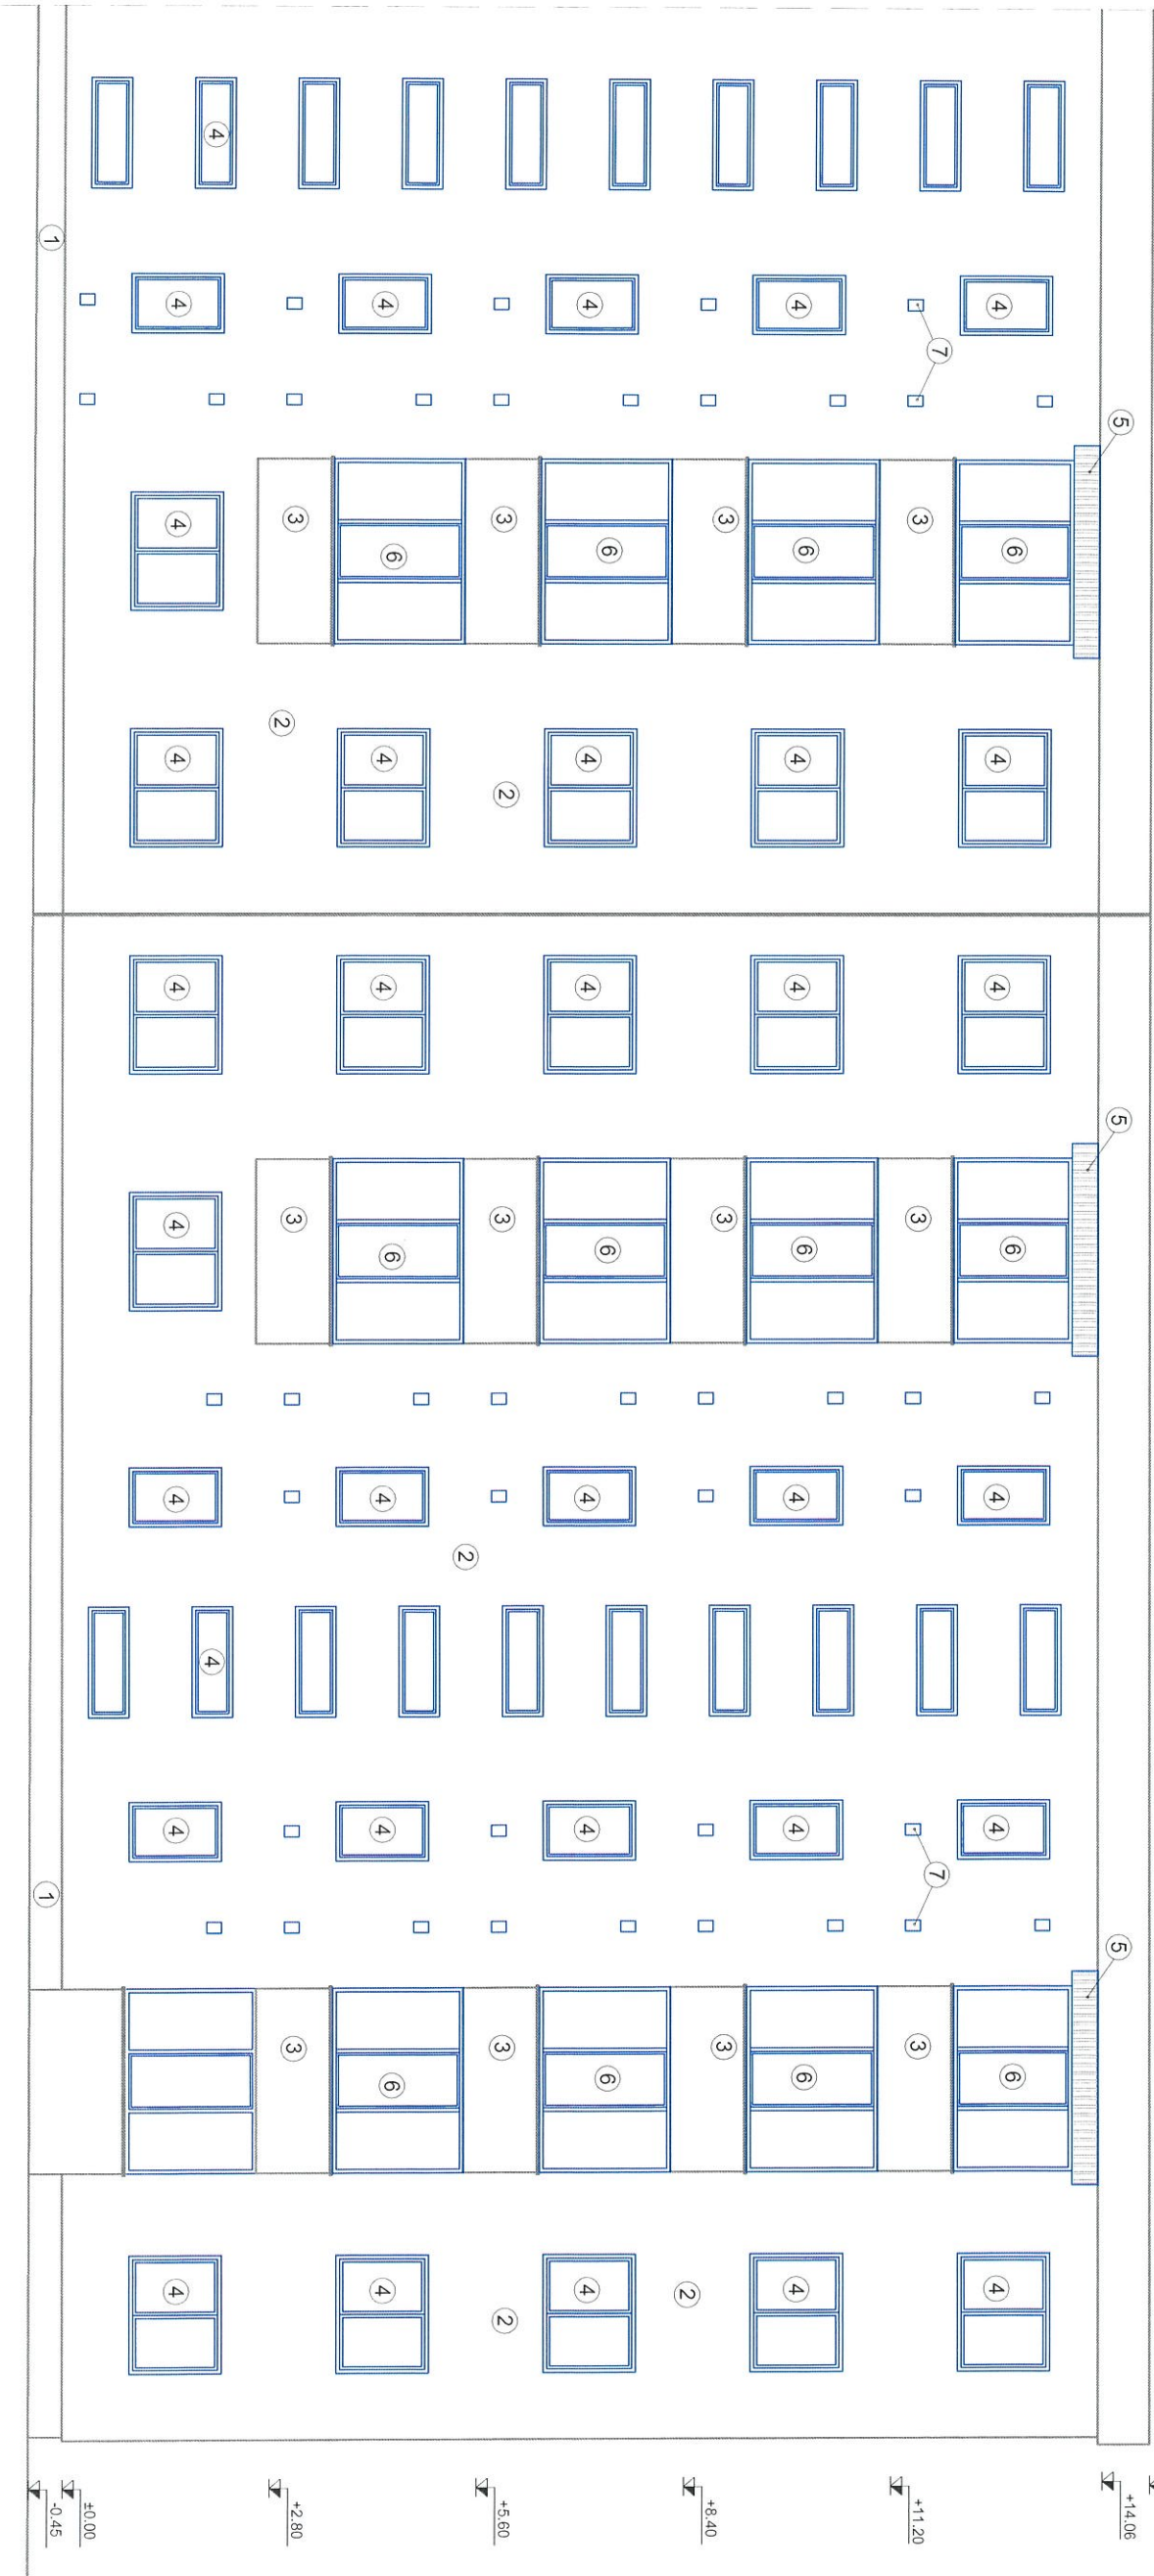

LEGENDA:

- 1 TENACIULA SPECIALA PT. SOCU
- 2 PESTE SISTEMUL TERMIZOLANT
- 3 TENACIULA EXTERIOARA DECORATIVA PE TERMO SISTEM
- 4 TENACIULA EXTERIOARA DECORATIVA LA BALCOANE
- 5 INVELITOARE DIN PANOU TERMIZOLANT, PE SCARA METALICA
- 6 TAMPLARIE PVC, CU GEAM TERMO PAN - PORPIS
- 7 GAURA DE AERISIRE CU GRATAR METALIC

SCARA A.

SCARA B.

ORDINUL ARHITECTURILOR  
DIN ROMANIA  
6869  
Zoltan  
Arhitect  
cu drept de semnatura




<b>Proiectant General:</b> S.C. CONSULTANT TEHNIC FORTUNA S.R.L. Str. Varad Jozsef 3C Parter Comercial St. Gheorghe, Jud. Covasna		<b>Proiectant de Specialitate:</b> S.C. CONSULTANT TEHNIC FORTUNA S.R.L. MAGAZIN DE PROIECTARE Atelier de proiectare	
Cerința Nr. Exp. / Ref. Expert / Verificator		Semnătura	
Nr. proiect: 07-13/2023		Data: 09.2023	
Faza: DALI		Ing. Benedek Levente	
Sef Proiect Specialitate: arh. Gai Zoltan		Sef Proiect: arh. Gai Zoltan	
Proiectant: arh. Gai Zoltan		Desenat: arh. Gai Zoltan	
Titlu Planșă: FATADA VEST SCARA A SITUAȚIA PROPUȘA		Beneficiar: MUNICIPIUL SFÂNTU GHEORGHE	
Titlu Planșă: FATADA VEST SCARA A SITUAȚIA PROPUȘA		Beneficiar: MUNICIPIUL SFÂNTU GHEORGHE	
Nr. pr.: 07-13/2023		Nr. pr.: 07-13/2023	
Revizie: 00		Revizie: 00	
Scara: 1:100		Scara: 1:100	

Nota:  
- Orice modificare a prezentei planse se face numai cu acordul scris al proiectantului.  
- Orice neconcordanță cu prevederile prezentei planse, se va aduce la cunoștința proiectantului.  
- Categoria de importanță: C  
- Clasa de importanță: III

FATADA VEST  
SCARA B

FATADA VEST  
SCARA A

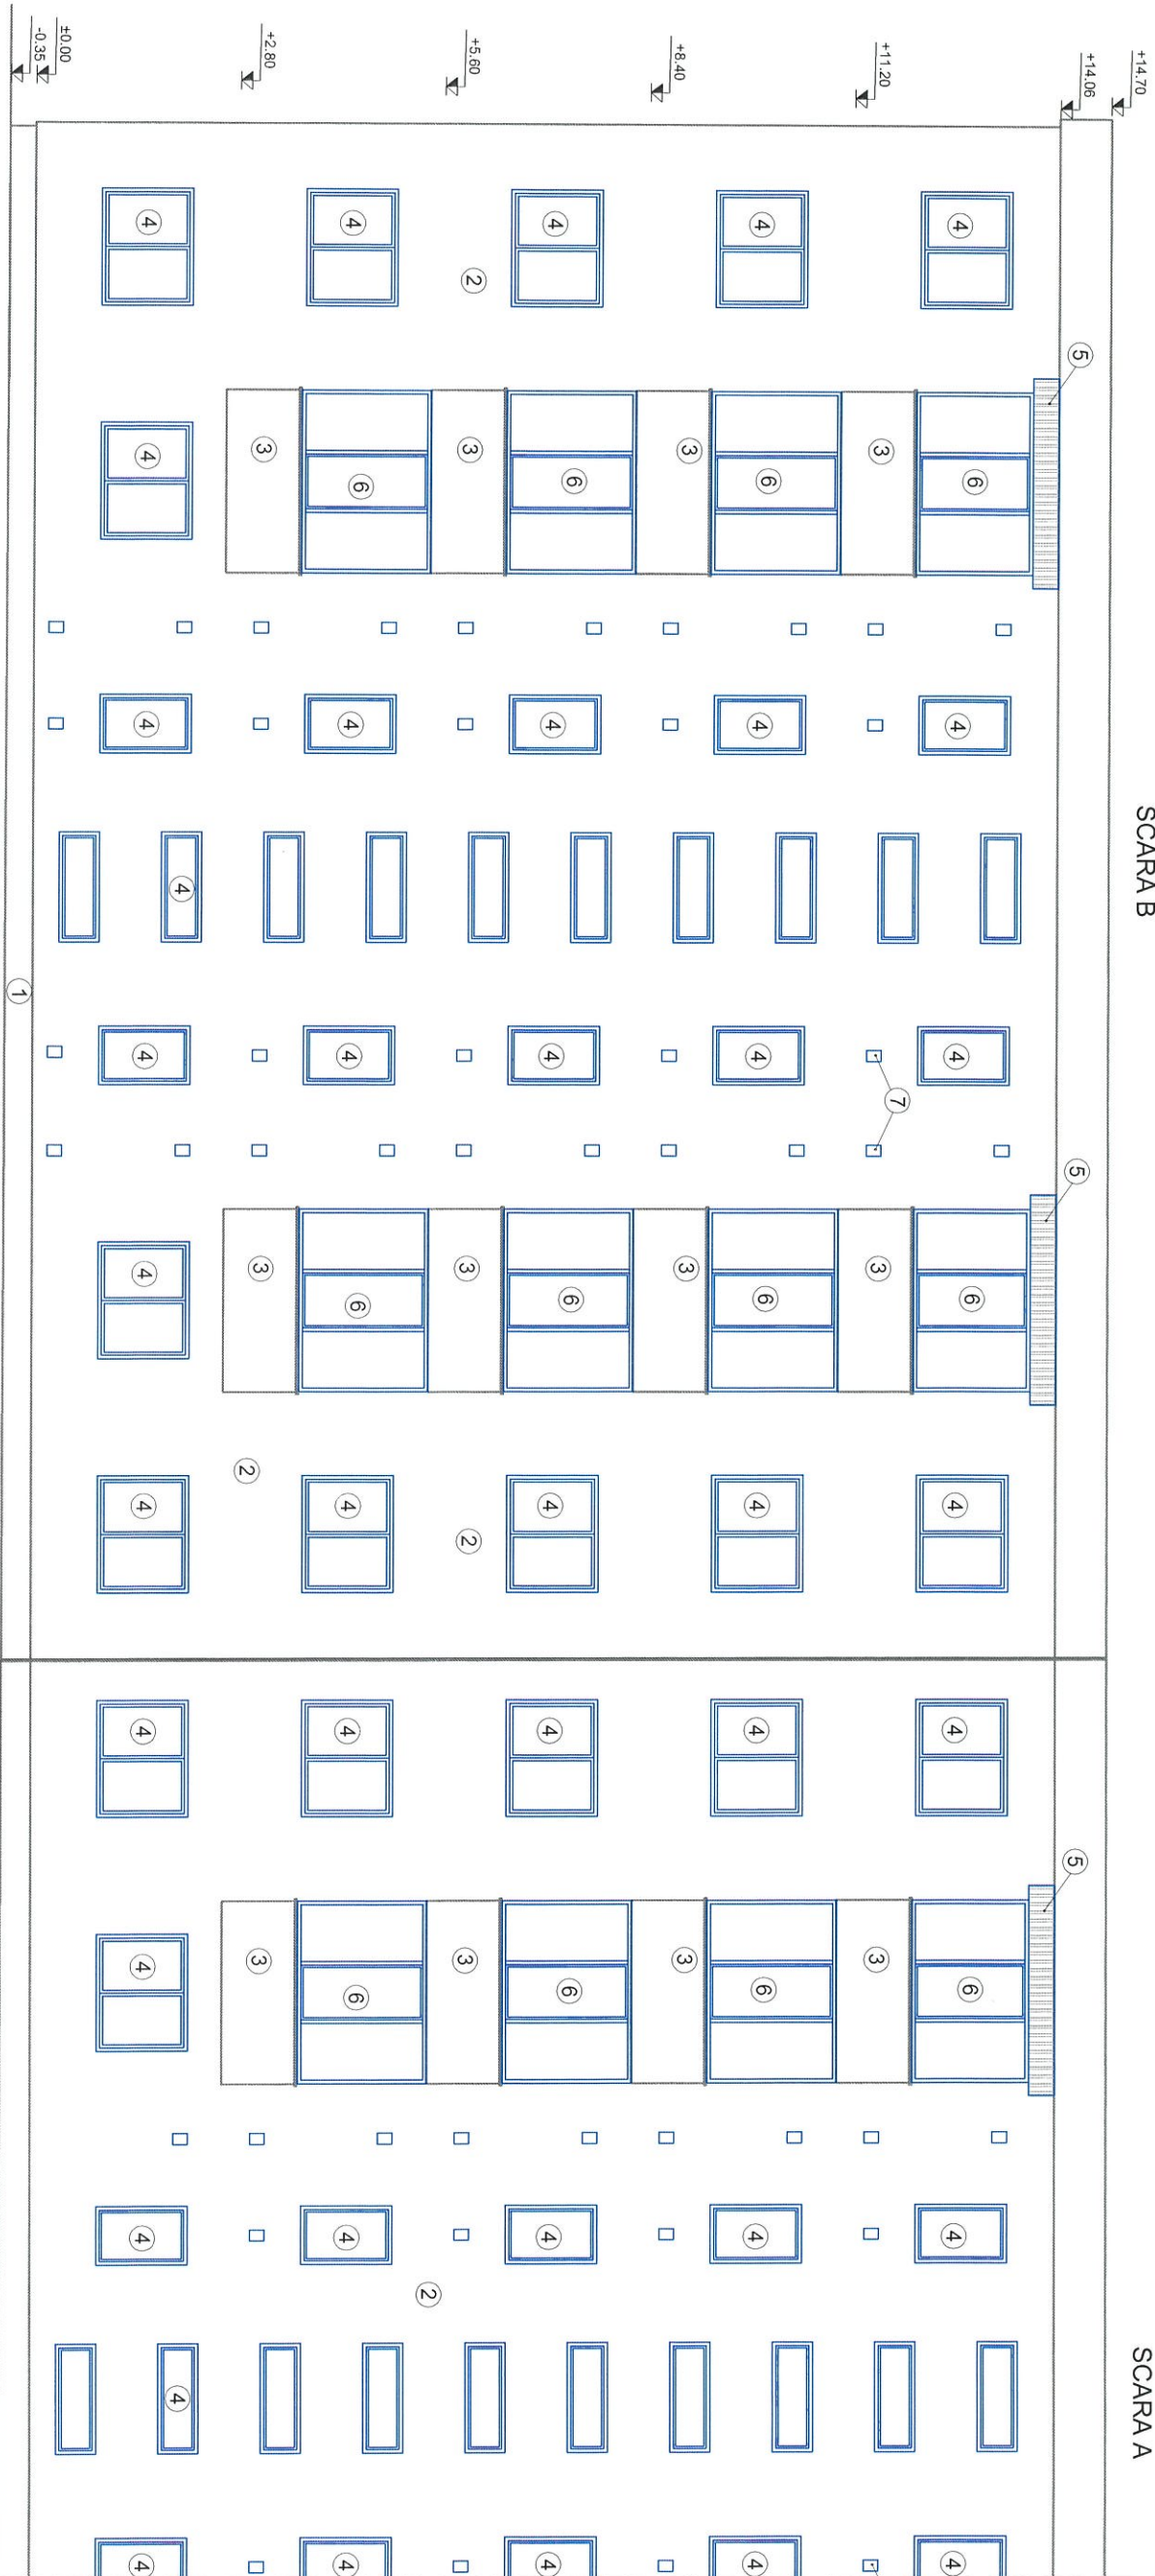


LEGENDA:

- 1 TENACIULA SPECIALA PT. SOCU
- 2 PESTE SISTEMUL TERMIZOLANT
- 3 TENACIULA EXTERIOARA DECORATIVA PE TERMOSISTEM
- 4 TENACIULA EXTERIOARA DECORATIVA LA BALCOANE
- 5 FERESTRE EXISTENTE
- 6 INVELITOARE DIN PANOUL TERMIZOLANT, PE SUPT METALIC
- 7 AMPLASARE PVC, CU GEAM TERMOPAN PORPUS
- 8 SCARA DE AERISIRE CU GRATAR METALIC



Proiectant General: S.C. CONSULTANT TEHNIC FORTUNA S.R.L. Str. Varadi Jozsef 3C Parter Comercial St. Gheorghe Jud. Covasna		Cenaștr. Exp. Ref. Expert / Verificator		Semnătura	
Proiectant de Specialitate: S.C. PILLER STUDIO S.R.L. Arhitectură Str. Independenței nr. 13 Tg. Secuș, Jud. Covasna		Nr. proiect:		07-13/2023	
Data:		09.2023			
Faza:		DALI			
Set Proiect:		Ing. Benedek Levente		b	
Set Proiect Specialitate:		art. Gai Zoltan		f	
Proiectant:		art. Gai Zoltan			
Desenat:		th. Balazs Jidko		f	
Denumire Proiect:		LUCRARI DE REABILITARE TERMICA LA BL.13, SC. A.B. STRADA CRINULUI NR.1			
Beneficiar:		MUNICIPIUL SFANTU GHEORGHE			
Titlu Planșă:		FATADA VEST SCARA B SITUATIA PROPUȘA			
Nr. pr.:		07-13/2023			
Nr. Planșă:		A-25			
Revizie:		00			
Scara:		1:100			

Nota:  
- Orice modificare a prezentei planse se face numai cu acordul scris al proiectantului.  
- Orice neconcordanță cu prevederile prezentei planse, se va aduce la cunoștință proiectantului.  
- Categoria de importanță: C  
- Clasa de importanță: III

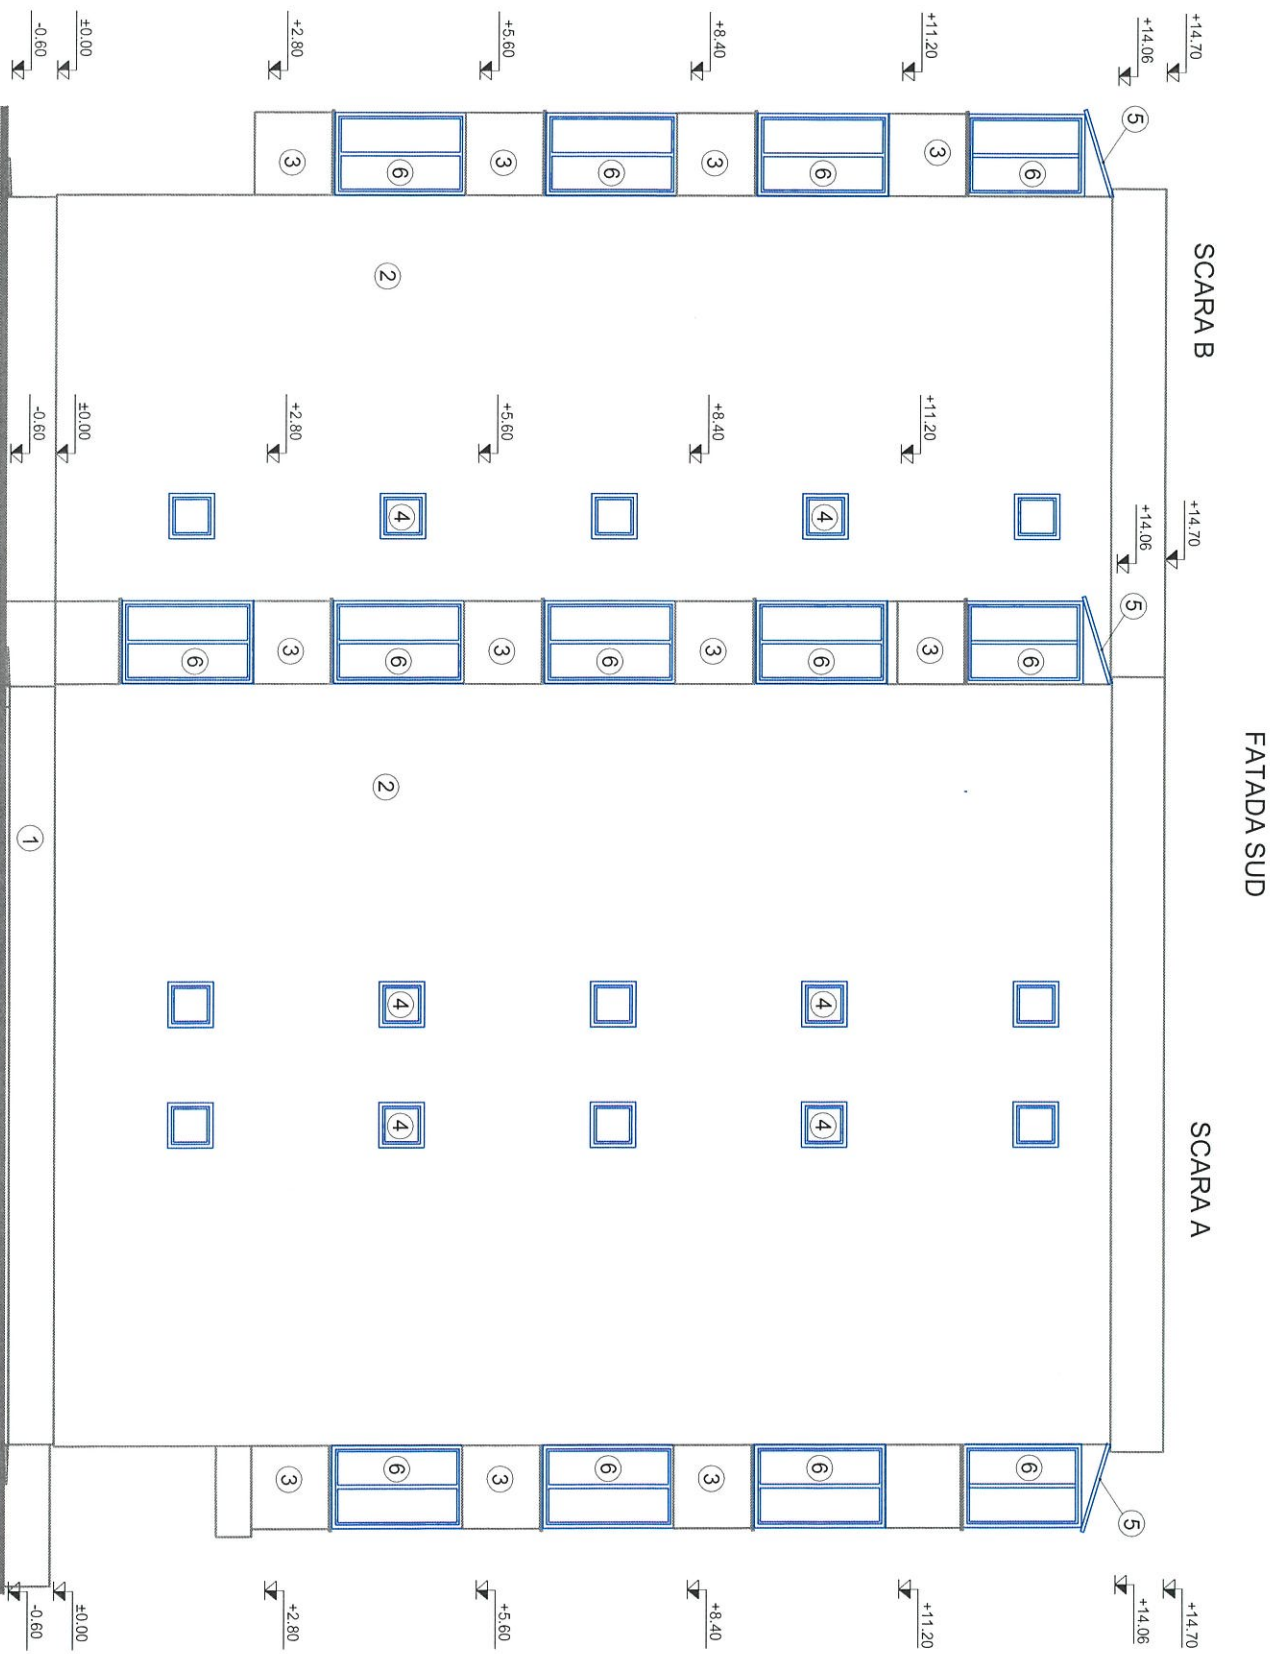


- LEGENDA:
- 1 TENACIULA SPECIALA PT. SOCLU
  - 2 PESTE SISTEMUL TERMOIZOLANT
  - 3 TENACIULA EXTERIOARA DECORATIVA PE TERMOSISTEM
  - 4 TENACIULA EXTERIOARA DECORATIVA LA BALCOANE
  - 5 FERESTRE EXISTENTE
  - 6 INVELITOARE DIN PANOU TERMOIZOLANT, PE SUPORT METALIC
  - 7 TAMPLARIE PVC, CU GEAM TERMOPAN -PORPUS
  - GAURA DE AERISIRE CU GRATAR METALIC



Nota:

- Orice modificare a prezentei planse se face numai cu acordul scris al proiectantului.
- Orice neconcordanta cu prevederile prezentei planse, se va aduce la cunostinta proiectantului.
- Categoria de importanta: C
- Clasa de importanta: III

<b>Proiectant General:</b> S.C. CONSULTANT TEHNIC FORTUNA S.R.L. Str. Varadi Jozsef 3C Parter Comercial St. Gheorghe, Jud. Covasna		<b>Cerinta Nr. Exp. / Ref. Expert / Verificator</b>		<b>Semnatura</b>	
<b>Proiectant de Specialitate:</b> S.C. PILLER STUDIO S.R.L. Arhitectura str. Independentei nr. 13 Tg. Seculesc, jud. Covasna		<b>Nr. proiect:</b> 07-13/2023		<b>Data:</b> 09 2023	
<b>Faza:</b> DALI		<b>Ing. Benedek Levente</b>		<b>Ing. Gai Zoltan</b>	
<b>Set Proiect:</b>		<b>Set Proiect Specialitate:</b>		<b>Proiectant:</b>	
<b>Desenat:</b>		<b>th Balazs Ildiko</b>		<b>th Balazs Ildiko</b>	
<b>DENUMIRE PROIECT:</b> LUCRARI DE REABILITARE TERMICA LA BL.13, SC. A,B, STRADA CRINULUI NR.1					
<b>AMPLASAMENT:</b> STRADA CRINULUI NR.1, BL.13, SF. GHEORGHE, JUD. COVASNA					
<b>BENEFICIAR:</b> MUNICIPIUL SFANTU GHEORGHE					
<b>TITLU PLANSA:</b>					
<b>FATADA SUD</b>					
<b>SCARA A,B</b>					
<b>SITUATIA PROPUA</b>					
<b>Nr. pr.:</b> 07-13/2023		<b>Nr. Plan:</b> A-26		<b>Revizie:</b> 00	
<b>Scara:</b> 1:100					

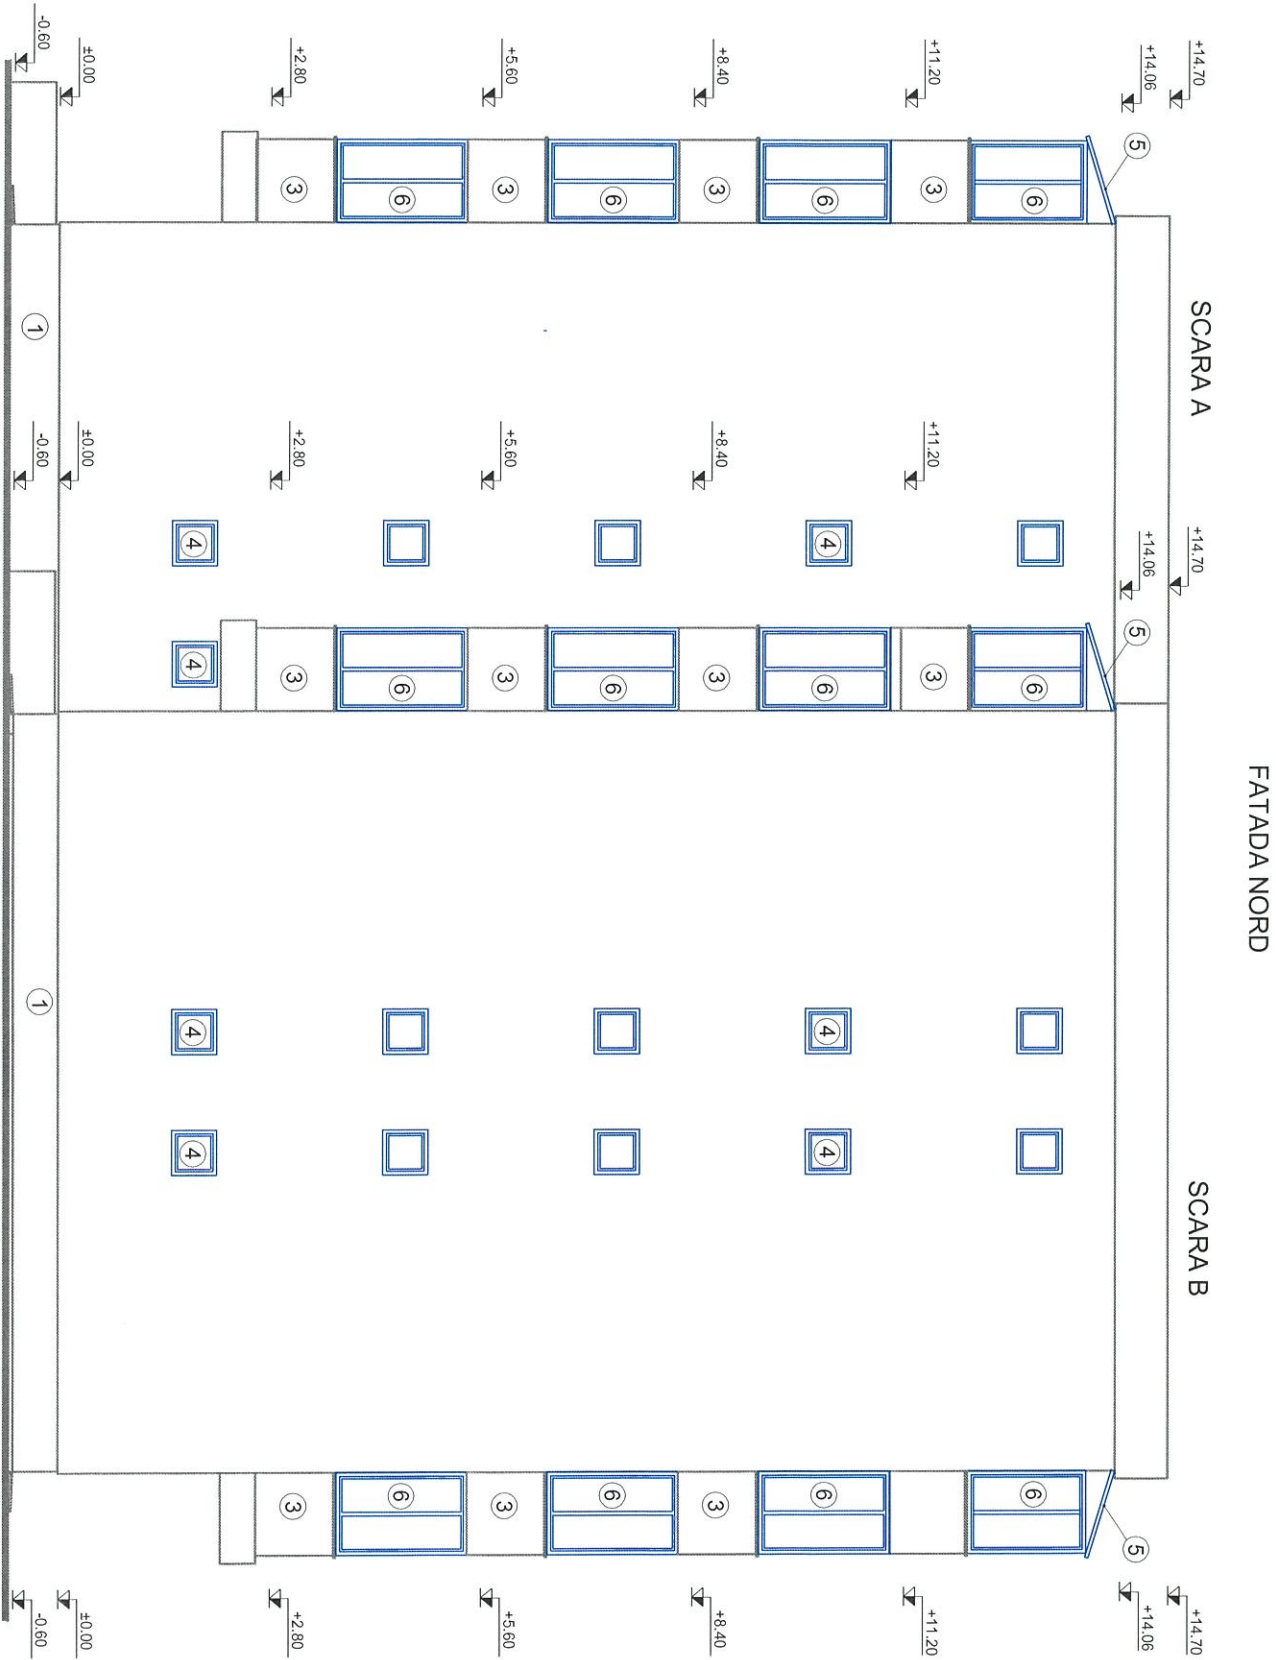

LEGENDA:

- 1 TENACIULA SPECIALA PT. SOCLU
- 2 PESTE SISTEMUL TERMIZOLANT
- 3 TENACIULA EXTERIOARA DECORATIVA PE TERMOSISTEM
- 4 TENACIULA EXTERIOARA DECORATIVA LA BALCOANE
- 5 FERESTRE EXISTENTE
- 6 INVELTOARE DIN PANOU TERMIZOLANT, PE SUPORT METALIC
- 7 TAMPLARIE PVC, CU GEAM TERMOPAN -PORPUS
- GAURA DE AERISIRE CU GRATAR METALIC



Nota:

- Orice modificare a prezentei planse se face numai cu acordul scris al proiectantului.
- Orice neconcordanță cu prevederile prezentei planse, se va aduce la cunoștință proiectantului.
- Categoria de importanță: C
- Clase de importanță: III

<b>Proiectant General:</b> S.C. CONSULTANT TEHNIC FORTUNA S.R.L. Str. Varadi Jozsef 3C Partea Comercială Str. Gheorghe, Jud. Covasna		<b>Proiectant de Specialitate:</b> S.C. PILLER STUDIO S.R.L. Arhitectură Str. Independenței nr. 13 Tg. Secuiesc, Jud. Covasna		<b>Proiectant de Specialitate:</b> S.C. CONSULTANT TEHNIC FORTUNA S.R.L. Arhitectură Str. Independenței nr. 13 Tg. Secuiesc, Jud. Covasna	
Cerință Nr. Exp. / Ref. Expert / Verificator		Nr. proiect: 07-13/2023		Data: 09.2023	
Semnătura		Faza: DALI		Ing. Benedek Levente	
Seif Proiect:		Seif Proiect Specialitate:		Proiectant:	
Desenat:		Inch. Gál Zoltán		Inch. Balázs István	
Denumire Proiect:		Beneficiar:		Titlu Planșă:	
LUCRĂRI DE REABILITARE TERMICĂ LA BL.13, SC. A,B, STRADA CRINULUI NR.1		STRADA CRINULUI NR.1, BL.13, SF. GHEORGHE, JUD. COVASNA		FATADA NORD SCARA A,B SITUATIA PROPUȘA	
Nr. pr.: 07-13/2023		Nr. Planșă: A-27		Revizie: 00	
Scara: 1:100					