



Arie Utilă		Nr.	Denumire	Suprafață
Parter				
001	Wirding		7.08	
002	Coworking		85.72	
003	Casa scării		26.39	
004	Biru conducere incubator cu sală de sedințe		31.64	
005	Spațiu tehnic		16.96	
006	Sală sedințe		16.69	
007	Biru		15.36	
008	Biru		16.79	
009	Biru		16.91	
010	Biru		19.36	
011	Gs. Femei		12.37	
012	Gs. Bărbați		12.35	
013	GS		4.90	
014	Depozit		20.35	
015	Vestiar personal		6.95	
016	Gs. personal		1.76	
017	Dus personal		1.78	
018	Server		6.55	
019	Depozit întreținere		2.45	
020	Coridor		47.51	
021	Casa scării		34.03	
022	Atelier/Biru		14.11	
023	Atelier/Biru		14.91	
024	Atelier/Biru		34.79	
025	Atelier/Biru		34.79	
026	Atelier/Biru		25.60	
027	Atelier/Biru		30.38	
028	Atelier/Biru		30.32	
029	Atelier/Biru		27.48	
030	Atelier/Biru		51.02	
				667.30 m <sup>2</sup>

Etaj 1	
101	Casa scării
102	Biru
103	Biru
104	Biru
105	Biru
106	Biru
107	Biru
108	Coridor
109	GS Femei
110	Dep. Intr.
111	GS
112	Hol
113	GS Bărbați
114	Depozitare
115	Living/ sufragerie
116	Depozitare
117	Sală de conferință
118	Depozitare
119	Casa scării - foaier
<b>407.16 m<sup>2</sup></b>	

Etaj 2	
201	Casa scării
202	Biru
203	Coridor
204	Biru
205	Biru
206	Biru
207	Biru
208	Biru
<b>170.25 m<sup>2</sup></b>	
<b>1.244.71 m<sup>2</sup></b>	


Arie construită la sol	
Suprafață	833.85
Arie construită desfișurată	
Denumire	
1	933.85
2	7.07
3	488.81
Etaj 1	207.26
Etaj 2	1.630.01 m <sup>2</sup>

OBSERVAȚII ACCES ȘI EVACUARE PERSOANE CU DIZABILITĂȚI	
Pentru situația în care în clădire vor fi și persoane cu dizabilități, necesitatea de a fi prevăzută în planșă personalul angajat care va organiza accesul persoanelor cu dizabilități, în scopul asigurării și asigurării pentru orice caz destinației persoanelor cu dizabilități.	
Utilizatori	
OBSERVAȚIE NR. UTILIZATORI	
- birouri + birouri/ atelier (în total) 117 persoane	
- birou conducere 8 persoane	
- sală conferințe 100 persoane	
- vizitatori 22 persoane	
- angajați întreținere 2 persoane	
Total: 249 persoane	
- în spațiile cu suprafațe mai mici, de exemplu birouri, birouri/ atelier, sala sedințe etc., numărul maxim de utilizatori va fi sub 30 de persoane. Numărul de persoane în acele încăperi va fi conform amenajării spațiului respectiv.	

201	Casa scării	28.59
202	Biru	30.65
203	Coridor	21.13
204	Biru	14.37
205	Biru	16.06
206	Biru	16.71
207	Biru	26.06
208	Biru	16.68
		<b>170.25 m<sup>2</sup></b>
		<b>1.244.71 m<sup>2</sup></b>

Notă: Pentru planșă este prezentată informația în ET/ETVA în funcție de tipul de construcție conform legii.

Raza		II	
Nr. planșă		Nr. planșă	
Plan etaj 2		A.05	

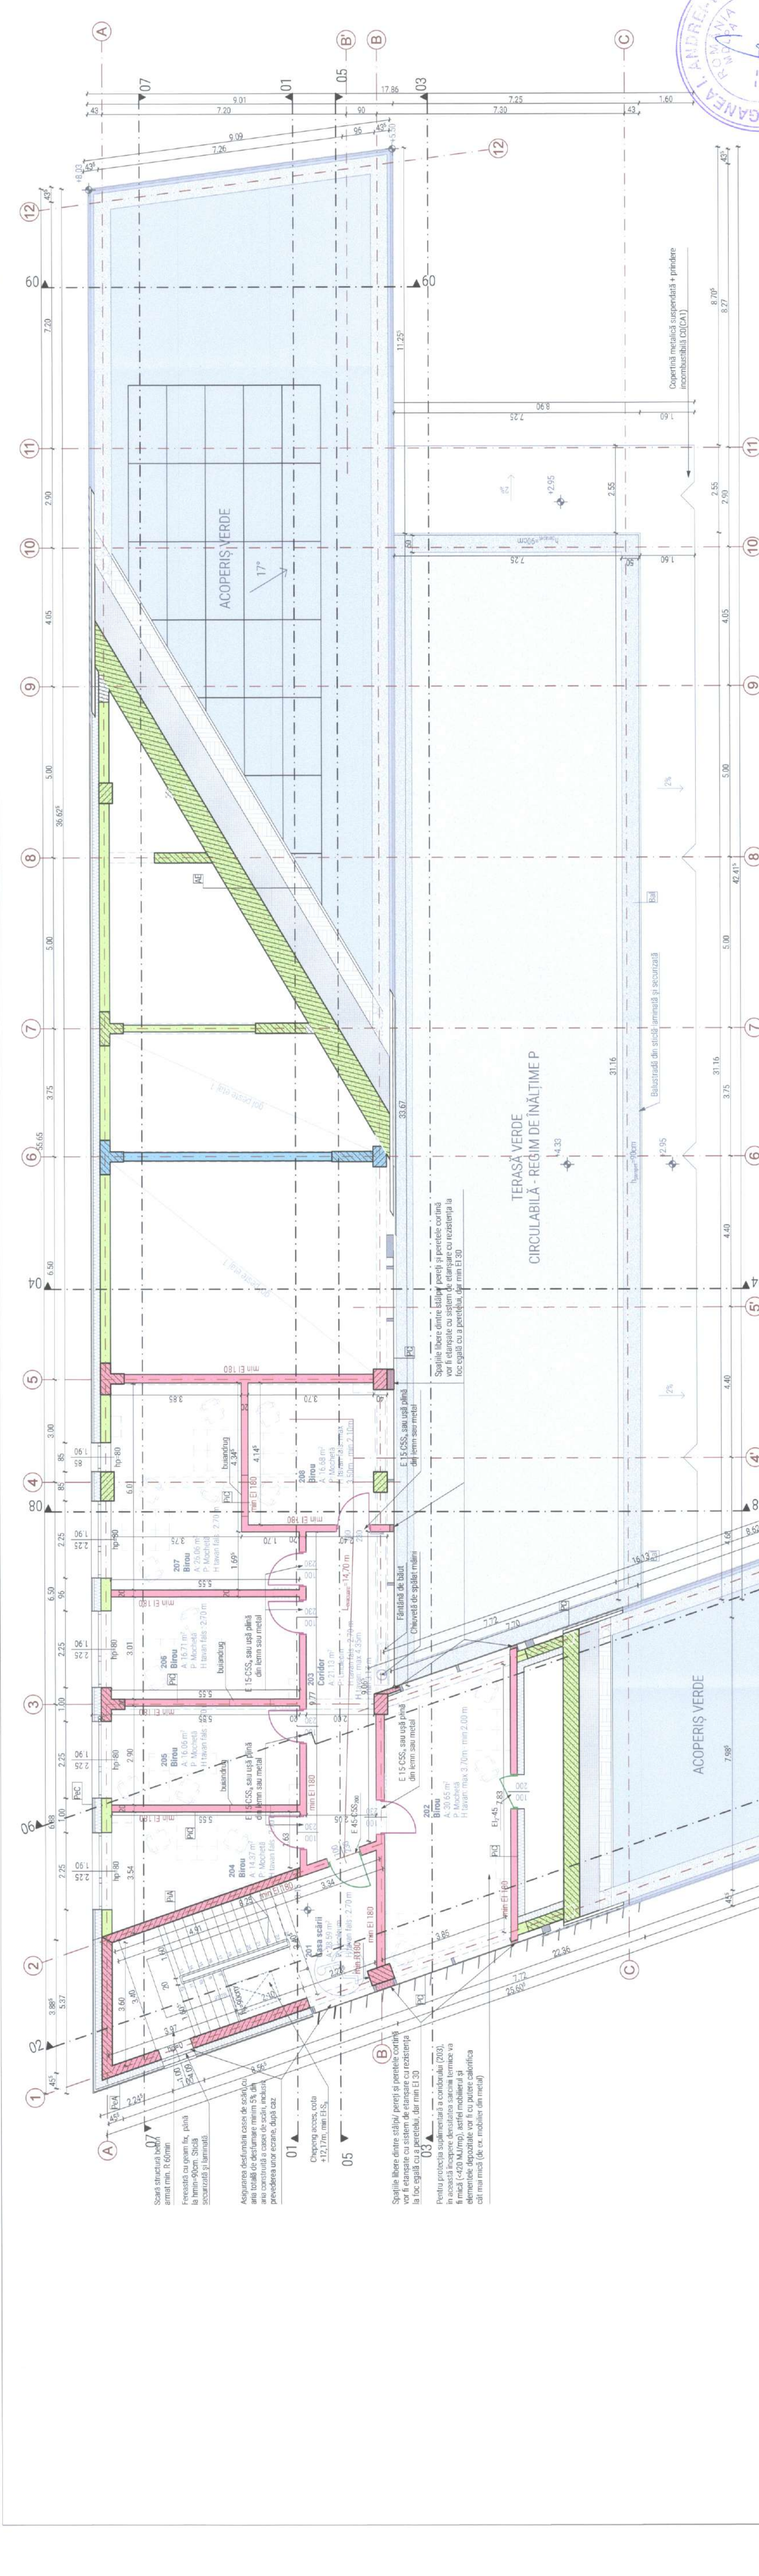









