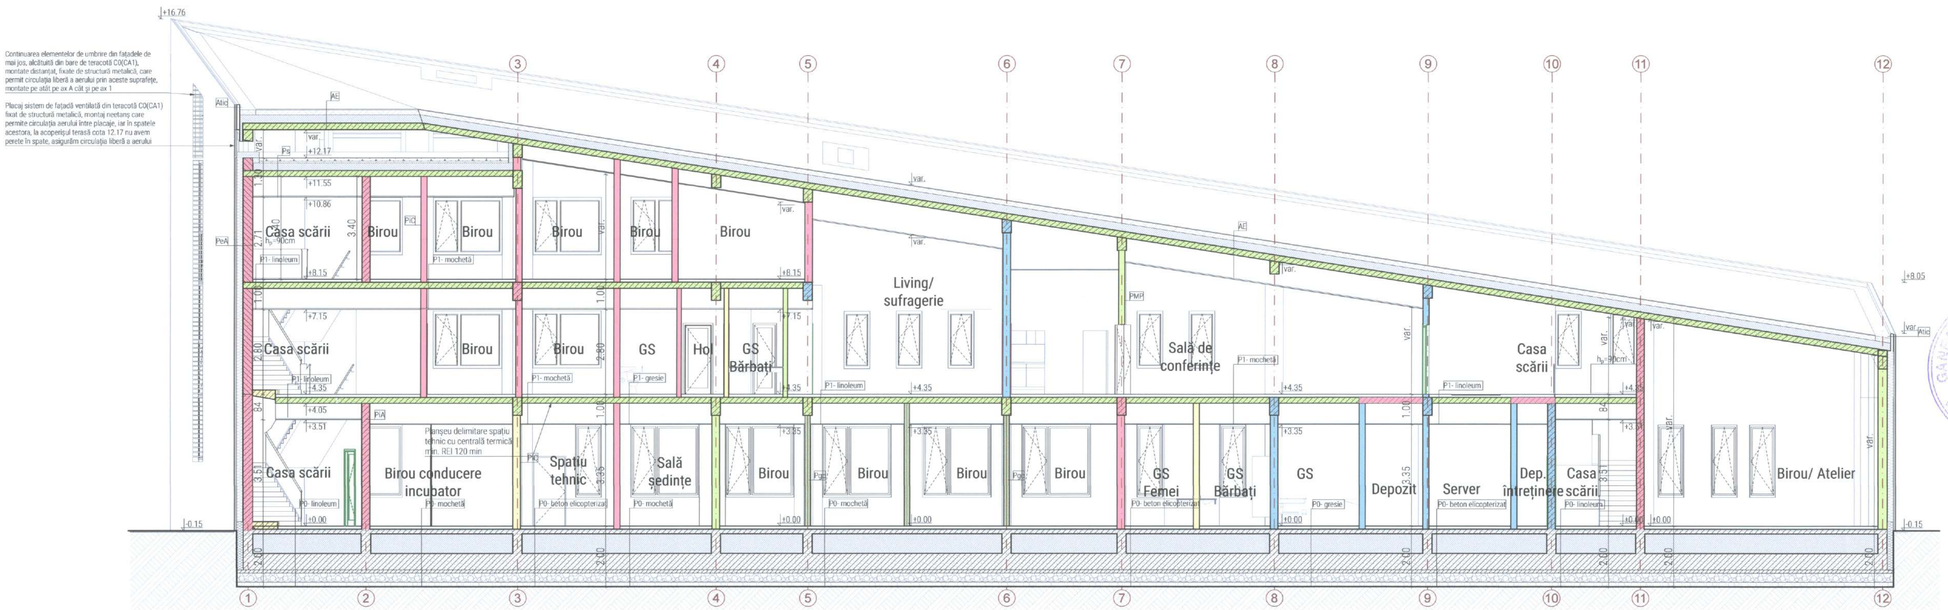

P0- gresie - Planșeu pe sol

-	Gresie rectificată, potrivită pentru trafic intens, antiderapantă chiar și în condiții de umiditate, $A1_{fl}$
-	Adeziv pentru lipire
-	Hidroizolație pensulabilă, flexibilă, impermeabilă la apă, dar permeabilă la vapori, aplicată în 2 straturi
6 cm	Șapă flotantă armată
-	Folie PE, un strat
-	Fono- și termoizolație din vată minerală bazaltică, potrivită pentru montare în pardoseală, cu rezistență la compresiune
15 cm	Planșeu beton armat conform proiect rezistență
-	Folie PE
65 cm	Balast compactat în 3 straturi
55 cm	Fundație radier beton armat conform proiect de rezistență
-	Folie PE
-	Hidroizolație
-	Amorsă hidroizolație
-	Șapă armată de egalizare suport hidroizolație
-	Folie PE aplicată în 2 straturi
-	Termoizolație sticlă expandată, compactată
-	Pietriș
1 strat	Geotextil montat cu suprapuneri și acoperire la margini
-	Umplutură compactată

P0- beton elicopterizat - Planșeu pe sol

8 cm	Șapă flotantă armată, alcătuită din ciment de duritate ridicată și nisipuri cuarțoase selecționate special, potrivită pentru finisaj elicopterizat, grosime cca. 80 mm, potrivită pentru trafic intens - spații publice, nuanțat cu culori deschise, finisaj semi-mat, inclusiv tratament suplimentar de suprafață și oțelire după caz
-	Folie PE, un strat
-	Fono- și termoizolație din vată minerală bazaltică, potrivită pentru montare în pardoseală, cu rezistență la compresiune
15 cm	Planșeu beton armat conform proiect rezistență
-	Folie PE
65 cm	Balast compactat în 3 straturi
55 cm	Fundație radier beton armat conform proiect de rezistență
-	Folie PE
-	Hidroizolație
-	Amorsă hidroizolație
-	Șapă armată de egalizare suport hidroizolație
-	Folie PE aplicată în 2 straturi
-	Termoizolație sticlă expandată, compactată
-	Pietriș
1 strat	Geotextil montat cu suprapuneri și acoperire la margini
-	Umplutură compactată

P0- linoleum - Planșeu pe sol

-	Linoleum sportiv, potrivit pentru trafic intens, spații publice - bertua, inclusiv benzi de sudură, grosime max. 3,5 mm, min. C_{fl} s1
-	Adeziv pentru lipire în sistem cu linoleum
-	Strat suport underlay din pluță pentru crearea moliciunii, sau similar, potrivit pentru spații publice, în sistem cu linoleum
0.2 cm	Șapă autonivelantă grosime 2 mm, A1 sau A2 s1d0
-	Amorsă pentru șape autonivelante
6 cm	Șapă flotantă potrivită pentru suport linoleum
-	Folie PE, un strat
-	Fono- și termoizolație din vată minerală bazaltică, potrivită pentru montare în pardoseală, cu rezistență la compresiune
15 cm	Planșeu beton armat conform proiect rezistență
-	Folie PE
65 cm	Balast compactat în 3 straturi
55 cm	Fundație radier beton armat conform proiect de rezistență
-	Folie PE
-	Hidroizolație
-	Amorsă hidroizolație
-	Șapă armată de egalizare suport hidroizolație
-	Folie PE aplicată în 2 straturi
-	Termoizolație sticlă expandată, compactată
-	Pietriș
1 strat	Geotextil montat cu suprapuneri și acoperire la margini
-	Umplutură compactată

ATIC

Structură metalică galvanizată alcătuire atic, fixat de structura de beton cu sistem de rupere a punți termice. Structura și finisajul interior al aticului din placă finisată din ipsos și aditivi speciali, armată cu fibră de sticlă, grosime 12,50mm, rezistentă la compresiune, înghet, umezeală și ageruire, la acțiunea razelor UV, potrivit pentru spații umede la exterior, montată pe structură metalică

ATIC

Structură metalică galvanizată alcătuire atic, fixat de structura de beton cu sistem de rupere a punți termice. Structura și finisajul interior al aticului din placă finisată din ipsos și aditivi speciali, armată cu fibră de sticlă, grosime 12,50mm, rezistentă la compresiune, înghet, umezeală și ageruire, la acțiunea razelor UV, potrivit pentru spații umede la exterior, montată pe structură metalică

P0- mochetă - Planșeu pe sol

-	Mochetă trafic intens, pentru spații publice, cu proprietăți de rezistență și comportament în condiții de utilizare intensivă, grosime max. 2 cm, min C_{fl} s1
-	Adeziv pentru lipire în sistem cu mochetă
-	Strat suport underlay în sistem cu mochetă, grosime medie, pentru crearea moliciunii, potrivit pentru spații publice
-	Adeziv pentru lipire în sistem cu mochetă
0.2 cm	Șapă autonivelantă suport mochetă 2mm, în sistem cu mochetă
-	Amorsă pentru șape autonivelante în sistem cu mochetă
6 cm	Șapă flotantă armată potrivit pentru suport mochetă
-	Folie PE, un strat
-	Fono- și termoizolație din vată minerală bazaltică, potrivită pentru montare în pardoseală, cu rezistență la compresiune
15 cm	Planșeu beton armat conform proiect rezistență
-	Folie PE
65 cm	Balast compactat în 3 straturi
55 cm	Fundație radier beton armat conform proiect de rezistență
-	Folie PE
-	Hidroizolație
-	Amorsă hidroizolație
-	Șapă armată de egalizare suport hidroizolație
-	Folie PE aplicată în 2 straturi
-	Termoizolație sticlă expandată, compactată
-	Pietriș
1 strat	Geotextil montat cu suprapuneri și acoperire la margini
-	Umplutură compactată

AE - Acoperis extensiv

min. R 60 min - A1/C0(CA1)
sistem de învelitoare min REI/Ei 30 B-s2,d0 sau B_{ROOF} (T3)

-	Vegetație plante rezistente la condiții uscate care nu prezintă risc de incendiu
-	Sol vegetal
-	Geotextil de filtrare
-	Cofraj de drenare a apei
-	Strat textil de protecție
-	Folie de protecție impotriva rădăcinilor
-	Hidroizolație PVC armată cu fibră de poliester sau similar, rezistentă la rădăcini, compatibil cu acoperișuri verzi
-	Geotextil cu plasă metalică detector perforare hidroizolație
6-10 cm	Șapă flotantă armată suport hidroizolație, cu pantă, potrivită pentru exterior, rezistentă la înghet
-	Folie PE sub șapă de separare straturi, montată în 2 straturi
25 cm	Termoizolație polistiren XPS, potrivită pentru montare la acoperiș înierbat înclinat, cu circulație ocazională pentru întreținere, cu rezistență crescută la compresiune, rezistentă la temperaturi reduse, hidrofobizat în masă, rezistent la îmbătrânire
20 cm	Planșeu beton armat înclinat conform proiect rezistență
-	Structură susținere tavan fals
-	Tavan fonoabsorbant ignifugat/ tavan cu grile de aluminiu prevopsite / Tavan fals sau casetat ignifugat. Se vor asigura traforuri pentru pătrunderea furnulai în spatele ecranelor continue

PiA - Perete interior beton armat (portant)

min. REI 180 min - A1/C0(CA1)

-	Zugrăvire pentru interior pe bază de dispersie aplicată în două straturi / Placaje sau panouri fonoabsorbante ignifugate / Fototapet ignifugat, A1 sau A2-s1,d0 sau B-s2,d0 conf. P118-1/2025
2 cm	Tencuială interioară + glet de nivelare pentru interior
25 cm	Diafragmă beton armat
2 cm	Tencuială interioară + glet de nivelare pentru interior
-	Zugrăvire pentru interior pe bază de dispersie aplicată în două straturi / Placaje sau panouri fonoabsorbante ignifugate / Fototapet ignifugat, A1 sau A2-s1,d0 sau B-s2,d0 conf. P118-1/2025

PeA - Perete exterior beton armat (portant)

min. REI 180 min - A1/C0(CA1)

-	Zugrăvire pentru interior pe bază de dispersie aplicată în două straturi / Placaje sau panouri fonoabsorbante ignifugate / Fototapet ignifugat, A1 sau A2-s1,d0 sau B-s2,d0 conf. P118-1/2025
2 cm	Tencuială interioară + glet de nivelare pentru interior
30 cm	Perete portant beton armat
20 cm	Termoizolație vată bazaltică cușerată, inclusiv elemente de etanșare la margini după caz, clasa min A2-s1, d0/ C0(CA1)
5 cm	Sistem de fațadă ventilată pentru fixare panouri ceramice, cu elemente de reducere a punților termice, inclusiv baste accesorii de perdere interstiție, clasa A1/ C0(CA1) * conform. NP 135-2013: Intreruperea continuității componentelor combustibile (dacă va fi cazul), se va realiza pe verticală și în lungime (la 20m liniari) cu bariere existente la foc EI30, protectia golurilor vitrate se va realiza prin glafuri, șpalerii și buiandrugi din el. metalice vopsite în câmp electrostatic
3 cm	Pancuri ceramice 30mm grosime, tip terracotă, destinate placărilor exterioare în sistem de fațadă ventilată, rezistente la UV, la înghet și la șocuri mecanice, clasa A1/ C0(CA1)

PiC - Perete interior cărămidă

rezistență la foc variabilă - A1/C1 (CA2a) dar min. EI 45

-	Zugrăvire pentru interior pe bază de dispersie aplicată în două straturi / Placaje sau panouri fonoabsorbante ignifugate / Fototapet ignifugat, A1 sau A2-s1,d0 sau B-s2,d0 conf. P118-1/2025
2 cm	Tencuială interioară + glet de nivelare pentru interior
variabil	Perete interior din cărămidă ceramică
2 cm	Tencuială interioară + glet de nivelare pentru interior
-	Zugrăvire pentru interior pe bază de dispersie aplicată în două straturi / Placaje sau panouri fonoabsorbante ignifugate / Fototapet ignifugat, A1 sau A2-s1,d0 sau B-s2,d0 conf. P118-1/2025

PS - Planșeu superior

min. REI 60 min - A1/C0(CA1)

-	Gresie, rezistentă la înghet-potrivită pentru exterior, cu rosturi de 2,5mm
-	Adeziv pentru lipire, rezistent la înghet - potrivit pentru exterior
-	Hidroizolație pensulabilă, flexibilă, rezistentă la înghet - potrivită pentru exterior, impermeabilă la apă, dar permeabilă la vapori, aplicată în 2 straturi
6-10 cm	Șapă flotantă armată, rezistentă la înghet, potrivită pentru exterior, cu pantă
-	Folie PE
5 cm	Fonoizolație vată minerală bazaltică rigidă, rezistentă la înghet, potrivită pentru montare în pardoseală, rezistentă la compresiune
25 cm	Termoizolație XPS, rezistentă la înghet, potrivită pentru montare în pardoseală, rezistentă la compresiune
20 cm	Planșeu beton armat conform proiect rezistență min REI 60
-	Structură susținere tavan
-	Tavan fonoabsorbant ignifugat/ tavan cu grile de aluminiu prevopsite / Tavan fals sau casetat ignifugat. Se vor asigura traforuri pentru pătrunderea fumului în spatele ecranelor continue

Pgc - Perete gips-carton

min. EI 120 min

-	Zugrăvire pentru interior pe bază de dispersie aplicată în două straturi, A1 sau A2-s1,d0 sau B-s2,d0 conf. P118-1/2025
-	Glet de nivelare pentru interior în 2 straturi
1,25+2,5 cm	Placaj gips-carton - 1 strat sau 2 plăci, după caz, cu rezistență la foc sau la umiditate în funcție de necesități), min. clasa A2-s1,d0/ C0(CA1)
-	Folie protecție
-	Fonoizolație montată între profilele metalice ale structurii de susținere a plăcilor de gips-carton, din vată minerală bazaltică sau de sticlă, potrivită pentru pereți despărțitori, clasa A1/ C0(CA1)
-	Folie protecție
1,25+2,5 cm	Placaj gips-carton - 1 strat sau 2 plăci, după caz, cu rezistență la foc sau la umiditate în funcție de necesități), min. clasa A2-s1,d0/ C0(CA1)
-	Glet de nivelare pentru interior în 2 straturi
-	Zugrăvire pentru interior pe bază de dispersie aplicată în două straturi, A1 sau A2-s1,d0 sau B-s2,d0 conf. P118-1/2025

P1- linoleum - Planșeu intermediar

min. REI 90 min - A1/C0(CA1)

-	Linoleum acustic potrivit pentru trafic intens, spații publice, grosime max. 0,5 cm, min C_{fl} s1
-	Adeziv pentru lipire
-	Strat suport underlay din pluță mărcinată pentru crearea moliciunii, sau similar
0.2 cm	Șapă autonivelantă grosime 2 mm, A1 sau A2-s1d0
-	Amorsă pentru șape autonivelante
6 cm	Șapă flotantă potrivită pentru suport linoleum
-	Folie PE
-	Fono- și termoizolație din vată minerală bazaltică, potrivită pentru montare în pardoseală, cu rezistență la compresiune
20 cm	Planșeu beton armat conform proiect rezistență min REI 90 minute
-	Structură susținere tavan
-	Tavan fonoabsorbant ignifugat/ tavan cu grile de aluminiu prevopsite / Tavan fals sau casetat ignifugat. Se vor asigura traforuri pentru pătrunderea fumului în spatele ecranelor continue

P1- mochetă - Planșeu intermediar

min. REI 90 min - A1/C0(CA1)

-	Mochetă trafic intens, pentru spații publice, cu proprietăți de rezistență și comportament în condiții de utilizare intensivă, grosime max. 2 cm, min C_{fl} s1
-	Adeziv pentru lipire în sistem cu mochetă
-	Strat suport underlay în sistem cu mochetă, grosime medie, pentru crearea moliciunii
-	Adeziv pentru lipire în sistem cu mochetă
0.2 cm	Șapă autonivelantă suport mochetă 2mm, în sistem cu mochetă
-	Amorsă pentru șape autonivelante în sistem cu mochetă
6 cm	Șapă flotantă armată potrivită pentru suport mochetă
-	Folie PE
-	Fono- și termoizolație din vată minerală bazaltică, potrivită pentru montare în pardoseală, cu rezistență la compresiune
20 cm	Planșeu beton armat conform proiect rezistență min REI 90 minute
-	Structură susținere tavan
-	Tavan fonoabsorbant ignifugat/ tavan cu grile de aluminiu prevopsite / Tavan fals sau casetat ignifugat. Se vor asigura traforuri pentru pătrunderea fumului în spatele ecranelor continue (art. 2.3.2B P118-1/99)

P1- gresie - Planșeu intermediar

min. REI 90 min - A1/C0(CA1)

-	Gresie rectificată, potrivită pentru trafic intens, antiderapantă chiar și în condiții de umiditate, $A1_{fl}$
-	Adeziv pentru lipire
-	Hidroizolație pensulabilă, flexibilă, impermeabilă la apă, dar permeabilă la vapori, aplicată în 2 straturi
6 cm	Șapă flotantă armată
-	Folie PE
-	Fono- și termoizolație din vată minerală bazaltică, potrivită pentru montare în pardoseală, cu rezistență la compresiune
20 cm	Planșeu beton armat conform proiect rezistență min REI 90 minute
-	Structură susținere tavan
-	Tavan fonoabsorbant ignifugat/ tavan cu grile de aluminiu prevopsite / Tavan fals sau casetat ignifugat. Se vor asigura traforuri pentru pătrunderea fumului în spatele ecranelor continue (art. 2.3.2B P118-1/99)

CSi - Compartimentare sticlă interior

perete functional, care nu limitează extinderea incendiului C0 (CA1)

Compartimentări fixe din sticlă din interior cu proprietăți de fonoizolare, din sicliă securizată și laminată, fără rol structural, inclusiv uși cu proprietăți de fonoizolare

PMP - Perete mobil pliabil

perete functional, care nu limitează extinderea incendiului

Perete mobil pliabil, demontabil, de compartimentare, care nu limitează extinderea incendiului, cu panouri din 2 plăci MDF / HDF / PAL, între care se află un strut de fonoizolație, sau metalic, cu ușă de acces, finisate în culoare RAL

Uși EI15 / E15-CSS_a sau uși pline din lemn sau metal

Uși EI,45 / E45-CSS_{200}

Elemente R/REI/EI 60 minute

Elemente R/REI/EI 90 minute

Elemente R/REI/EI 120 minute

Elemente R/REI/EI 180 minute

Elemente R/REI/EI 240 minute

LEGENDĂ

Stâlpi beton armat C0(CA1)/ A1

Grinzi beton armat C0(CA1)/ A1

Perete beton armat portant (exterior și interior) C0(CA1)/ A1

Planșee beton armat C0(CA1)/ A1

Perete zidărie de cărămidă (exterior și interior) C0(CA1)/ A1, cu grosime variabilă 20-25-30 cm

Perete zidărie de cărămidă (interior) C0(CA1)/ A1, grosime 15 cm

Prezenta planșa este proprietatea intelectuala a IDEATIVA Design SRL. Reproducerea totala sau partiala fara acordul proiectantului este interzisa si se sanctioneaza conform legii.

Risc de incendiu: mijlociu

Proiectant general / Proiectant specialitate arhitectură	IDEATIVA Design SRL, J14/346/2019, 41003038, +40 742 360 818, office@ideativa.ro

Specificație	Nume	Semnătură
Șef proiect/ Proiectat	arh. ALBERT-TÓTH Csilla	
Proiectat/ Desenat	arh. GENCSI-MAYER Izabella	
	arh. stag. LENGYEL Katalin	

Scara	1:100
Data	09/ 2025

Beneficiar final	Municipiul Sfantu Gheorghe
Denumire lucrare	Construire cladire cu functie de servicii de incubator de afaceri in Municipiul Sfantu Gheorghe str. Barbi Dorath, nun. Sfantu Gheorghe, jud. Covasna
Denumire plan	Sectiune 01

Nr. proiect	009/ 2021
Categ. importanță	C
Cl. de importanță	III
Nivel de stab. la inc.	II
Faza	SF actualizat
Nr. planșă	A.08