


PLAN SUBSOL

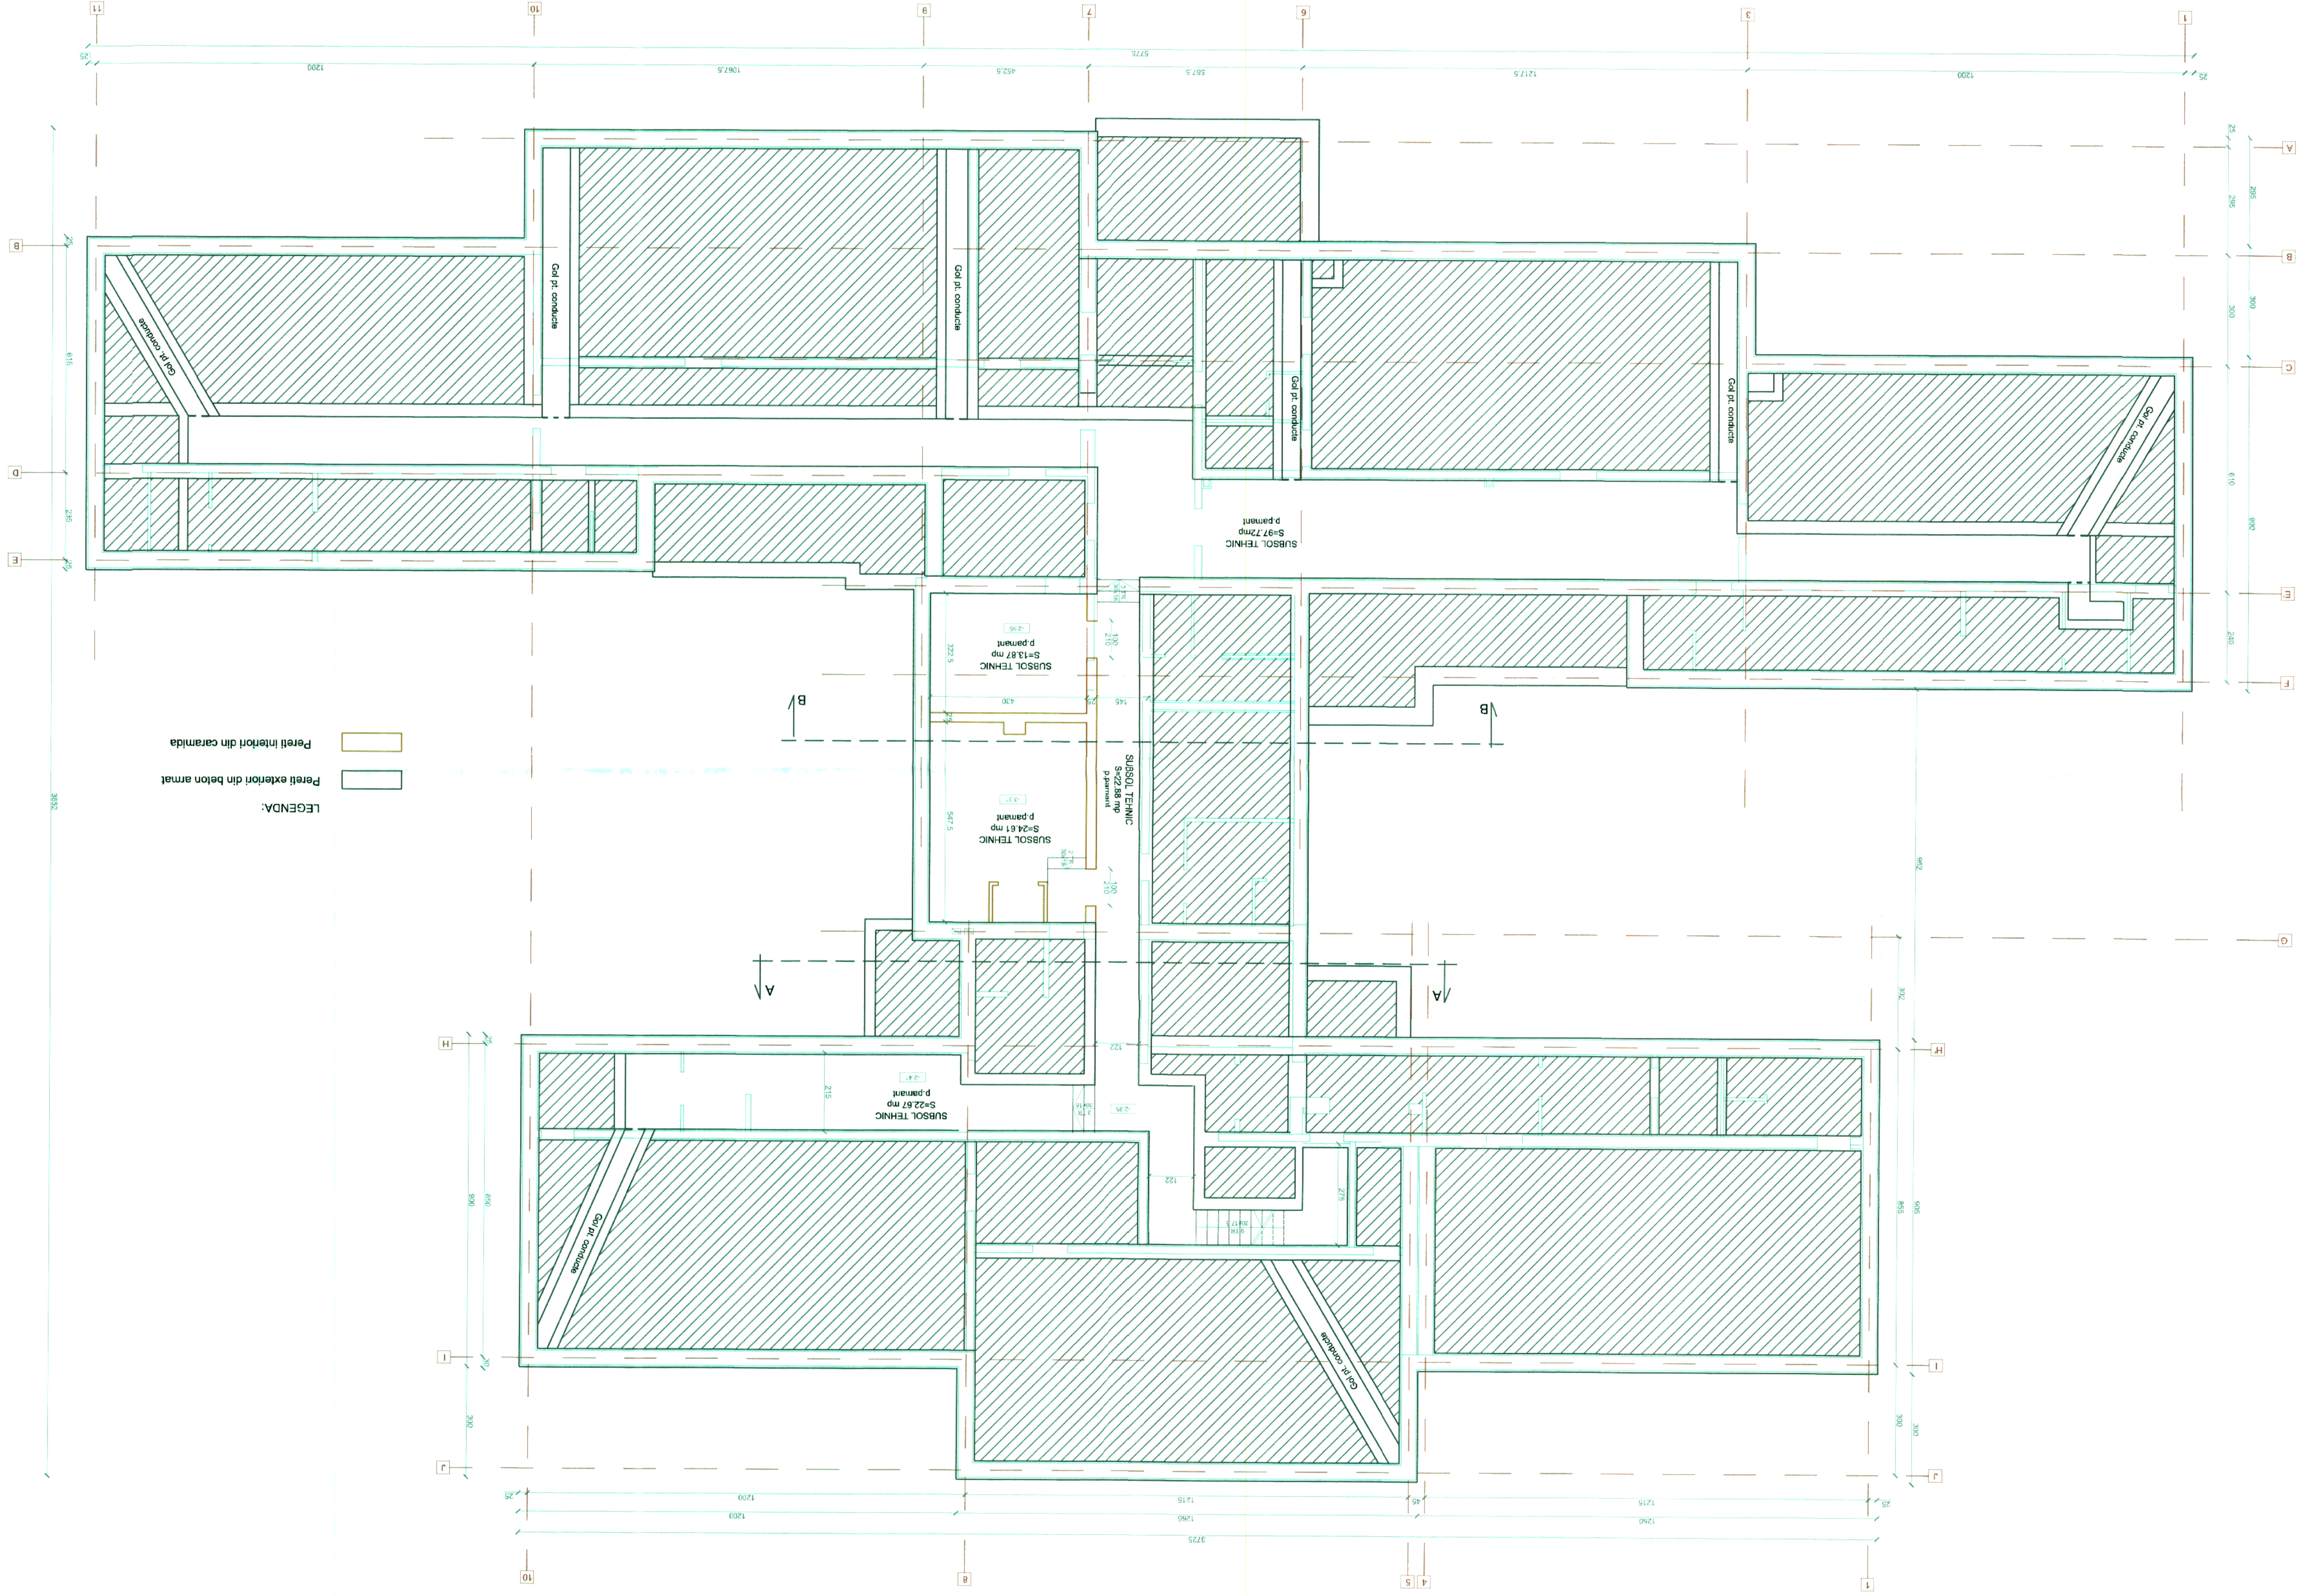

LEGENDA:

Pereti exteriori din beton armat

Pereti interiori din caramida

[illegible]