



P.U.Z. "REGENERARE URBANA A ZONEI SIMERIA"

Retele tehnico-edilitare


PROFILE PROPUSE STRAZI

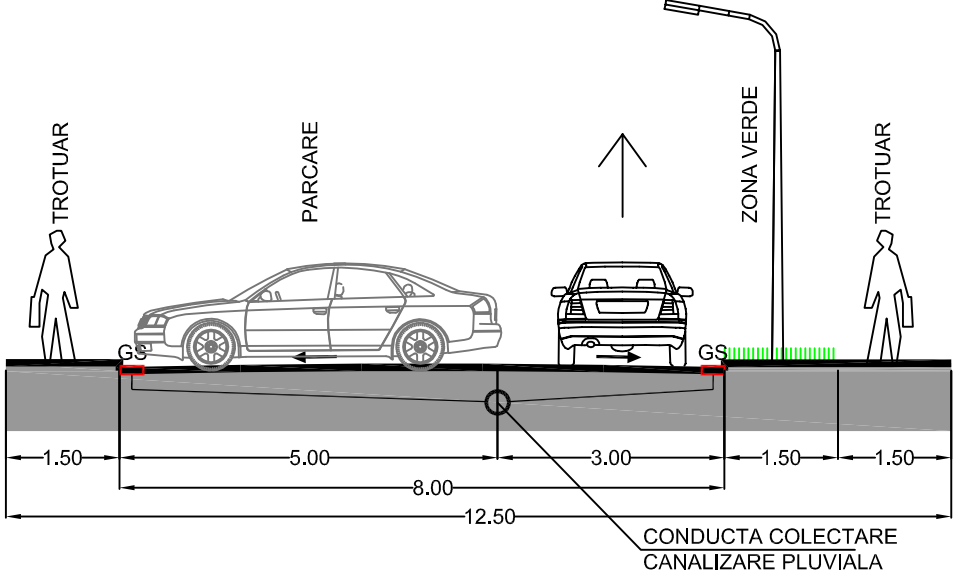


STRADA DE CATEGORIA A IV-A - DESERVIRE LOCALA, PROFIL TRANSVERSAL P1-P1, CU 1 BANDA DE CIRCULATIE (STRADA INFRAȚIIL)

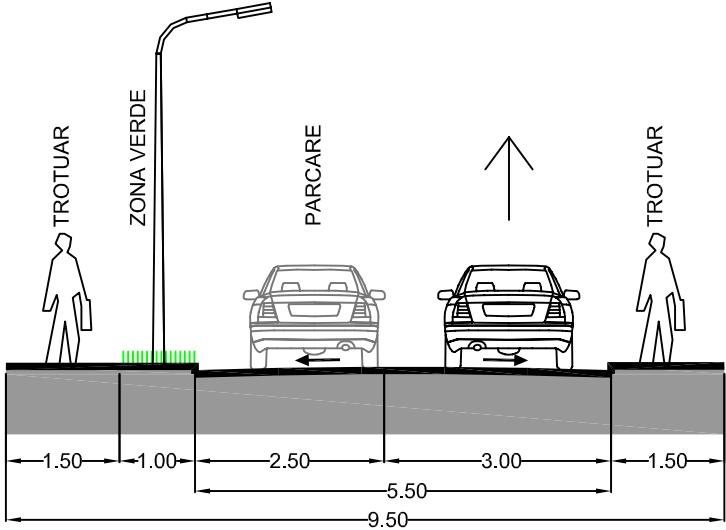

STRADA DE CATEGORIA A IV-A - DESERVIRE LOCALA, PROFIL TRANSVERSAL P2-P2, CU 1 BANDA DE CIRCULATIE (ALEEA CENTRALEI)

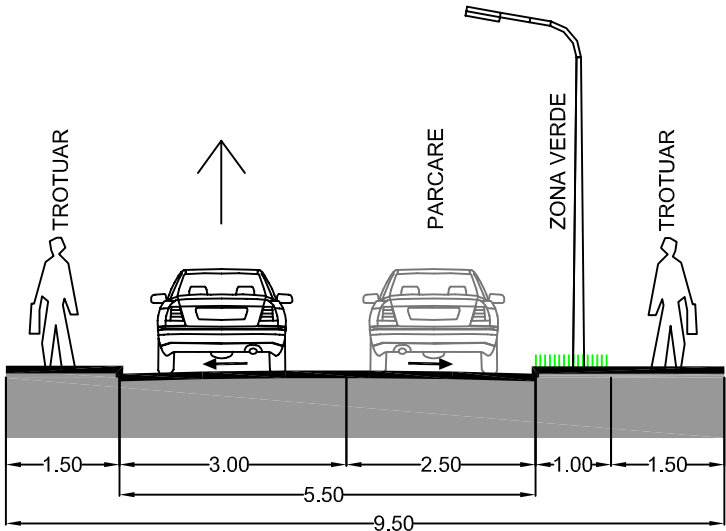


STRADA DE CATEGORIA A IV-A - DESERVIRE LOCALA, PROFIL TRANSVERSAL P3-P3, CU 1 BANDA DE CIRCULATIE (ALEEA CENTRALEI)

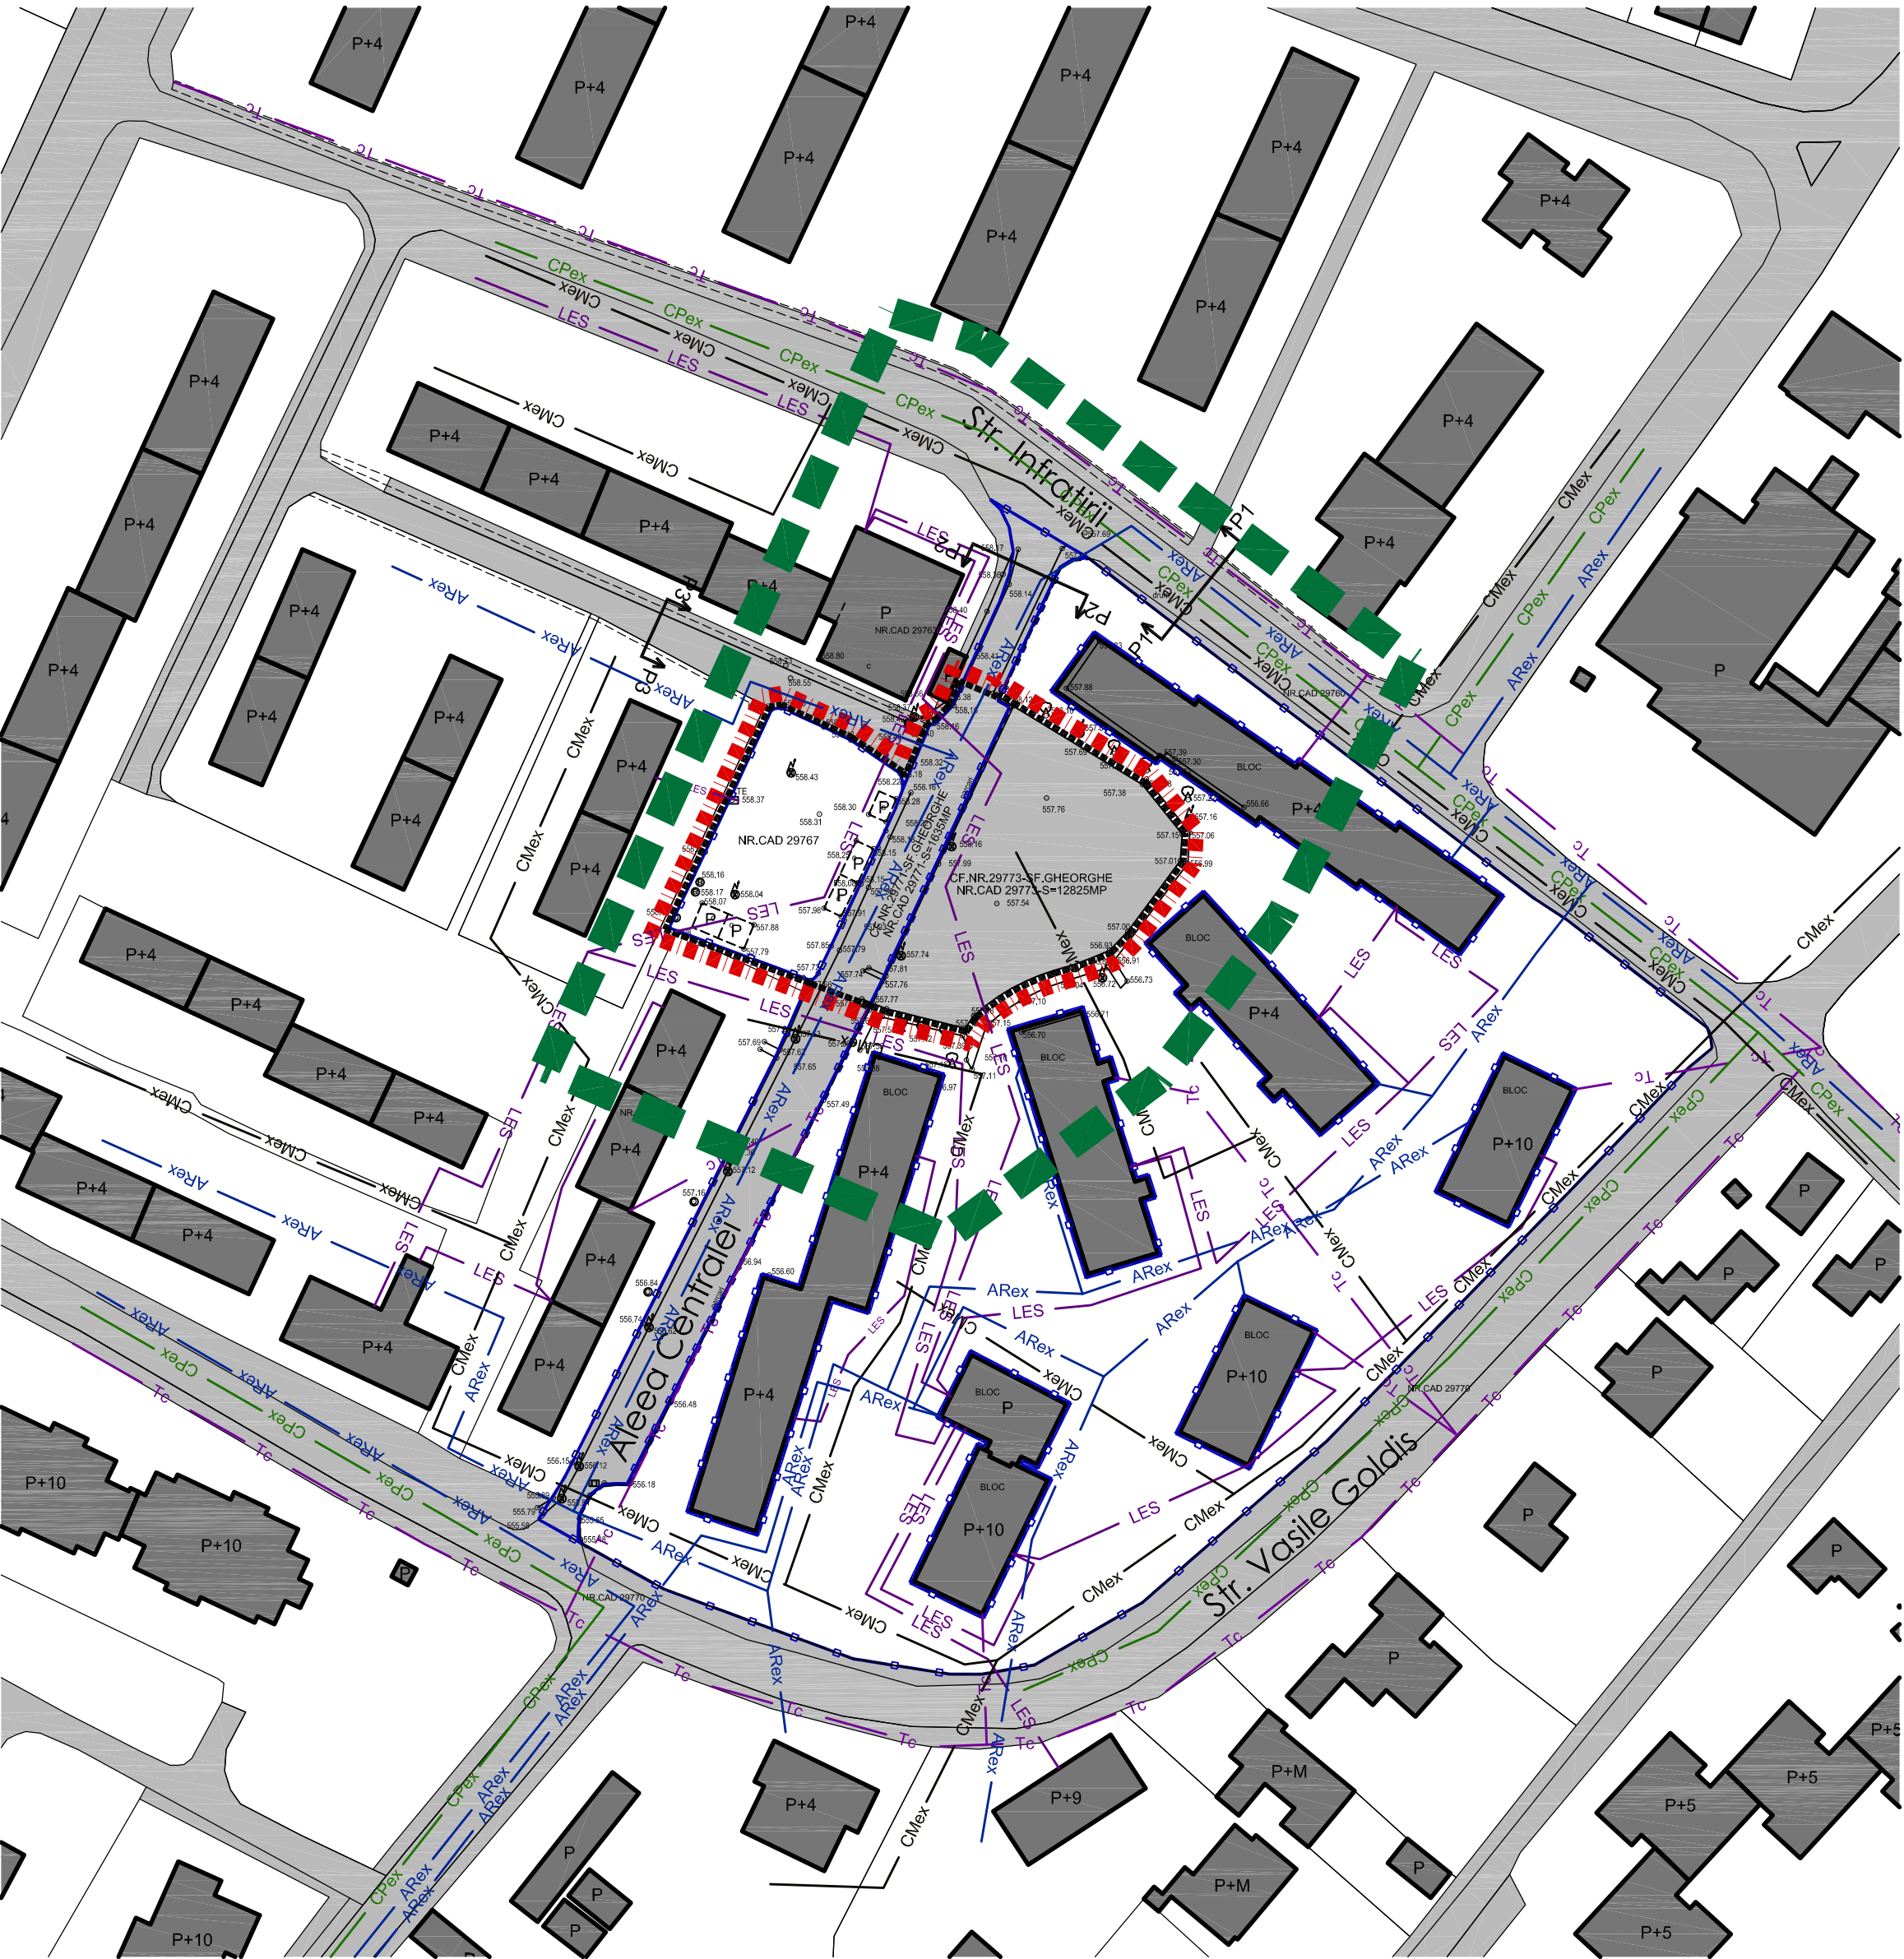

LEGENDA

- Limita zona studiata
- Limita aferenta P.U.Z.
- Limita proprietatii ce a generat prezentul P.U.Z.
- Limita teren reglementat prin prezentul P.U.Z. - limita UTR 14/A
- Strazi existente
- Strazi propuse pentru modernizare
- Construcții existente
- Construcții (garaje, anexe) propuse pentru desfiintare
- Regim de inaltime
- Conducte alimentare cu apa existente
- Conducte canalizare menajera existente
- Conducte canalizare pluviala existente
- Conducte distributie gaz metan existente
- Retea subterana telefonizare Telekom/Orange existenta
- Linii electrice subterane
- Stalp iluminat existent

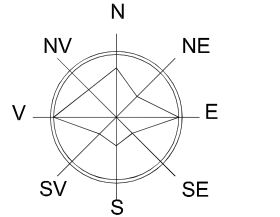

	SOCIETATE COMERCIALA MIXTA ROMANO-GERMANA DE PROIECTARE SI PRODUCTIE "V&K" S.R.L. 520009 SFANTU GHEORGHE, ROMANIA, STR KOROSI CSOMAI SANDOR NR.24, TEL-FAX: +40267352303, +40367408577, Email: v&k@nonoris.ro J14/763/1992		BENEFICIAR :	PROIECT NR.:
	PRIMARIA MUNICIPIULUI SFANTU GHEORGHE		1580/69139/2021	
	NUME	SEMNATURA	SCARA: 1:1000	FAZA:
	ARH. VIVIANNE GHEORGHIU			P.U.Z.
SEF DE PROIECT	ARH. STEFAN GRAMA	DATA:	SEPT.2022	PLANSĂ NR.:
PROIECTAT	ING. MONICA RACOVITA			I-03
DESENAT	ARH. VIVIANNE GHEORGHIU			
VERIFICAT				
DREPTURILE DE AUTOR APARTIN S.C.V&K'S.R.L.-ROMANIA, DOCUMENTATIA NU POATE FI COPIATA, REPRODUSA FARA ACORDUL "V&K" PROTEJAT PRIN "MARCA INREGISTRATA"				